SEZIONE TRASVERSALE A-A
SCALA 1:50

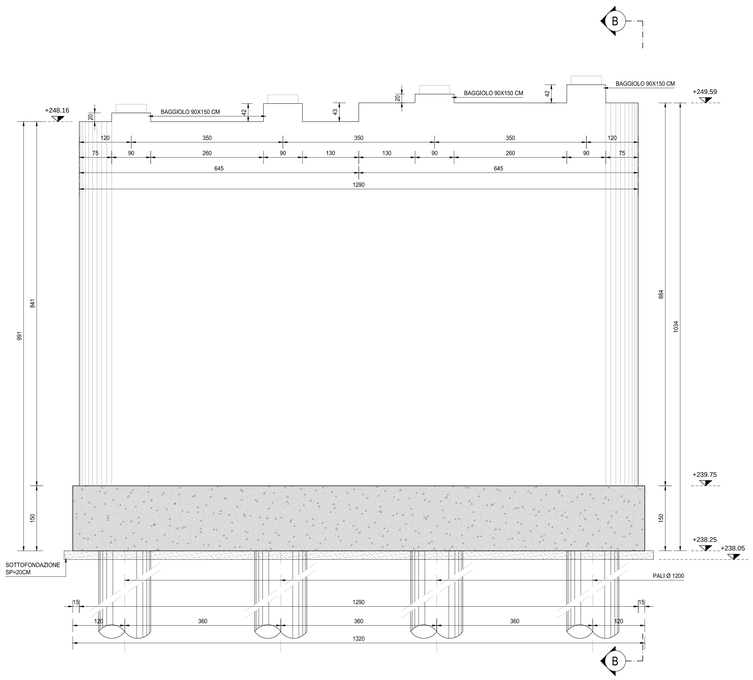

SEZIONE TRASVERSALE B-B
SCALA 1:50

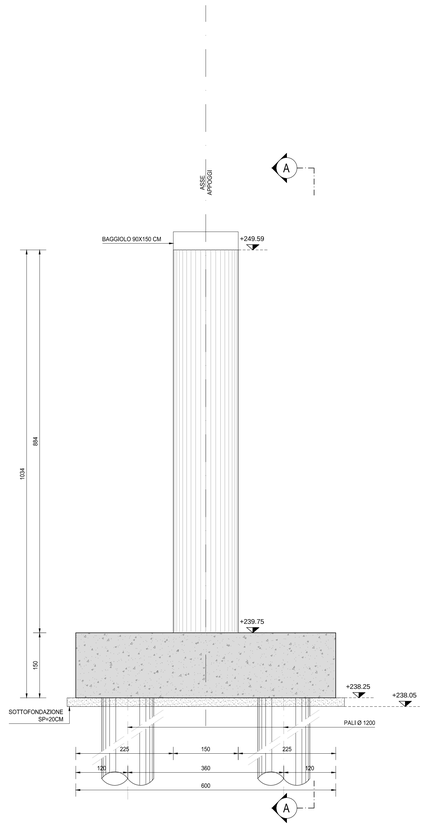

PIANTA FONDAZIONI
SCALA 1:50

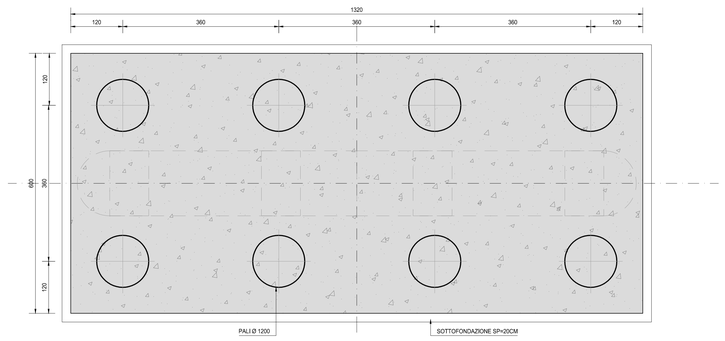

VISTA DALL'ALTO
SCALA 1:50

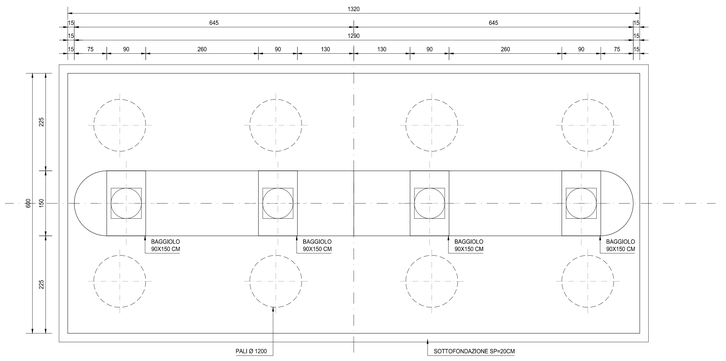

RICHIAMI AD ALTRI ELABORATI

PER LA DEFINIZIONE DELLE CARATTERISTICHE DEI MATERIALI	HF003 - P00VI06STRSC01

ANAS S.p.A.
Direzione Progettazione e Realizzazione Lavori

NUOVA S.S. 341 "GALLARATESE" - TRATTO DA SAMARATE A CONFINE CON LA PROVINCIA DI NOVARA - TRATTO NORD

STRALCIO FUNZIONALE DAL KM 6+500 (SVINCOLO S.S. 336 NORD) AL KM 8+844 (SVINCOLO AUTOSTRADA A8) "BRETELLA DI GALLARATE"

PROGETTO ESECUTIVO

STUDIO CORONA	ING. RENATO DEL PRETE	ECOPLAN	CEG
Ing. Renato Vaira	Ing. Renato Del Prete	Arch. Nicoletta Fratini	Ing. Gabriele Innocchi
CONSORZIO UNING	SETAC srl	ARKE' INGEGNERIA s.r.l.	DOTT. GEOL. DANILO GALLO
Prof. Ing. Matteo Ranieri	Prof. Ing. Luigi Monterisi	Ing. Gioacchino Arigenaro	Dott. Geol. Danilo Gallo

VISTO IL RESPONSABILE DEL PROCEDIMENTO	RESPONSABILE INTEGRAZIONE DELLE PRESTAZIONI SPECIALISTICHE	IL PROGETTISTA FIRMATARIO DELLA PRESTAZIONE	GEOLOGO	COORDINATORE DELLA SICUREZZA IN FASE DI PROGETTAZIONE
Dott. Ing. Giancarlo LUONGO	Ing. Raffaele DE MATTEIS	Ing. Valerio BAJETTI	Prof. Ing. Luigi MONTERISI	Ing. Gaetano RANIERI

HF 016

H-PROGETTO STRUTTURALE-OPERE PRINCIPALI
HF - VI08 - IMPALCATO SUD
Carpenteria pila 02

CODICE PROGETTO				NOME FILE	REVISIONE	SCALA:
PROGETTO	LIV. PROG.	N. PROG.		HF016-P00VI06STRCP06_A.dwg		
MI533	E	1801	CODICE ELAB.	P00VI06STRCP06	A	1:50

REV.	DESCRIZIONE	DATA	REDATTO	VERIFICATO	APPROVATO
C					
B					
A	EMISSIONE	MARZO 2021	ARCH. MAURO SASSO	ING. VALERIO BAJETTI	ING. RENATO DEL PRETE