SEZIONE A-A
SCALA 1:50

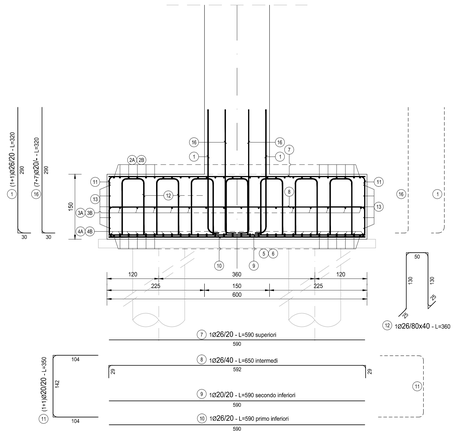

SEZIONE B-B
SCALA 1:50

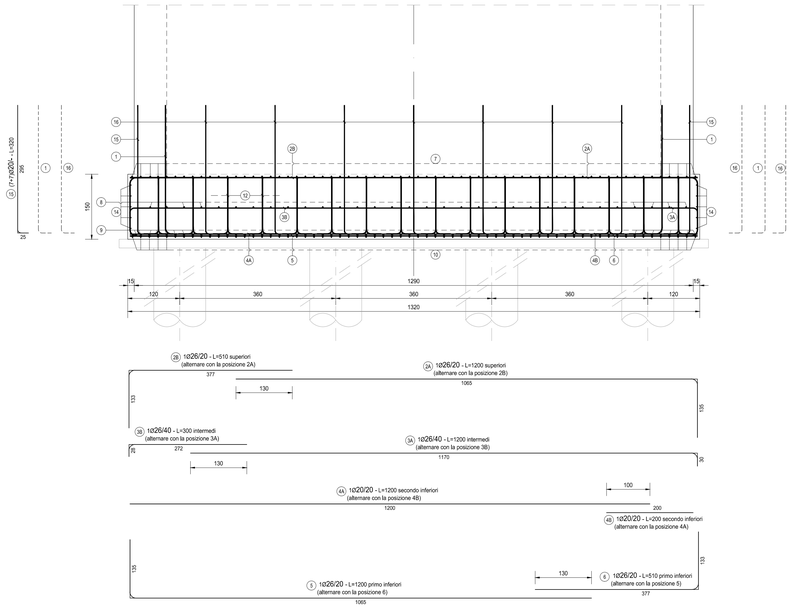

FERRI TIPO A

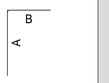

FERRI TIPO B

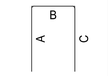

FERRI TIPO C

FERRI TIPO D

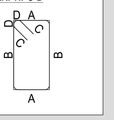

FERRI TIPO E

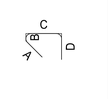

FERRI TIPO F

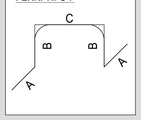

PIANTA
SCALA 1:50

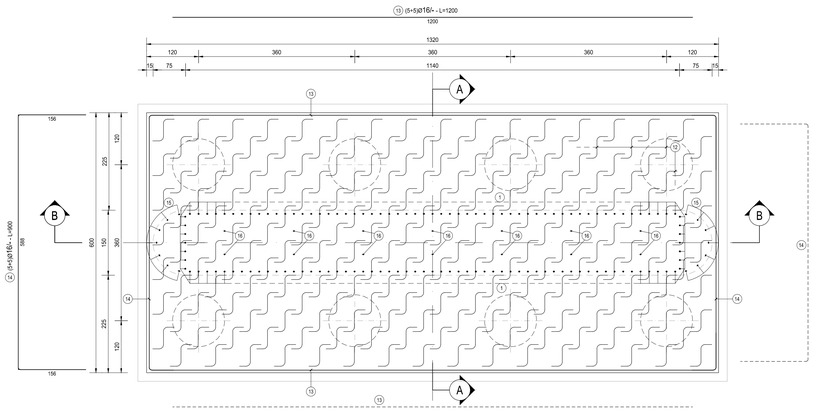

FONDAZIONE PILA												
TIPO	POS	NOTA	ϕ [mm]	PASSO [cm]	A [cm]	B [cm]	C [cm]	D [cm]	L. [cm]	N. Bar.	L.TOT [cm]	KG
A	1	A	1+1	26	20	30	290	-	-	320	128	40960	1.706,26
A	2	A	1	26	20	1065	135	-	-	1200	30	36000	1.499,65
A	2	B	1	26	20	377	133	-	-	510	30	15300	637,35
A	3	A	1	26	40	1170	30	-	-	1200	15	18000	749,82
A	3	B	1	26	40	272	28	-	-	300	15	4500	187,46
C	4	A	1	20	20	1200	-	-	-	1200	30	36000	887,36
C	4	B	1	20	20	200	-	-	-	200	30	6000	147,89
A	5		1	26	20	1065	135	-	-	1200	30	36000	1.499,65
A	6		1	26	20	377	133	-	-	510	30	15300	637,35
C	7		1	26	20	590	-	-	-	590	66	38940	1.622,12
B	8		1	26	40	29	592	29	-	650	32	20800	866,46
C	9		1	20	20	590			-	590	66	38940	959,83
C	10		1	26	20	590			-	590	66	38940	1.622,12
B	11		1+1	20	20	104	142	104	-	350	132	46200	1.138,78
F	12		1	26	80X40	50	130	50	130	360	224	80640	3.359,21
C	13		5+5	16	-	1200	-	-	-	1200	10	12000	189,30
B	14		5+5	16	-	156	588	156	-	900	10	9000	141,98
A	15		7+7	20	-	25	295	-	-	320	14	4480	110,43
A	16		7+7	20	-	30	290	-	-	320	14	4480	110,43
PESO TOTALE ARMATURA [kg]												18.073,44

TABELLA RIEPILOGATIVA DIAMETRI		
ϕ [mm]	L.TOT [cm]	KG
16	21000	331,28
20	136100	3.354,73
26	345380	14.387,43
TOT (KG)		18.073,44

RICHIAMI AD ALTRI ELABORATI

PER LA DEFINIZIONE DELLE CARATTERISTICHE DEI MATERIALI	HE003 - P00VI05STRSC01

anas GRUPPO FS ITALIANE

ANAS S.p.A.
Direzione Progettazione e Realizzazione Lavori

NUOVA S.S. 341 "GALLARATESE" - TRATTO DA SAMARATE A CONFINE CON LA PROVINCIA DI NOVARA - TRATTO NORD

STRALCIO FUNZIONALE DAL KM 6+500 (SVINCOLO S.S. 336 NORD) AL KM 8+844 (SVINCOLO AUTOSTRADA A8) "BRETELLA DI GALLARATE"

PROGETTO ESECUTIVO

STUDIO CORONA Ing. Renato Viara Ordine degli Ingg. di Reggio Emilia n° 4663 RE	ING. VALERIO BAJETTI Ordine degli Ingegneri della Provincia di Torino n° 8197 Ruolo a priorità n° 8197	ING. RENATO DEL PRETE Ordine degli Ingegneri della Provincia di Torino n° 8855 Ruolo a priorità n° 8855	ECOPLAN Arch. Nicoletta Fattini Ordine degli Architetti della Provincia di Torino n° 6481 Ruolo a priorità n° 6481	CEG CEG Engineering & Graphics S.r.l. Ing. Gabriele Innocchi Ordine degli Ingegneri della Provincia di Torino n° 8109 Ruolo a priorità n° 8109
	CONSORZIO UNING Società mandataria GA&M Prof. Ing. Matteo Ranieri Ordine degli Ingg. di Bari a priorità n° 1147	SETAC srl Service & Engineering Impianti Ambiente Costruzioni Prof. Ing. Luigi Monterisi Ordine degli Ingg. di Bari a priorità n° 1	ARKE' INGEGNERIA s.r.l. Ing. Gioacchino Algarano Ordine degli Ingg. di Bari a priorità n° 6891	DOTT. GEOL. DANILO GALLO Dott. Geol. Danilo Gallo Ordine dei Geologi della Puglia n° 1196
VISTO: IL RESPONSABILE DEL PROCEDIMENTO Dott. Ing. Giancarlo LUONGO	RESPONSABILE INTEGRAZIONE DELLE PRESTAZIONI SPECIALISTICHE Ing. Raffaele DE AMICIS	IL PROGETTISTA FIRMATARIO DELLA PRESTAZIONE Ing. Valerio BAJETTI	GEOLOGO Prof. Ing. Luigi MONTERISI	COORDINATORE DELLA SICUREZZA IN FASE DI PROGETTAZIONE Ing. Gaetano RANIERI

HF 017	**H-PROGETTO STRUTTURALE-OPERE PRINCIPALI** **HF - VI08 - IMPALCATO SUD** Armatura pila - Fondazione pila 01				
CODICE PROGETTO PROGETTO: MI533 LIV. PROG.: E N. PROG.: 1801	NOME FILE: HF017-P00VI06STRAR04_A.dwg	REVISIONE: A	SCALA: 1:50		
	CODICE ELAB.: P00VI06STRAR04				

REV.	DESCRIZIONE	DATA	REDATTO	VERIFICATO	APPROVATO
C					
B					
A	EMISSIONE	APRILE 2021	ARCH. MAURO SASSO	ING. VALERIO BAJETTI	ING. RENATO DEL PRETE