

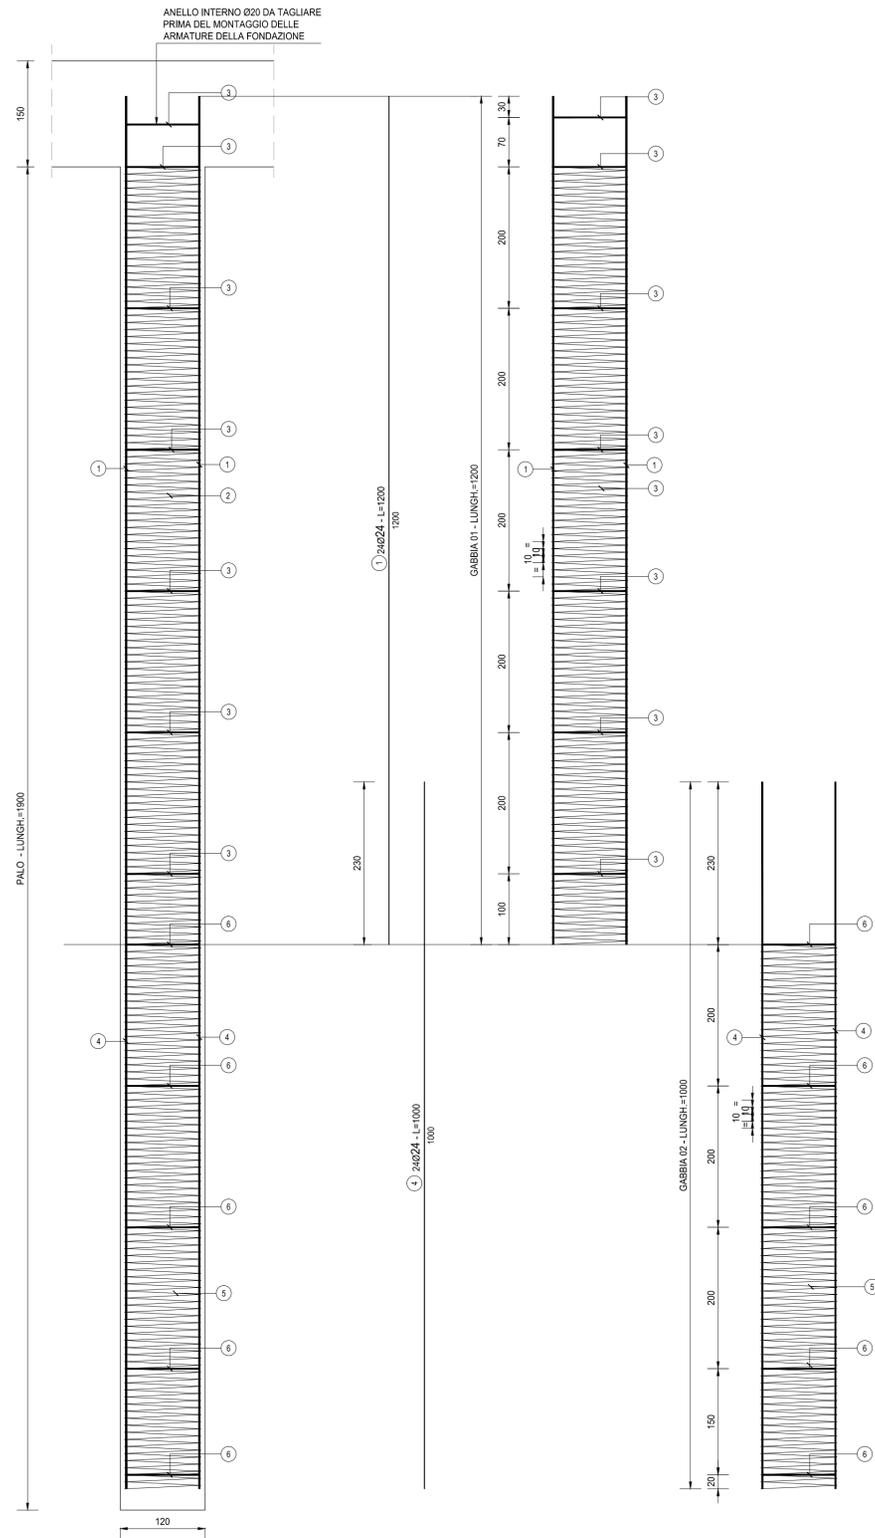


SEZIONE PALO
SCALA 1:50

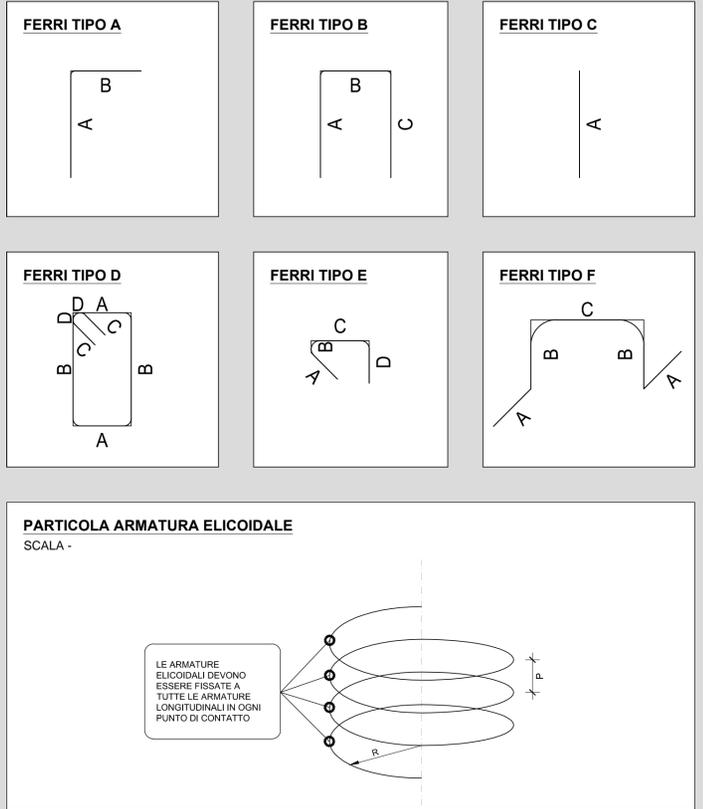

SEZIONE TRASVERSALE SINGOLE GABBIE
SCALA 1:20

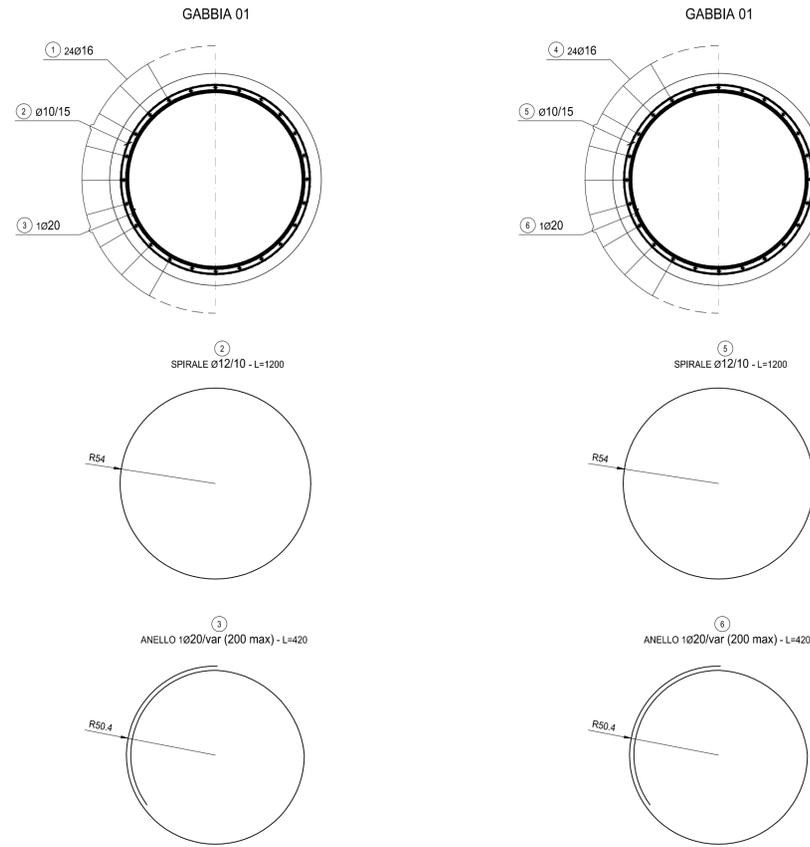

RICHIAMI AD ALTRI ELABORATI
PER LA DEFINIZIONE DELLE CARATTERISTICHE DEI MATERIALI **HF003 - P00VI06STRSC01**

ARMATURA PALO												
TIPO	POS	NOTA	φ [mm]	PASSO [cm]	A [cm]	B [cm]	C [cm]	D [cm]	L [cm]	N. Bar.	L.TOT [cm]	KG
C	1	24	24	-	1200	-	-	-	1200	24	28800	1.022,24
vedi disegno	2	-	10	15	1200	-	-	-	1200	31	37200	229,24
vedi disegno	3	1	20	-	420	-	-	-	420	7	2940	72,47
C	4	24	24	-	1000	-	-	-	1000	24	24000	851,87
vedi disegno	5	-	10	15	1200	-	-	-	1200	21	25200	155,29
vedi disegno	6	1	20	-	420	-	-	-	420	5	2100	51,76
PESO TOTALE ARMATURA SINGOLO PALO [kg]												2.382,87

TABELLA RIEPILOGATIVA DIAMETRI		
φ [mm]	L.TOT [cm]	KG
10	62400	384,52
16	0	0,00
20	5040	124,23
TOT (KG)		508,76



NUOVA S.S. 341 "GALLARATESE" - TRATTO DA SAMARATE A CONFINE CON LA PROVINCIA DI NOVARA - TRATTO NORD
STRALCIO FUNZIONALE DAL KM 6+500 (SVINCOLO S.S. 336 NORD) AL KM 8+844 (SVINCOLO AUTOSTRADA A8) "BRETTELLA DI GALLARATE"

PROGETTO ESECUTIVO

STUDIO CORONA Ing. Renato Vaira Cof. Ing. Bar. P. 1983/10	UNING CONSORZIO Costr. Impreg. GA&M Prof. Ing. Matteo Ranieri Cof. Ing. Bar. P. 1137	ING. REMATO DEL PRETE ING. VALTERO BAJETTI Costr. Impreg. Bar. P. 1075	ECOPLAN Arch. Nicoletta Fratini Costr. Impreg. Bar. P. 1075	ARKE INGEGNERIA s.r.l. Ing. Giacomino Argerano Cof. Ing. Bar. P. 1075	DOTT. GEOL. DANILO GALLO Dot. Geol. Danilo Gallo Cof. Ing. Bar. P. 1075
--	---	---	--	---	--

VISTO: IL RESPONSABILE DEL PROCEDIMENTO Dot. Ing. Giancarlo LUONGO		RESPONSABILE INTEGRAZIONE DELLE PRESTAZIONI SPECIALISTICHE Ing. Renato DEL PRETE		IL PROGETTISTA FIRMATARIO DELLA PRESTAZIONE Ing. Valterio BAJETTI		GEOLOGO Prof. Ing. Geol. Luigi MONTERISI		COORDINATORE DELLA SICUREZZA IN FASE DI PROGETTAZIONE Ing. Gaetano RANIERI	
HF 021		H-PROGETTO STRUTTURALE-OPERE PRINCIPALI HF- VI08 - IMPALCATO SUD Armatura pali spalle							
CODICE PROGETTO		NOME FILE		REVISIONE		SCALA:			
PROGETTO		HF021-P00VI06STRAR08_A.dwg		A		VARIE			
M1533 E 1801		CODICE ELAB. P00VI06STRAR08		A		VARIE			
C									
B									
A	EMISSIONE	MARZO 2021	ARCH. MAURO SASSO	ING. VALTERIO BAJETTI	ING. RENATO DEL PRETE				
REV.	DESCRIZIONE	DATA	REDATTO	VERIFICATO	APPROVATO				