




**PIANTA FONDAZIONE**  
SCALA 1:50

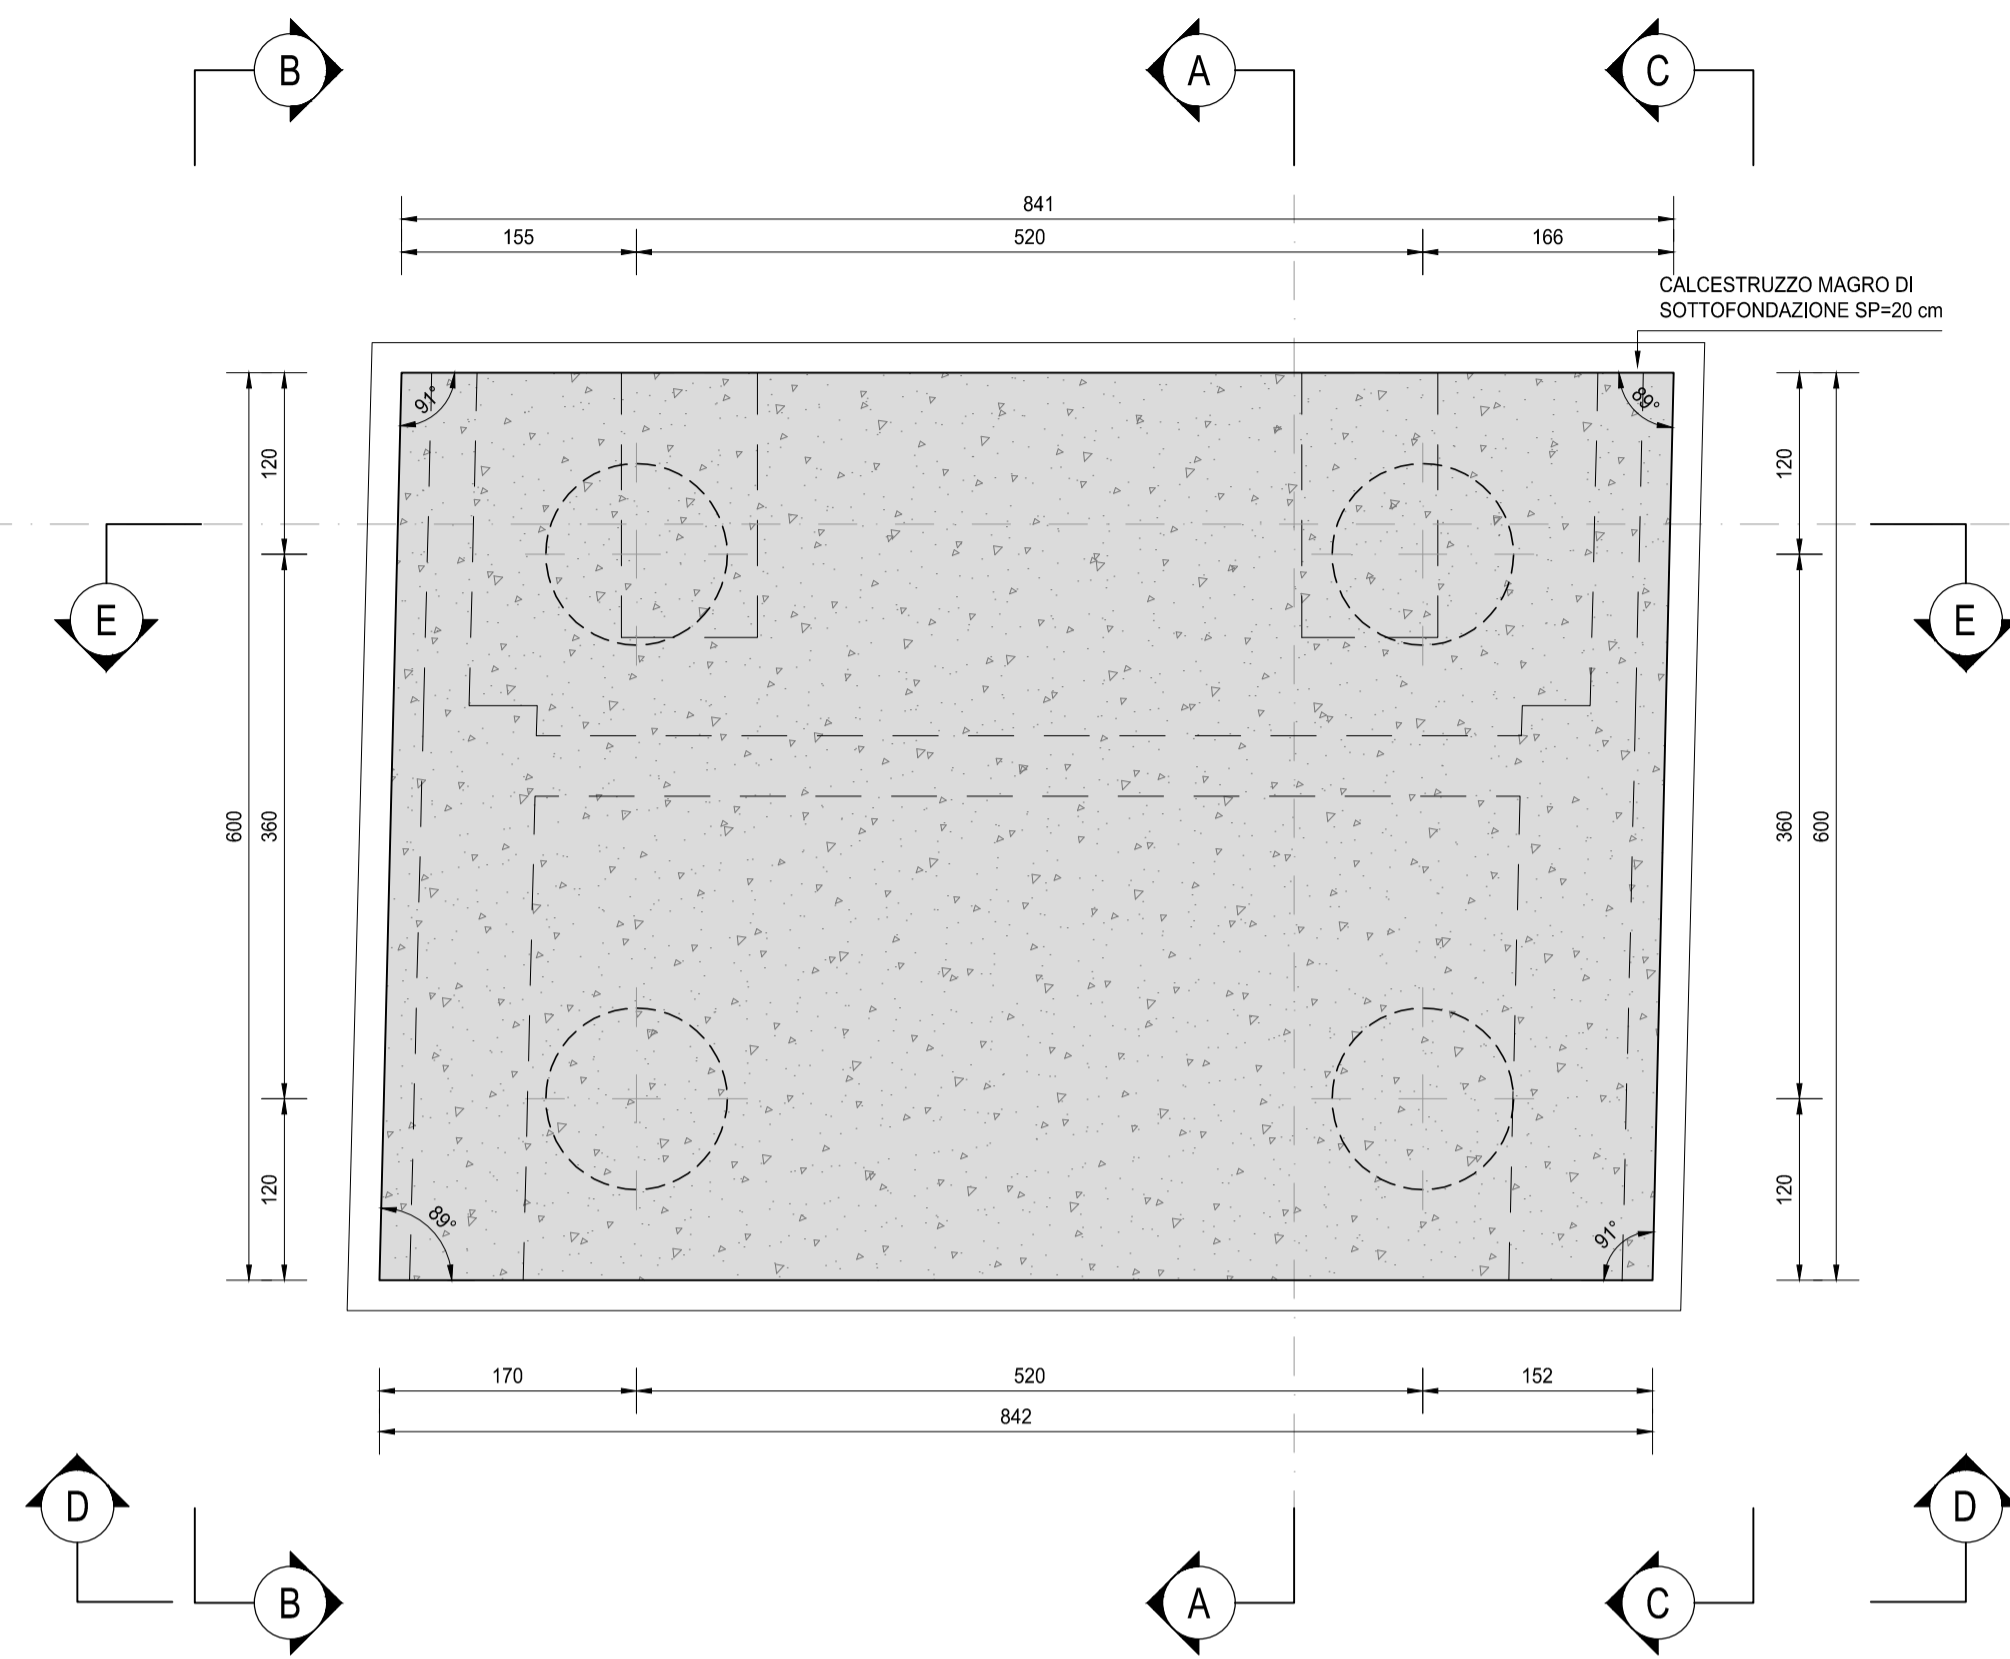

**PIANTA ALLO SPICCATO**  
SCALA 1:50

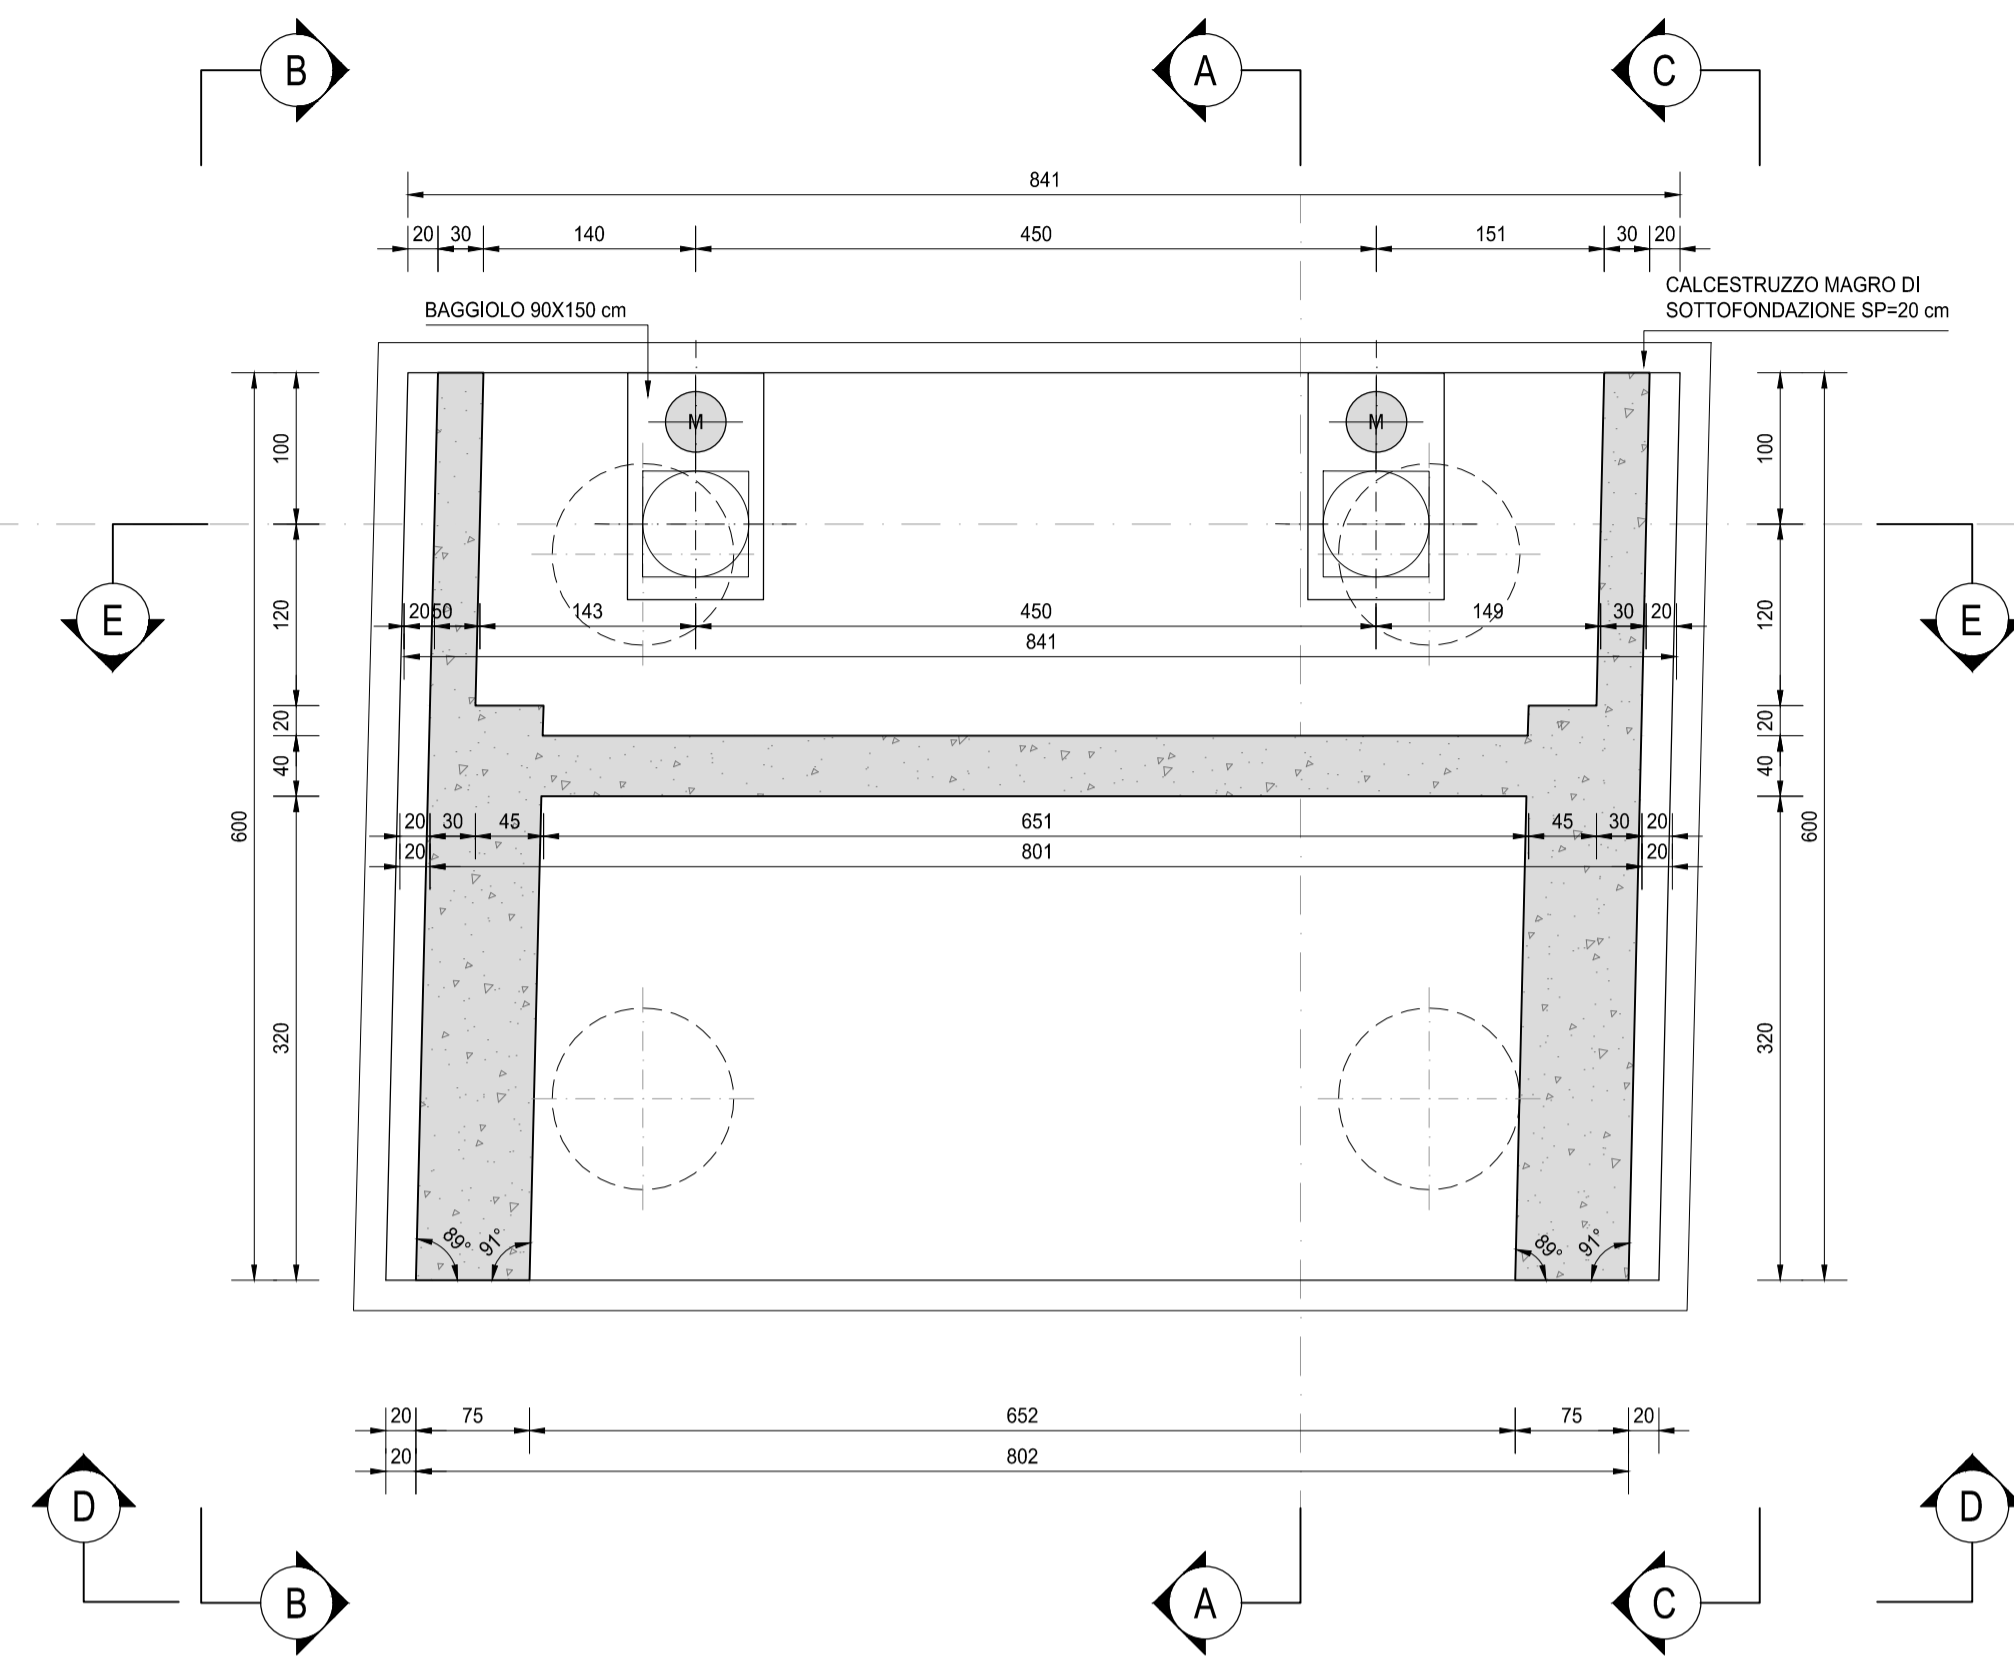

**VISTA DALL'ALTO**  
SCALA 1:50

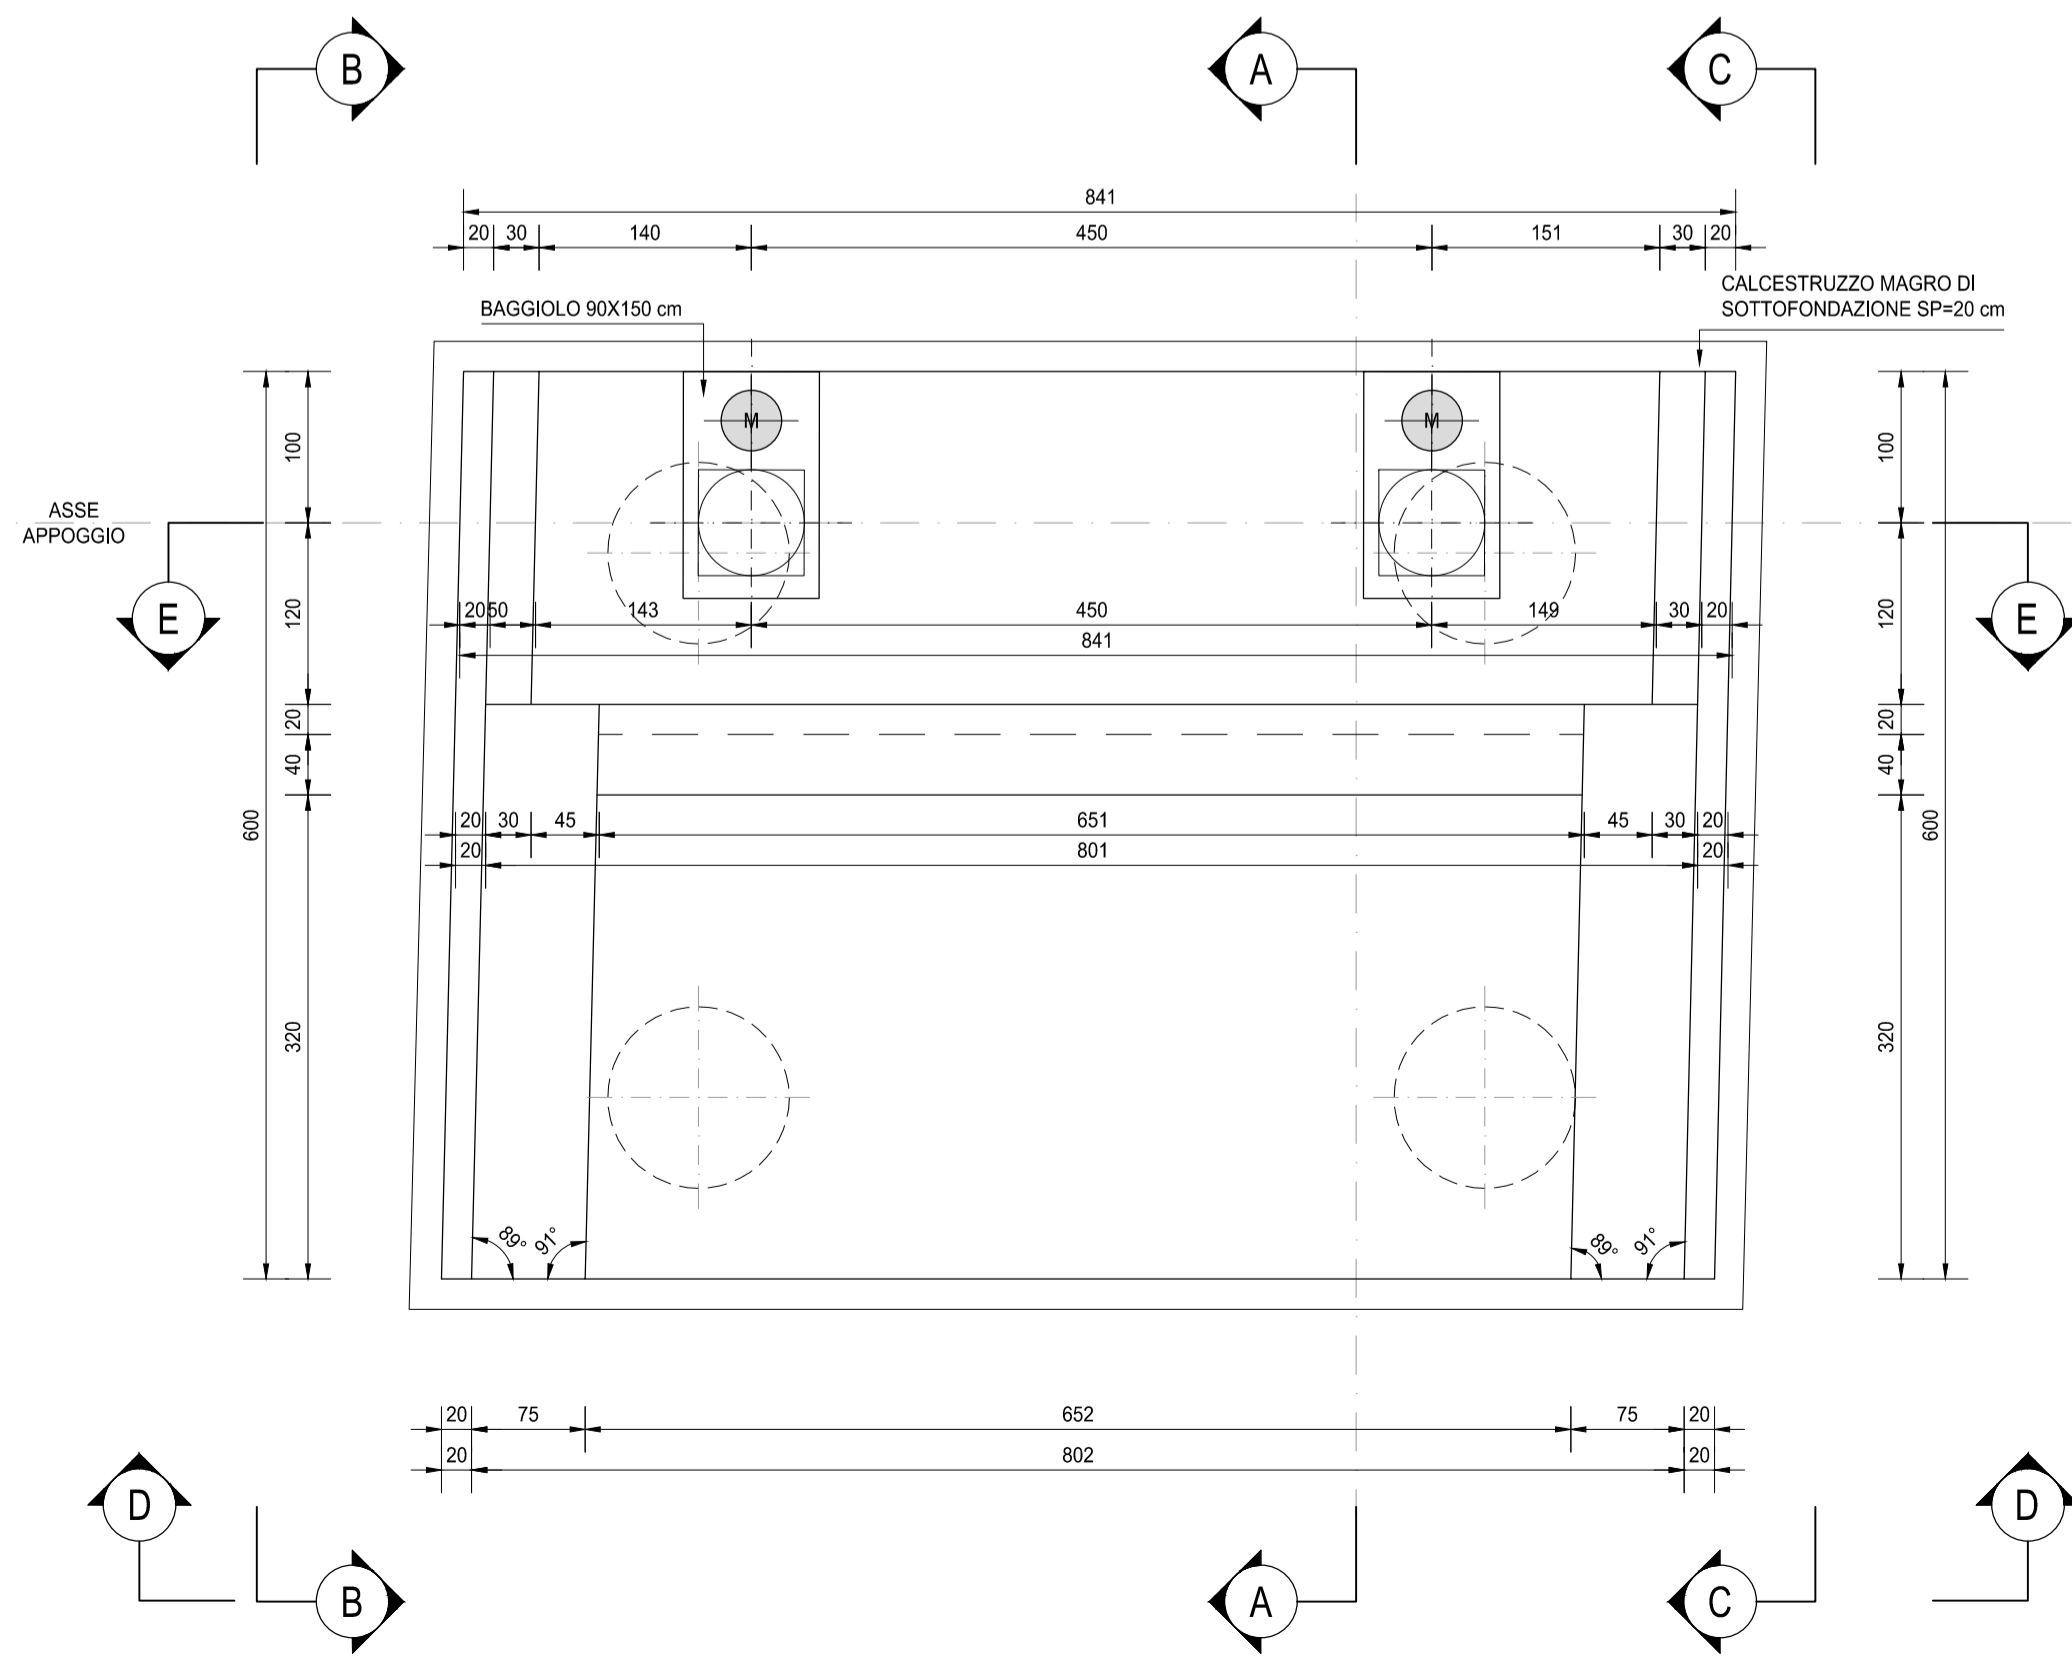

RICHIAMI AD ALTRI ELABORATI  
PER LA DEFINIZIONE DELLE CARATTERISTICHE DEI MATERIALI **HG003 - V02VI07STRSC01**

**anas** ANAS S.p.A.  
GRUPPO FS ITALIANE Direzione Progettazione e Realizzazione Lavori

NUOVA S.S. 341 "GALLARATESE" - TRATTO DA SAMARATE A CONFINE CON LA PROVINCIA DI NOVARA - TRATTO NORD  
**STRALCIO FUNZIONALE DAL KM 6+500 (SVINCOLO S.S. 336 NORD) AL KM 8+844 (SVINCOLO AUTOSTRADA A8) "BRETTELLA DI GALLARATE"**

**PROGETTO ESECUTIVO**

<b>STUDIO CORONA</b> Ing. Renato Vaira Cofa del Reg. di Torino e Provincia P. 4843/10	<b>ING. REMATO DEL PRETE</b> Ing. Renato Del Prete Cofa del Reg. di Bari e provincia P. 4169/10	<b>ECOPLAN</b> Arch. Nicoletta Frattini Cofa del Reg. di Bari e provincia P. 4169/10	<b>EG</b> EGG Engineering & Costruzioni S.r.l. Ing. Gabriele Inconchi Cofa del Reg. di Bari e provincia P. 4169/10
<b>UNING</b> CONSORZIO Ing. Renato Vaira Cofa del Reg. di Torino e Provincia P. 4843/10	<b>SETAC</b> Società di Ingegneria Trasporti Ambiente Costruzioni Prof. Ing. Luigi Monterisi Cofa del Reg. di Bari e provincia P. 4169/10	<b>ARKE</b> INGEGNERIA S.r.l. Ing. Giacchino Angerano Cofa del Reg. di Bari e provincia P. 4169/10	<b>DOTT. GEOL. DANILLO GALLO</b> Dott. Geol. Danilo Gallo Dott. in Ingegneria della Sicurezza P. 4169/10

VISTO: IL RESPONSABILE DEL PROCEDIMENTO  
Dot. Ing. Giancarlo LUONGO

RESPONSABILE INTEGRAZIONE DELLE PRESTAZIONI SPECIALISTICHE  
Ing. Renato DEL PRETE

IL PROGETTISTA FIRMATARIO DELLA PRESTAZIONE  
Ing. Valerio BAJETTI

GEOLOGO  
Prof. Ing. Geol. Luigi MONTERISI

COORDINATORE DELLA SICUREZZA IN FASE DI PROGETTAZIONE  
Ing. Gaetano RANIERI

**H-PROGETTO STRUTTURALE-OPERE PRINCIPALI**  
**HG - VI08 - IMPALCATO RAMPA B**  
Carpenteria spalla A - Tavola 01 di 02

**HG 011**

CODICE PROGETTO	NOME FILE	REVISIONE	SCALA:
PROGETTO LIV. PROG. N. PROG.	HG011-V02VI07STRCP03_A.dwg	A	1:50
CODICE ELAB.	V02VI07STRCP03		

C				
B				
A	EMISSIONE	MARZO 2021	ARCH. MAURO SASSO	ING. VALERIO BAJETTI
REV.	DESCRIZIONE	DATA	REDATTO	VERIFICATO APPROVATO