




SEZIONE A-A  
SCALA 1:50

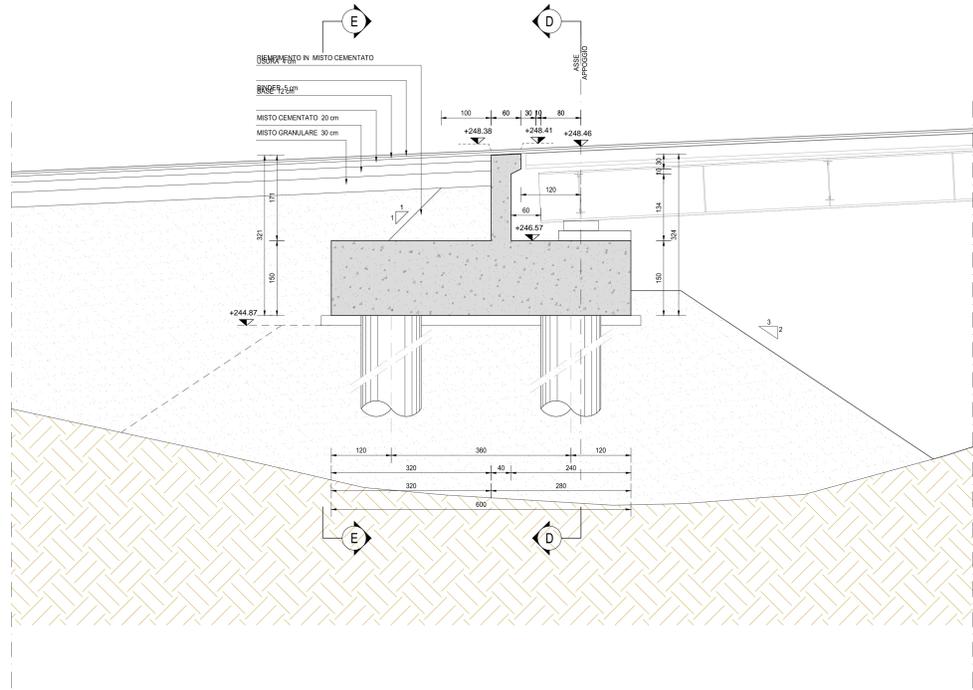


SEZIONE B-B  
SCALA 1:50

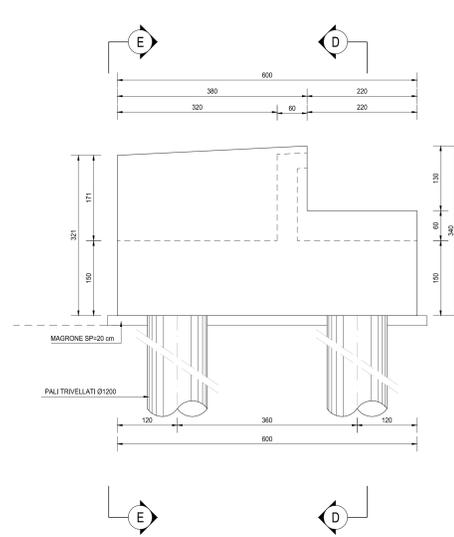


SEZIONE C-C  
SCALA 1:50

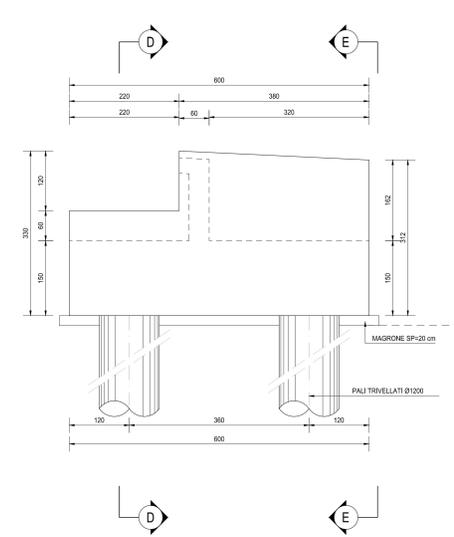

SEZIONE D-D  
SCALA 1:50

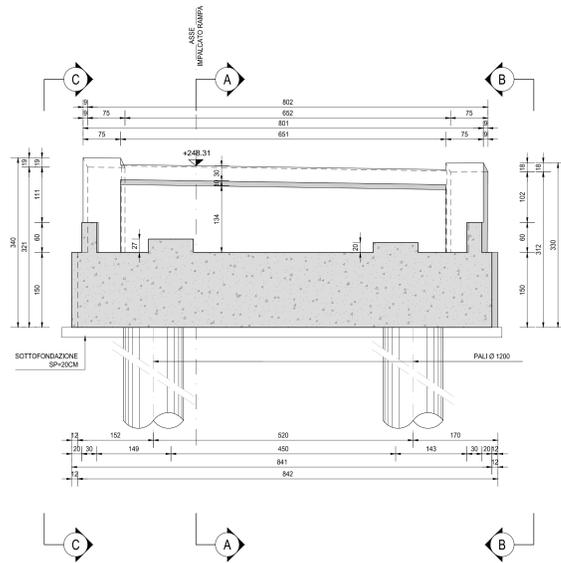

SEZIONE E-E  
SCALA 1:50

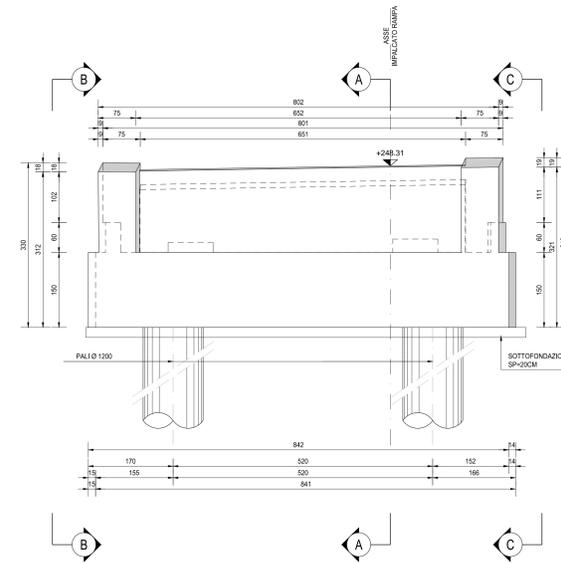

RICHIAMI AD ALTRI ELABORATI  
PER LA DEFINIZIONE DELLE CARATTERISTICHE DEI MATERIALI **HG003 - V02V107STRSC01**

**ANAS S.p.A.**  
Direzione Progettazione e Realizzazione Lavori

NUOVA S.S. 341 "GALLARATESE" - TRATTO DA SAMARATE A CONFINE  
CON LA PROVINCIA DI NOVARA - TRATTO NORD  
**STRALCIO FUNZIONALE DAL KM 6+500 (SVINCOLO S.S. 336 NORD)  
AL KM 8+844 (SVINCOLO AUTOSTRADA A8)  
"BRETTELLA DI GALLARATE"**

**PROGETTO ESECUTIVO**

<b>STUDIO CORONA</b> Ing. Renato Vanni Architetto	<b>UNING</b> Ing. Renato Vanni Architetto	<b>SETAC</b> Prof. Ing. Luigi Neri Ingegnere	<b>ARKE</b> Ing. Giuseppe Agostini Ingegnere	<b>EG</b> Ing. Gabriele Esposito Ingegnere	<b>DOTI. GEOL. DANIO SULLO</b> Dott. Geol. Danilo Gotti Geologo
---	---	--	--	--	---

VISTO IL RESPONSABILE DEL PROCEDIMENTO  
INTEGRAZIONE DELLE PREVISIONI SPECIALISTICHE  
IL PROGETTISTA FIRMATARIO DELLA PRESTAZIONE  
GEOLOGO  
COORDINATORE DELLA SICUREZZA IN FASE DI PROGETTAZIONE

Dott. Ing. Giancarlo LUONGO  
Ing. Giancarlo LUONGO  
Ing. Vittorio BACETTI  
Prof. Ing. CORE LGIO MONTERESI  
Ing. Giancarlo RANIERI

**HG 012**

**H-PROGETTO STRUTTURALE-OPERE PRINCIPALI**  
HG - V108 - IMPALCATO RAMPA B  
Carpenteria spalla A - Tavola 02 di 02

CODICE PROGETTO	NOME FILE	REVISIONE	SCALA:
PROGETTO	HG012-V02V107STRCP04_A.dwg		
M1533	E 1801	V02V107STRCP04	A 1:50

C			
B			
A	EMMISSIONE	MARZO 2021	ARCH. MAURO BASSO ING. VALERIO BIANETTI ING. RENATO VANNI
REV.	DESCRIZIONE	DATA	REDAITTO VERIFICATO APPROVATO