




PIANTA FONDAZIONE
SCALA 1:50

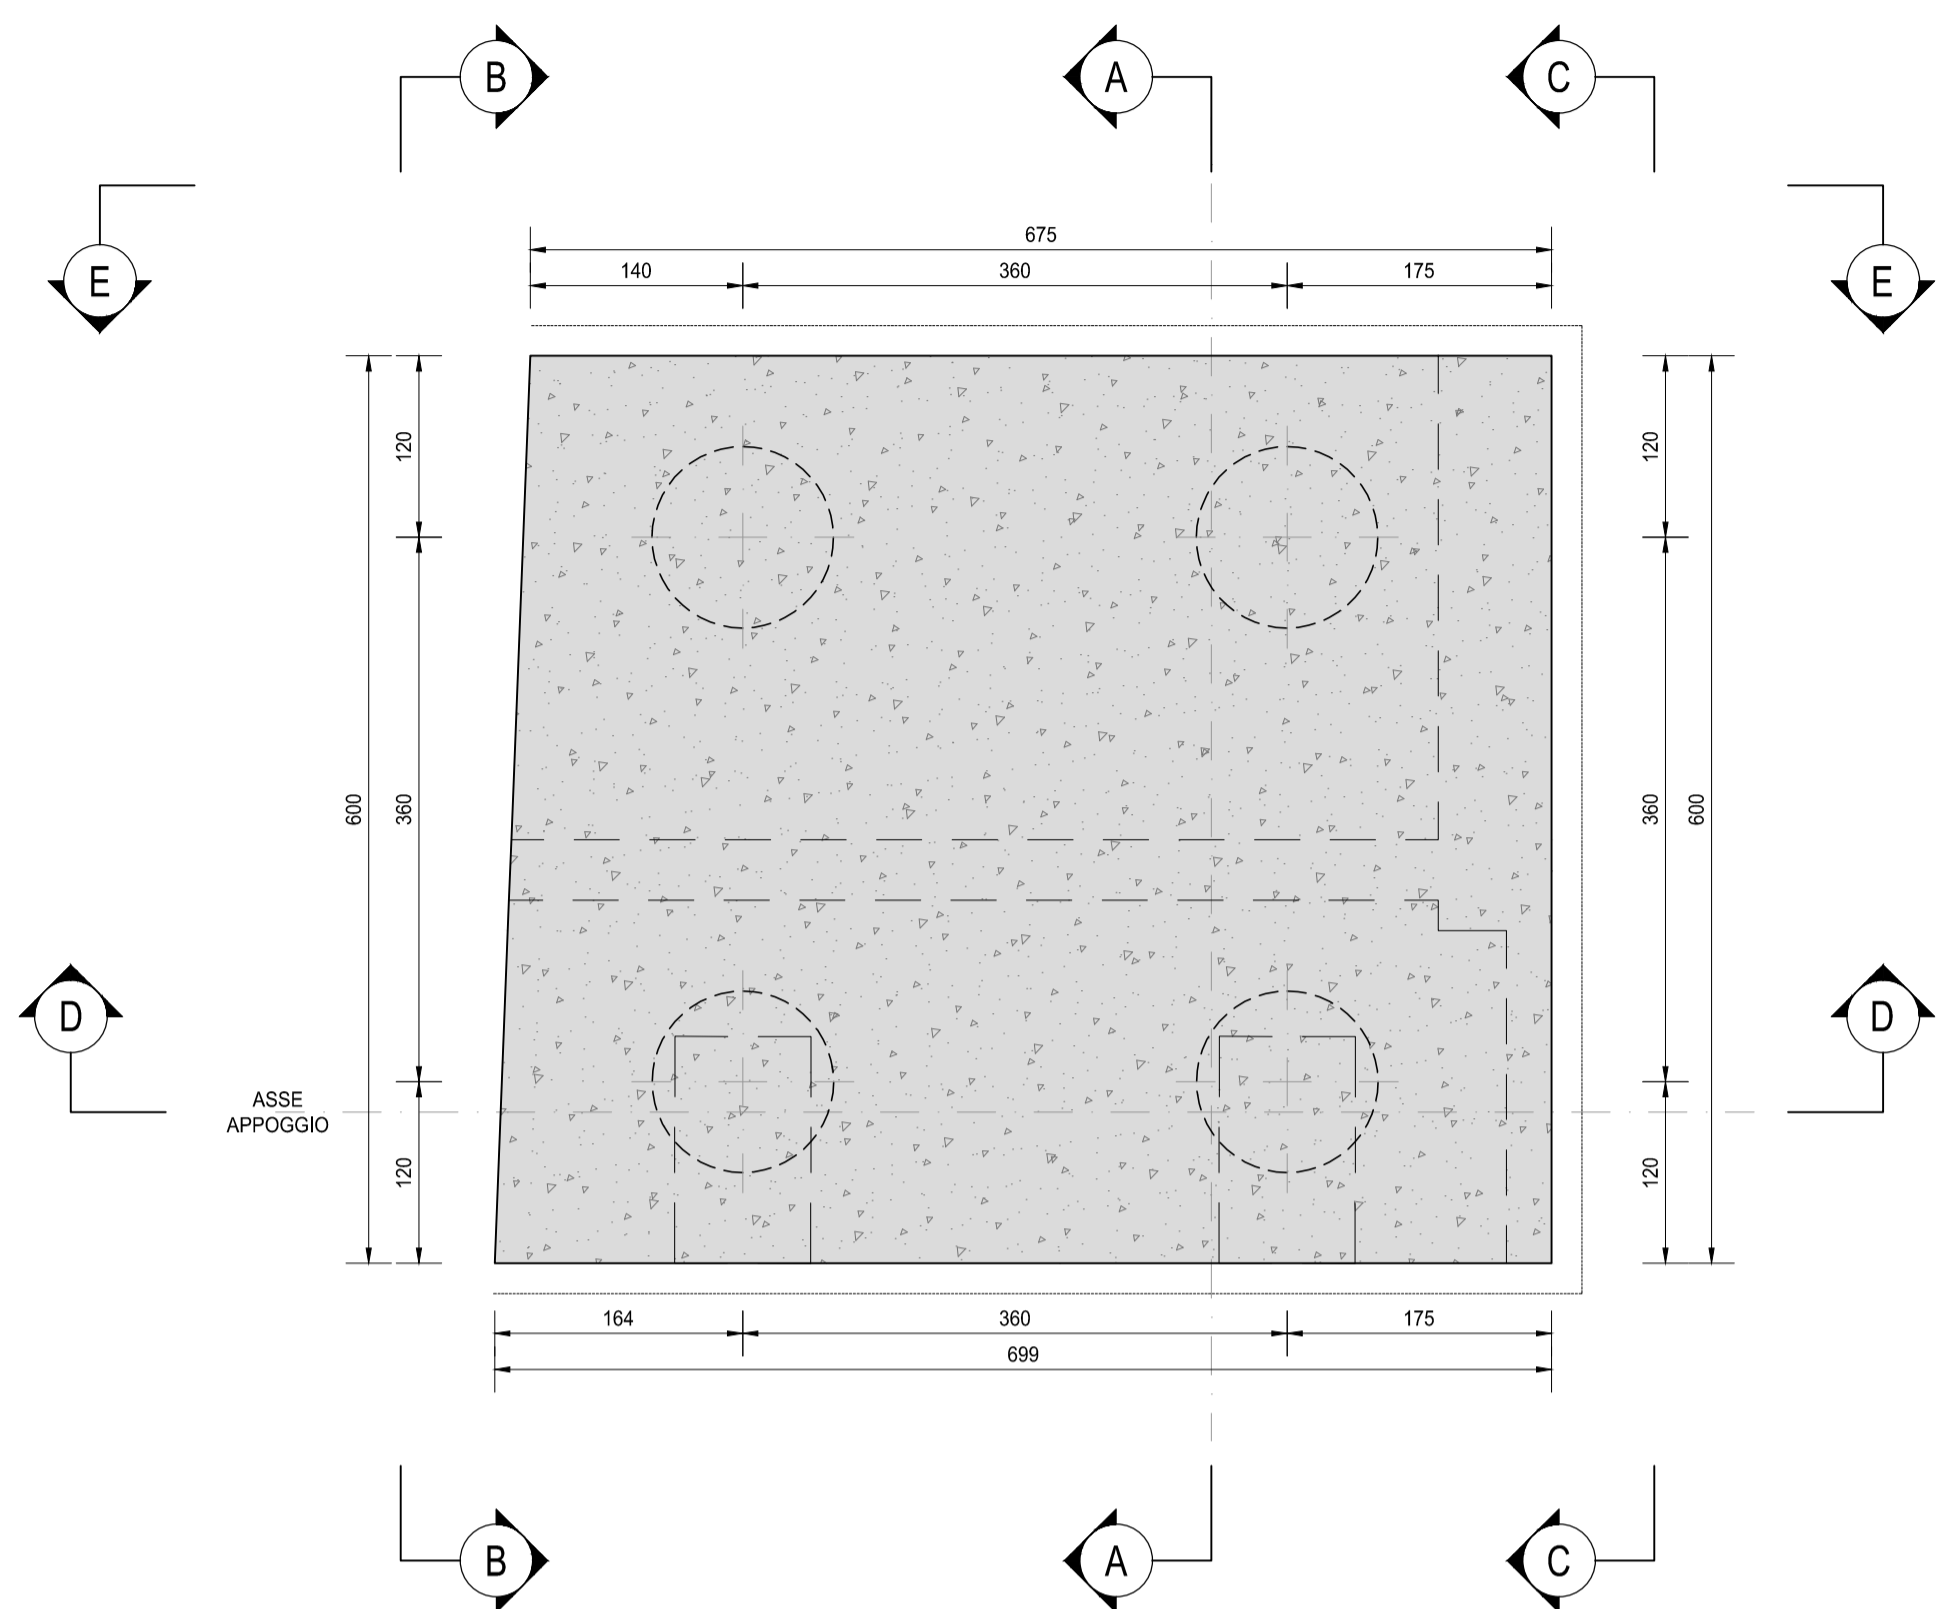

PIANTA ALLO SPICCATO
SCALA 1:50

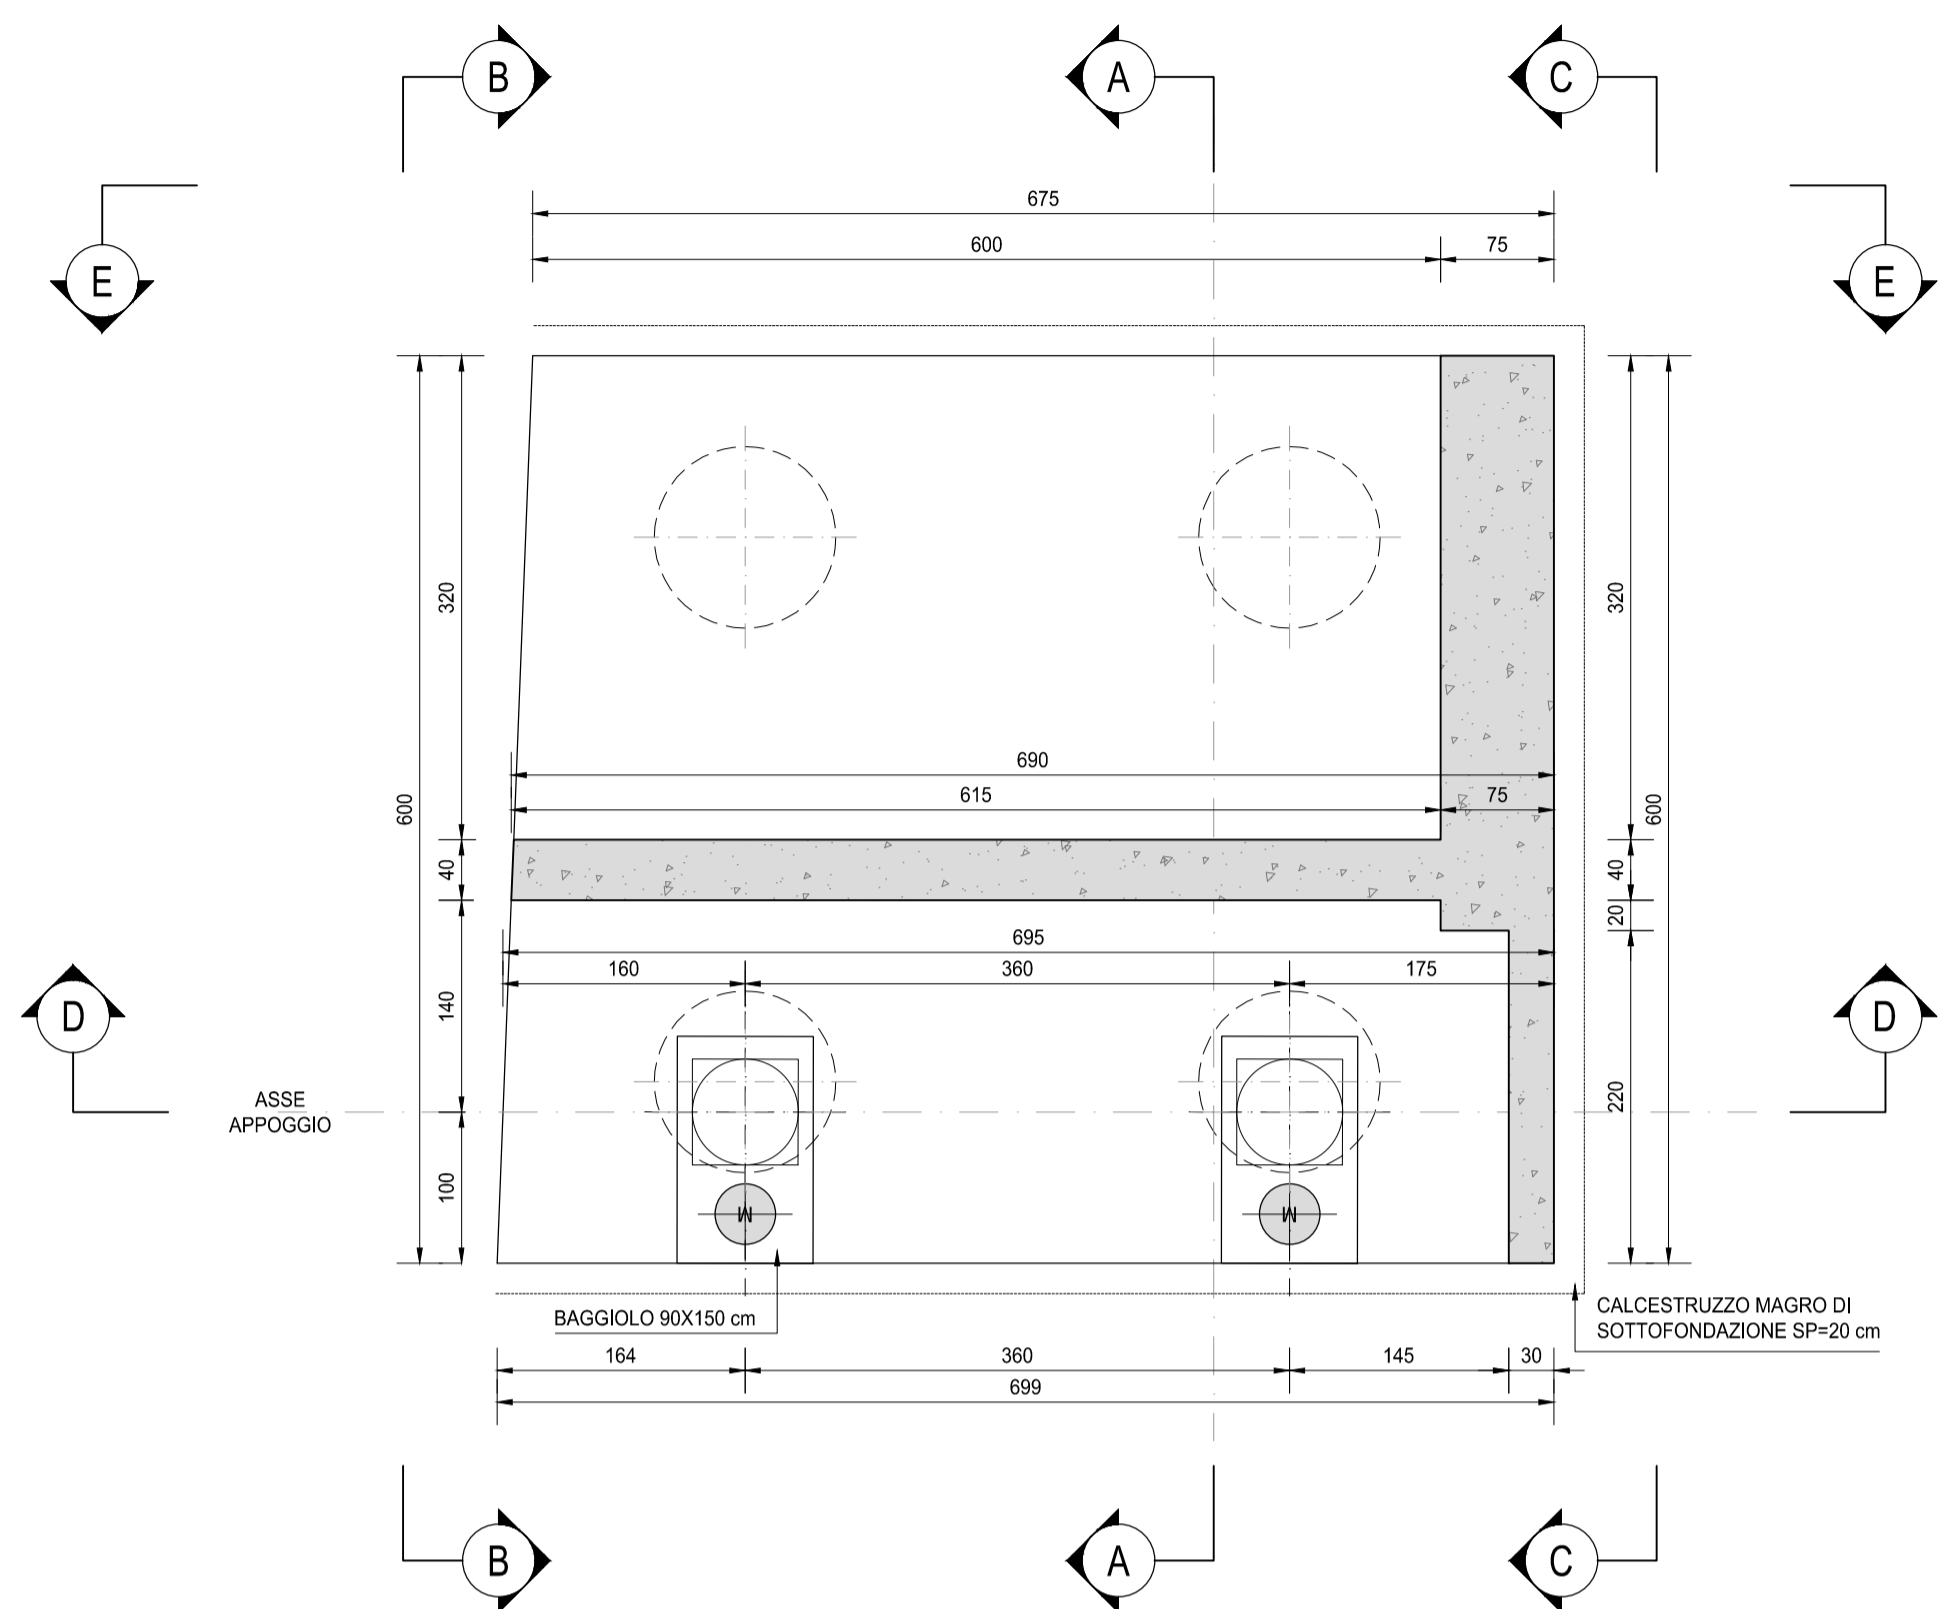

VISTA DALL'ALTO
SCALA 1:50

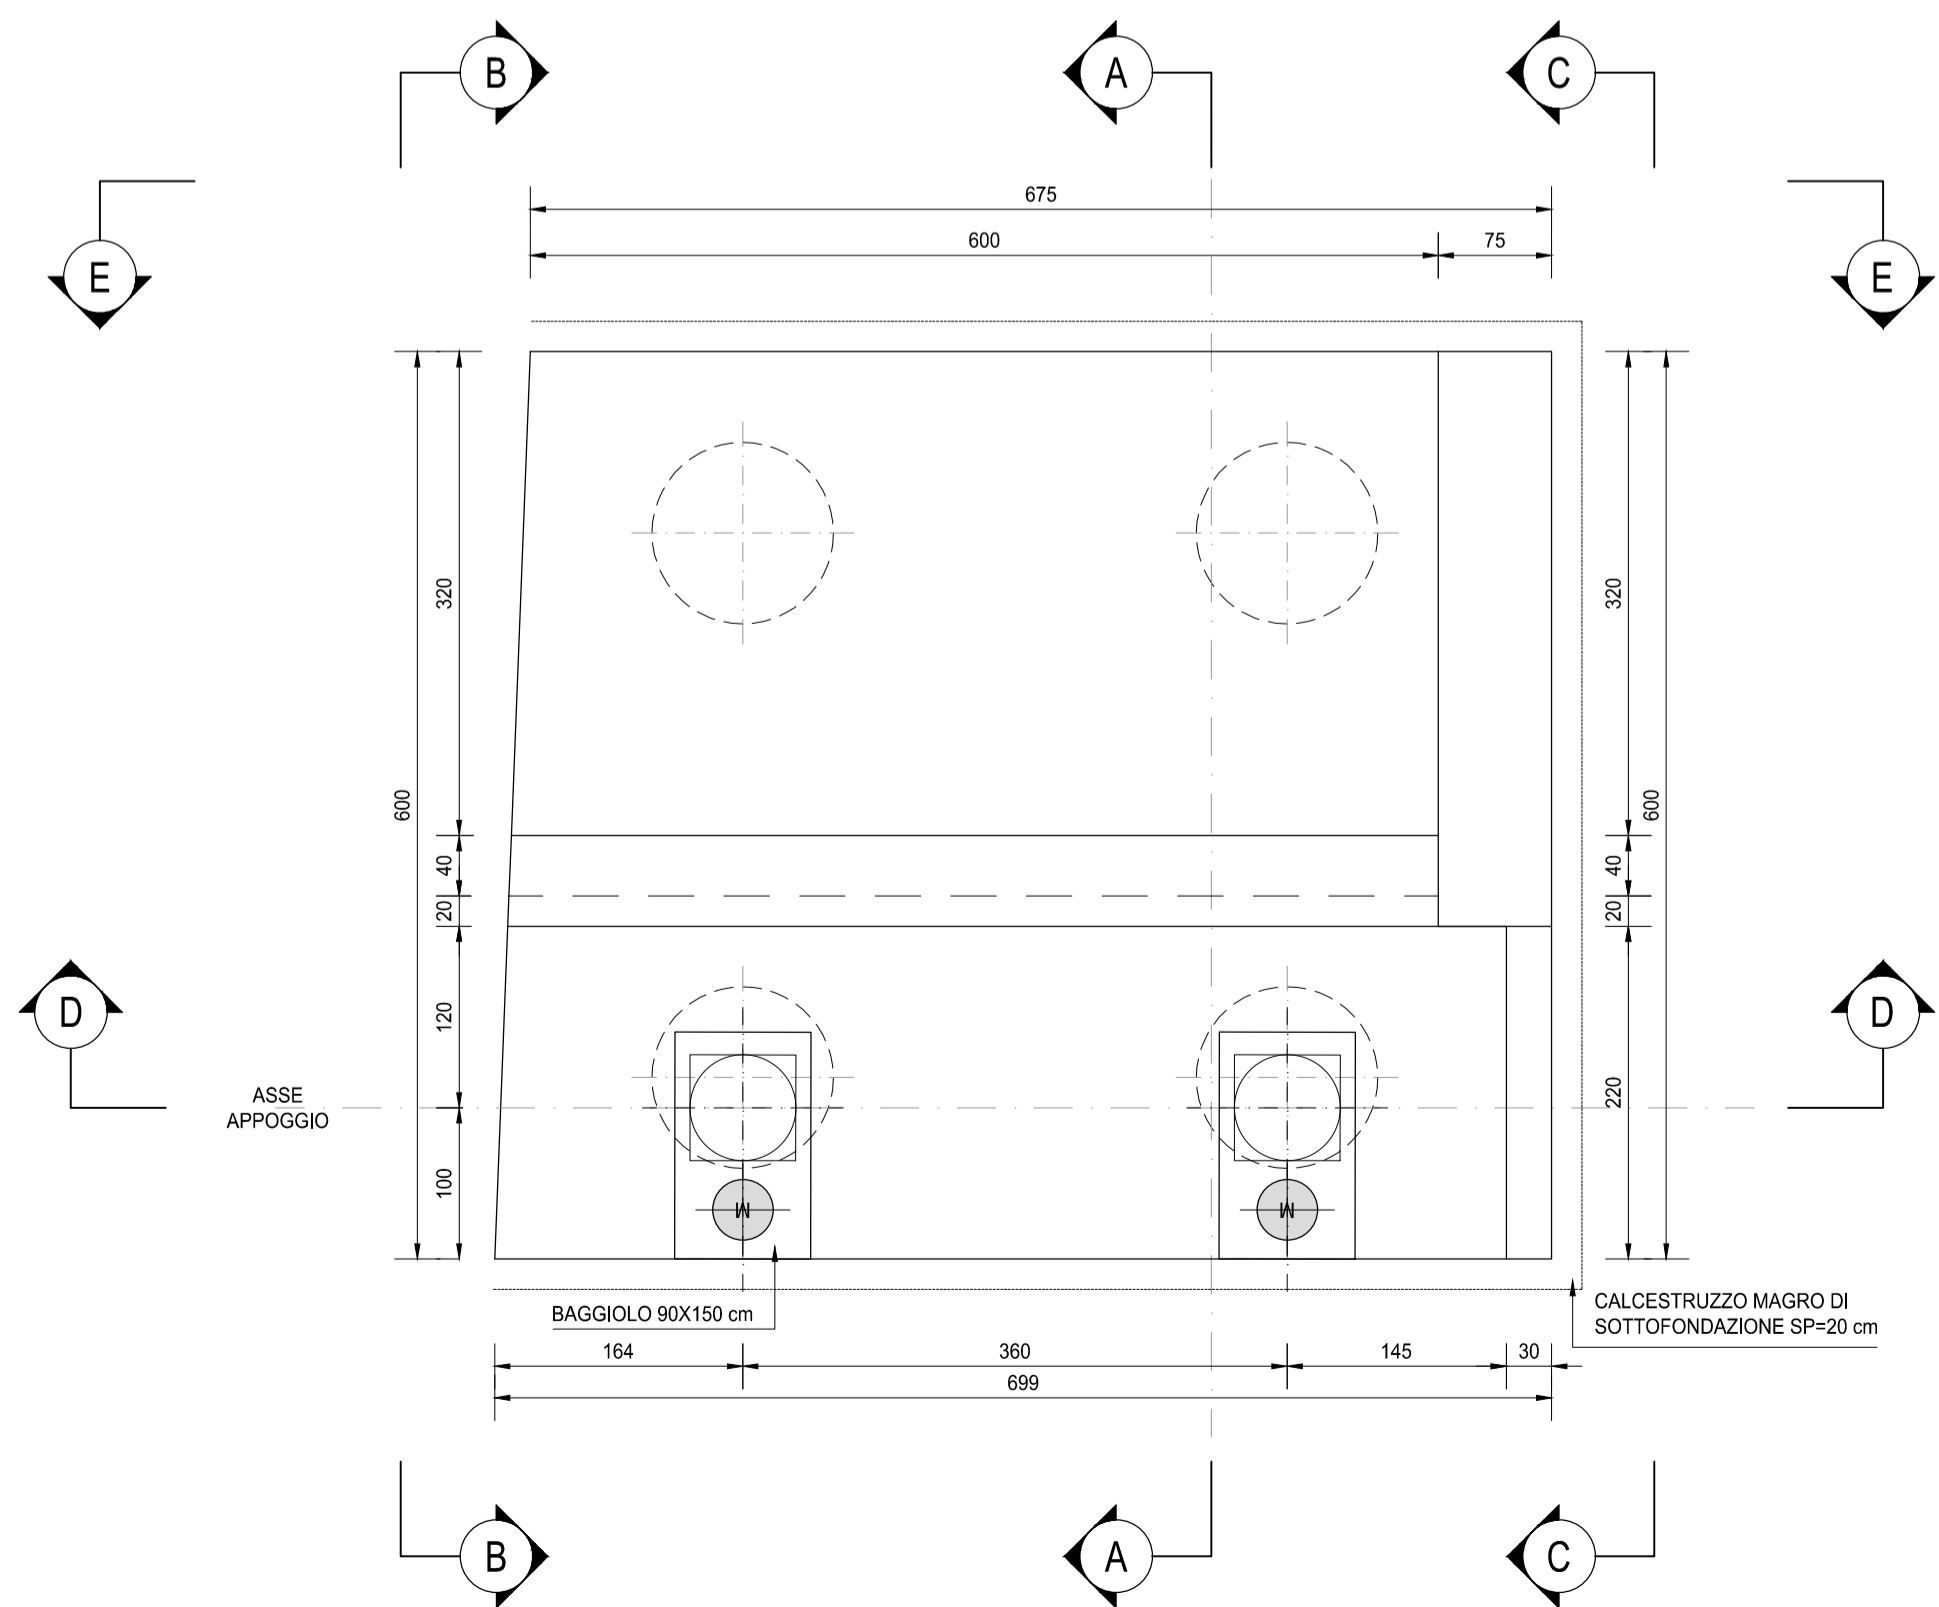

RICHIAMI AD ALTRI ELABORATI
PER LA DEFINIZIONE DELLE CARATTERISTICHE DEI MATERIALI **HG003 - V02V107STRSC01**

anas ANAS S.p.A.
GRUPPO FS ITALIANE Direzione Progettazione e Realizzazione Lavori

NUOVA S.S. 341 "GALLARATESE" - TRATTO DA SAMARATE A CONFINE
CON LA PROVINCIA DI NOVARA - TRATTO NORD
**STRALCIO FUNZIONALE DAL KM 6+500 (SVINCOLO S.S. 336 NORD)
AL KM 8+844 (SVINCOLO AUTOSTRADA A8)
"BRETTELLA DI GALLARATE"**

PROGETTO ESECUTIVO

STUDIO CORONA Ing. Renato Vaira Cof. Ing. del. n. 2704/2011 Torino e Provincia P. 011310	UNING CONSORZIO Ing. Renato Vaira Cof. Ing. del. n. 2704/2011 Torino e Provincia P. 011310	ING. REMATO DEL PRETE Ing. Renato Del Prete Cof. Ing. del. n. 5075 Bari e provincia P. 08033	ECOPLAN Arch. Nicoletta Frattini Cof. Ing. del. n. 6193 Torino e provincia P. 01102	EG EGG Engineering & Control S.r.l. Ing. Gabriele Invernizzi Cof. Ing. del. n. 6193 Torino e provincia P. 01102
GA&M Ing. Renato Vaira Cof. Ing. del. n. 2704/2011 Torino e Provincia P. 011310	SETAC SETAC S.p.A. Servizi e Studi Trasporti Ambiente Costruzioni Prof. Ing. Luigi Monterisi Cof. Ing. del. n. 1137 Bari e provincia P. 08033	ARKE INGEGNERIA S.p.A. Ing. Giacomino Angerano Cof. Ing. del. n. 6193 Torino e provincia P. 01102	DOTT. GEOL. DANILLO GALLO Dot. Geol. Danilo Gallo Cof. Ing. del. n. 6193 Torino e provincia P. 01102	

VISTO: IL RESPONSABILE DEL PROCEDIMENTO
Dot. Ing. Giancarlo LUONGO

RESPONSABILE INTEGRAZIONE DELLE PRESTAZIONI SPECIALISTICHE
Ing. Renato DEL PRETE

IL PROGETTISTA FIRMATARIO DELLA PRESTAZIONE
Ing. Valerio BAJETTI

GEOLOGO
Prof. Ing. Geol. Luigi MONTERISI

COORDINATORE DELLA SICUREZZA IN FASE DI PROGETTAZIONE
Ing. Gaetano RANIERI

H-PROGETTO STRUTTURALE-OPERE PRINCIPALI
HG 013
HG - VI08 - IMPALCATO RAMPA B
Carpenteria spalla B - Tavola 01 di 02

CODICE PROGETTO	NOME FILE	REVISIONE	SCALA:
PROGETTO LIV. PROG. N. PROG.	HG013-V02V107STRCP05_A.dwg		
M1533 E 1801	CODICE ELAB. V02V107STRCP05	A	1:50

C					
B					
A	EMISSIONE	MARZO 2021	ARCH. MAURO SASSO	ING. VALERIO BAJETTI	ING. RENATO DEL PRETE
REV.	DESCRIZIONE	DATA	REDATTO	VERIFICATO	APPROVATO