




SEZIONE A-A
SCALA 1:50

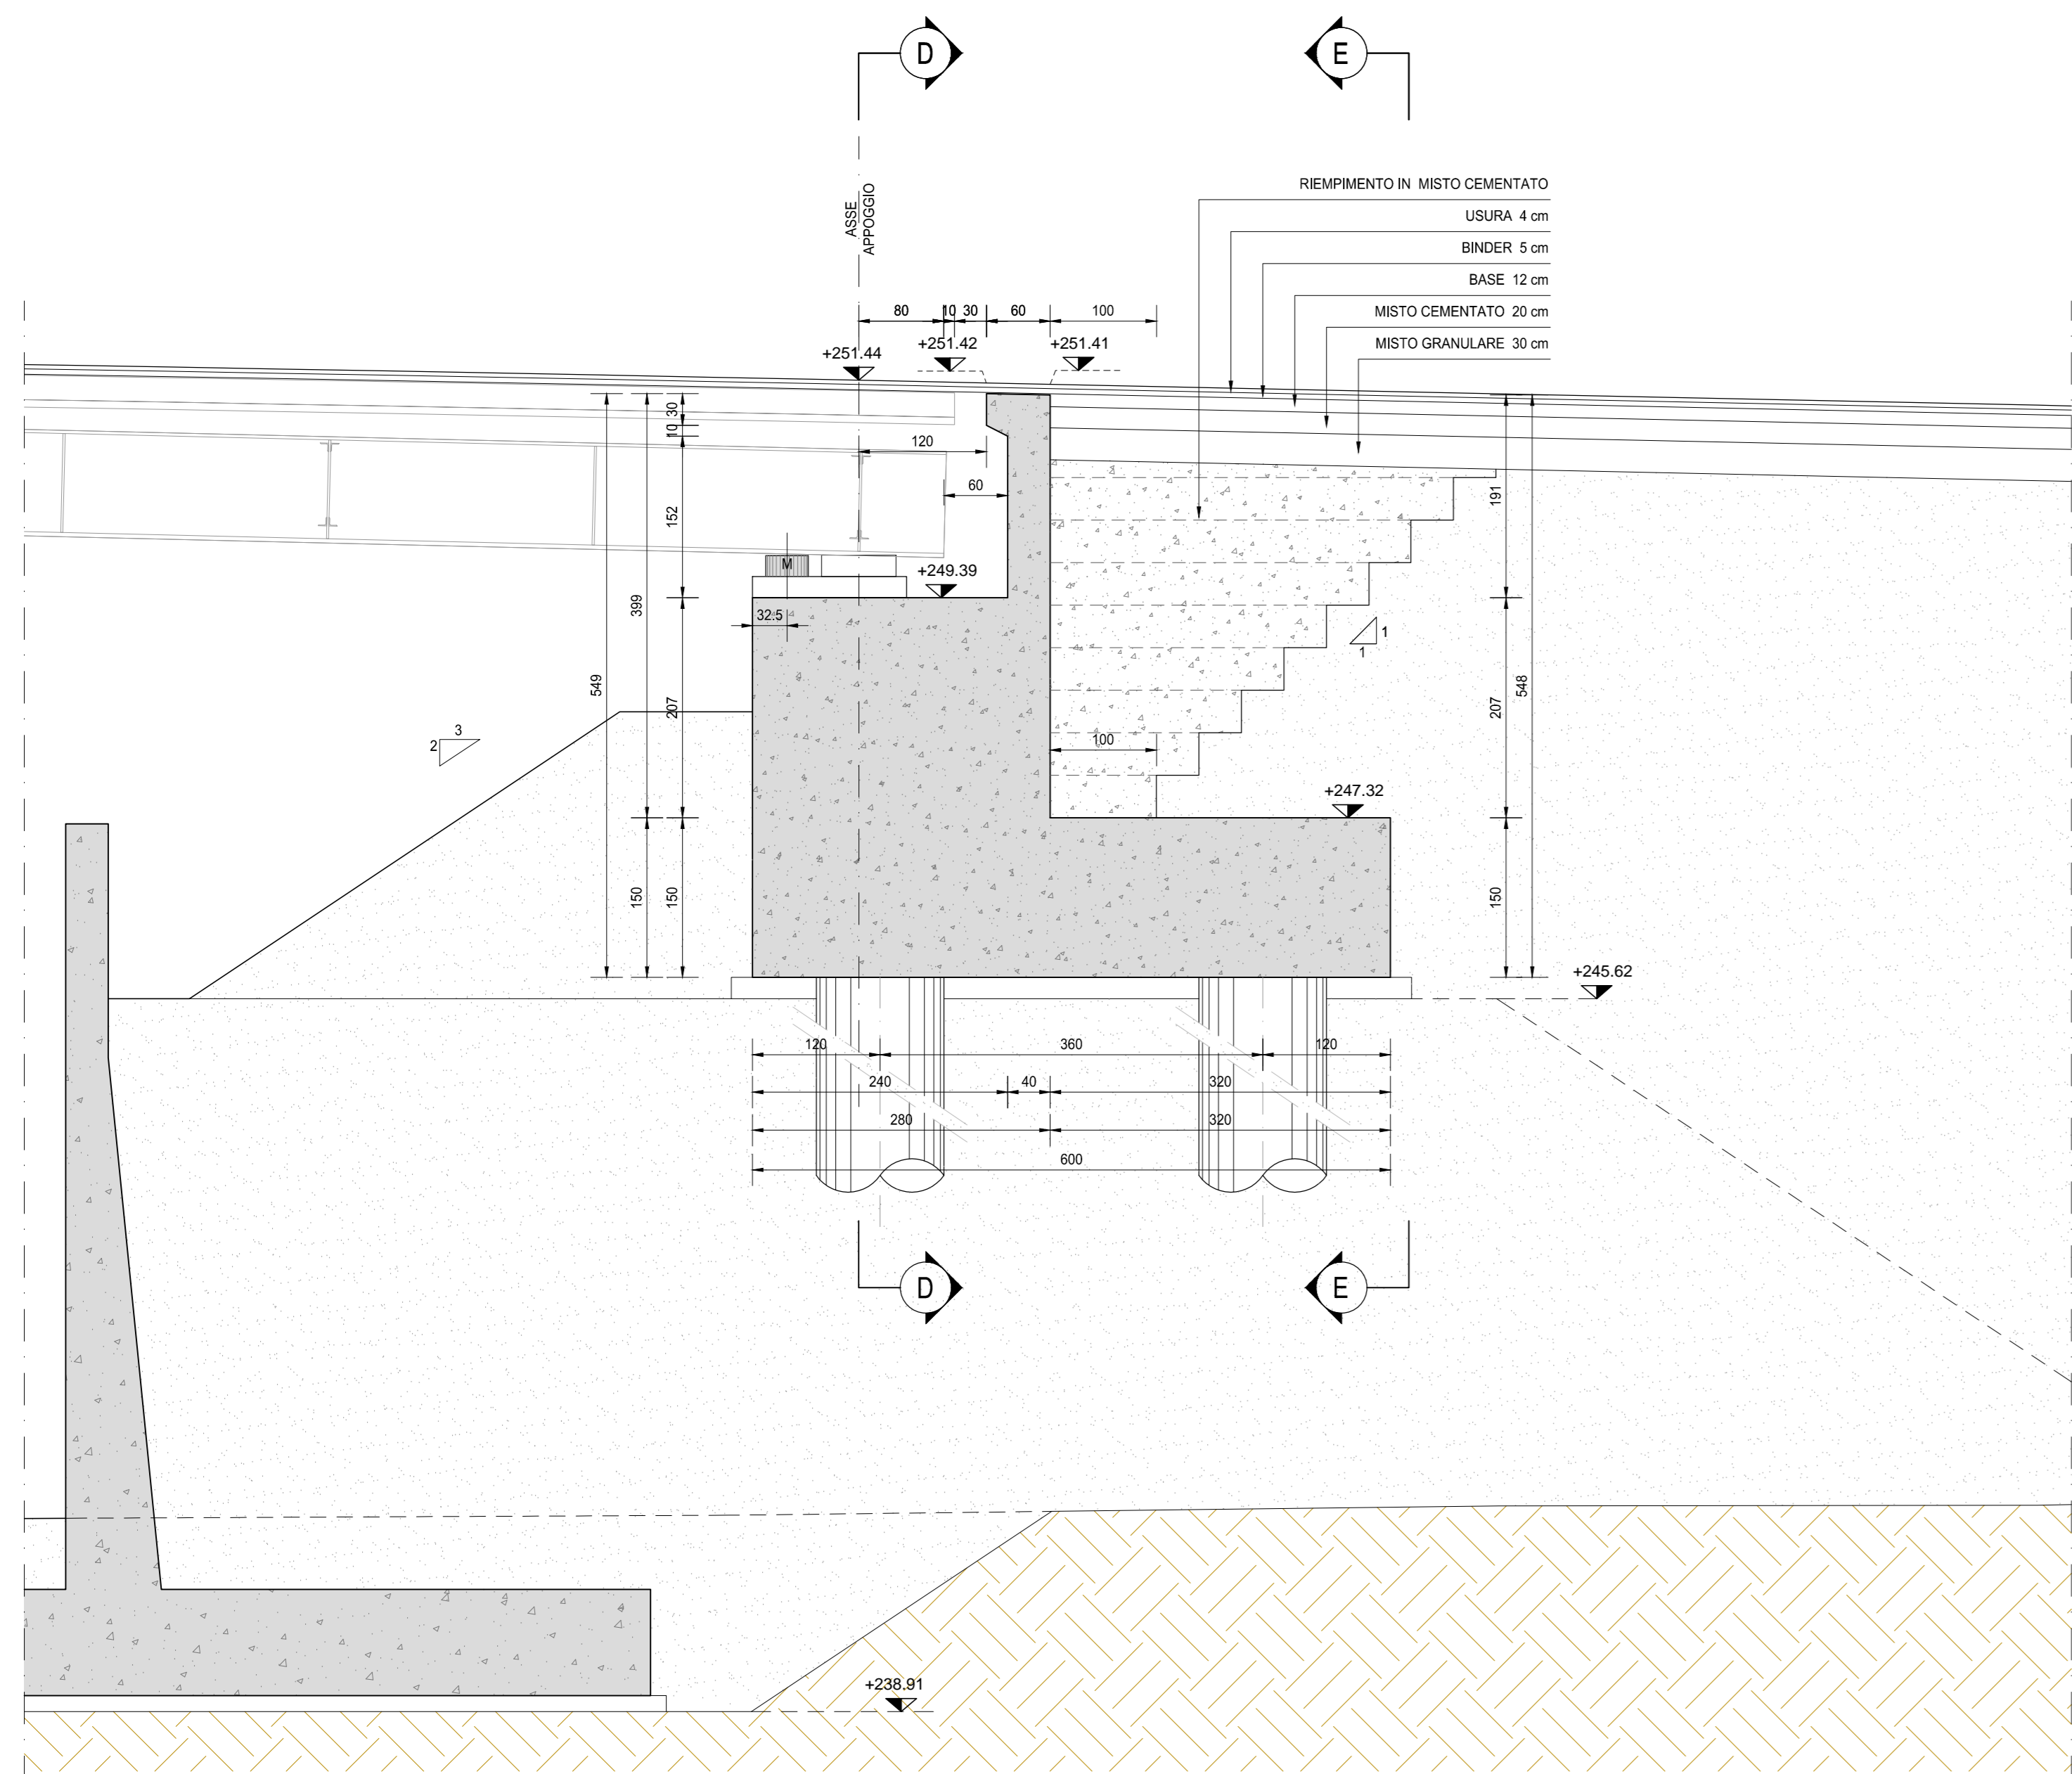


SEZIONE C-C
SCALA 1:50

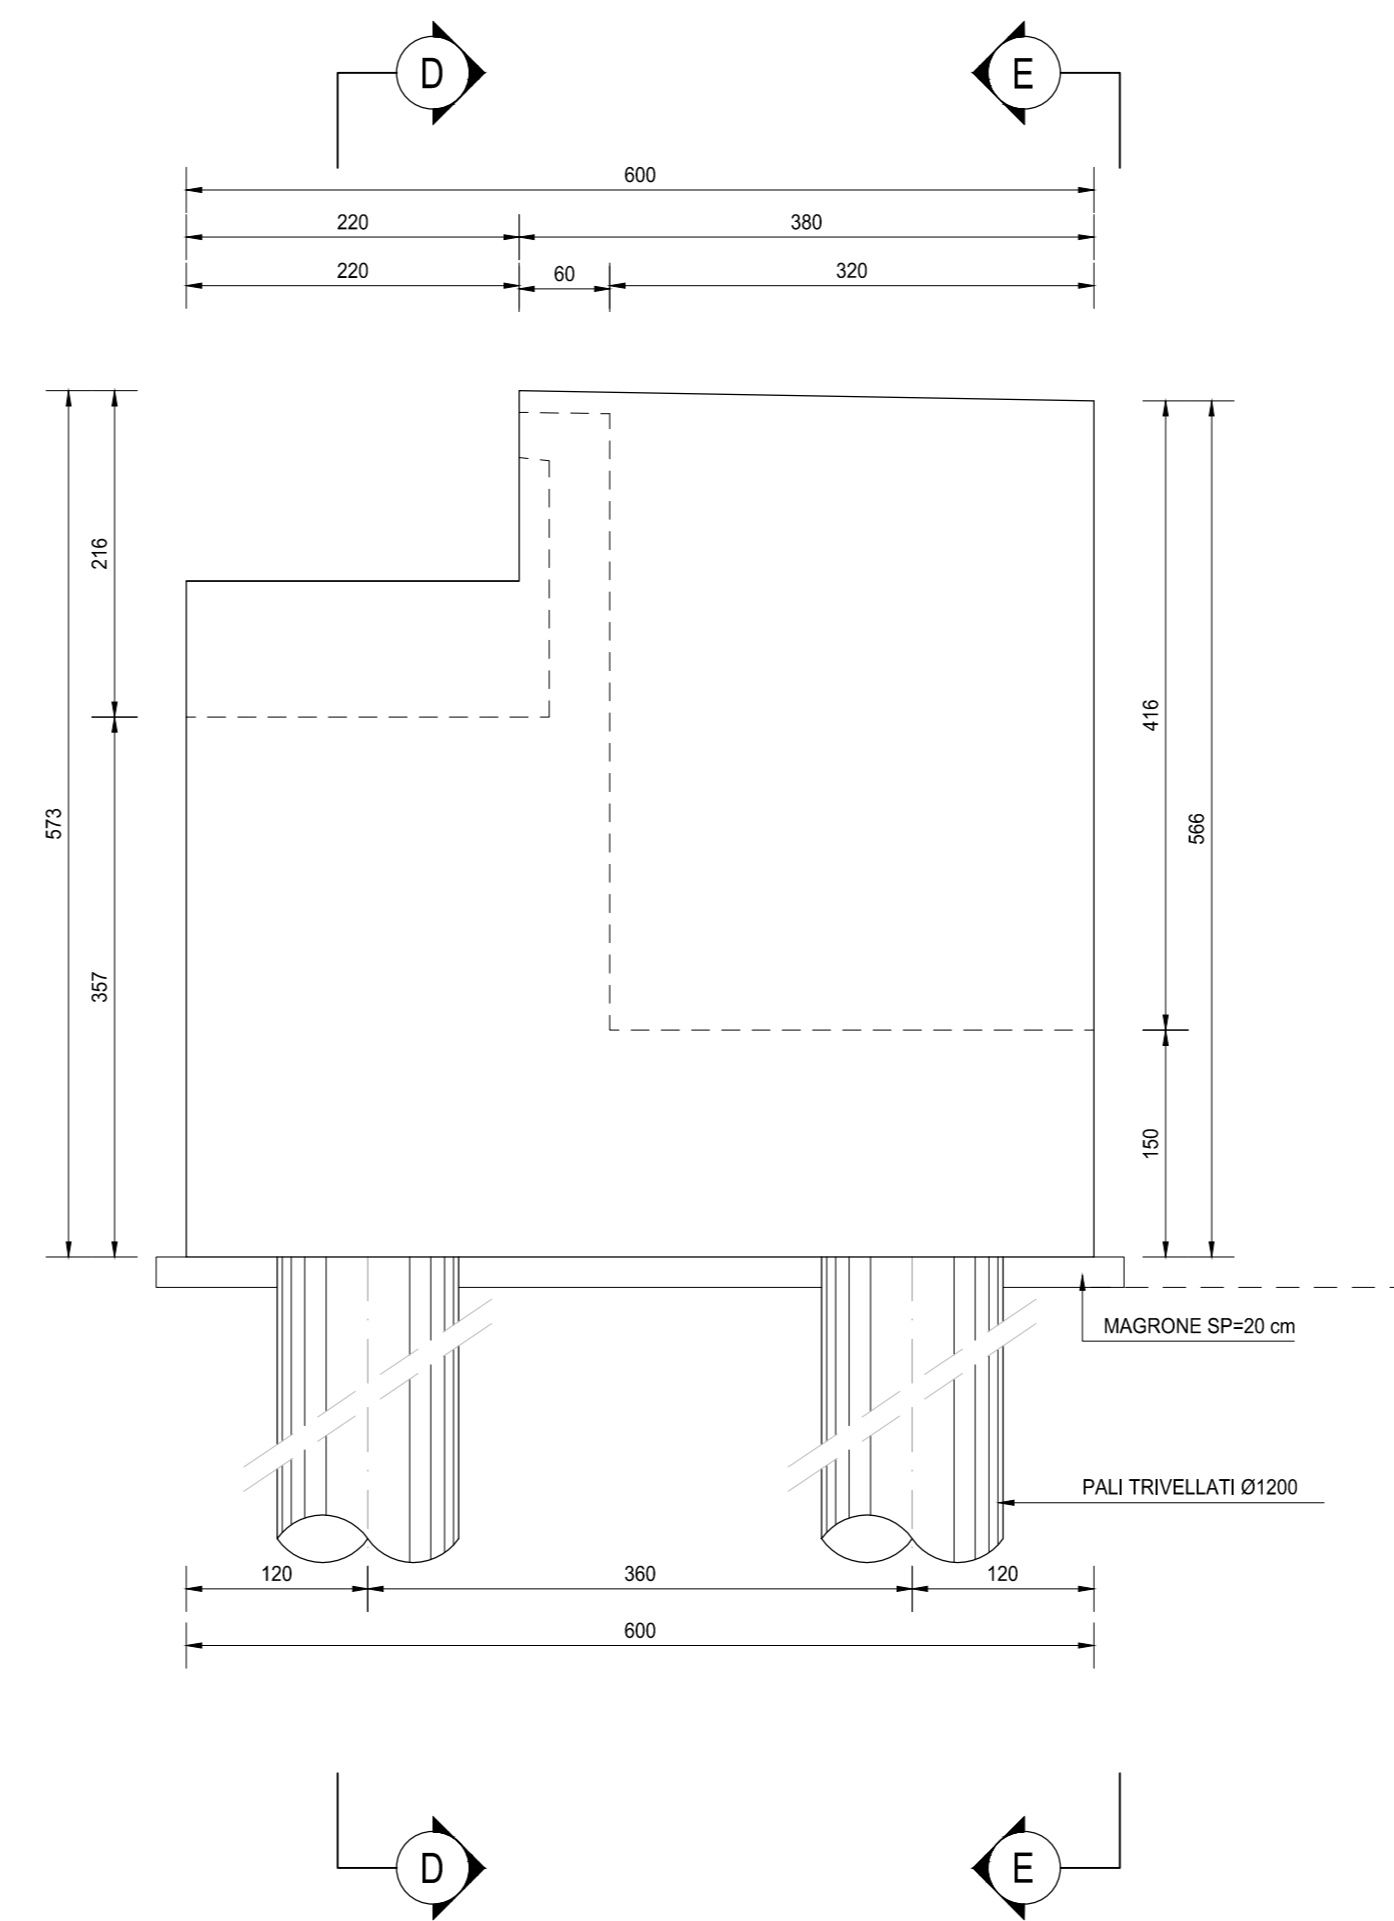


SEZIONE B-B
SCALA 1:50

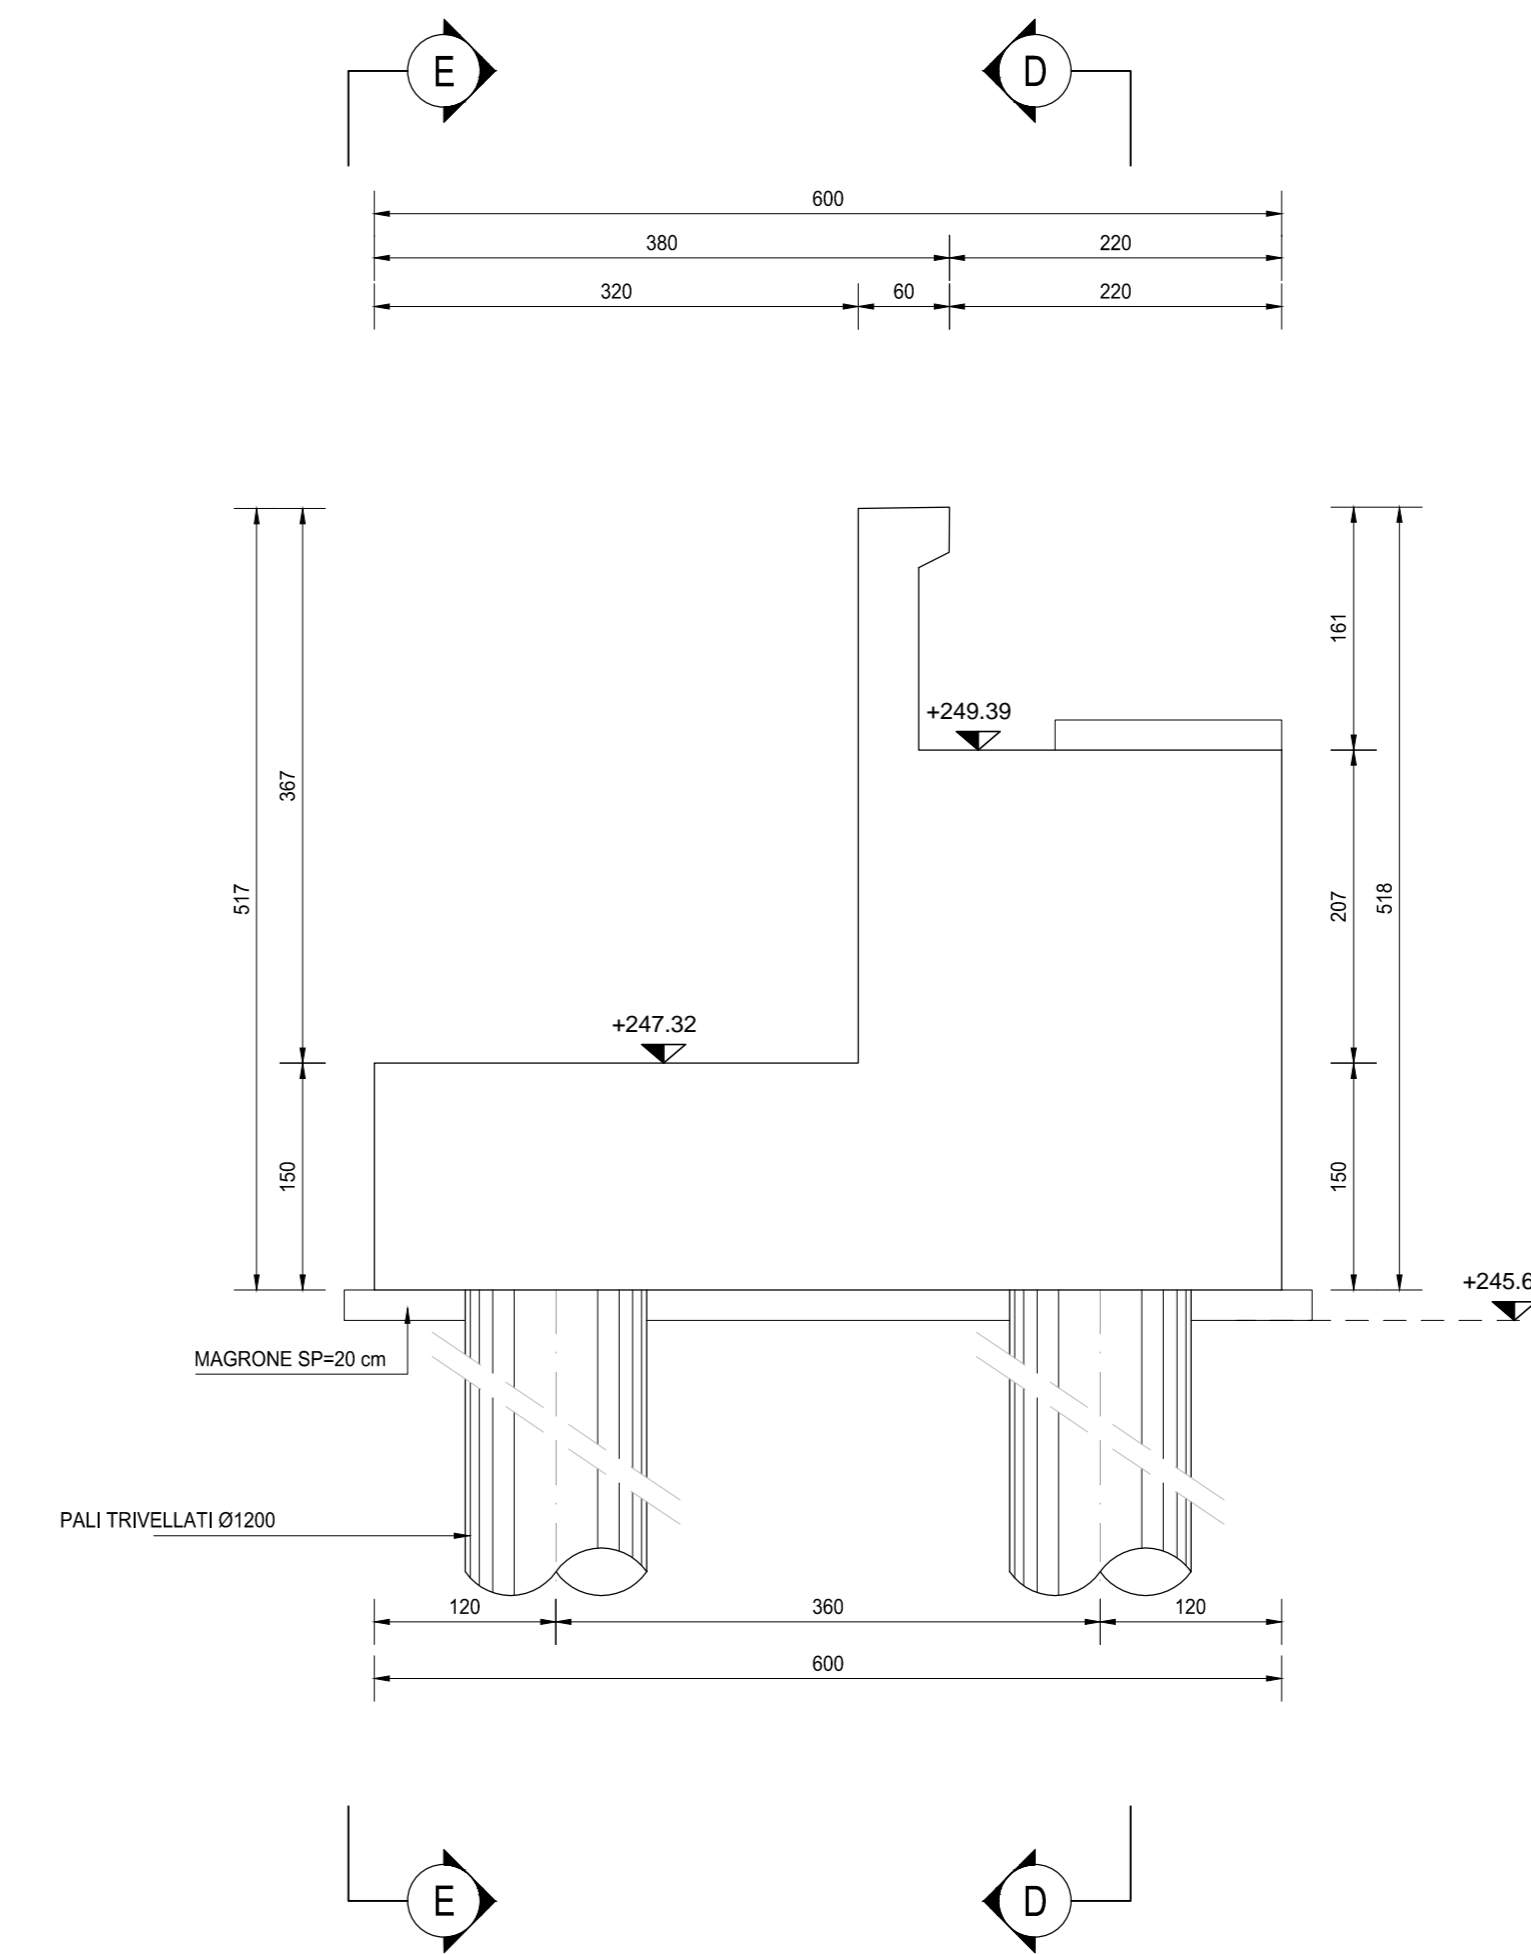

SEZIONE D-D
SCALA 1:50

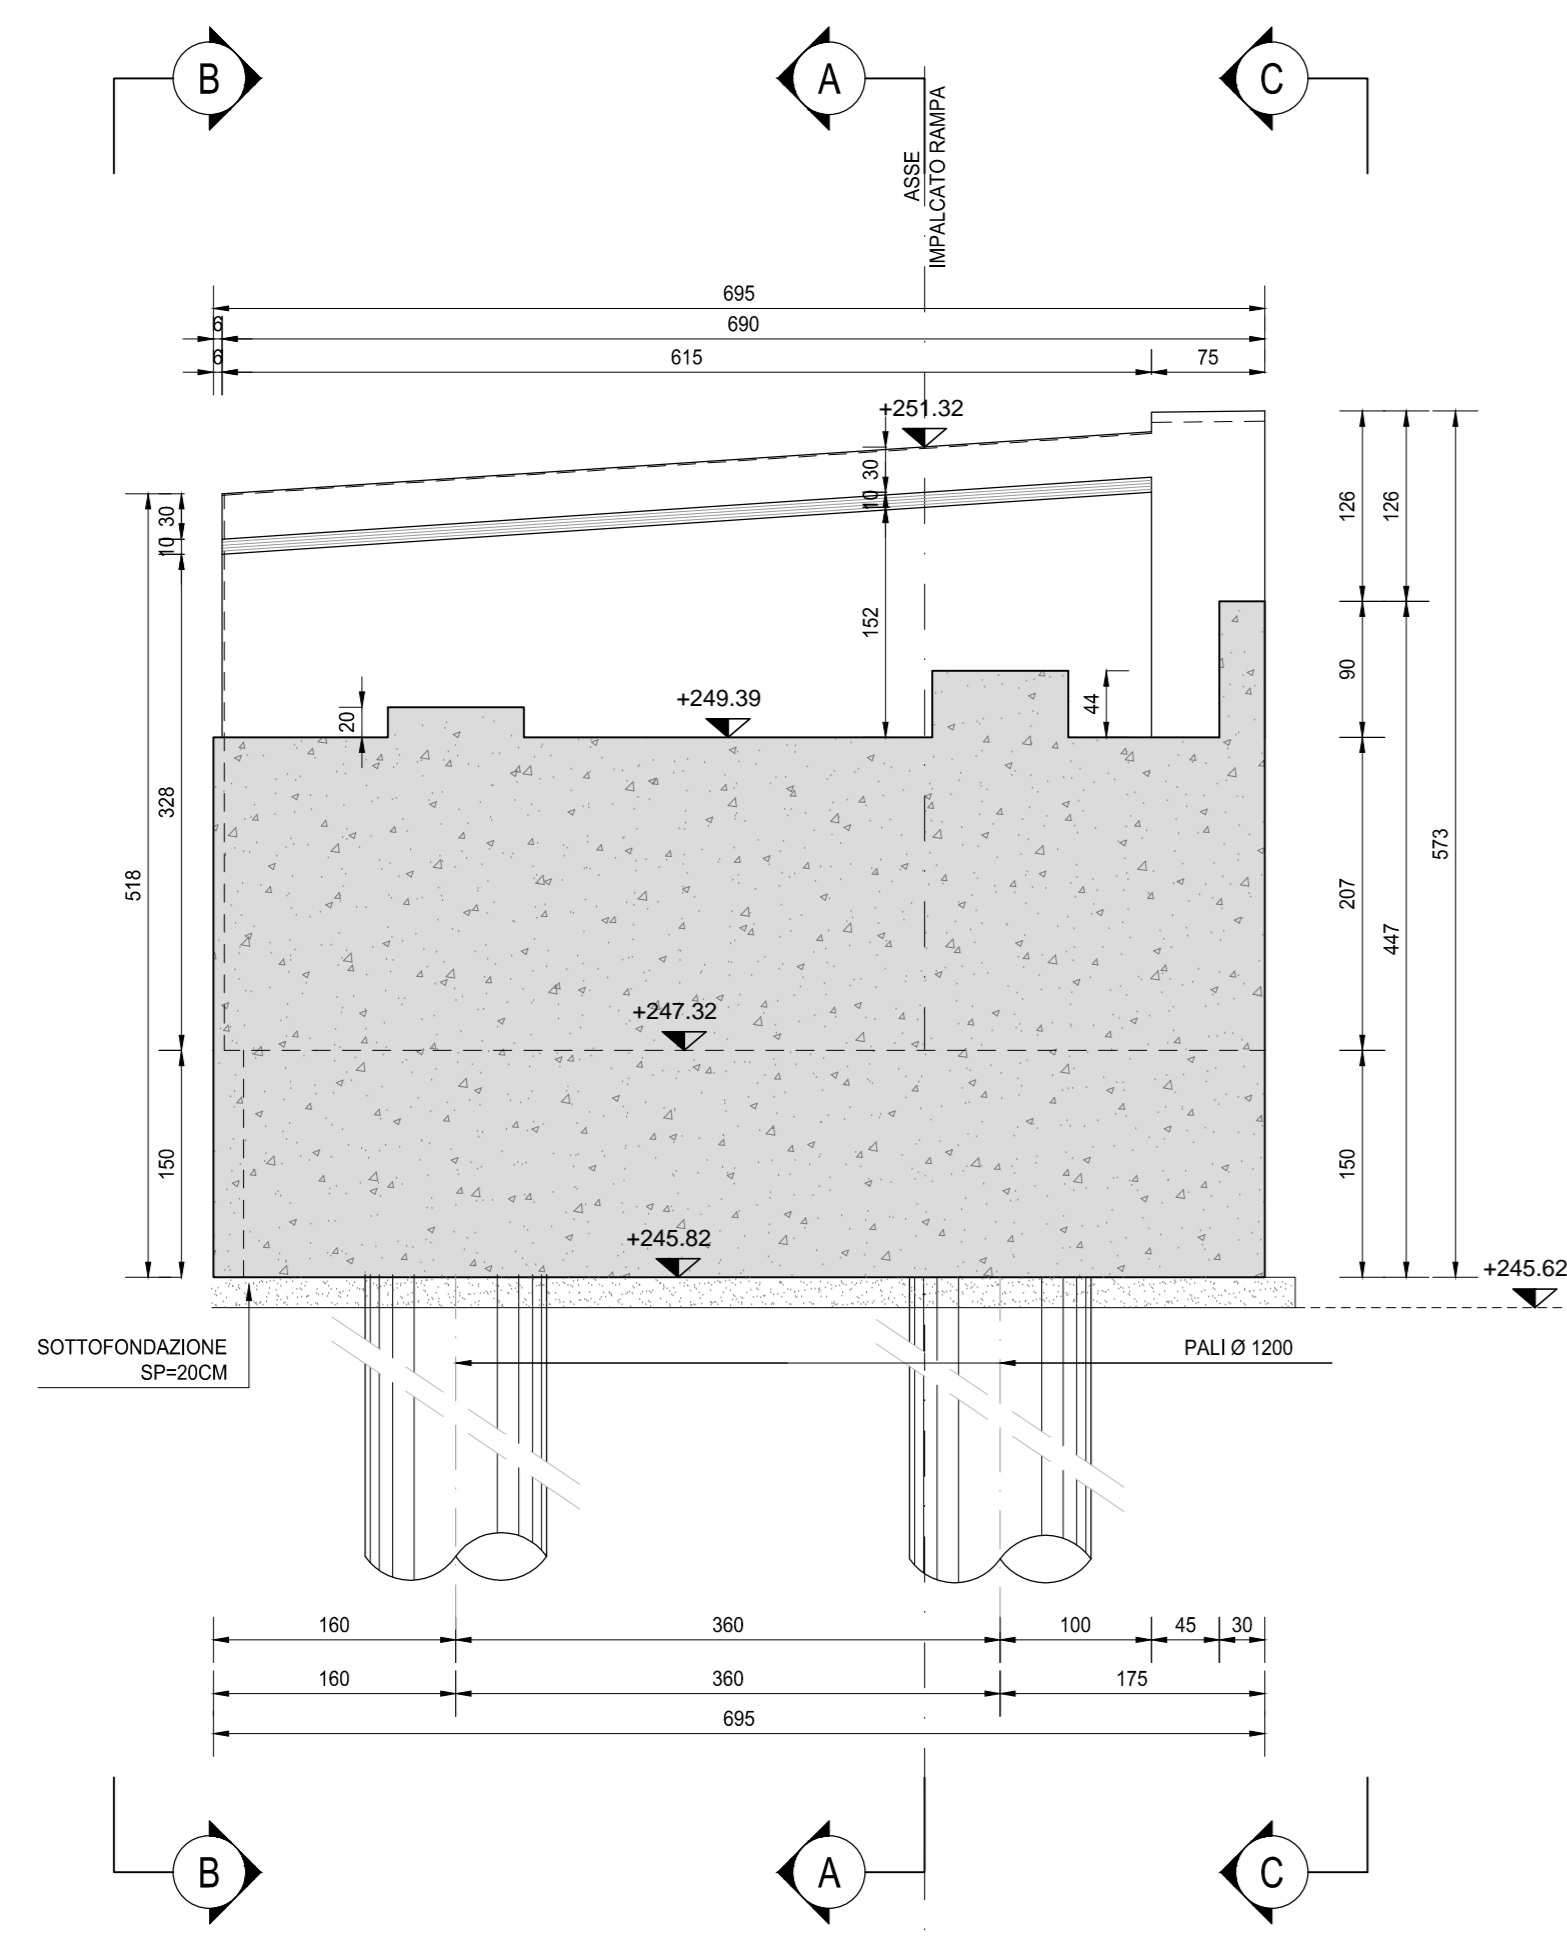

SEZIONE E-E
SCALA 1:50

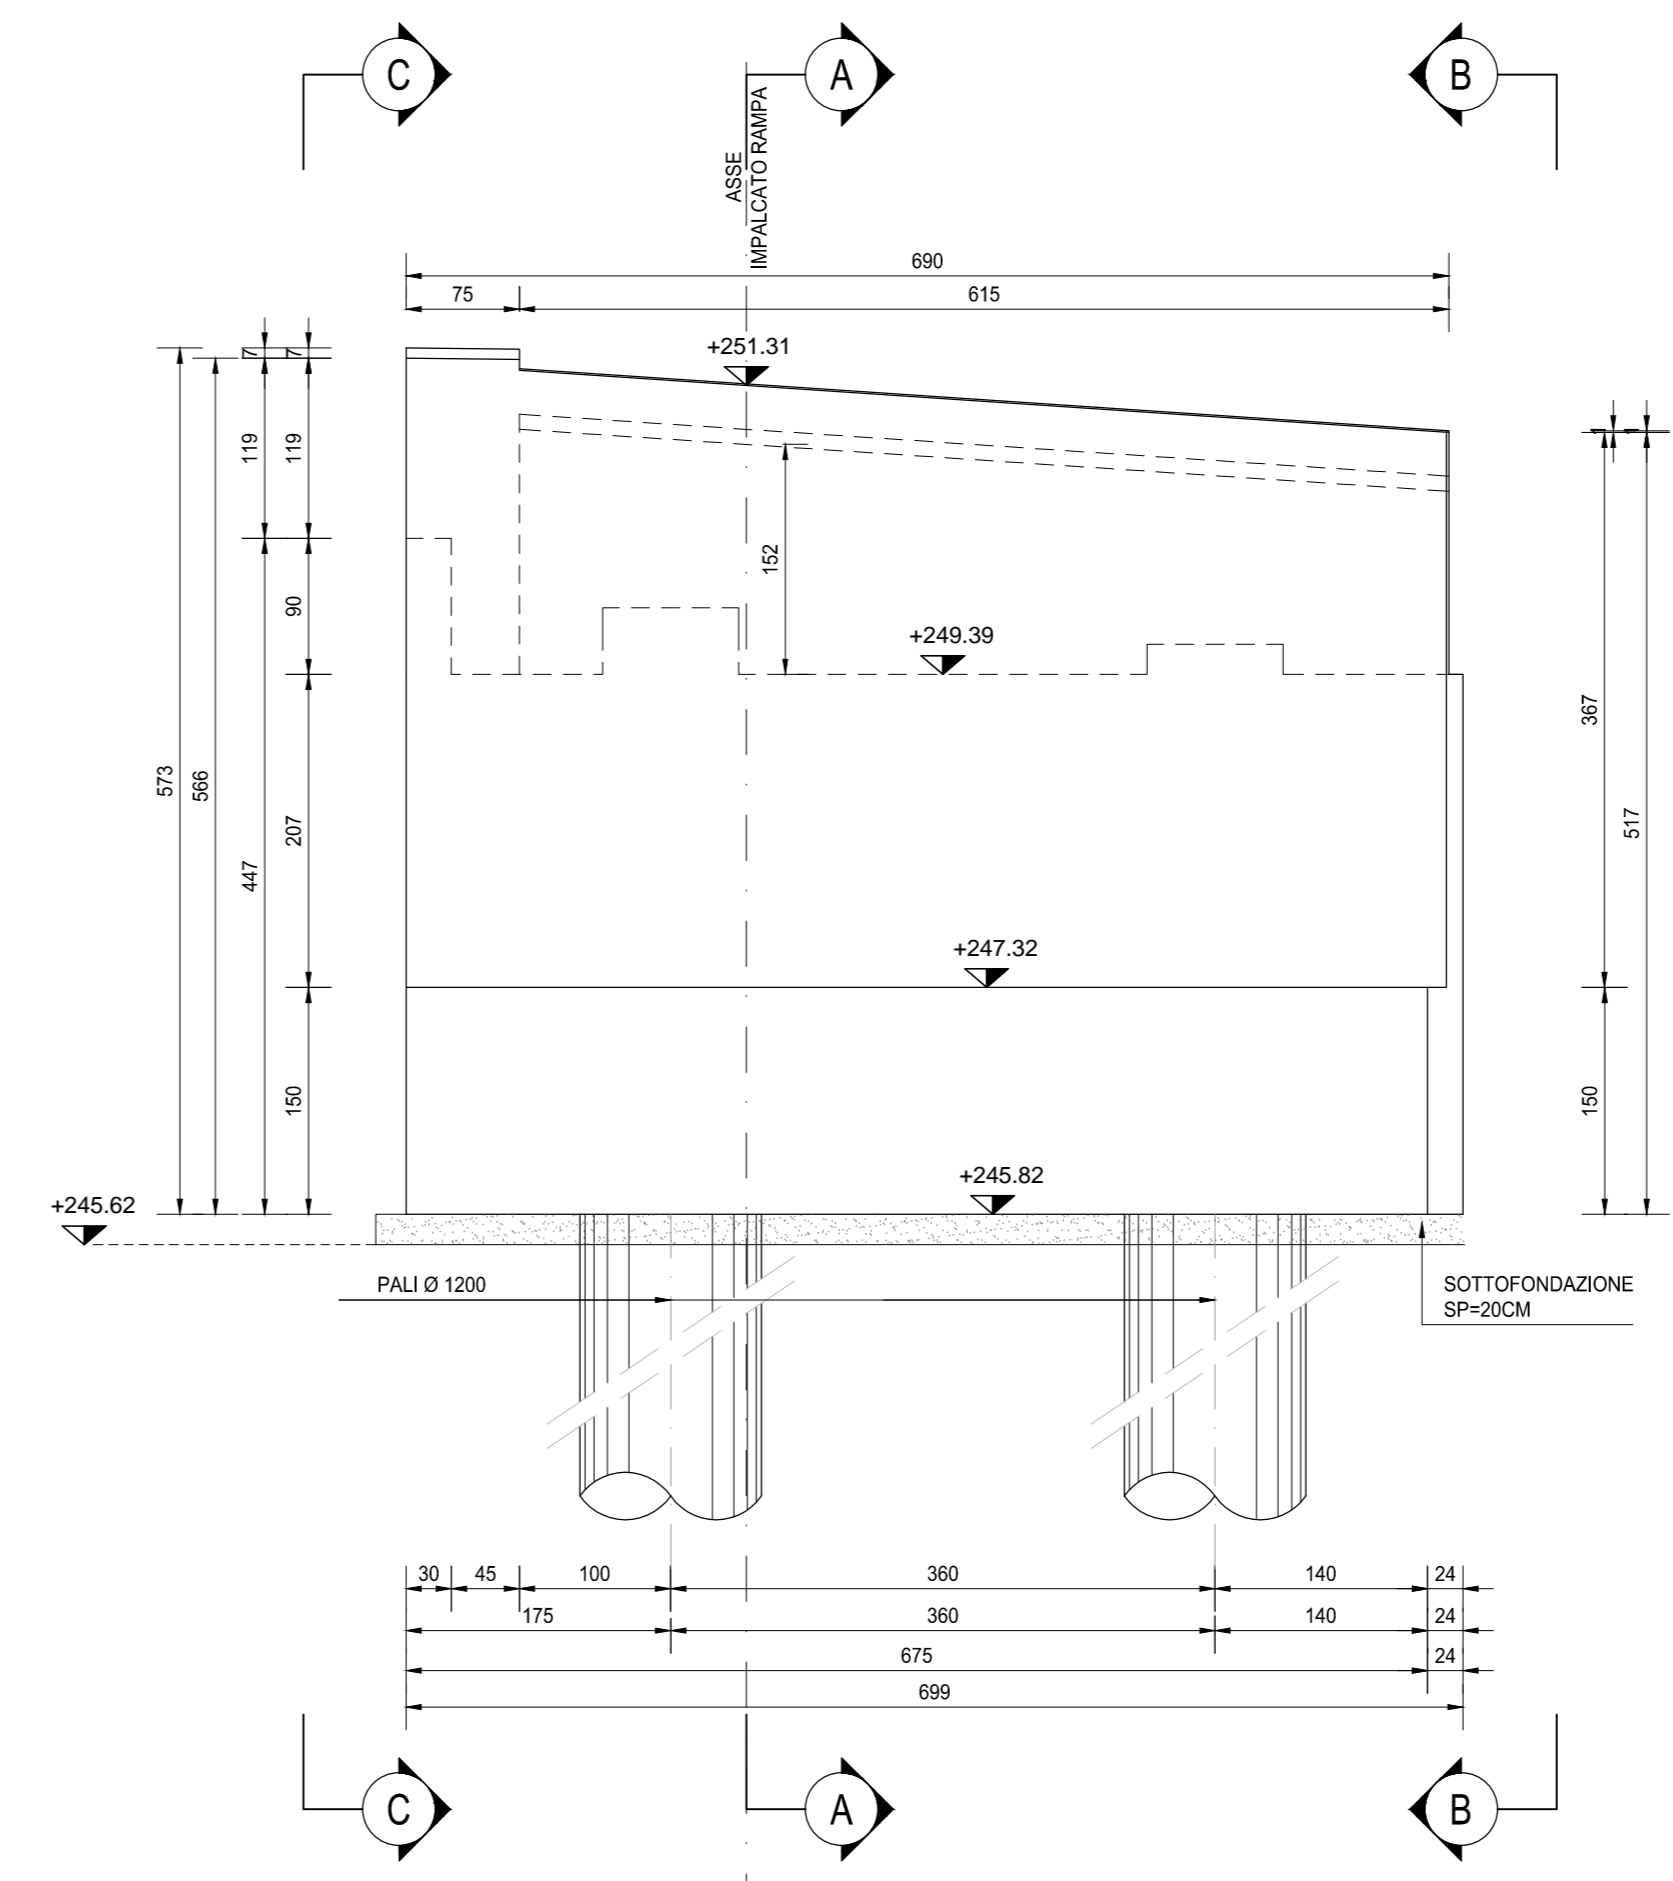

RICHIAMI AD ALTRI ELABORATI
PER LA DEFINIZIONE DELLE CARATTERISTICHE DEI MATERIALI **HG003 - V02V107STRSC01**

anas ANAS S.p.A.
DIREZIONE PROGETTAZIONE E REALIZZAZIONE LAVORI

NUOVA S.S. 341 "GALLARATESE" - TRATTO DA SAMARATE A CONFINE
CON LA PROVINCIA DI NOVARA - TRATTO NORD
**STRALCIO FUNZIONALE DAL KM 6+500 (SVINCOLO S.S. 336 NORD)
AL KM 8+844 (SVINCOLO AUTOSTRADA A8)
"BRETTELLA DI GALLARATE"**

PROGETTO ESECUTIVO

STUDIO CORONA Ing. Renato Vanni Architetto	ING. RENATO DEL PRETE Ing. Valerio Del Prete Ingegnere	ECOPLAN Arch. Nicoletta Fattori Architetto	EG Ing. Gabriele Esposito Ingegnere
UNING Ing. Renato Vanni Architetto	SETAC Prof. Ing. Luigi Navarra Ingegnere	ARKE' Ing. Giuseppe Agostini Ingegnere	DOTT. GEOL. DANIO SULLO Dott. Geol. Danilo Gotti Geologo

VISTO - IL RESPONSABILE DEL PROCEDIMENTO
RESPONSABILE INTEGRAZIONE DELLE PREVISIONI SPECIALISTICHE
IL PROGETTISTA FIRMATARIO DELLA PRESTAZIONE
GEOLOGO
COORDINATORE DELLA SICUREZZA IN FASE DI PROGETTAZIONE

Dist. Ing. Giancarlo LUCIGI
Ing. Valerio DEL PRETE
Prof. Ing. Luigi NAVARRA
Prof. Ing. COSE LEO MONTERESI
Ing. Gianluigi RANIERI

HG 014 **H-PROGETTO STRUTTURALE-OPERE PRINCIPALI**
HG - V108 - IMPALCATO RAMPA B
Carpenteria spalla B - Tavola 02 di 02

CODICE PROGETTO	NOME FILE	REVISIONE	SCALA
PROGETTO	HG014-V02V107STRCP06_A.dwg		
PRODOTTO	LIV. PROJ.		
M1533	E 1801		
CODICE ELAB.	ELAB.		
V02V107STRCP06	A		1:50
C			
B			
A	EMISSIONE	MARZO 2021	ARCH. MAURO SASSO
REV.	DESCRIZIONE	DATA	REDAITTO VERIFICATO APPROVATO
			ING. VALERIO DEL PRETE
			ING. RENATO DEL PRETE