




PIANTA FONDAZIONI
SCALA 1:50

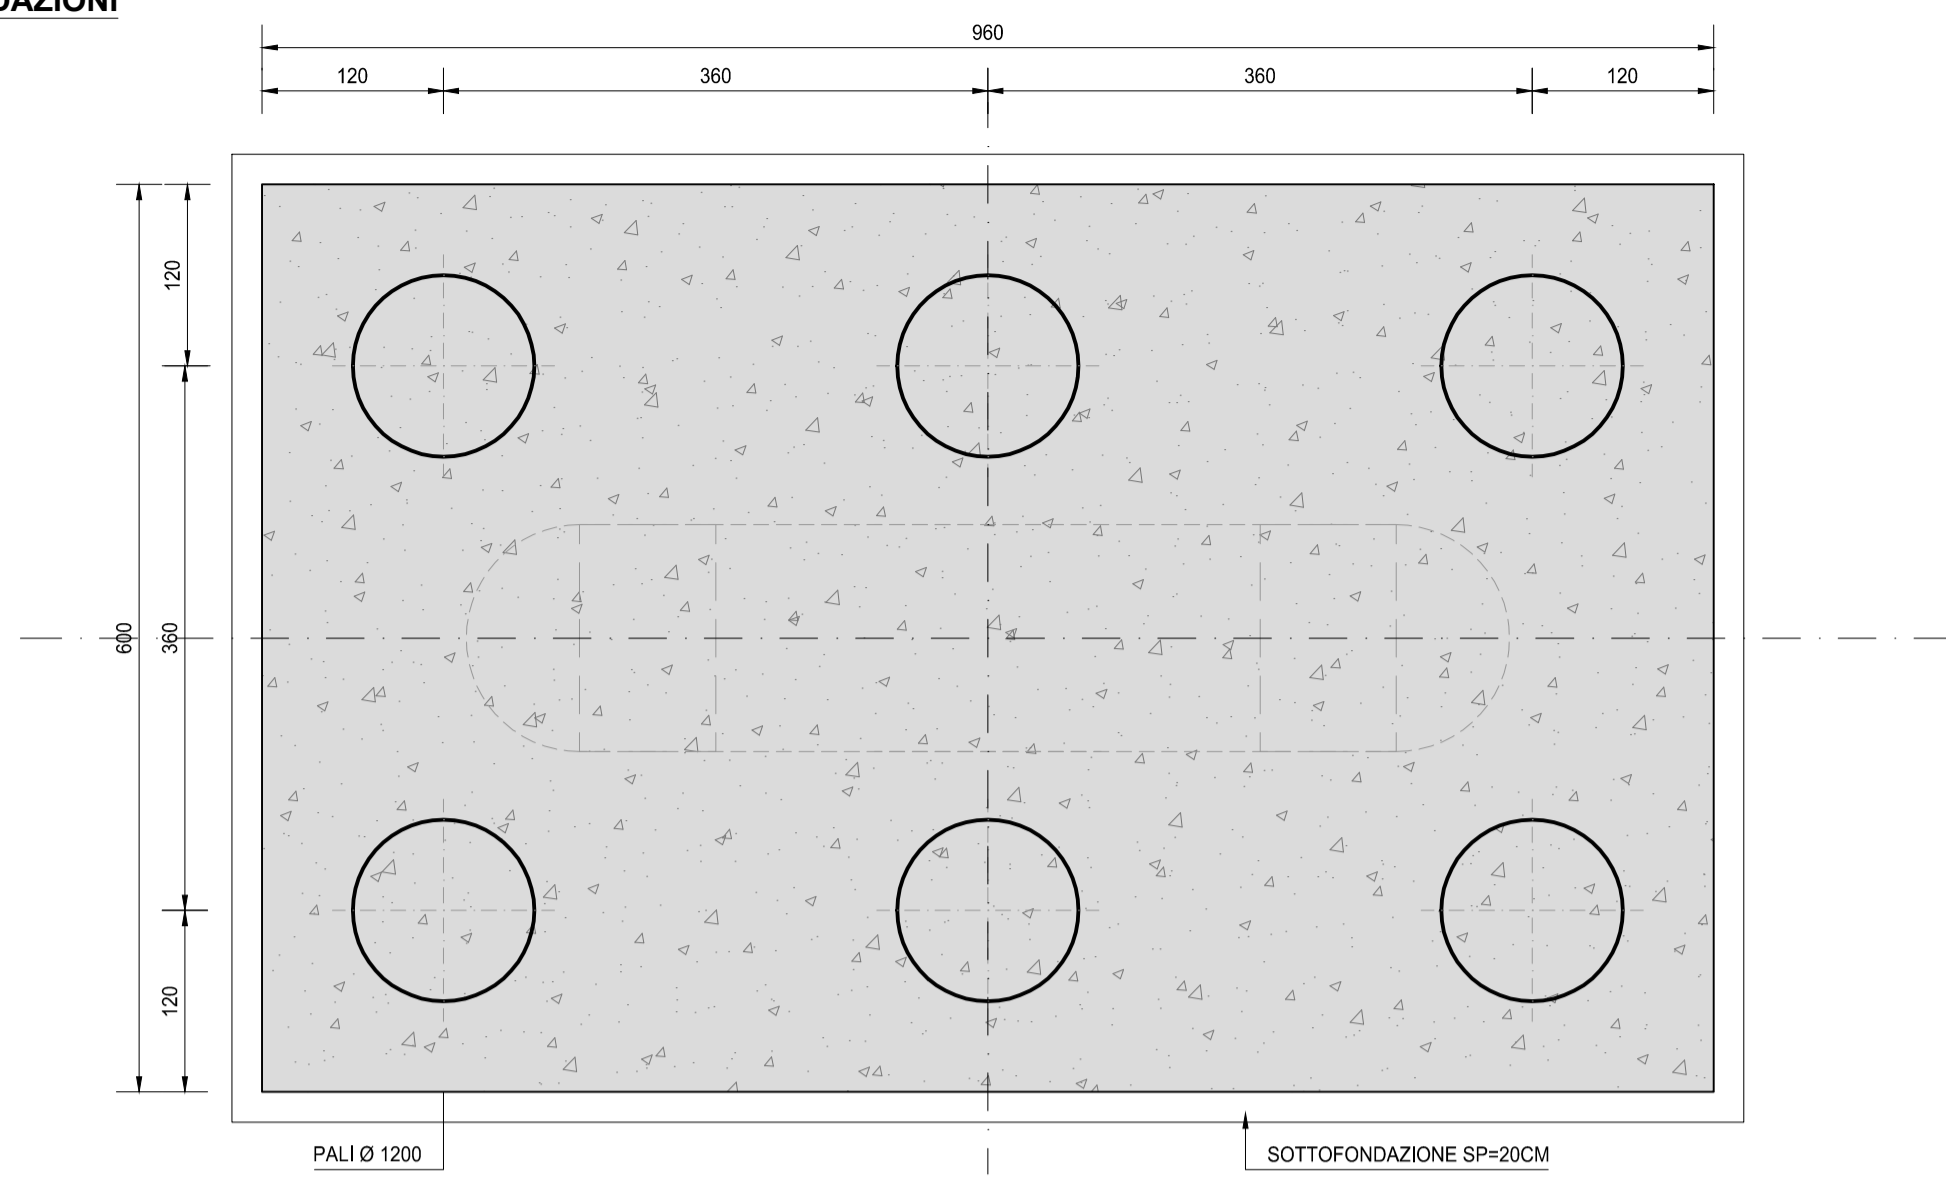


VISTA DALL'ALTO
SCALA 1:50

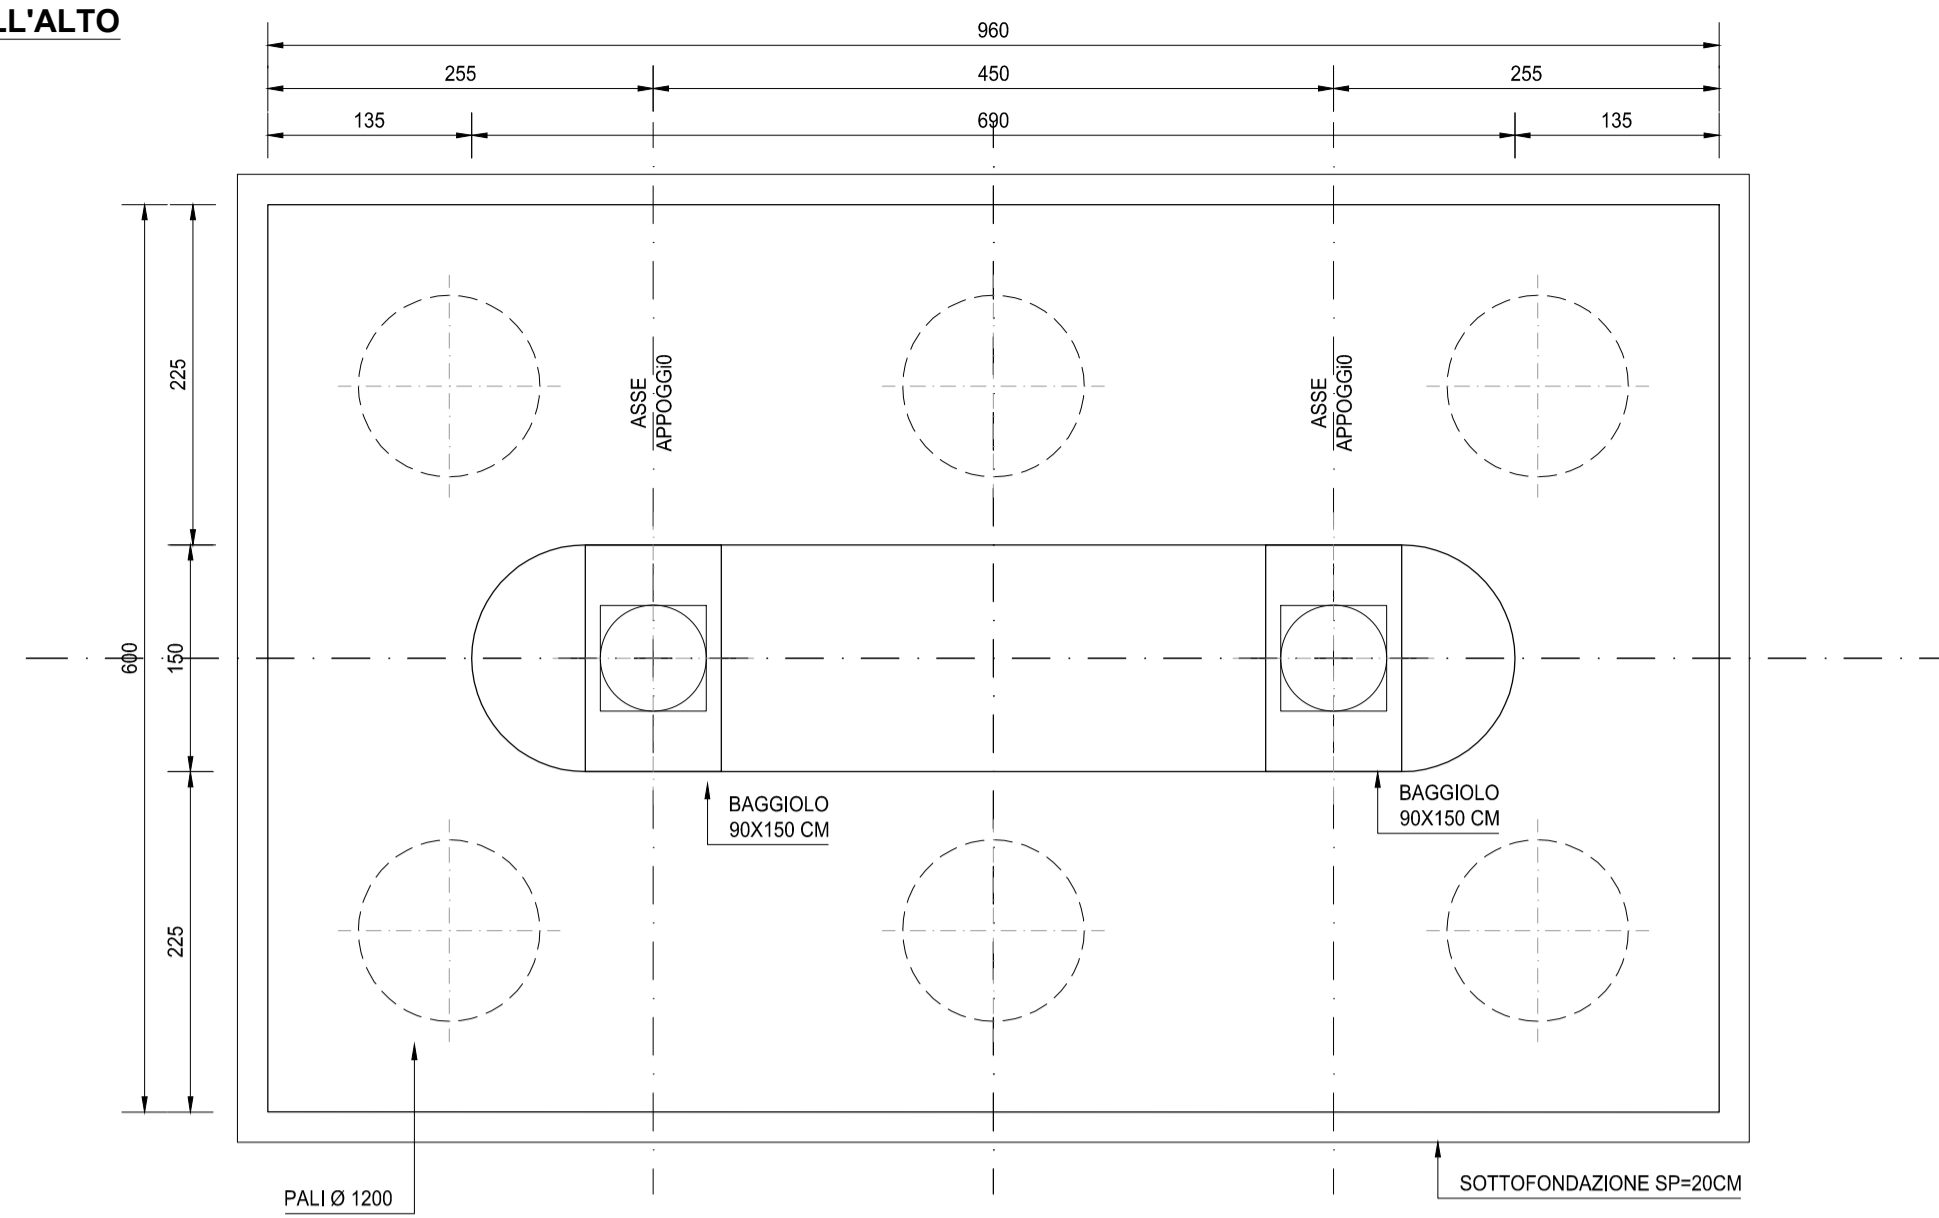

SEZIONE TRASVERSALE A-A
SCALA 1:50

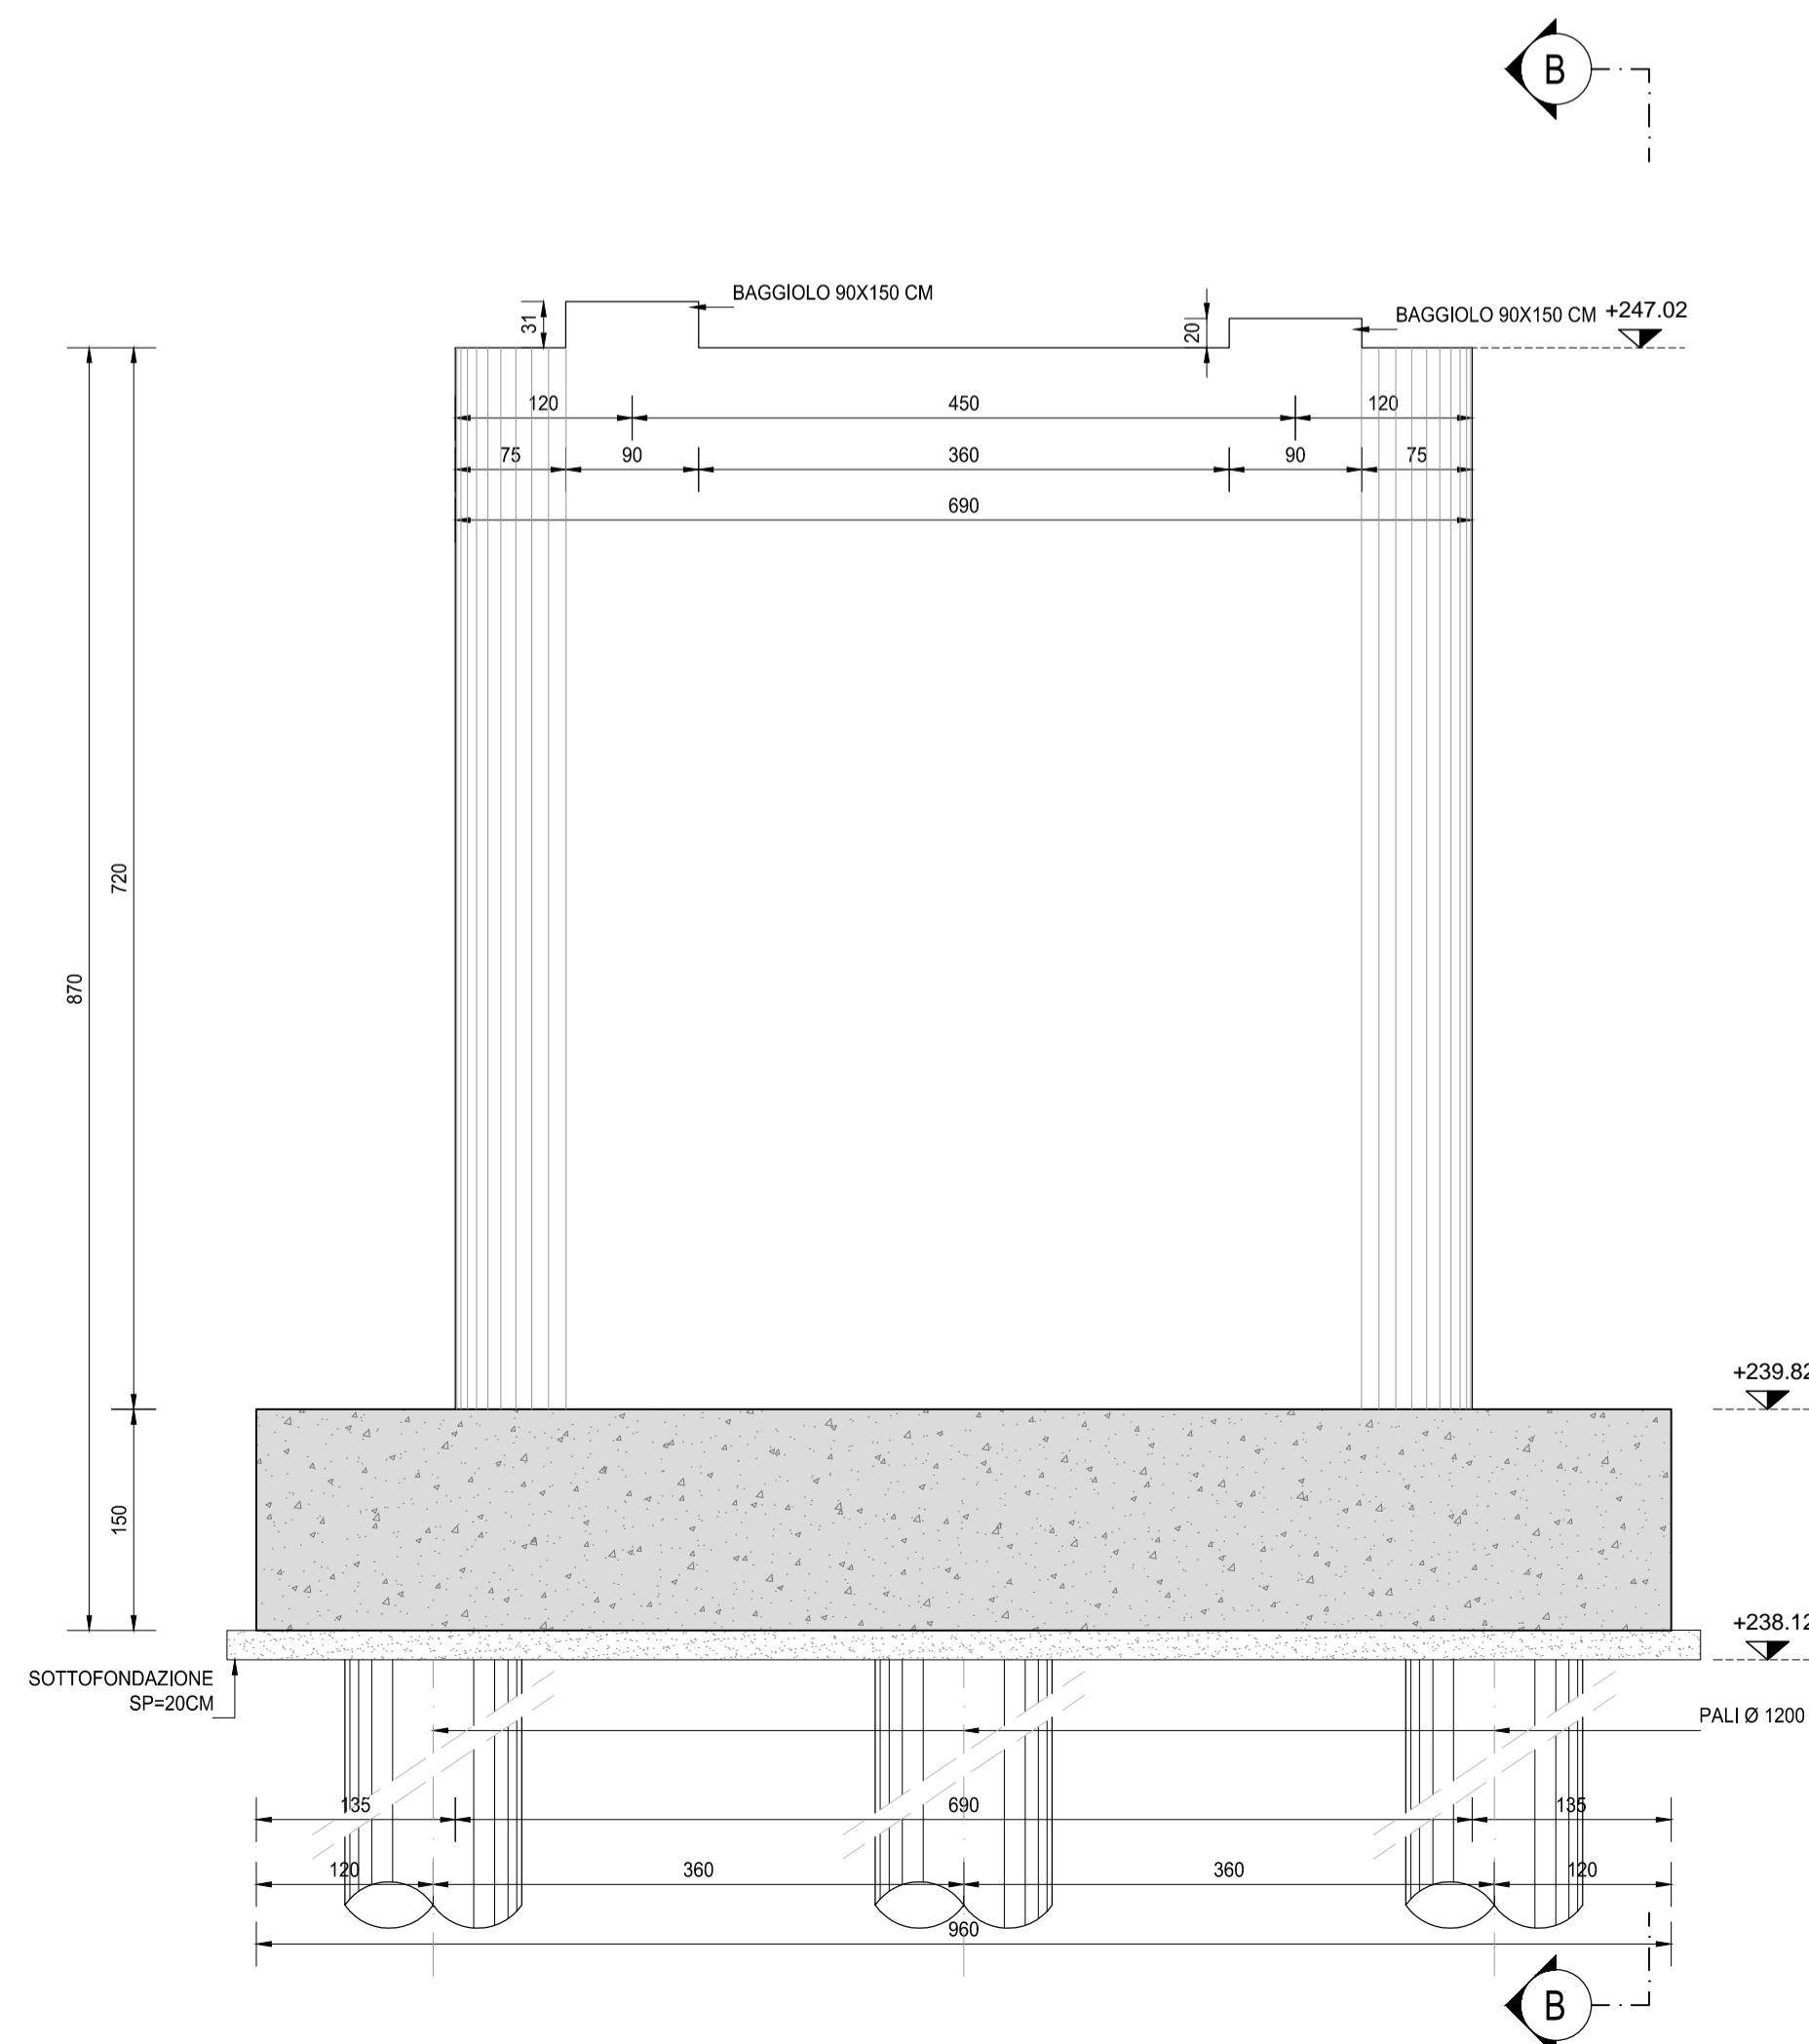

SEZIONE TRASVERSALE B-B
SCALA 1:50

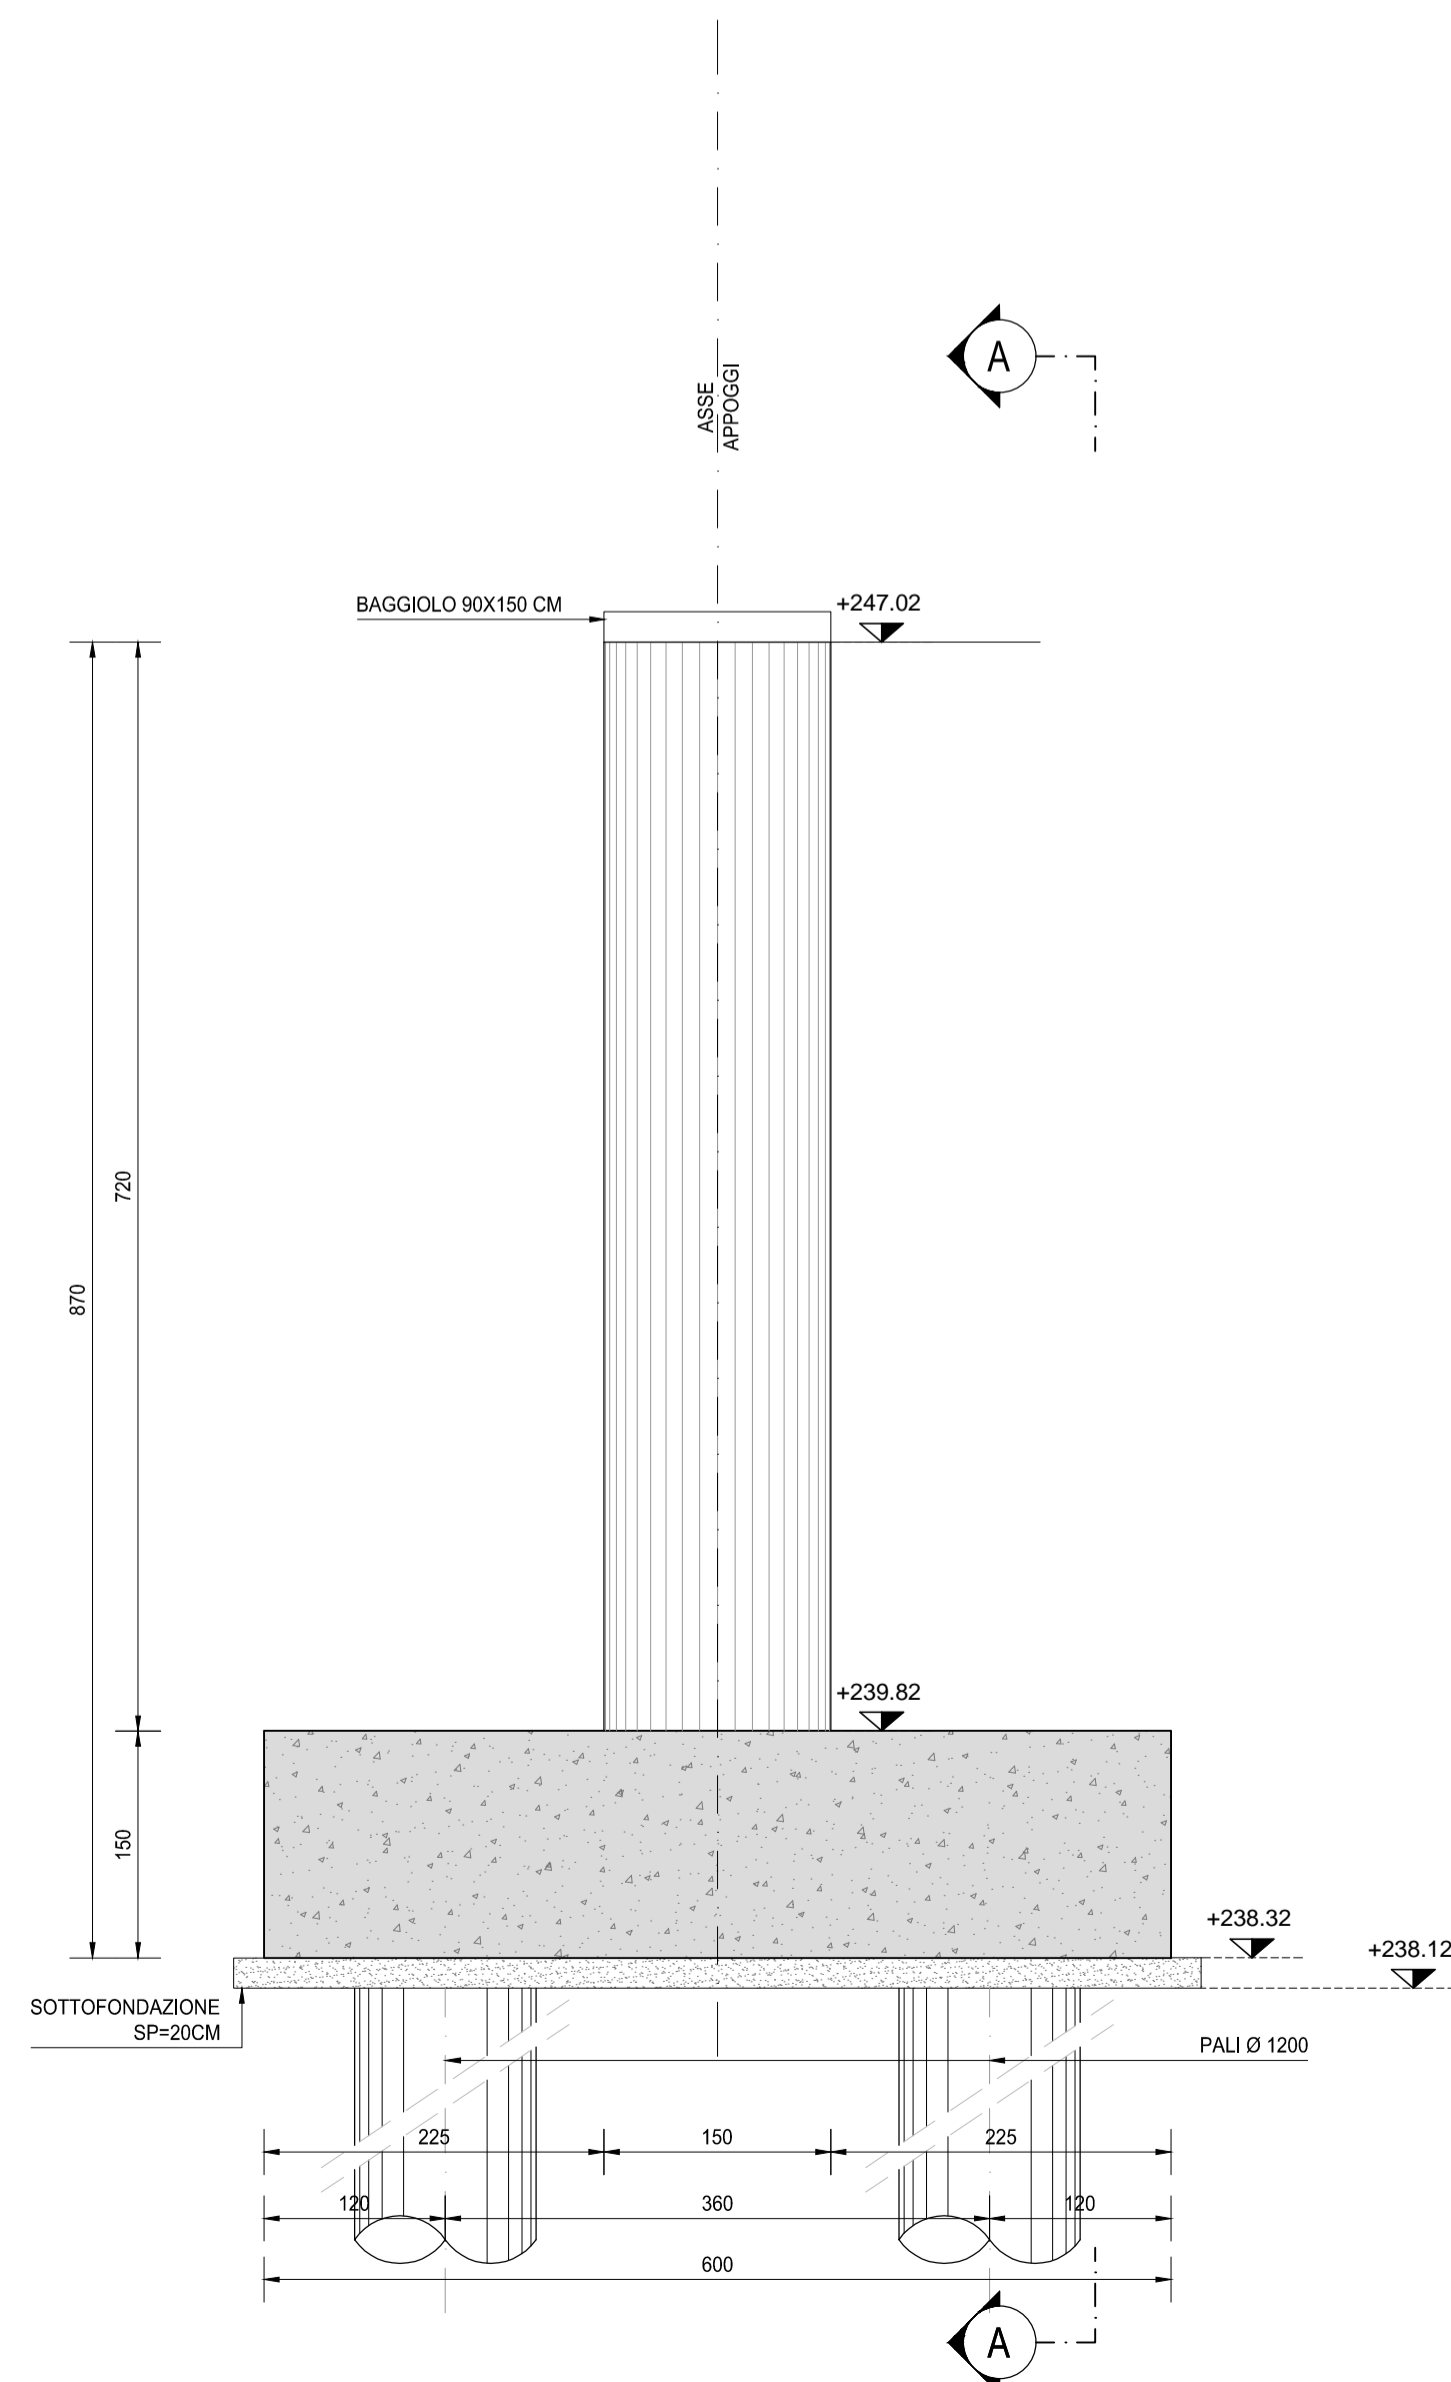

RICHIAMI AD ALTRI ELABORATI

PER LA DEFINIZIONE DELLE CARATTERISTICHE DEI MATERIALI

HG003 - V02V107STRSC01

anas ANAS S.p.A.
GRUPPO FS ITALIANE Direzione Progettazione e Realizzazione Lavori

NUOVA S.S. 341 "GALLARATESE" - TRATTO DA SAMARATE A CONFINE CON LA PROVINCIA DI NOVARA - TRATTO NORD
STRALCIO FUNZIONALE DAL KM 6+500 (SVINCOLO S.S. 336 NORD) AL KM 8+844 (SVINCOLO AUTOSTRADA A8) "BRETTELLA DI GALLARATE"

PROGETTO ESECUTIVO

STUDIO CORONA Ing. Renato Vaira Cof. Ing. Esp. di Torino e Provincia P. 4883/10	UNING Cof. Ing. Esp. di Torino e Provincia P. 4883/10	GA&M Prof. Ing. Matteo Ranieri Cof. Ing. Esp. di Torino e Provincia P. 4883/10	ING. REMATO DEL PRETE Ing. Remato Del Prete Cof. Ing. Esp. di Torino e Provincia P. 4883/10	ECOPLAN Arch. Nicoletta Fratini Cof. Ing. Esp. di Torino e Provincia P. 4883/10	ING. GABRIELE INCONCHI Cof. Ing. Esp. di Torino e Provincia P. 4883/10
ING. REMATO DEL PRETE Ing. Remato Del Prete Cof. Ing. Esp. di Torino e Provincia P. 4883/10	SETAC Prof. Ing. Luigi Monterisi Cof. Ing. Esp. di Torino e Provincia P. 4883/10	ARKE INGEGNERIA S.r.l. Prof. Ing. Giacchino Angerano Cof. Ing. Esp. di Torino e Provincia P. 4883/10	DOTT. GEOL. DANILLO GALLO Dott. Geol. Danilo Gallo Dott. in Ingegneria della Sicurezza P. 4883/10		

VISTO: IL RESPONSABILE DEL PROCEDIMENTO
Dot. Ing. Giancarlo LUONGO

RESPONSABILE INTEGRAZIONE DELLE PRESTAZIONI SPECIALISTICHE
Ing. Remato DEL PRETE

IL PROGETTISTA FIRMATARIO DELLA PRESTAZIONE
Ing. Valerio BAJETTI

GEOLOGO
Prof. Ing. Geol. Luigi MONTERISI

COORDINATORE DELLA SICUREZZA IN FASE DI PROGETTAZIONE
Ing. Gaetano RANIERI

H-PROGETTO STRUTTURALE-OPERE PRINCIPALI
HG - V108 - IMPALCATO RAMPA B
Carpenteria pila 1

HG 019

CODICE PROGETTO	NOME FILE	REVISIONE	SCALA:
PROGETTO LIV. PROG. N. PROG.	HG019-V02V107STRCP07_A.dwg		
M1533 E 1801	CODICE ELAB. V02V107STRCP07	A	1:50

C				
B				
A	EMISSIONE	MARZO 2021	ARCH. MAURO SASSO	ING. VALERIO BAJETTI
REV.	DESCRIZIONE	DATA	REDATTO	VERIFICATO APPROVATO