




PIANTA FONDAZIONI
SCALA 1:50

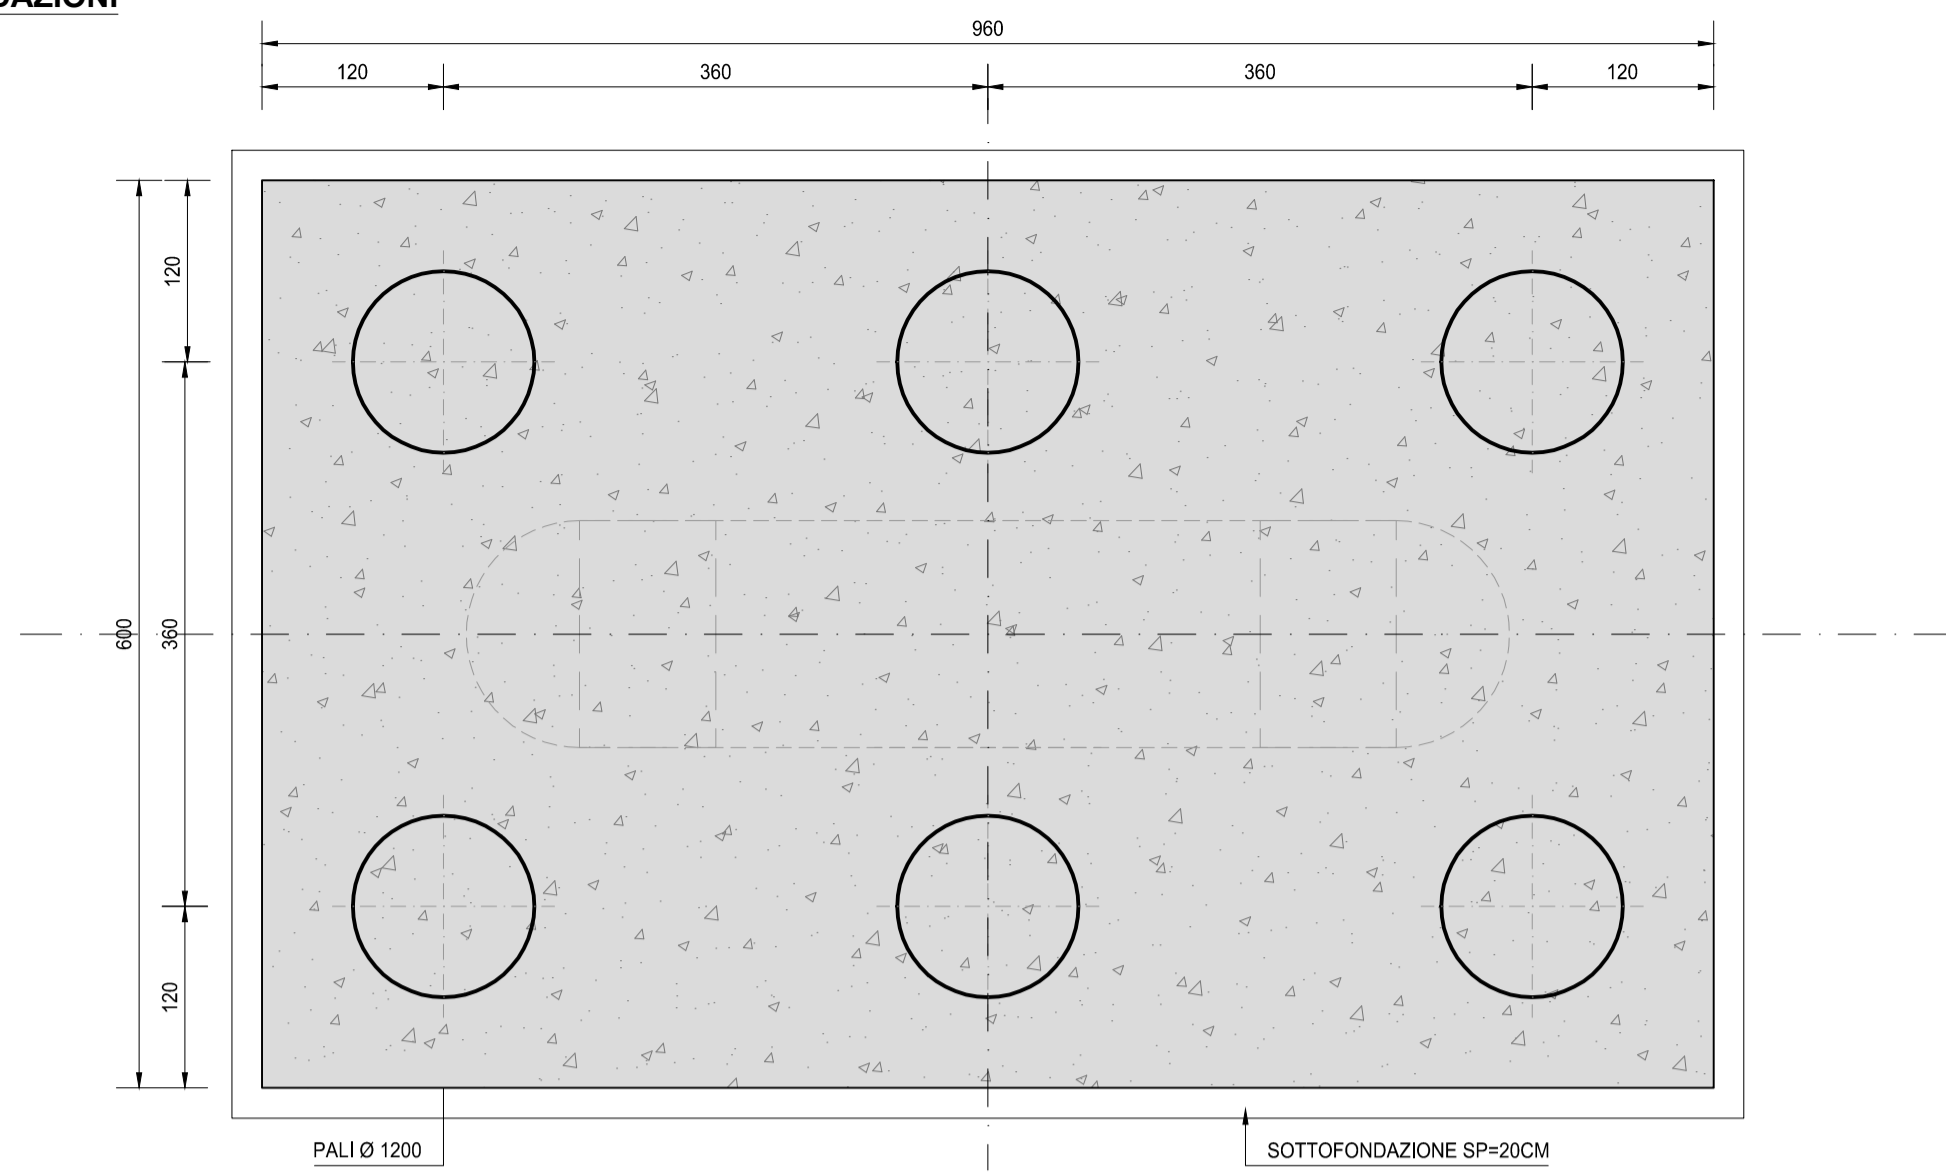


VISTA DALL'ALTO
SCALA 1:50

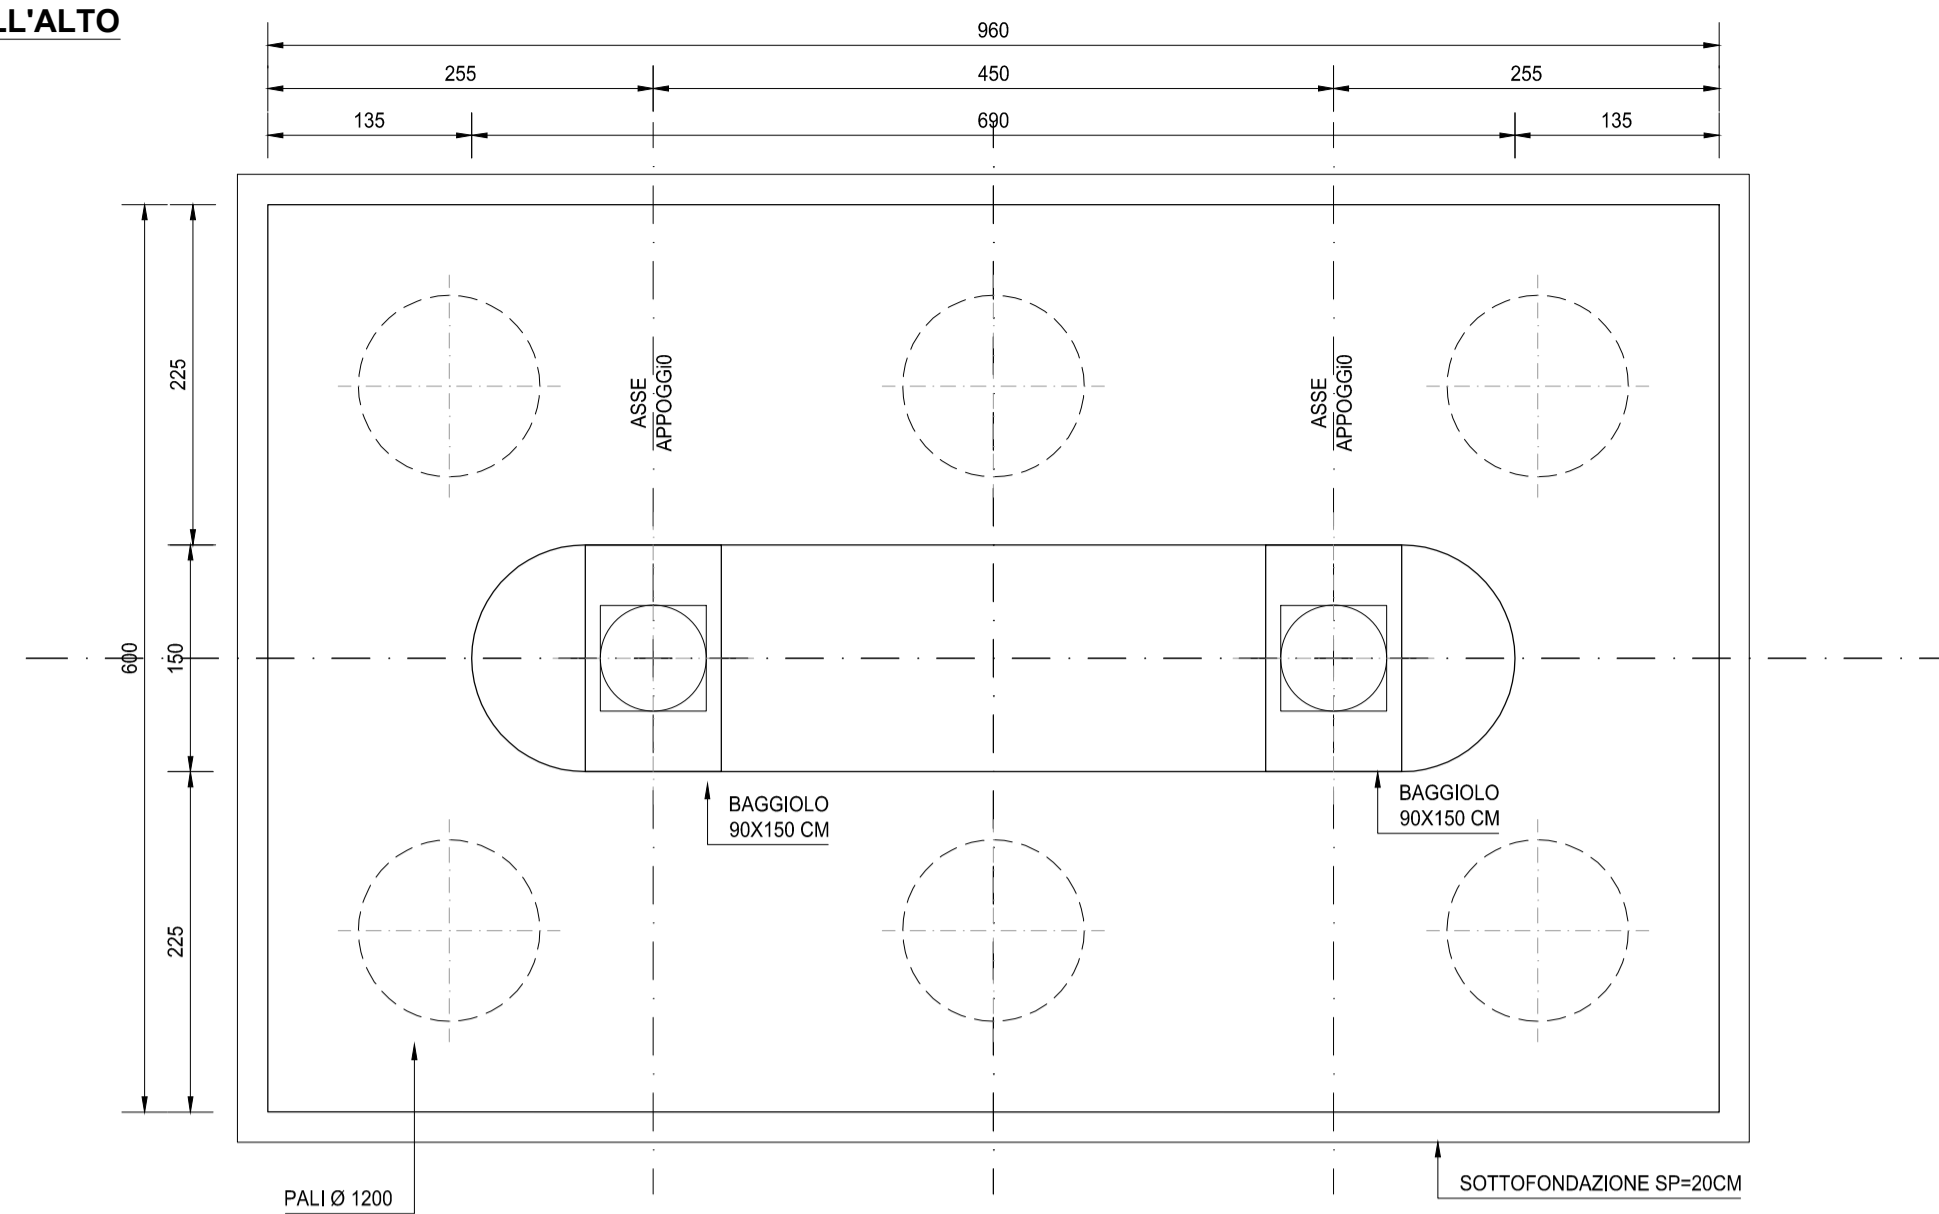

SEZIONE TRASVERSALE A-A
SCALA 1:50

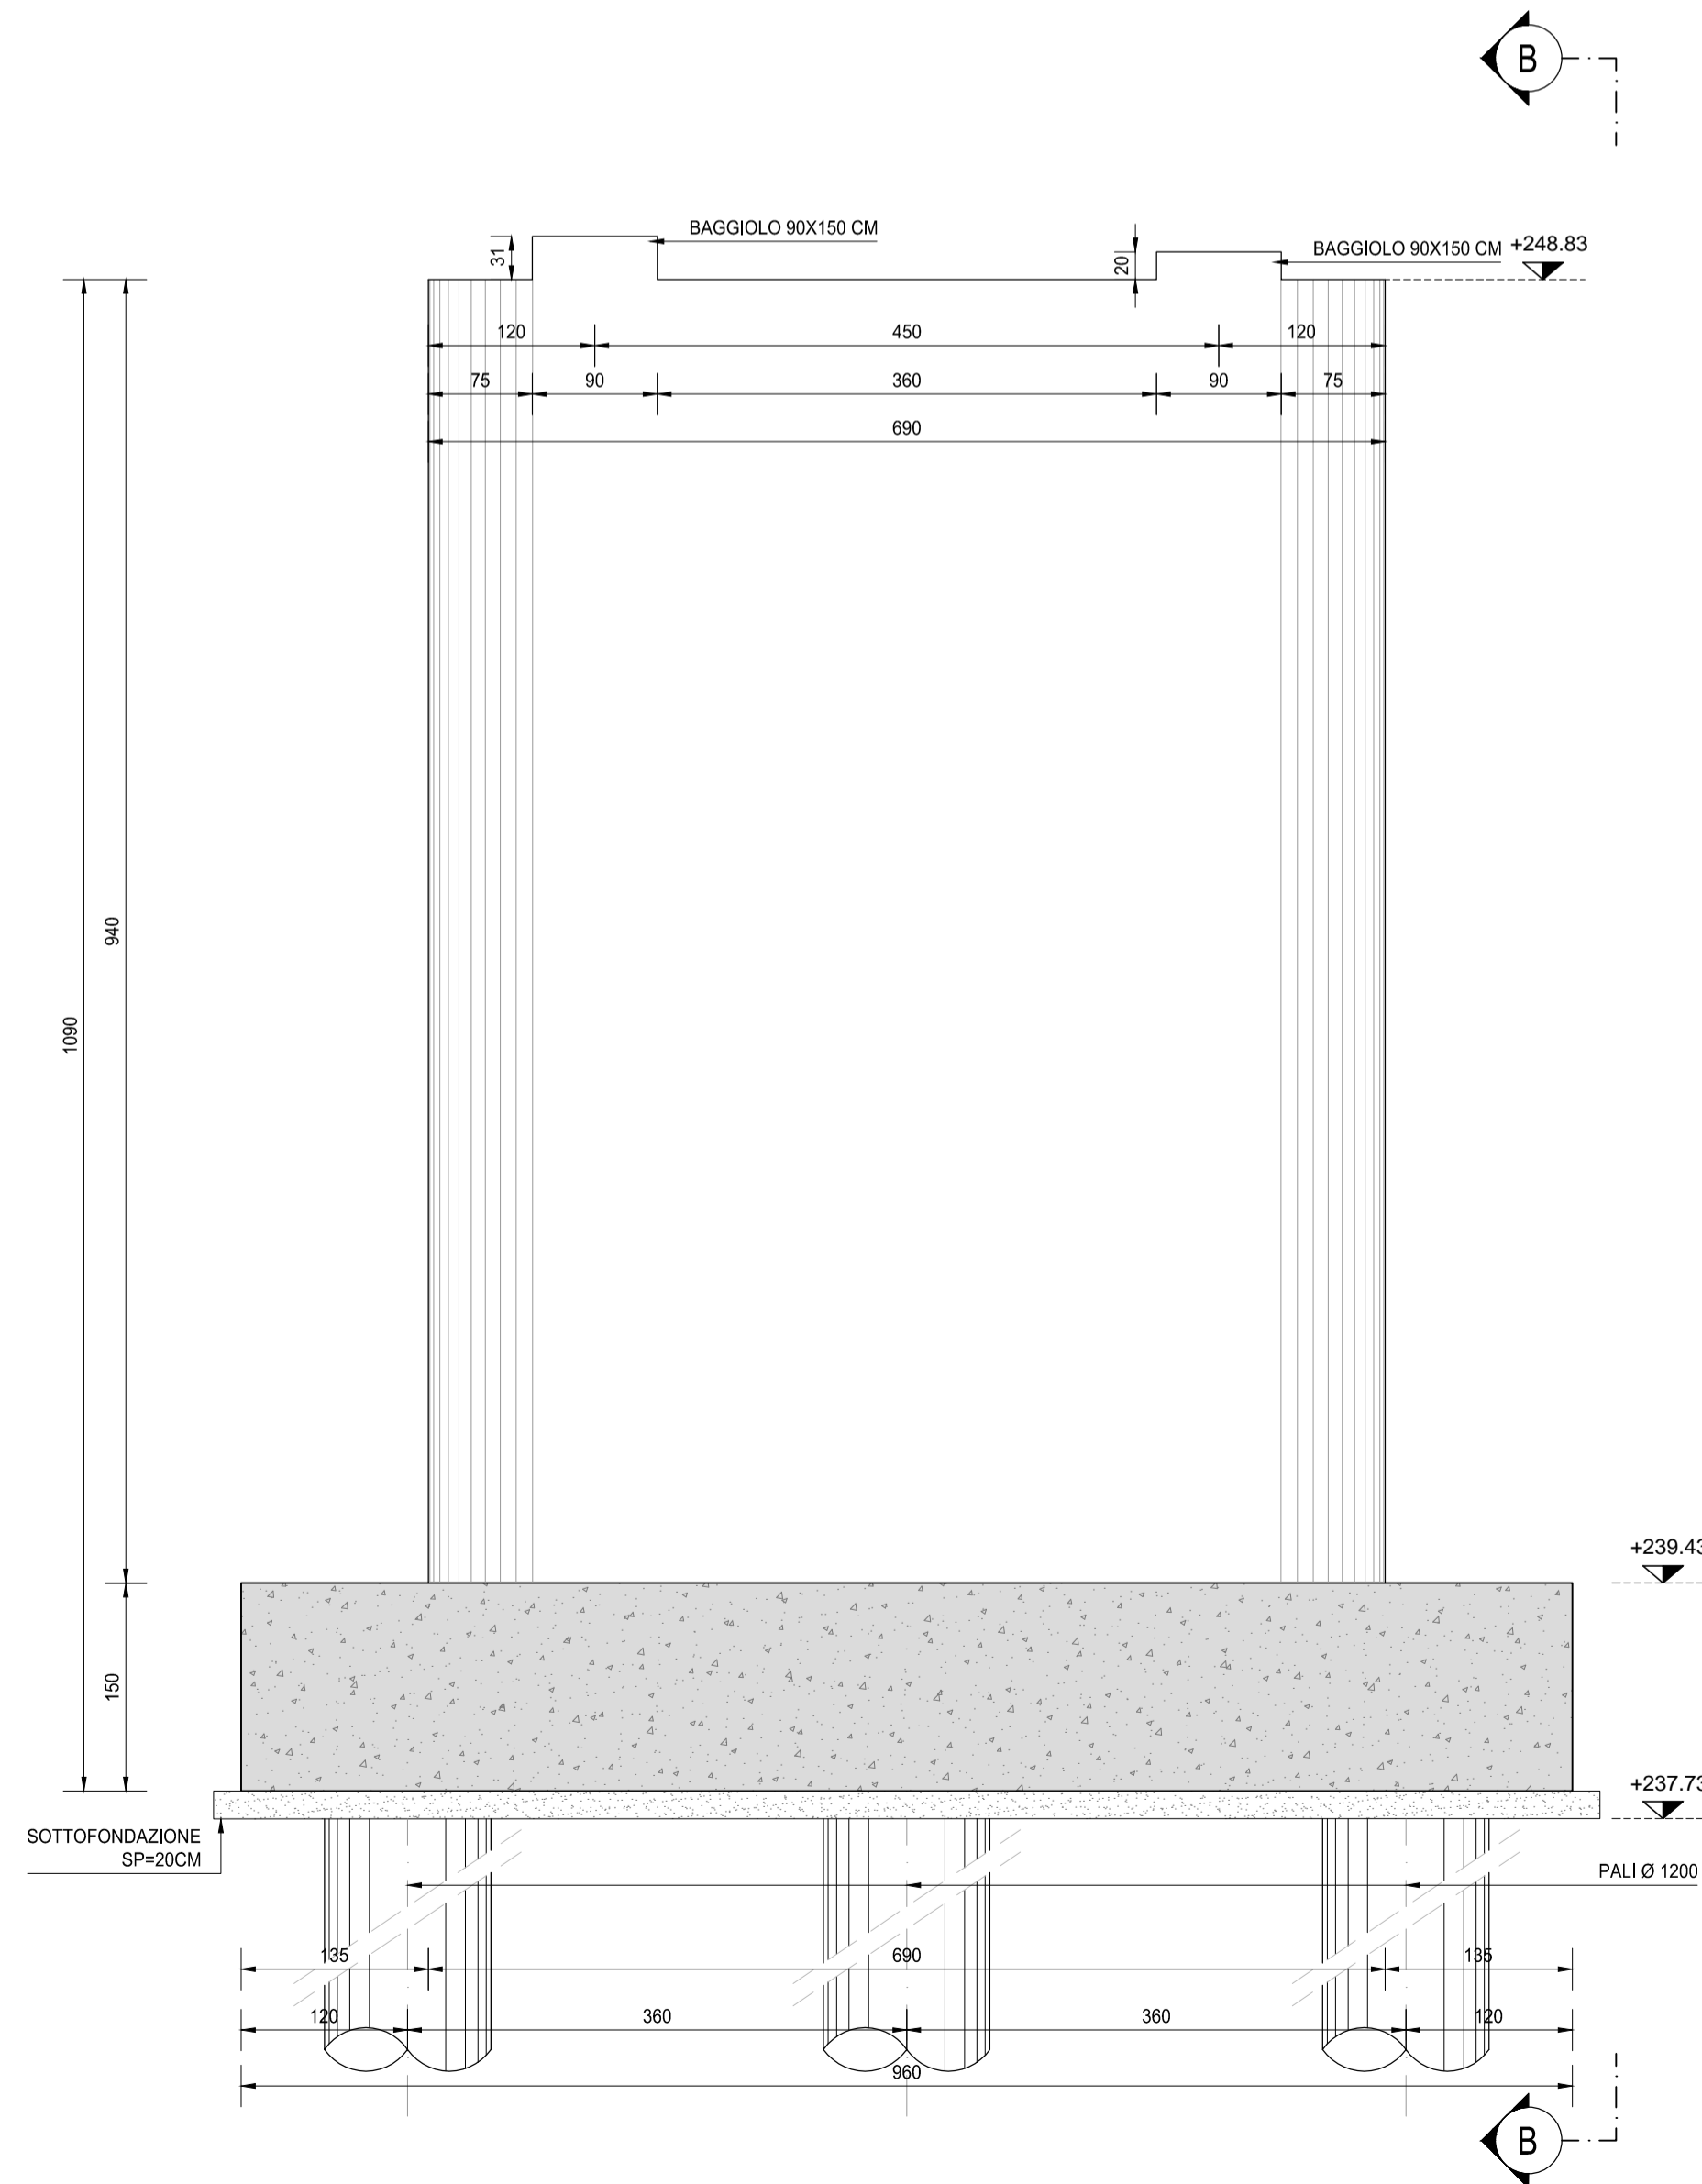

SEZIONE TRASVERSALE B-B
SCALA 1:50

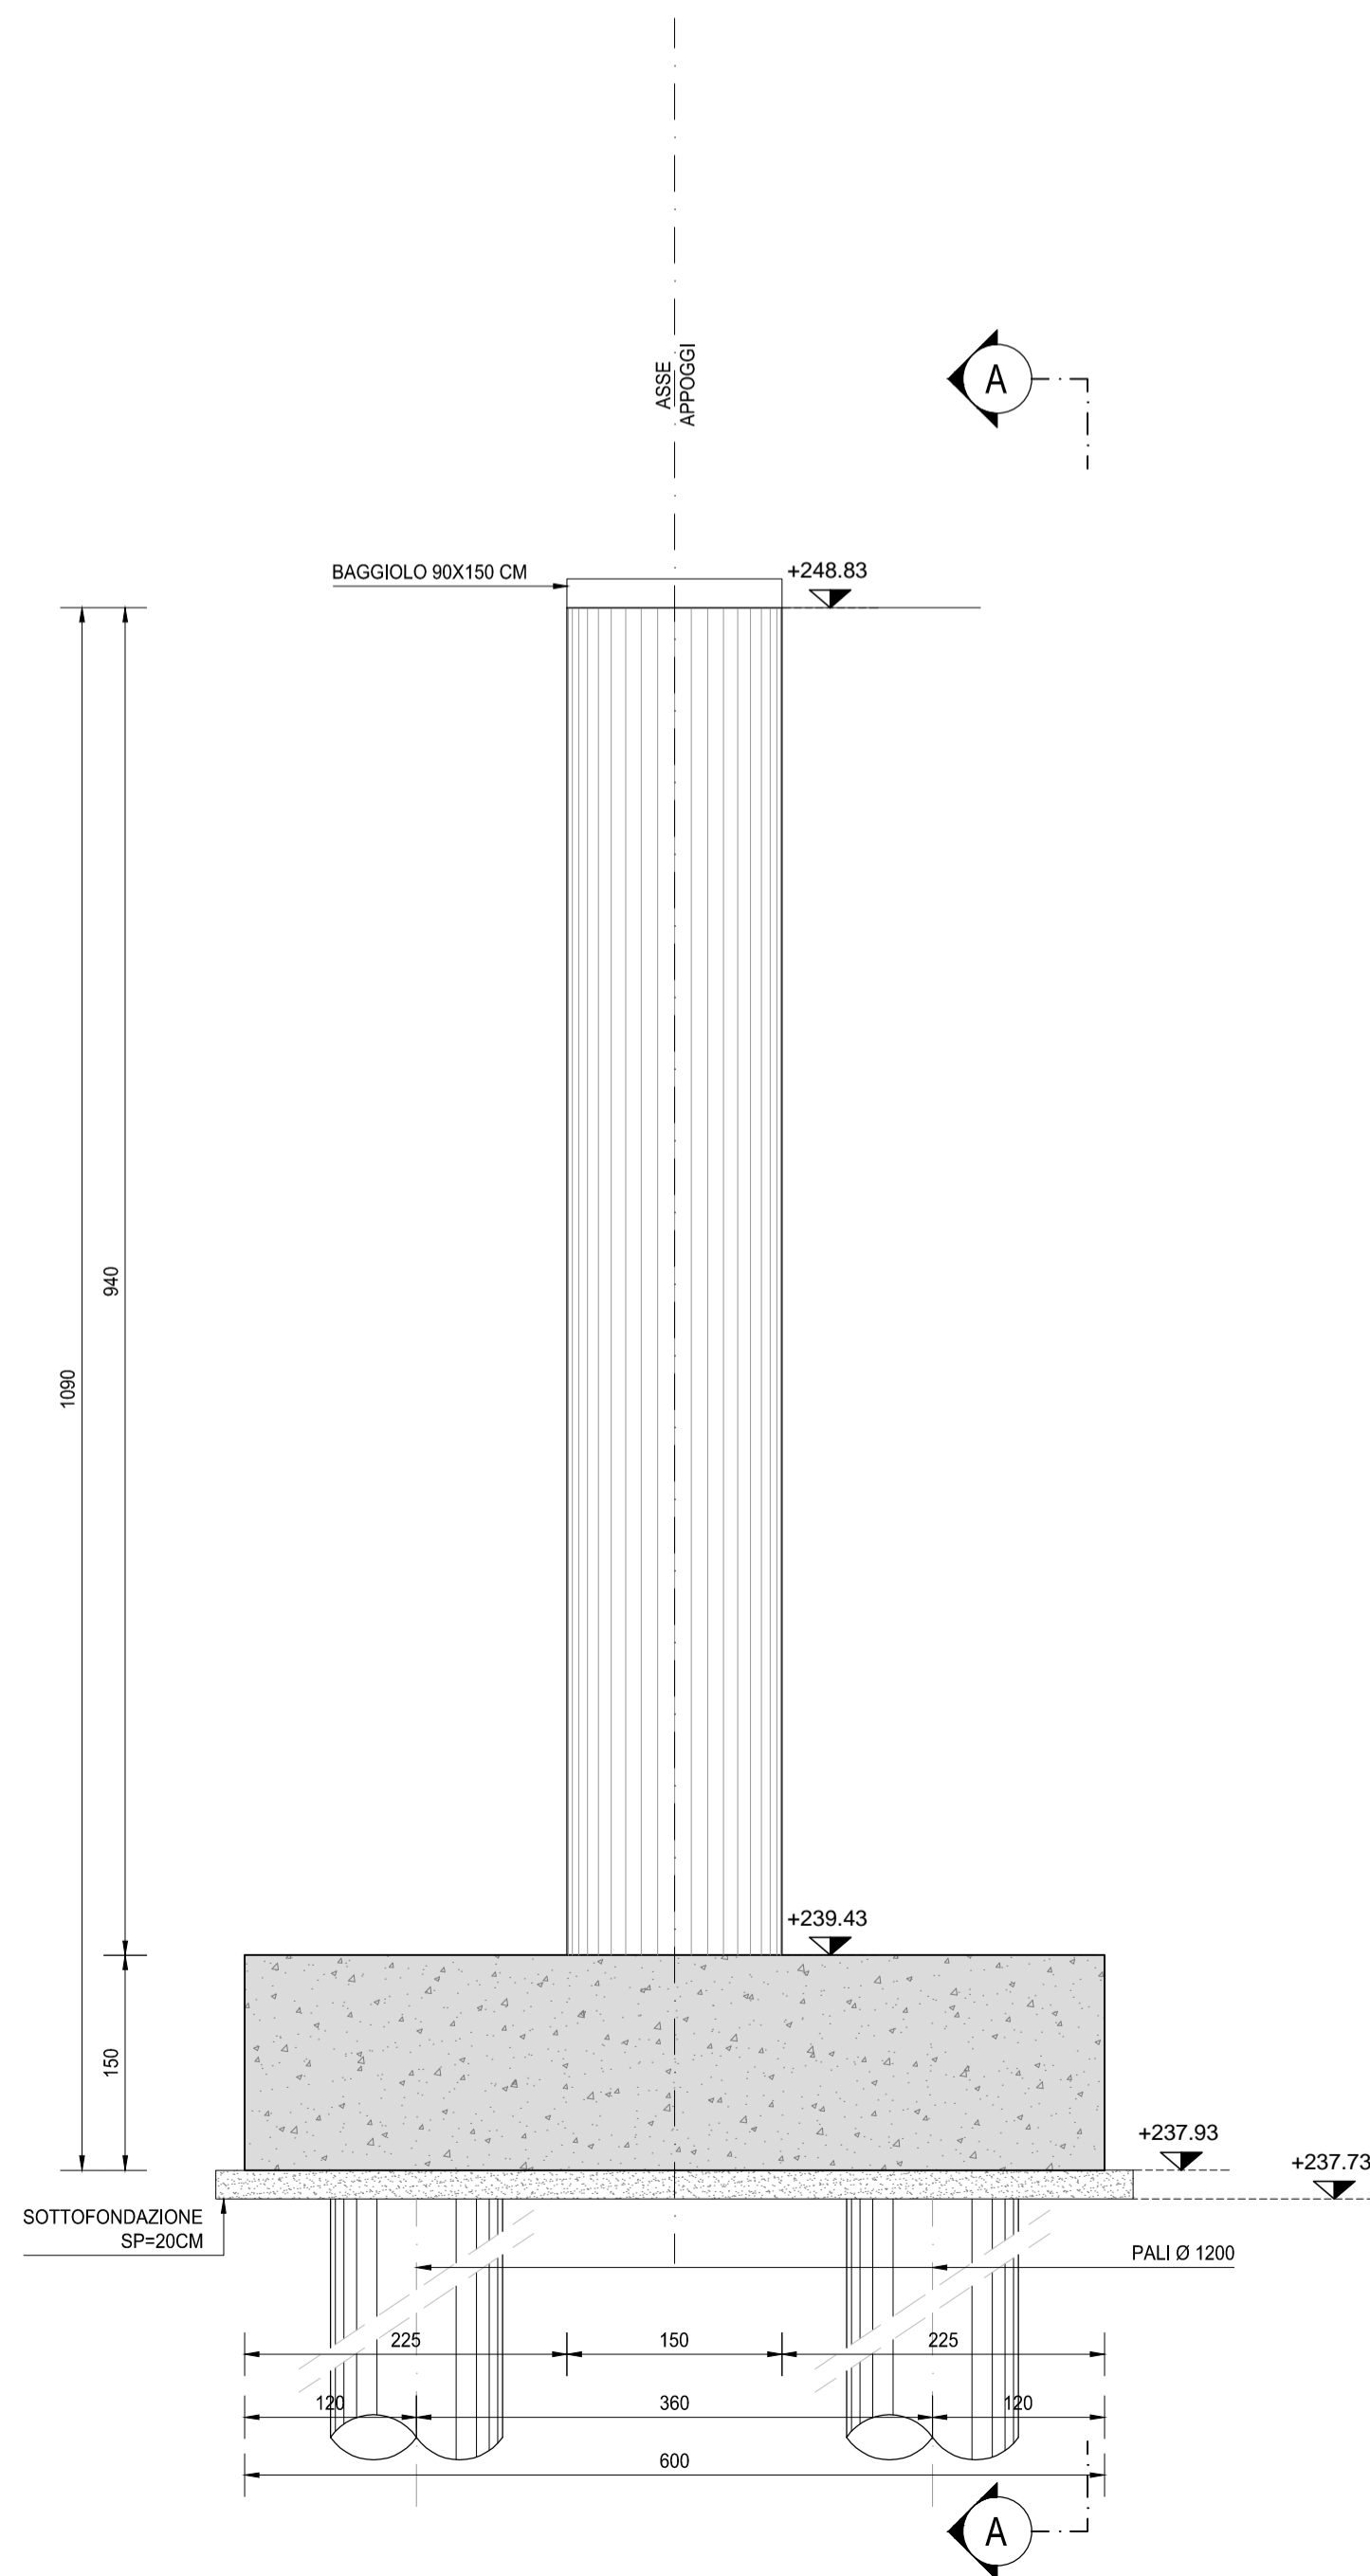

RICHIAMI AD ALTRI ELABORATI	
PER LA DEFINIZIONE DELLE CARATTERISTICHE DEI MATERIALI	HG003 - V02V107STRSC01

ANAS S.p.A.
Direzione Progettazione e Realizzazione Lavori

**NUOVA S.S. 341 "GALLARATESE" - TRATTO DA SAMARATE A CONFINE
CON LA PROVINCIA DI NOVARA - TRATTO NORD**

**STRALCIO FUNZIONALE DAL KM 6+500 (SVINCOLO S.S. 336 NORD)
AL KM 8+844 (SVINCOLO AUTOSTRADA A8)
"BRETTELLA DI GALLARATE"**

PROGETTO ESECUTIVO

Ing. Valerio Bajetti Codice Reg. Imp. di Roma e provincia n° 42011	Ing. Renato Del Prete Codice Reg. Imp. di Bari e provincia n° 5075	Arch. Nicoletta Fratini Codice Reg. Imp. di Roma e provincia n° 43003	Ing. Gabriele Inesochi Codice Reg. Imp. di Roma e provincia n° 43102
Ing. Renato Vaira Codice Reg. Imp. di Torino e Provincia n° 48131	Società ingegneri GA&M	SETAC srl Servizi e Studi Trasporti Ambiente Costruzioni	ARKE INGEGNERIA s.r.l. Via... 10010
Prof. Ing. Matteo Ranieri Codice Reg. Imp. di Bari e provincia n° 1137	Prof. Ing. Luigi Monterisi Codice Reg. Imp. di Bari e provincia n° 1137	Ing. Giuseppino Angerano Codice Reg. Imp. di Bari e provincia n° 5075	Dott. Geol. Danilo Gallo Dott. Ing. Giancarlo Luongo

VISTO: IL RESPONSABILE DEL PROCEDIMENTO	RESPONSABILE INTEGRAZIONE DELLE PRESTAZIONI SPECIALISTICHE	IL PROGETTISTA FIRMATARIO DELLA PRESTAZIONE	GEOLOGO	COORDINATORE DELLA SICUREZZA IN FASE DI PROGETTAZIONE
Dott. Ing. Giancarlo LUONGO	Ing. Renato DEL PRETE	Ing. Valerio BAJETTI	Prof. Ing. Geol. Luigi MONTERISI	Ing. Gaetano RANIERI

HG 021

H-PROGETTO STRUTTURALE-OPERE PRINCIPALI
HG - V108 - IMPALCATO RAMPA B
Carpenteria pila 3

CODICE PROGETTO	NOME FILE	REVISIONE	SCALA:
PROGETTO	HG021-V02V107STRCP09_A.dwg		
LIV. PROG.	N. PROG.		
M1533	E 1801		
CODICE ELAB.	V02V107STRCP09	A	1:50

C			
B			
A	EMMISSIONE	MARZO 2021	ARCH. MAURO SASSO
REV.	DESCRIZIONE	DATA	REDDATTO
			ING. VALERIO BAJETTI
			ING. RENATO DEL PRETE
			VERIFICATO
			APPROVATO