SEZIONE A-A
SCALA 1:50

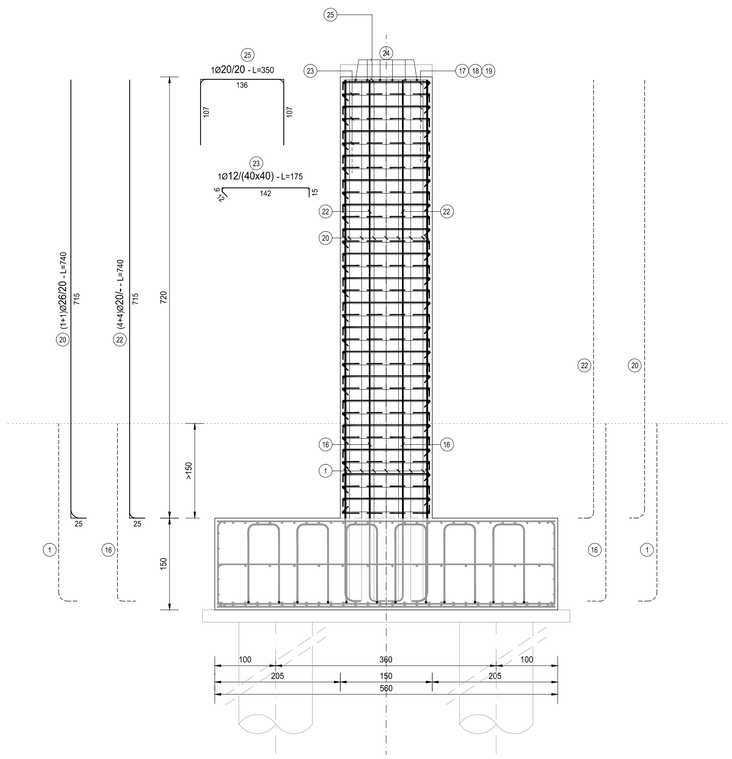

SEZIONE B-B
SCALA 1:50

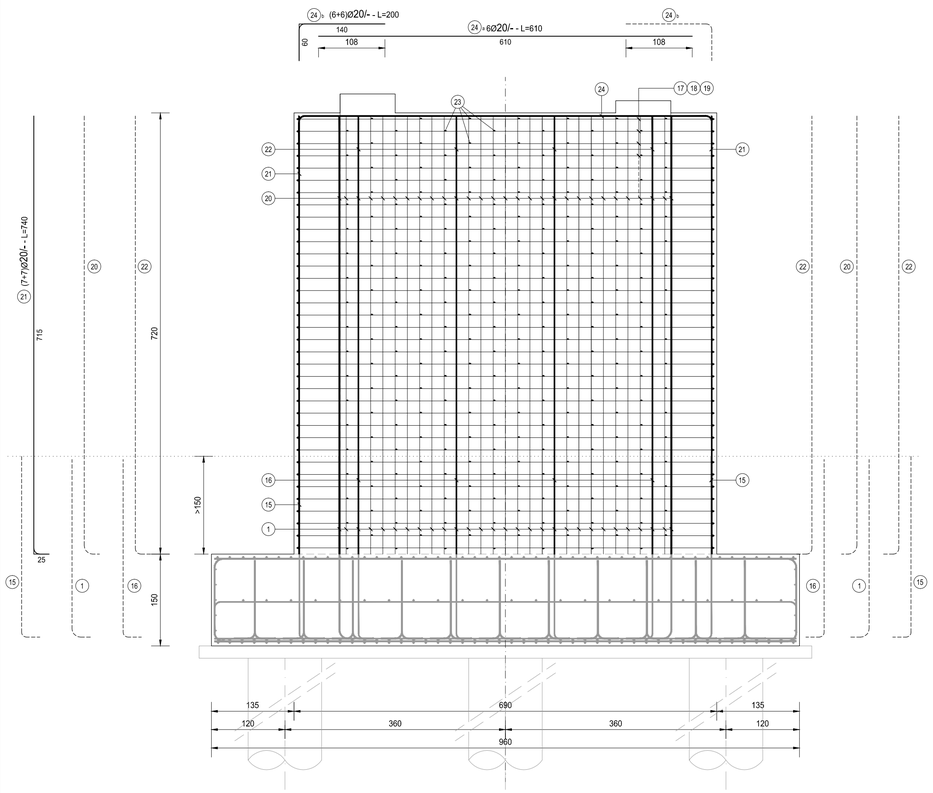

FERRI TIPO A

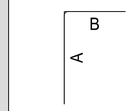

FERRI TIPO B

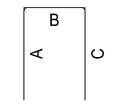

FERRI TIPO C

FERRI TIPO D

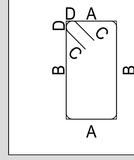

FERRI TIPO E

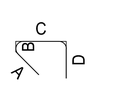

FERRI TIPO F

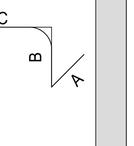

RICHIAMI AD ALTRI ELABORATI

PER LA DEFINIZIONE DELLE CARATTERISTICHE DEI MATERIALI	**HG003 - V02VI07STRSC01**

ELEVAZIONE PILA												
TIPO	**POS**		**NOTA**	**ϕ [mm]**	**PASSO [cm]**	**A [cm]**	**B [cm]**	**C [cm]**	**D [cm]**	**L. [cm]**	**N. Bar.**	**L.TOT [cm]**	**KG**
C	17		1+1	20	20	530	-	-	-	530	72	38160	940,61
B	18		1+1	20	20	125	140	125	-	390	72	28080	692,14
vedi disegno	19		1+1	20	20	120	220	120	-	460	72	33120	816,37
A	20		1+1	26	20	25	715	-	-	740	68	50320	2.096,17
A	21		7+7	20	-	25	715	-	-	740	14	10360	255,36
A	22		4+4	20	-	25	715	-	-	740	8	5920	145,92
E	23		1	12	40X40	12	6	142	15	175	252	44100	391,33
C	24	a	6	20	-	610	-	-	-	610	6	3660	90,22
A	24	b	6+6	20	-	60	140	-	-	200	12	2400	59,16
B	25		1	20	20	107	136	107	-	350	27	9450	232,93
PESO TOTALE ARMATURA [kg]													**5.720,21**

TABELLA RIEPILOGATIVA DIAMETRI		
ϕ [mm]	**L.TOT [cm]**	**KG**
12	44100	391,33
20	131150	3.232,72
26	50320	2.096,17
TOT (KG)		**5.720,21**

PIANTA ARMATURA DI ATTESA
SCALA 1:50

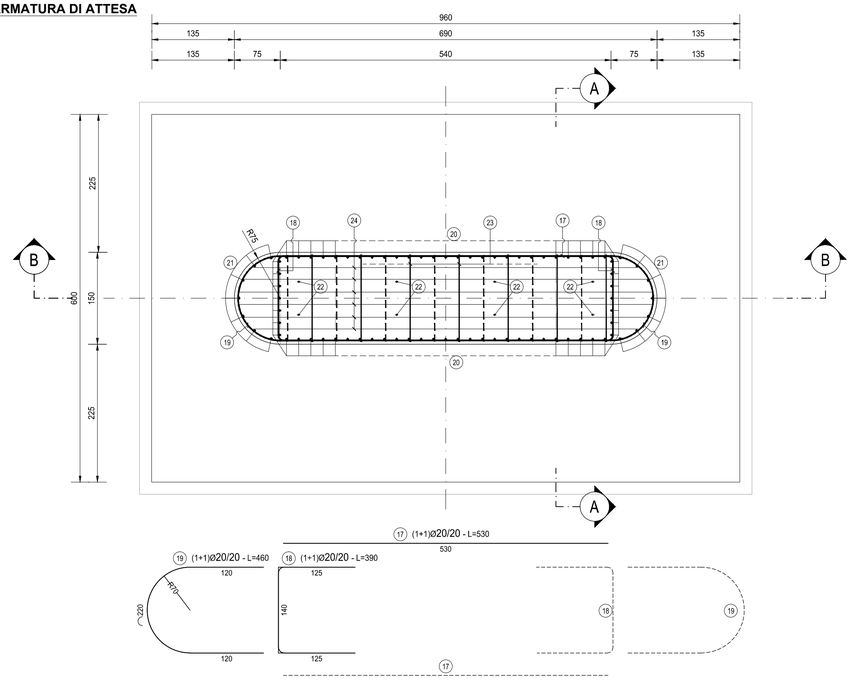

ANAS S.p.A.
Direzione Progettazione e Realizzazione Lavori

NUOVA S.S. 341 "GALLARATESE" - TRATTO DA SAMARATE A CONFINE CON LA PROVINCIA DI NOVARA - TRATTO NORD

STRALCIO FUNZIONALE DAL KM 6+500 (SVINCOLO S.S. 336 NORD) AL KM 8+844 (SVINCOLO AUTOSTRADA A8) "BRETELLA DI GALLARATE"

PROGETTO ESECUTIVO

STUDIO CORONA Ing. Renato Vaira Ordine degli Ingg. di Torino e Provincia n° 4661 W	Ingegneria del Territorio s.r.l. Ing. Valerio Bajetti Ordine degli Ingg. di Roma e provincia n° A28211	ING. RENATO DEL PRETE Ing. Renato Del Prete Ordine degli Ingg. di Bari e provincia n° 5073	ECOPLAN Arch. Nicoletta Frattini Ordine degli Arch. di Torino e provincia n° A4643	EEG Engineering & Graphics S.r.l. Ing. Gabriele Incecchi Ordine degli Ingg. di Roma e provincia n° A+21102
	CONSORZIO UNING Società designata: GA&M Prof. Ing. Matteo Ranieri Ordine degli Ingg. di Bari e provincia n° 1137	SETAC Srl Servizi & Ingegneria Trasporti Ambiente Costruzioni Prof. Ing. Luigi Monterisi Ordine degli Ingg. di Bari e provincia	ARKE' INGEGNERIA s.r.l. Ing. Gioacchino Angarano Ordine degli Ingg. di Bari e provincia	DOTT. GEOL. DANILO GALLO Dott. Geol. Danilo Gallo Ordine dei Geologi della Regione Puglia
VISTO: IL RESPONSABILE DEL PROCEDIMENTO Dott. Ing. Giancarlo LUONGO	RESPONSABILE INTEGRAZIONE DELLE PRESTAZIONI SPECIALISTICHE Ing. Renato DEL PRETE	IL PROGETTISTA FIRMATARIO DELLA PRESTAZIONE Ing. Valerio BAJETTI	GEOLOGO Prof. Ing. Geol. Luigi MONTERISI	COORDINATORE DELLA SICUREZZA IN FASE DI PROGETTAZIONE Ing. Gaetano RANIERI

HG 024

H-PROGETTO STRUTTURALE-OPERE PRINCIPALI

HG - VI08 - IMPALCATO RAMPA B

Armatura pila - Elevazione Pila 1

CODICE PROGETTO			NOME FILE	REVISIONE	SCALA:
PROGETTO	LIV. PROG.	N. PROG.	HG024-V02VI07STRAR07_A.dwg		
MI533	E	1801	CODICE ELAB. V02VI07STRAR07	A	1:50

REV.	DESCRIZIONE	DATA	REDATTO	VERIFICATO	APPROVATO
C					
B					
A	EMISSIONE	APRILE 2021	ARCH. MAURO SASSO	ING. VALERIO BAJETTI	ING. RENATO DEL PRETE