




**PIANTA PREDALLES**  
SCALA 1:50

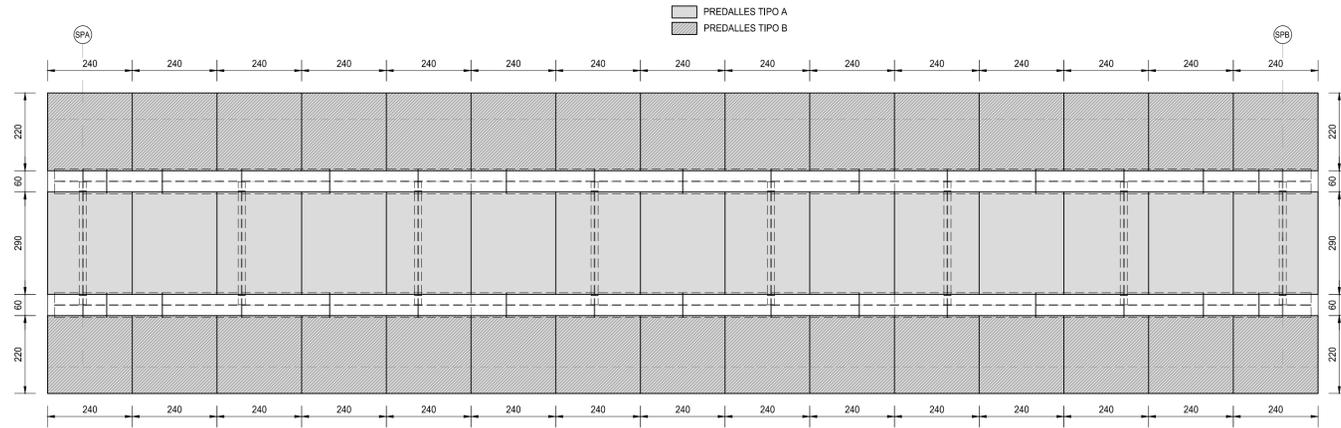


**PARTICOLARE TRALICCIO**  
SCALA 1:5

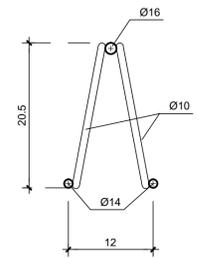


**SEZIONE PREDALLES TIPO**  
SCALA 1:20

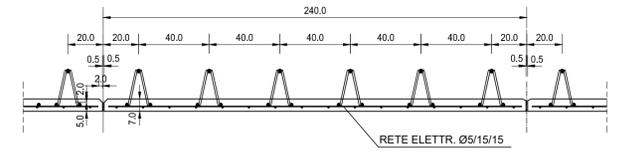


**DETTAGLIO PIOLATURA**  
SCALA 1:10

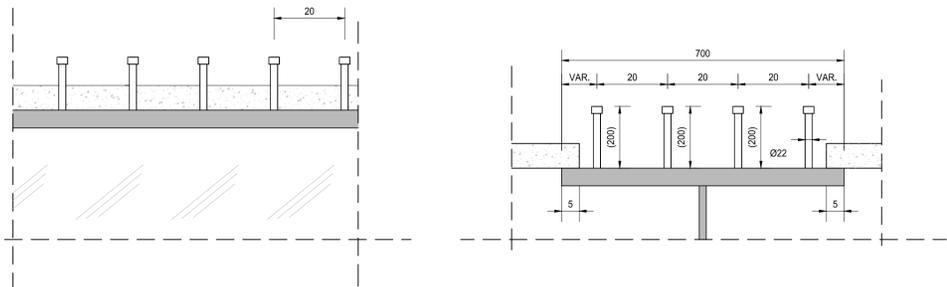

**SEZIONE TRASVERSALE TIPO**  
SCALA 1:50

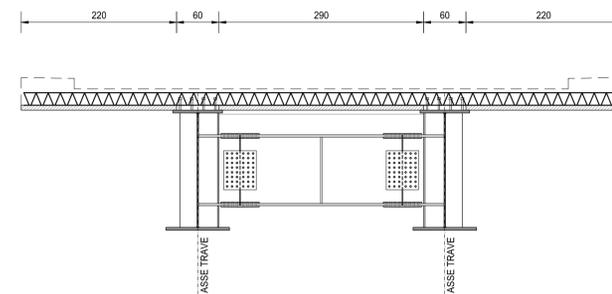


**SEQUENZA OPERATIVA - SEZIONE TRASVERSALE PRIMA FASE**  
SCALA 1:100

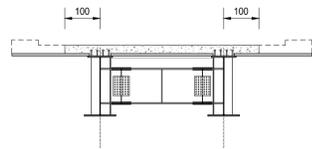


PRIMA FASE:

**SEQUENZA OPERATIVA - SEZIONE TRASVERSALE SECONDA FASE**  
SCALA 1:100

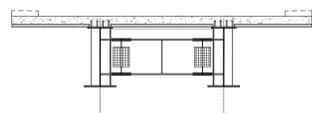


SECONDA FASE:  
GETTO SOLETTA

**SEQUENZA OPERATIVA - SEZIONE TRASVERSALE TERZA FASE**  
SCALA 1:100

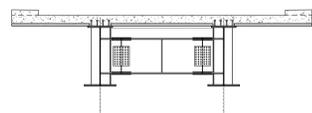


TERZA FASE FASE:  
GETTO CORDOLI


**SCHEMI DI SOLLEVAMENTO**  
SCALA -----

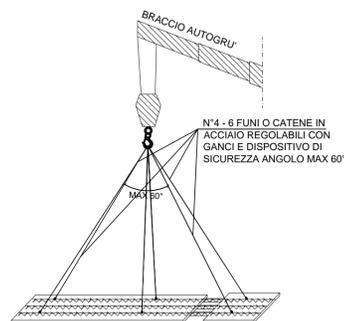

**SCHEMA DI STOCCAGGIO**  
SCALA -----

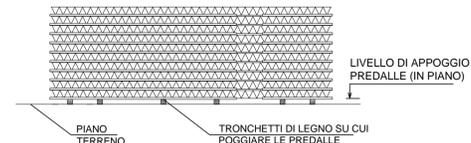

**SCHEMA DI TRASPORTO**  
SCALA -----

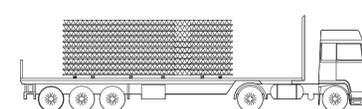

RICHIAMI AD ALTRI ELABORATI	
PER LA DEFINIZIONE DELLE CARATTERISTICHE DEI MATERIALI	<b>HH003 - S03VI08STRSC01</b>

**ANAS S.p.A.**  
Direzione Progettazione e Realizzazione Lavori

**NUOVA S.S. 341 "GALLARATESE" - TRATTO DA SAMARATE A CONFINE CON LA PROVINCIA DI NOVARA - TRATTO NORD**

**STRALCIO FUNZIONALE DAL KM 6+500 (SVINCOLO S.S. 336 NORD) AL KM 8+844 (SVINCOLO AUTOSTRADA A8) "BRETTELLA DI GALLARATE"**

**PROGETTO ESECUTIVO**

<b>STUDIO CORONA</b> Ing. Renato Vaira Cof. Ing. Esp. di Torino e Provincia P. 011310	<b>UNING</b> Società Integrata GA&M Prof. Ing. Matteo Ranieri Cof. Ing. Esp. di Torino e Provincia P. 011310	<b>ING. REMATO DEL PRETE</b> Ing. Renato Del Prete Cof. Ing. Esp. di Torino e Provincia P. 011310	<b>ECOPLAN</b> Arch. Nicoletta Frattini Cof. Ing. Esp. di Torino e Provincia P. 011310	<b>SETAC</b> s.r.l. Servizi Ambientali Contrattati Prof. Ing. Luigi Montersì Cof. Ing. Esp. di Torino e Provincia P. 011310	<b>ARKE' RUCONEMA s.r.l.</b> Ing. Giacchino Argerano Cof. Ing. Esp. di Torino e Provincia P. 011310	<b>ING. GABRIELE INCONCHI</b> Cof. Ing. Esp. di Torino e Provincia P. 011310	<b>DOTT. GEOL. DANILLO GALLO</b> Dott. Geol. Danilo Gallo Cof. Ing. Esp. di Torino e Provincia P. 011310
--	---	--	---	---	--	--	---

VISTO: IL RESPONSABILE DEL PROCEDIMENTO

RESPONSABILE INTEGRAZIONE DELLE PRESTAZIONI SPECIALISTICHE

IL PROGETTISTA FIRMATARIO DELLA PRESTAZIONE

GEOLOGO

COORDINATORE DELLA SICUREZZA IN FASE DI PROGETTAZIONE

Dot. Ing. Giancarlo LUONGO

Ing. Renato DEL PRETE

Ing. Valerio BAJETTI

Prof. Ing. Geol. Luigi MONTERSÌ

Ing. Gaetano RANIERI

**HH 009**

**H-PROGETTO STRUTTURALE-OPERE PRINCIPALI**  
**HH - VI09 - PONTE SULLA DEVIZIONE DEL TORRENTE TENORE (Via Cadorna)**  
Pianta e sezioni predalles

CODICE PROGETTO	NOME FILE	REVISIONE	SCALA:
PROGETTO	HH009-S03VI08STRCP02_A.dwg		
LIV. PROG.	N. PROG.	CODICE ELAB.	
M15333	E 1801	S03VI08STRCP02	A
VARIE			

C					
B					
A	EMISSIONE	MARZO 2021	GEOM. FILIPPO PALUZZI	ING. VALERIO BAJETTI	ING. RENATO DEL PRETE
REV.	DESCRIZIONE	DATA	REDATTO	VERIFICATO	APPROVATO