SEZIONE A-A
SCALA 1:50

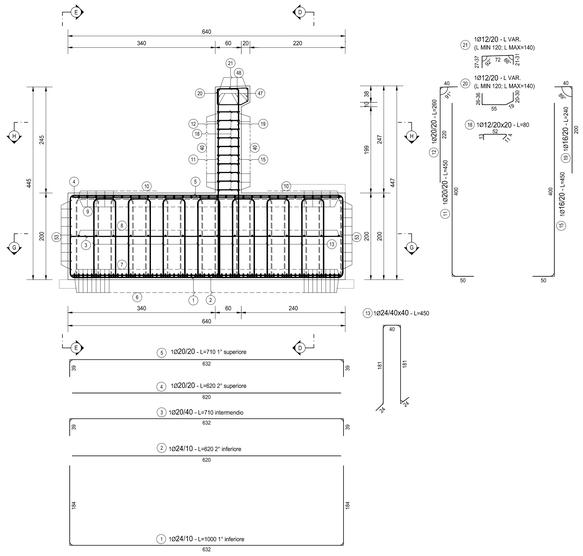

SEZIONE B-B
SCALA 1:50

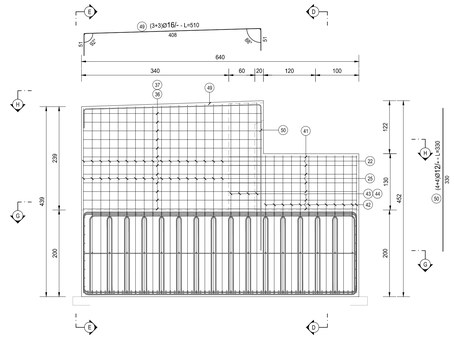

SEZIONE C-C
SCALA 1:50

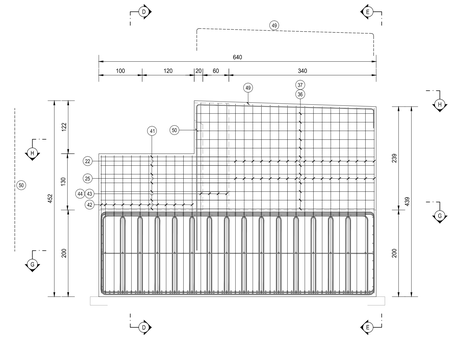

FERRI TIPO A

FERRI TIPO B

FERRI TIPO C

FERRI TIPO D

FERRI TIPO E

FERRI TIPO F

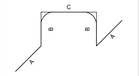

SPALLA B												
TIPO	POSIZIONE		NOTA	DIAMETRO [mm]	PASSO [cm]	A [cm]	B [cm]	C [cm]	D [cm]	LUNGH. [cm]	N. BARRE	PESO FONDAZIONE [kg]	PESO ELEVAZIONE [kg]
B	1		1	24	10	184	632	184	-	1000	83	2,947.33	0.00
C	2		1	24	10	620	-	-	-	620	83	1,827.34	0.00
B	3		1	20	40	39	632	39	-	710	21	367.68	0.00
C	4		1	20	20	620	-	-	-	620	42	642.15	0.00
B	5		1	20	20	39	632	39	-	710	42	735.36	0.00
B	6		1	24	10	179	842	179	-	1200	62	2,641.94	0.00
C	7		1	24	10	830	-	-	-	830	62	1,827.34	0.00
B	8		1	20	40	39	842	39	-	920	16	363.00	0.00
C	9		1	20	20	830	-	-	-	830	31	634.50	0.00
B	10		1	20	20	69	842	69	-	980	31	749.17	0.00
A	11		1	20	20	50	400	-	-	450	40	443.88	0.00
A	12		1	20	20	220	40	-	-	260	40	0.00	256.46
F	13		1	24	40x40	24	181	40	-	450	293	4,661.99	0.00
A	15		1	16	20	50	400	-	-	450	40	284.04	0.00
E	18		1	12	20x20	11	4	52	13	80	360	0.00	255.74
A	19		1	16	20	200	40	-	-	240	40	0.00	151.49
vedi disegno	20		1	12	20	-	-	-	-	120-140	35	0.00	40.40
B	21		1	12	20	27-37	72	21-31	-	120-140	35	0.00	40.40
A	22		1+1	16	20	50	430	-	-	480	34	257.53	0.00
B	23		1+1	16	20	118	64	118	-	300	34	0.00	160.96
E	24		1+1	12	40x20	13	4	68	15	100	256	0.00	227.33
A	25		1+1	20	20	50	430	-	-	480	34	402.45	0.00
B	36		1+1	16	20	44	412	44	-	500	24	0.00	189.36
B	37		1+1	20	20	44	412	44	-	500	24	0.00	295.92
B	40		1+1	16	20	42	836	42	-	920	20	0.00	290.35
B	41		1+1	12	20	299	22	299	-	620	14	0.00	77.08
B	42		1+1	12	20	220	20	220	-	460	24	0.00	98.04
A	43		1+1	16	20	50	430	-	-	480	8	60.60	0.00
B	44		1+1	16	20	123	64	123	-	310	8	0.00	39.13
B	47		3+3	12	-	30	840	30	-	900	6	0.00	47.95
vedi disegno	48		3	12	-	-	-	-	-	900	3	0.00	23.98
B	49		3+3	16	-	51	408	51	-	510	6	0.00	48.29
C	50		4+4	12	-	330	-	-	-	330	8	0.00	23.44
B	53		9+9	16	-	127	836	127	-	1090	18	309.60	0.00
C	54		9+9	16	-	620	-	-	-	620	18	176.10	0.00
PESO TOTALE ARMATURA [kg]												19,352.02	2,266.33

TABELLA RIEPILOGATIVA		
ϕ [mm]	PESO TOTALE FONDAZIONE [kg]	PESO TOTALE ELEVAZIONE [kg]
12	0.00	834.36
16	1087.87	879.58
20	4338.19	552.38
24	13925.96	0.00
TOT (KG)	19352.02	2266.33

VOLUME DI CALCESTRUZZO [mc]	108.80	66.12
INCIDENZA [kg/mc]	177.87	34.27
INCIDENZA TOTALE [kg/mc]		123.59

SEZIONE E-E
SCALA 1:50

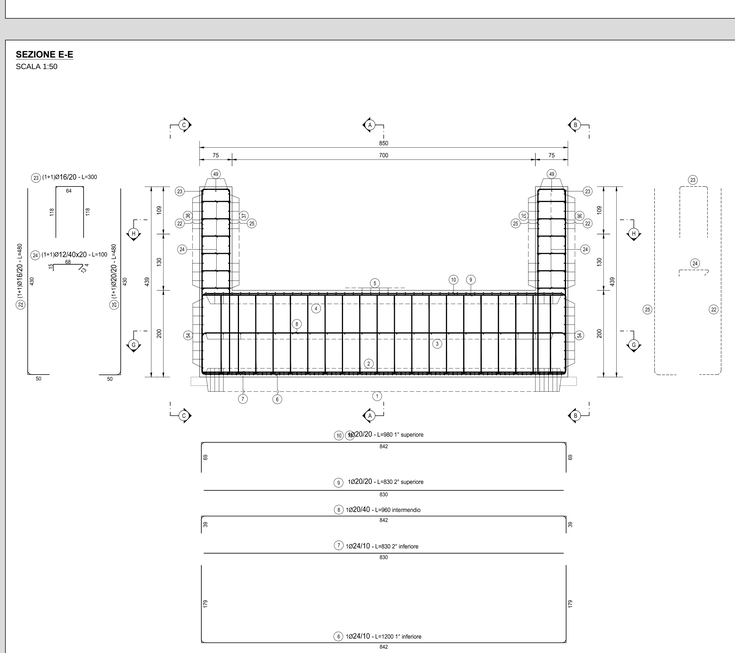

SEZIONE D-D
SCALA 1:50

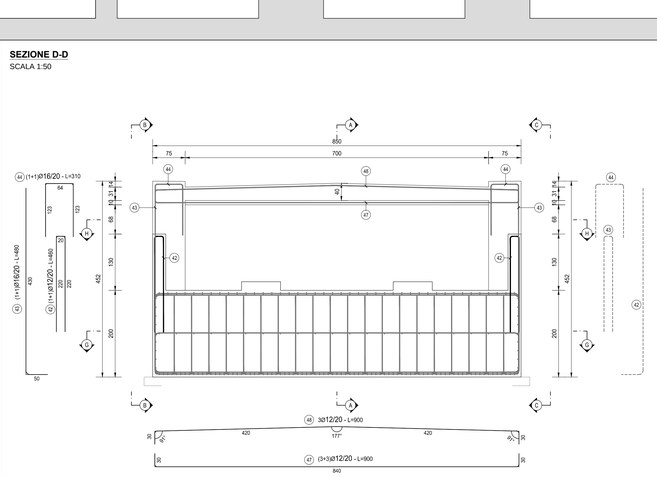

SEZIONE H-H
SCALA 1:50

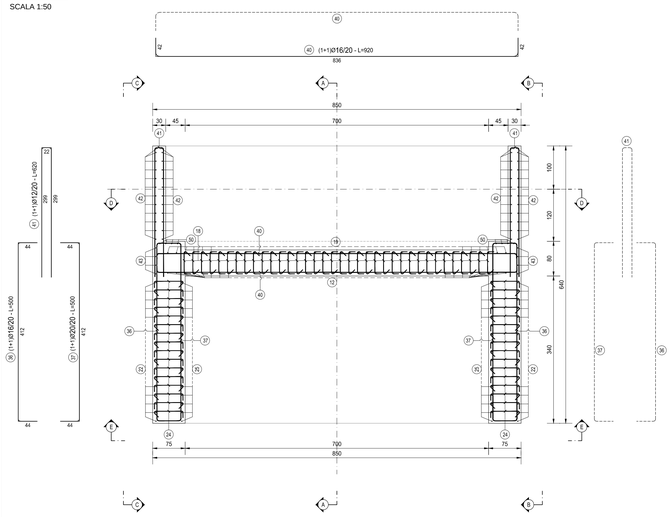

SEZIONE G-G
SCALA 1:50

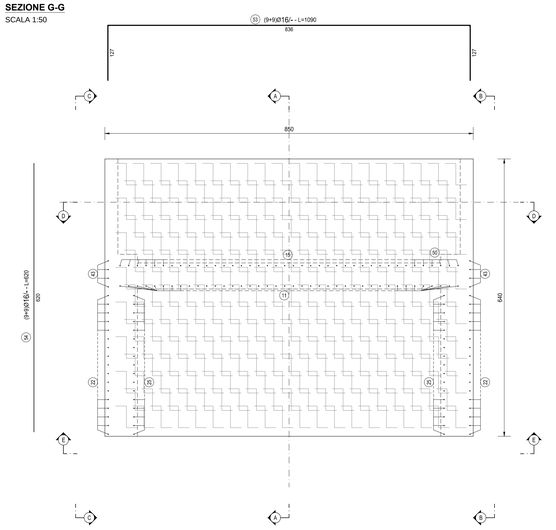

NOTE

LE POSIZIONI 14, 16, 17, 25, 26, 27, 28, 29, 30, 31, 32, 33, 34, 35, 38, 39, 45, 46, 51 E 52 NON ESISTONO

RICHIAMI AD ALTRI ELABORATI

PER LA DEFINIZIONE DELLE CARATTERISTICHE DEI MATERIALI	**HH003 - V01CV01STRSC01**

ANAS S.p.A.
Direzione Progettazione e Realizzazione Lavori

NUOVA S.S. 341 "GALLARATESE" - TRATTO DA SAMARATE A CONFINE CON LA PROVINCIA DI NOVARA - TRATTO NORD

STRALCIO FUNZIONALE DAL KM 6+500 (SVINCOLO S.S. 336 NORD) AL KM 8+844 (SVINCOLO AUTOSTRADA A8) "BRETELLA DI GALLARATE"

PROGETTO ESECUTIVO

STUDIO CORONA Ing. Renato Viara	Ing. Valerio Bajetti	ING. RENATO DEL PRETE Ing. Renato Del Prete	ECOPLAN Arch. Nicoletta Fratino	Ing. Gabriele Inoscutti
	Prof. Ing. Matteo Ranieri	SETAC srl Prof. Ing. Luigi Montersi	ARKE' Ing. Gioacchino Angarano	DOTT. GEOL. DANILO GALLO Dott. Geol. Danilo Gallo
VISTO: IL RESPONSABILE DEL PROCEDIMENTO Dott. Ing. Giancarlo LUONGO	RESPONSABILE INTEGRAZIONE DELLE PRESTAZIONI SPECIALISTICHE Ing. Raffaele DEC PHD PE	IL PROGETTISTA FIRMATARIO DELLA PRESTAZIONE Ing. Valerio BAJETTI	GEOLOGO Prof. Ing. Dott. Luigi MONTERISI	COORDINATORE DELLA SICUREZZA IN FASE DI PROGETTAZIONE Ing. Gaetano RANIERI

HH 014

H-PROGETTO STRUTTURALE-OPERE PRINCIPALI

HH - VI09 - PONTE SULLA DEVIZIONE DEL TORRENTE TENORE (Via Cadorna)

Armatura spalla B

CODICE PROGETTO				NOME FILE	REVISIONE	SCALA:
PROGETTO	LIV. PROG.	N. PROG.		HH014-S03VI08STRAR03_A.dwg		
MI533	E	1801	CODICE ELAB.	S03VI08STRAR03	A	1:50

REV.	DESCRIZIONE	DATA	REDATTO	VERIFICATO	APPROVATO
C					
B					
A	EMISSIONE	MARZO 2021	ARCH. MAURO SASSO	ING. VALERIO BAJETTI	ING. RENATO DEL PRETE