




PIANTA PREDALLES
SCALA 1:50

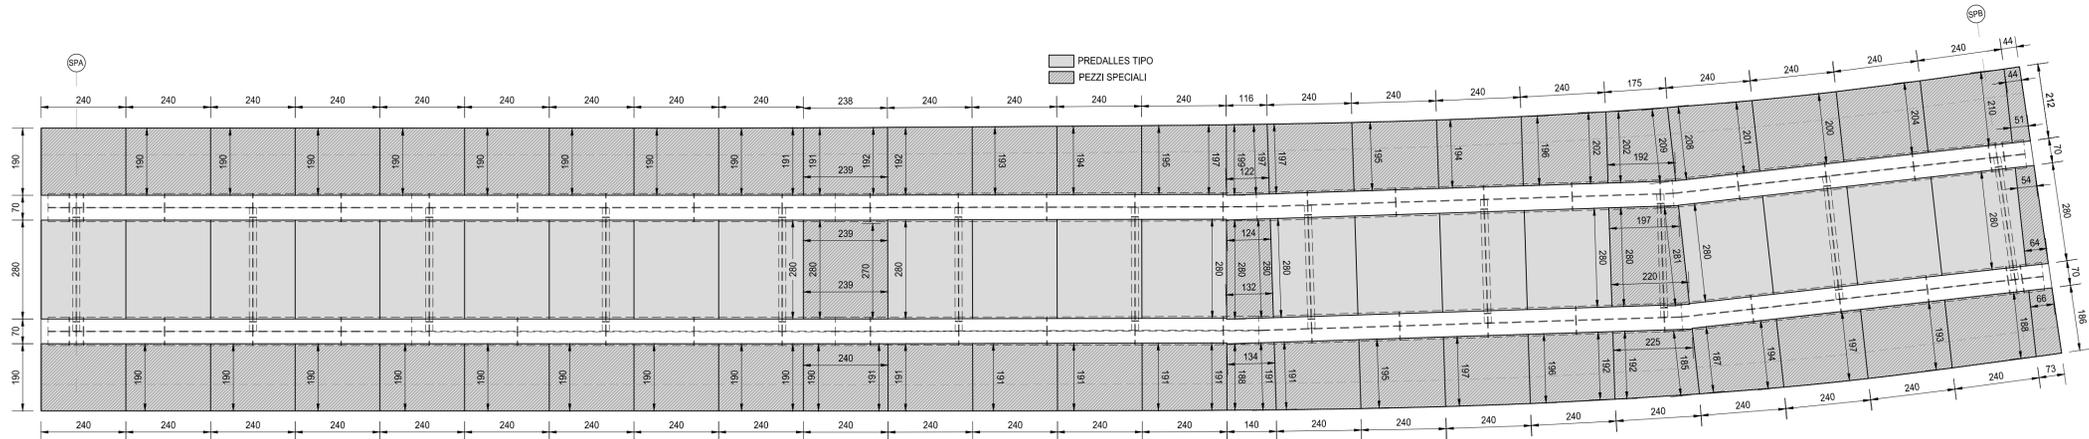


PARTICOLARE TRALICCIO
SCALA 1:5

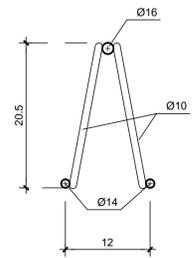


SEZIONE PREDALLES TIPO
SCALA 1:20

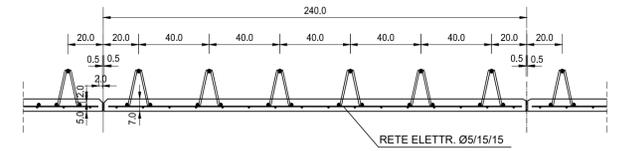


DETTAGLIO PIOLATURA
SCALA 1:10

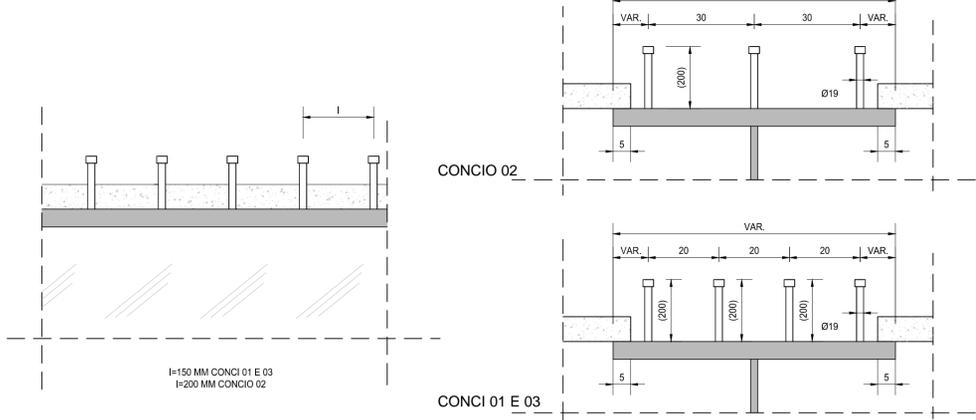

SEZIONE TRASVERSALE TIPO
SCALA 1:50

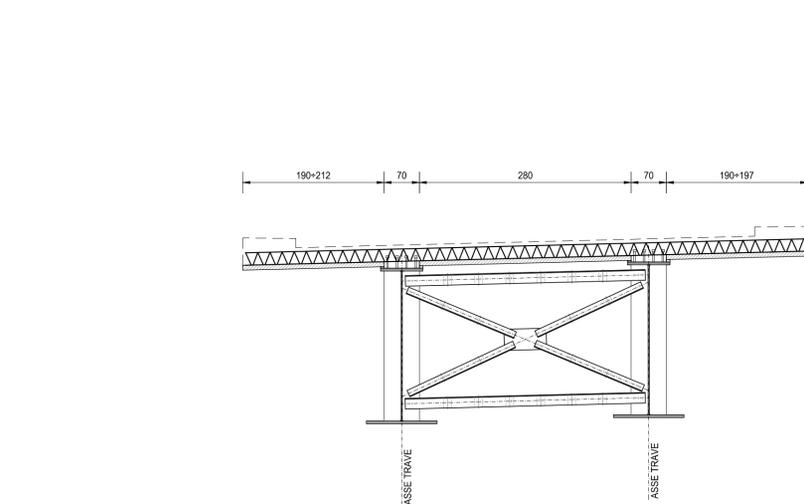


SEQUENZA OPERATIVA - SEZIONE TRASVERSALE PRIMA FASE
SCALA 1:100

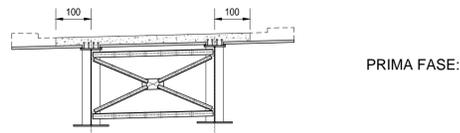


PRIMA FASE:

SEQUENZA OPERATIVA - SEZIONE TRASVERSALE SECONDA FASE
SCALA 1:100

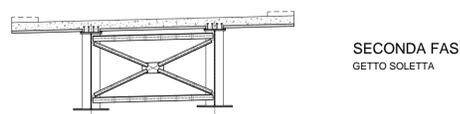


SECONDA FASE:
GETTO SOLETTA

SEQUENZA OPERATIVA - SEZIONE TRASVERSALE TERZA FASE
SCALA 1:100

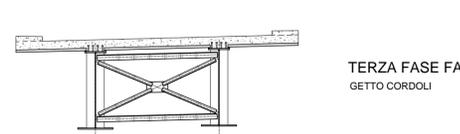


TERZA FASE FASE:
GETTO CORDOLI


SCHEMI DI SOLLEVAMENTO
SCALA -----

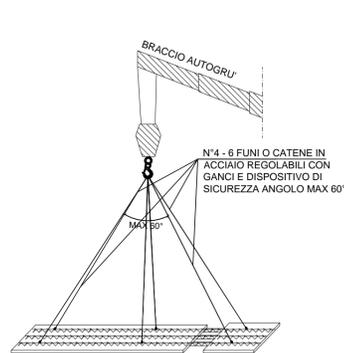

SCHEMA DI STOCCAGGIO
SCALA -----

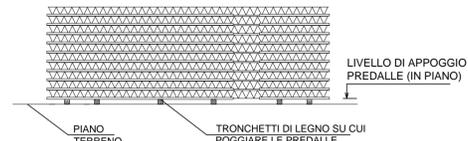

SCHEMA DI TRASPORTO
SCALA -----

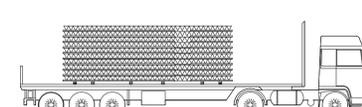

RICHIAMI AD ALTRI ELABORATI	
PER LA DEFINIZIONE DELLE CARATTERISTICHE DEI MATERIALI	HI003 - V01CV01STRSC01

ANAS S.p.A.
Direzione Progettazione e Realizzazione Lavori

NUOVA S.S. 341 "GALLARATESE" - TRATTO DA SAMARATE A CONFINE
CON LA PROVINCIA DI NOVARA - TRATTO NORD

**STRALCIO FUNZIONALE DAL KM 6+500 (SVINCOLO S.S. 336 NORD)
AL KM 8+844 (SVINCOLO AUTOSTRADA A8)
"BRETTELLA DI GALLARATE"**

PROGETTO ESECUTIVO

STUDIO CORONA Ing. Renato Vaira Cof. Ing. S. Tonia & Piovani P. 01103	UNING Cons. Ing. S. Tonia & Piovani P. 01103	SETAC Società S.p.A. di Ingegneria e Architettura P. 01103	ARKE INGEGNERIA S.p.A. P. 01103	GA&M Società S.p.A. di Ingegneria e Architettura P. 01103
ING. REMATO DEL PRETE Ing. Renato Del Prete Cof. Ing. S. Tonia & Piovani P. 01103	ECOPLAN Arch. Nicoletta Fratini Cof. Ing. S. Tonia & Piovani P. 01103	ING. GABRIELLA INCONCHI Ing. Gabriella Inconchi Cof. Ing. S. Tonia & Piovani P. 01103	ING. DANILLO GALLO Ing. Danilo Gallo Cof. Ing. S. Tonia & Piovani P. 01103	ING. GIACCHINO ANGERANO Ing. Giacchino Angerano Cof. Ing. S. Tonia & Piovani P. 01103

VISTO: IL RESPONSABILE DEL PROCEDIMENTO
Dott. Ing. Giancarlo LUONGO

RESPONSABILE INTEGRAZIONE DELLE PRESTAZIONI SPECIALISTICHE
Ing. Renato DEL PRETE

IL PROGETTISTA FIRMATARIO DELLA PRESTAZIONE
Ing. Valerio BAJETTI

GEOLOGO
Prof. Ing. Geol. Luigi MONTERISI

COORDINATORE DELLA SICUREZZA IN FASE DI PROGETTAZIONE
Ing. Gaetano RANIERI

HI 009

H-PROGETTO STRUTTURALE-OPERE PRINCIPALI
HI - CV08 - NUOVO CAVALCAVIA S.S. 336
Pianta e sezioni predalles

CODICE PROGETTO	NOME FILE	REVISIONE	SCALA:
PROGETTO	HI009-V01CV01STRCP02_A.dwg		
LIV. PROG.	N. PROG.	CODICE ELAB.	
M15333	E 1801	V01CV01STRCP02	A
REV.	DESCRIZIONE	DATA	REDDATO VERIFICATO APPROVATO
C			
B			
A	EMISSIONE	MARZO 2021	GEOM. FILIPPO PALUZZI ING. VALERIO BAJETTI ING. RENATO DEL PRETE