




SEZIONE B-B  
SCALA 1:50

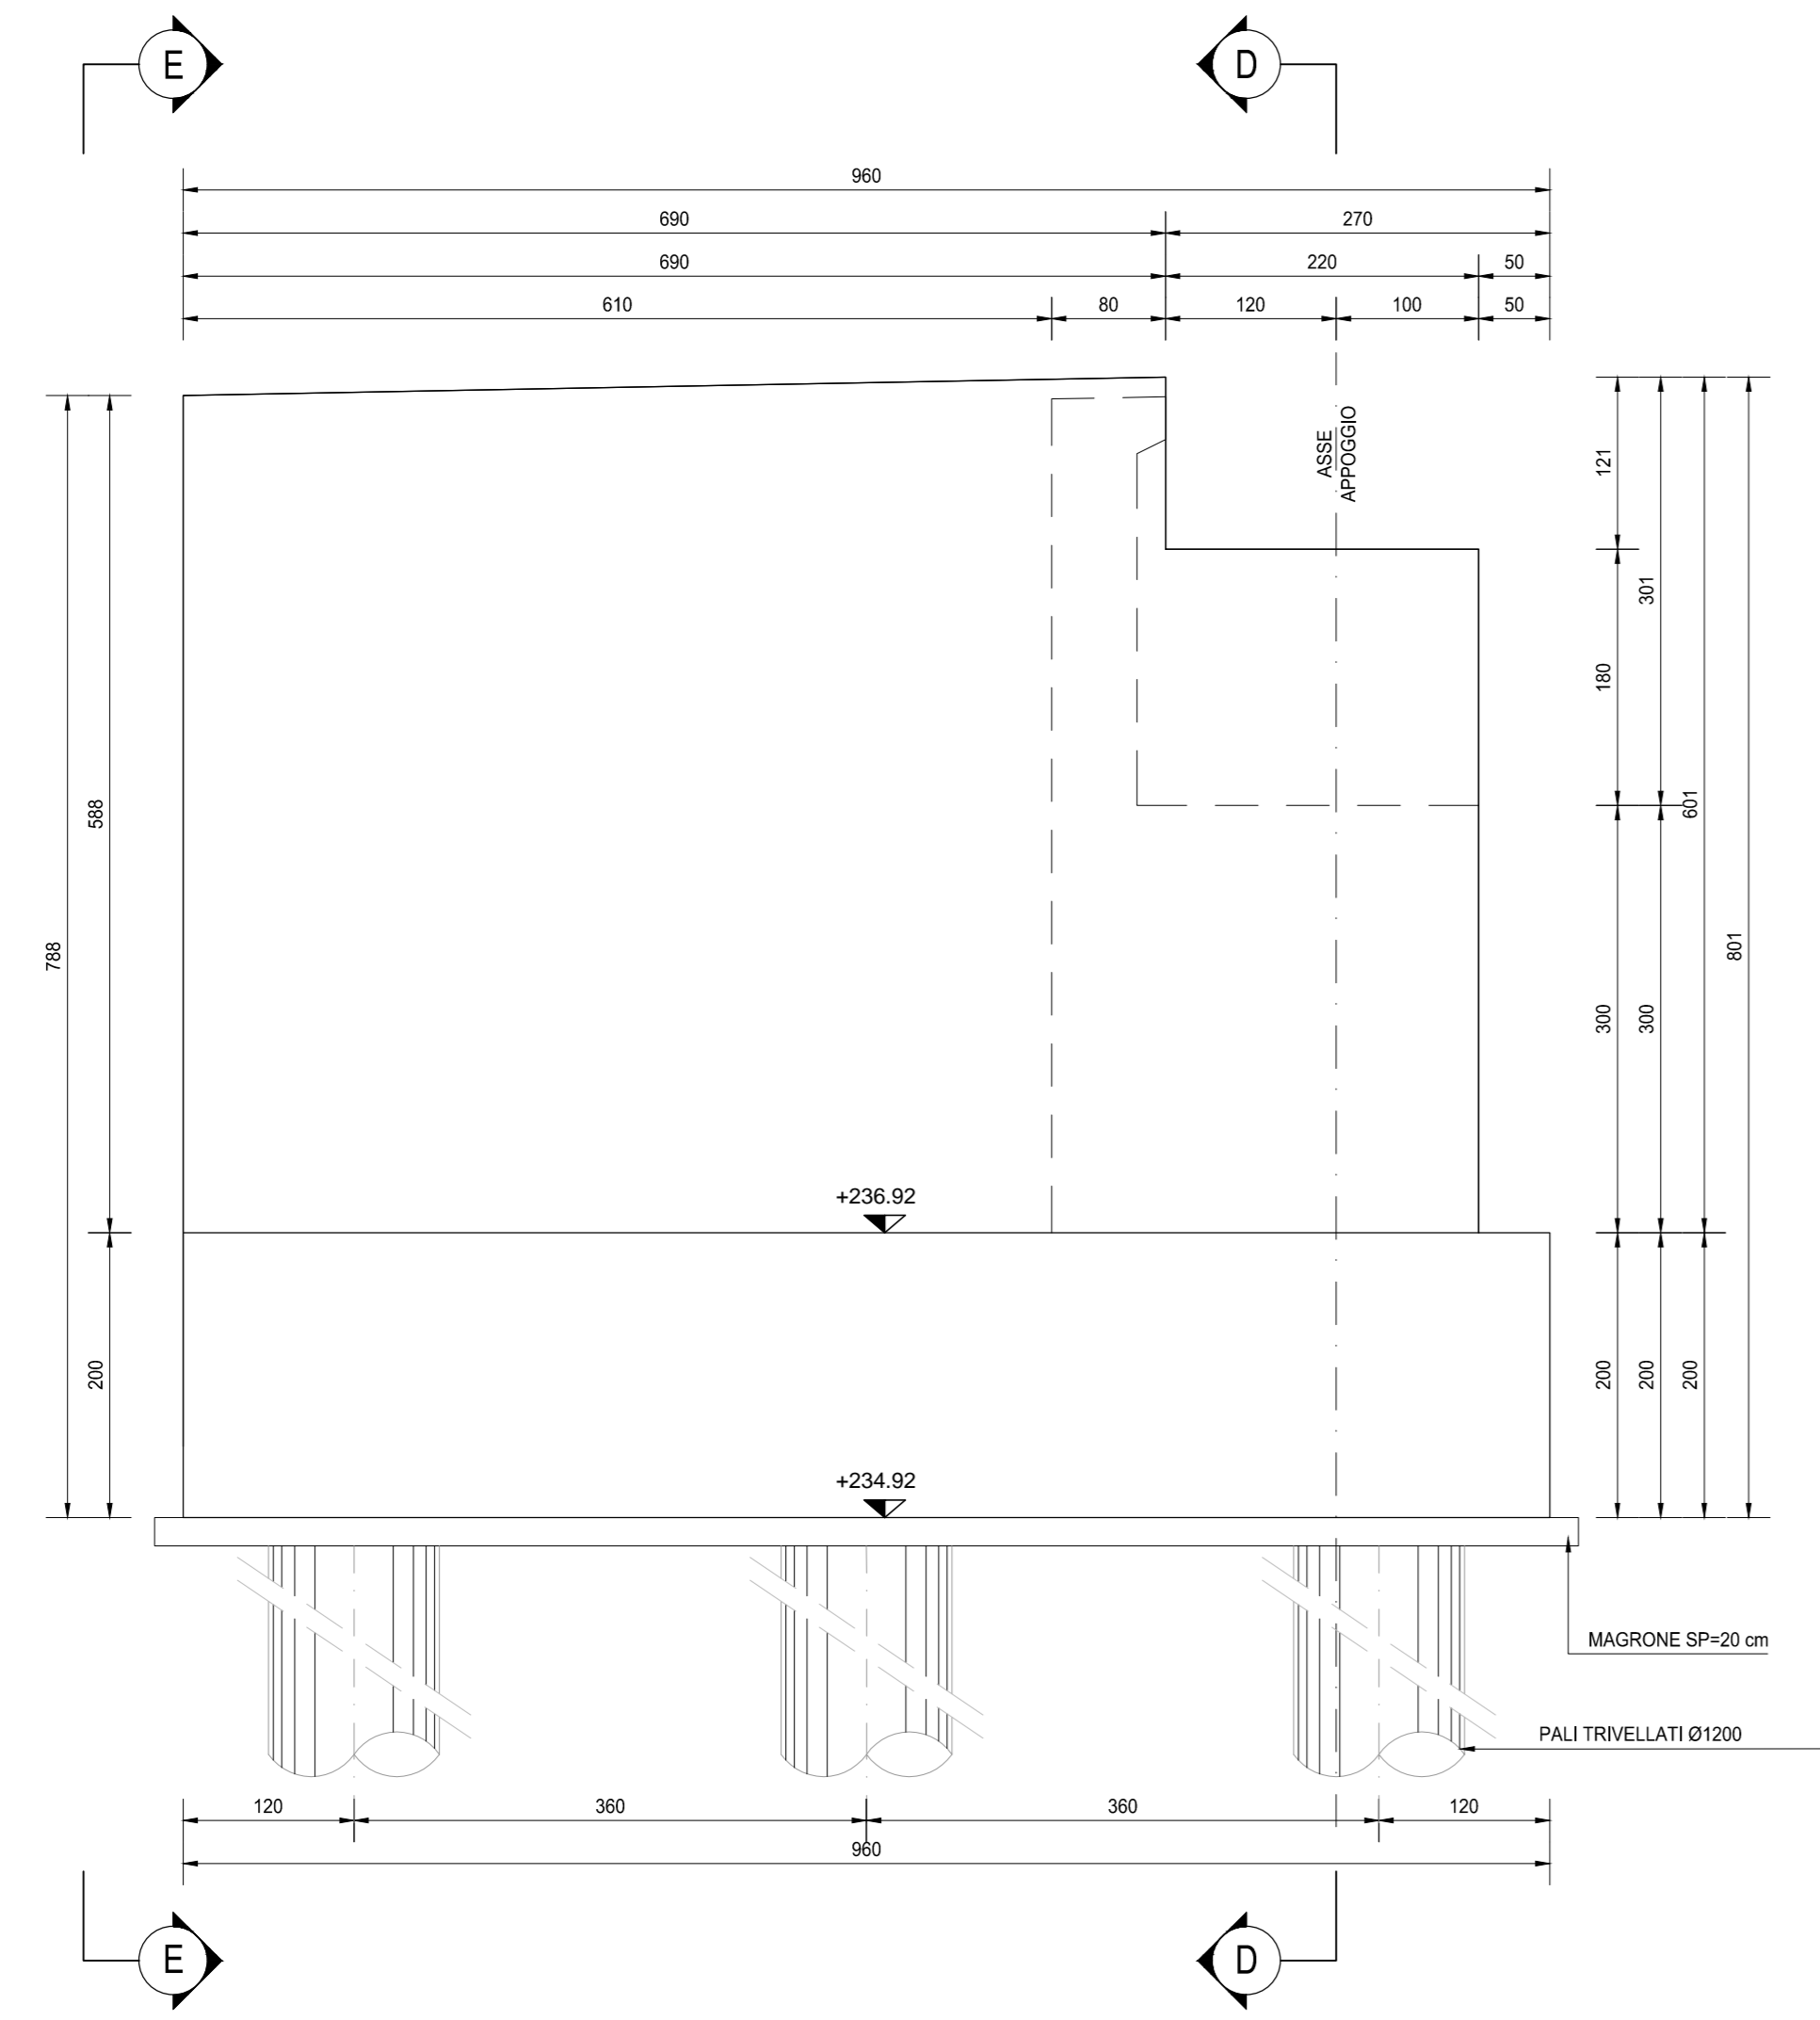


SEZIONE C-C  
SCALA 1:50

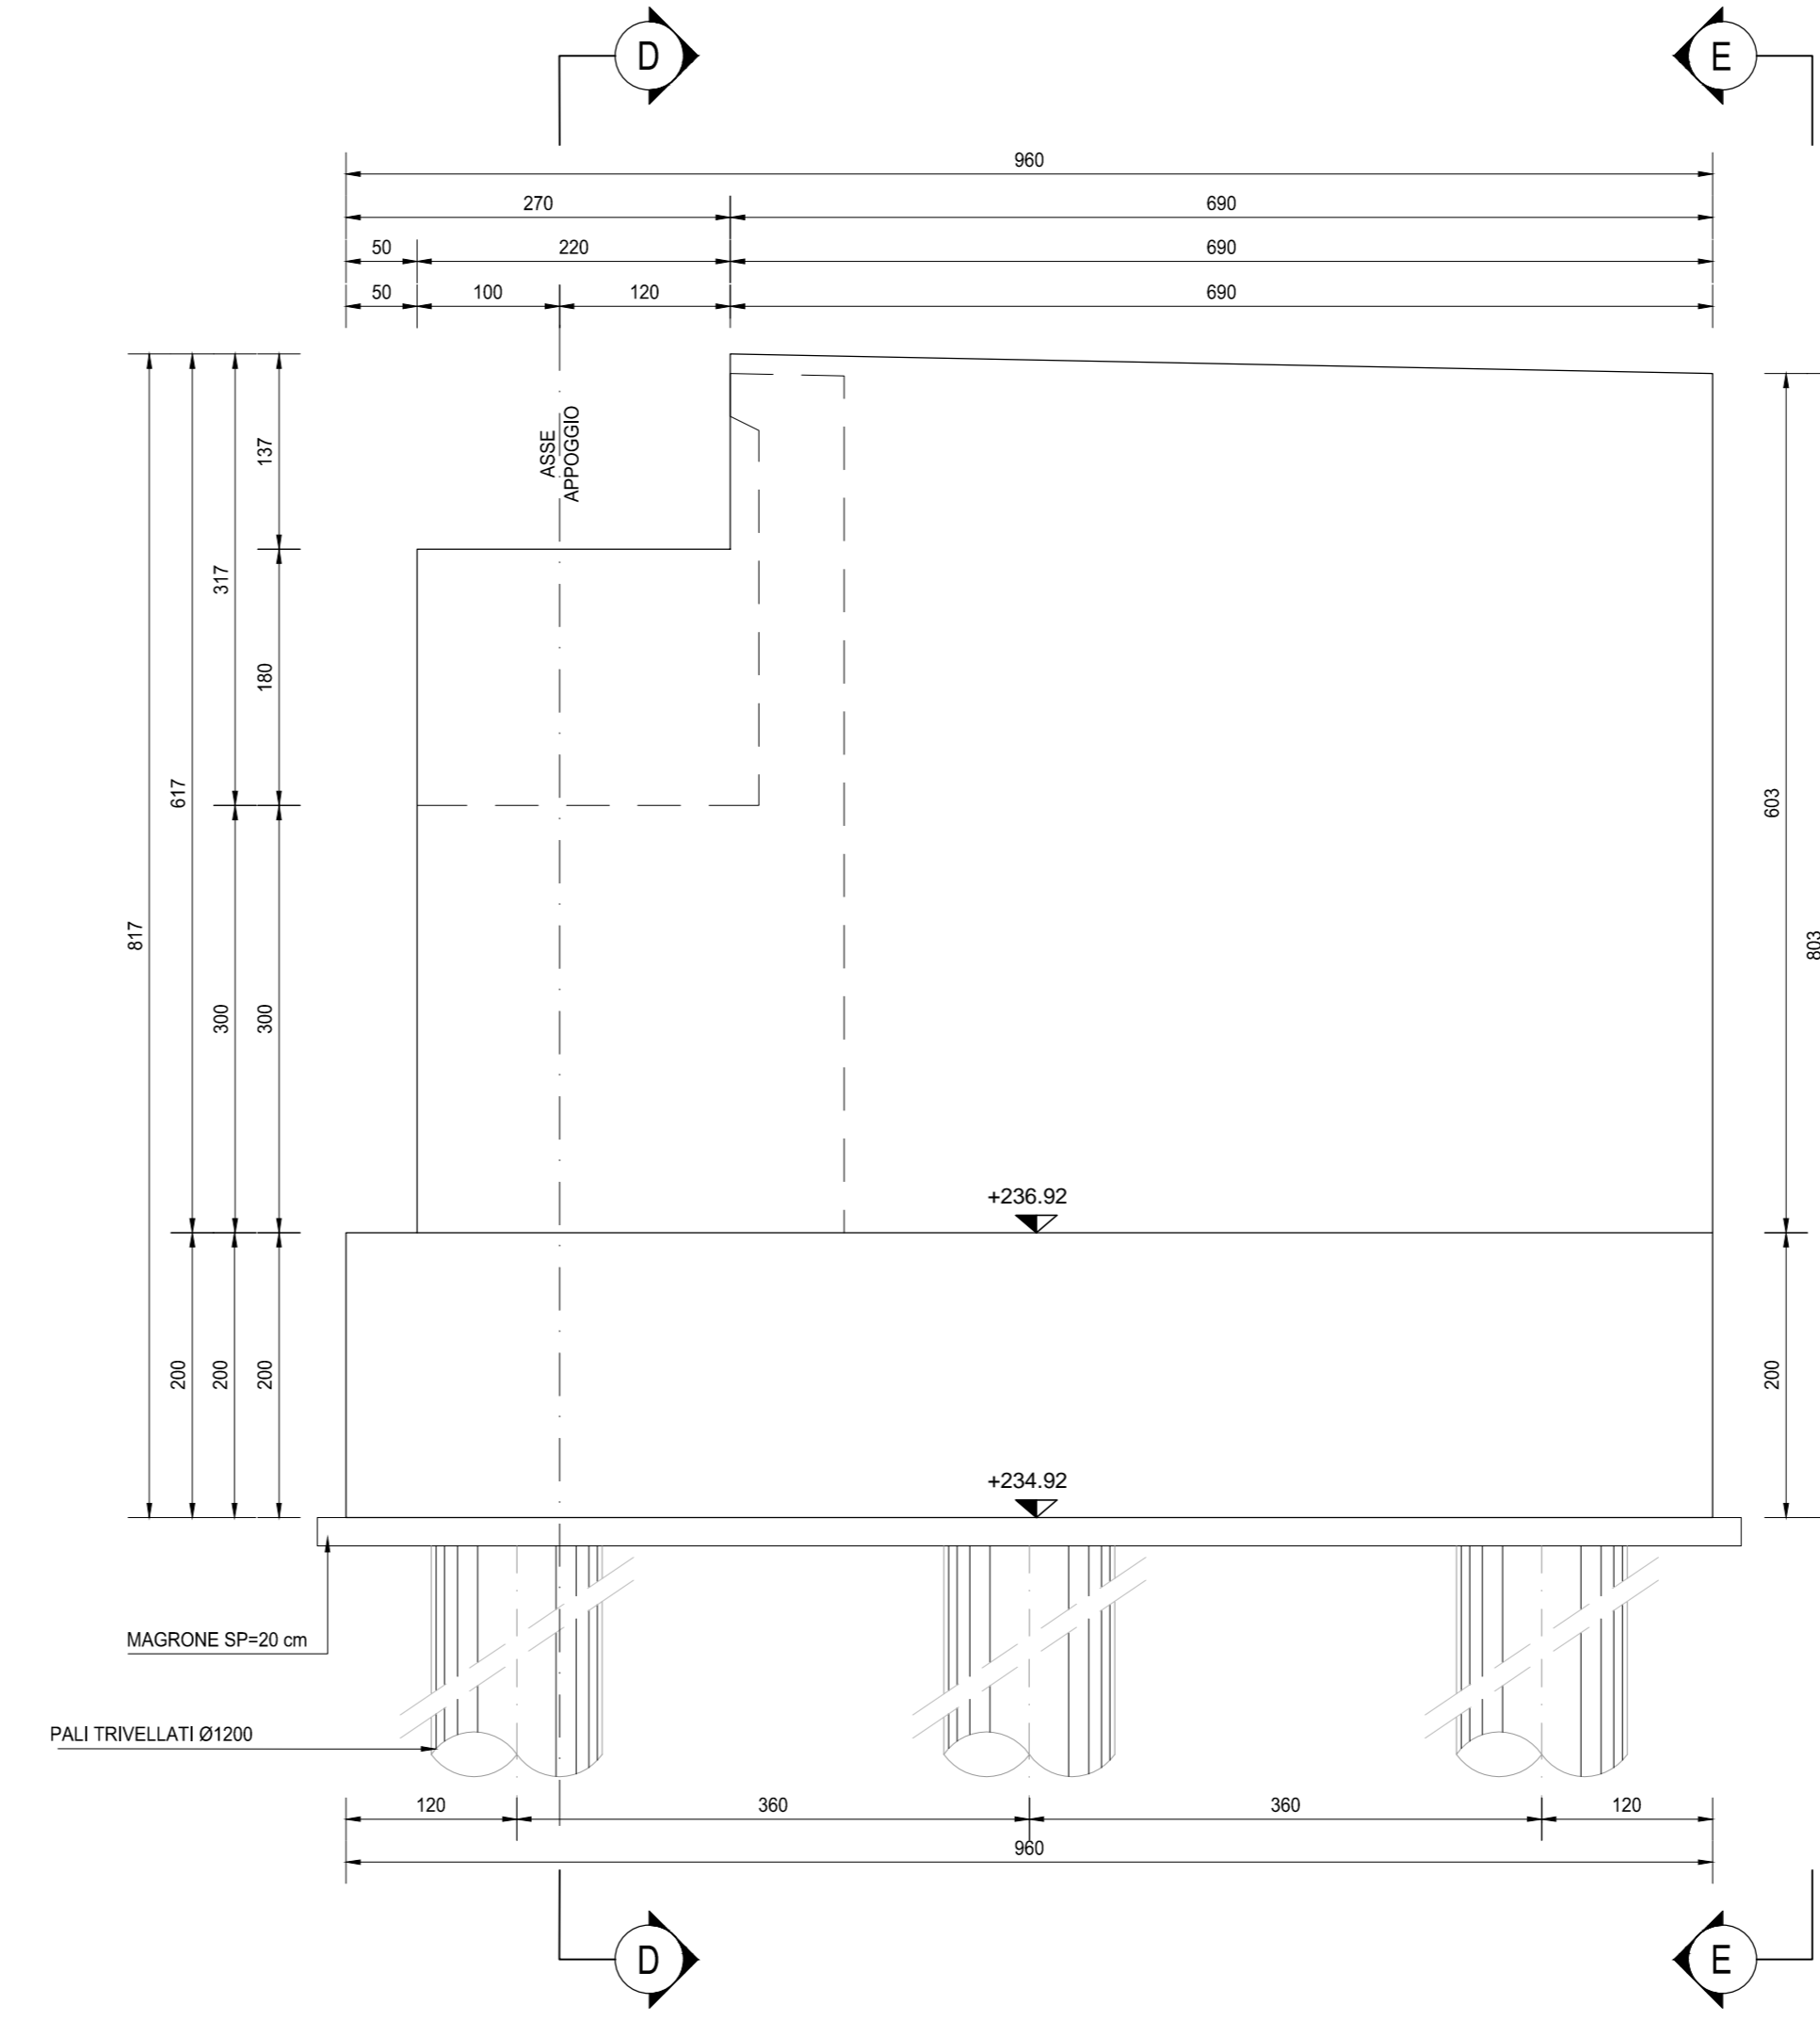

SEZIONE D-D  
SCALA 1:50

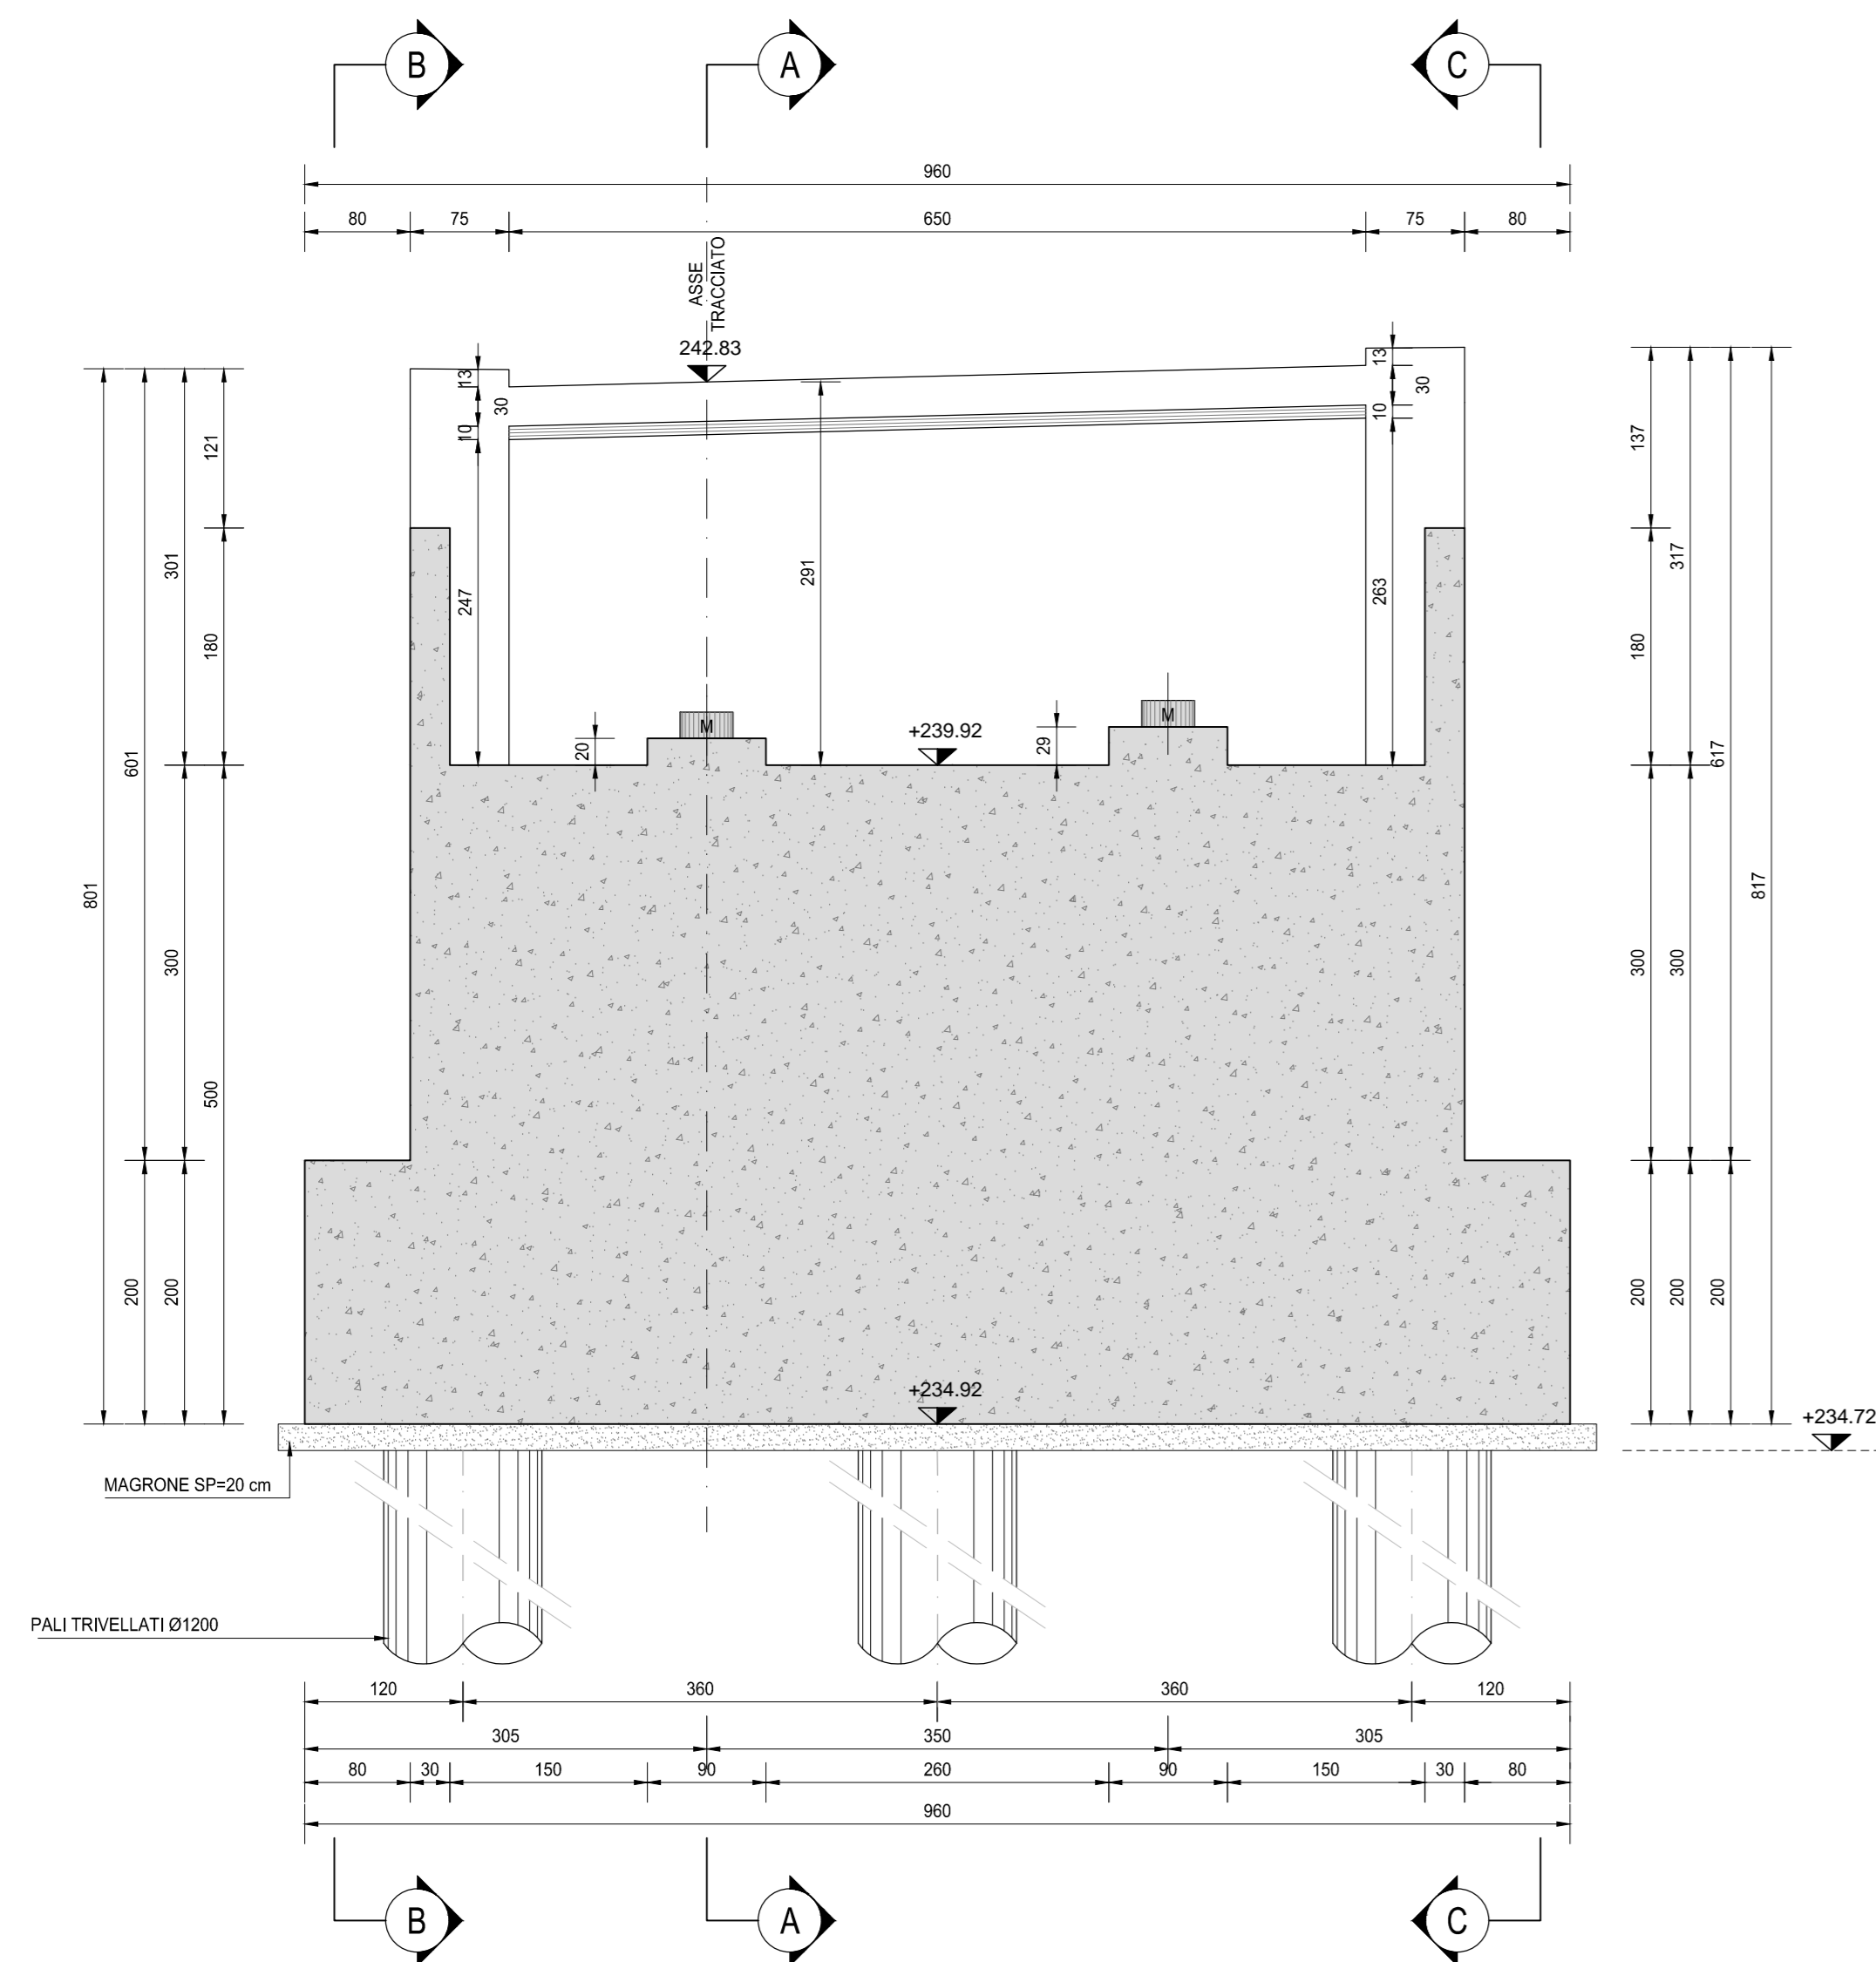

SEZIONE E-E  
SCALA 1:50

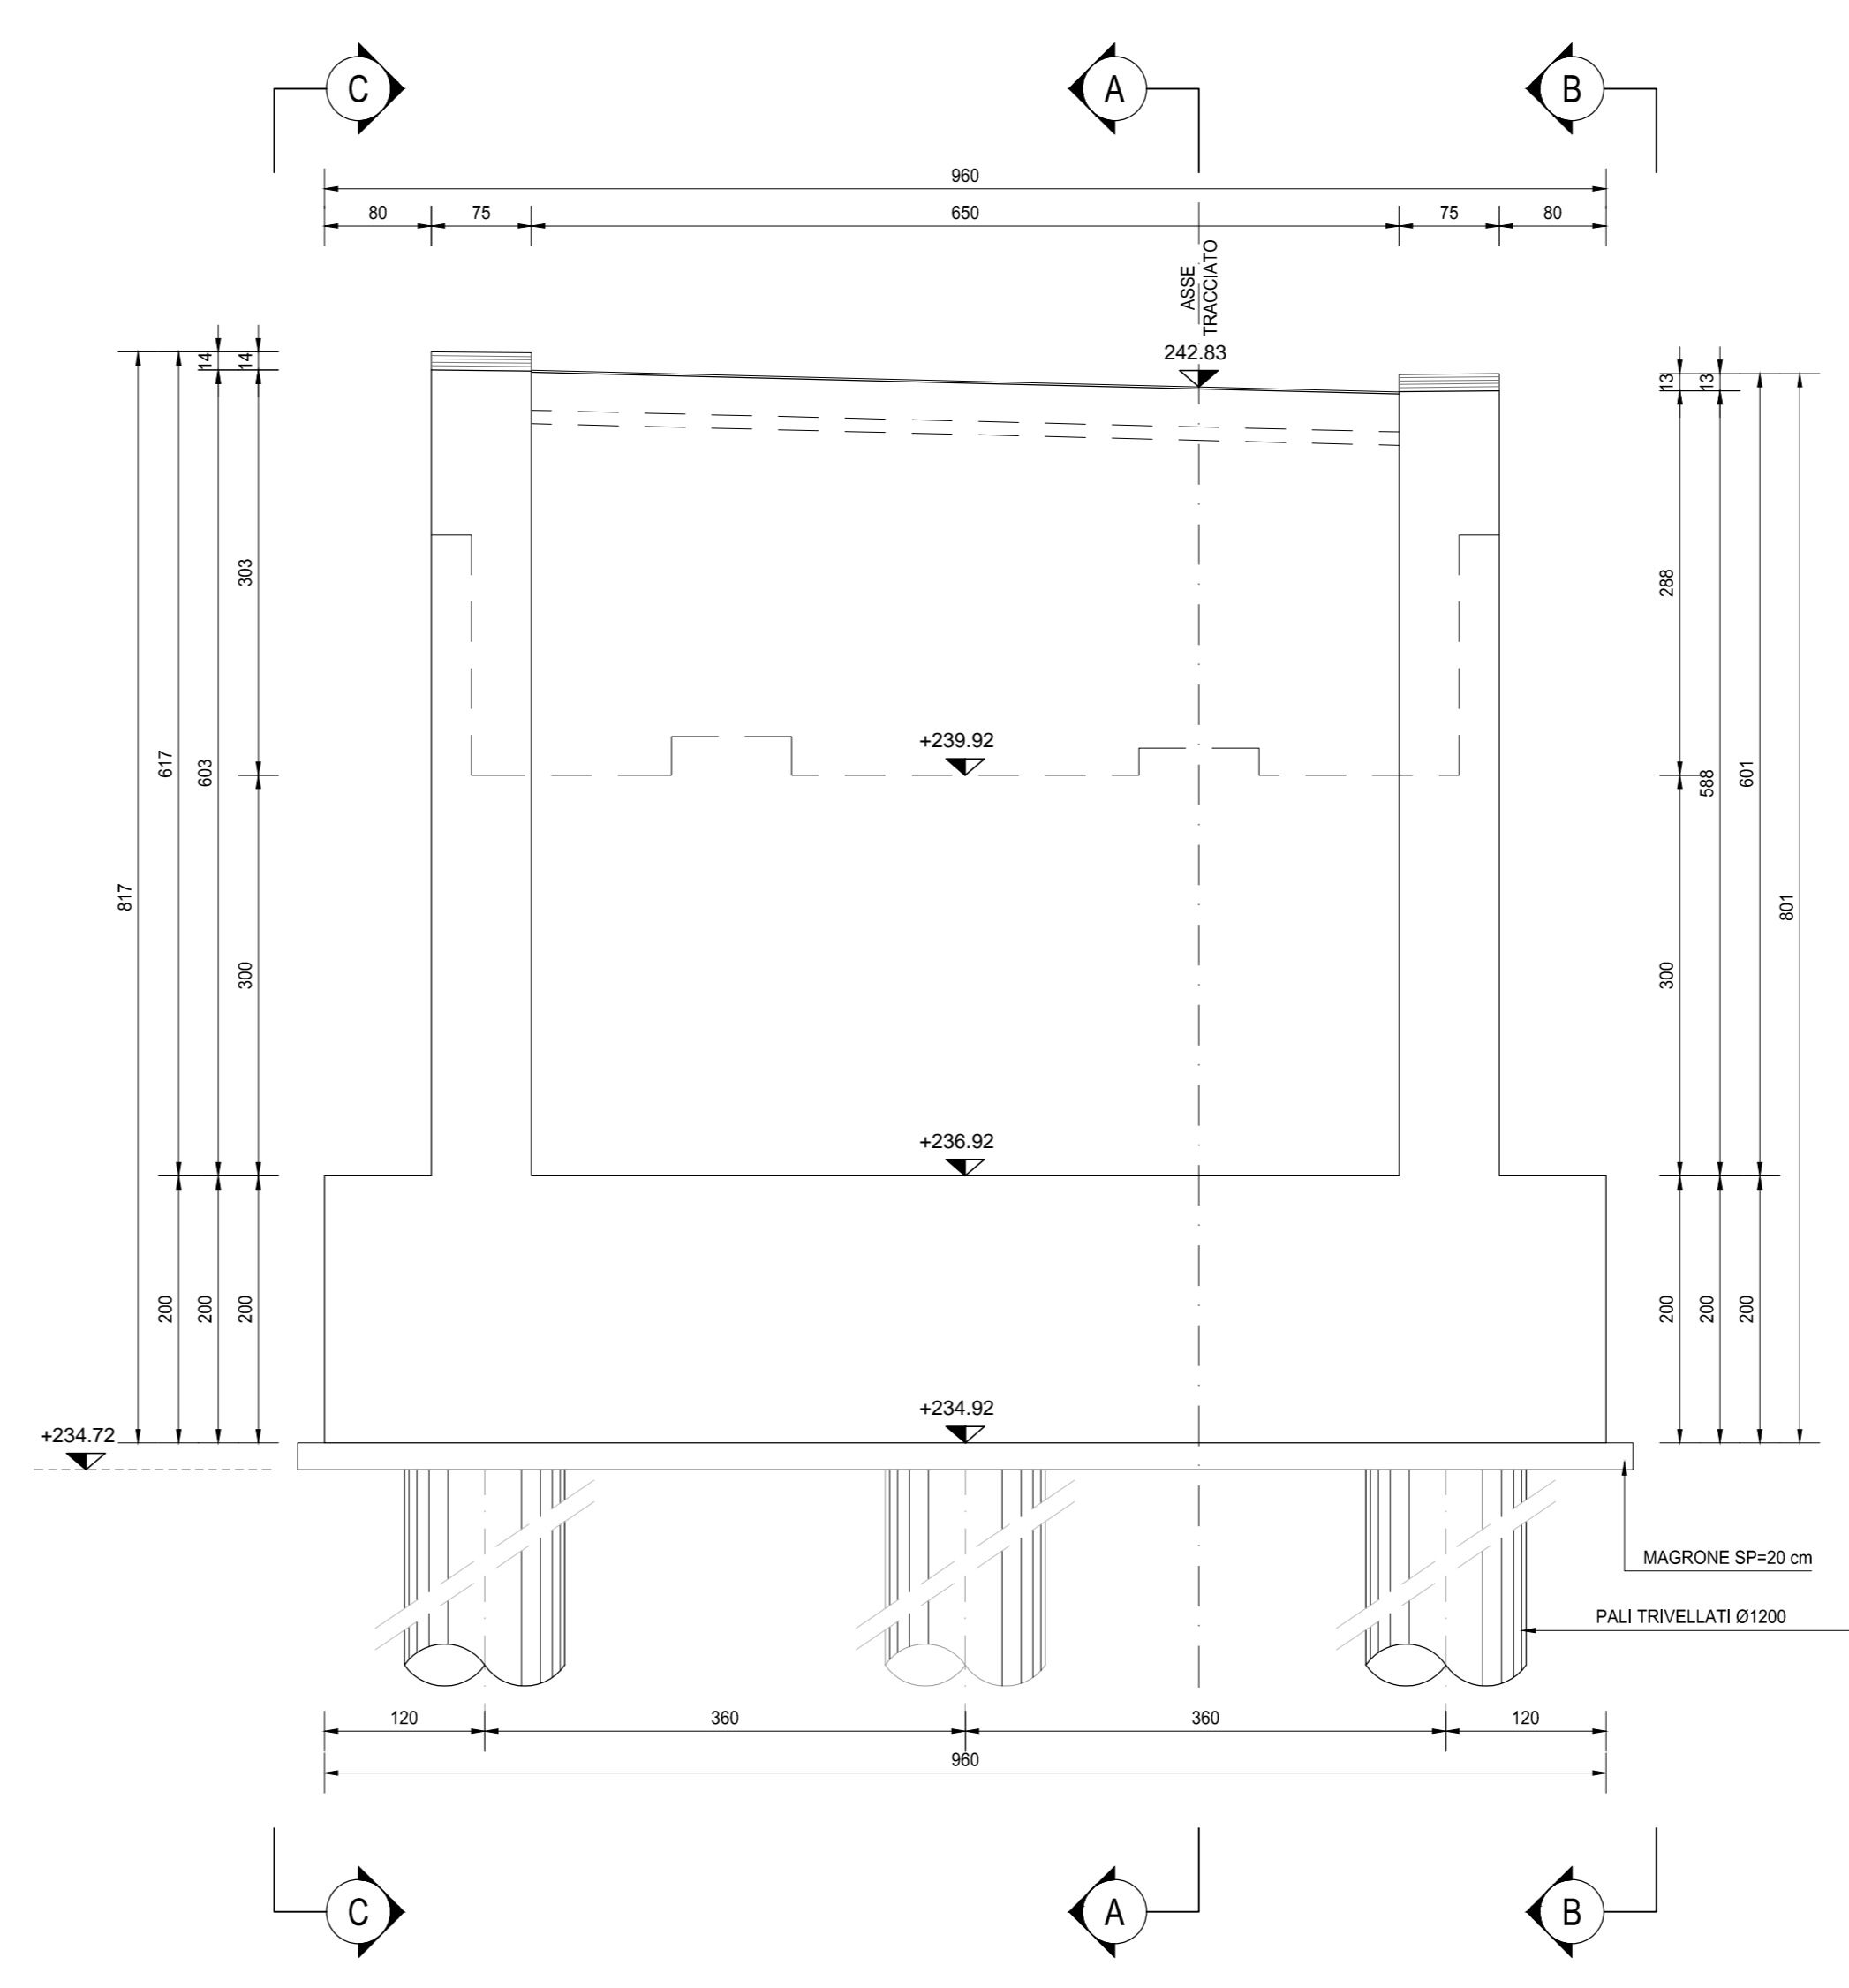

RICHIAMI AD ALTRI ELABORATI  
PER LA DEFINIZIONE DELLE CARATTERISTICHE DEI MATERIALI **HI003 - V01CV01STRSC01**

**anas** ANAS S.p.A.  
Direzione Progettazione e Realizzazione Lavori

NUOVA S.S. 341 "GALLARATESE" - TRATTO DA SAMARATE A CONFINE  
CON LA PROVINCIA DI NOVARA - TRATTO NORD  
**STRALCIO FUNZIONALE DAL KM 6+500 (SVINCOLO S.S. 336 NORD)  
AL KM 8+844 (SVINCOLO AUTOSTRADA A8)  
"BRETTELLA DI GALLARATE"**

**PROGETTO ESECUTIVO**

<b>STUDIO CORONA</b> Ing. Renato Vanni Architetto e Urbanista	<b>UNING</b> Ing. Valerio Spatti Ingegnere	<b>SETAC</b> Prof. Ing. Mario Romani Ingegnere	<b>ARKE</b> Ing. Giuseppe Argentei Ingegnere	<b>EG</b> Ing. Gabriele Esposito Ingegnere	<b>BOIT. GEOL. DAMASCUSILO</b> Dott. Geol. Enrico Code Geologo
---	--	--	--	--	--

VISTO IL RESPONSABILE DEL PROCEDIMENTO  
RESPONSABILE INTEGRAZIONE DELLE PREVISIONI SPECIALISTICHE  
IL PROGETTISTA FIRMATARIO DELLA PRESTAZIONE  
GEOLOGO  
COORDINATORE DELLA SICUREZZA IN FASE DI PROGETTAZIONE

Dott. Ing. Giancarlo LUCIGNO  
Ing. Valerio SPATTI  
Prof. Ing. Mario ROMANI  
Prof. Ing. Luigi MARCONI  
Ing. Giuseppe ARGENTEI  
Dott. Geol. Enrico CODE  
Ing. Gabriele ESPOSITO  
Ing. Giancarlo RANIERI

**HI 012** **H-PROGETTO STRUTTURALE-OPERE PRINCIPALI**  
HI - CV08 - NUOVO CAVALCAVIA S.S. 336  
Carpenteria spalla A - Tavola 02 di 02

CODICE PROGETTO	NOME FILE	REVISIONE	SCALA:
PROGETTO	H012-V01CV01STRCP04_A.dwg		
M1533	E 1801	A	1:50
CODICE ELAB.	V01CV01STRCP04		

REV.	DESCRIZIONE	DATA	REDATTO	VERIFICATO	APPROVATO
A	EMMISSIONE	MARZO 2021	ING. FILIPPO PALIZZI	ING. VALERIO BIANETTI	ING. RENATO DEL PRETE