

SVINCOLO
S.S. 336 NORD

RAMPA D

ROTATORIA VIA CALATAFIMI

SOTTOVIA - ST04

CS-55- 0+540.98

CS-54- 0+533.48

CS-53- 0+525.92

CS-52- 0+517.43

CS-51- 0+515.51

CS-50- 0+510.16

CS-49- 0+502.66

CS-48_A- 0+498.65

CS-48- 0+495.45

CS-47- 0+493.48

CS-46_A- 0+491.04

CS-46- 0+487.95

CS-45- 0+475.09

CONTROSTRADA SUD

S.S. 336
AER. MALPENSA

S.S. 341
AUTOSTRADA A8


RAMPA C

VIA DELLE QUERCE

LEGENDA

Quota carreggiata stradale

PIANTA CHIAVE

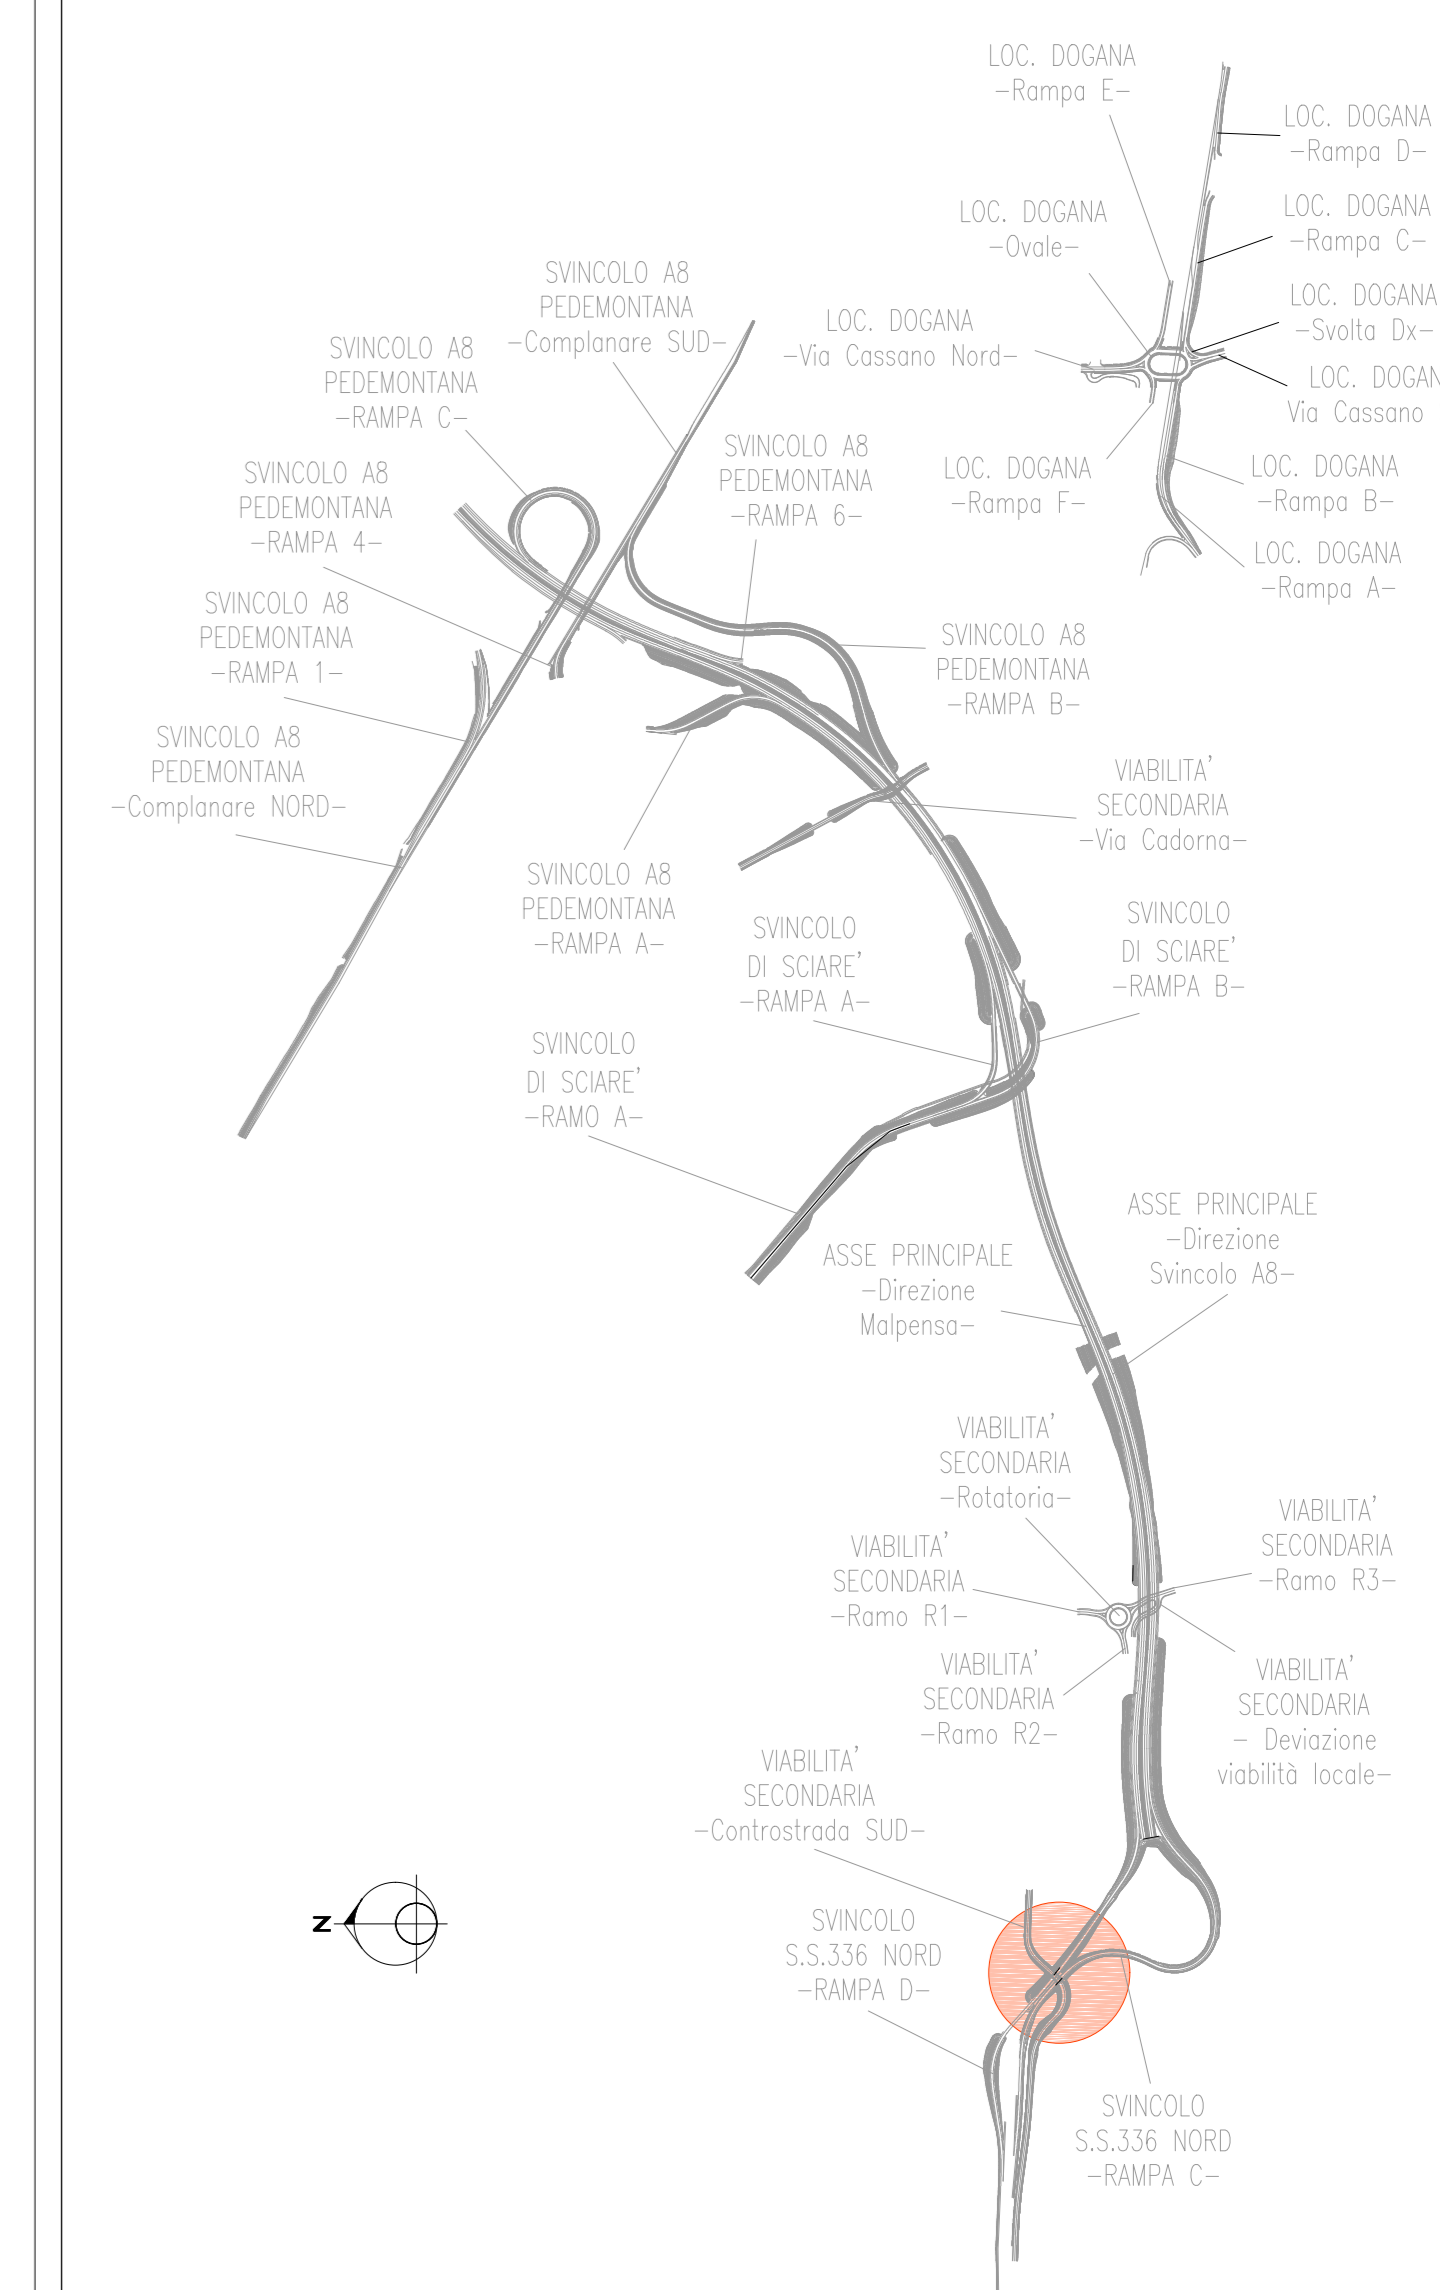

anas ANAS S.p.A.
Gruppo IS Italiane Direzione Progettazione e Realizzazione Lavori

NUOVA S.S. 341 "GALLARATESE" - TRATTO DA SAMARATE A CONFINE CON LA PROVINCIA DI NOVARA - TRATTO NORD
STRALCIO FUNZIONALE DAL KM 6+500 (SVINCOLO S.S. 336 NORD) AL KM 8+844 (SVINCOLO AUTOSTRADA A8) "BRETTELLA DI GALLARATE"

PROGETTO ESECUTIVO

STUDIO CORONA	ING. RENATO DEL PRETE	ECOPLAN	EGE
ING. VITO BIGNARDI	ING. RENATO DEL PRETE	ARCH. MARCO FALCETTI	ING. GIANFRANCO BIANCHI
ING. RENATO VIGORE	ING. RENATO DEL PRETE	ING. GIULIO BIANCHI	ING. GIANFRANCO BIANCHI
ING. RENATO VIGORE	ING. RENATO DEL PRETE	ING. GIULIO BIANCHI	ING. GIANFRANCO BIANCHI

HL 004 H-PROGETTO STRUTTURALE-OPERE PRINCIPALI
HL-SOTTOVIA ST04 - SVINCOLO S336 - CONTROSTRADA SUD
Planimetria con quote stradali Controstrada Sud

CODICE PROGETTO	NOME FILE	REVISIONE	SCALA
M1533	HL004-S01ST01STRD03_A.dwg	A	1:100
PROGETTO	ELABORATO	REDAZIONE	VERIFICAZIONE
D			
C			
B			
A	EMMISSIONE	OTTOBRE 2020	ING. AURORA LUSI
REV.	DESCRIZIONE	DATA	REDAZIONE