




MURI DI RISVOLTO SUD IN SINISTRA
Armatura
 scala 1:50

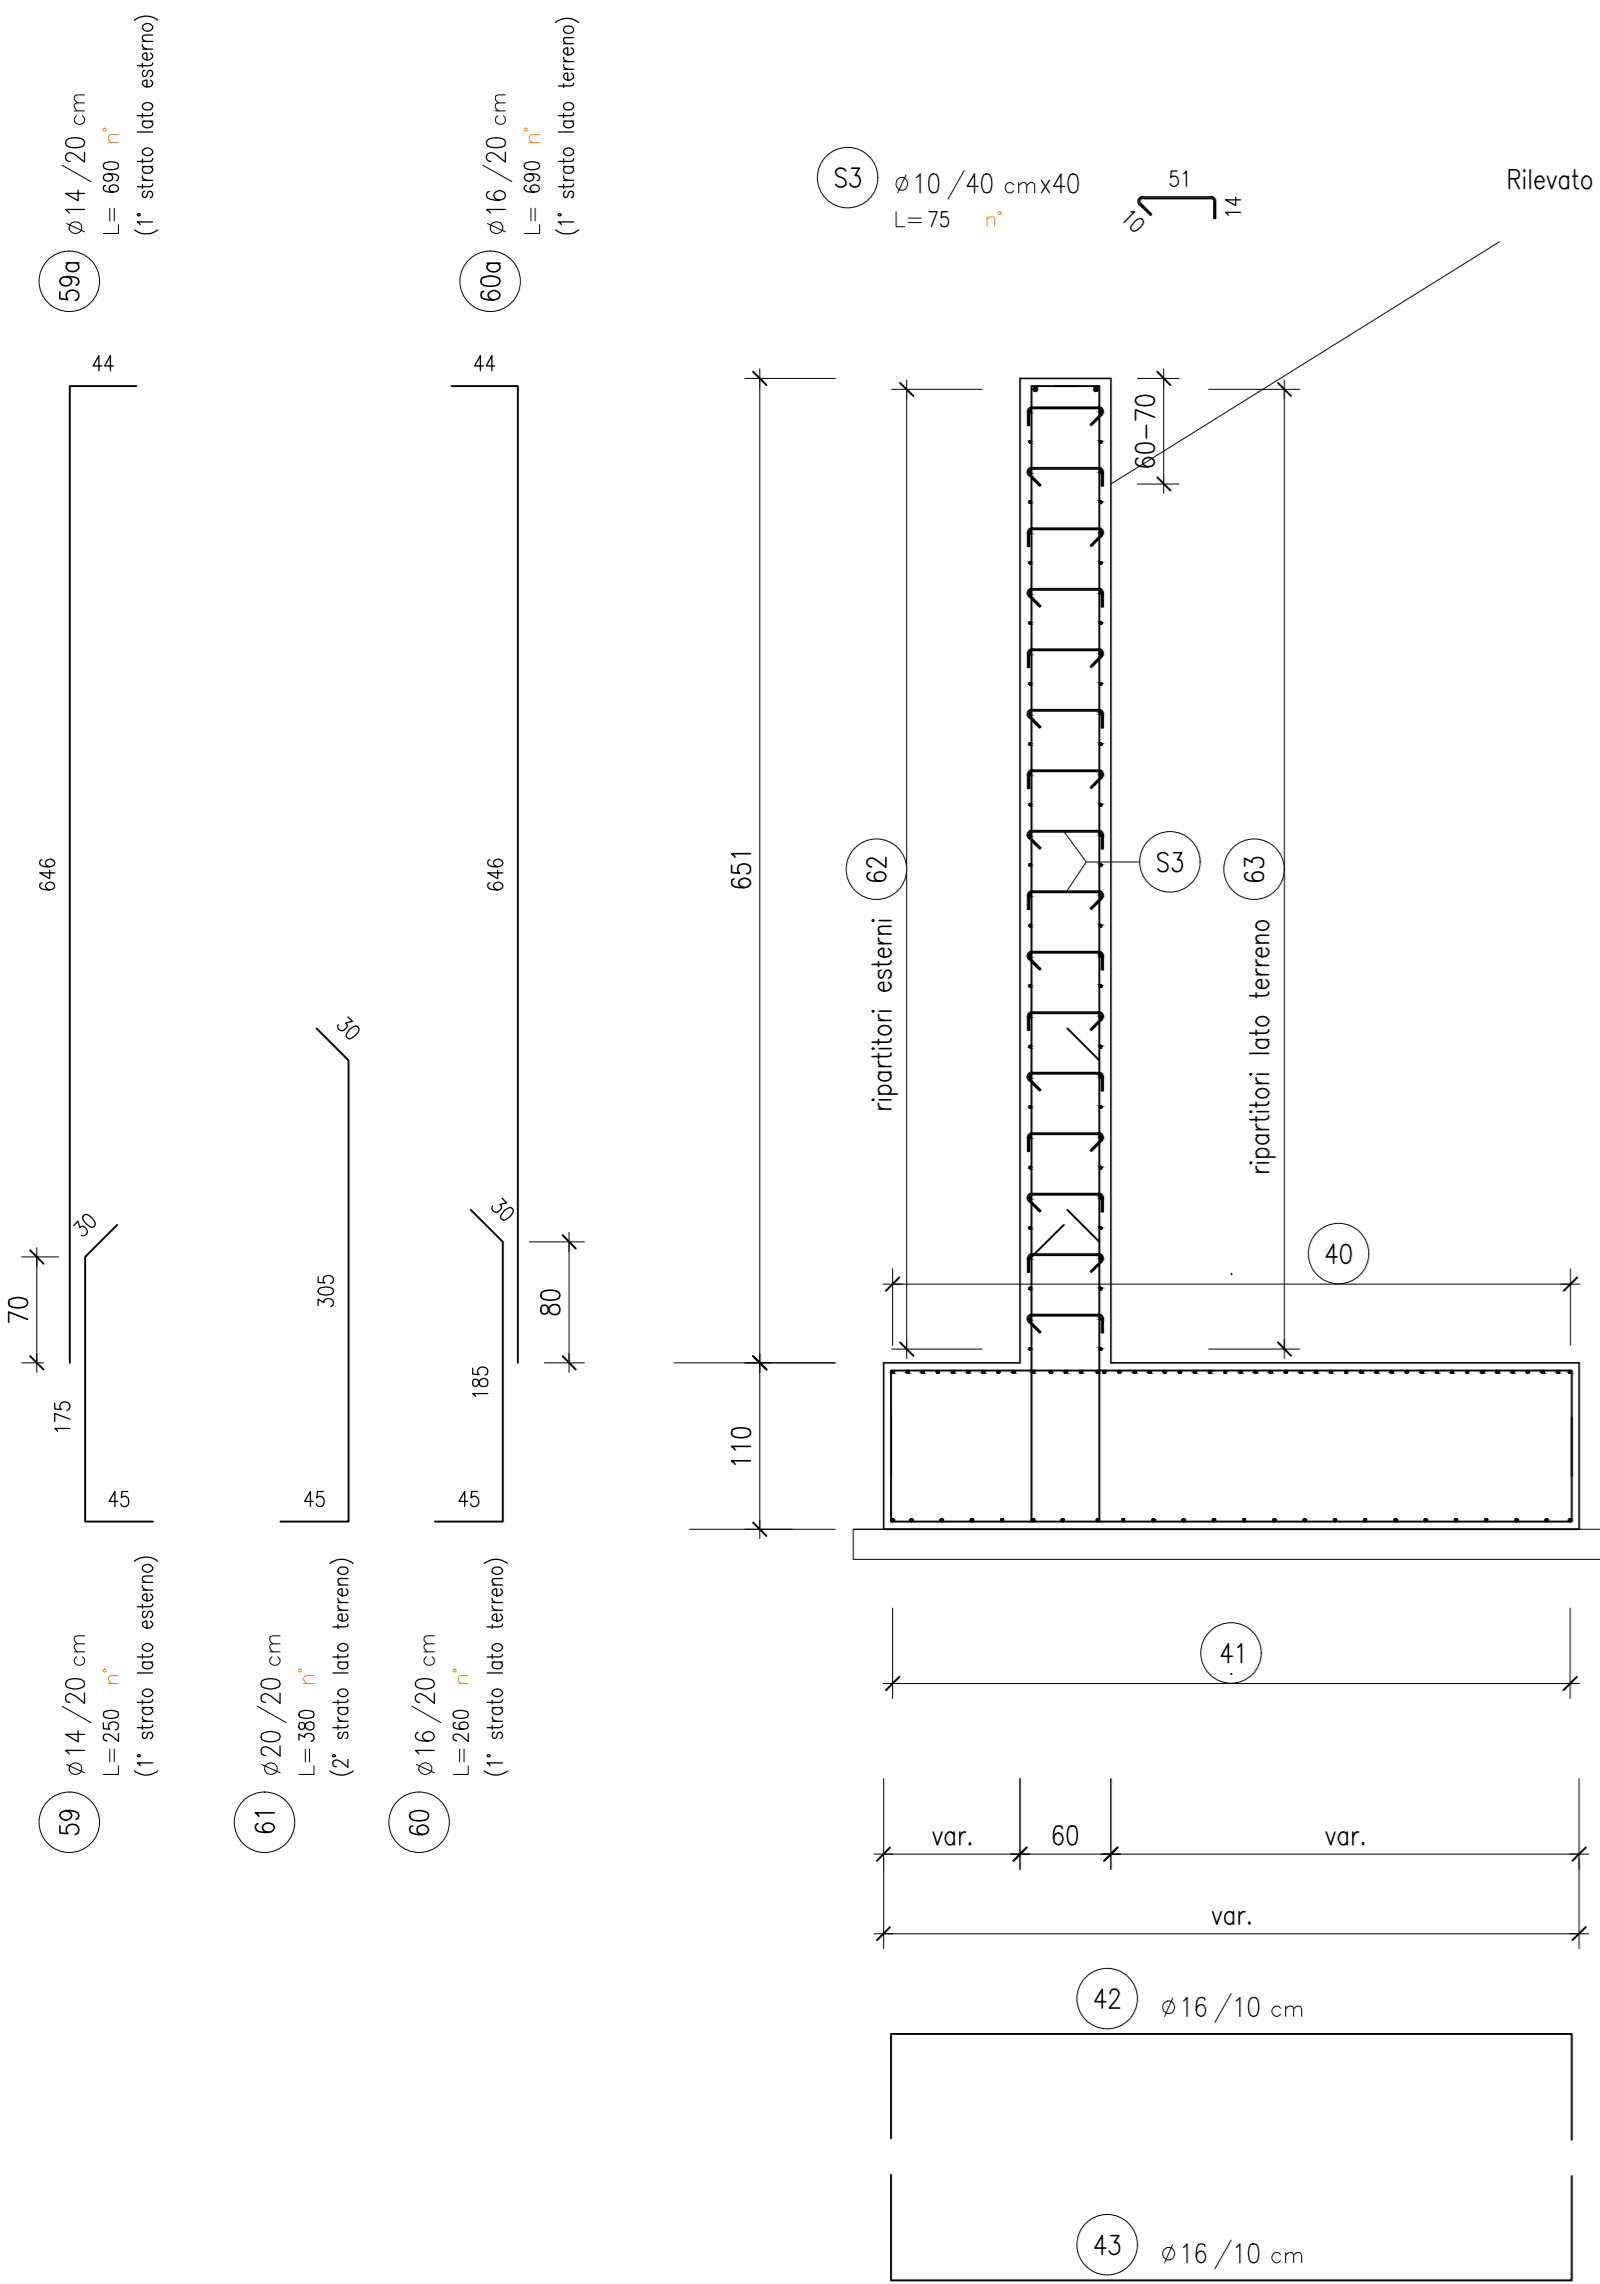

MURI DI RISVOLTO NORD IN SINISTRA
Armatura
 scala 1:50

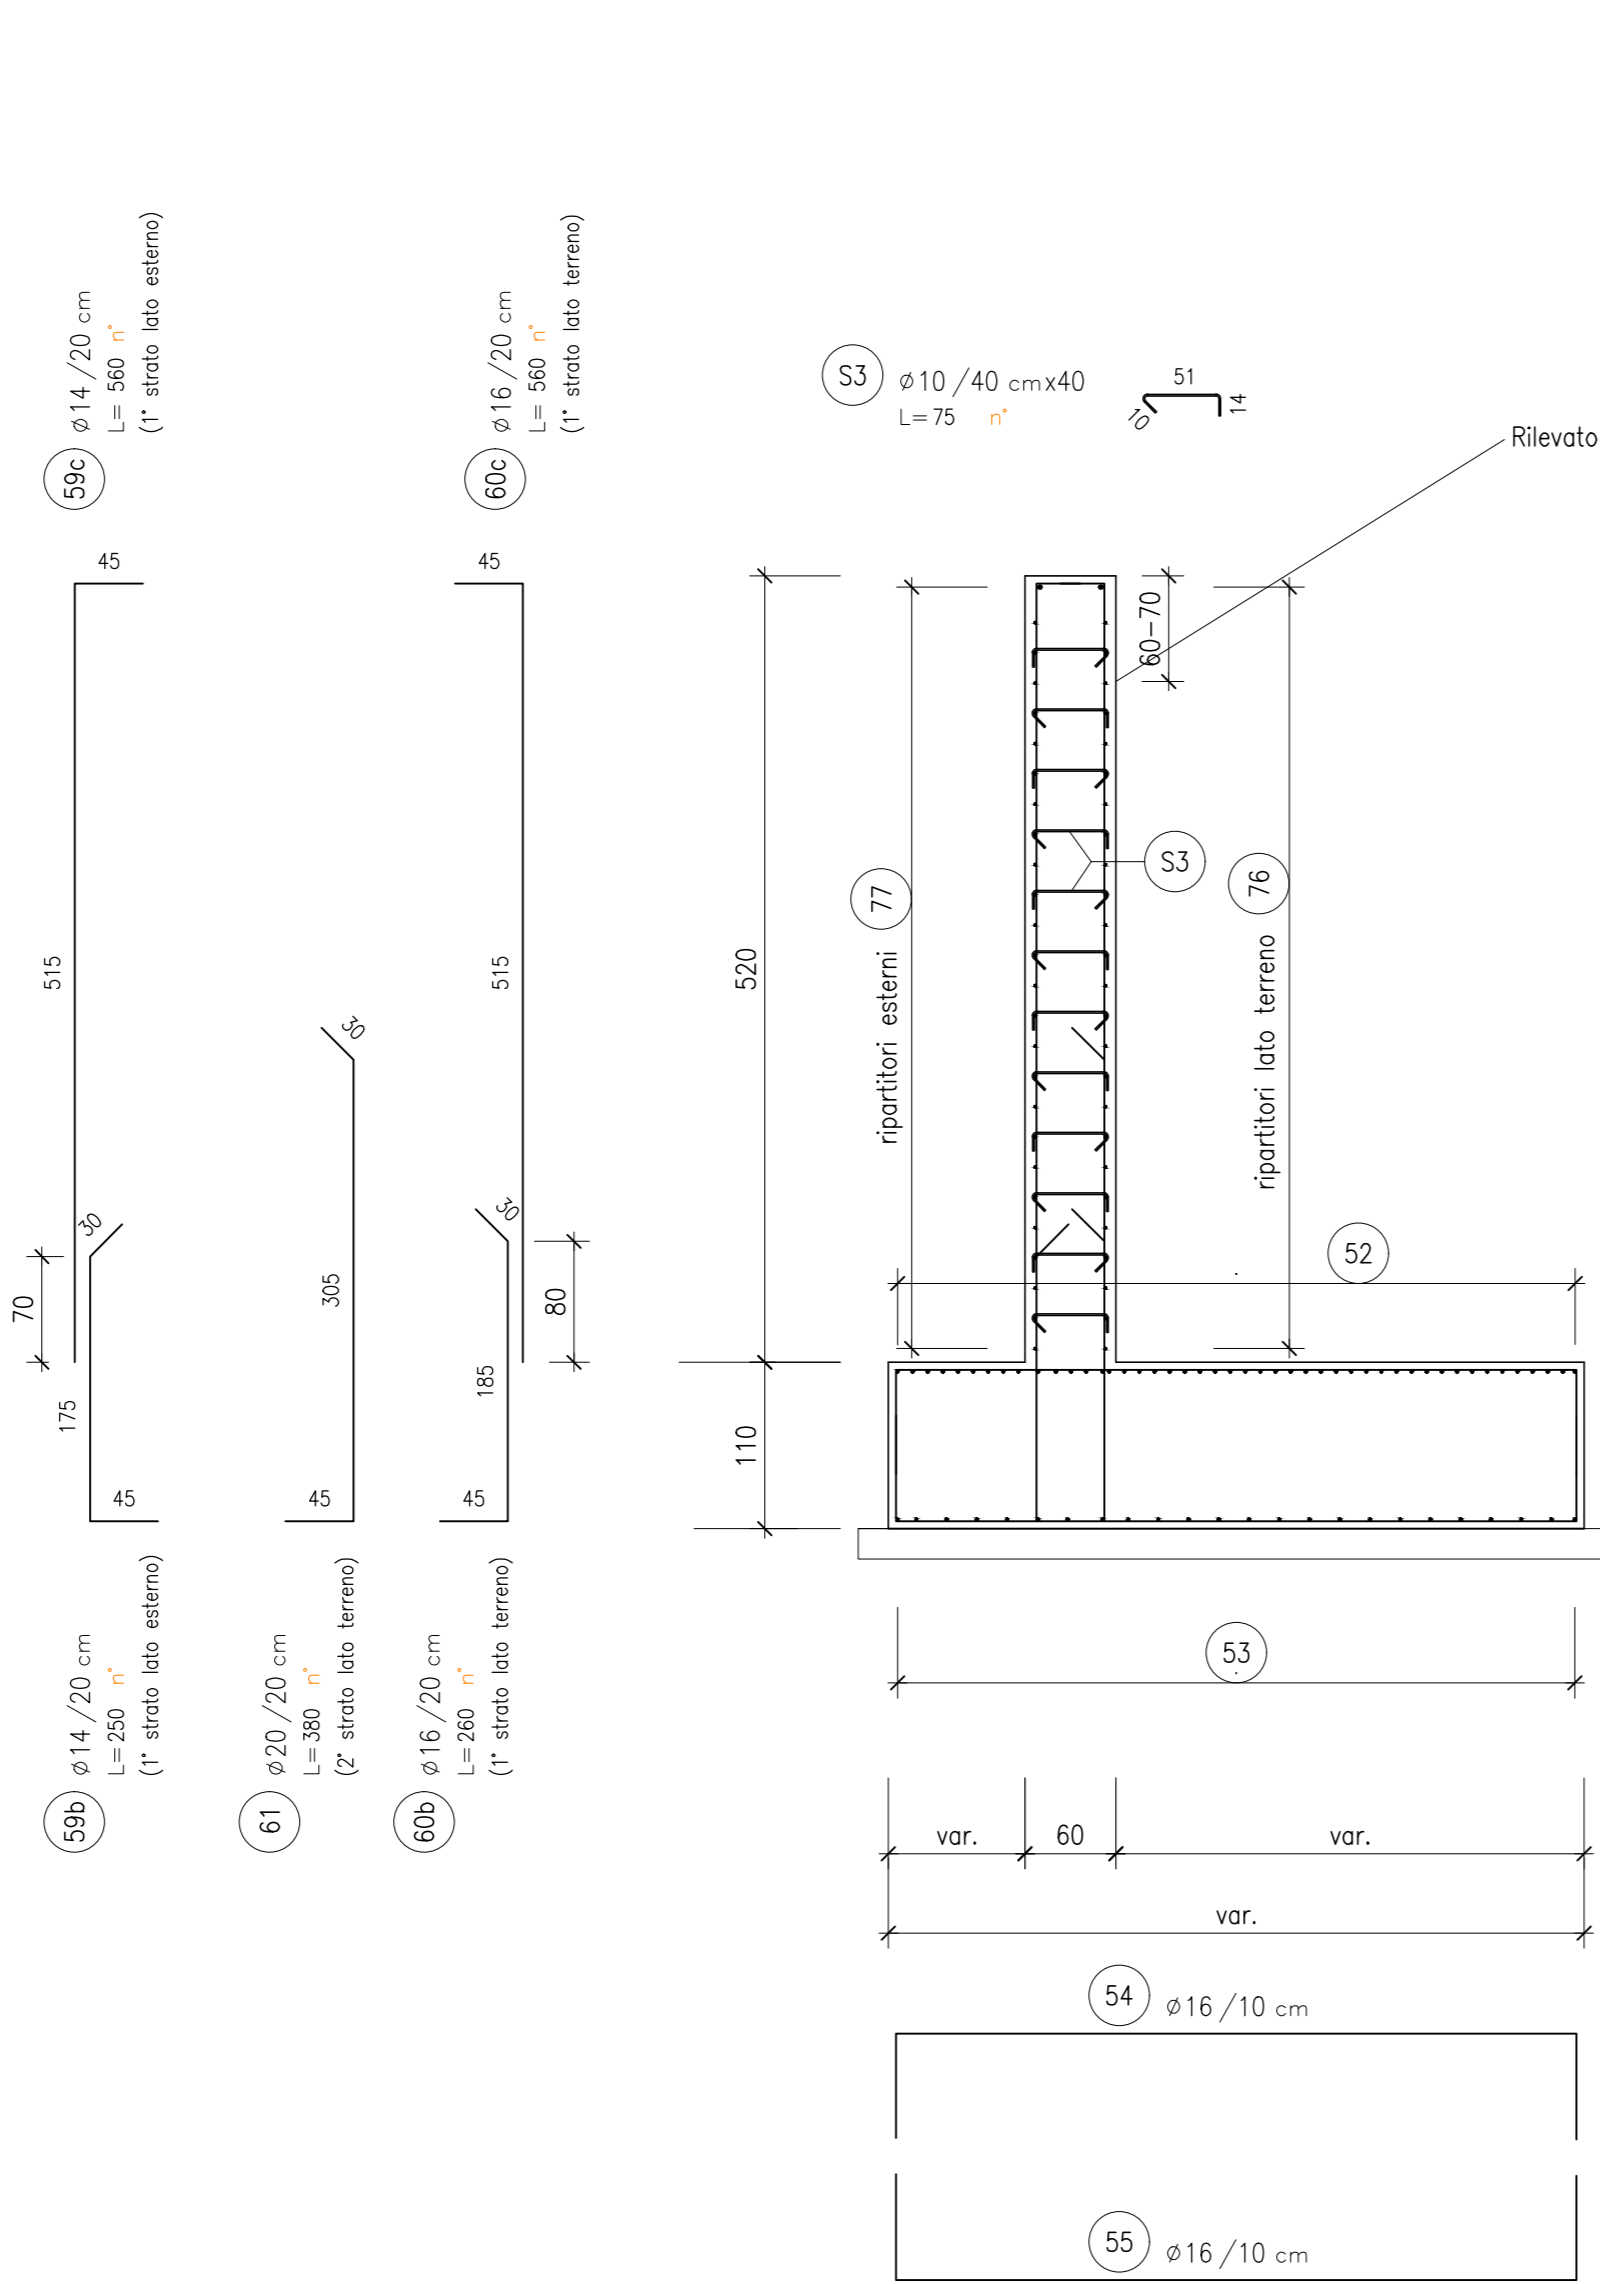

MURI DI RISVOLTO SUD IN DESTRA
Armatura
 scala 1:50

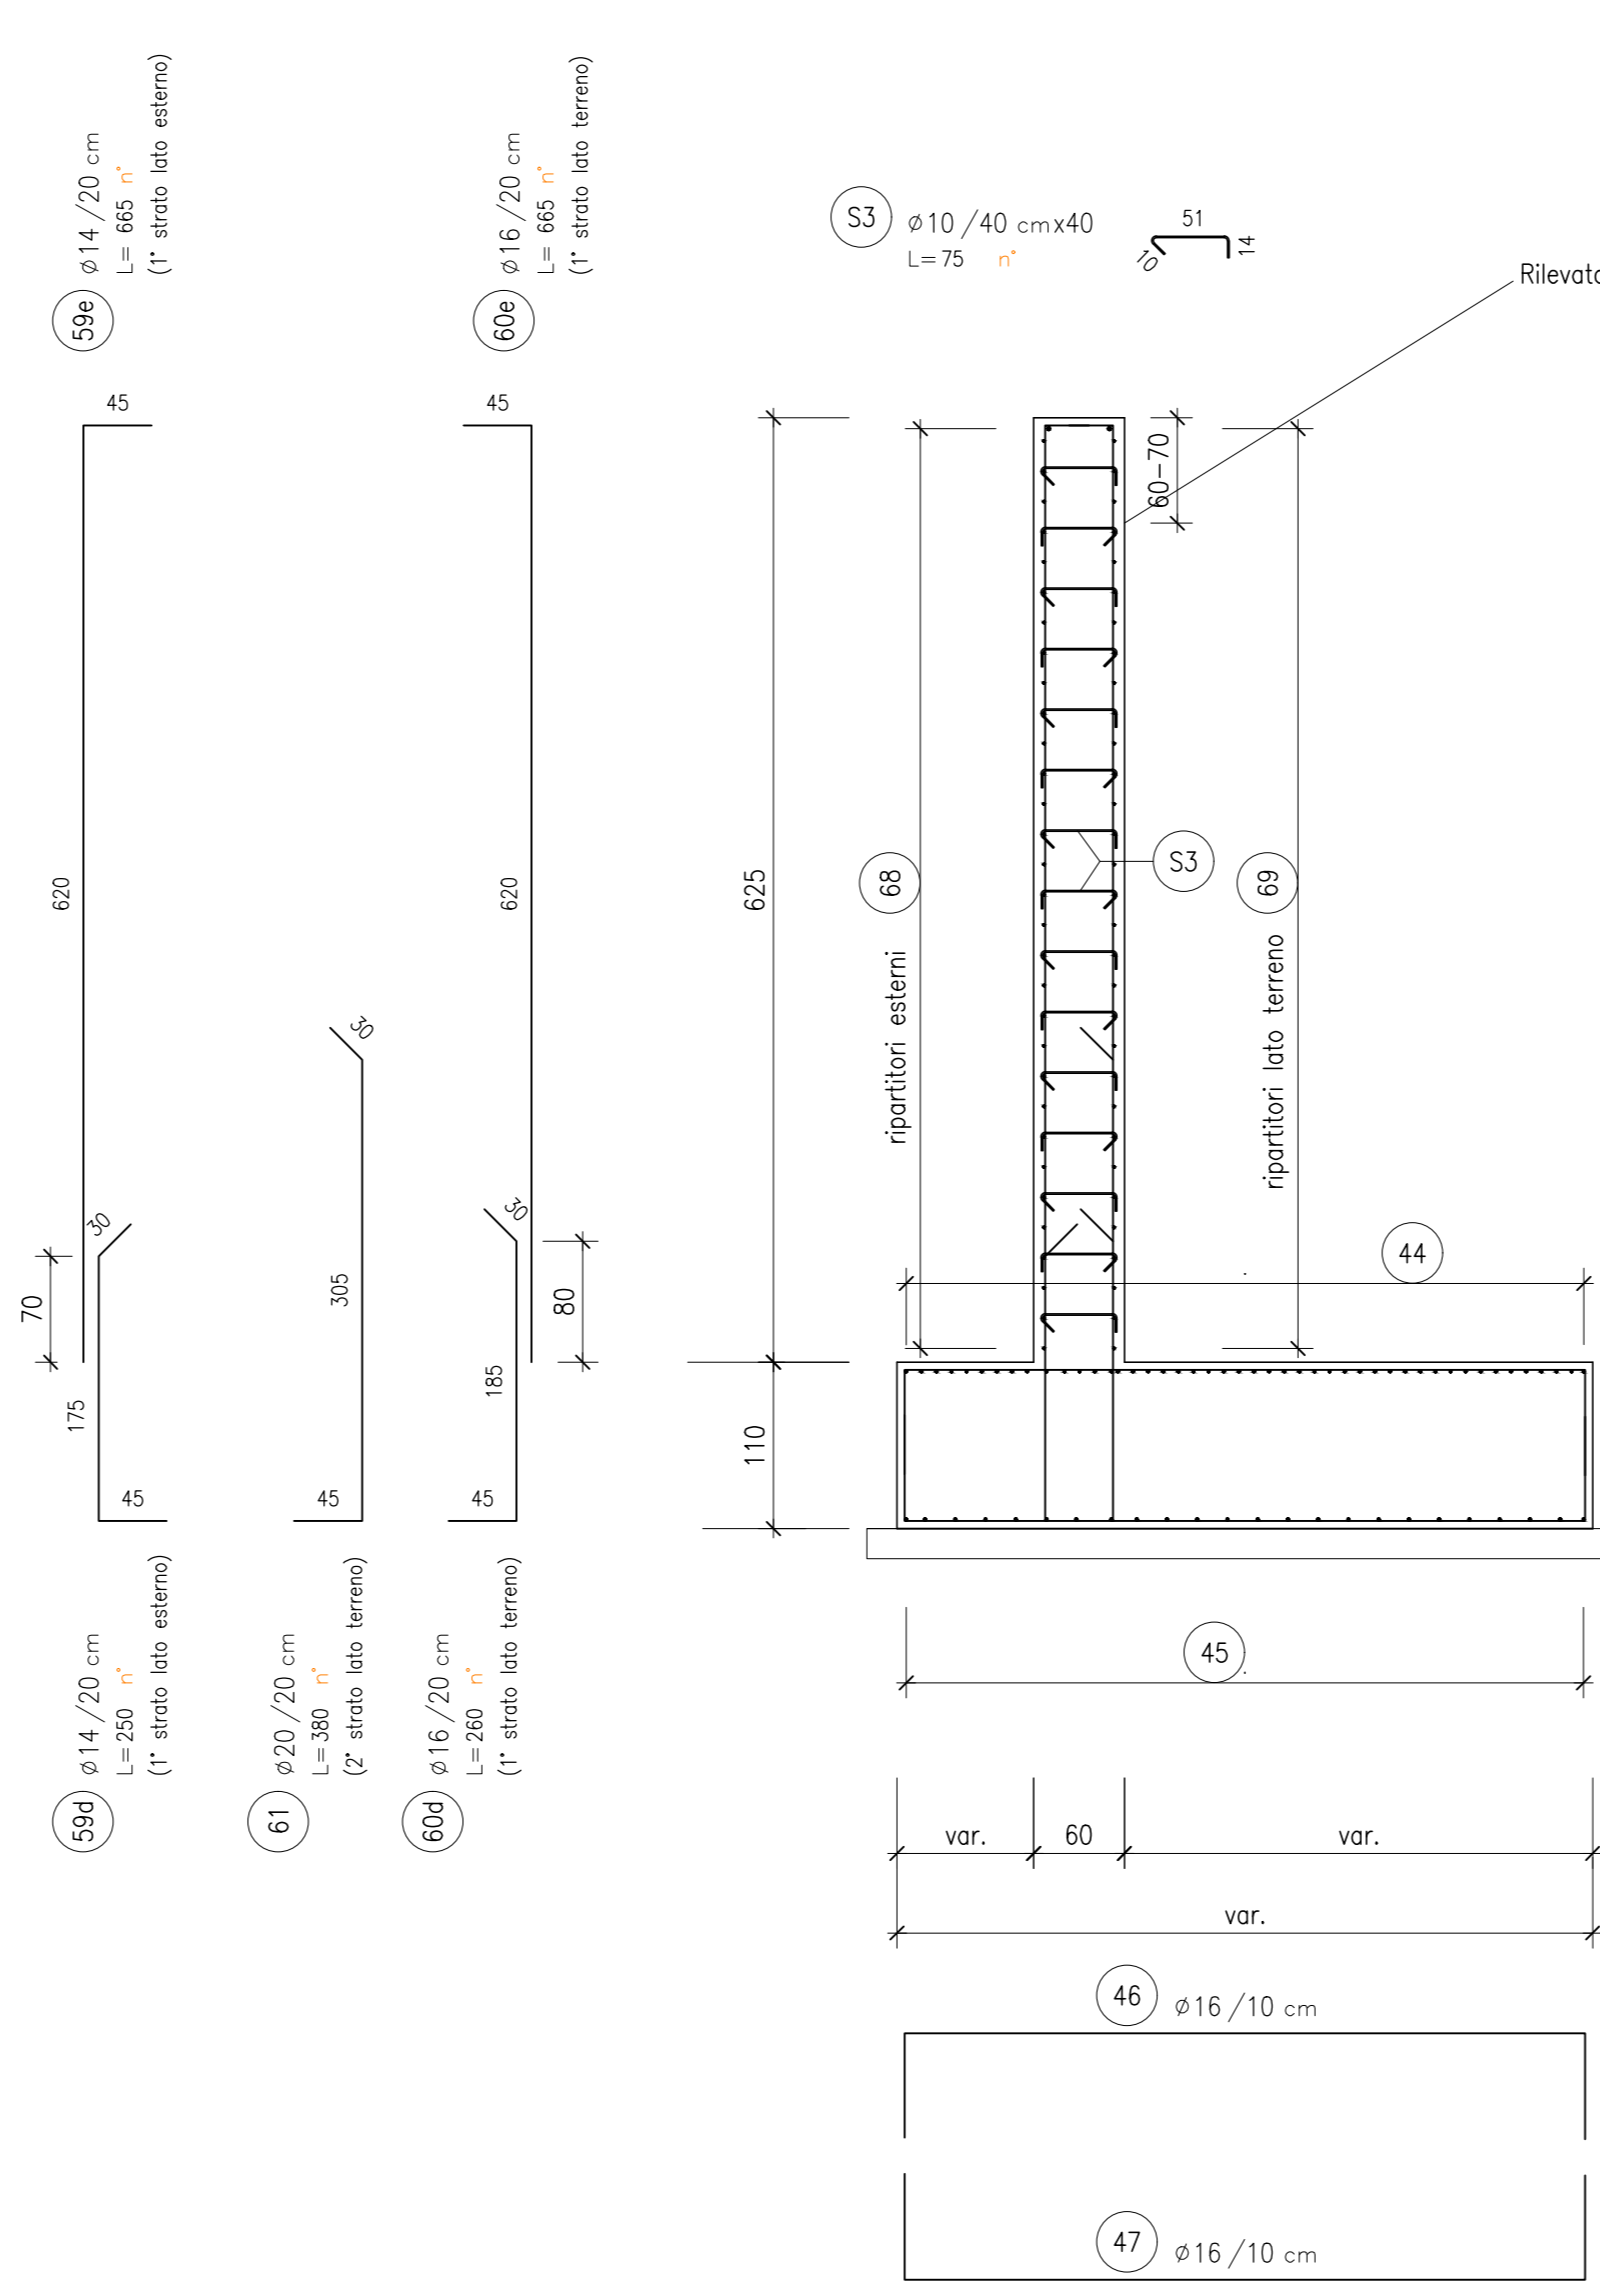

MURI DI RISVOLTO NORD IN DESTRA
Armatura
 scala 1:50

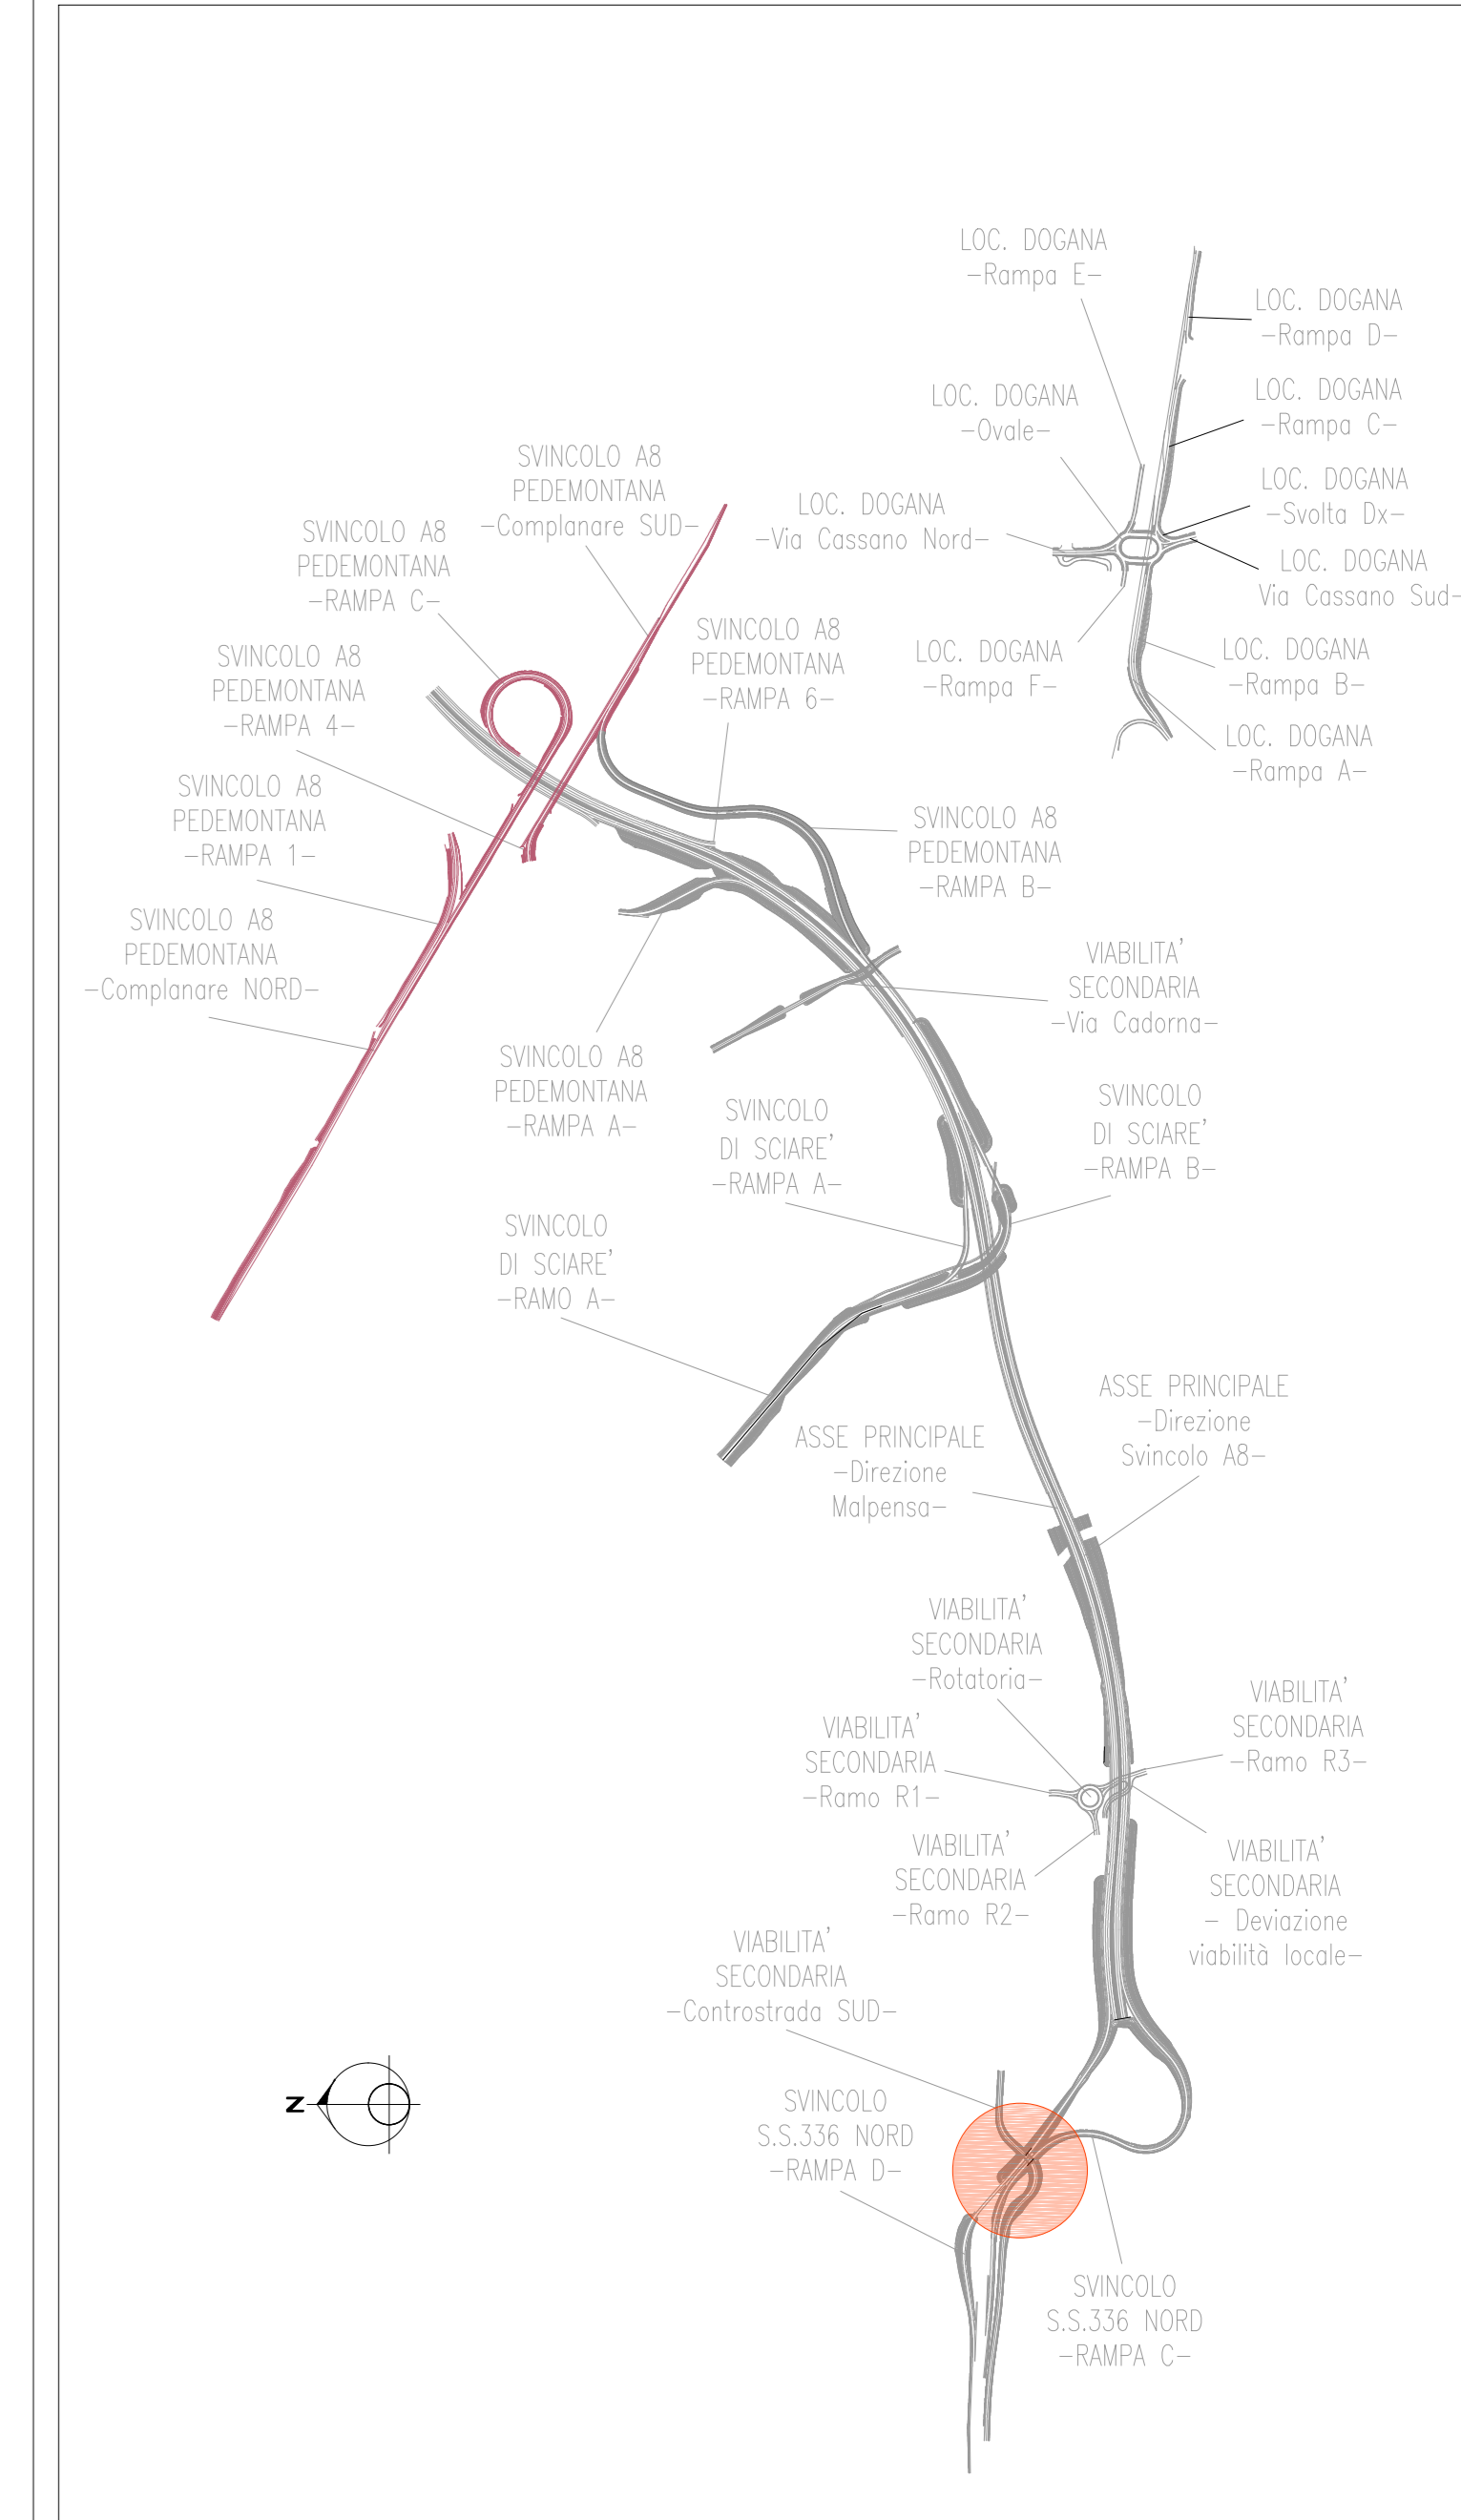
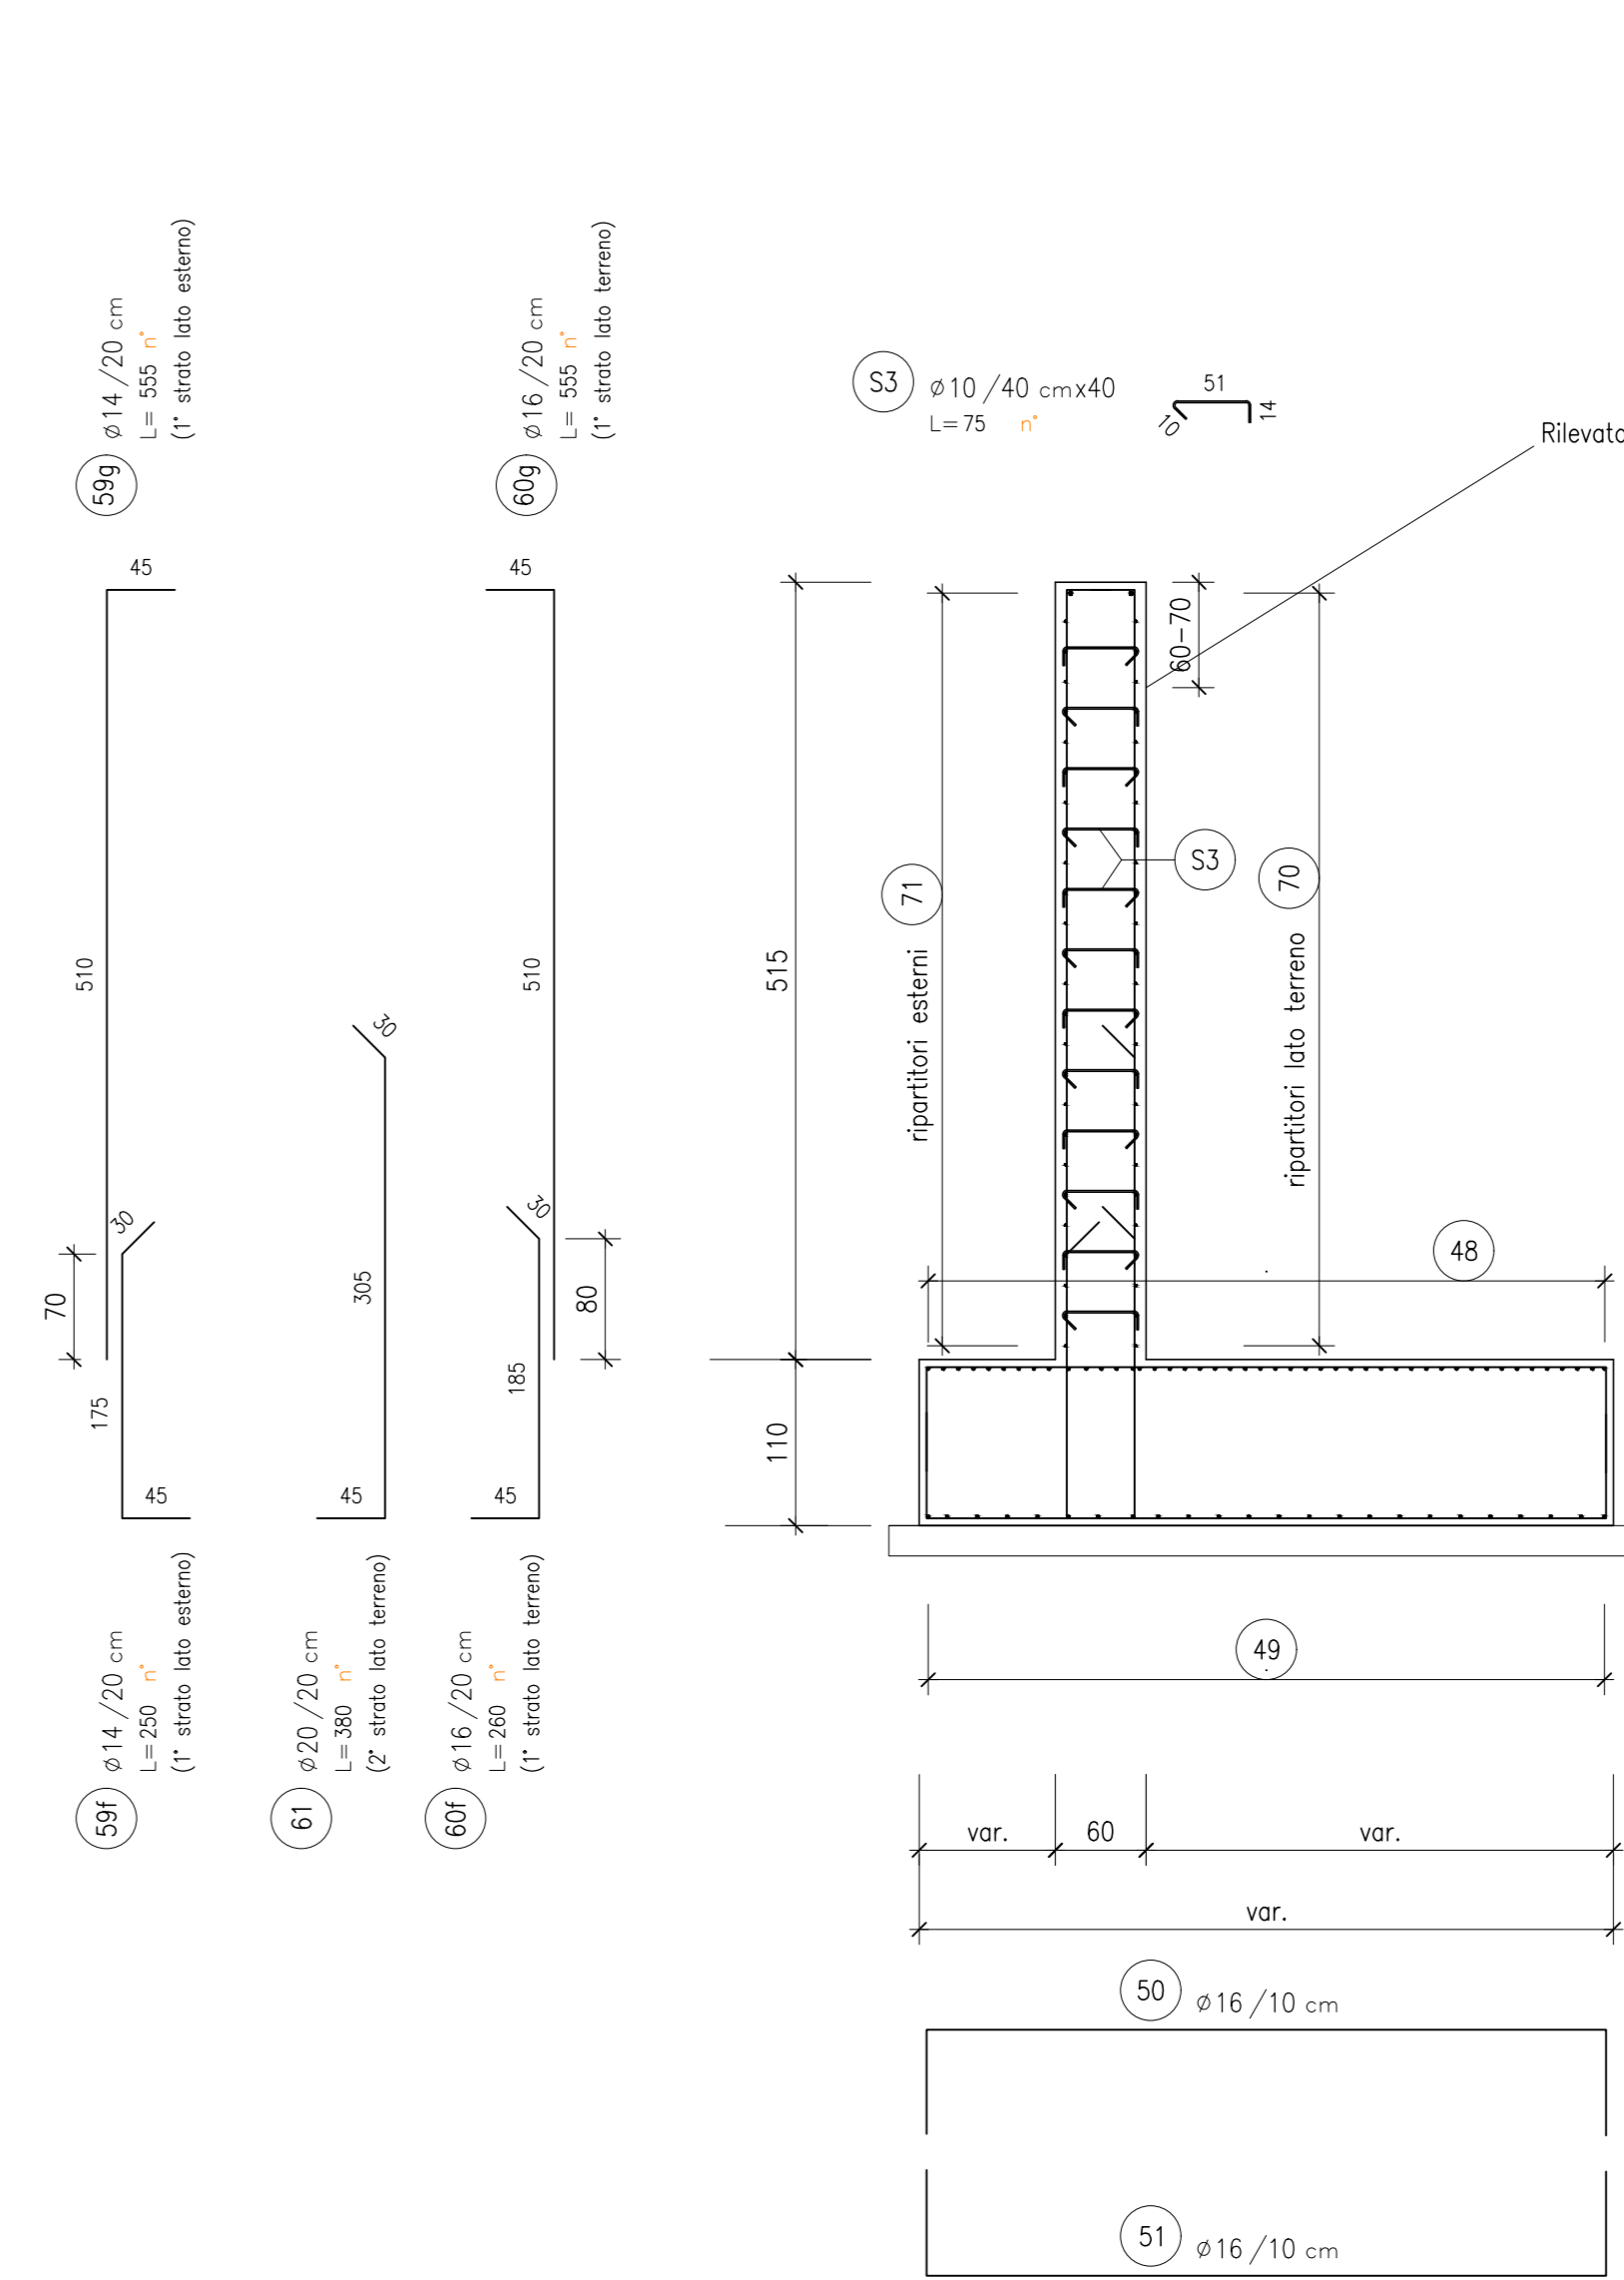


TABELLA FERRI

POS.	Num.	Ø [mm]	Lunghezza [cm]	TOTALE [m]	PESO [kg]
S9	42	14	250	105.00	128.88
S9a	42	14	690	289.80	350.20
S10	38	16	260	98.80	155.94
S10a	38	16	690	262.20	413.84
S11	38	20	380	144.40	356.11
S13	304	10	75	228.00	140.57
Totale Kg =				1543.54	

TABELLA FERRI


POS.	Num.	Ø [mm]	Lunghezza [cm]	TOTALE [m]	PESO [kg]
S9b	14	14	250	35.00	42.29
S9c	14	14	560	78.40	94.74
S10b	10	16	280	28.00	41.04
S10c	10	16	560	56.00	88.39
S11	10	20	380	38.00	93.71
S13	270	10	75	202.50	124.65
Totale Kg =				485.02	

TABELLA FERRI

POS.	Num.	Ø [mm]	Lunghezza [cm]	TOTALE [m]	PESO [kg]
S9d	27	14	250	67.50	81.57
S9e	27	14	655	178.85	213.71
S10d	23	16	260	59.80	84.38
S10e	23	16	695	160.25	241.41
S11	23	20	380	87.40	215.54
S13	165	10	75	123.75	78.30
Totale Kg =				922.90	

TABELLA FERRI

POS.	Num.	Ø [mm]	Lunghezza [cm]	TOTALE [m]	PESO [kg]
S9f	16	14	250	40.00	48.34
S9g	16	14	555	88.80	107.31
S10f	12	16	260	31.20	49.24
S10g	12	16	555	66.60	105.12
S11	12	20	290	33.60	82.86
S13	65	10	75	48.75	30.06
Totale Kg =				422.92	

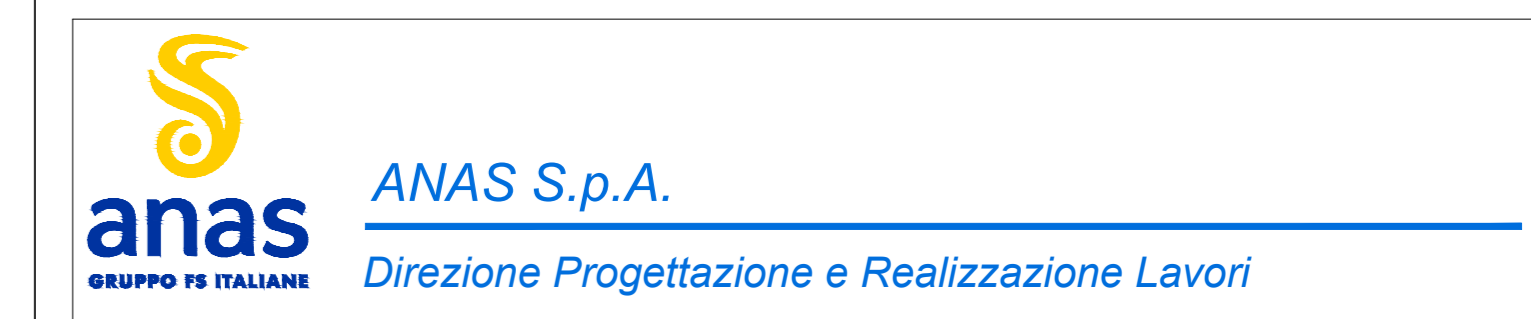

NUOVA S.S. 341 "GALLARATESE" - TRATTO DA SAMARATE A CONFINE CON LA PROVINCIA DI NOVARA - TRATTO NORD
STRALCIO FUNZIONALE DAL KM 6+500 (SVINCOLO S.S. 336 NORD) AL KM 8+844 (SVINCOLO AUTOSTRADA A8) "BRETTELLA DI GALLARATE"

PROGETTO ESECUTIVO

STUDIO CORONA Ing. Renato Del Prete	ING. RENATO DEL PRETE	ECOPLAN Arch. Nicola Fazio	EG Ing. Gabriele Esposito
UNING Ing. Renato Viani	SETAC Prof. Ing. Luigi Marzulli	ARKE' Ing. Roberto Agostini	DOT. GEOL. DANLO GILLO Dott. Geol. Danilo Gillo
ING. RENATO DEL PRETE	ING. RENATO DEL PRETE	ING. RENATO DEL PRETE	ING. RENATO DEL PRETE

HL 015
H-PROGETTO STRUTTURALE-OPERE PRINCIPALI
HL-SOTTOVIA ST04 - SVINCOLO S3336 - CONTROSTRADA SUD
 Armatura Scatolare - TAV. 5 di 6

CODICE PROGETTO	HL015-S01ST01STRAR05_A.dwg	REVISIONE	SCALA:
PROGETTO	HL015-S01ST01STRAR05_A.dwg		
CODICE ELAB.	S01ST01STRAR05		1:50
D			
C			
B			
A	EMMISSIONE	OCTOBRE 2020	ING. DANIELE TUPPITI
REV.	DESCRIZIONE	DATA	REDDATO / VERIFICATO / APPROVATO
			ING. VALERIO BAIETTI / ING. RENATO DEL PRETE