PIANTA IMPALCATO
SCALA 1:50

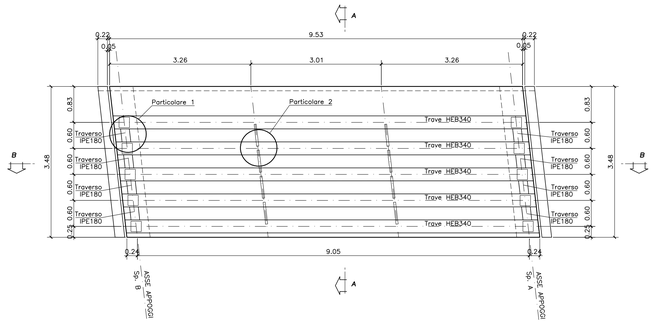

SEZIONE B–B
SCALA 1:50

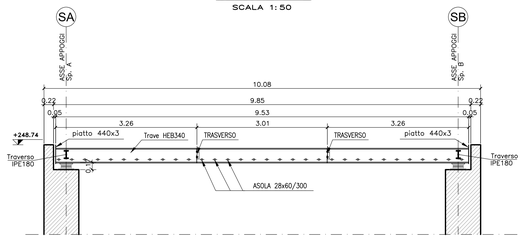

SEZIONE A–A
SCALA 1:20

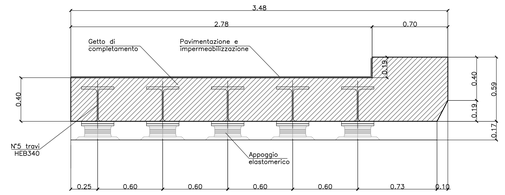

PARTICOLARE 1
SCALA 1:10

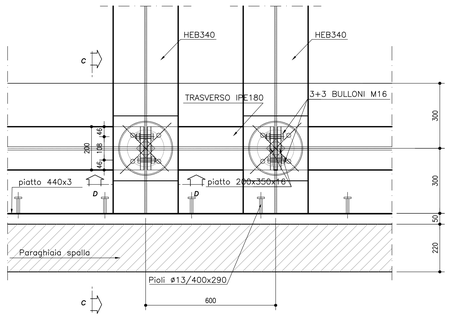

PARTICOLARE 2 – TRAVERSI DI MONTAGGIO
SCALA 1:10

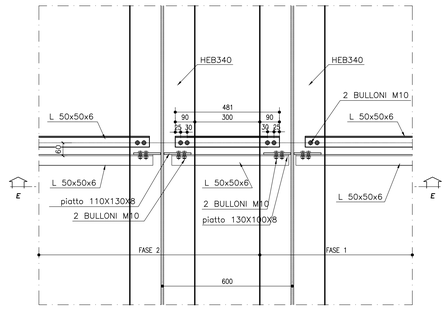

SEZIONE F–F
SCALA 1:5

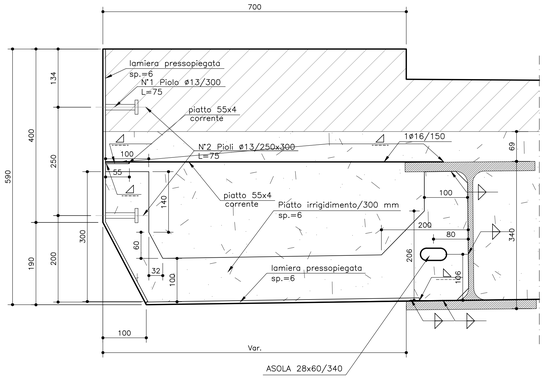

TRAVERSO IPE180
SCALA 1:5

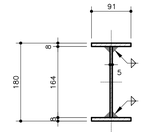

SEZIONE C–C
SCALA 1:10

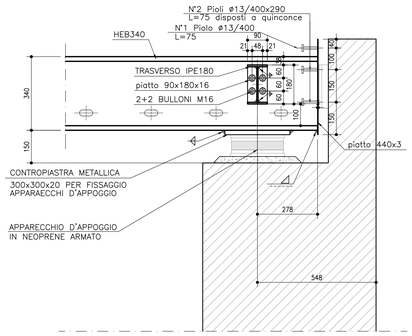

SEZIONE E–E
SCALA 1:10

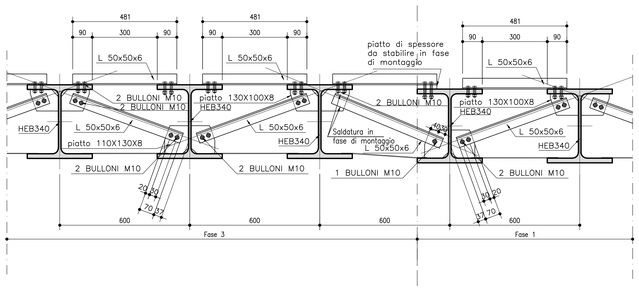

SEZIONE D–D
SCALA 1:10

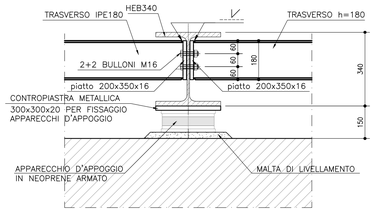

PARTIOLARE ASOLATURA TRAVI HEB340
SCALA 1:10

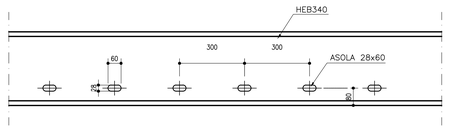

PIANTA
SCALA 1:10

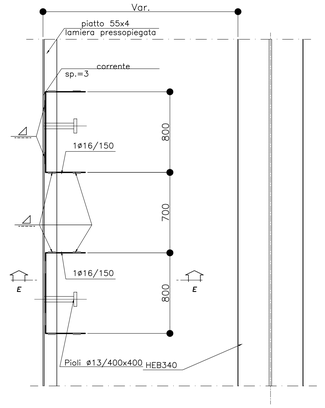

SEZIONE TIPICA TRAVE HEB340
SCALA 1:10

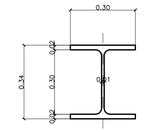

NOTA:
Per la tabella materiali si rimanda all'elaborato HM001_V03ST02STRDI01_A

ANAS S.p.A.
Direzione Progettazione e Realizzazione Lavori

NUOVA S.S. 341 "GALLARATESE" - TRATTO DA SAMARATE A CONFINE CON LA PROVINCIA DI NOVARA - TRATTO NORD

STRALCIO FUNZIONALE DAL KM 6+500 (SVINCOLO S.S. 336 NORD) AL KM 8+844 (SVINCOLO AUTOSTRADA A8) "BRETELLA DI GALLARATE"

PROGETTO ESECUTIVO

STUDIO CORONA Ing. Renato Vaira	Ing. Valerio Bajetti	ING. RENATO DEL PRETE Ing. Renato Del Prete	ECOPLAN Arch. Nicoletta Fratino	Ing. Gabriele Inoncito
CONSORZIO UNING Società GA&M	SETAC Prof. Ing. Matteo Ranieri	ARKE' INGEGNERIA Prof. Ing. Luigi Monteriso		DOTT. GEOL. DANILO GALLO Dott. Geol. Danilo Gallo
VISTO: IL RESPONSABILE DEL PROCEDIMENTO Dott. Ing. Giancarlo LUONGO	RESPONSABILE INTEGRAZIONE DELLE PRESTAZIONI SPECIALISTICHE Ing. Renato DEL PRETE	IL PROGETTISTA FIRMATARIO DELLA PRESTAZIONE Ing. Valerio BAJETTI	GEOLOGO Prof. Ing. Matteo Luigi MONTERISI	COORDINATORE DELLA SICUREZZA IN FASE DI PROGETTAZIONE Ing. Fabrizio BARETTI

HM014	H - PROGETTO STRUTTURALE - OPERE PRINCIPALI HM - ST05 - AMPLIAMENTO SOTTOVIA - CARREGGIATA NORD A8 CARPENTERIA IMPALCATO				
CODICE PROGETTO		NOME FILE		REVISIONE	SCALA:
PROGETTO: MI533	LIV. PROG.: E	N. PROG.: 1801	CODICE ELAB.: V03ST02STRCP01	A	Varie

REV.	DESCRIZIONE	DATA	REDATTO	VERIFICATO	APPROVATO
C					
B					
A	EMISSIONE	MAGGIO 2021	ING. ENRICO QUINTAVALLE	ING. VALERIO BAJETTI	ING. RENATO DEL PRETE