PIANTA STATO DI FATTO
SCALA 1:100

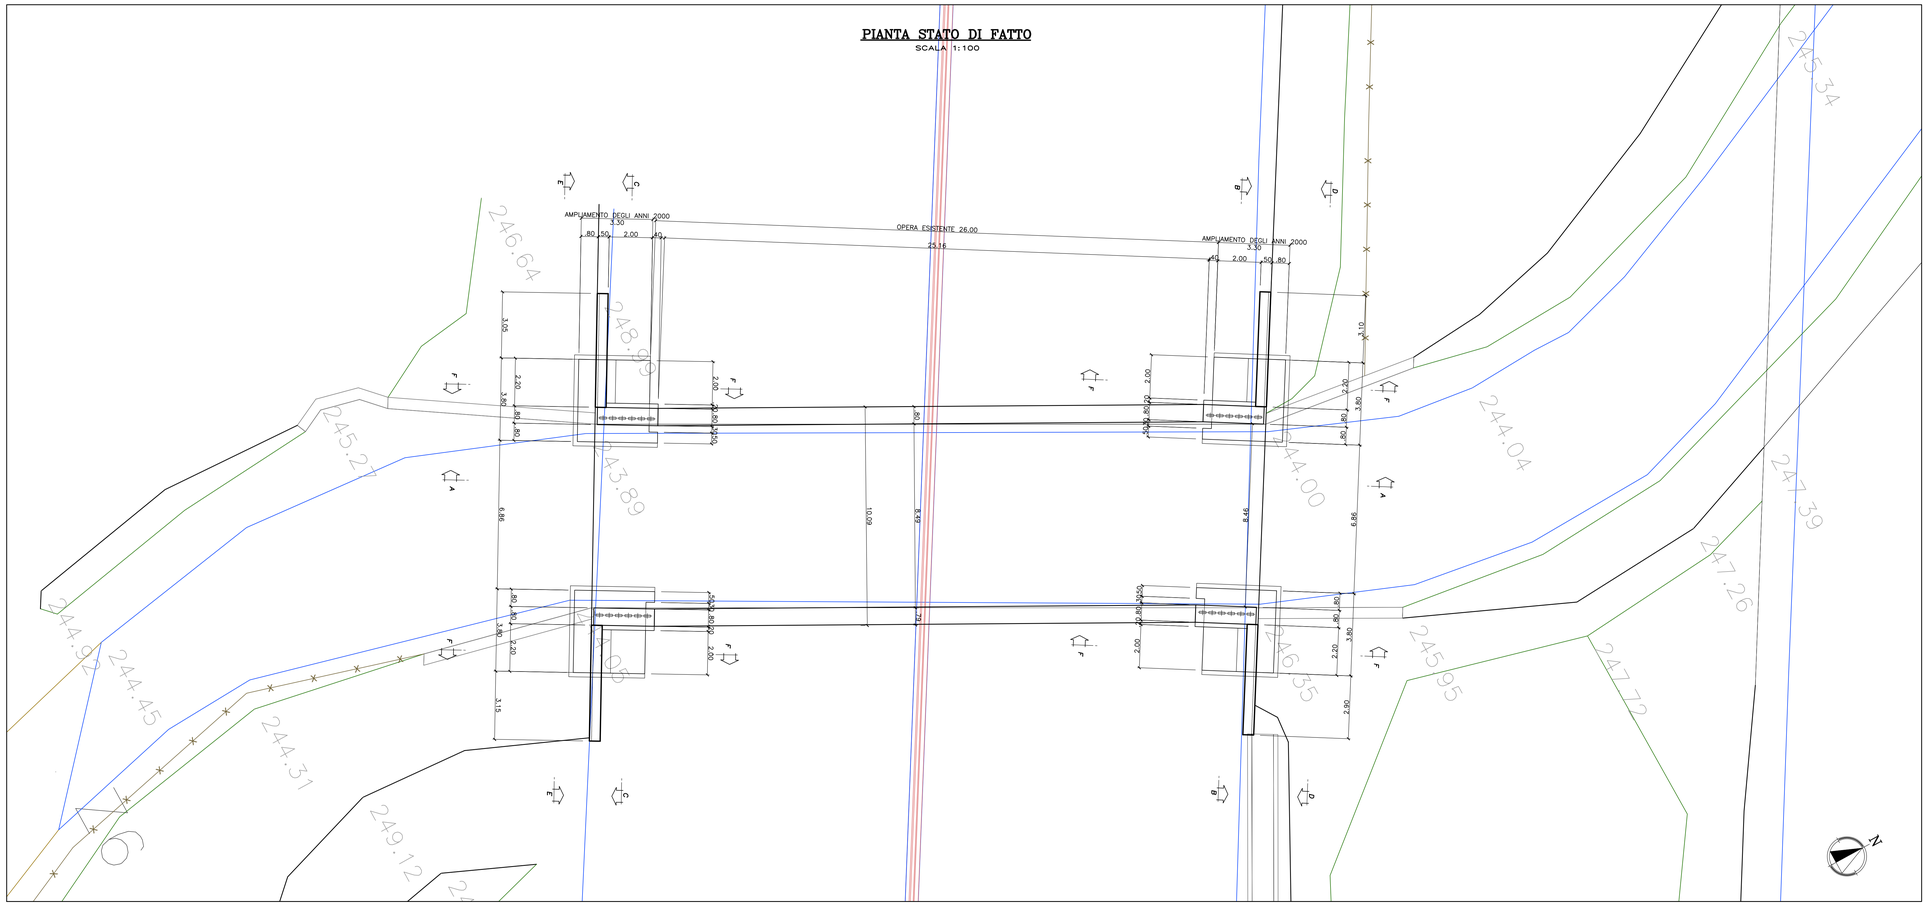

SEZIONE A–A
SCALA 1:100

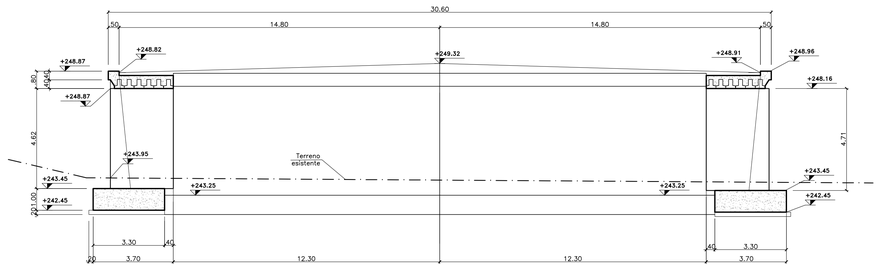

SEZIONE B–B
SCALA 1:100

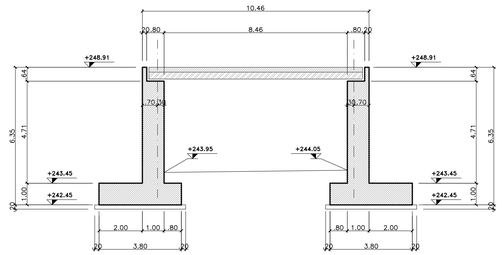

SEZIONE C–C
SCALA 1:100

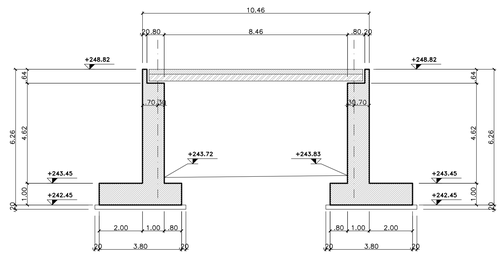

SEZIONE A–A
PARTICOLARE IMPALCATO IN DX
SCALA 1:20

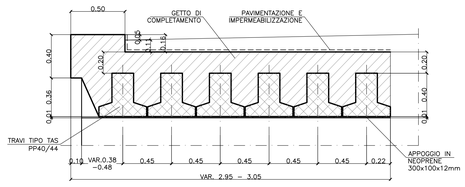

SEZIONE A–A
PARTICOLARE IMPALCATO IN SX
SCALA 1:20

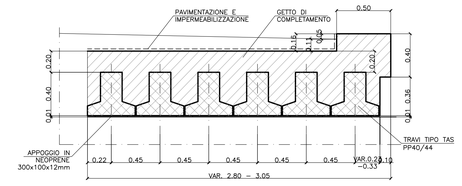

VISTA D–D
SCALA 1:100

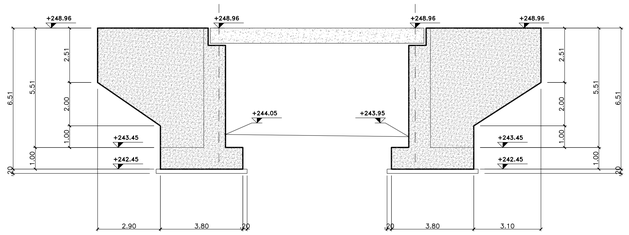

VISTA E–E
SCALA 1:100

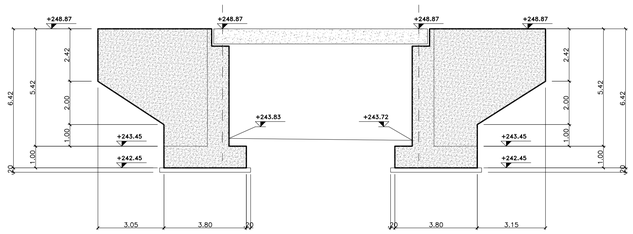

SEZIONE F–F
SCALA 1:100

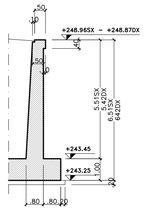

SEZIONE TIPICA
TRAVE TAS PP 40/44
SCALA 1:10

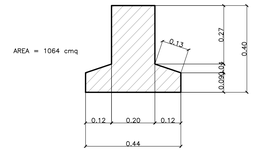

NOTA:
Per la tabella materiali si rimanda all'elaborato HM001_V03ST02STRDI01_A

ANAS S.p.A.
Direzione Progettazione e Realizzazione Lavori

NUOVA S.S. 341 "GALLARATESE" - TRATTO DA SAMARATE A CONFINE CON LA PROVINCIA DI NOVARA - TRATTO NORD

STRALCIO FUNZIONALE DAL KM 6+500 (SVINCOLO S.S. 336 NORD) AL KM 8+844 (SVINCOLO AUTOSTRADA A8) "BRETELLA DI GALLARATE"

PROGETTO ESECUTIVO

STUDIO CORONA – Ing. Renato Vaira	Ing. Valerio Bajetti	ING. RENATO DEL PRETE – Ing. Renato Del Prete	ECOPLAN – Arch. Nicoletta Fratino	Ing. Gabriele Invernotti
CONSORZIO UNING – Ing. Matteo Ranieri	SETAC srl – Prof. Ing. Luigi Monterisi	ARKE' INGEGNERIA S.r.l. – Ing. Gioacchino Angarano	DOTT. GEOL. DANILO GALLO – Dott. Geol. Danilo Gallo	

VISTO: IL RESPONSABILE DEL PROCEDIMENTO – Dott. Ing. Giancarlo LUONGO

RESPONSABILE INTEGRAZIONE DELLE PRESTAZIONI SPECIALISTICHE – Ing. Romeo DE LUCA

IL PROGETTISTA FIRMATARIO DELLA PRESTAZIONE – Ing. Valerio BAJETTI

GEOLOGO – Prof. Ing. Luigi MONTERISI

COORDINATORE DELLA SICUREZZA IN FASE DI PROGETTAZIONE – Ing. Fabrizio BARTOLI

HM021	**H - PROGETTO STRUTTURALE - OPERE PRINCIPALI**
	HM - ST05 - AMPLIAMENTO SOTTOVIA - CARREGGIATA NORD A8
	STATO DI FATTO - PIANTA E SEZIONI

CODICE PROGETTO				NOME FILE	REVISIONE	SCALA:
PROGETTO	LIV. PROG.	N. PROG.		HM021_V03ST02STRDI06A_Stato di fatto.dwg		
MI533	E	1801	CODICE ELAB.	V03ST02STRDI06	A	1:10 / 1:20 / 1:100

REV.	DESCRIZIONE	DATA	REDATTO	VERIFICATO	APPROVATO
C					
B					
A	EMISSIONE	MAGGIO 2021	ING. ENRICO QUINTAVALLE	ING. VALERIO BAJETTI	ING. RENATO DEL PRETE