


PUNTI	COORDINATE X,Y	
	X(EST)	Y(NORD)
1	122471.5452	241583.5142
2	122470.6644	241578.2084
3	122476.3319	241580.6327
4	122475.4527	241575.3259
5	122481.1084	241577.8320
6	122480.2179	241572.4573
7	122485.9869	241574.9715
8	122485.1078	241569.6656
9	122490.7635	241572.1707
10	122489.8732	241566.7969
11	122495.5508	241569.2888
12	122494.6610	241563.9147

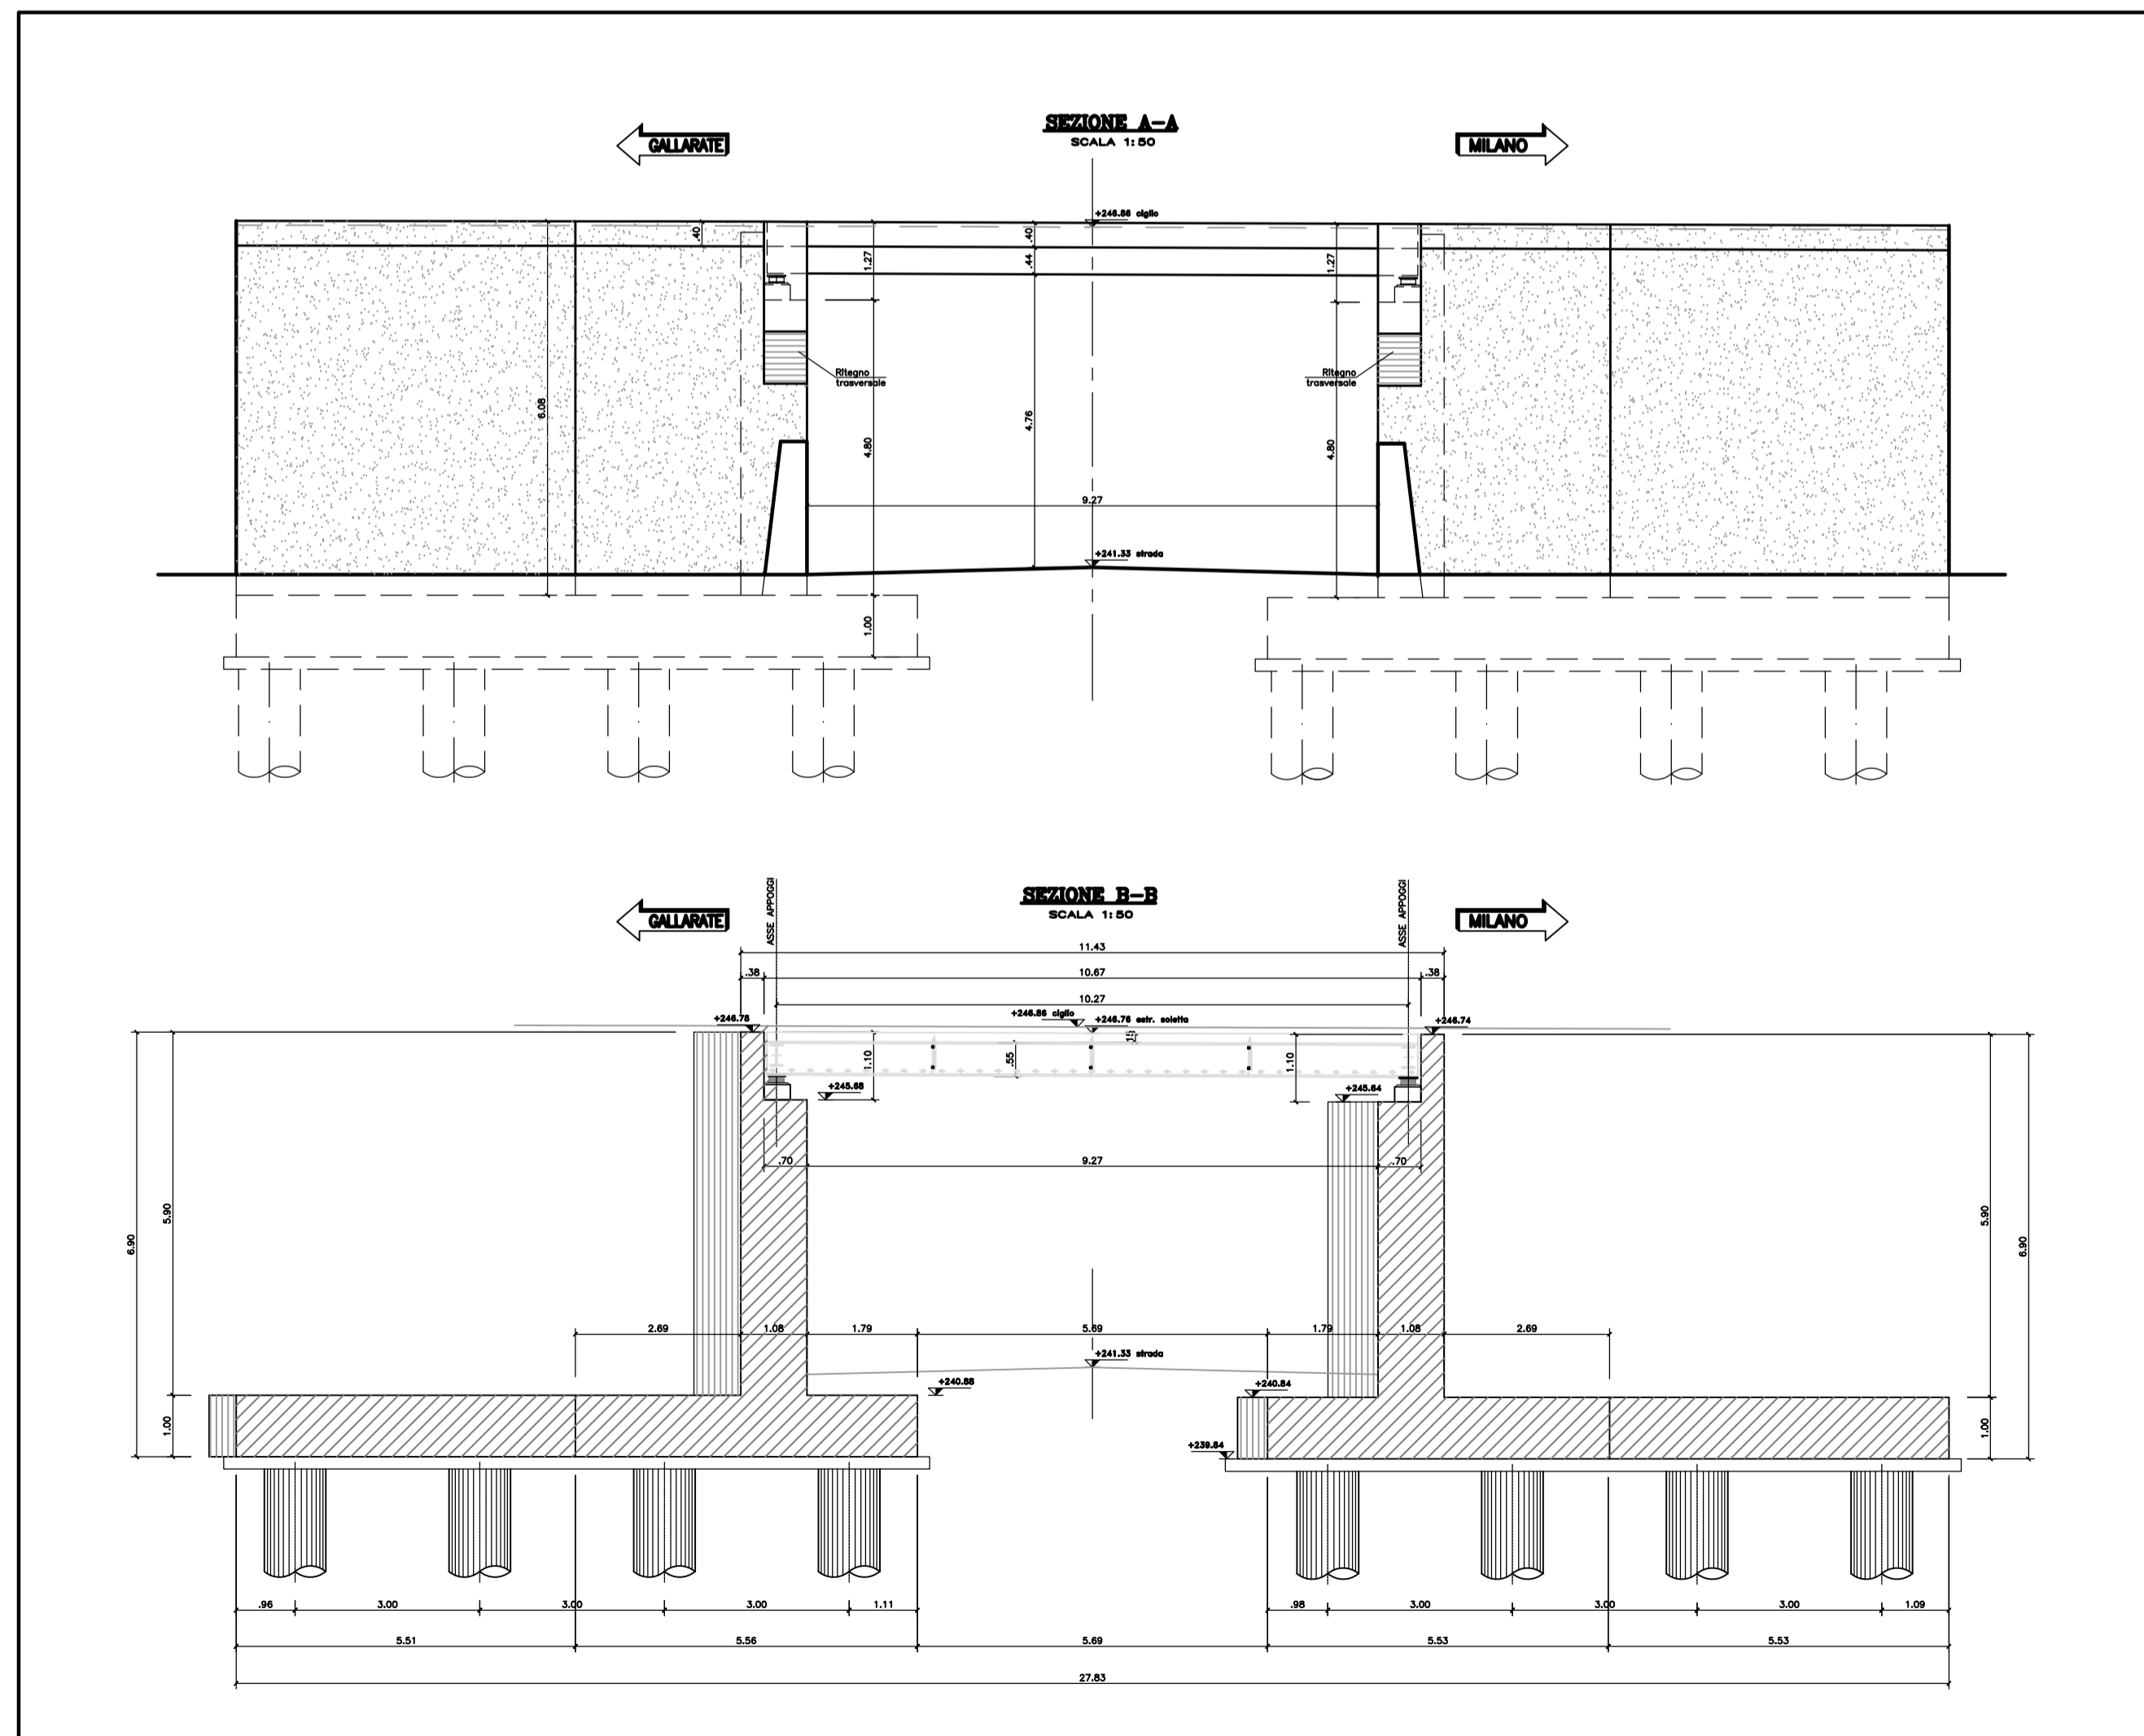

NOTA:  
Per la tabella materiali si rimanda all'elaborato HN001\_V03ST03STRDI01\_A

**ANAS S.p.A.**  
Direzione Progettazione e Realizzazione Lavori

NUOVA S.S. 341 "GALLARATESE" - TRATTO DA SAMARATE A CONFINE  
CON LA PROVINCIA DI NOVARA - TRATTO NORD  
**STRALCIO FUNZIONALE DAL KM 6+500 (SVINCOLO S.S. 336 NORD)  
AL KM 8+844 (SVINCOLO AUTOSTRADA A8)  
"BRETTELLA DI GALLARATE"**

**PROGETTO ESECUTIVO**

<b>STUDIO CORONA</b>	<b>ING. RENATO DEL PRETE</b> Ingegnere Incarico: Direttore Tecnico N. 5073	<b>ECOPLAN</b> Arch. Nicoletta Fratini Architetta Incarico: Architetto N. 64623	<b>GE</b> Ingegnere & Costruzioni S.r.l.
<b>UNING</b> Ingegnere Incarico: Ingegnere N. 64623	<b>SETAC</b> Ingegnere Incarico: Ingegnere N. 5073	<b>ARKE</b> Ingegnere S.r.l. Incarico: Ingegnere N. 64623	<b>DOTT. GEOL. DANILLO GALLO</b> Geologo Incarico: Geologo N. 10102
<b>ING. RENATO VARRA</b> Ingegnere Incarico: Ingegnere N. 64623	<b>ING. LUIGI MONTERISI</b> Ingegnere Incarico: Ingegnere N. 5073	<b>ING. GIOACCHINO ANGERANO</b> Ingegnere Incarico: Ingegnere N. 5073	<b>DOTT. GEOL. DANILLO GALLO</b> Geologo Incarico: Geologo N. 10102
<b>VISTO IL RESPONSABILE DEL PROCEDIMENTO</b>	<b>RESPONSABILE INTEGRAZIONE DELLE PRESTAZIONI SPECIALISTICHE</b>	<b>IL PROGETTISTA FIRMATARIO DELLA PRESTAZIONE</b>	<b>COORDINATORE DELLA SICUREZZA IN FASE DI PROGETTAZIONE</b>
Ing. Renato VARRA	Ing. Renato DEL PRETE	Ing. Valerio BAJETTI	Ing. Fabrizio BAJETTI

**HN008**  
**H - PROGETTO STRUTTURALE - OPERE PRINCIPALI**  
**HN - ST06 - AMPLIAMENTO SOTTOVIA - CARREGGIATA SUD A8**  
PIANTA FONDAZIONI, SEZIONI LONGITUDINALI SULLE SPALLE E TRACCIAMENTO

CODICE PROGETTO	NOME FILE	REVISIONE	SCALA:
MI 533 E 1801	HN008-V03ST03STRDI03_A_Pianta_fondazioni.dwg	A	1:100 1:50
PROGETTO	LIV. PROG.	N. PROG.	CODICE ELAB.
MI 533	E	1801	V03ST03STRDI03
REV.	DESCRIZIONE	DATA	REDDATTO VERIFICATO APPROVATO
A	EMMISSIONE	MAGGIO 2021	ING. ENRICO QUINTAVALLE ING. VALERIO BAJETTI ING. RENATO DEL PRETE