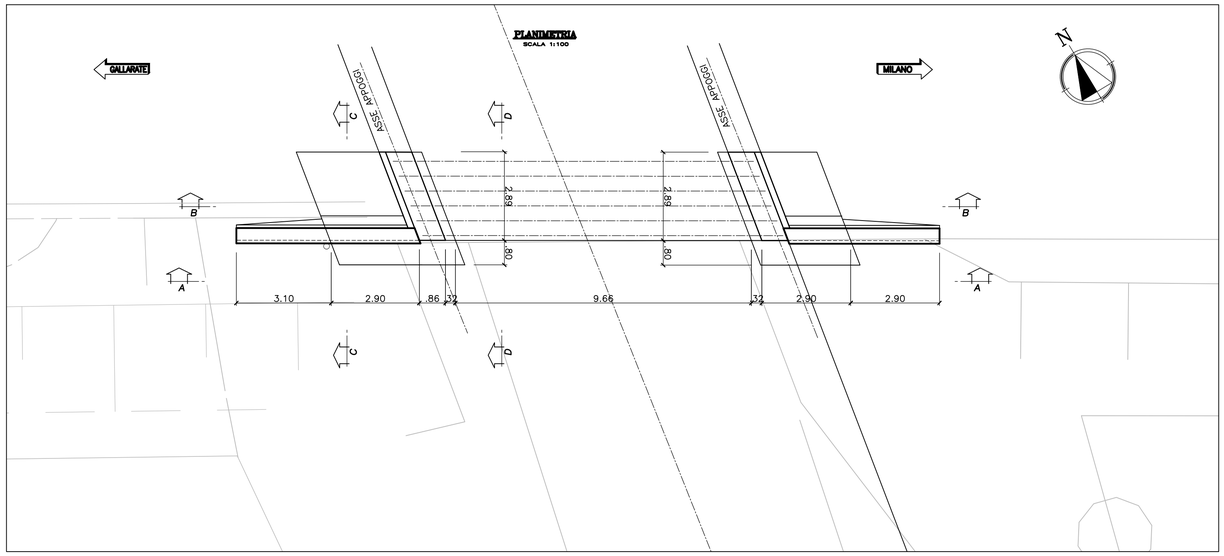

VISTA A–A
SCALA 1:100

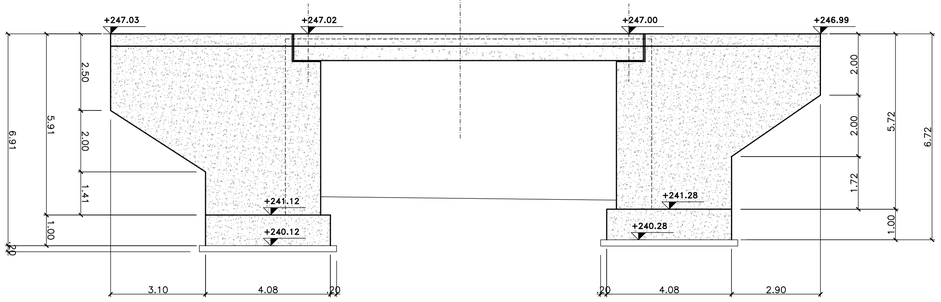

SEZIONE B–B
SCALA 1:100

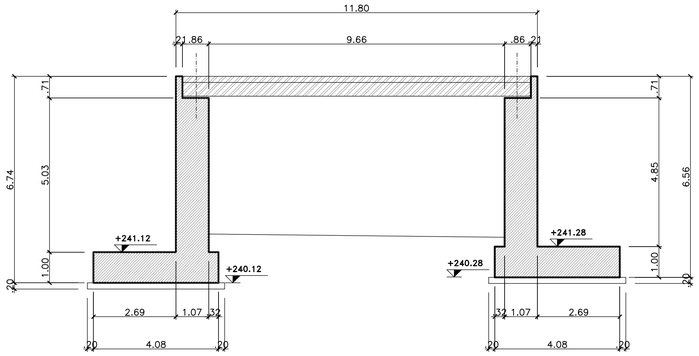

SEZIONE D–D
SCALA 1:100

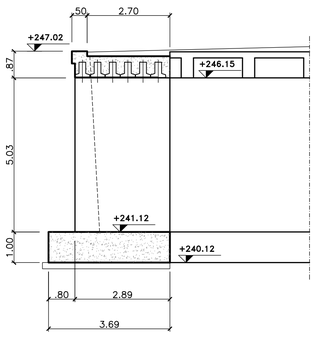

SEZIONE C–C
SCALA 1:100

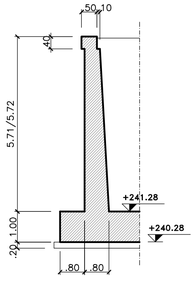

SEZIONE TRASVERSALE IMPALCATO
SCALA 1:20

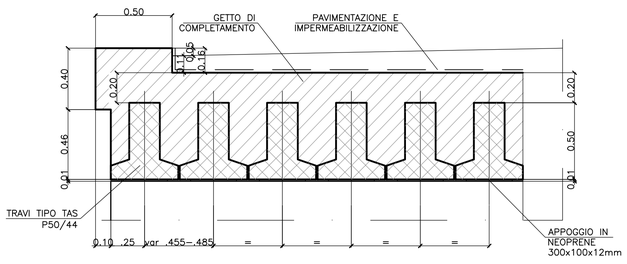

SEZIONE TIPICA TRAVE TAS P 50/44
SCALA 1:10

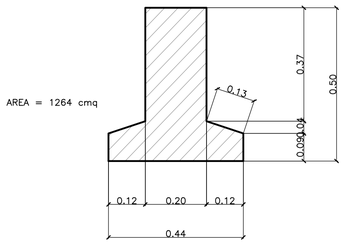

NOTA:
Per la tabella materiali si rimanda all'elaborato HN001_V03ST03STRDI01_A

ANAS S.p.A.
Direzione Progettazione e Realizzazione Lavori

NUOVA S.S. 341 "GALLARATESE" - TRATTO DA SAMARATE A CONFINE CON LA PROVINCIA DI NOVARA - TRATTO NORD

STRALCIO FUNZIONALE DAL KM 6+500 (SVINCOLO S.S. 336 NORD) AL KM 8+844 (SVINCOLO AUTOSTRADA A8) "BRETELLA DI GALLARATE"

PROGETTO ESECUTIVO

STUDIO CORONA Ing. Renato Vaira Ordine degli Ingg. di Torino e Provincia n° 4853 W	Ing. Valerio Bajetti Ordine degli Ingg. di Roma e provincia n° A-26211	ING. RENATO DEL PRETE Ing. Renato Del Prete Ordine degli Ingg. di Bari e provincia n° 5073	ECOPLAN Arch. Nicoletta Frattini Ordine degli Archi. di Torino e provincia n° A-6453	(&G Engineering & Graphics S.r.l.) Ing. Gabriele Incecchi Ordine degli Ingg. di Roma e provincia n° A-21102
	CONSORZIO UNING Società designata: GA&M Prof. Ing. Matteo Ranieri Ordine degli Ingg. di Bari e provincia n° 1137	SETAC Srl Prof. Ing. Luigi Monterisi Ordine degli Ingg. di Bari e provincia	ARKE' INGEGNERIA s.r.l. Ing. Gioacchino Angarano Ordine degli Ingg. di Bari e provincia	DOTT. GEOL. DANILO GALLO Dott. Geol. Danilo Gallo Ordine dei Geologi della Regione Puglia
VISTO: IL RESPONSABILE DEL PROCEDIMENTO Dott. Ing. Giancarlo LUONGO	RESPONSABILE INTEGRAZIONE DELLE PRESTAZIONI SPECIALISTICHE Ing. Renato DEL PRETE	IL PROGETTISTA FIRMATARIO DELLA PRESTAZIONE Ing. Valerio BAJETTI	GEOLOGO Prof. Ing. Geol. Luigi MONTERISI	COORDINATORE DELLA SICUREZZA IN FASE DI PROGETTAZIONE Ing. Fabrizio BAJETTI

HN020

H - PROGETTO STRUTTURALE - OPERE PRINCIPALI

HN - ST06 - AMPLIAMENTO SOTTOVIA - CARREGGIATA SUD A8

STATO DI FATTO - PIANTE E SEZIONI

CODICE PROGETTO				NOME FILE	REVISIONE	SCALA:
PROGETTO	LIV. PROG.	N. PROG.		HN020-V03ST03STRDI06_A_Stato di fatto.dwg		
MI533	E	1801	CODICE ELAB.	V03ST03STRDI06	A	varie

REV.	DESCRIZIONE	DATA	REDATTO	VERIFICATO	APPROVATO
C					
B					
A	EMISSIONE	MAGGIO 2021	ING. ENRICO QUINTAVALLE	ING. VALERIO BAJETTI	ING. RENATO DEL PRETE