



DIAFRAMMI CENTRALI E LATERALI scala 1:20

PIANTA PANNELLO PRIMARIO

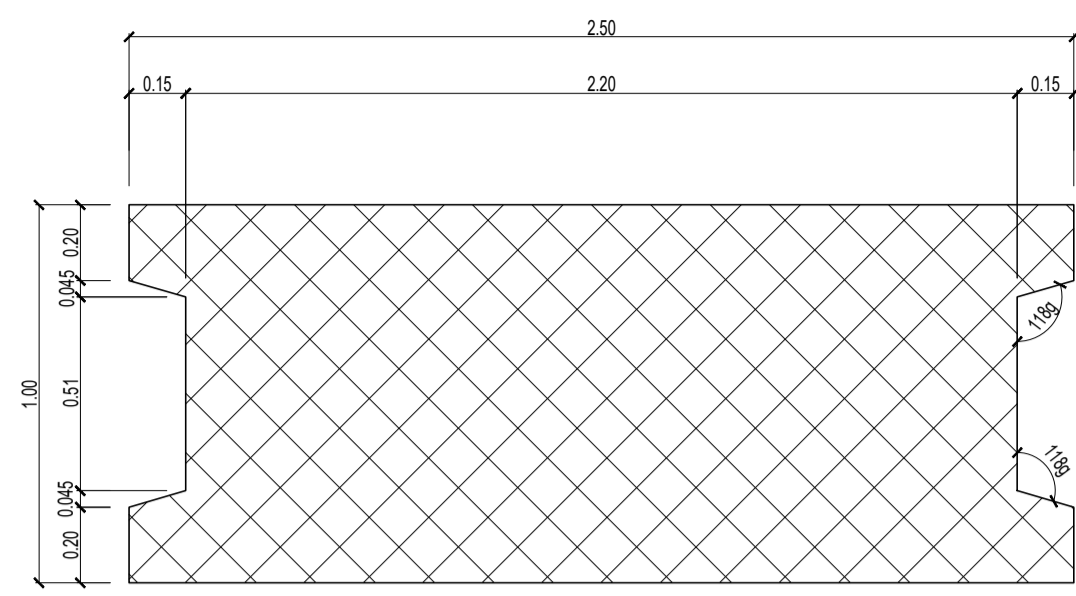


PIANTA PANNELLO SECONDARIO


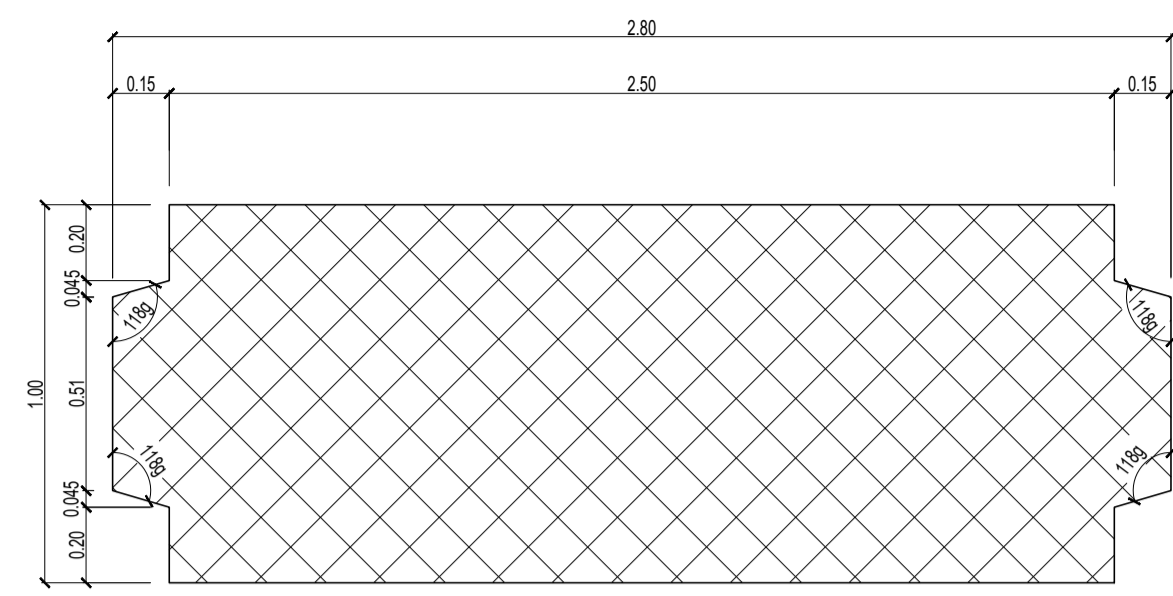


DIAFRAMMI scala 1:20


PIANTA PANNELLO PRIMARIO ATTREZZATO CON TUBI SONICI

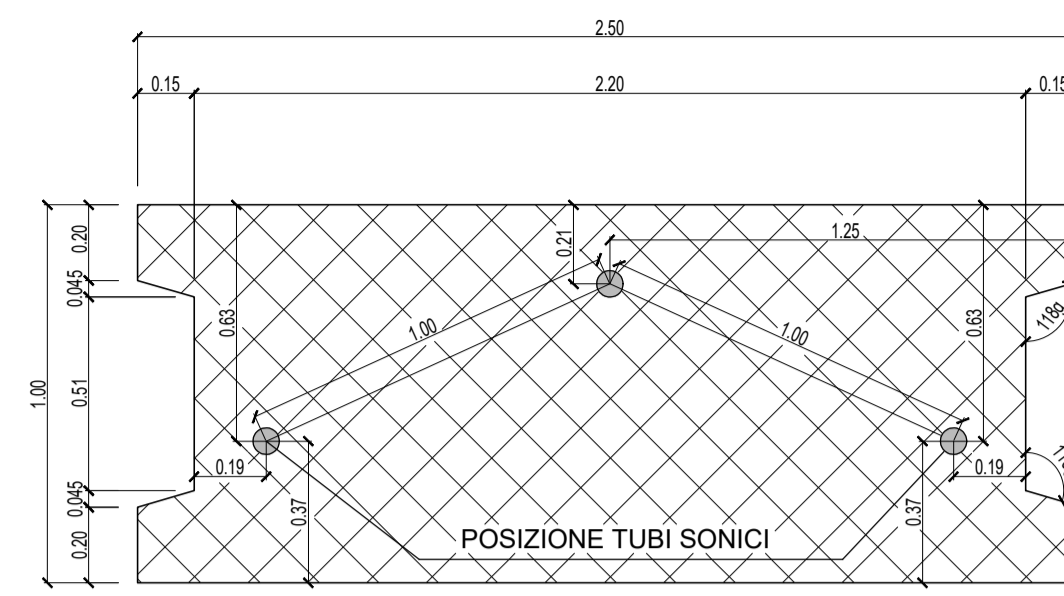


PIANTA PANNELLO SECONDARIO ATTREZZATO CON TUBI INCLINOMETRICI

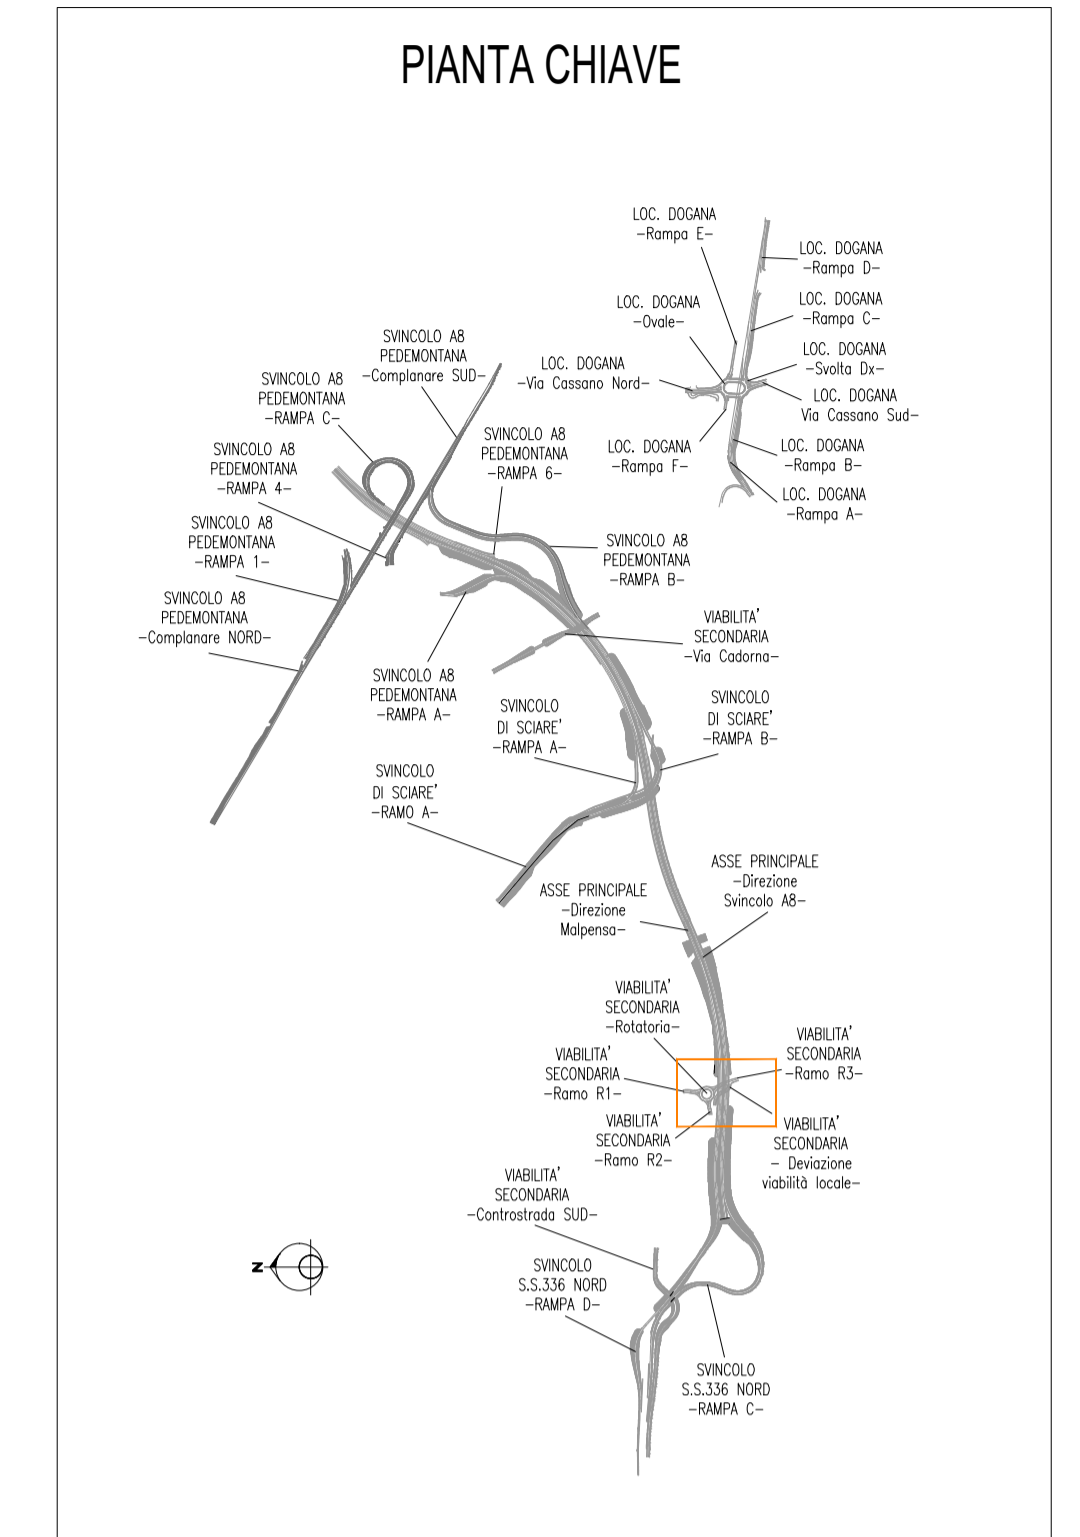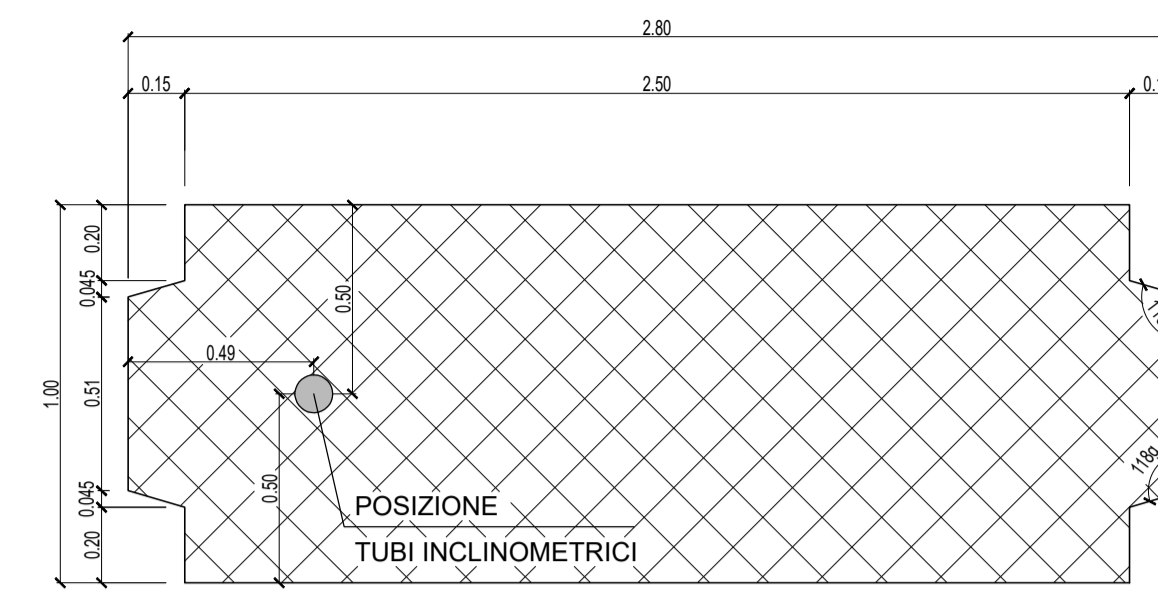


PROFILO A-A' DIAFRAMMI LATERLI IN SINISTRA  
Scala 1:200

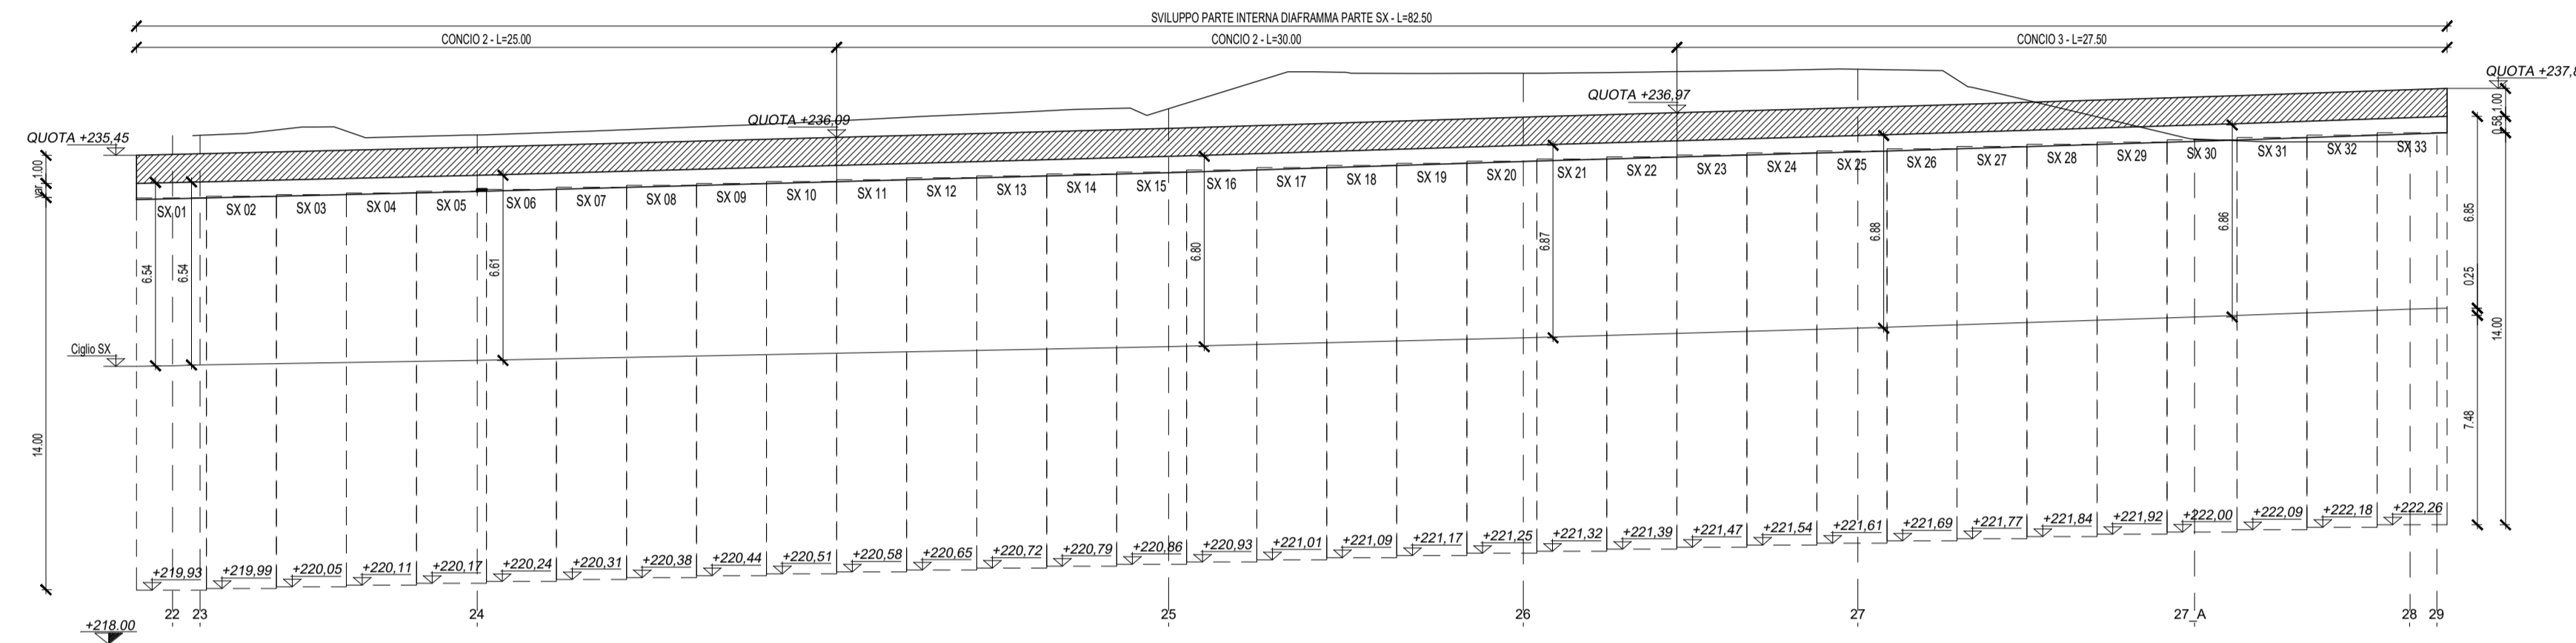

PROFILO B-B' DIAFRAMMI CENTRALI IN ASSE  
Scala 1:200

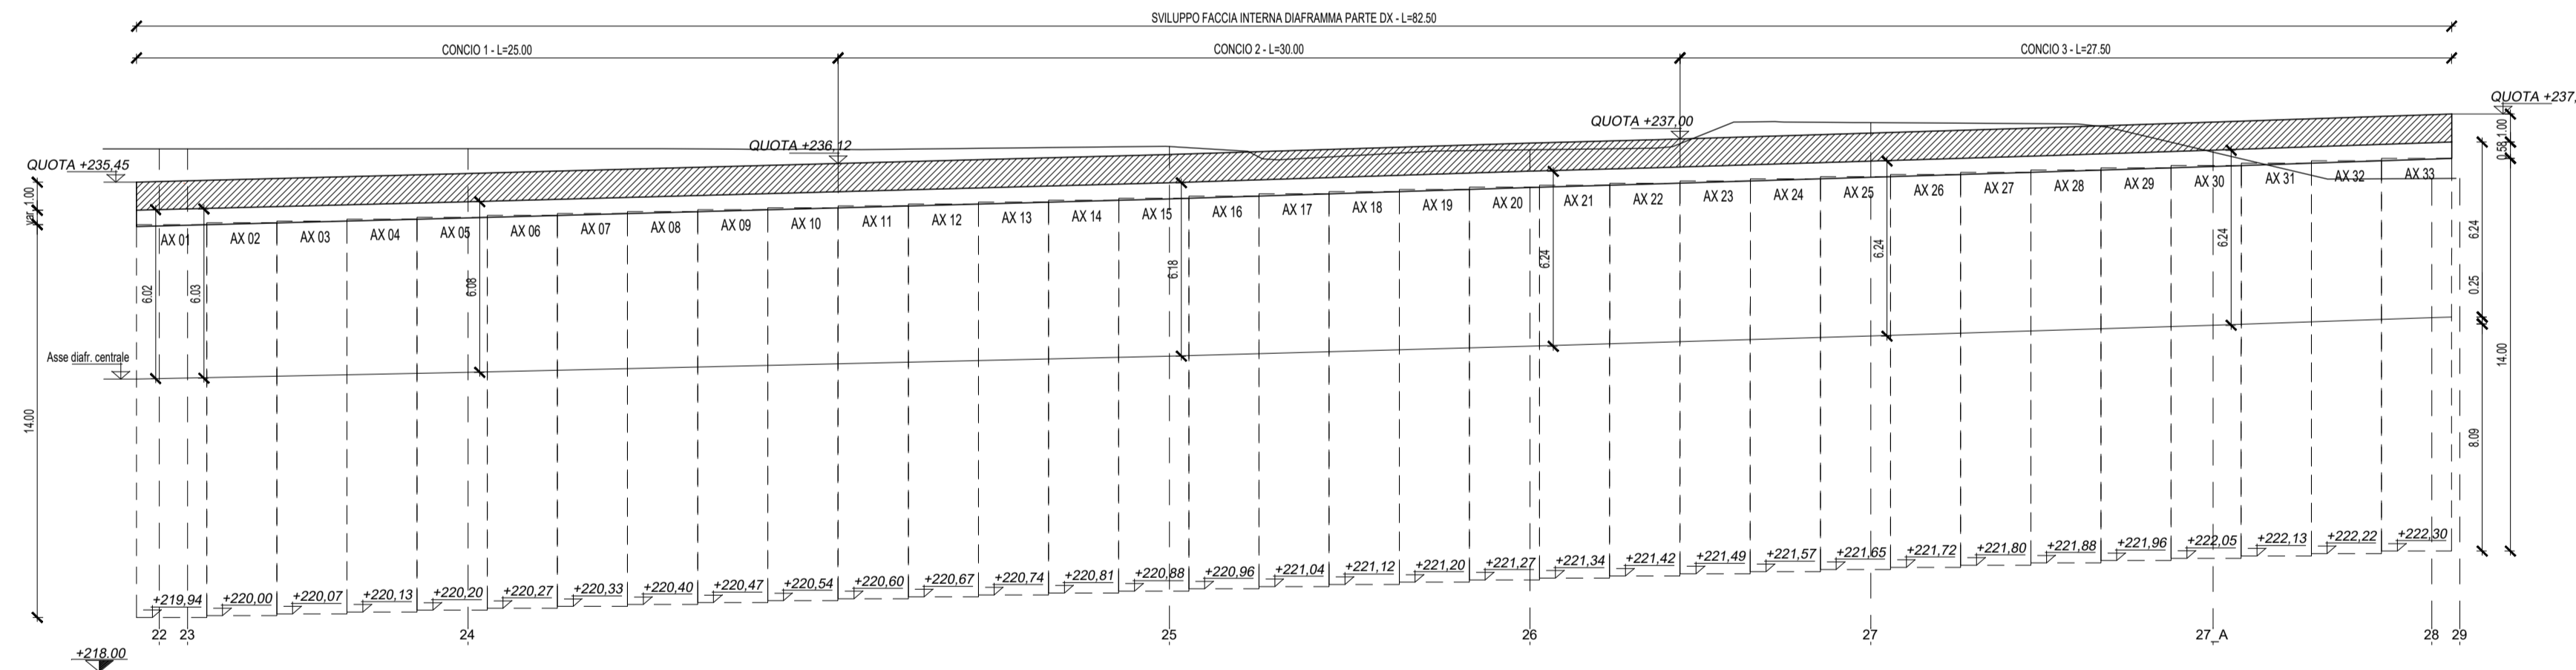

PROFILO C-C' DIAFRAMMI LATERALI IN DESTRA  
Scala 1:200

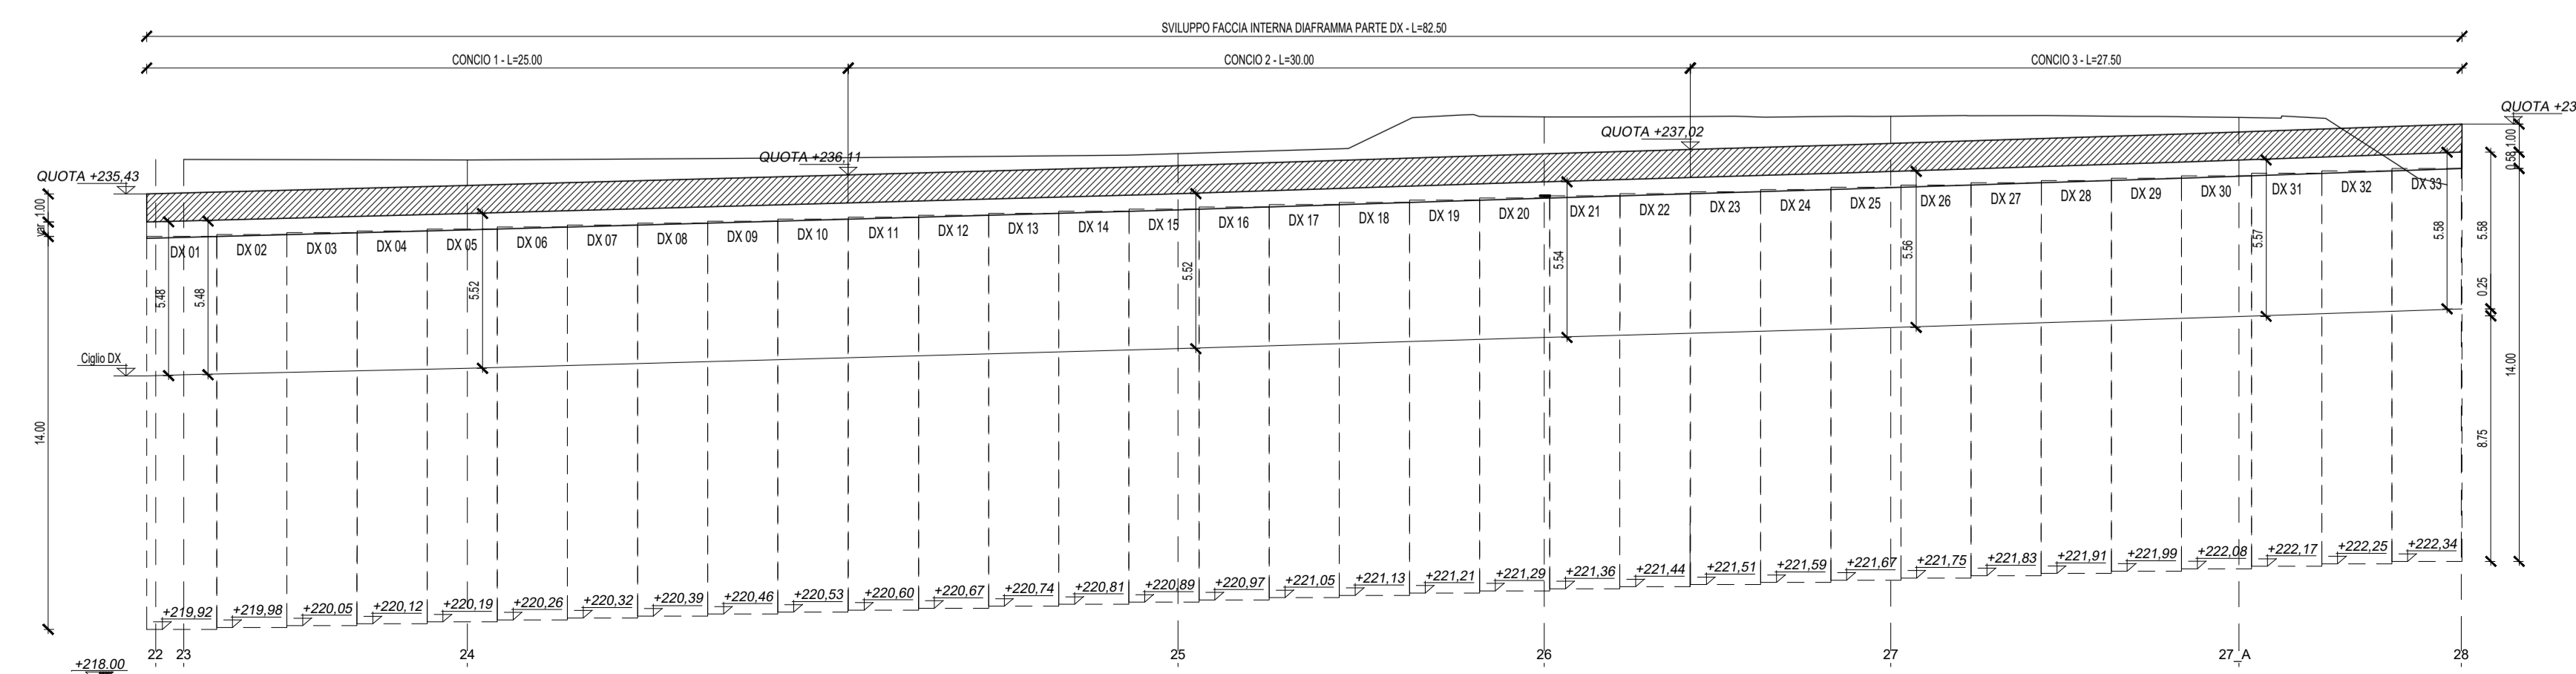

**anas** ANAS S.p.A.  
GRUPPO FS ITALIANE Direzione Progettazione e Realizzazione Lavori

NUOVA S.S. 341 "GALLARATESE" - TRATTO DA SAMARATE A CONFINE CON LA PROVINCIA DI NOVARA - TRATTO NORD  
STRALCIO FUNZIONALE DAL KM 6+500 (SVINCOLO S.S. 336 NORD) AL KM 8+844 (SVINCOLO AUTOSTRADA A8) "BRETTELLA DI GALLARATE"

PROGETTO ESECUTIVO

<b>STUDIO CORONA</b> Ing. Valerio Bajetti Cassa di Roma e provincia P. 00187	<b>ING. RENATO DEL PRETE</b> Ing. Renato Del Prete Cassa di Roma e provincia P. 00187	<b>ECOPLAN</b> Arch. Nicoletta Frattini Cassa di Roma e provincia P. 00187	<b>GC</b> GEOLOGIA Ing. Gabriele Incedini Cassa di Roma e provincia P. 00187
<b>UNING</b> Ing. Renato Vaira Cassa di Roma e provincia P. 00187	<b>SETAC</b> Prof. Ing. Luigi Monterisi Cassa di Roma e provincia P. 00187	<b>ARKE</b> Ing. Gioacchino Angarano Cassa di Roma e provincia P. 00187	<b>DOTT. GEOL. DANILLO GALLO</b> Dott. Geol. Danilo Gallo Cassa di Roma e provincia P. 00187

VISTO IL RESPONSABILE DEL PROCEDIMENTO: Dott. Ing. Giancarlo LUONGO

RESPONSABILE DELLE PRESTAZIONI SPECIALISTICHE: Ing. Renato DEL PRETE

IL PROGETTISTA FIRMATARIO DELLA PRESTAZIONE: Ing. Valerio BAJETTI

GEOLOGO: Prof. Ing. Geol. Luigi MONTERISI

COORDINATORE DELLA SICUREZZA IN FASE DI PROGETTAZIONE: Dott. Ing. Gaetano RANIERI

HO003

H-PROGETTO STRUTTURALE OPERE PRINCIPALI  
HO - GA05 - GALLERIA ARTIFICIALE PROG. 6+840  
Pianta e profilo diaframmi

CODICE PROGETTO	NOME FILE	REVISIONE	SCALA:
PROGETTO: M1533 E 1801	HO003_P00GA01STRCP01_A.dwg	A	1:20 - 1:200
CODICE ELAB: P00GA01STRCP01			
D			
C			
B			
A	EMISSIONE	MARZO 2021	PROF. ING. LUIGI MONTERISI
REV.	DESCRIZIONE	DATA	REDDATTO
			ING. VALERIO BAJETTI
			ING. RENATO DEL PRETE
			VERIFICATO
			APPROVATO