


Sezione trasversale D-D' Tipo
Scala 1:100

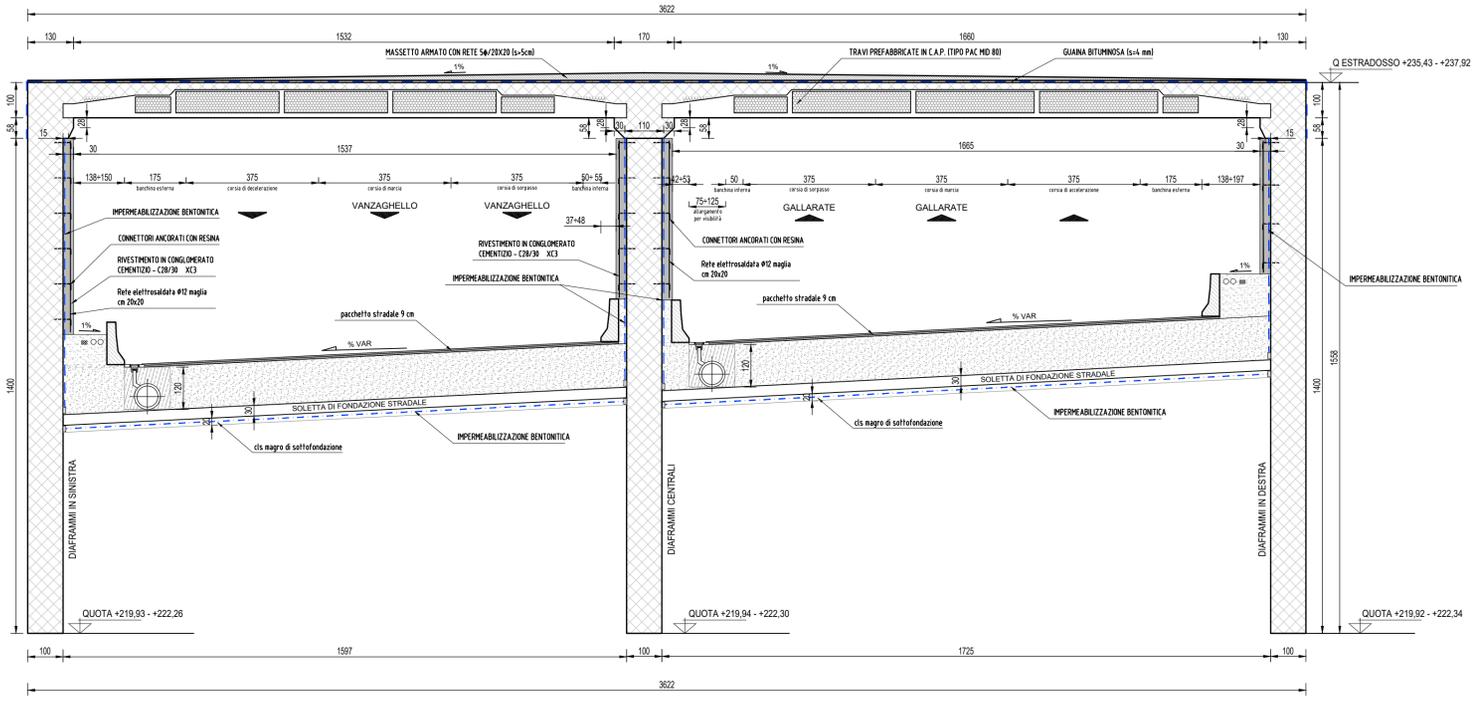

anas ANAS S.p.A.
GRUPPO FS ITALIANE Direzione Progettazione e Realizzazione Lavori

NUOVA S.S. 341 "GALLARATESE" - TRATTO DA SAMARATE A CONFINE CON LA PROVINCIA DI NOVARA - TRATTO NORD
STRALCIO FUNZIONALE DAL KM 6+500 (SVINCOLO S.S. 336 NORD) AL KM 8+844 (SVINCOLO AUTOSTRADA A8) "BRETTELLA DI GALLARATE"

PROGETTO ESECUTIVO

STUDIO CORONA Ing. Valerio Bajetti Cofa Ing. Luigi Monterisi Ing. Renato Vaias	ING. RENATO DEL PRETE Ing. Renato Del Prete Prof. Ing. Luigi Monterisi	ECOPLAN Arch. Nicoletta Frastini Ing. Gaetano Ranieri	GG ING. ENGINEERING & DESIGN S.r.l. Ing. Gabriele Inocenti
UNING Ing. Renato Vaias	SETAC Setac S.p.A. Prof. Ing. Luigi Monterisi	ARKE ARKE S.p.A. Ing. Gaetano Ranieri	DOTT. GEOL. DANILO GALLO Dot. Geol. Danilo Gallo

VISTO IL RESPONSABILE DEL PROCEDIMENTO: Dott. Ing. Giancarlo LUONGO

RESPONSABILE DELLE PRESTAZIONI SPECIALISTICHE: Ing. Renato DEL PRETE

IL PROGETTISTA FIRMATARIO DELLA PRESTAZIONE: Ing. Valerio BAJETTI

GEOLOGO: Prof. Ing. Geol. Luigi MONTERISI

COORDINATORE DELLA SICUREZZA IN FASE DI PROGETTAZIONE: Ing. Gaetano RANIERI

H0005
H-PROGETTO STRUTTURALE OPERE PRINCIPALI
H0 - GA05 - GALLERIA ARTIFICIALE PROG. 6+840
Sezione trasversale e fasi realizzative

CODICE PROGETTO: M1533	LIV. PROG.: E	N. PROG.: 1801	NOME FILE: H0005_P00GA01STRCP03_A.dwg	REVISIONE: A	SCALA: 1:50-1:100
CODICE ELAB.: P00GA01STRCP03					

REV.	DESCRIZIONE	DATA	REDDATTO	VERIFICATO	APPROVATO
A	EMISSIONE	MARZO 2021	PROF. ING. LUIGI MONTERISI	ING. VALERIO BAJETTI	ING. RENATO DEL PRETE