

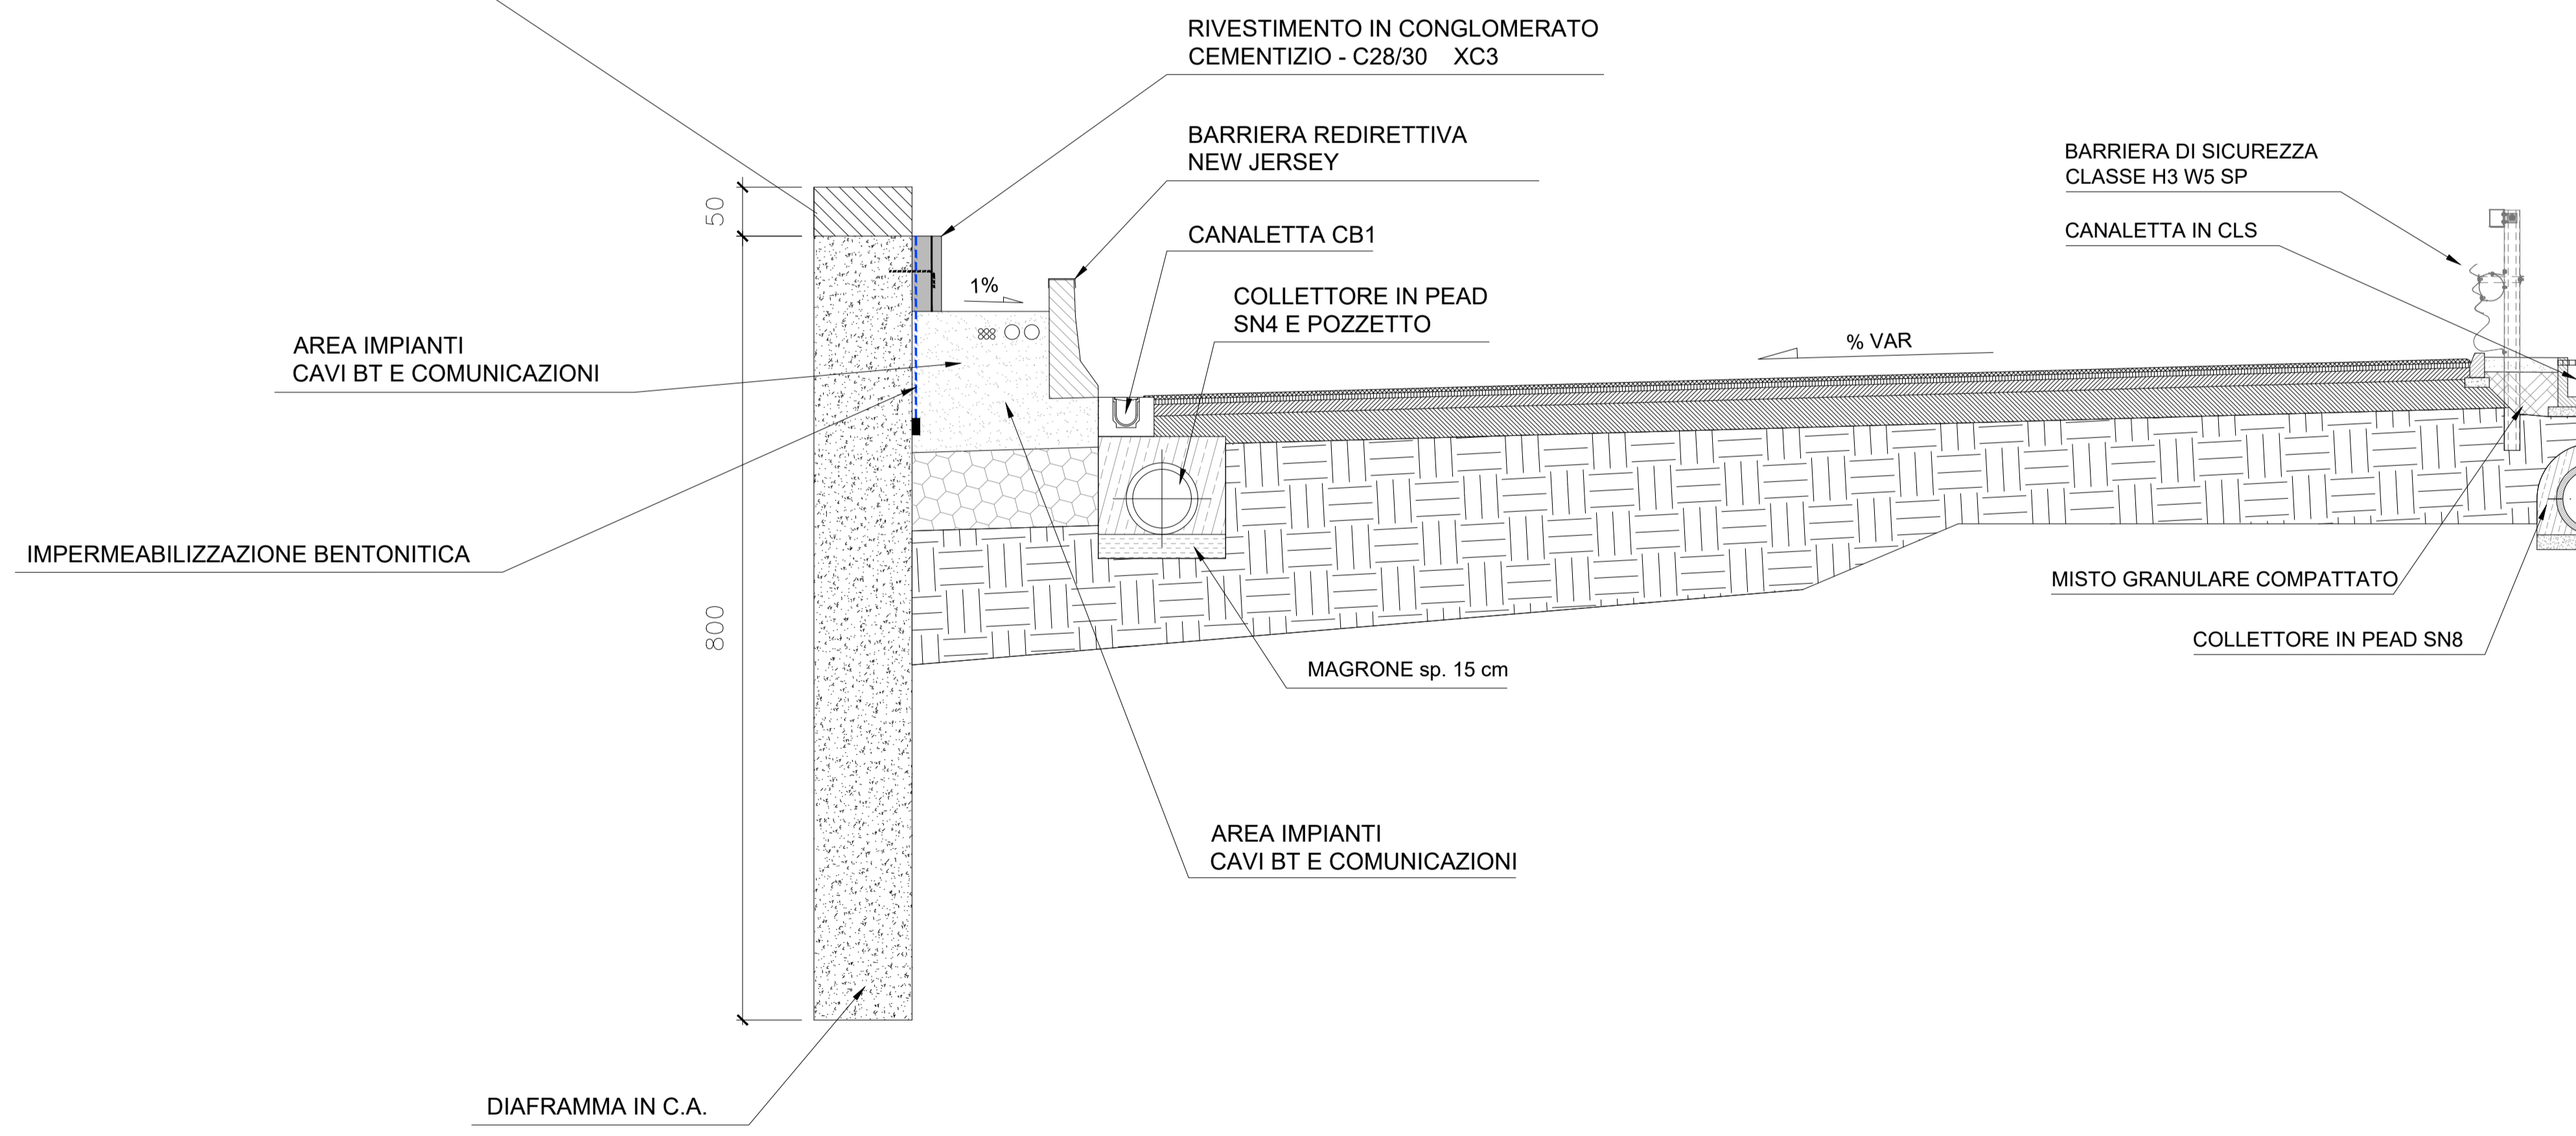


SEZIONE TRASVERSALE - PARATIA H=8m CON CORDOLO
DIAFRAMMI B.1 e C.5

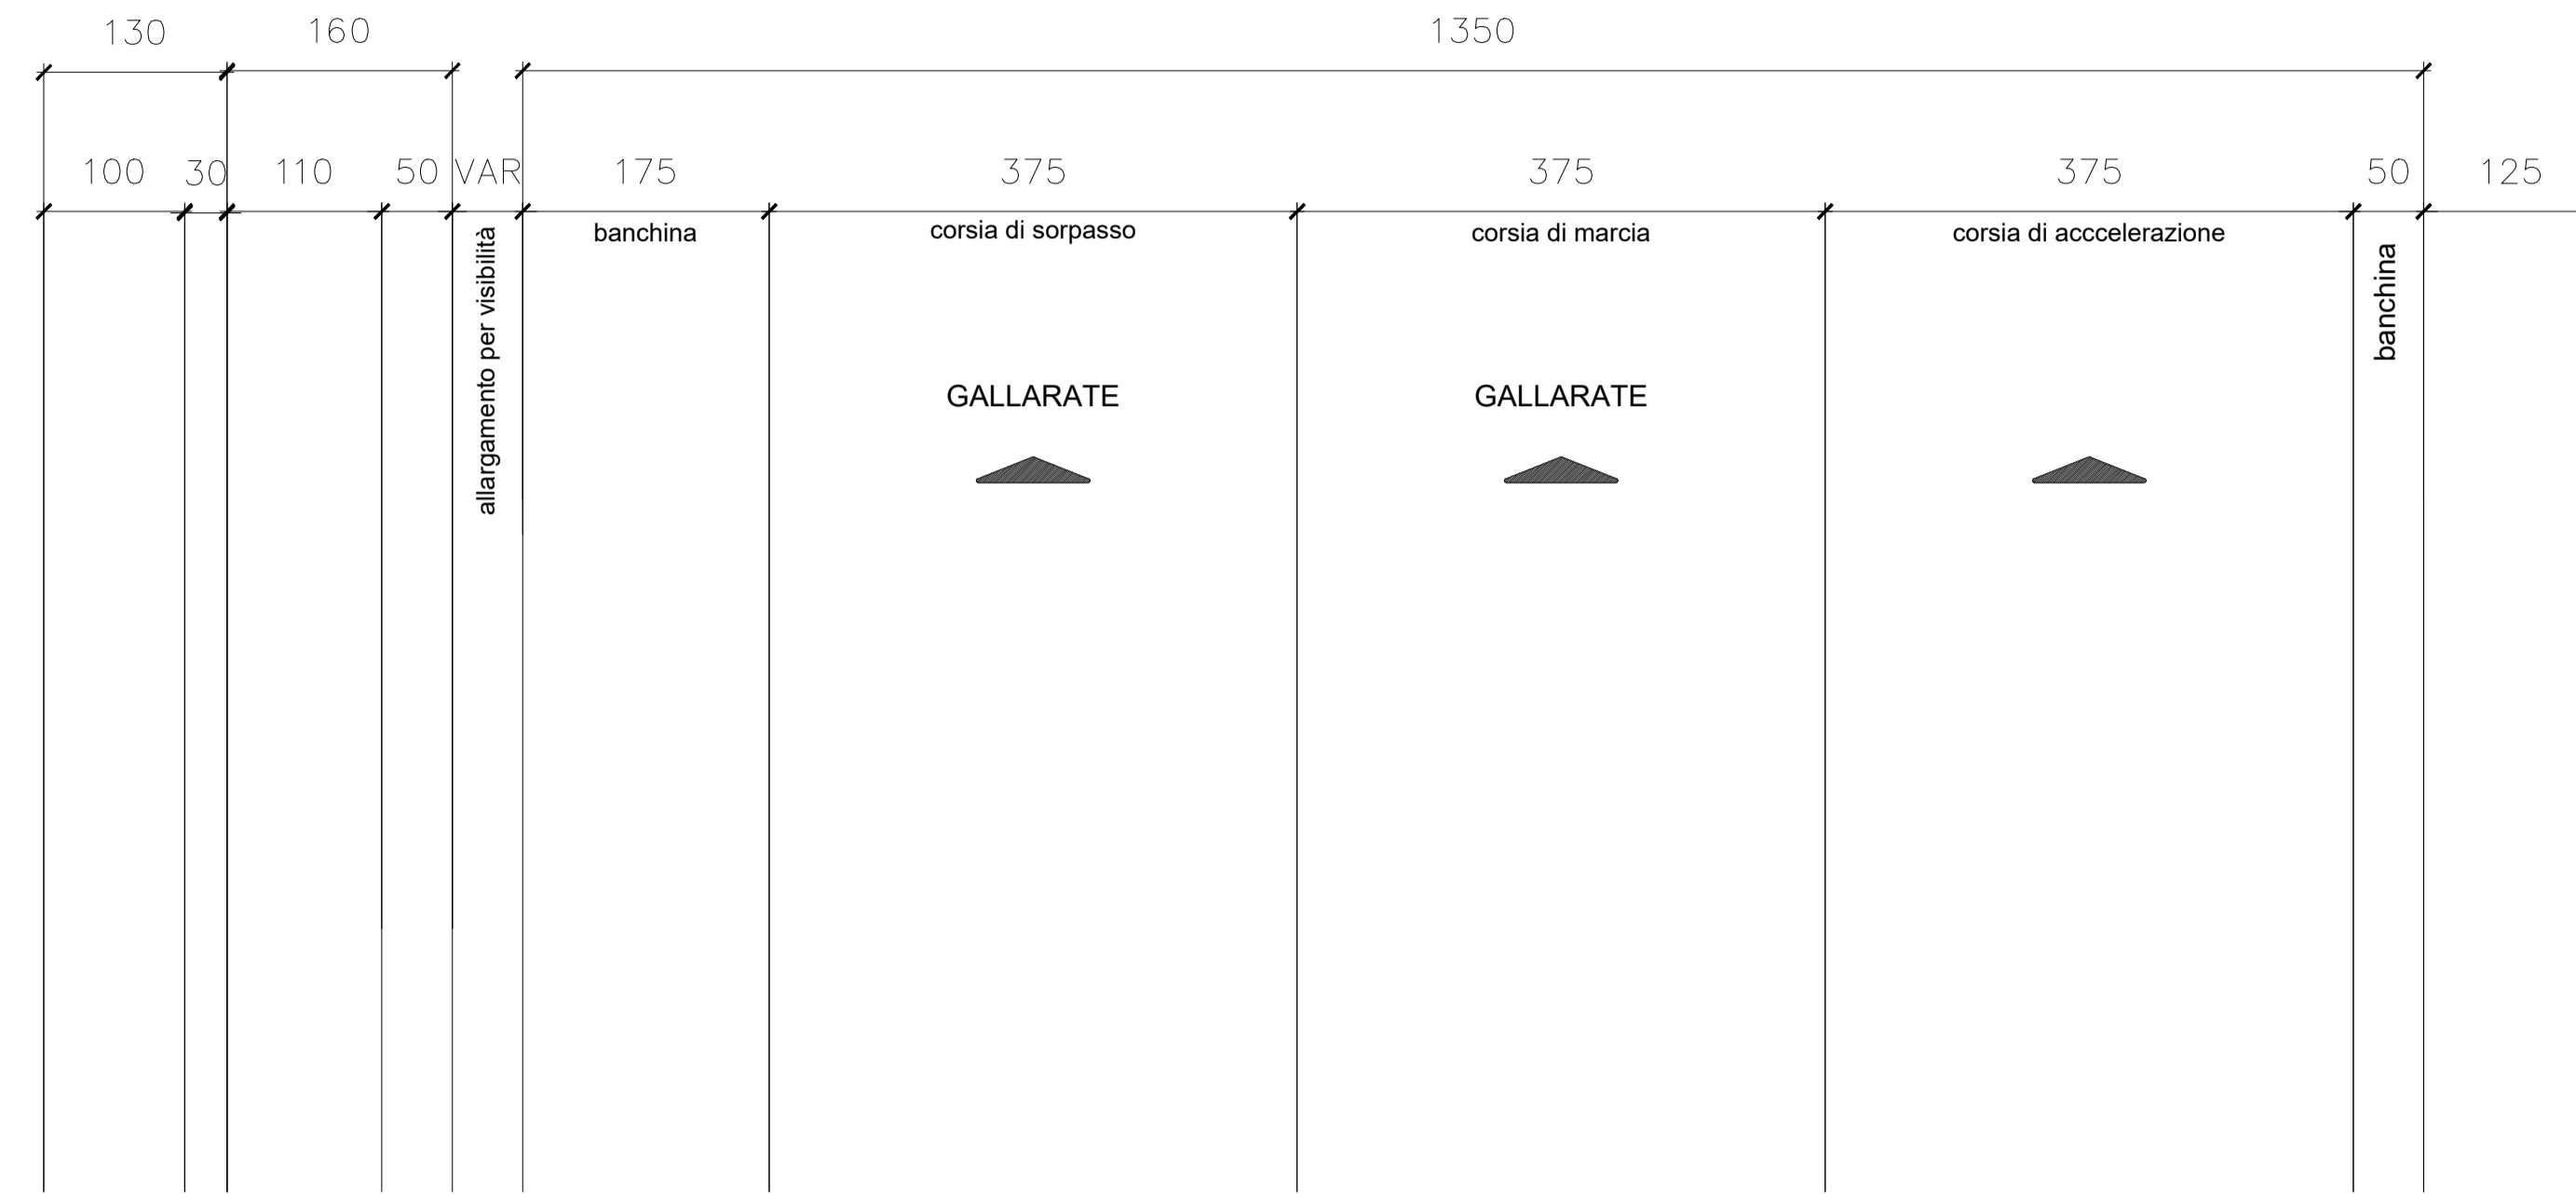

FERRI DI ANCORAGGIO
DETTAGLIO 1
SCALA 1:20

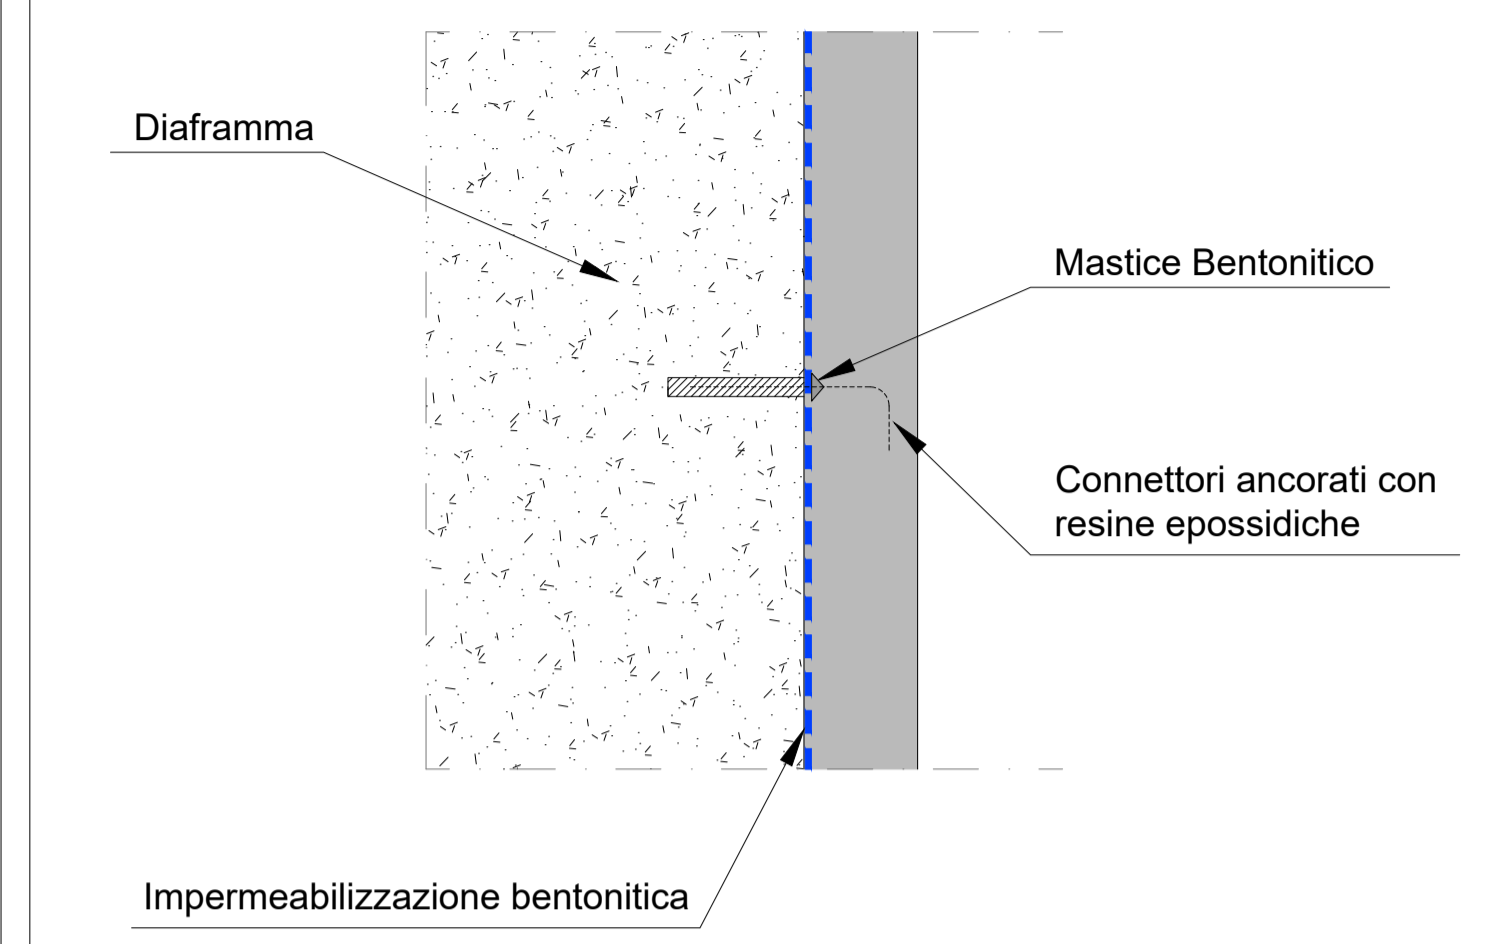

anas ANAS S.p.A.
 Gruppo FS Italiane Direzione Progettazione e Realizzazione Lavori

NUOVA S.S. 341 "GALLARATESE" - TRATTO DA SAMARATE A CONFINE
 CON LA PROVINCIA DI NOVARA - TRATTO NORD

STRALCIO FUNZIONALE DAL KM 6+500 (SVINCOLO S.S. 336 NORD)
 AL KM 8+844 (SVINCOLO AUTOSTRADA A8)
 "BRETELLA DI GALLARATE"

PROGETTO ESECUTIVO

STUDIO CORONA Ing. Valerio Bajetti Codice Reg. Imp. di Roma n. 46800/RT n° A/2011	ING. RENATO DEL PRETE Codice Reg. Imp. di Bari n. 10773	ECOPLAN Arch. Nicoletta Frattini Codice Reg. Imp. di Roma n. 25930/RT n° A/463	GG Ing. Gabriele Inconati Codice Reg. Imp. di Roma n. 25930/RT n° A/4102
ING. RENATO VAIRA Codice Reg. Imp. di Torino n. 1137	CONSORZIO UNING Ing. Renato Vaiara Codice Reg. Imp. di Torino n. 1137	SETAC Prof. Ing. Luigi Monterisi Codice Reg. Imp. di Bari n. 10773	ARKE Prof. Ing. Gaetano Ranieri Codice Reg. Imp. di Roma n. 25930/RT n° A/4102

VISTO: IL RESPONSABILE DEL PROCEDIMENTO
 RESPONSABILE INTEGRAZIONE DELLE PRESTAZIONI SPECIALISTICHE
 IL PROGETTISTA FIRMATARIO DELLA PRESTAZIONE
 GEOLOGO
 COORDINATORE DELLA SICUREZZA IN FASE DI PROGETTAZIONE

Dott. Ing. Giancarlo LUONGO
 Ing. Renato DEL PRETE
 Ing. Valerio BAJETTI
 Prof. Ing. Geol. Luigi MONTERISI
 Ing. Gaetano RANIERI

HP 016 **H-PROGETTO STRUTTURALE - Opere principali**
 HP - Diaframmi di imbocco e sbocco galleria artificiale GA05
 Sezioni tipo e particolari costruttivi - Tav.3 di 3

CODICE PROGETTO	NOME FILE	REVISIONE	SCALA:
PROGETTO LIV. PROG. N. PROG.	HP016_P00GA02STRDI08.A.dwg		
M1533 E 1801	CODICE ELAB. P00GA02STRDI08	A	1:50
D			
C			
B			
A	EMISSIONE	LUGLIO 2020	ING. LUIGI MONTERISI, ING. VALERIO BAJETTI, ING. RENATO DEL PRETE
REV.	DESCRIZIONE	DATA	REDATTO, VERIFICATO, APPROVATO