



DETTAGLIO PIASTRE DI GIUNZIONE - INCLINAZIONE 10°

SCALA 1:5

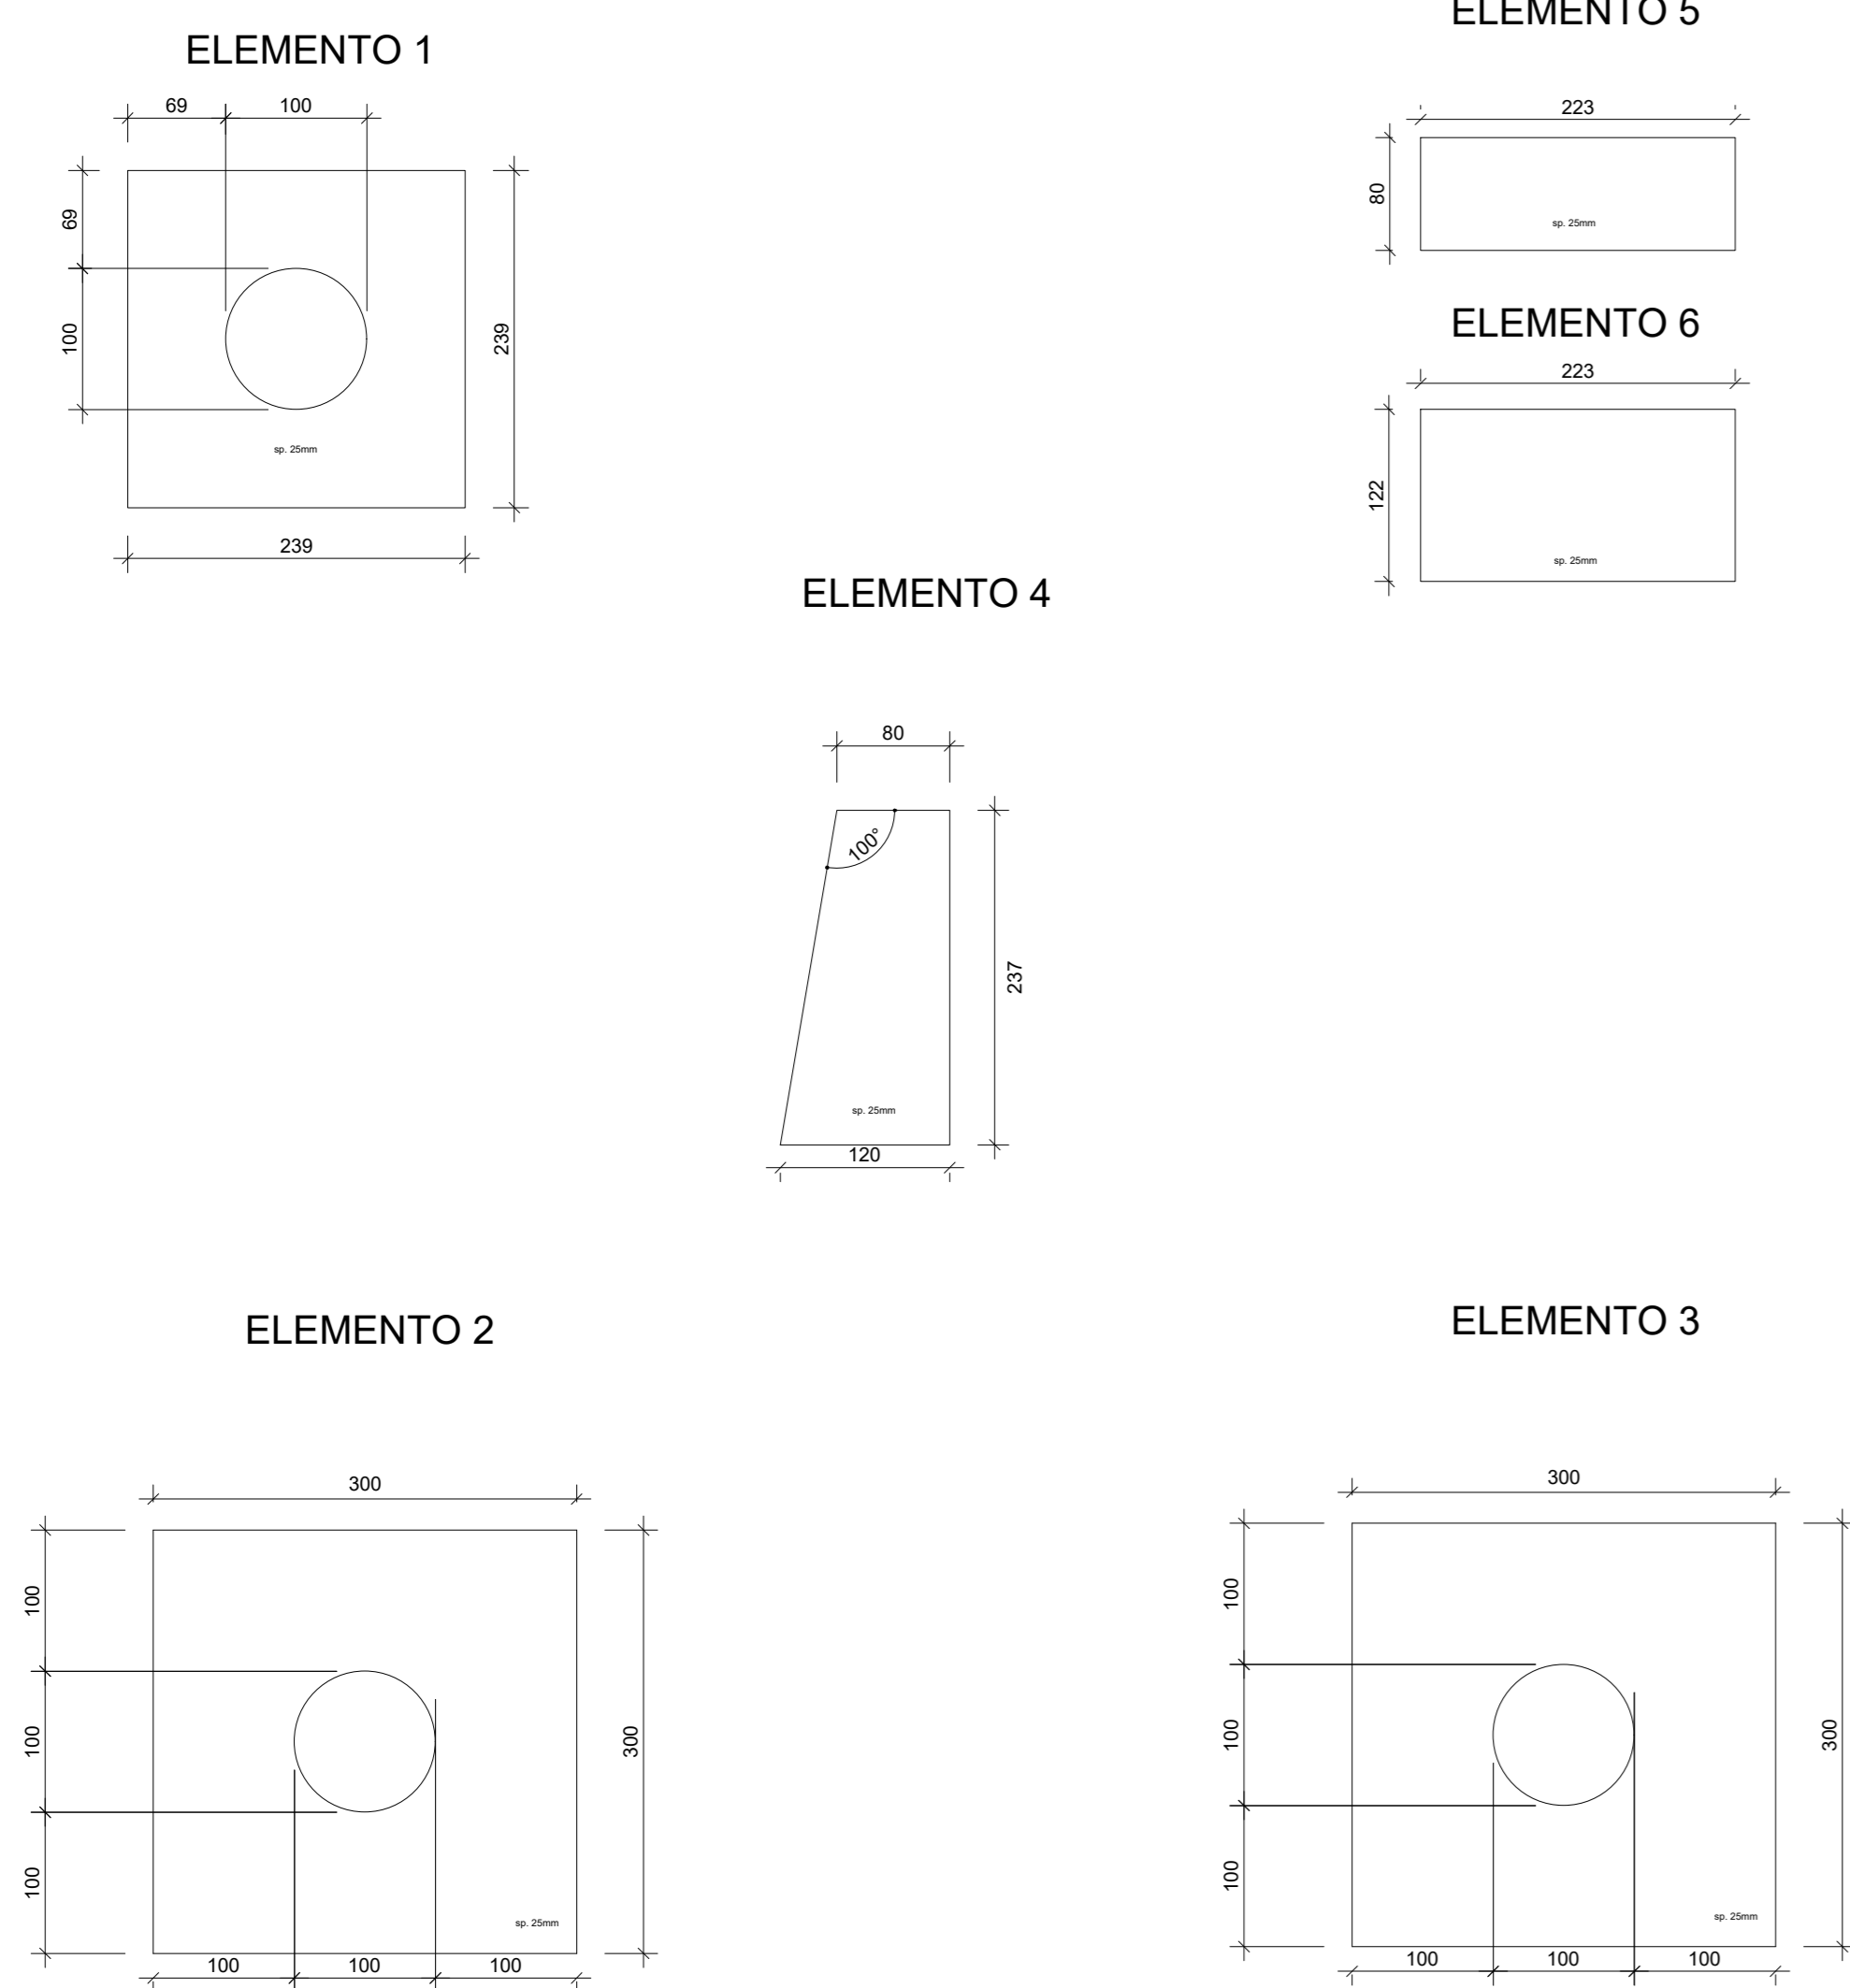


PARTICOLARE TIRANTE - INCLINAZIONE 10°

SCALA 1:10

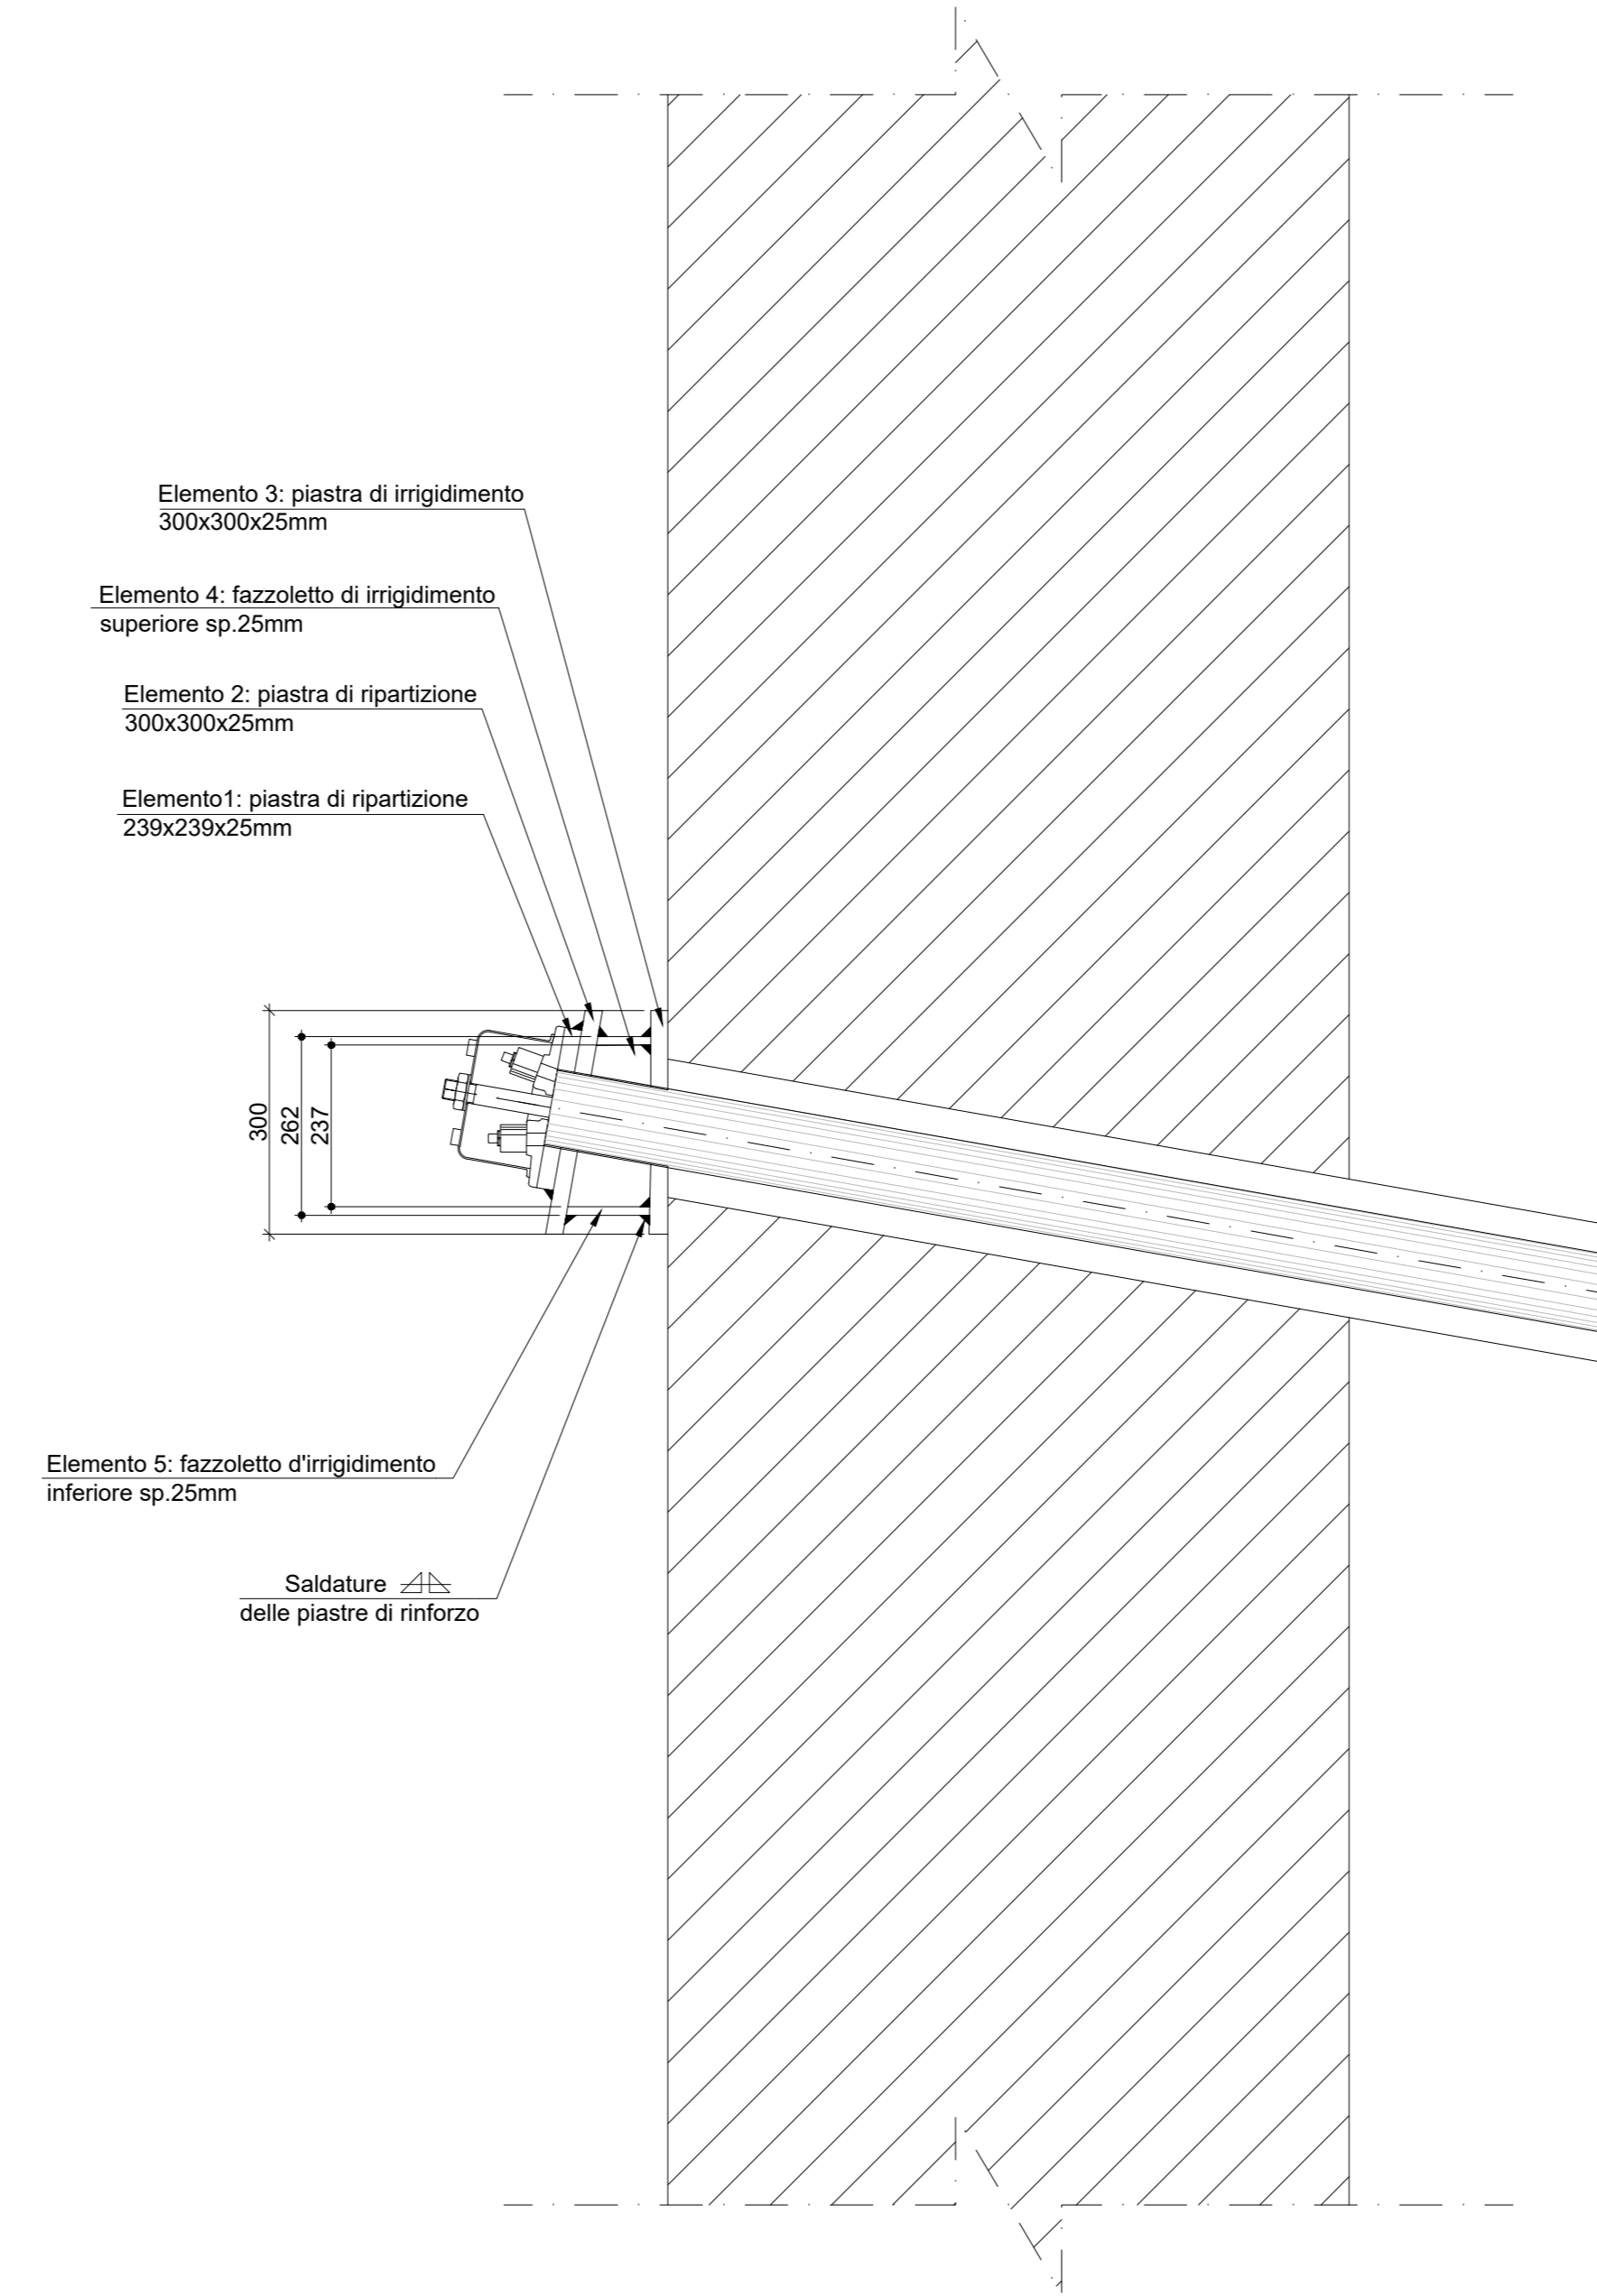


PARTICOLARE SEZIONE CONCIO PRIMARIO CON TIRANTE

SCALA 1:10

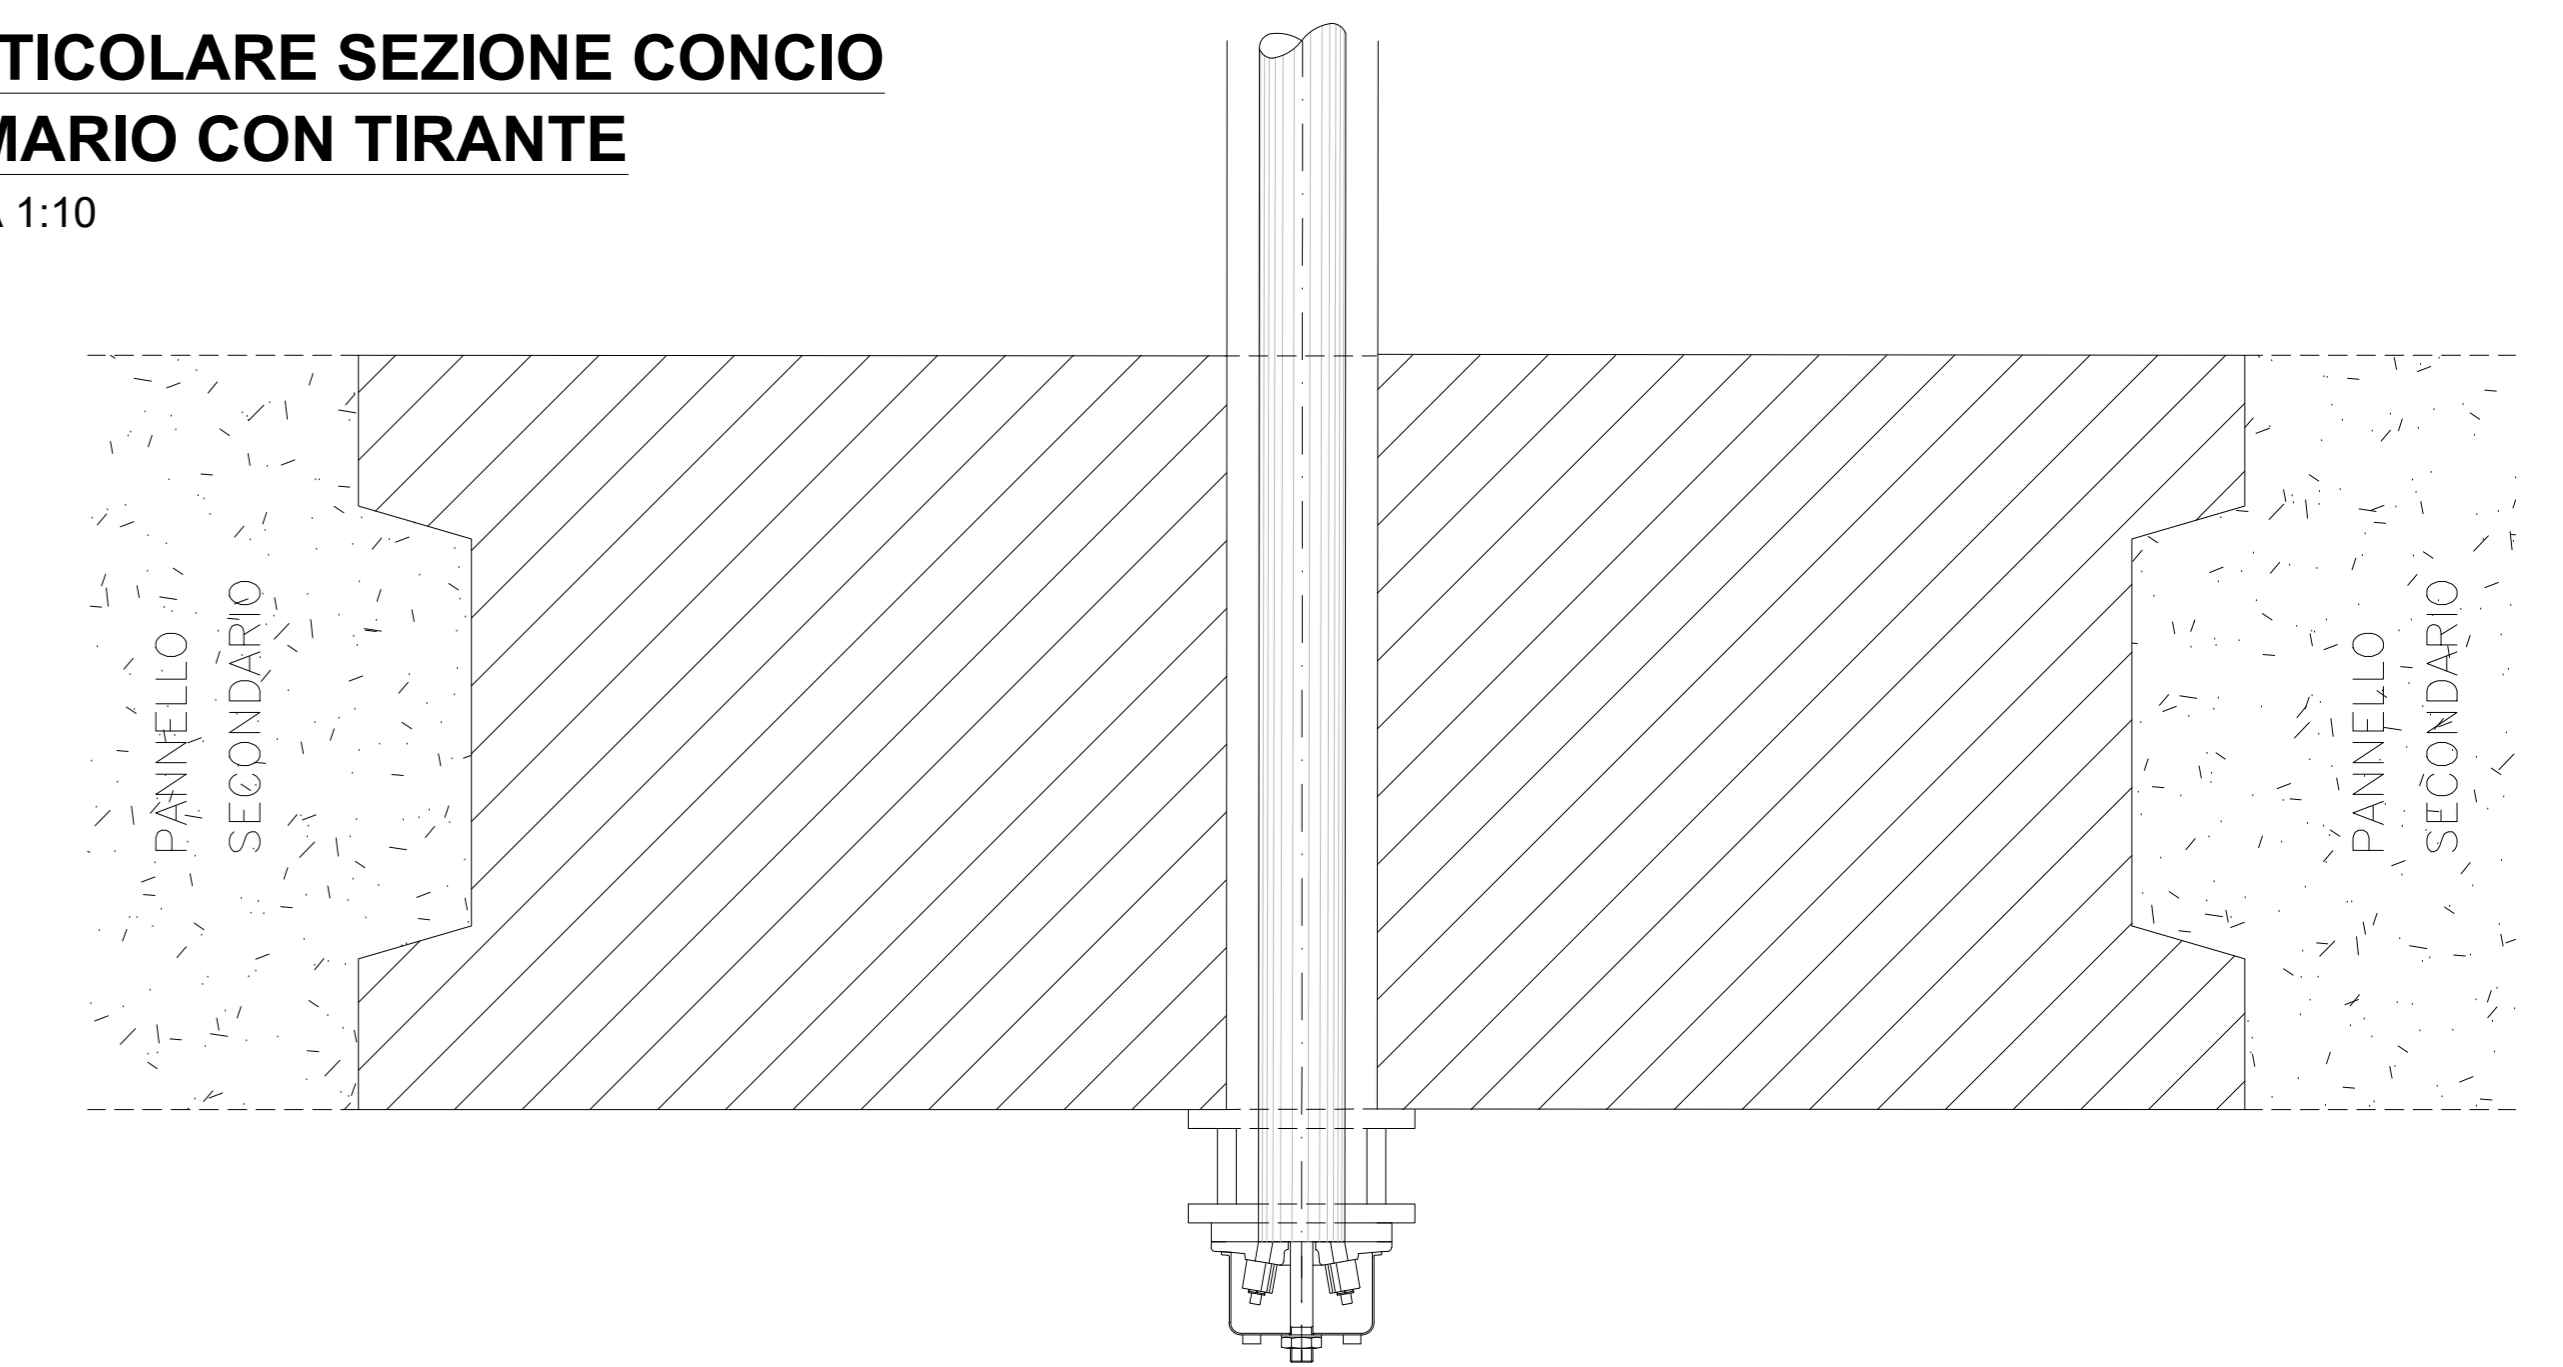


PARTICOLARE SEZIONE CONCIO SECONDARIO CON TIRANTE

SCALA 1:10

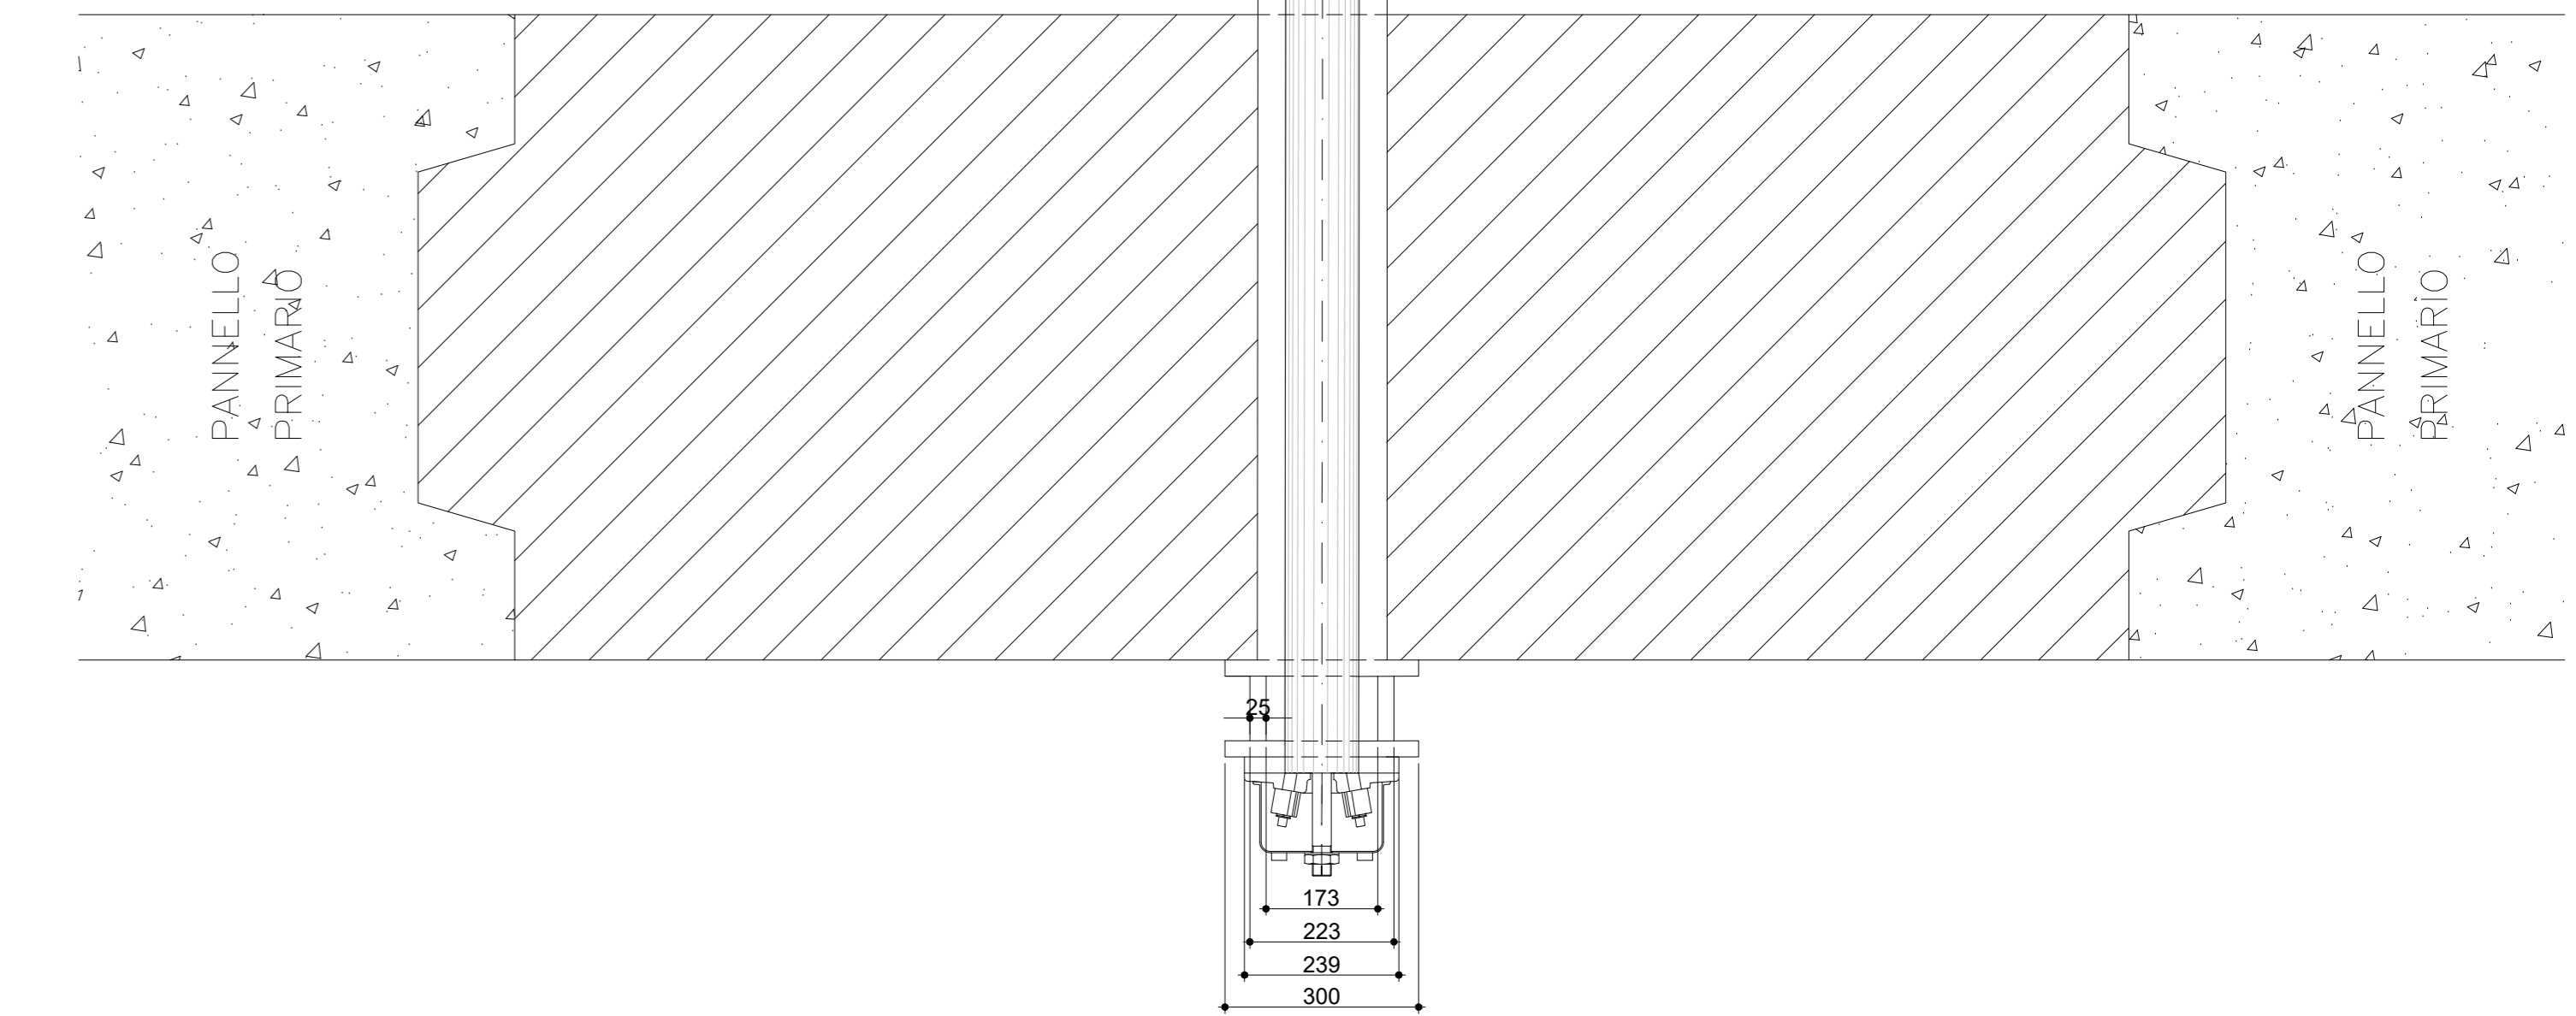


PARTICOLARE TIRANTE PERMANENTE A TREFOLI IN ACCIAIO

SCALA 1:10

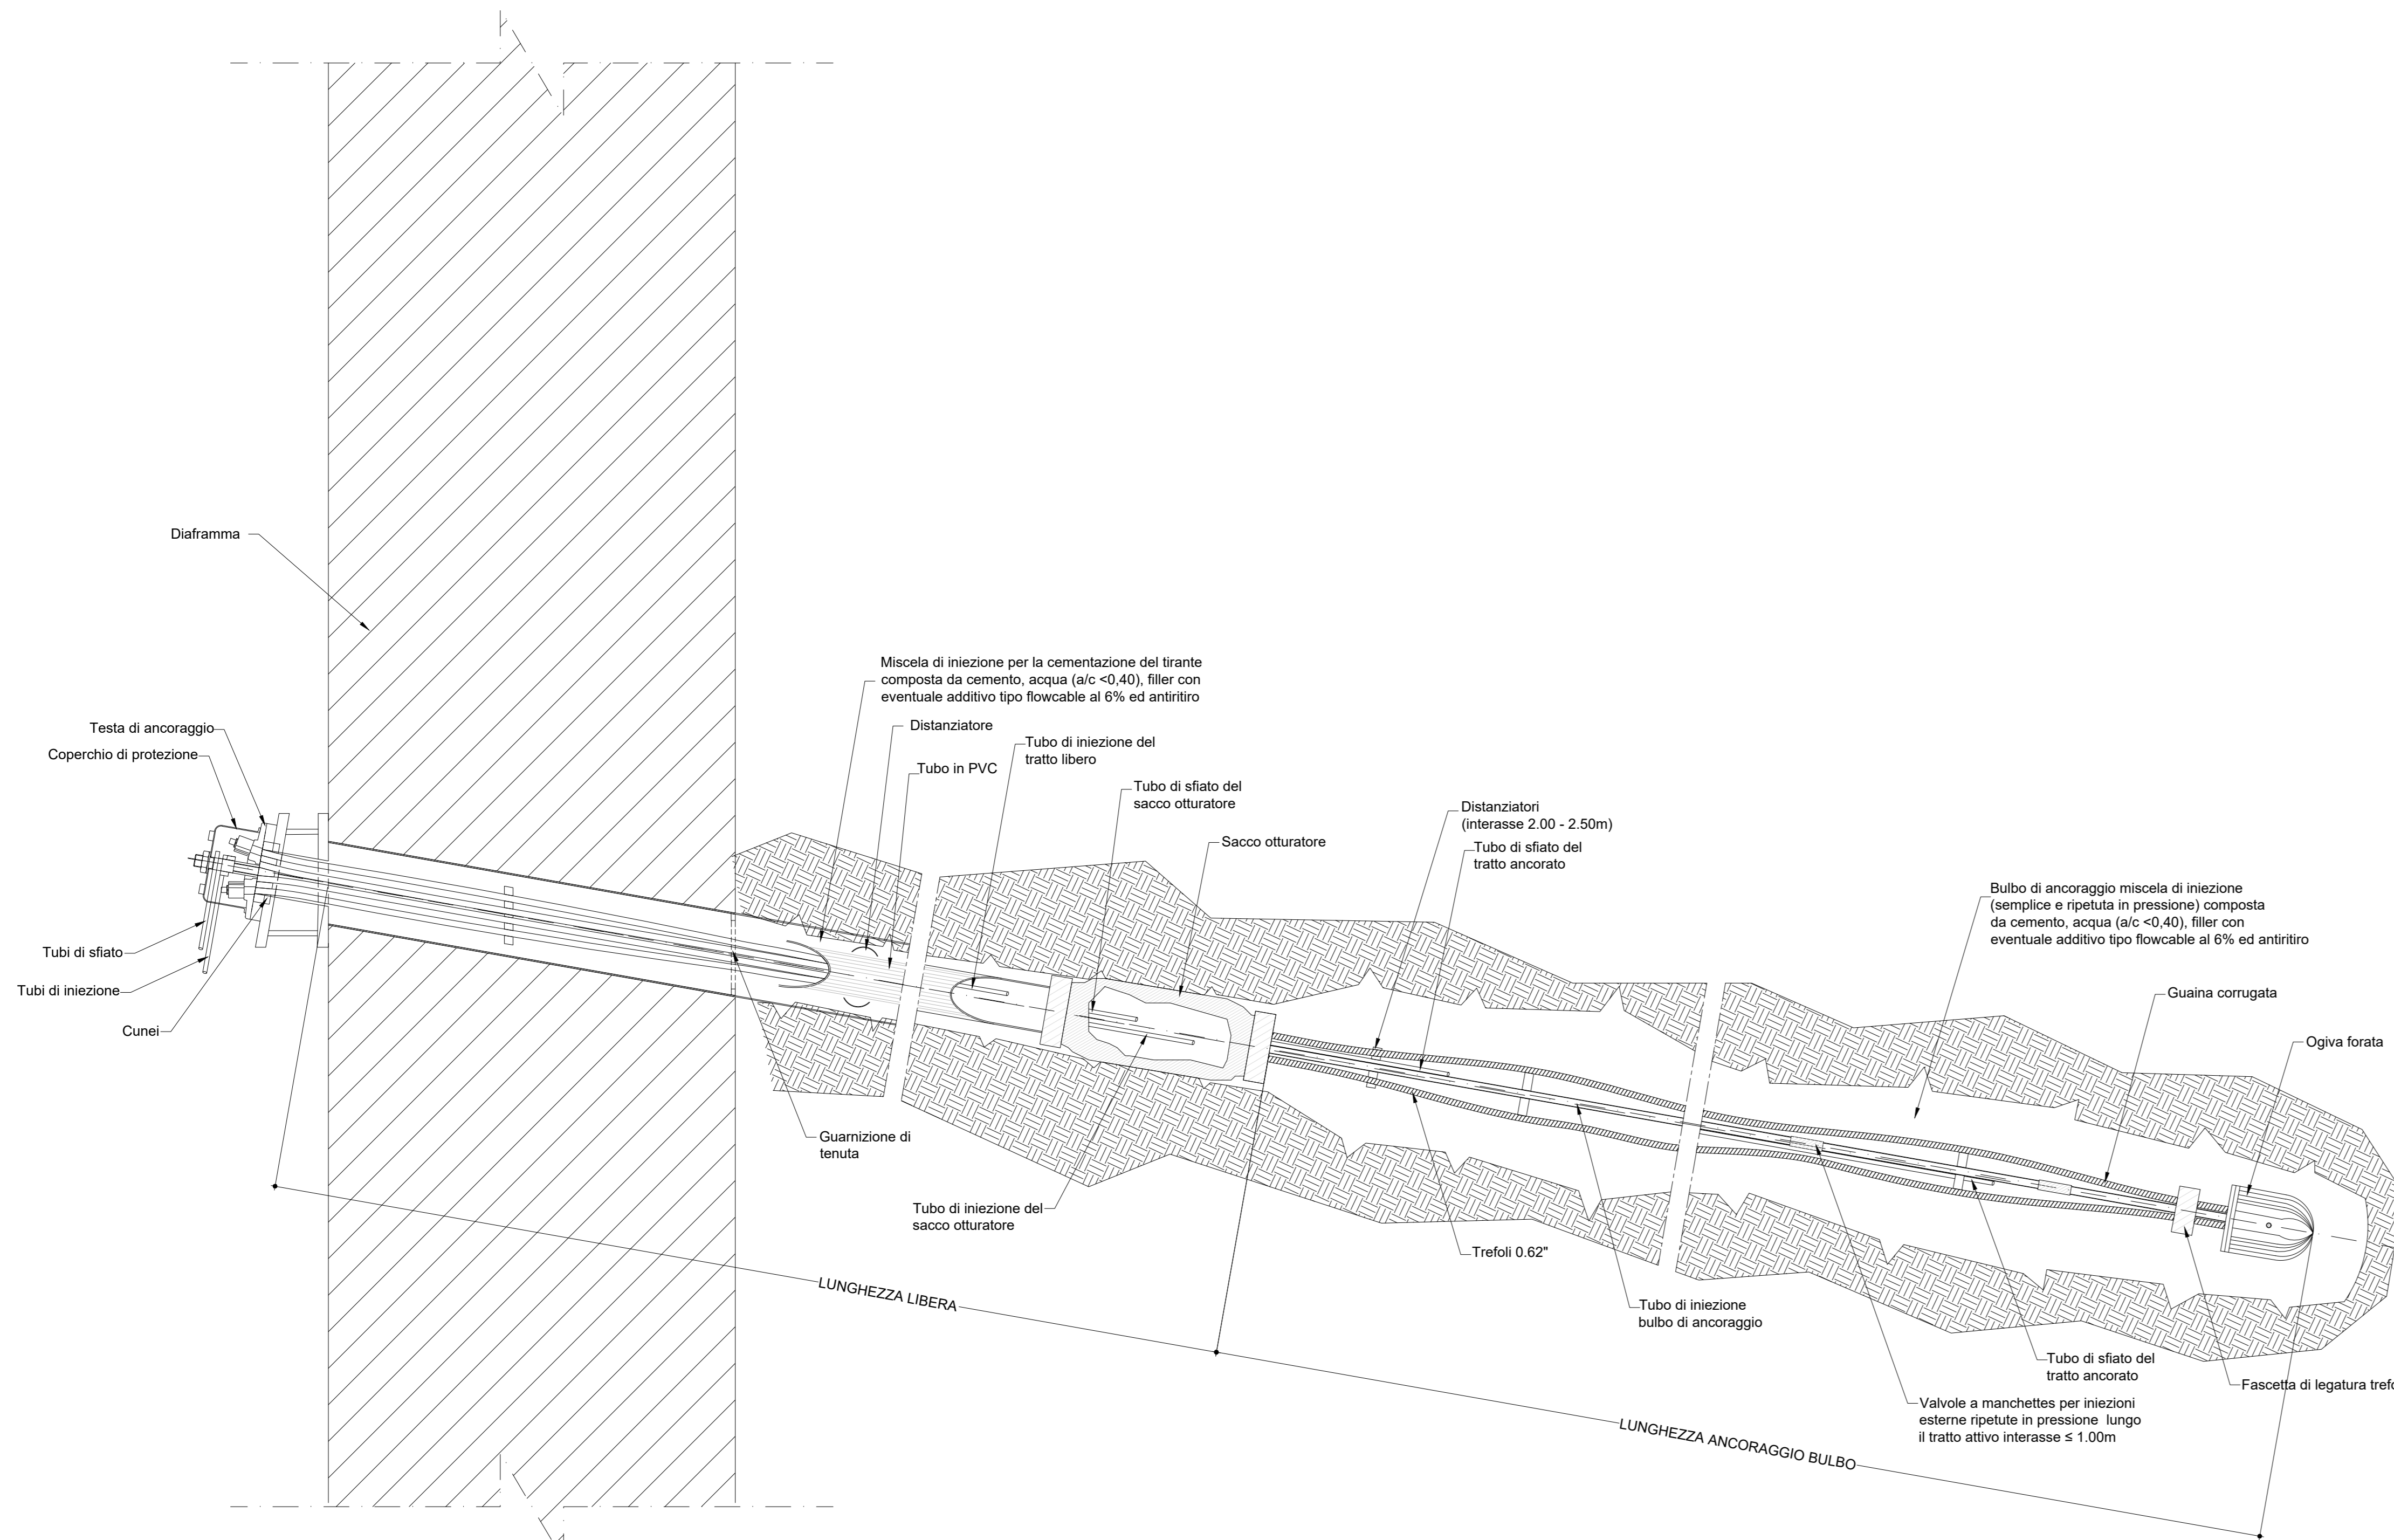

PARTICOLARE PROSPETTO DIAFRAMMA

SCALA 1:10

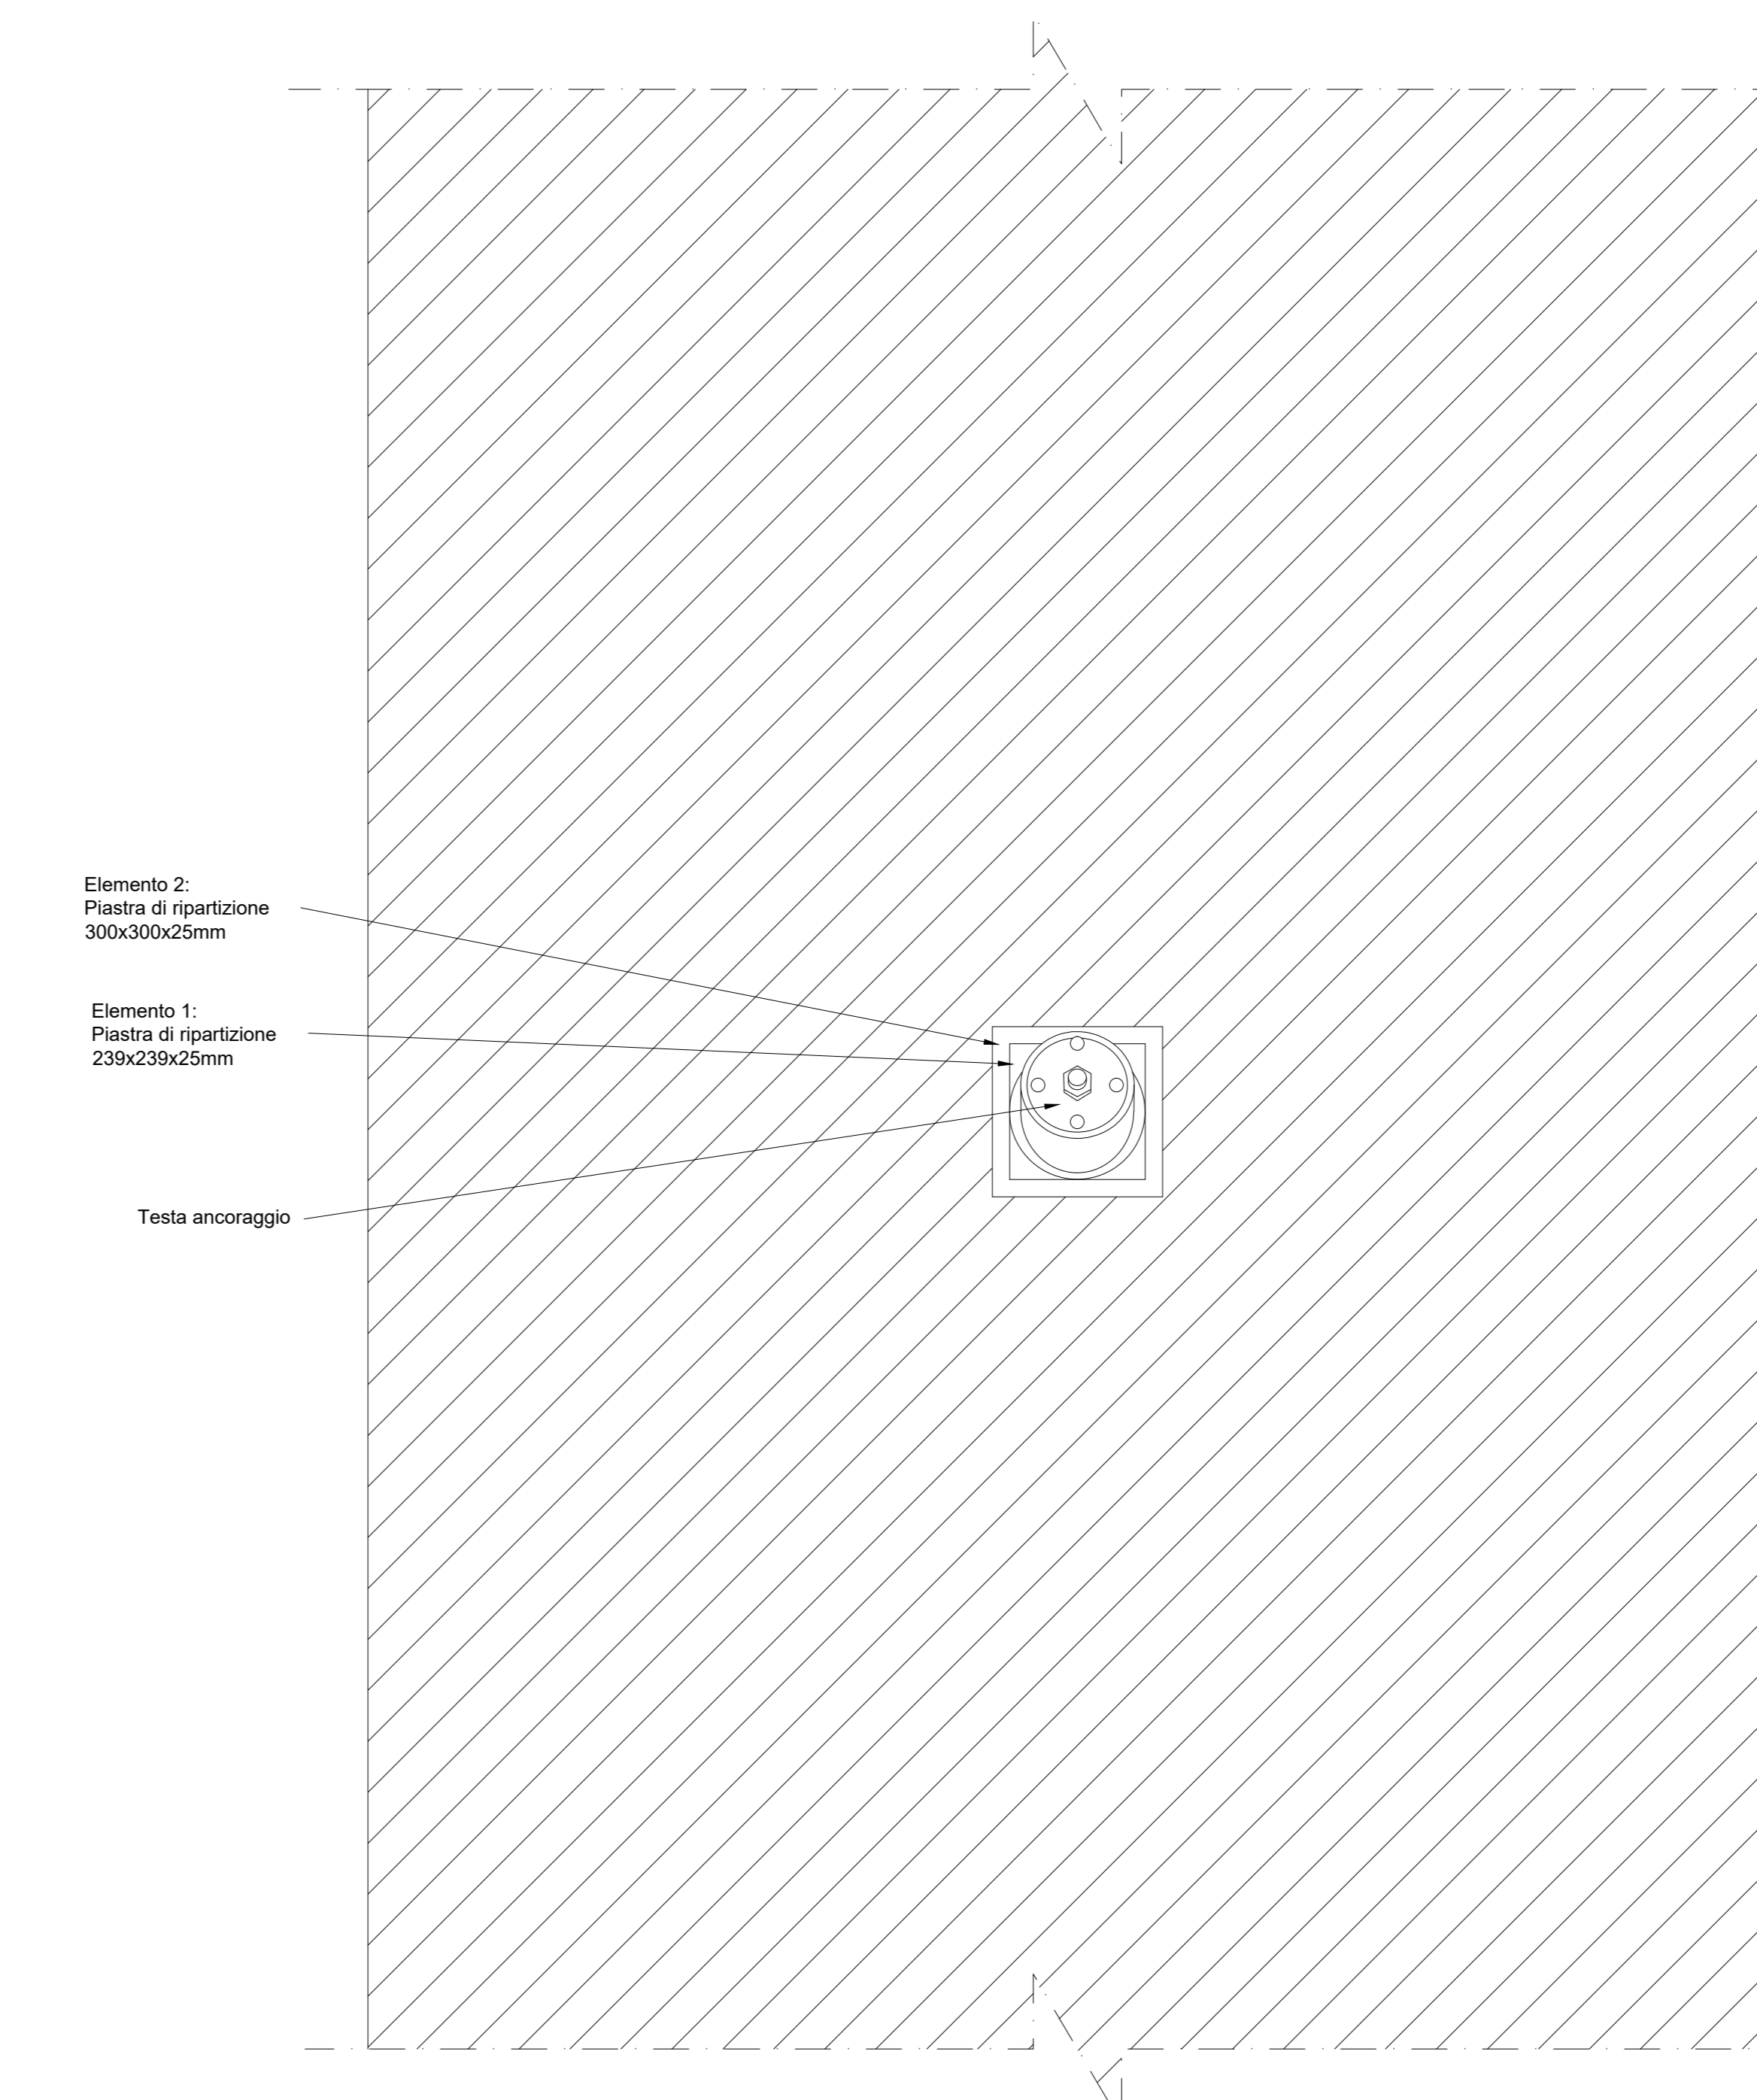

anas ANAS S.p.A.
 Gruppo FS Italiane Direzione Progettazione e Realizzazione Lavori

NUOVA S.S. 341 "GALLARATESE" - TRATTO DA SAMARATE A CONFINE CON LA PROVINCIA DI NOVARA - TRATTO NORD
STRALCIO FUNZIONALE DAL KM 6+500 (SVINCOLO S.S. 336 NORD) AL KM 8+844 (SVINCOLO AUTOSTRADA A8) "BRETTELLA DI GALLARATE"

PROGETTO ESECUTIVO

STUDIO CORONA	ING. VITTORIO BIANCHI	ING. RENATO DEL PRETE	ECOPLAN	GG
ING. TIZIANO VERRI	ING. VITTORIO BIANCHI	ING. RENATO DEL PRETE	ING. GIUSEPPE FRATELLO	ING. GIUSEPPE FRATELLO
CONSORZIO UNING	SETAC	ARKE	DOTT. GIORGIO RAVALLI	
ING. TIZIANO VERRI	ING. VITTORIO BIANCHI	ING. RENATO DEL PRETE	ING. GIUSEPPE FRATELLO	ING. GIUSEPPE FRATELLO
ING. TIZIANO VERRI	ING. VITTORIO BIANCHI	ING. RENATO DEL PRETE	ING. GIUSEPPE FRATELLO	ING. GIUSEPPE FRATELLO
ING. TIZIANO VERRI	ING. VITTORIO BIANCHI	ING. RENATO DEL PRETE	ING. GIUSEPPE FRATELLO	ING. GIUSEPPE FRATELLO

HP 017 **H-PROGETTO STRUTTURALE - Opere principali**
 HP - Diaframmi di imbocco e sbocco galleria artificiale GA05
 Particolari costruttivi dei tiranti

PROGETTO	LIV. PROG.	N. PROG.	NOME FILE	REVISIONE	SCALA:
M1533	E	1801	HP017_FUOGAZZSTRD09.A.dwg	A	1:5 1:10
D					
C					
B					
A	EMISSIONE	LUG.LI 2020	ING. LUIGI MONTENSI	ING. VALERIO BIANCHI	ING. RENATO DEL PRETE
REV.	DESCRIZIONE	DATA	REDATTO	VERIFICATO	APPROVATO