SVILUPPO MURO OS70

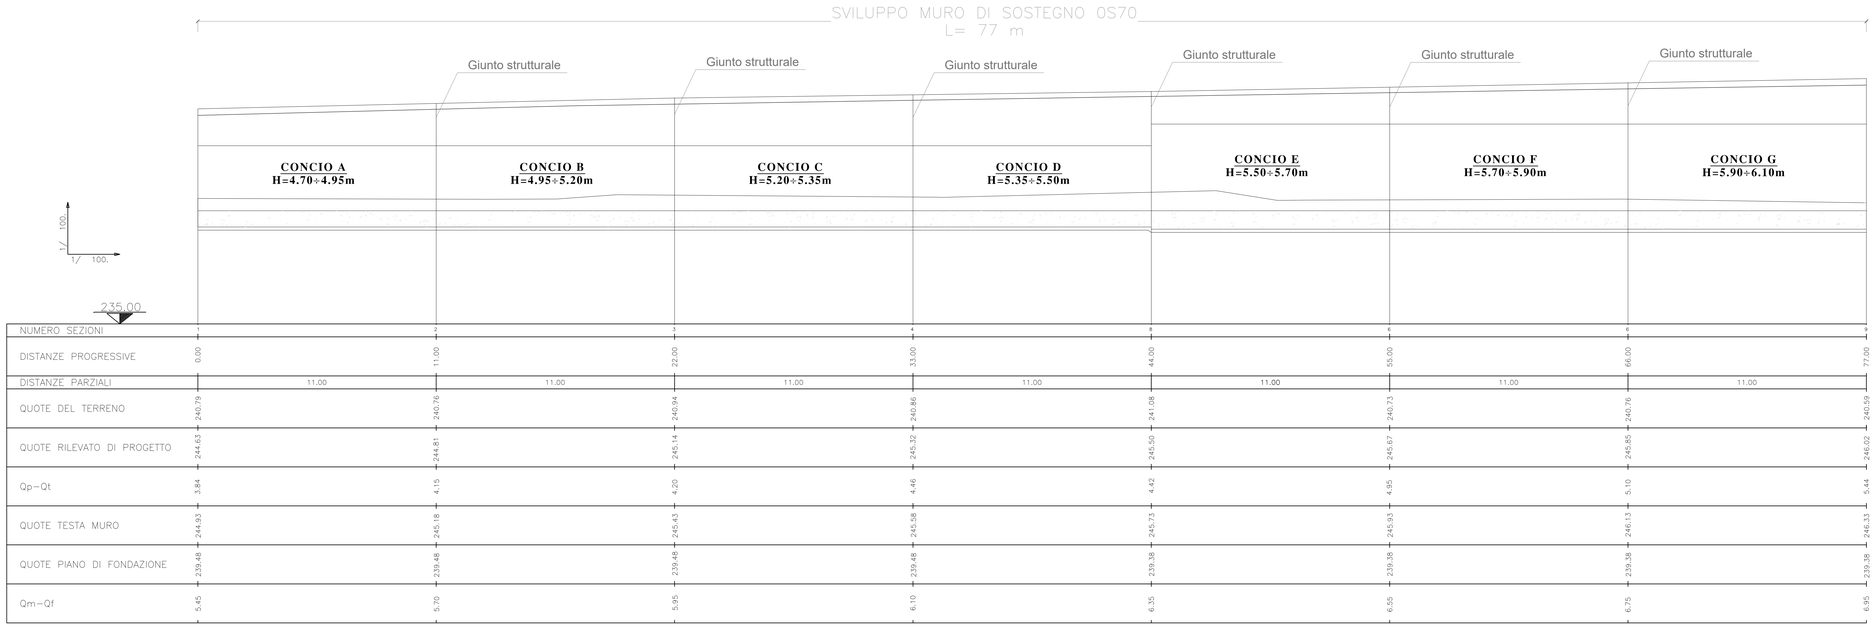

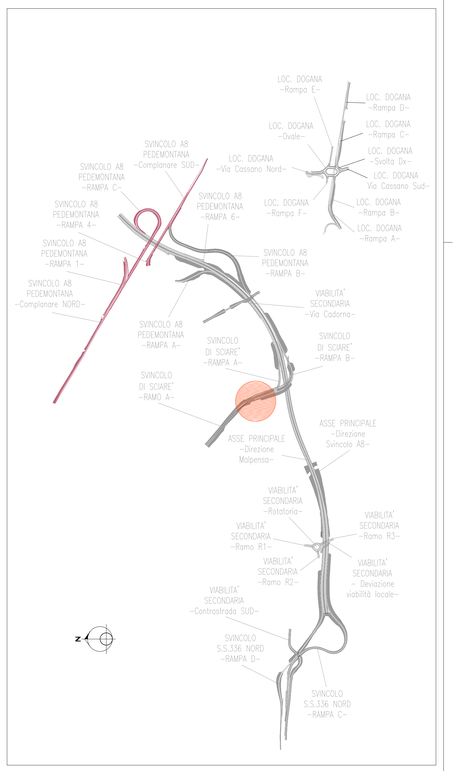

CONCIO A - SEZIONE TRASVERSALE
scala 1:50

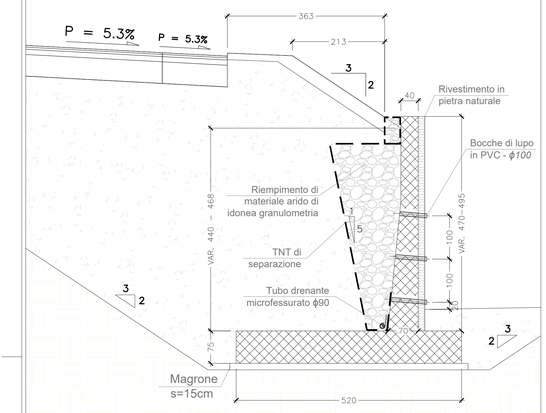

CONCIO B - SEZIONE TRASVERSALE
scala 1:50

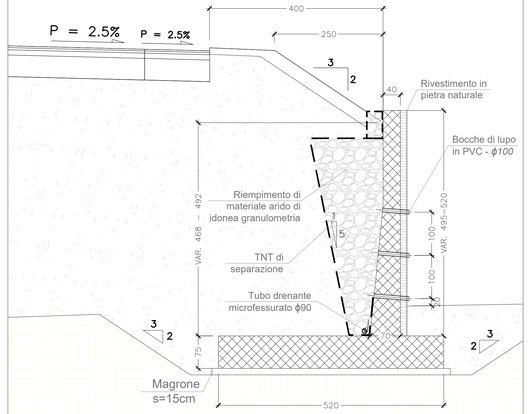

CONCIO C - SEZIONE TRASVERSALE
scala 1:50

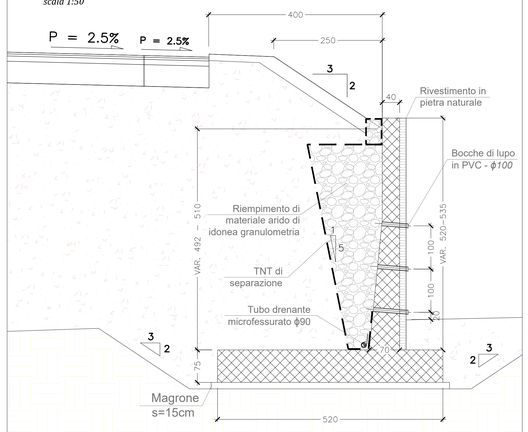

CONCIO D - SEZIONE TRASVERSALE
scala 1:50

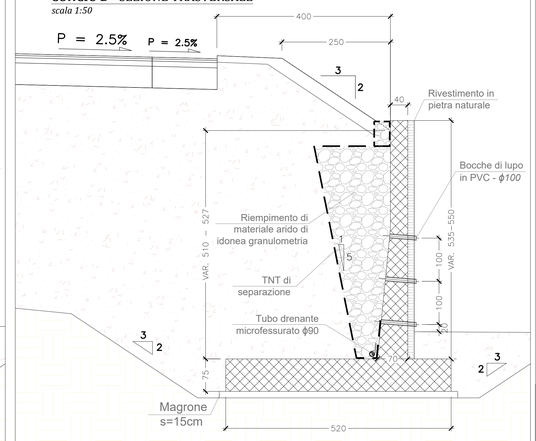

CONCIO E - SEZIONE TRASVERSALE
scala 1:50

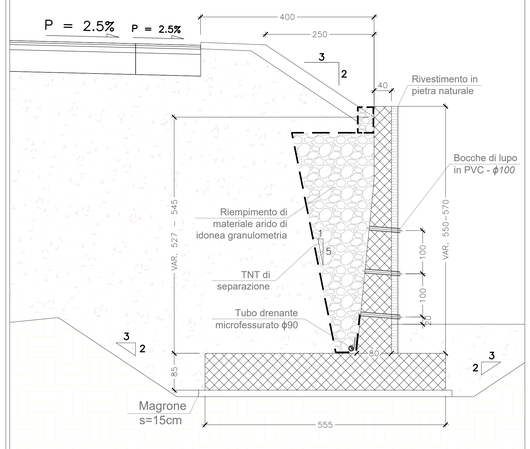

CONCIO F - SEZIONE TRASVERSALE
scala 1:50

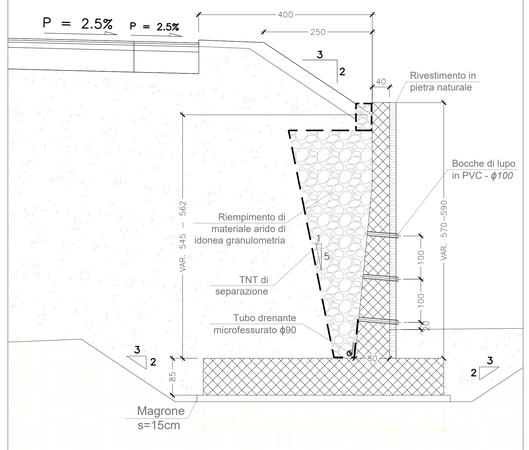

CONCIO G - SEZIONE TRASVERSALE
scala 1:50

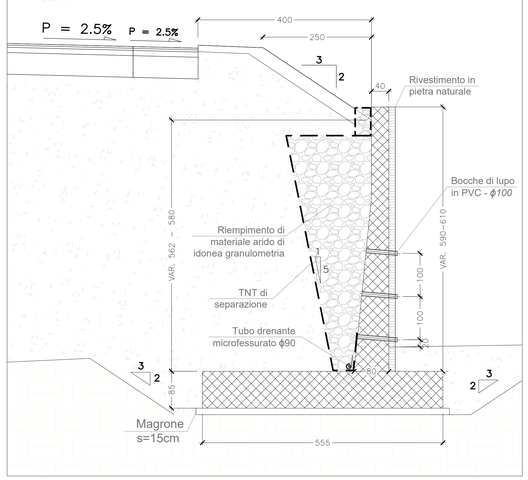

PROSPETTO MURO DI SOSTEGNO - Particolare disposizione bocche di lupo
scala 1:50

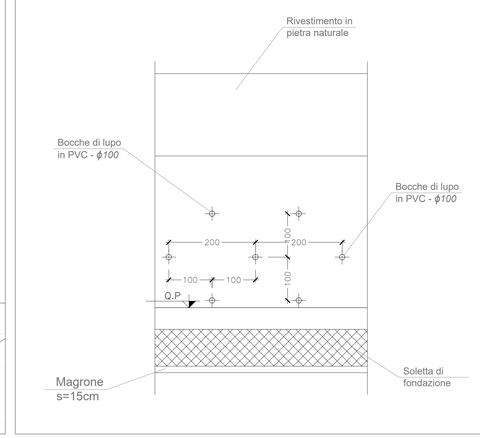

ANAS S.p.A.
Direzione Progettazione e Realizzazione Lavori

NUOVA S.S. 341 "GALLARATESE" - TRATTO DA SAMARATE A CONFINE CON LA PROVINCIA DI NOVARA - TRATTO NORD

STRALCIO FUNZIONALE DAL KM 6+500 (SVINCOLO S.S. 336 NORD) AL KM 8+844 (SVINCOLO AUTOSTRADA A8) "BRETELLA DI GALLARATE"

PROGETTO ESECUTIVO

STUDIO CORONA Ing. Renato Viera	Ing. Valerio Bajetti	ING. RENATO DEL PRETE Ing. Renato Del Prete	ECOPLAN Arch. Nicoletta Fratino	Ing. Gabriele Inoncchi
UNING Ing. Matteo Ranieri	GA&M Prof. Ing. Luigi Montersi	SETAC Ing. Gioachino Angarano	ARKE' Ing. Gioachino Angarano	DOTT. GEOL. DANILO GALLO Dott. Geol. Danilo Gallo
VISTO: IL RESPONSABILE DEL PROCEDIMENTO Dott. Ing. Giancarlo LUONGO	RESPONSABILE INTEGRAZIONE DELLE PRESTAZIONI SPECIALISTICHE Ing. Gioacchino ANGARANO	IL PROGETTISTA FIRMATARIO DELLA PRESTAZIONE Ing. Valerio BAJETTI	GEOLOGO Prof. Ing. Luigi MONTERSI	COORDINATORE DELLA SICUREZZA IN FASE DI PROGETTAZIONE Ing. Gaetano RANIERI

I - PROGETTO STRUTTURALE: MURI DI SOSTEGNO

IA - OS70 - MURO DI SOSTEGNO - RAMO A - SVINCOLO SCIARE'

Profilo longitudinale e sezioni tipo per singolo concio

IA 003

CODICE PROGETTO			NOME FILE	REVISIONE	SCALA
PROGETTO	LIV. PROG.	N. PROG.	IA003-P01OS01STRDI02_B.dwg		
M1533	E	1801	CODICE ELAB. P01OS01STRDI02	B	1:50 – 1:100

REV.	DESCRIZIONE	DATA	REDATTO	VERIFICATO	APPROVATO
C					
B	EMISSIONE A SEGUITO DI ISTRUTTORIA INTERNA ANAS	MARZO 2021	ING. DANIELE TUPPUTI	ING. VALERIO BAJETTI	ING. RENATO DEL PRETE
A	EMISSIONE	LUGLIO 2020	ING. DANIELE TUPPUTI	ING. VALERIO BAJETTI	ING. RENATO DEL PRETE