



CONCIO G
scala 1:25

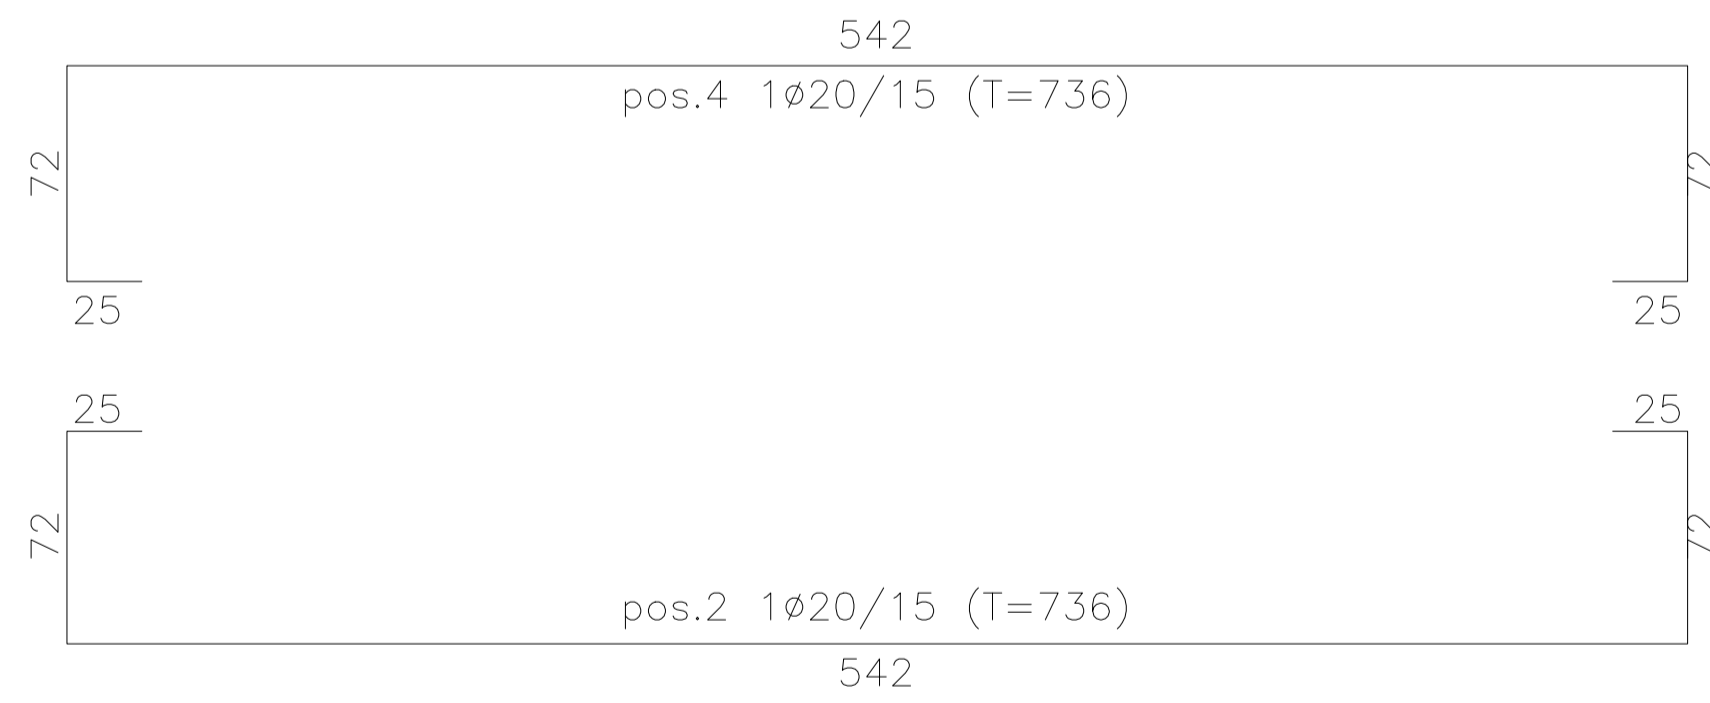

pos.3 1Ø20/(100x100)-T=272

CONCIO G						
H = 5.90÷6.10 m						
Posizione	N. Barre	Lunghezza (m)	φ (mm)	Volume (mc)	γ (Kg/mc)	Peso (Kg)
1	28	11.00	14	0.047	7850	372.00
2	74	7.36	20	0.171	7850	1342.48
3	55	2.72	20	0.047	7850	368.75
4	74	7.36	20	0.171	7850	1342.48
5a	28	11.00	14	0.047	7850	372.00
5b	3	11.00	12	0.004	7850	29.28
5c	3	11.00	12	0.004	7850	29.28
6	55	2.13	16	0.024	7850	184.81
7	74	2.49	20	0.058	7850	454.18
8	55	5.00	16	0.055	7850	433.82
9	74	5.22	20	0.121	7850	952.14
10	55	2.61	16	0.029	7850	226.46
11	74	2.80	20	0.065	7850	510.73
12	28	11.00	14	0.047	7850	372.00
13	28	11.00	14	0.047	7850	372.00
14	188	1.00	10	0.015	7850	115.85
15	52	0.60	10	0.002	7850	19.23
PESO TOTALE (Kg)						7497.51

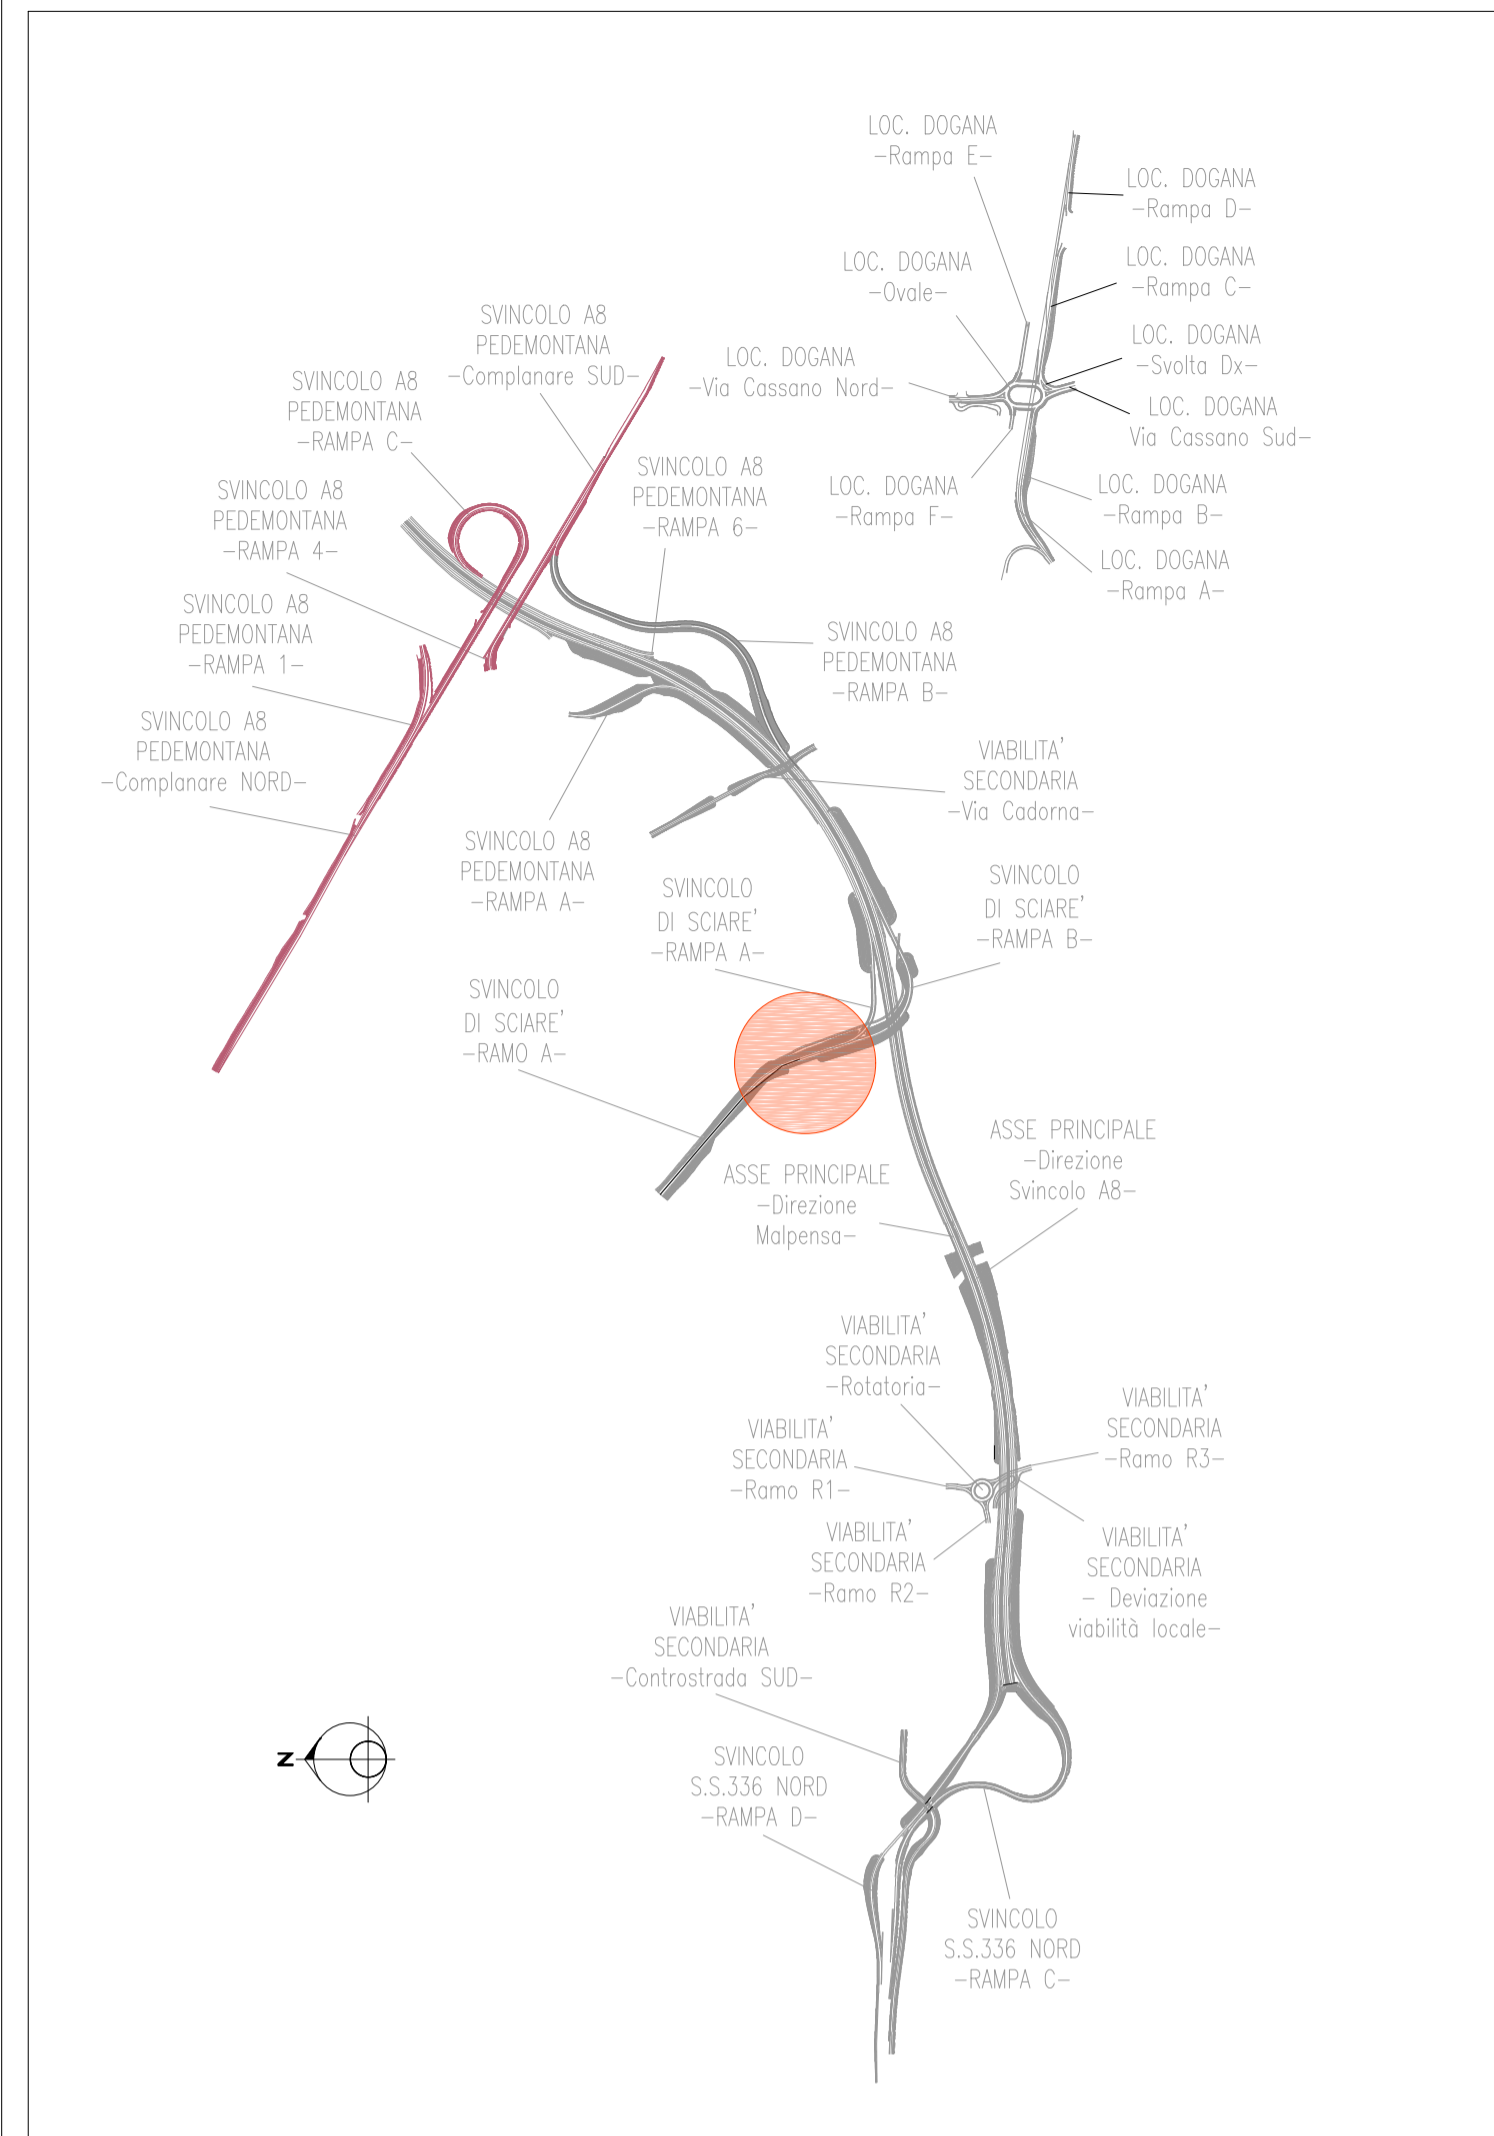

anas ANAS S.p.A.
GRUPPO IS ITALIANE Direzione Progettazione e Realizzazione Lavori

NUOVA S.S. 341 "GALLARATESE" - TRATTO DA SAMARATE A CONFINE CON LA PROVINCIA DI NOVARA - TRATTO NORD
STRALCIO FUNZIONALE DAL KM 6+500 (SVINCOLO S.S. 336 NORD) AL KM 8+844 (SVINCOLO AUTOSTRADA A8) "BRETTELLA DI GALLARATE"

PROGETTO ESECUTIVO

STUDIO CORONA	ING. RENATO DEL PRETE	ECOPLAN	GG
ING. Renato Vaira	ING. Renato Del Prete	Arch. Nicoletta Fratini	ING. Gabriele Inconato
CONSORZIO UNING	SETAC	ARKE	DOTT. GEOL. DANILLO GALLO
Prof. Ing. Matteo Ranieri	Prof. Ing. Luigi Montersì	Ing. Giocchino Angerano	Dot. Geol. Danilo Gallo

VISTO: IL RESPONSABILE DEL PROCEDIMENTO
RESPONSABILE INTEGRAZIONE DELLE PRESTAZIONI SPECIALISTICHE
IL PROGETTISTA FIRMATARIO DELLA PRESTAZIONE
GEOLOGO
COORDINATORE DELLA SICUREZZA IN FASE DI PROGETTAZIONE

IA 010

I - PROGETTO STRUTTURALE: MURI DI SOSTEGNO
IA - OS70 - MURO DI SOSTEGNO - RAMO A - SVINCOLO SCIARE'
Armatura Tav. 3 di 3

CODICE PROGETTO	NOME FILE	REVISIONE	SCALA:
PROGETTO LIV. PROG. N. PROG.	IA010-P010S01STRAR03_B.dwg		
M15333 E 1801	CODICE ELAB. P010S01STRAR03	B	1:25

C				
B	EMISSIONE A SEGUITO DI ISTRUTTORIA INTERNA ANAS	MARZO 2021	ING. DANIELE TUPPUTI	ING. VALERIO BAJETTI
A	EMISSIONE	LUGLIO 2020	ING. DANIELE TUPPUTI	ING. VALERIO BAJETTI
REV.	DESCRIZIONE	DATA	REDATTO	VERIFICATO APPROVATO