
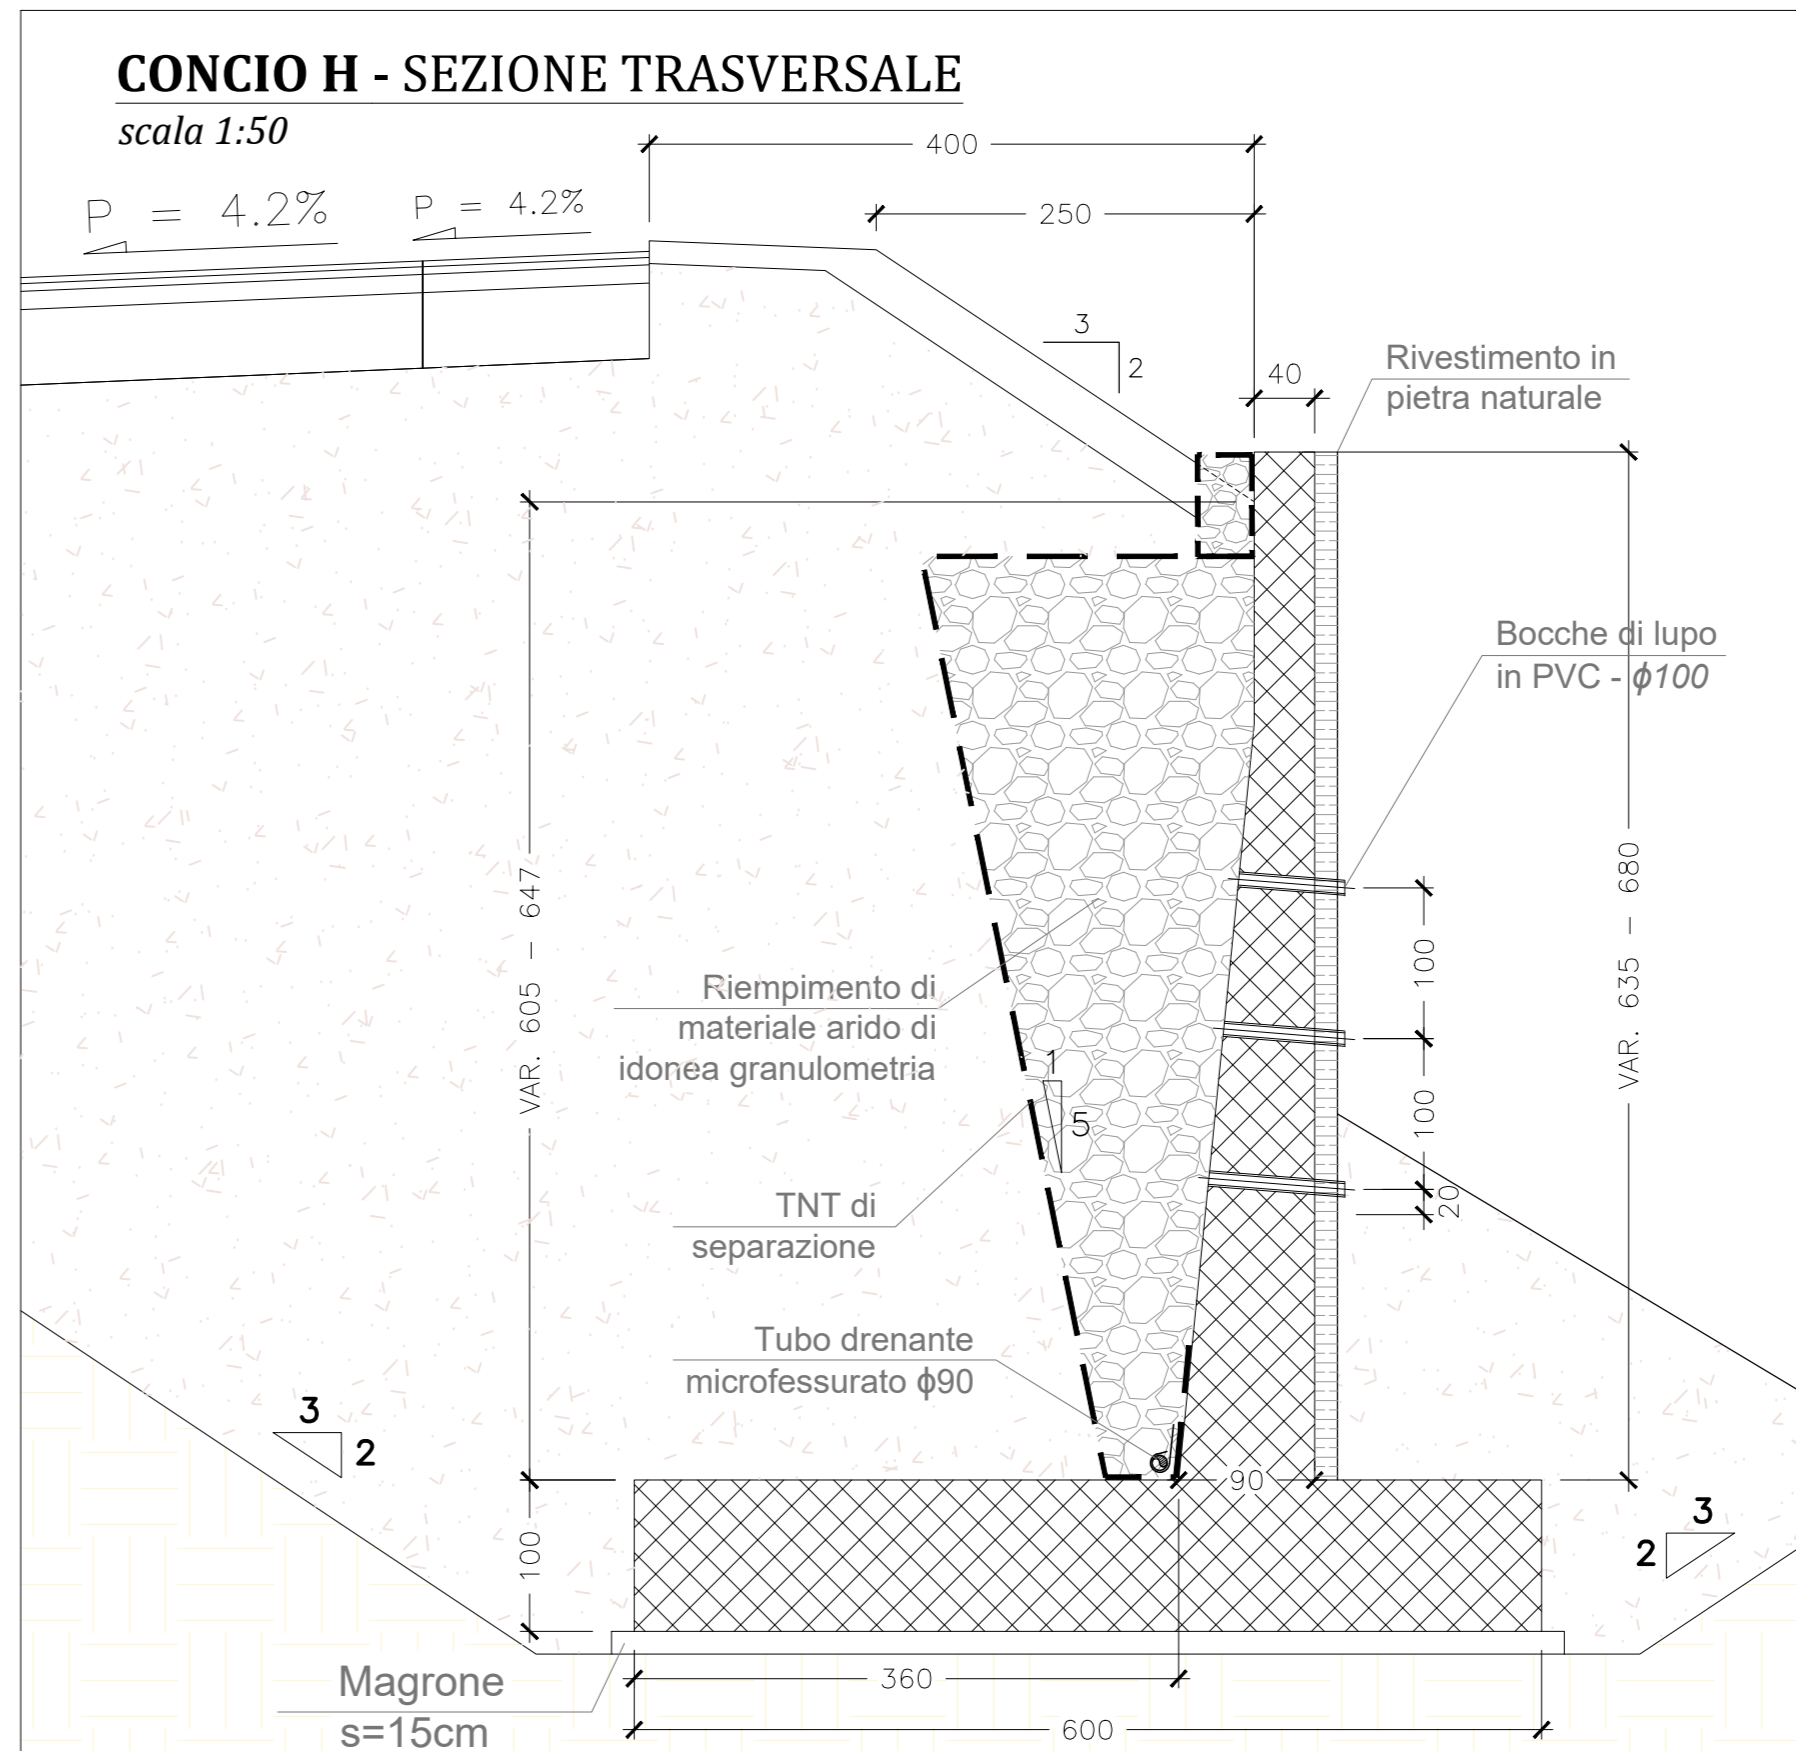
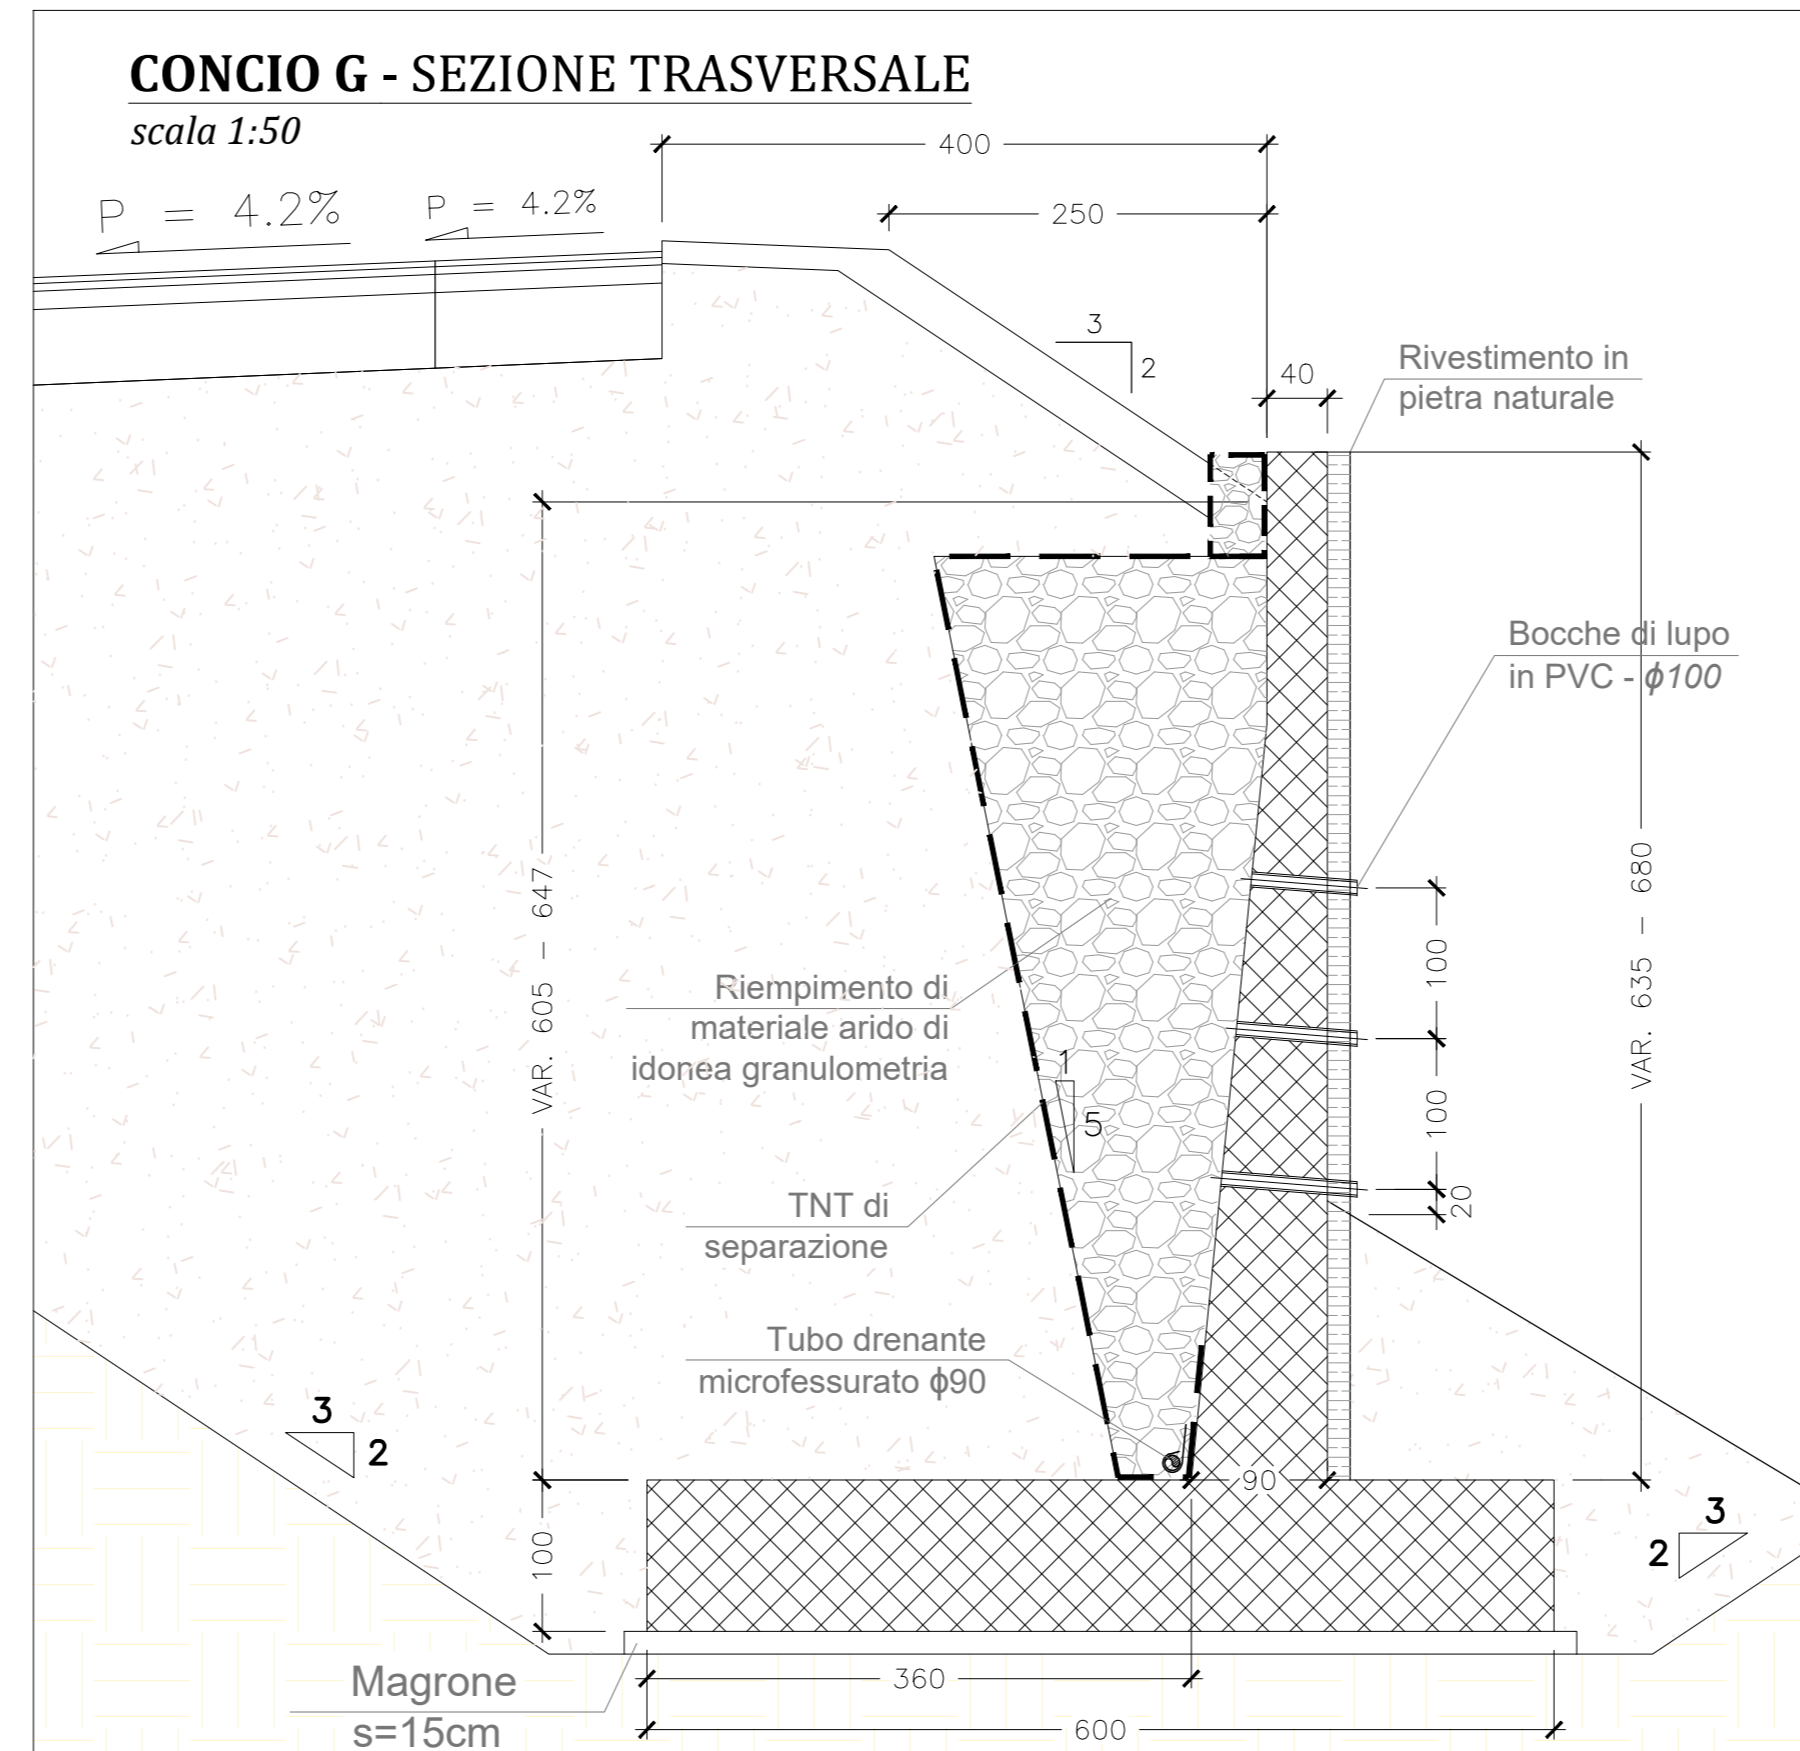
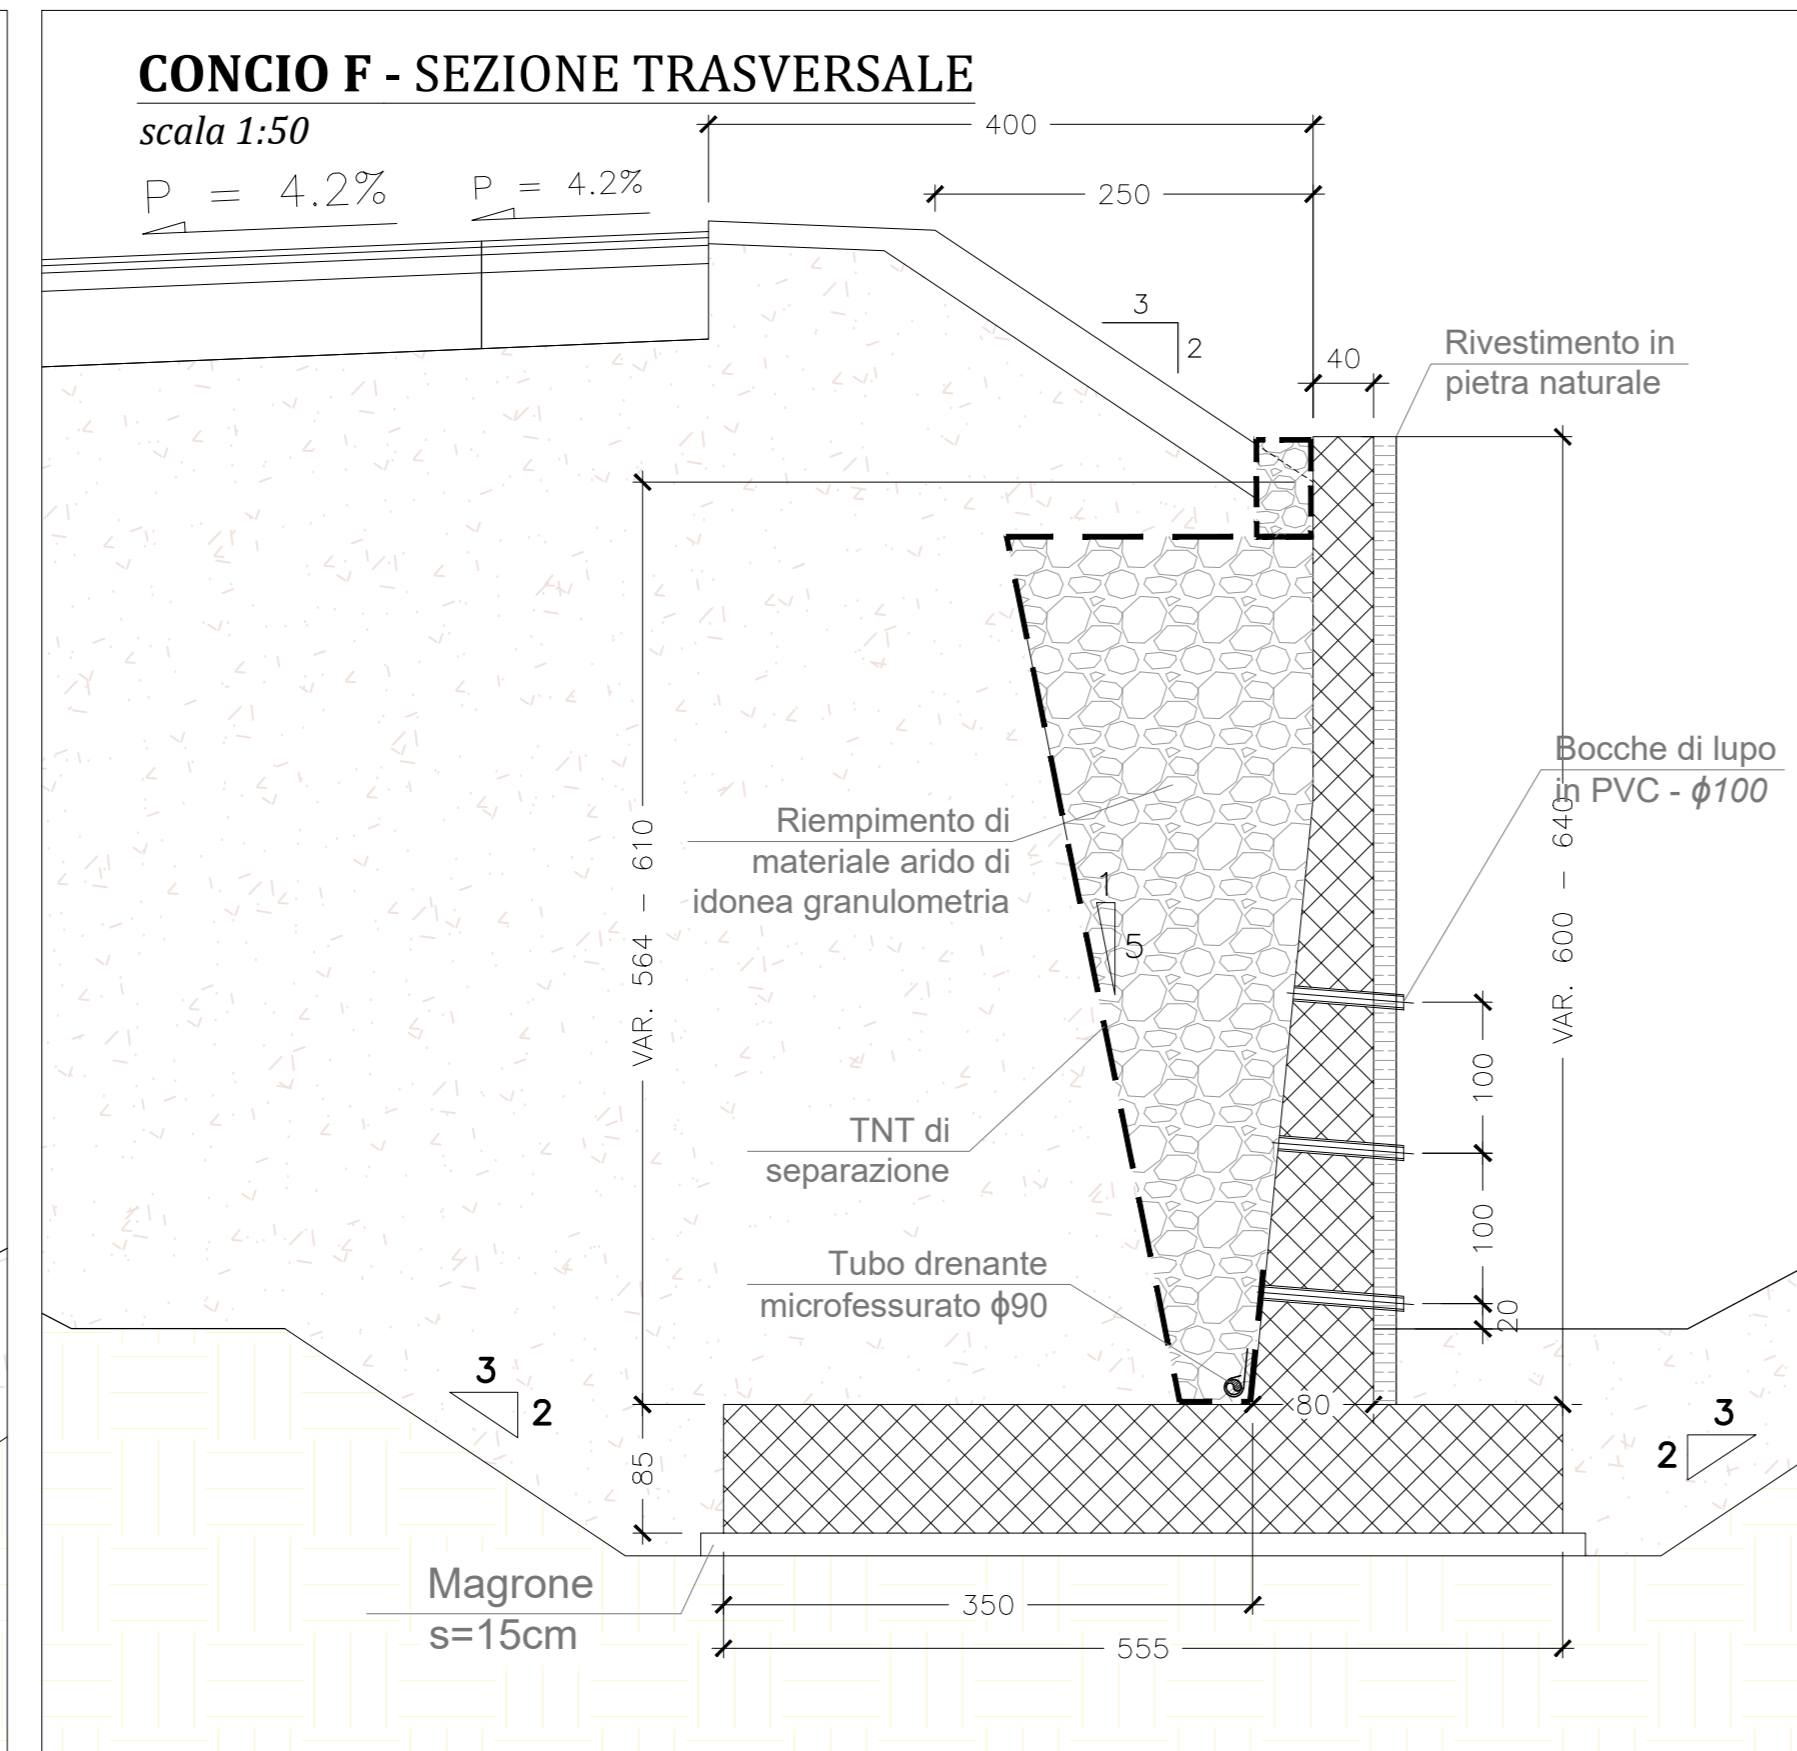
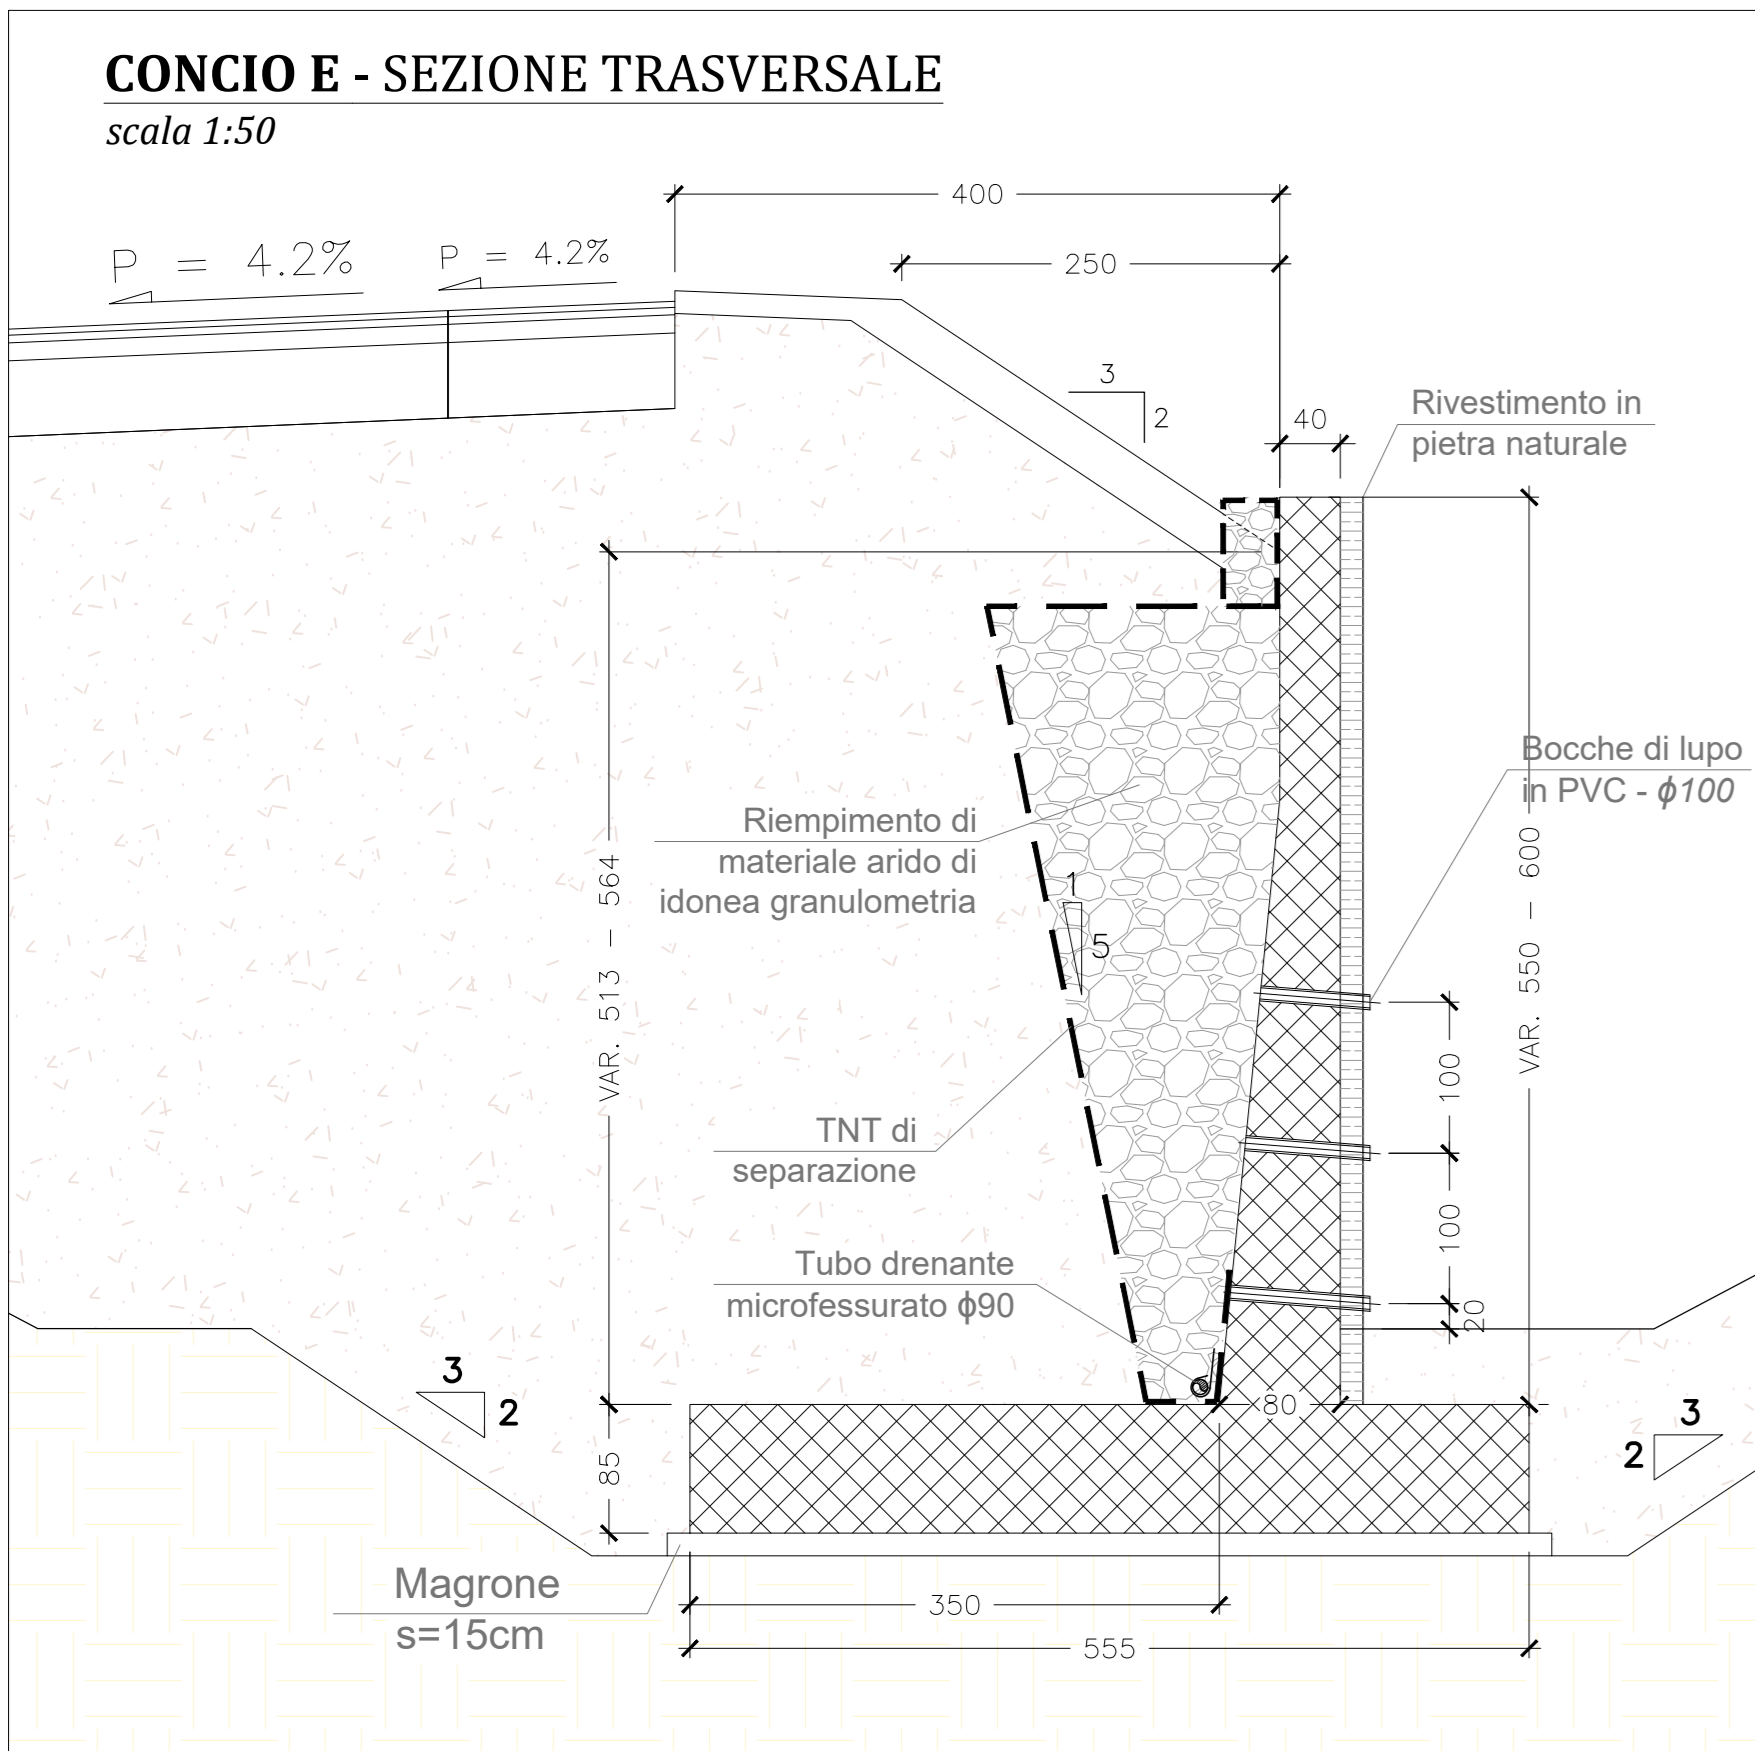
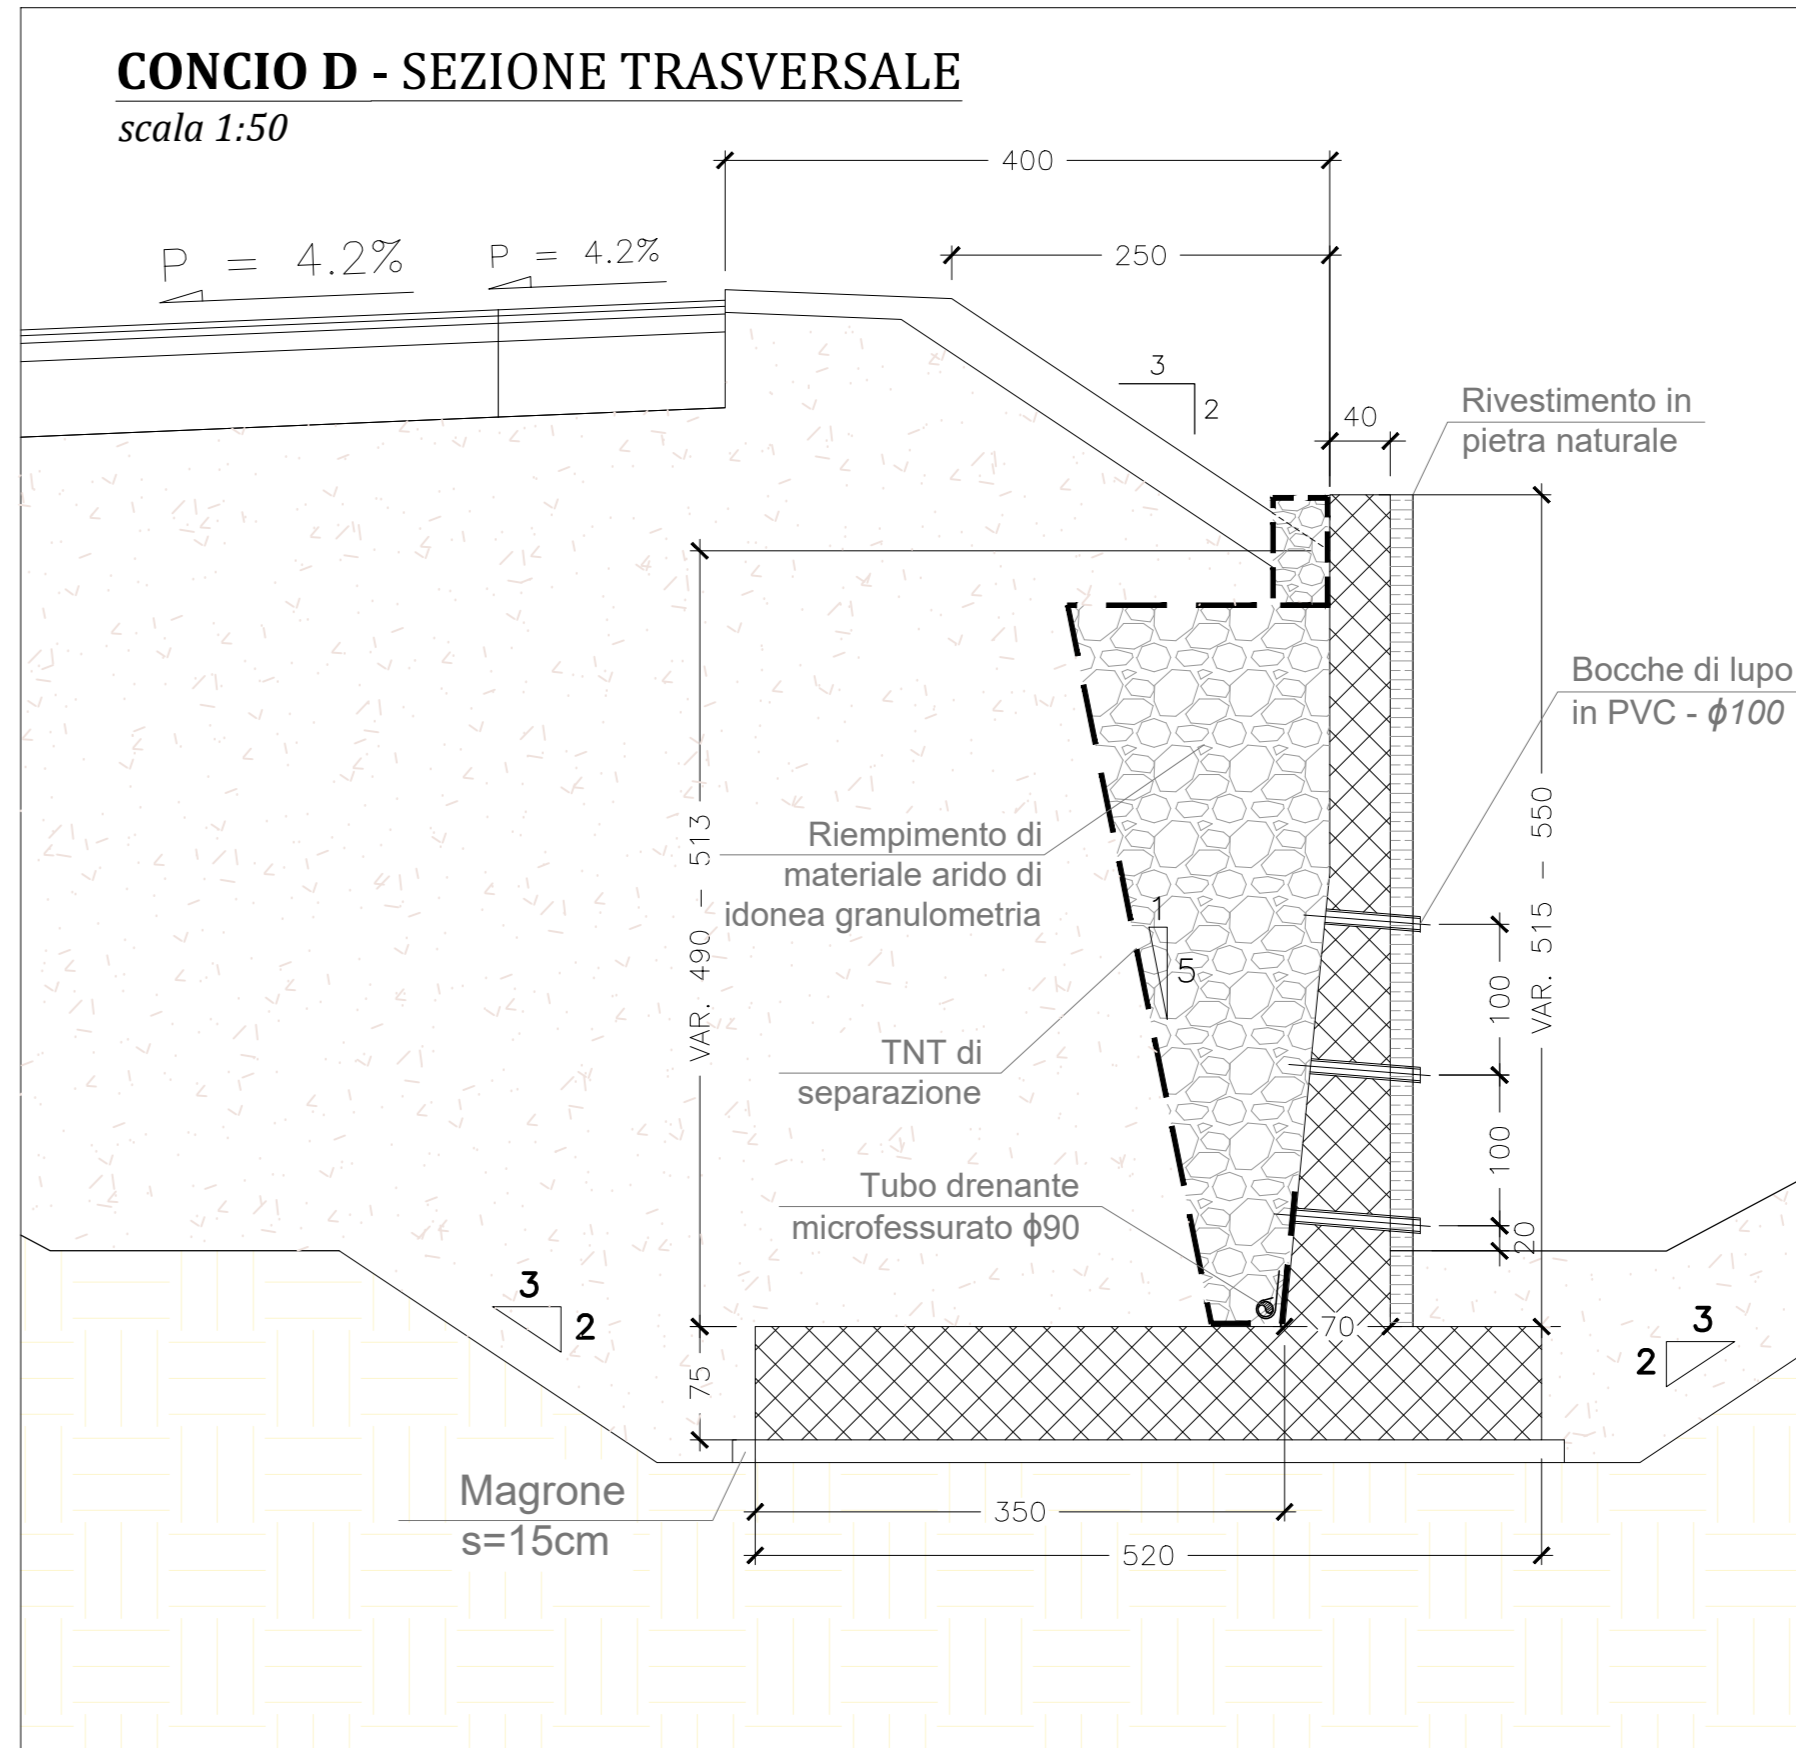
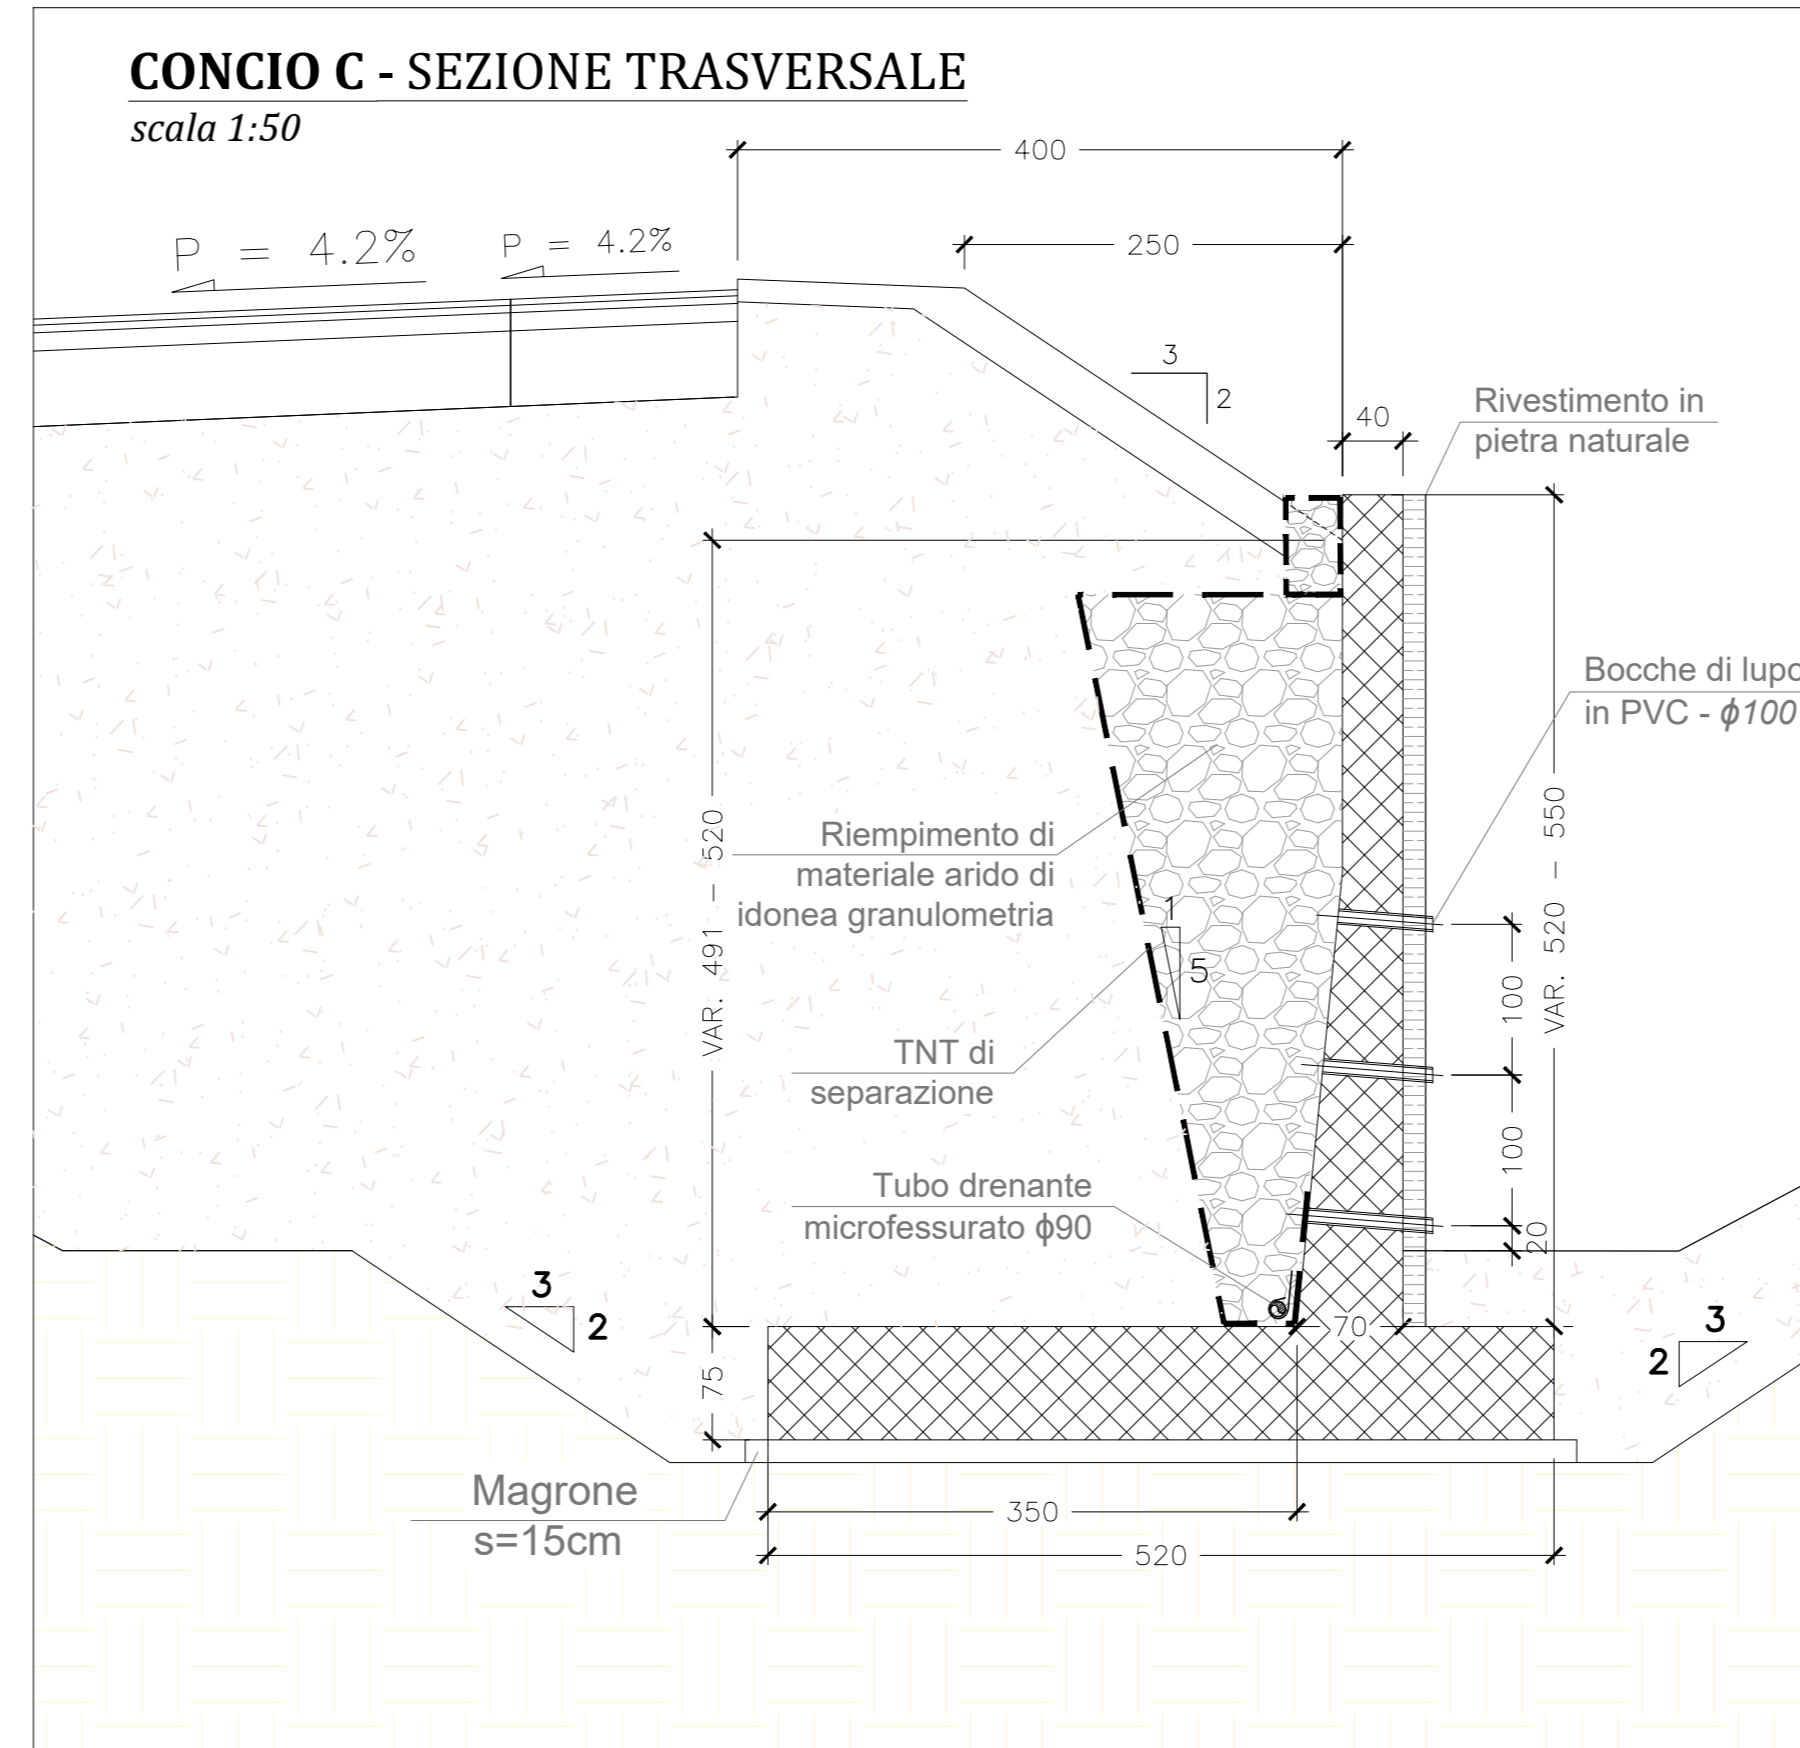
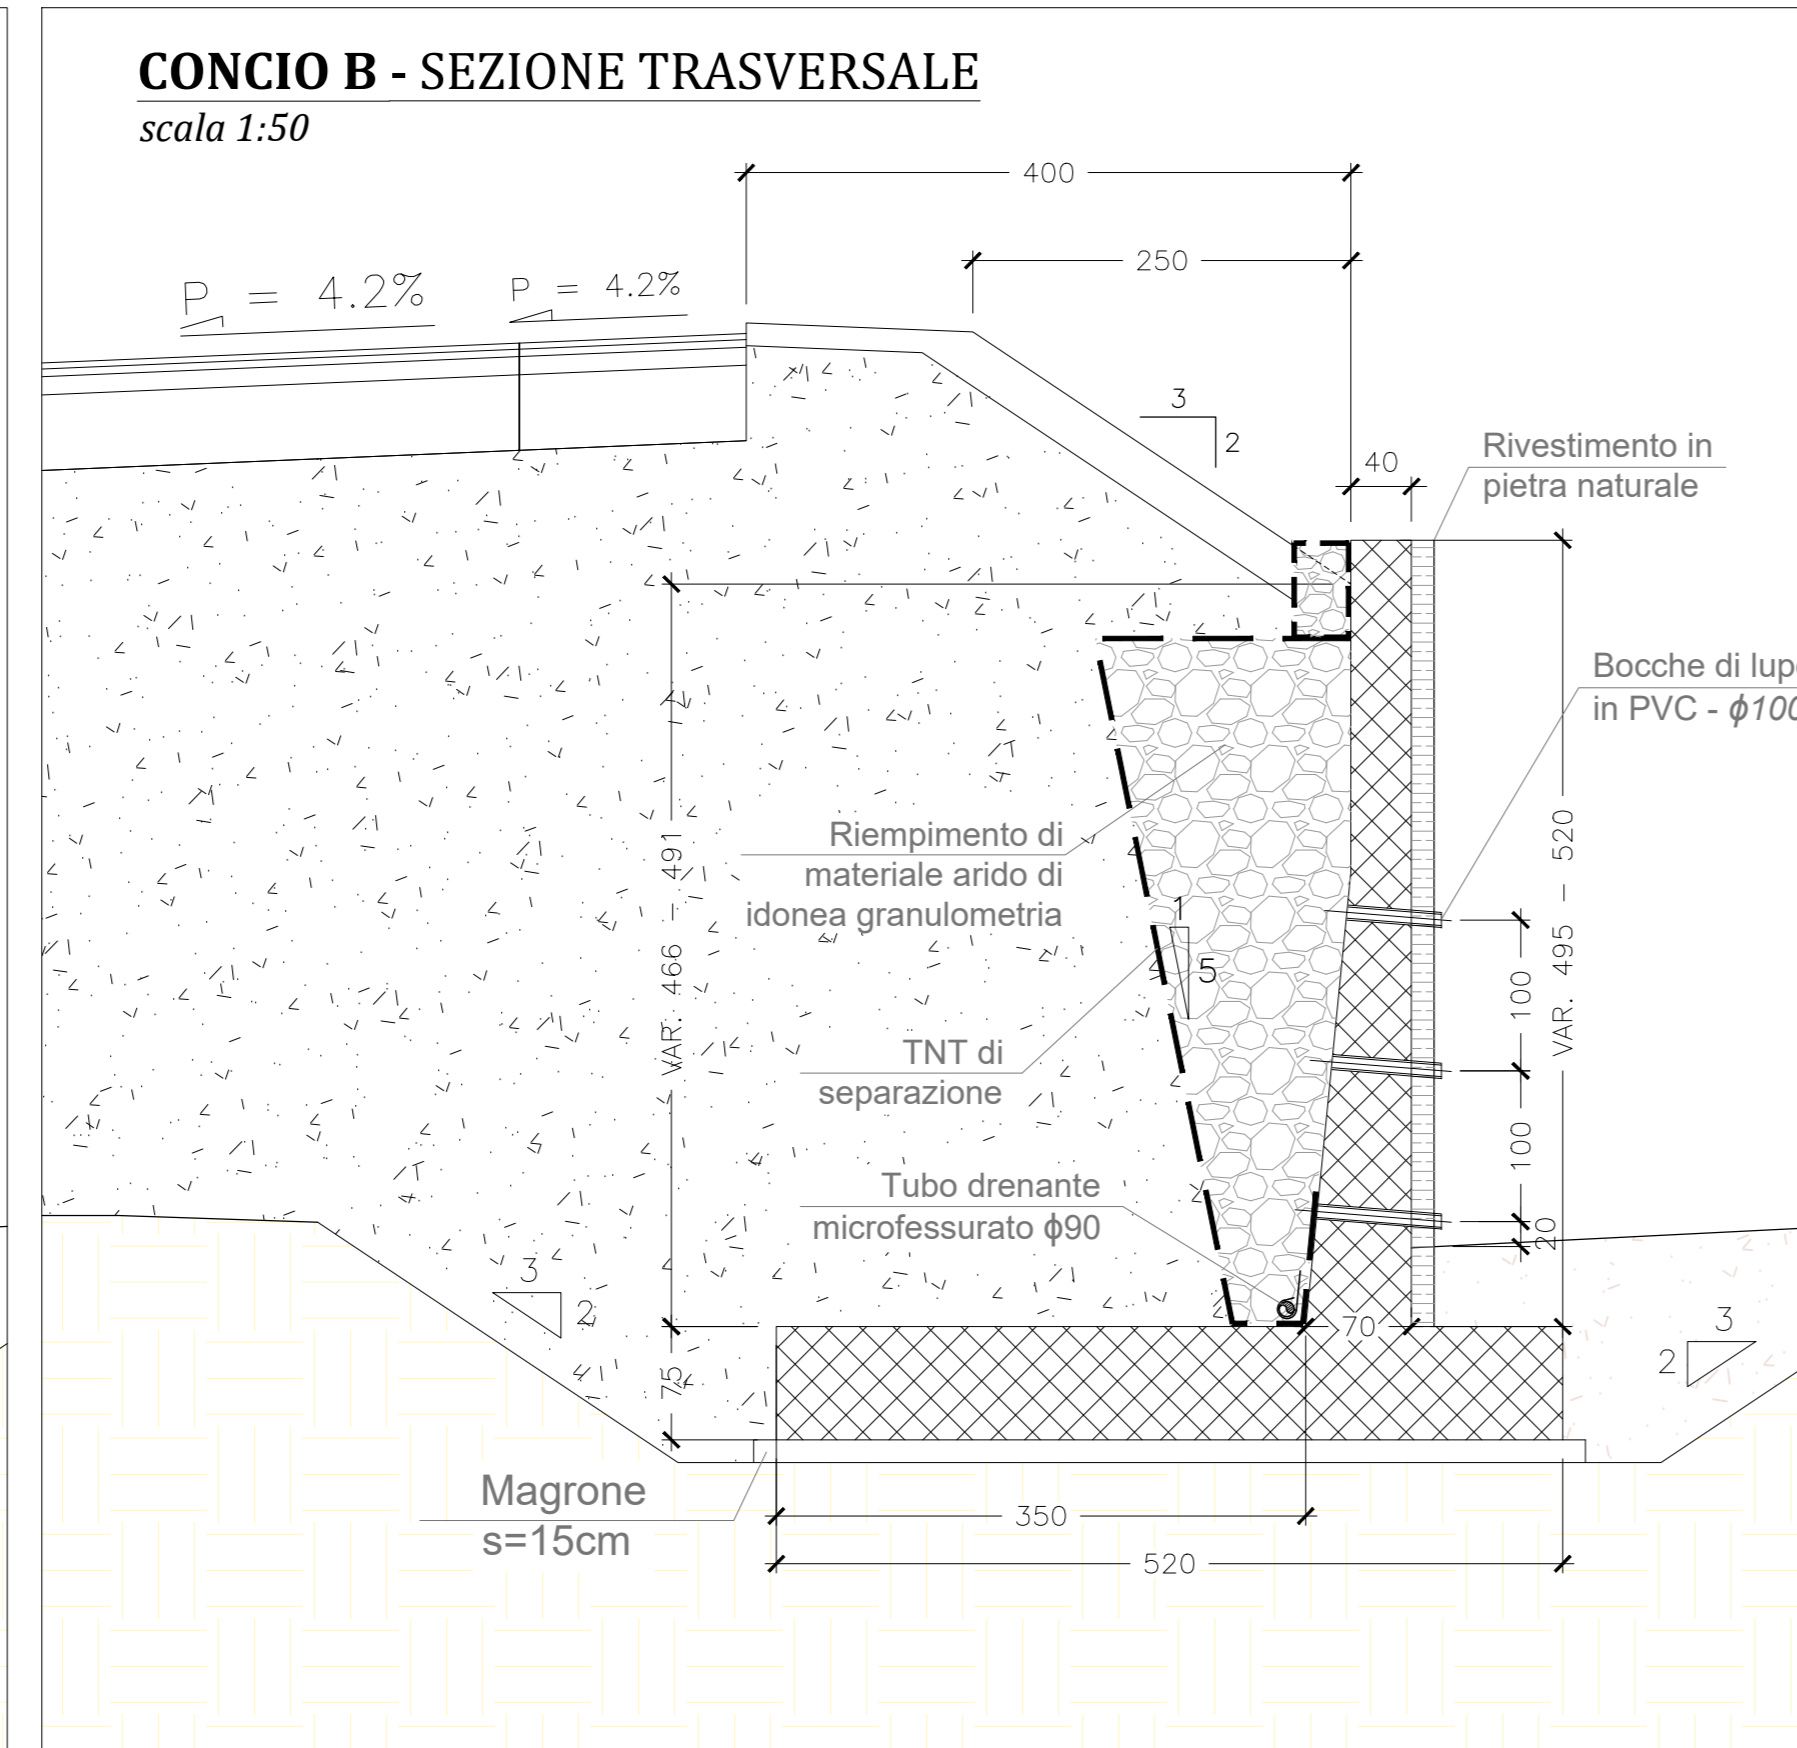
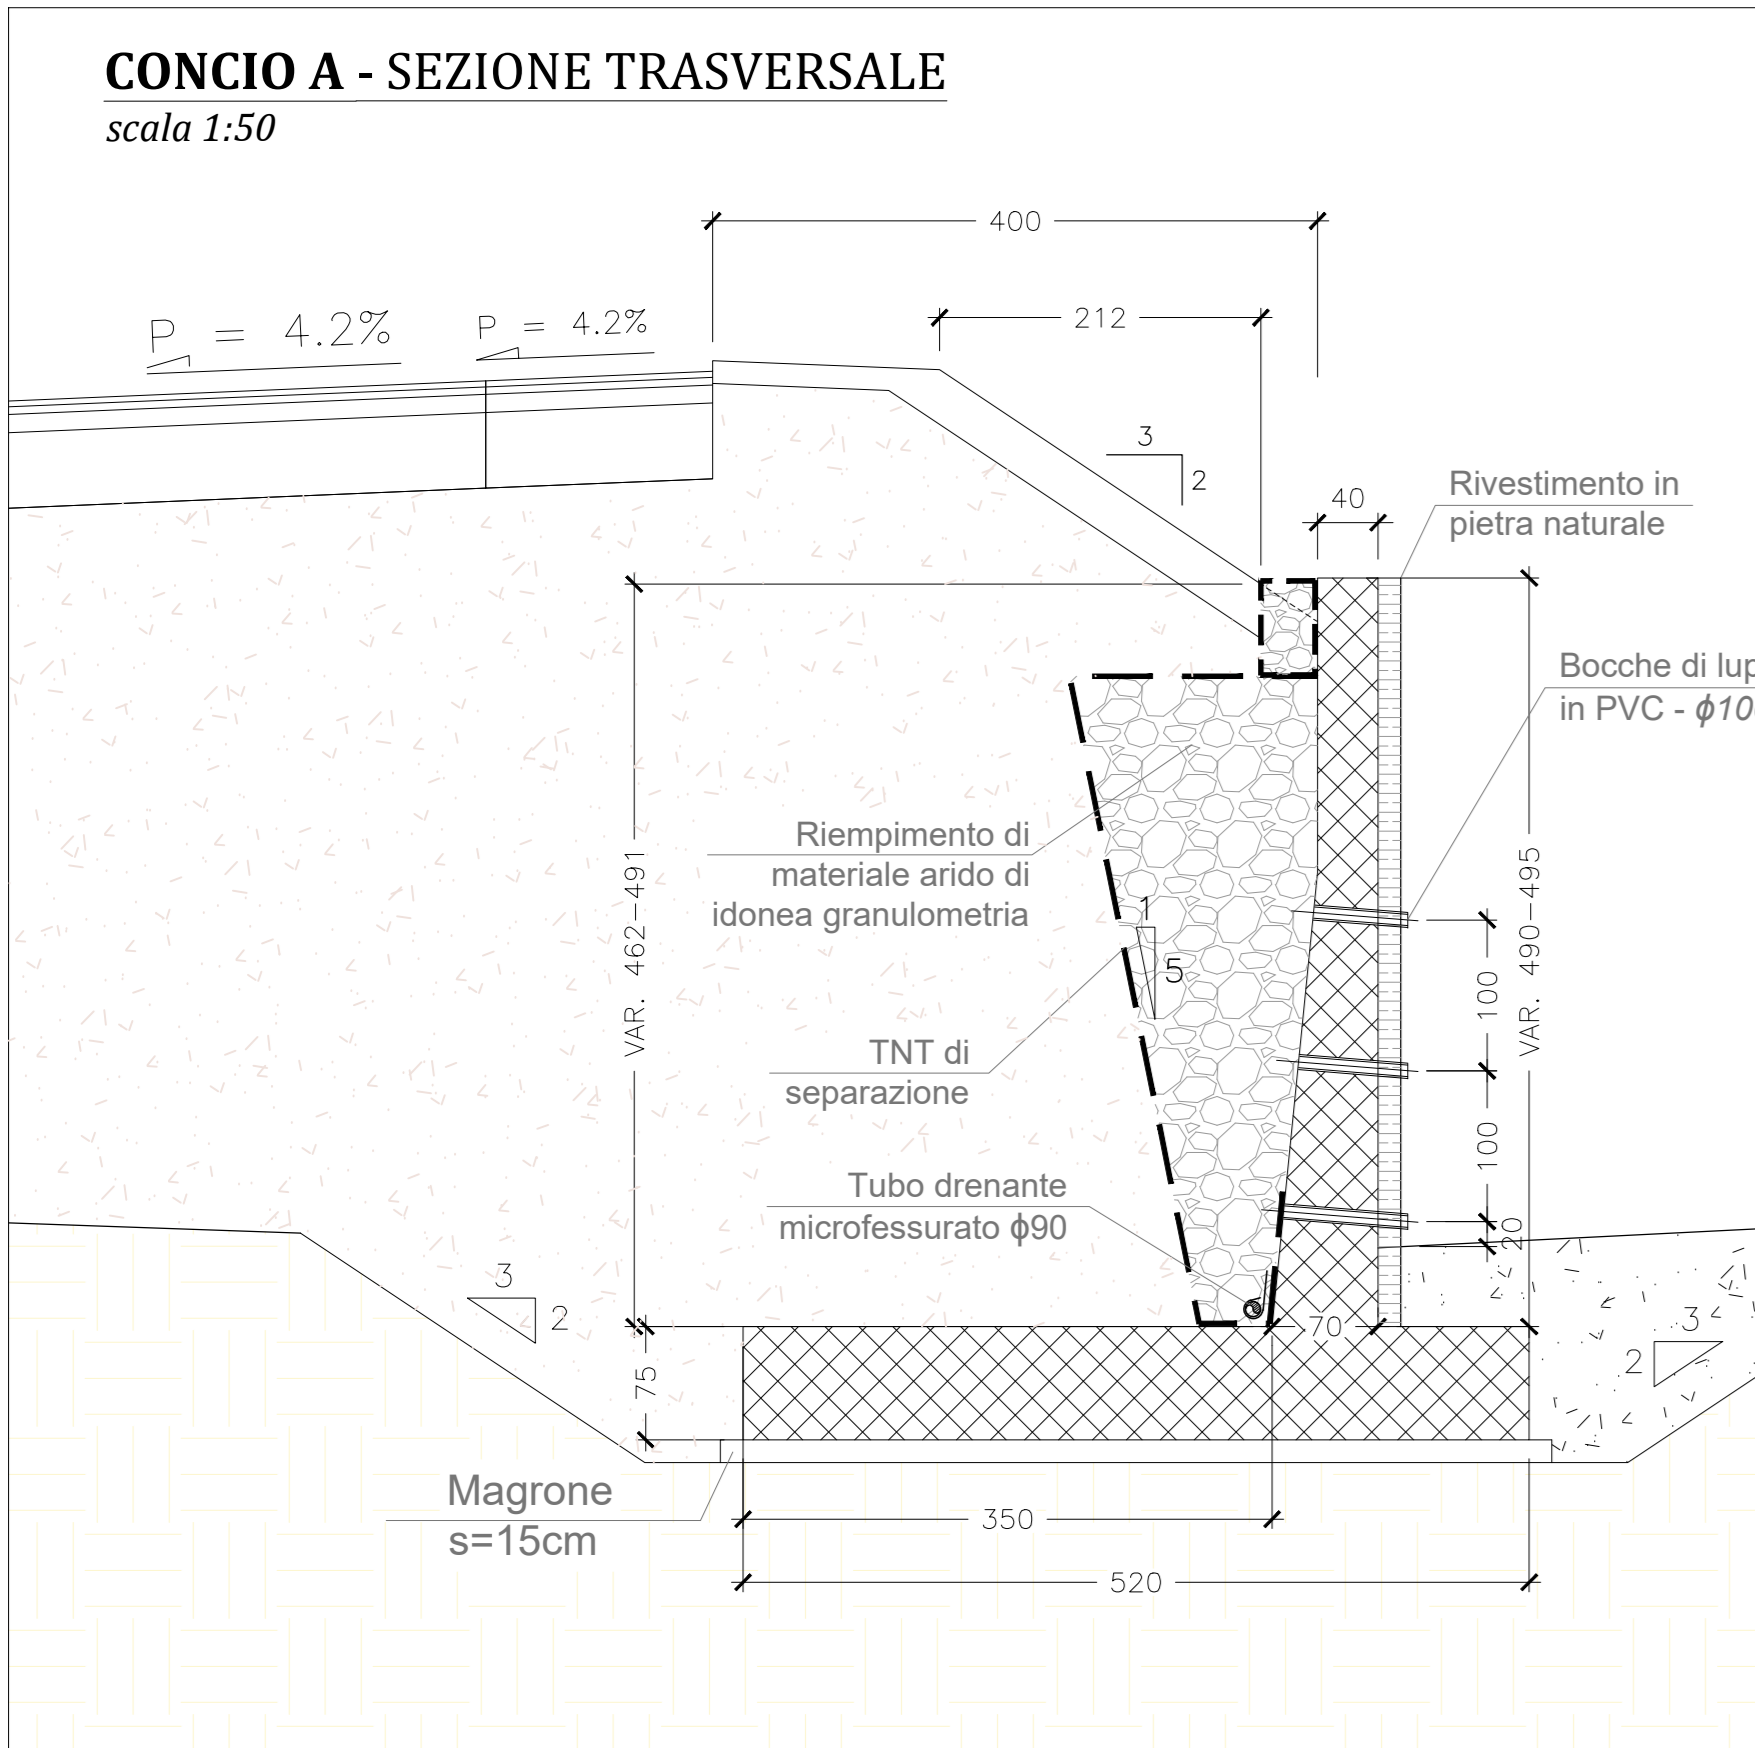
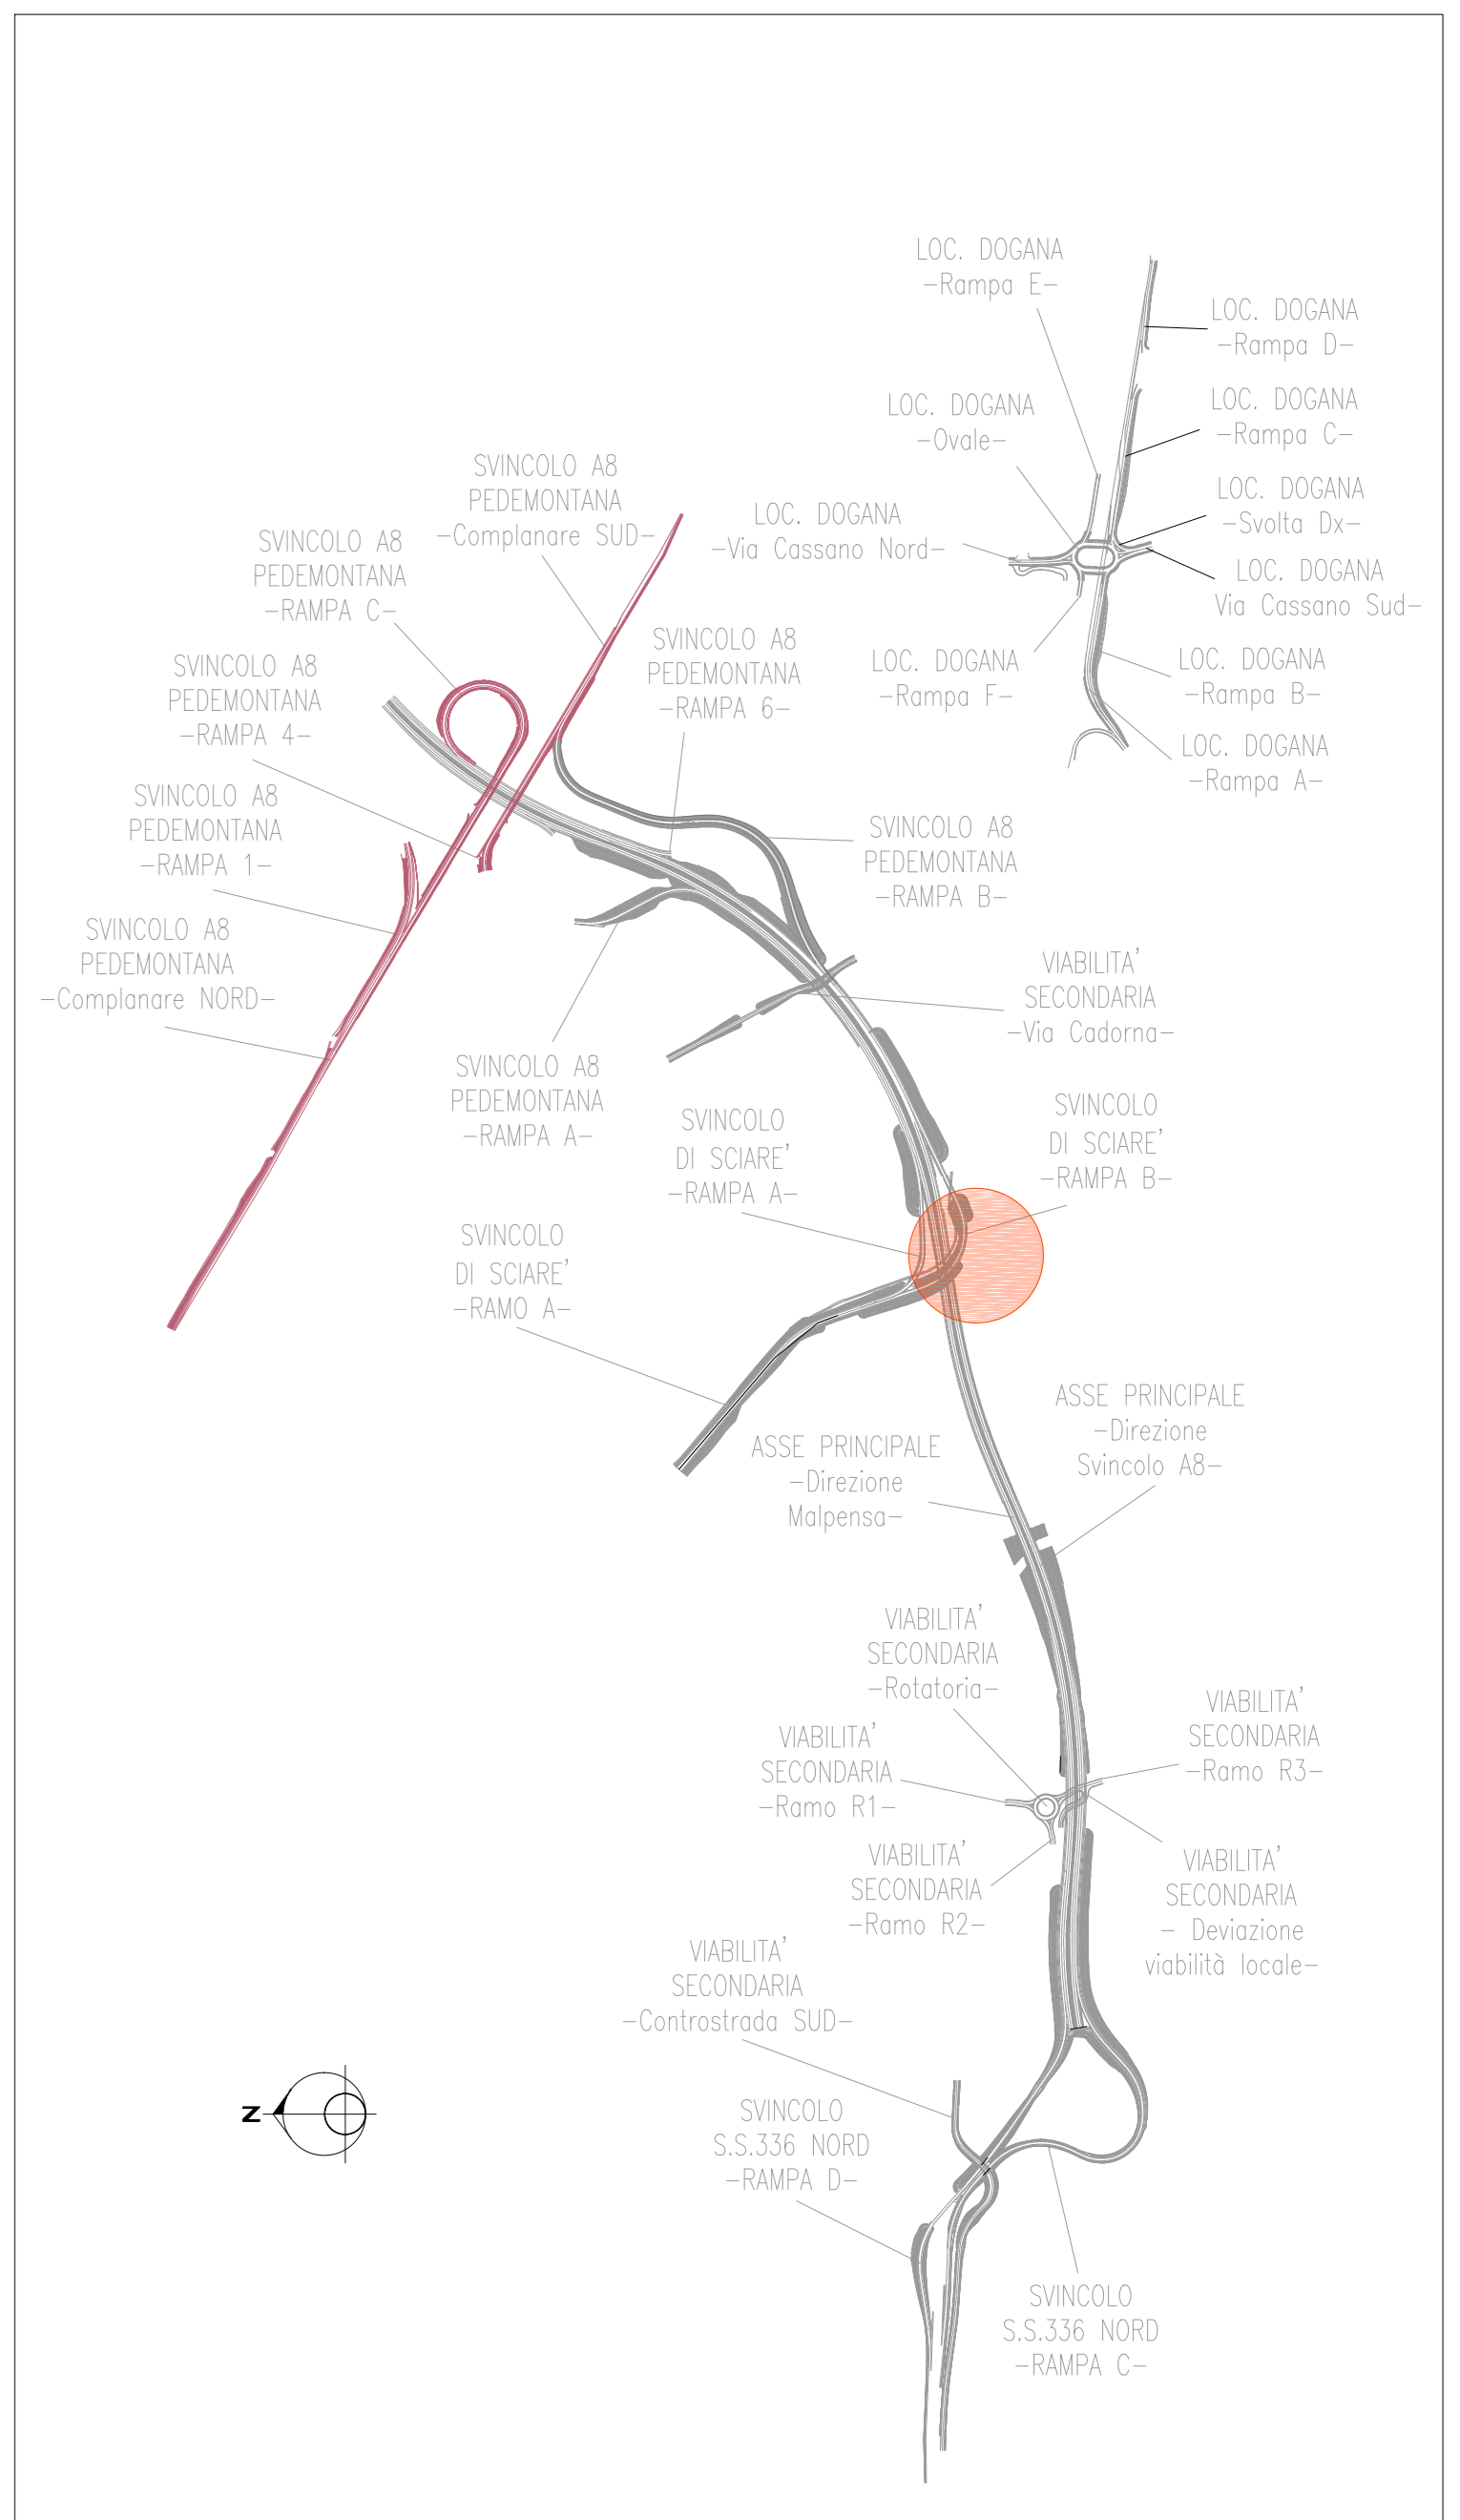


SVILUPPO MURO OS71

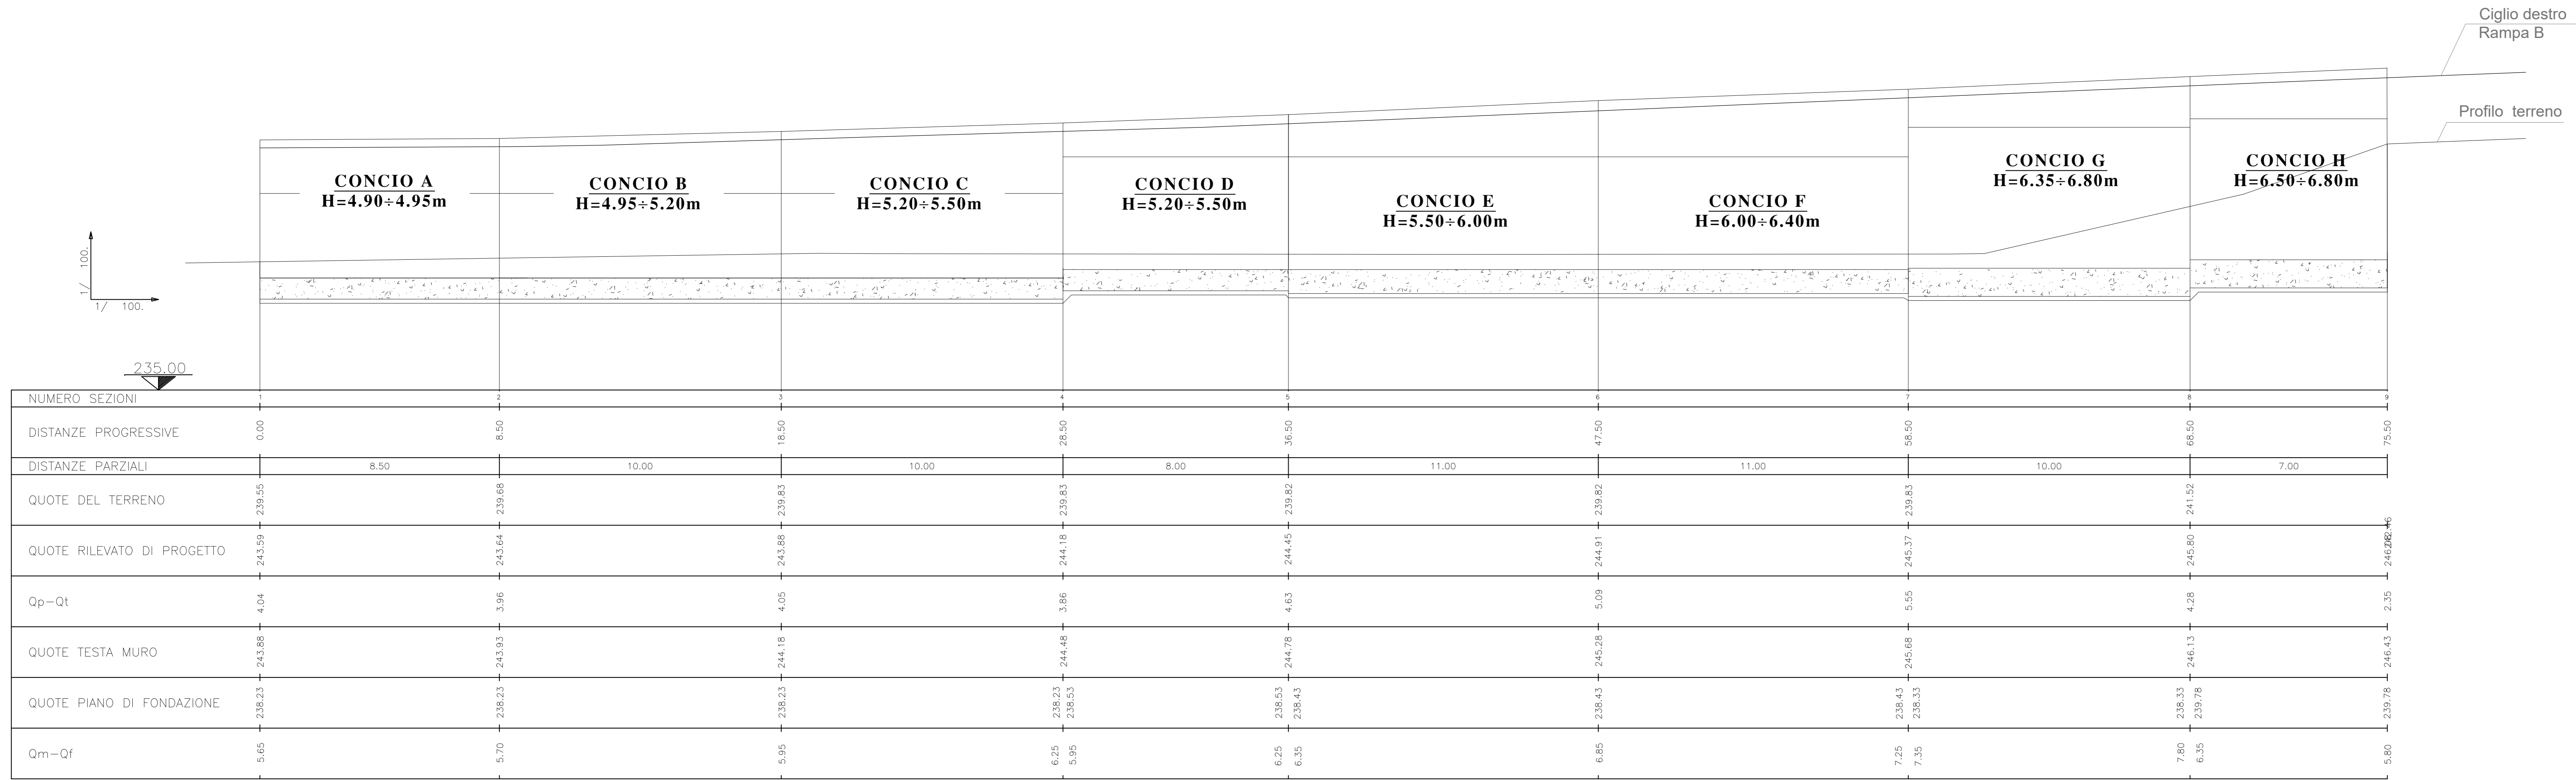

ANAS S.p.A.
Direzione Progettazione e Realizzazione Lavori

NUOVA S.S. 341 "GALLARATESE" - TRATTO DA SAMARATE A CONFINE
CON LA PROVINCIA DI NOVARA - TRATTO NORD
STRALCIO FUNZIONALE DAL KM 6+500 (SVINCOLO S.S. 336 NORD)
AL KM 8+844 (SVINCOLO AUTOSTRADA A8)
"BRETTELLA DI GALLARATE"

PROGETTO ESECUTIVO

IB 003
I - PROGETTO STRUTTURALE: MURI DI SOSTEGNO
IB - OS71 - MURO DI SOSTEGNO - RAMPA B - SVINCOLO SCIARE'
Profilo longitudinale e sezioni tipo per singolo concio

CODICE PROGETTO	IB003-P10S02STRDIO2_B.dwg	REVISIONE	SCALA:
PROGETTO	M 15/33	ELABORATO	E 18/01
REVISIONI	C B A REV.	DESCRIZIONE EMISSIONE A SEGUITO DI ISTRUZIONE INTERNA ANAS EMISSIONE	DATA MARZO 2021 LUGLIO 2020
		REDATTO ING. DANIELE TUPLITI ING. DANIELE TUPLITI	VERIFICATO ING. VALERIO BAIETTI ING. VALERIO BAIETTI
			APPROVATO ING. RENATO DEL PRETE ING. RENATO DEL PRETE