


SEZIONE LONGITUDINALE CONCIO G

SCALA 1:50

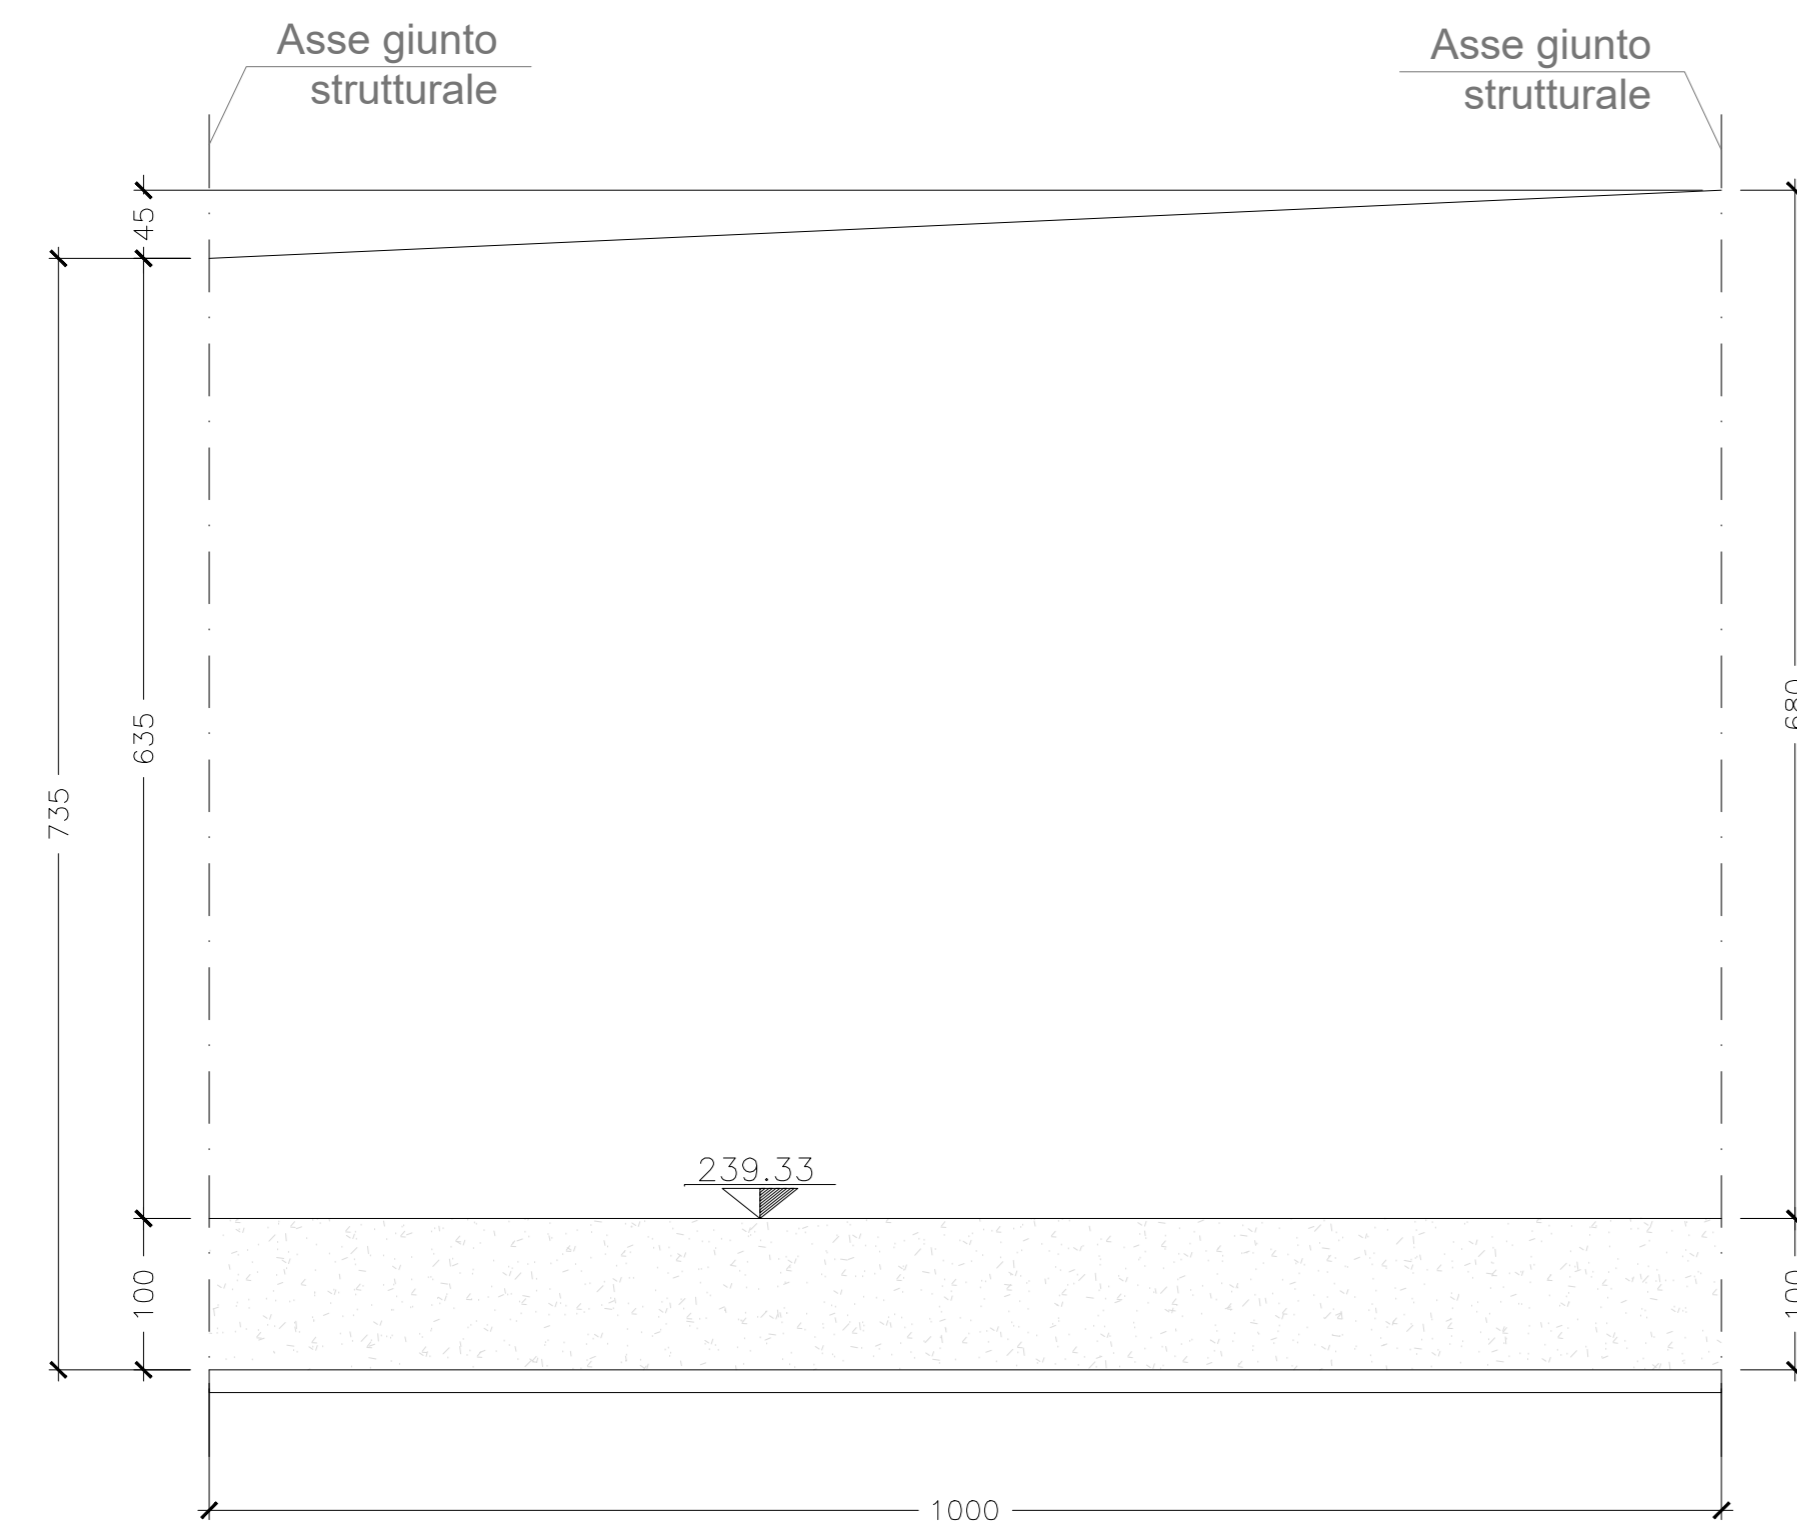


PIANTA DALL'ALTO CONCIO G

SCALA 1:50




PIANTA SPICCATO CONCIO G

SCALA 1:50

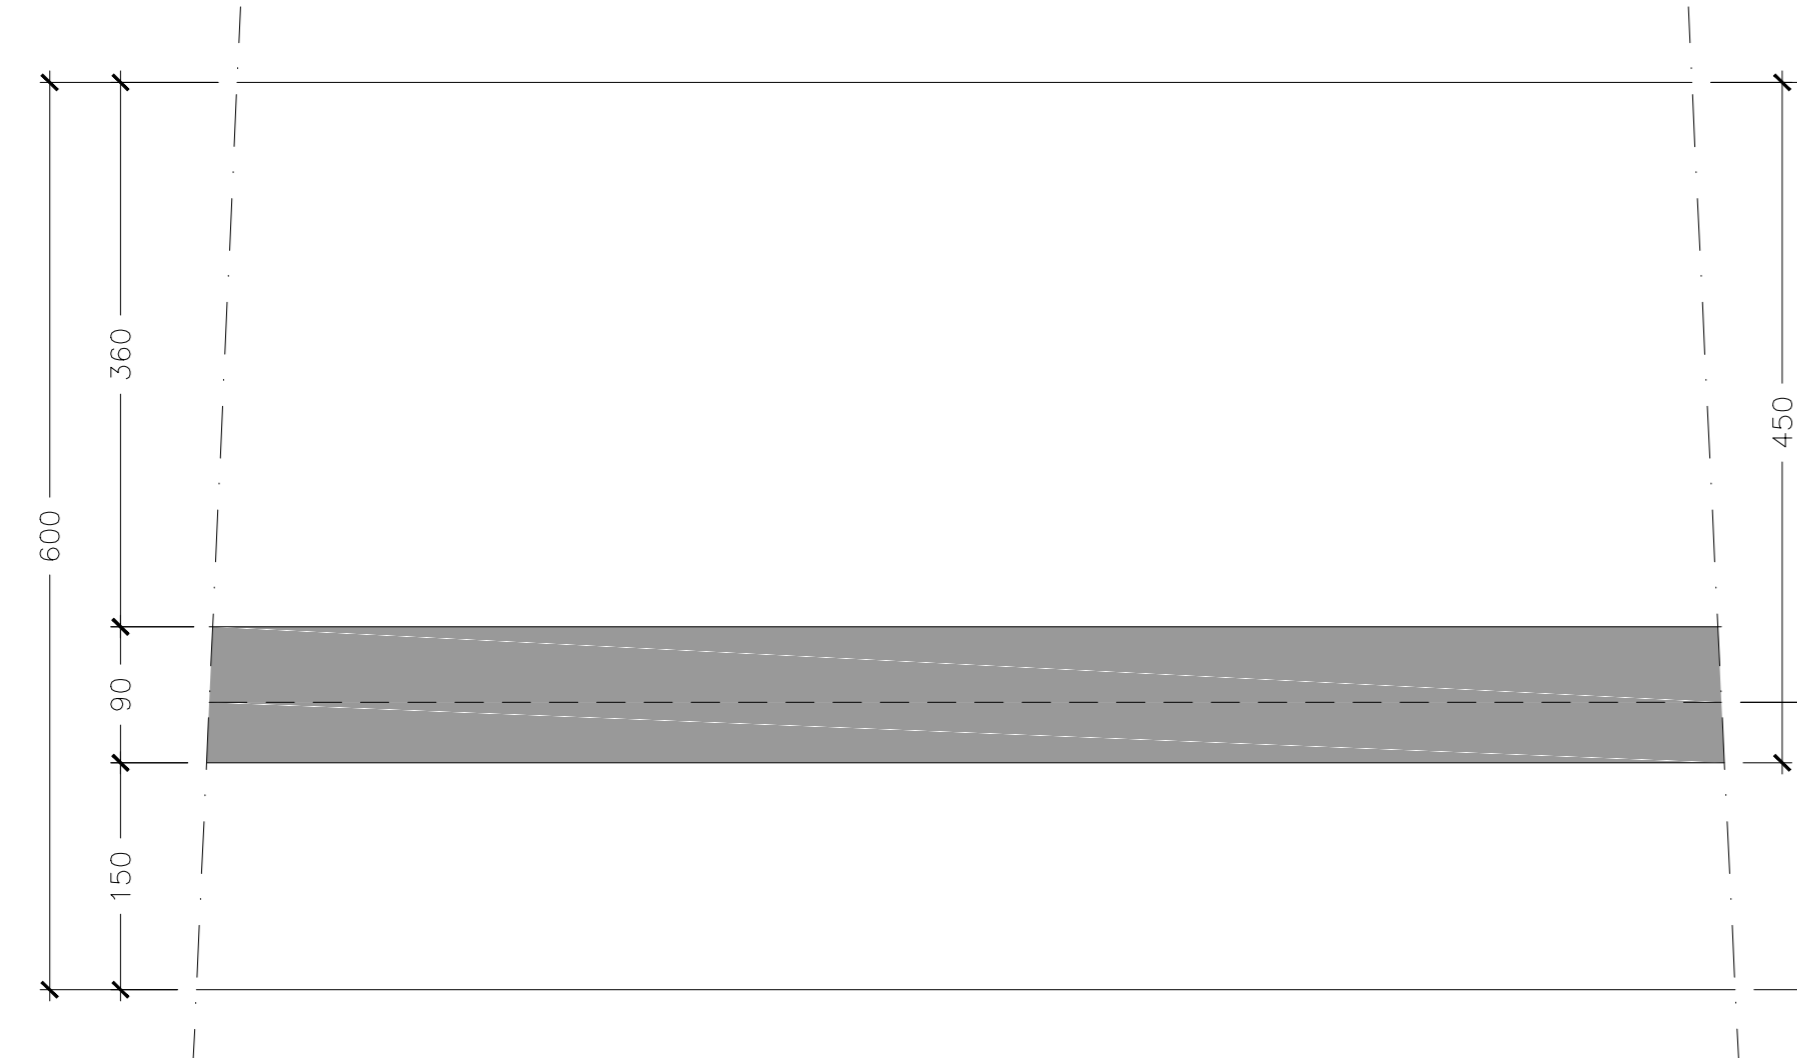


SEZIONE TRASVERSALE CONCIO G

SCALA 1:50

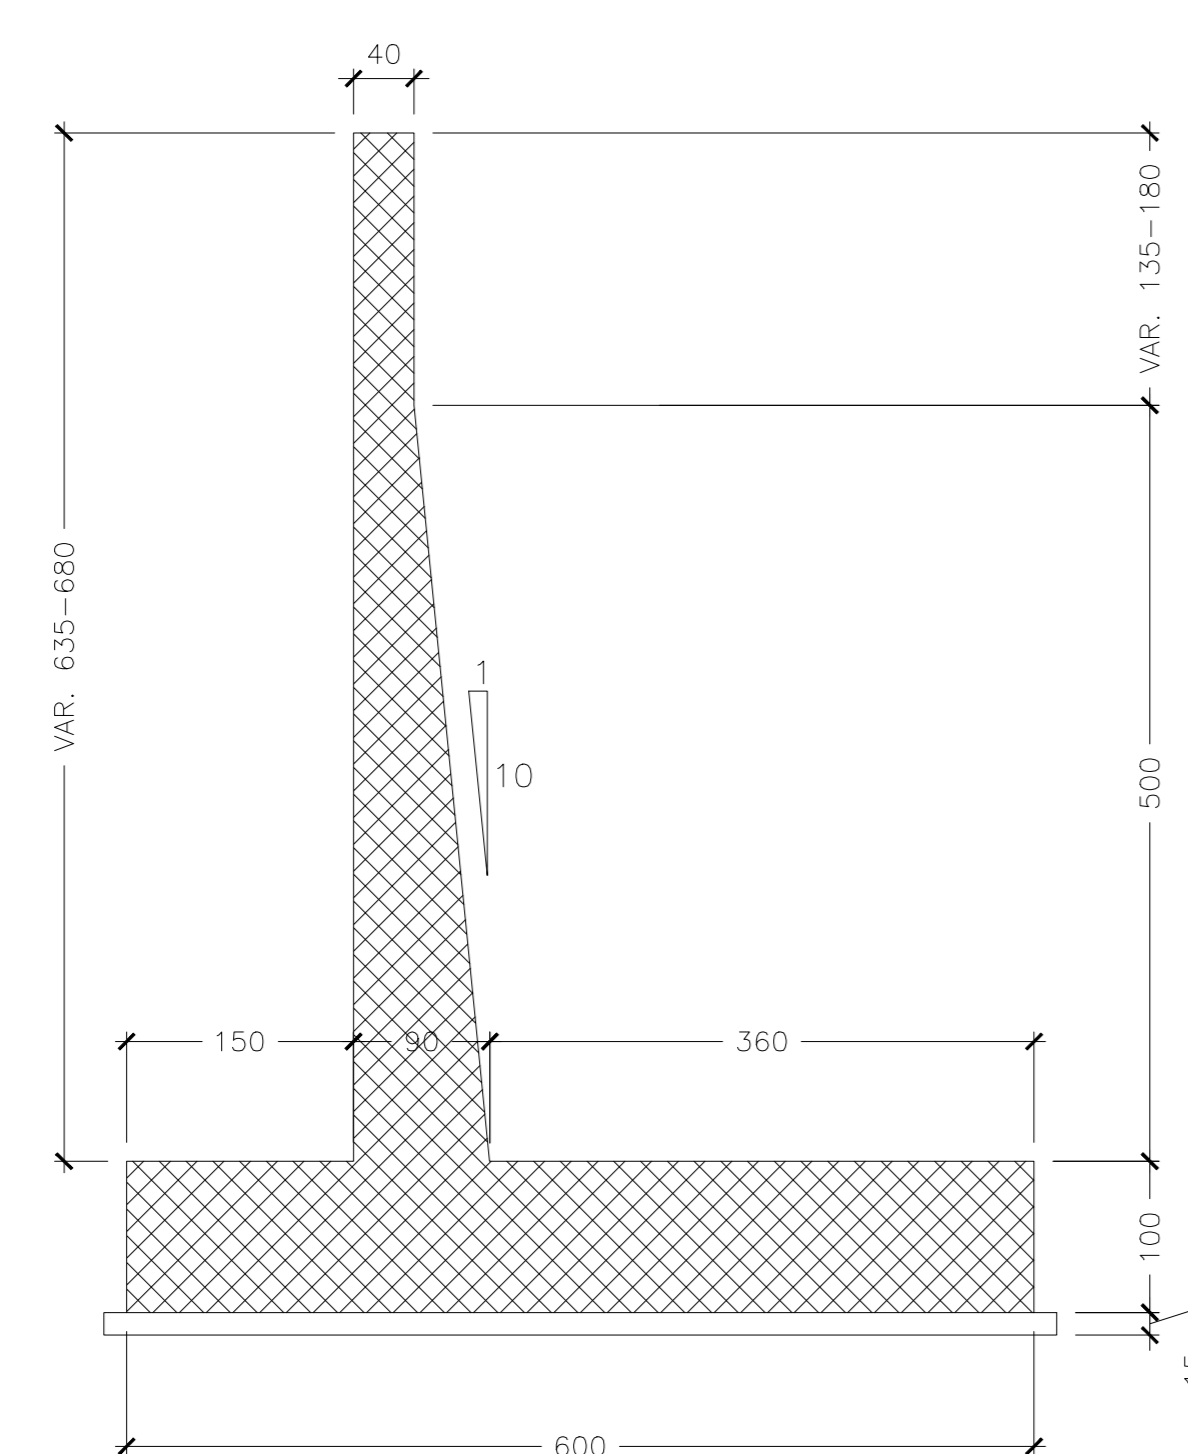


SEZIONE LONGITUDINALE CONCIO H

SCALA 1:50

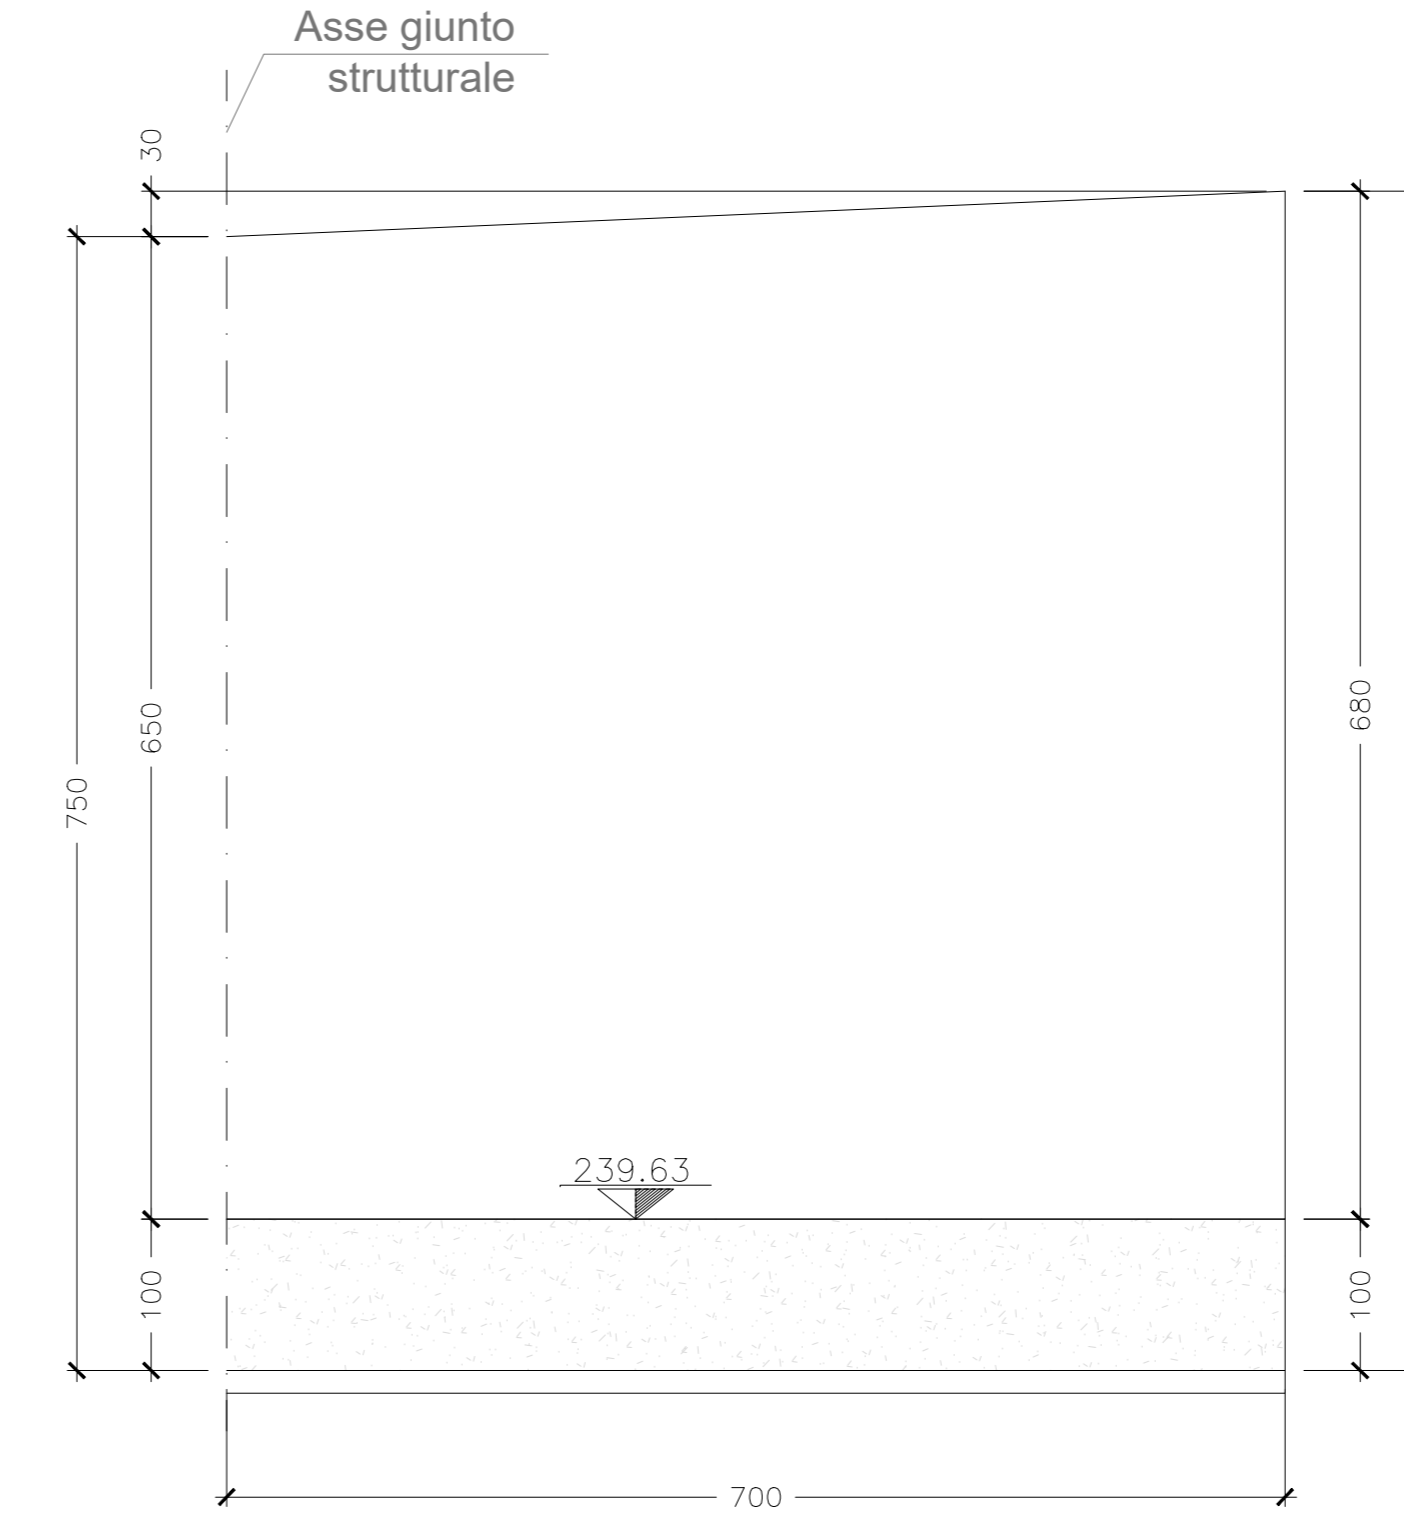


PIANTA DALL'ALTO CONCIO H

SCALA 1:50

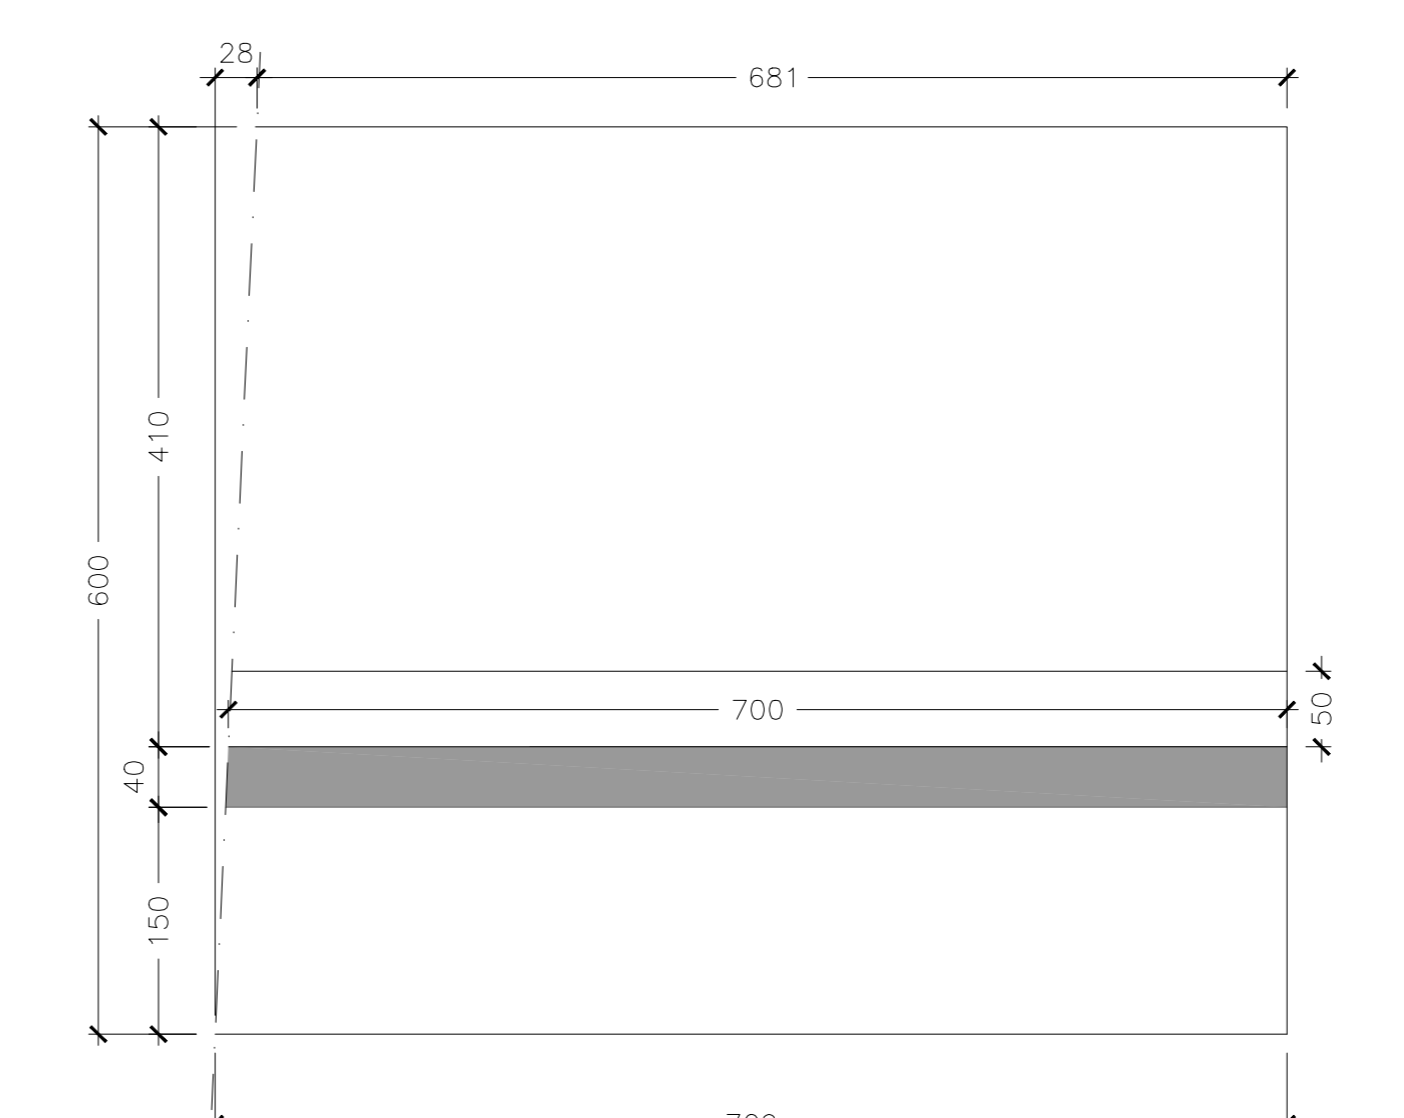



PIANTA SPICCATO CONCIO H

SCALA 1:50

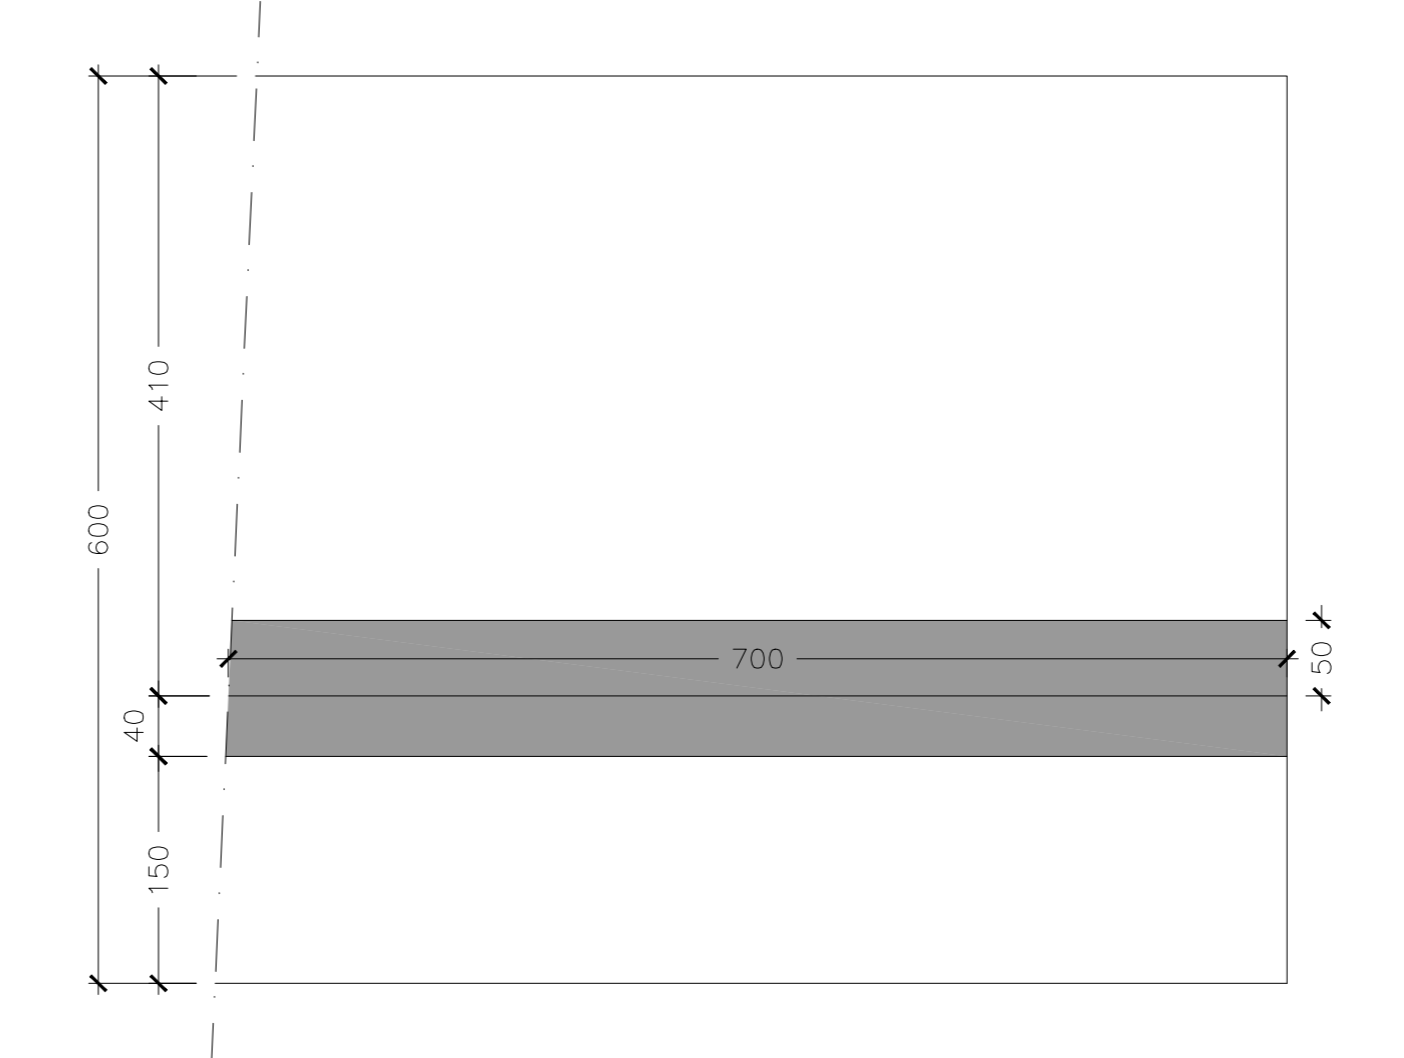

SEZIONE TRASVERSALE CONCIO H

SCALA 1:50

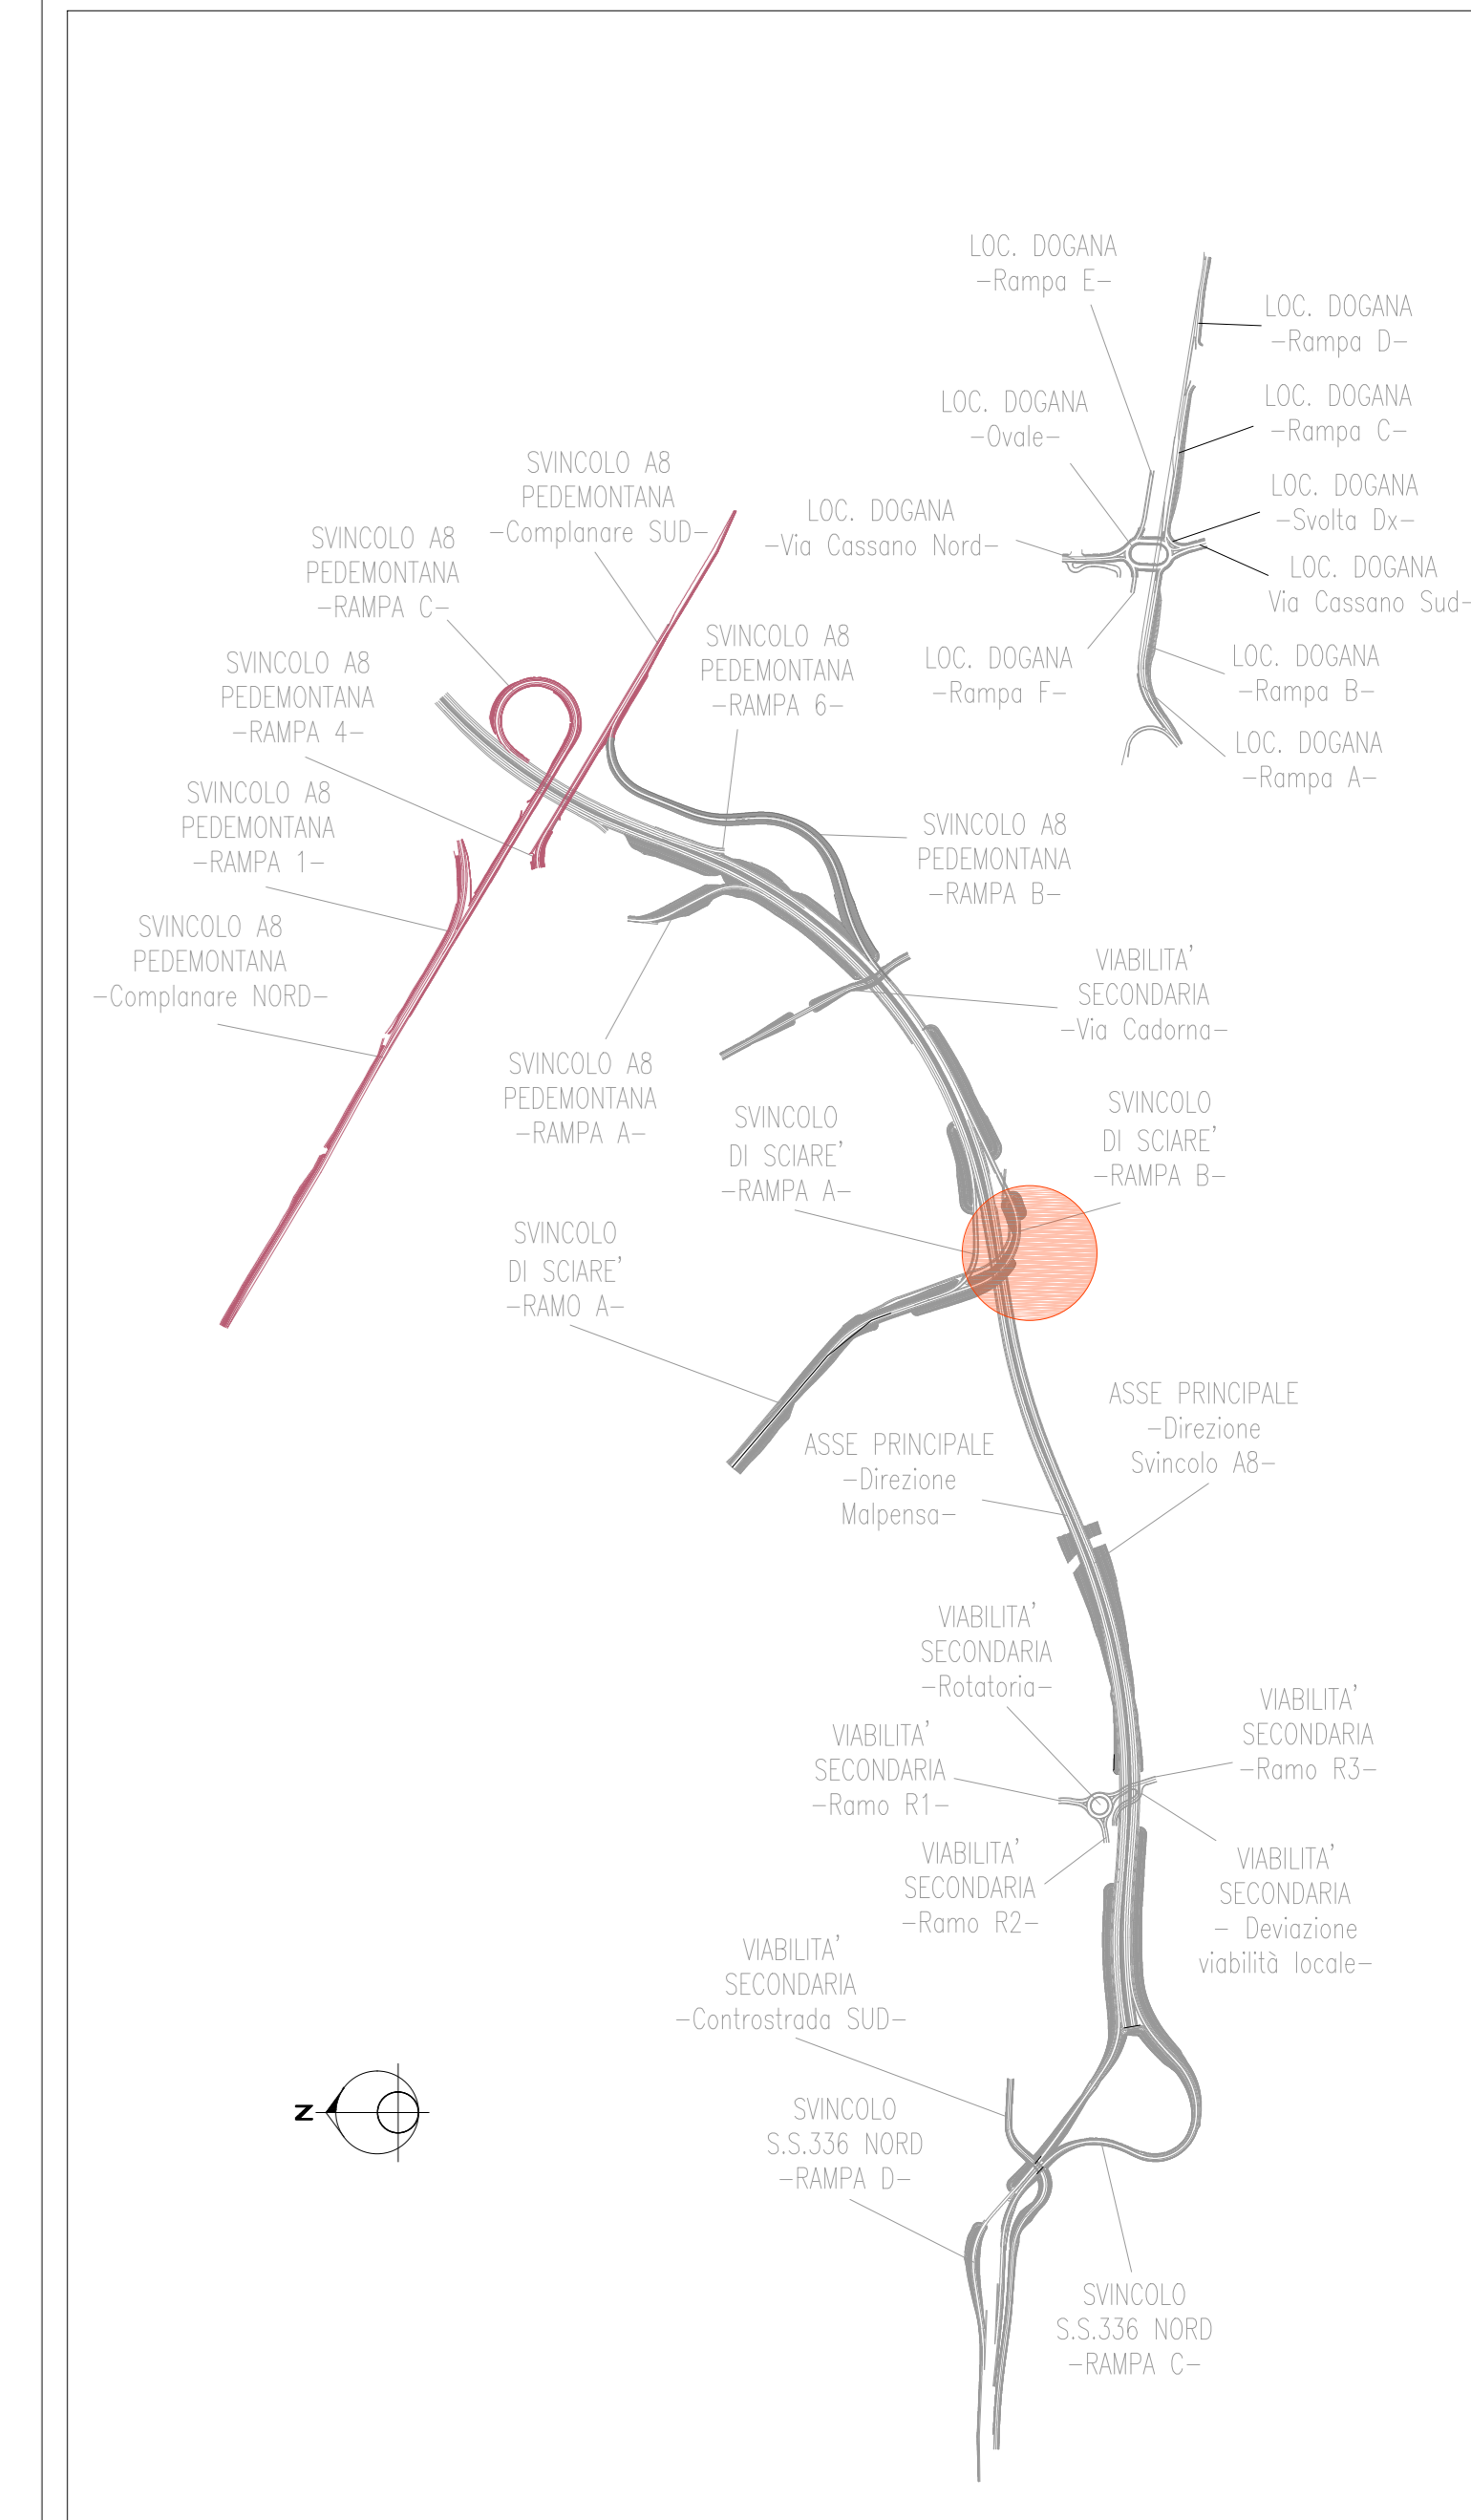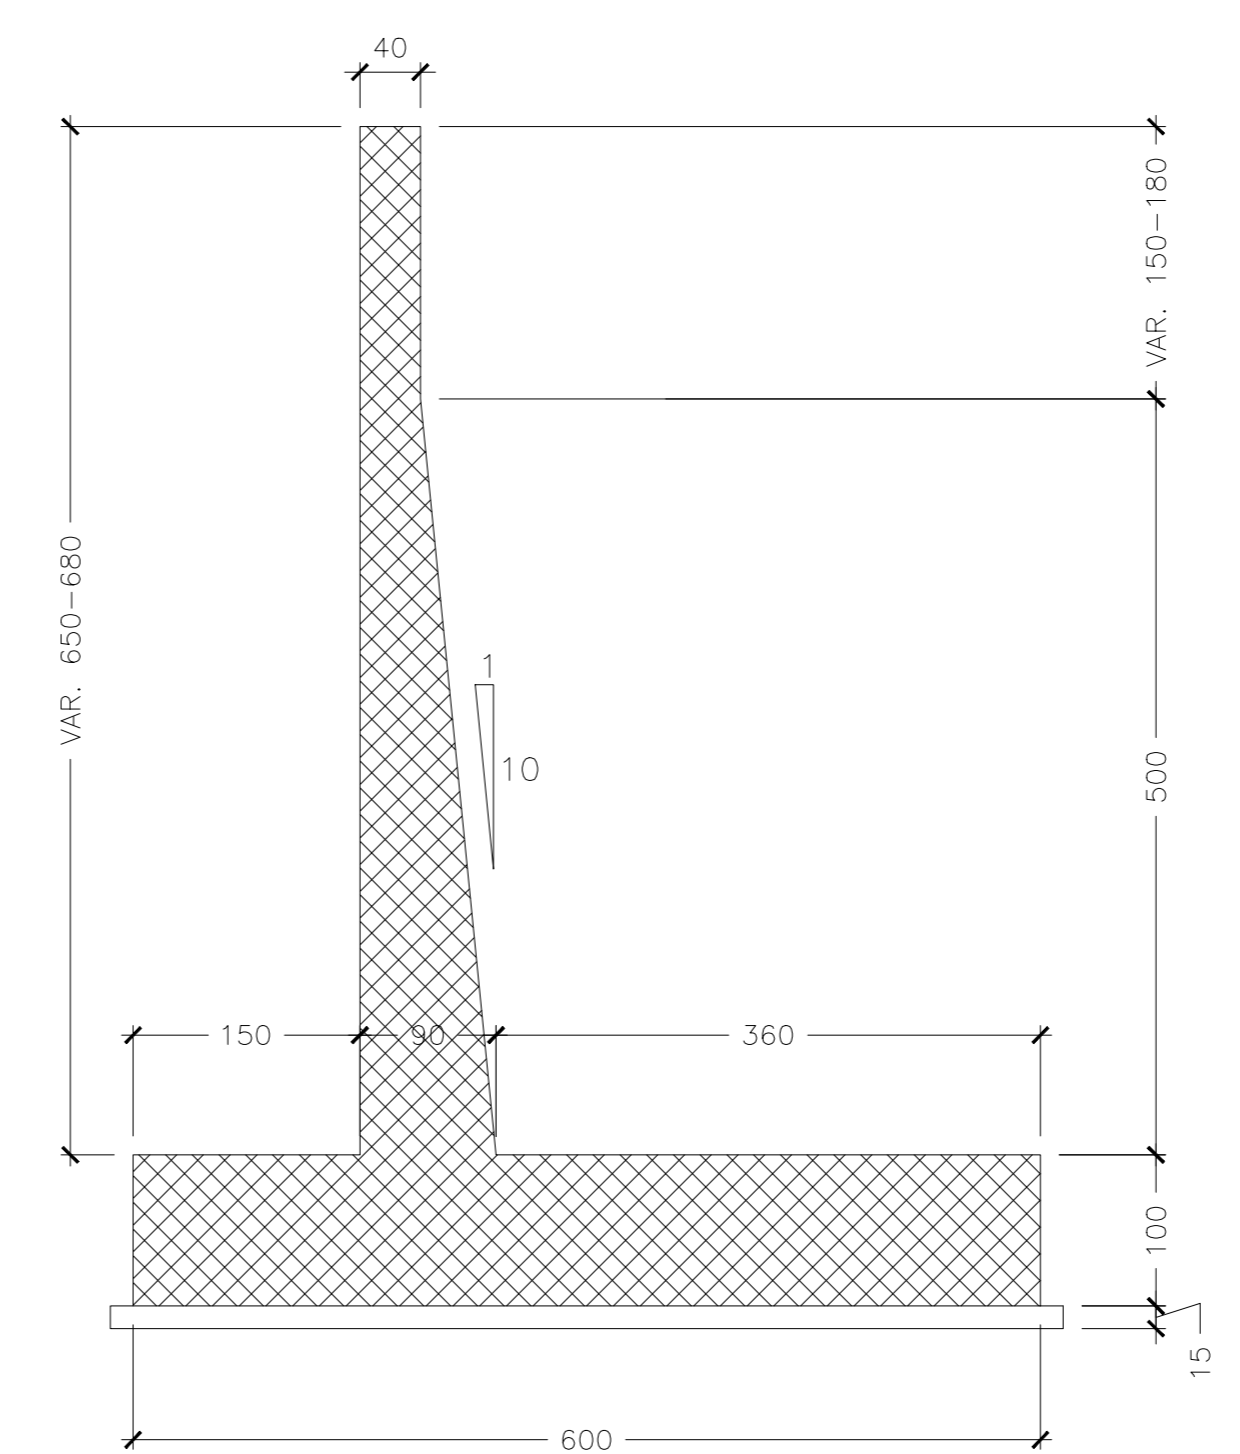

ANAS S.p.A.
Direzione Progettazione e Realizzazione Lavori

NUOVA S.S. 341 "GALLARATESE" - TRATTO DA SAMARATE A CONFINE
CON LA PROVINCIA DI NOVARA - TRATTO NORD

STRALCIO FUNZIONALE DAL KM 6+500 (SVINCOLO S.S. 336 NORD)
AL KM 8+844 (SVINCOLO AUTOSTRADA A8)
"BRETTELLA DI GALLARATE"

PROGETTO ESECUTIVO

STUDIO CORONA	ING. RENATO DEL PRETE	ECOPLAN	EG
ING. RENATO DEL PRETE	ING. RENATO DEL PRETE	ING. RENATO DEL PRETE	ING. RENATO DEL PRETE
ING. RENATO DEL PRETE	ING. RENATO DEL PRETE	ING. RENATO DEL PRETE	ING. RENATO DEL PRETE
IB 007
I - PROGETTO STRUTTURALE: MURI DI SOSTEGNO
IB - 0571 - MURO DI SOSTEGNO - RAMPA B - SVINCOLO SCIARE
Carpenteria Tav. 3 di 3

CODICE PROGETTO	IB007-P10S02STRCP03_A.dwg	REVISIONE	SCALA
PROGETTO	IB007-P10S02STRCP03_A.dwg	REVISIONE	SCALA
ELAB.	P010S02STRCP03	REVISIONE	SCALA
C			
B			
A	EMMISSIONE	LUGLIO 2020	ING. DANIELE TURFUTTI
REV.	DESCRIZIONE	DATA	REDAITTO
			ING. VALERIO BAIETTI
			ING. RENATO DEL PRETE
			APPROVATO