


TRACCIAMENTO

Punto	Posizione X	Posizione Y
1	121216.068	241112.230
2	121218.308	241116.922
3	121223.790	241108.543
4	121225.840	241113.326
5	121233.251	241104.936
6	121234.865	241109.886
7	121243.033	241102.271
8	121244.151	241107.356
9	121251.007	241100.675
10	121251.039	241100.923
11	121251.722	241106.082

TRACCIAMENTO

Punto	Posizione X	Posizione Y
12	121251.735	241106.181
13	121262.111	241099.603
14	121262.317	241105.159
15	121272.895	241105.593
16	121272.908	241105.393
17	121273.280	241099.850
18	121273.297	241099.600
19	121282.455	241106.666
20	121283.409	241100.735
21	121289.123	241108.056
22	121290.348	241102.182

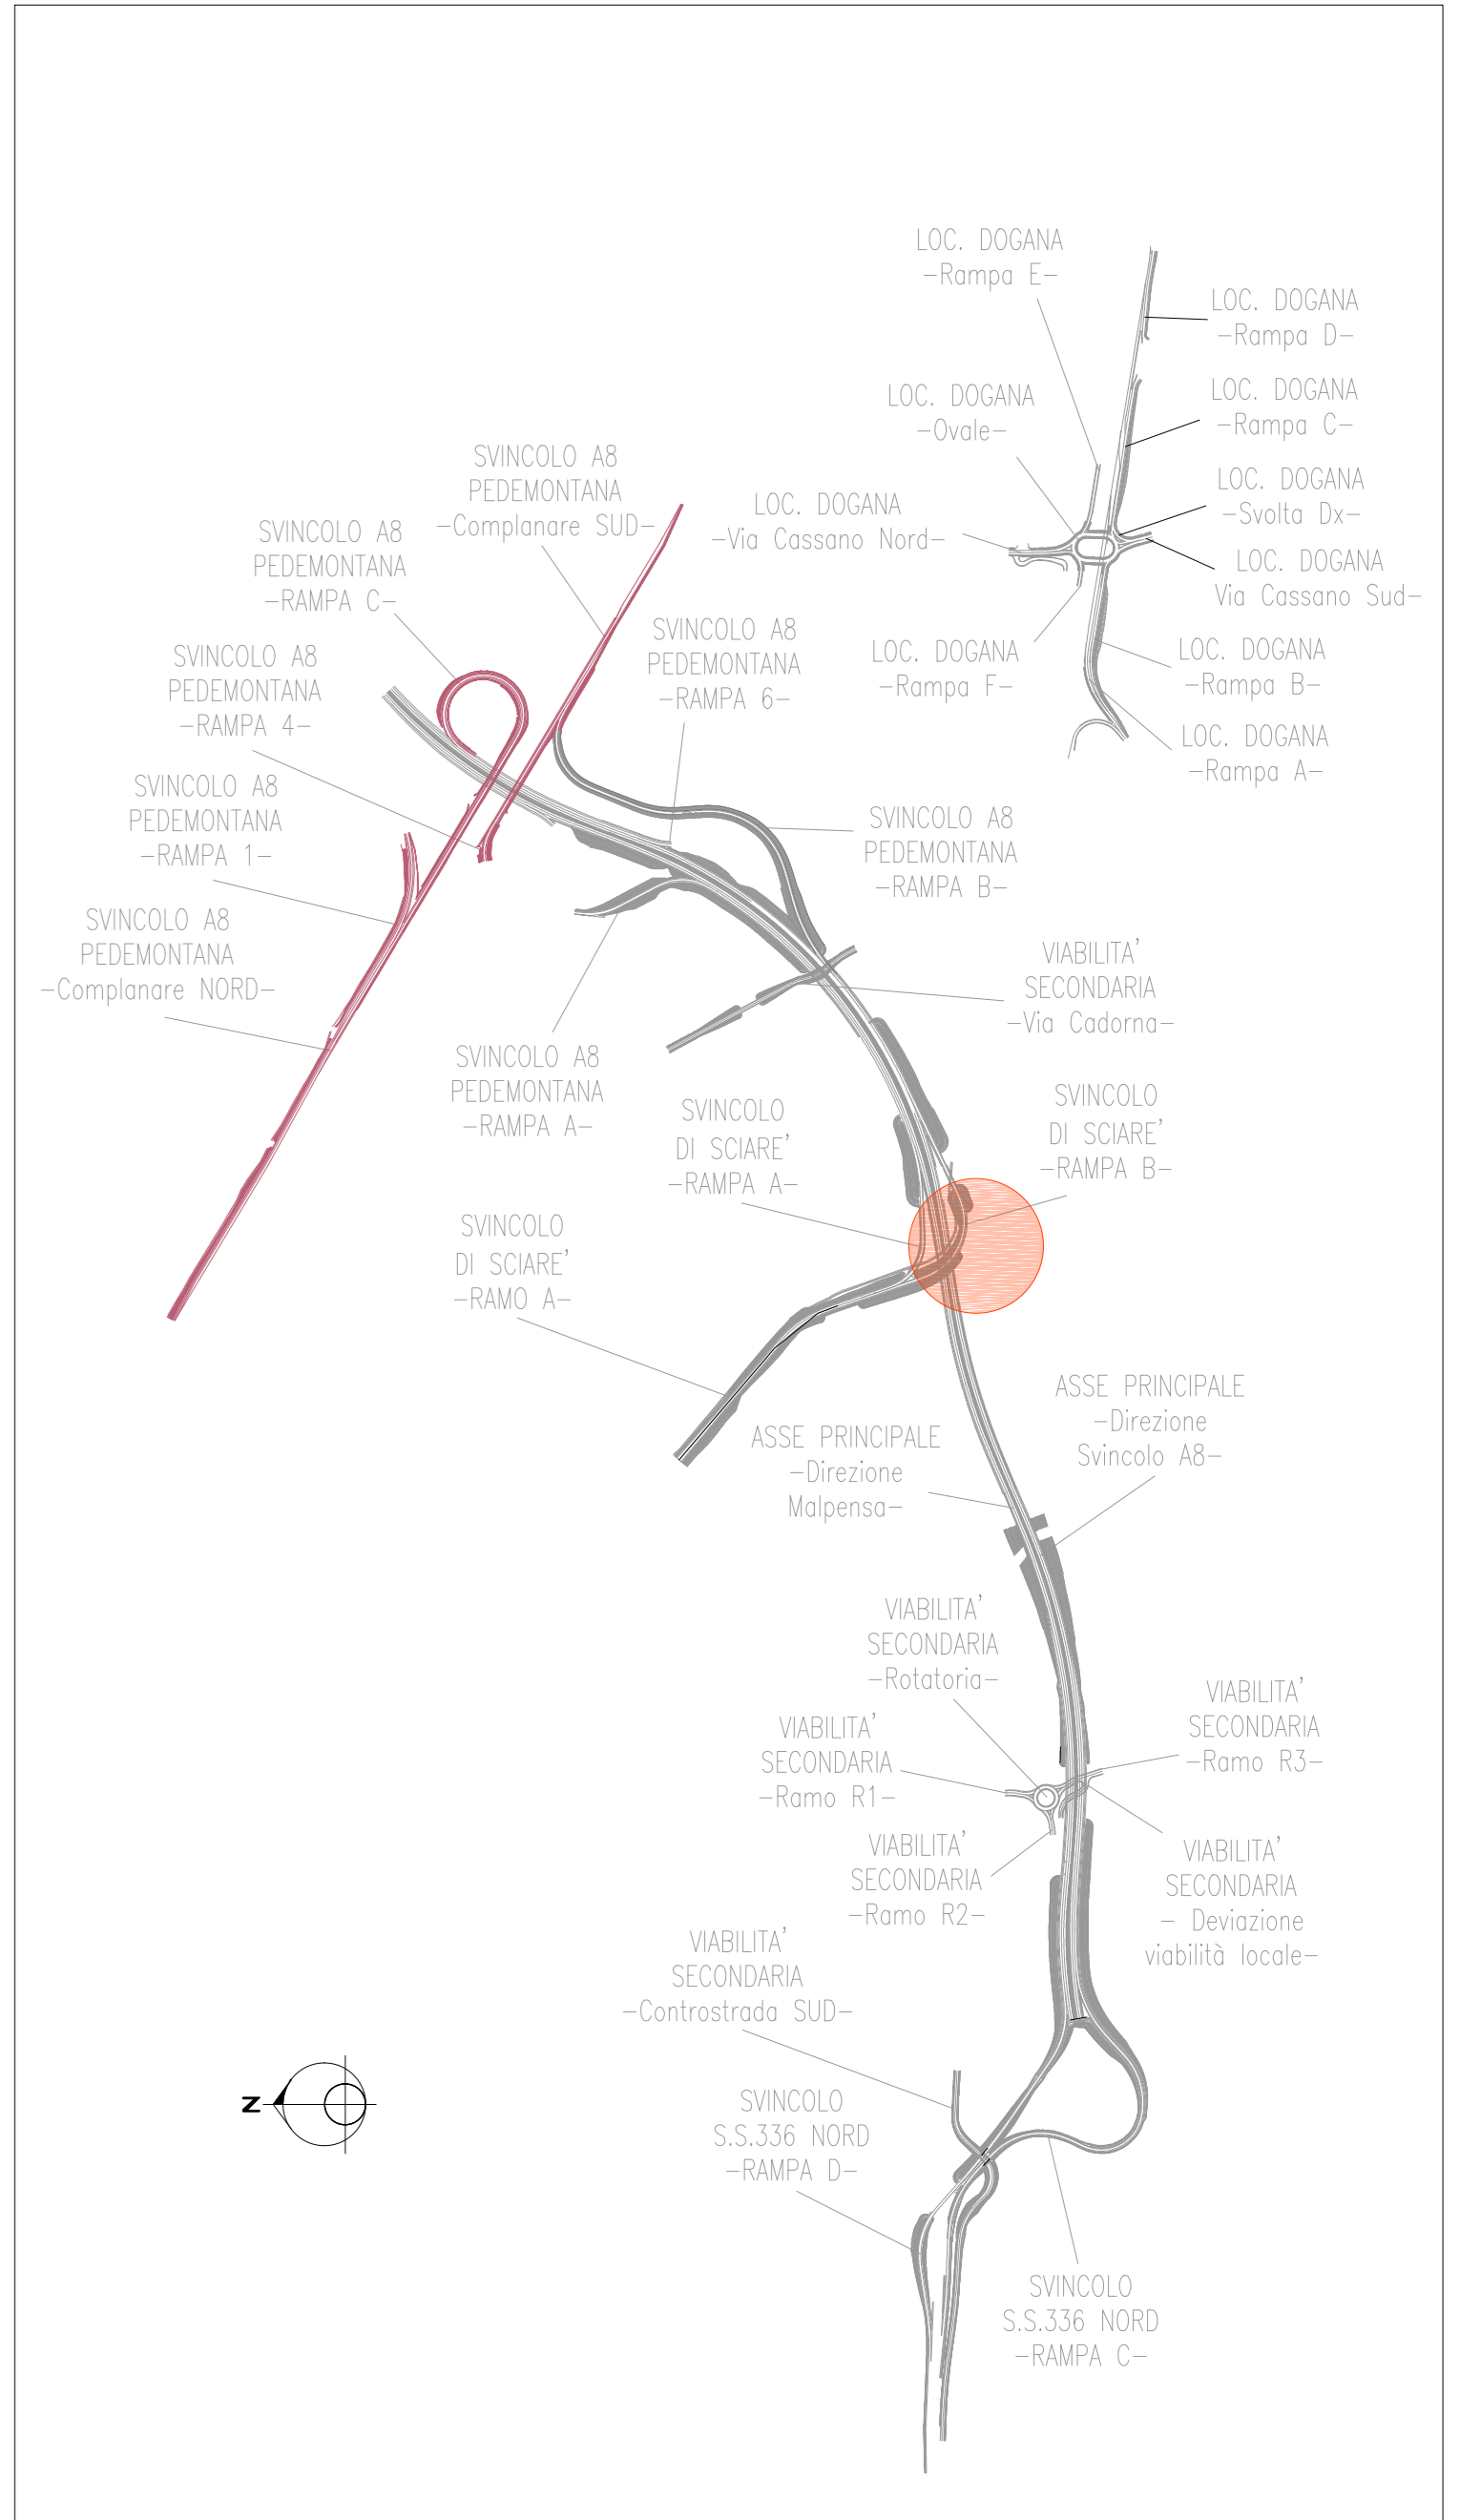

ANAS S.p.A.
 Direzione Progettazione e Realizzazione Lavori

NUOVA S.S. 341 "GALLARATESE" - TRATTO DA SAMARATE A CONFINE
 CON LA PROVINCIA DI NOVARA - TRATTO NORD
**STRALCIO FUNZIONALE DAL KM 6+500 (SVINCOLO S.S. 336 NORD)
 AL KM 8+844 (SVINCOLO AUTOSTRADA A8)
 "BRETTELLA DI GALLARATE"**

PROGETTO ESECUTIVO

STUDIO CORONA	ING. RENATO DEL PRETE	ECOPLAN	EGE
ING. VALERIO BIANCHI	ING. DANIELE TUPPITI	ARKE	DOTT. GEOL. DANIO GILLO
ING. RENATO DEL PRETE	ING. DANIELE TUPPITI	ING. VALERIO BIANCHI	ING. DANIO GILLO

VISTO IL RESPONSABILE DEL PROCEDIMENTO
 RESPONSABILE INTEGRAZIONE DELLE PRESCRIZIONI SPECIALISTICHE
 IL PROGETTISTA FIRMATARIO DELLA PRESTAZIONE
 GEOLOGO
 COORDINATORE DELLA SICUREZZA IN FASE DI PROGETTAZIONE

I - PROGETTO STRUTTURALE: MURI DI SOSTEGNO
IB - 0571 - MURO DI SOSTEGNO - RAMPA B - SVINCOLO SCIARE
 Pianta scavi e tracciato muro

IB 011	NOME FILE: IB011-P10S02STRD104_A.dwg	REVISIONE: A	SCALA: 1:50
PROGETTO: M1533	ELAB.: E1801	REDAZIONE: ING. DANIELE TUPPITI	VERIFICAZIONE: ING. VALERIO BIANCHI
DATA: LUGLIO 2020	REDAZIONE: ING. DANIELE TUPPITI	VERIFICAZIONE: ING. VALERIO BIANCHI	APPROVAZIONE: ING. RENATO DEL PRETE

scala 1:50