



### SEZIONE LONGITUDINALE CONCIO A

SCALA 1:50

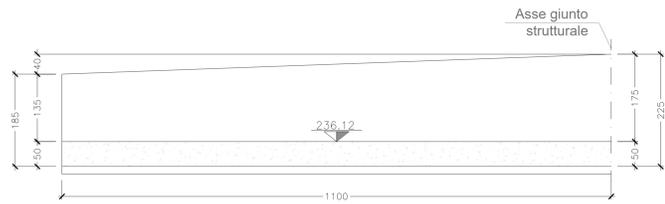


### PIANTA SPICCATO CONCIO A

SCALA 1:50

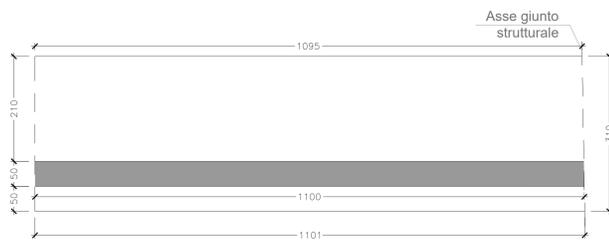


### SEZIONE TRASVERSALE CONCIO A

SCALA 1:50

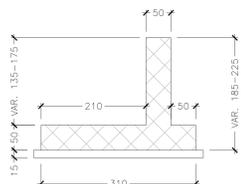

### SEZIONE LONGITUDINALE CONCIO B

SCALA 1:50

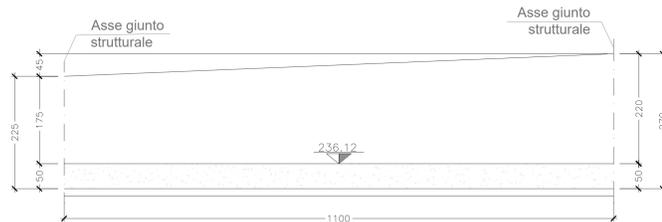


### PIANTA SPICCATO CONCIO B

SCALA 1:50




### SEZIONE TRASVERSALE CONCIO B

SCALA 1:50

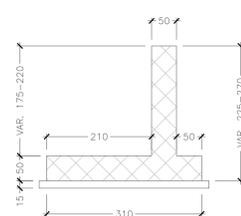

### SEZIONE LONGITUDINALE CONCIO C

SCALA 1:50

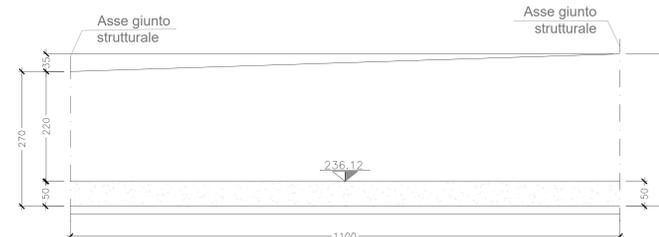


### PIANTA SPICCATO CONCIO C

SCALA 1:50




### SEZIONE TRASVERSALE CONCIO C

SCALA 1:50

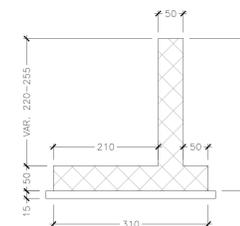

### SEZIONE LONGITUDINALE CONCIO D

SCALA 1:50

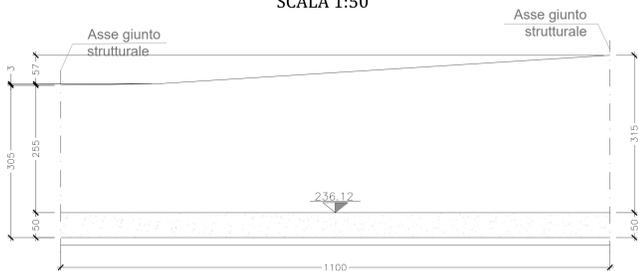


### PIANTA SPICCATO CONCIO D

SCALA 1:50




### SEZIONE TRASVERSALE CONCIO D

SCALA 1:50

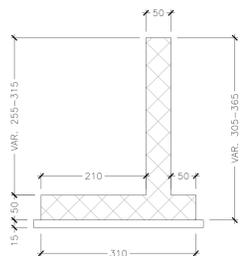


### SEZIONE LONGITUDINALE CONCIO E

SCALA 1:50

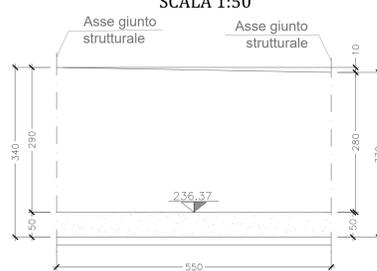


### PIANTA SPICCATO CONCIO E

SCALA 1:50

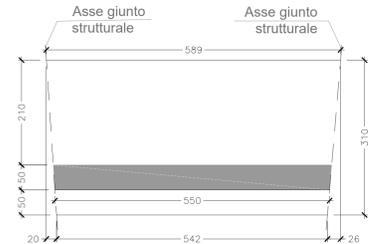


### SEZIONE TRASVERSALE CONCIO E

SCALA 1:50

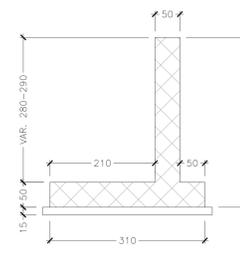


### SEZIONE LONGITUDINALE CONCIO F

SCALA 1:50

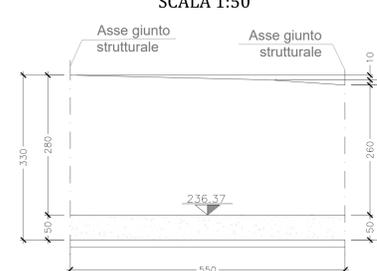



### PIANTA SPICCATO CONCIO F

SCALA 1:50

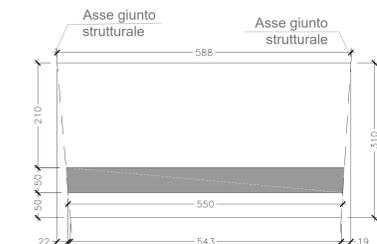

### SEZIONE TRASVERSALE CONCIO F

SCALA 1:50

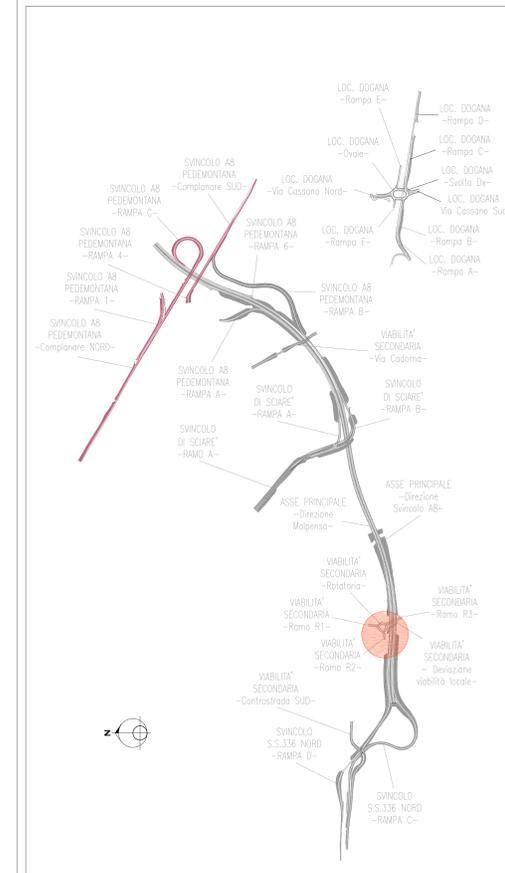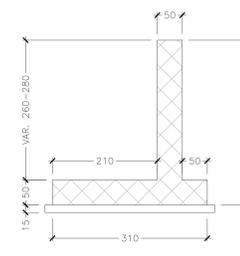

ANAS S.p.A. Direzione Progettazione e Realizzazione Lavori

NUOVA S.S. 341 "GALLARATESE" - TRATTO DA SAMARATE A CONFINE CON LA PROVINCIA DI NOVARA - TRATTO NORD

Table with project details including logos of Studio Corona, UNING, SETAC, ARKE, and other stakeholders.

PROGETTO ESECUTIVO I - PROGETTO STRUTTURALE: MURI DI SOSTEGNO IC - 0572 - MURO DI SOSTEGNO - VIA SICILIA

Table with project metadata including code IC 005, revision A, and dates.