

**NUOVA S.S. 341 "GALLARATESE" - TRATTO DA SAMARATE A CONFINE  
CON LA PROVINCIA DI NOVARA - TRATTO NORD**

**STRALCIO FUNZIONALE DAL KM 6+500 (SVINCOLO S.S. 336 NORD)  
AL KM 8+844 (SVINCOLO AUTOSTRADA A8)  
"BRETELLA DI GALLARATE"**

**PROGETTO ESECUTIVO**

 <p><b>STUDIO CORONA</b></p>	 <p><b>ING. RENATO DEL PRETE</b></p>	 <p><b>Arch. Nicoletta Frattini</b></p>	 <p><b>Ing. Gabriele Incecchi</b></p>
	<p>Ing. Valerio Bajetti Ordine degli Ingg. di Roma e provincia n° A-26211</p>	<p>Ing. Renato Del Prete Ordine degli Ingg. di Bari e provincia n° 5073</p>	<p>Arch. Nicoletta Frattini Ordine degli Arch. di Torino e provincia n° A-8433</p>
<p>Ing. Renato Vaira (Ordine degli Ingg. di Torino e Provincia n° 4663 W)</p>	 <p><b>UNING</b> Società designata: <b>GA&amp;M</b></p>	 <p><b>SETAC</b> Srl Servizi &amp; Engineering Trasporti Ambiente Costruzioni</p>	 <p><b>ARKE'</b> INGENGERIA s.r.l. Via Imperatore Traiano n. 4 - 70124 Bari</p>
	<p>Prof. Ing. Matteo Ranieri Ordine degli Ingg. di Bari e provincia n° 1137</p>	<p>Prof. Ing. Luigi Monterisi Ordine degli Ingg. di Bari e provincia n° 1771</p>	<p>Ing. Gioacchino Angarano Ordine degli Ingg. di Bari e provincia n° 5970</p>
			<p><b>DOTT. GEOL. DANILLO GALLO</b></p>
			<p>Dott. Geol. Danilo Gallo Ordine dei Geologi della Regione Puglia n° 588</p>

<p>VISTO: IL RESPONSABILE DEL PROCEDIMENTO</p> <p>Dott. Ing. Giancarlo LUONGO</p>	<p>RESPONSABILE INTEGRAZIONE DELLE PRESTAZIONI SPECIALISTICHE</p>  <p>Ing. Renato DEL PRETE</p>	<p>IL PROGETTISTA FIRMATARIO DELLA PRESTAZIONE</p>  <p>Ing. Valerio BAJETTI</p>	<p>GEOLOGO</p>  <p>Prof. Ing. Geol. Luigi MONTERISI</p>	<p>COORDINATORE DELLA SICUREZZA IN FASE DI PROGETTAZIONE</p>  <p>Ing. Gaetano RANIERI</p>
---	--	--	--	--

<p><b>IC 011</b></p>	<p><b>I - PROGETTO STRUTTURALE: MURI DI SOSTEGNO</b></p> <p><b>IC - OS72 - MURO DI SOSTEGNO - VIA SICILIA</b></p> <p>Sezioni trasversali</p>
----------------------	--


<p>CODICE PROGETTO</p> <p>PROGETTO      LIV. PROG.      N. PROG.</p> <p><b>M</b>   <b>1</b>   <b>5</b>   <b>3</b>   <b>3</b>      <b>E</b>      <b>1</b>   <b>8</b>   <b>0</b>   <b>1</b></p>		<p>NOME FILE</p> <p>IC011-P01OS03STRSZ01_A.dwg</p>	<p>REVISIONE</p> <p><b>A</b></p>	<p>SCALA:</p> <p><b>1:200</b></p>
<p>CODICE ELAB.</p> <p><b>P</b>   <b>0</b>   <b>1</b>   <b>O</b>   <b>S</b>   <b>0</b>   <b>3</b>   <b>S</b>   <b>T</b>   <b>R</b>   <b>S</b>   <b>Z</b>   <b>0</b>   <b>1</b></p>				
<b>C</b>				
<b>B</b>				
<b>A</b>	EMISSIONE	MARZO 2021	ING. DANIELE TUPPUTI	ING. VALERIO BAJETTI
REV.	DESCRIZIONE	DATA	REDATTO	VERIFICATO
				ING. RENATO DEL PRETE
				APPROVATO

RIP. 0.01  
 SCA. 5.50

SEZ.NUM. LOC-1

PROGR. 0.00  
 PARZ. 0.00

MURO DI SOSTEGNO OS72  
 CONCIO A

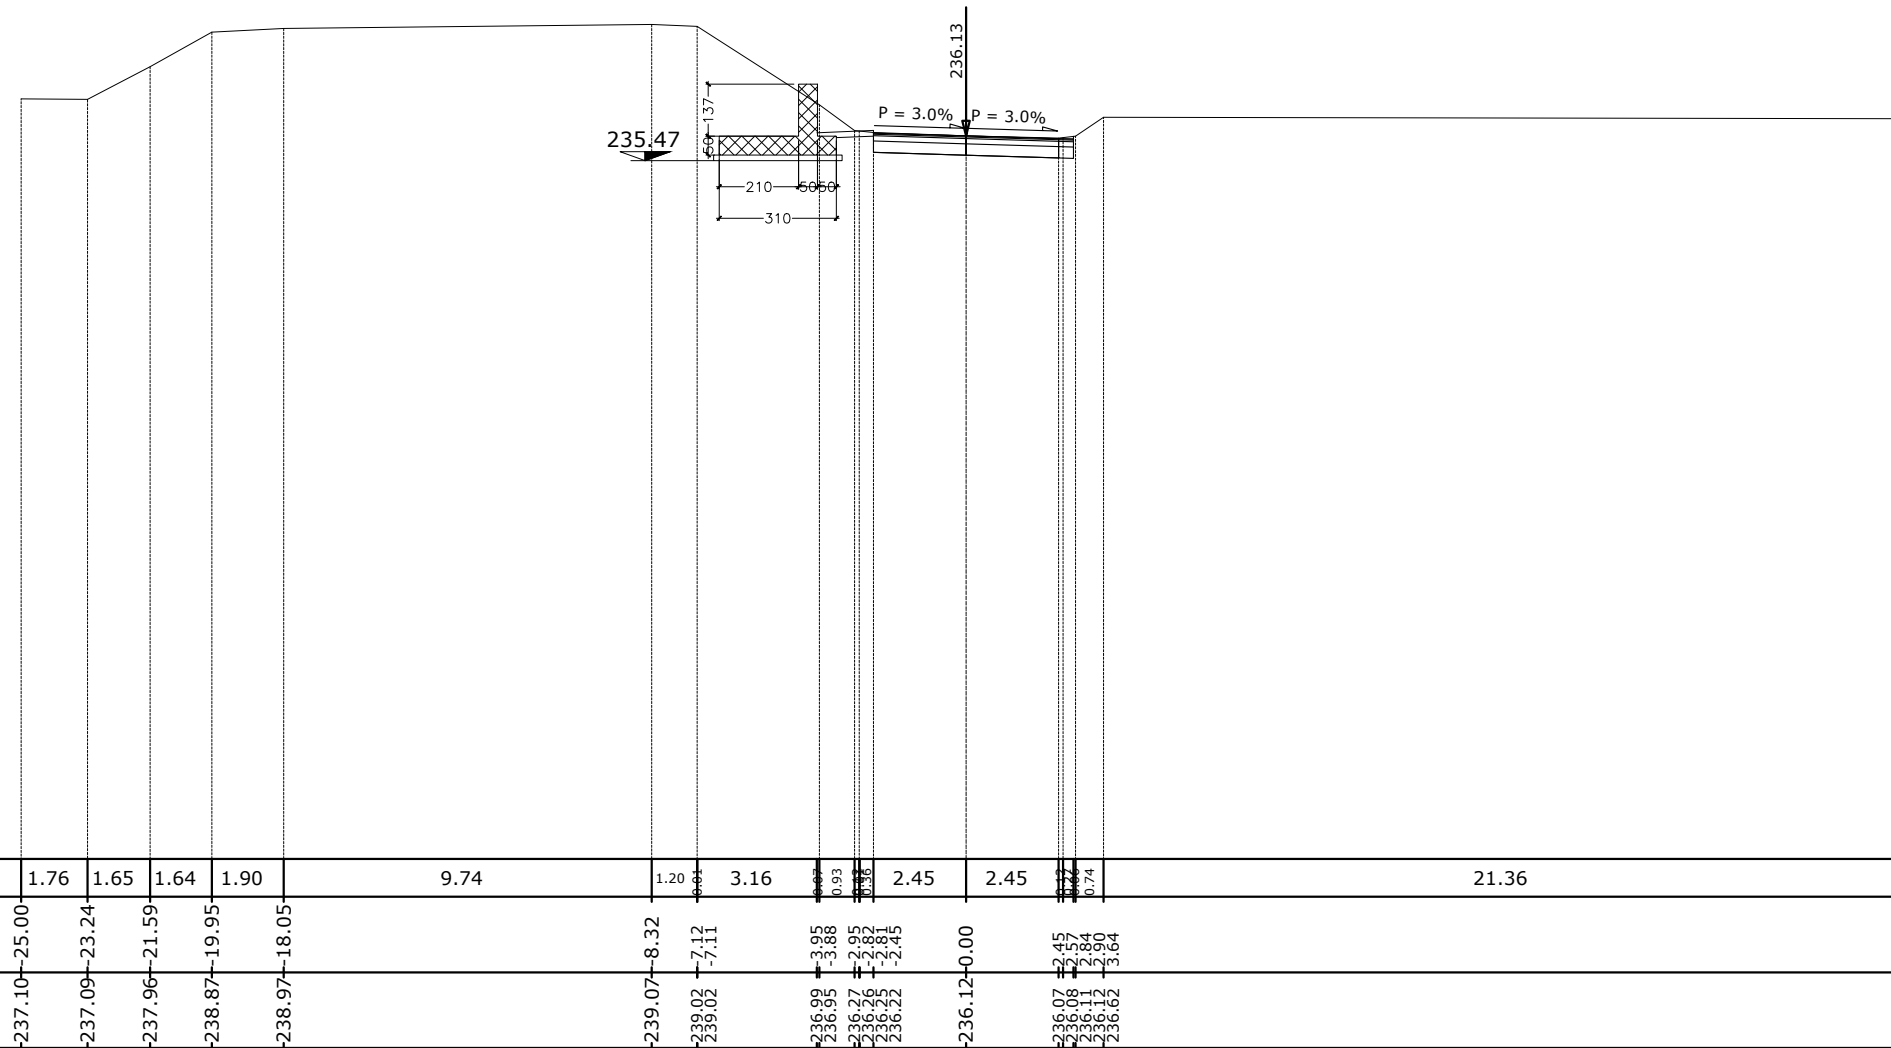

Terreno	Dist. parziali	1.76	1.65	1.64	1.90	9.74	1.20	3.16	0.93	2.45	2.45	21.36	
	Dist. progressive	-237.10	-237.09	-237.96	-238.87	-238.97	-239.07	-239.02	-236.99	-236.27	-236.12	-236.07	-236.58
Quote Terreno		-25.00	-23.24	-21.59	-19.95	-18.05	-8.32	-7.11	-3.98	-2.95	-0.00	-2.45	-25.00
Progetto	Dist. parziali						3.16	1.13	2.45	2.45	0.39		
	Dist. progressive						-7.11	-3.95	-2.82	-2.45	-0.00	-2.45	-25.00
Quote Progetto							-7.11	-3.95	-2.82	-2.45	-0.00	-2.45	-25.00




RIP. 0.00  
SCA. 9.60

SEZ.NUM. LOC-3

PROGR. 23.53  
PARZ. 11.92

MURO DI SOSTEGNO OS72  
CONCIO C

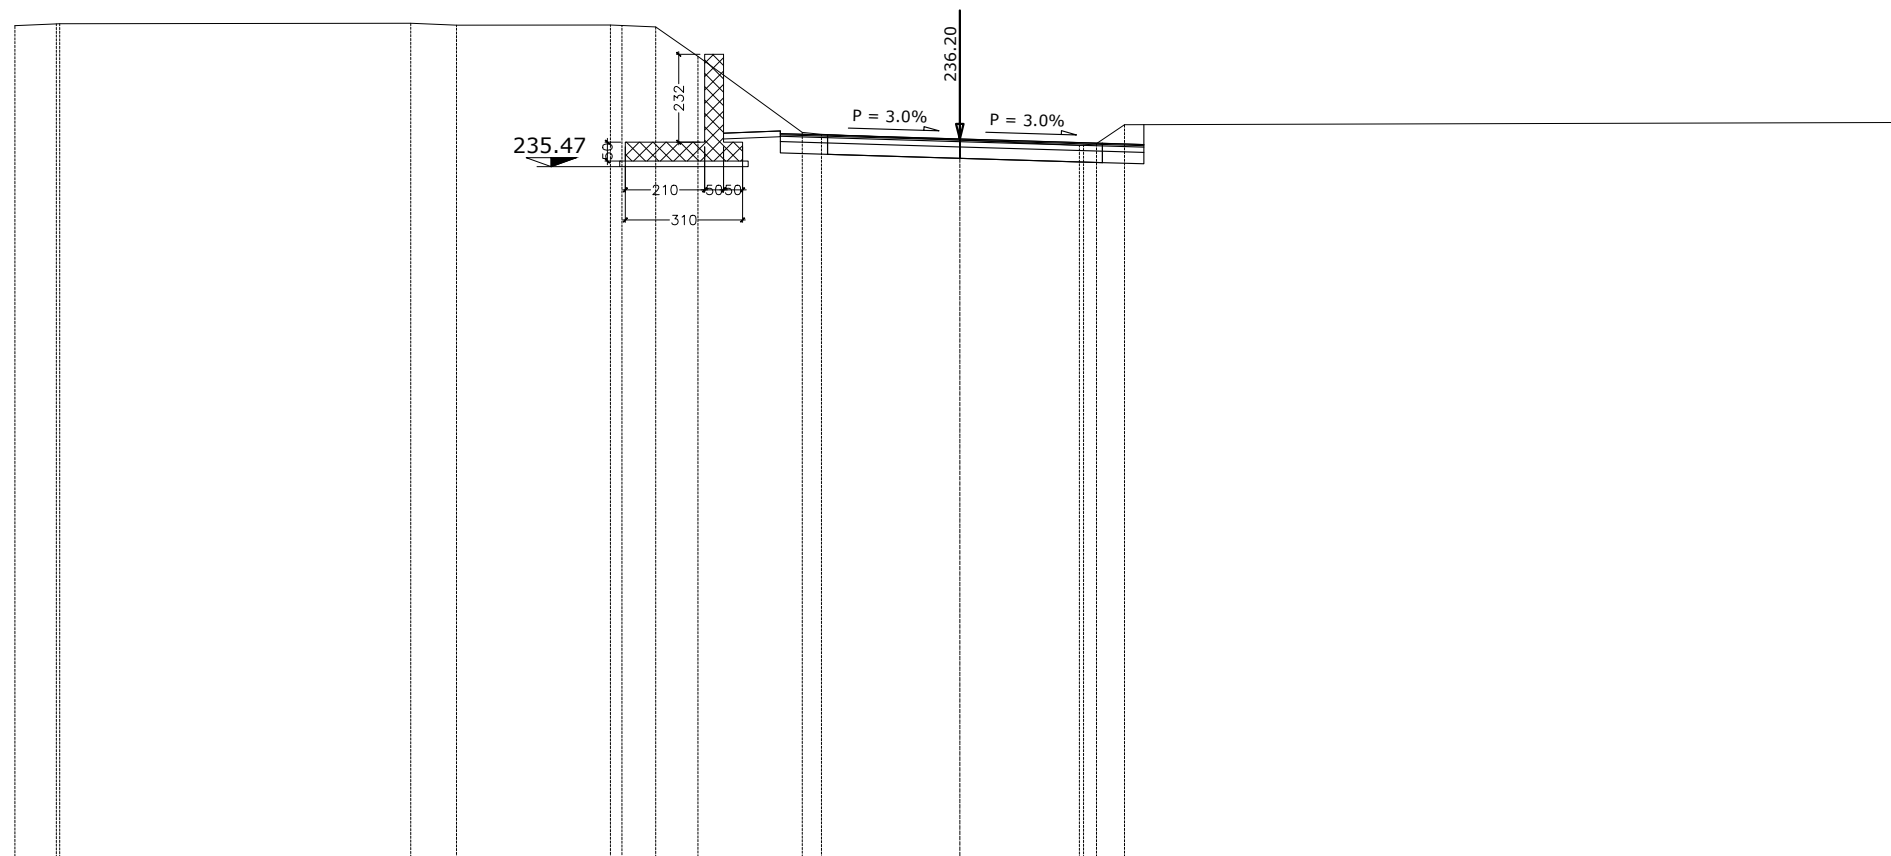


Terreno	Dist. parziali	1.10	9.29	1.21	4.07	0.31	0.89	0.11	0.68	1.50	0.58	0.51	3.50	3.16	1.10	20.12			
	Dist. progressive	239.20	239.25	239.25	239.26	239.26	239.17	238.39	237.89	236.80	236.38	236.33	236.32	236.17	236.03	236.04	236.15	236.58	236.64
Quote Terreno		-239.20	-239.25	-239.25	-239.26	-239.26	-239.17	-238.39	-237.89	-236.80	-236.38	-236.33	-236.32	-236.17	-236.03	-236.04	-236.15	-236.58	-236.64
Progetto	Dist. parziali					1.80	1.50	1.25	3.50	3.77	1.10								
	Dist. progressive					8.05	6.25	4.75	3.50	0.00	3.77	4.87							
Quote Progetto						239.17	237.55	236.41	236.34	236.31	236.20	236.09	236.06	236.20	236.09	236.04	236.15	236.58	236.64

RIP. 0.00  
SCA. 10.73

SEZ.NUM. LOC-4

PROGR. 33.69  
PARZ. 10.16

MURO DI SOSTEGNO OS72  
CONCIO D

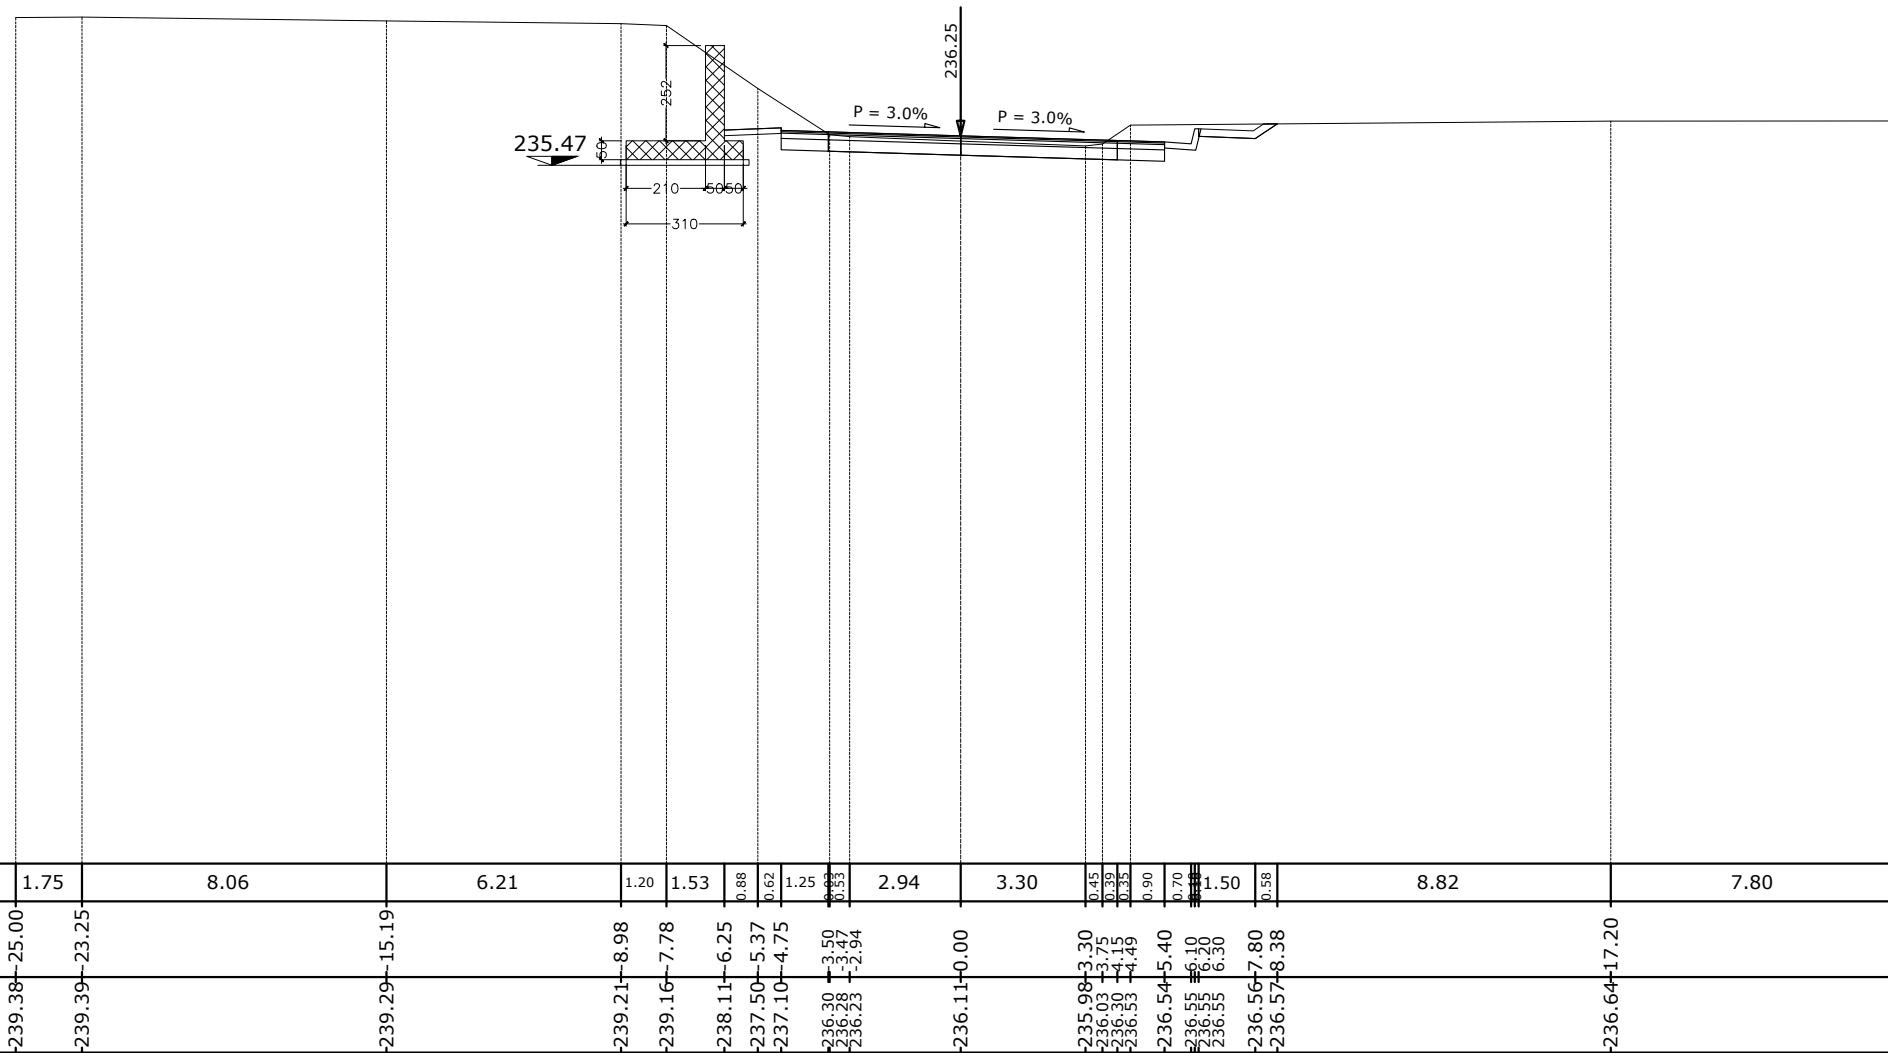


Terreno	Dist. parziali	1.75	8.06	6.21	1.20	1.53	0.88	0.62	1.25	0.53	2.94	3.30	0.45	0.39	0.35	0.90	0.70	1.50	0.58	8.82	7.80			
	Dist. progressive	25.00	23.25	15.19	8.98	7.78	6.25	5.37	4.75	3.50	2.94	0.00	3.30	3.75	4.15	4.49	5.40	6.10	7.80	8.38	17.20		25.00	
Quote Terreno		-239.38	-239.39	-239.29	-239.21	-239.16	-238.11	-237.50	-237.10	-236.30	-236.28	-236.23	-236.11	-235.98	-236.03	-236.30	-236.54	-236.55	-236.55	-236.56	-236.56	-236.64	-236.64	
Progetto	Dist. parziali				1.53	1.50	1.25	3.50	4.15	1.25	0.70	1.50	0.58											
	Dist. progressive				7.78	6.25	4.75	3.50	0.00	4.15	5.40	6.10	7.80	8.38										
Quote Progetto					-239.16	-237.42	-236.40	-236.46	-236.39	-236.35	-236.25	-236.12	-236.09	-236.04	-236.44	-236.44	-236.24	-236.18	-236.57	-236.57	-236.57	-236.57	-236.57	-236.57

RIP. 0.00  
SCA. 8.98

SEZ.NUM. LOC-5

PROGR. 43.53  
PARZ. 9.84

MURO DI SOSTEGNO OS72  
CONCIO E

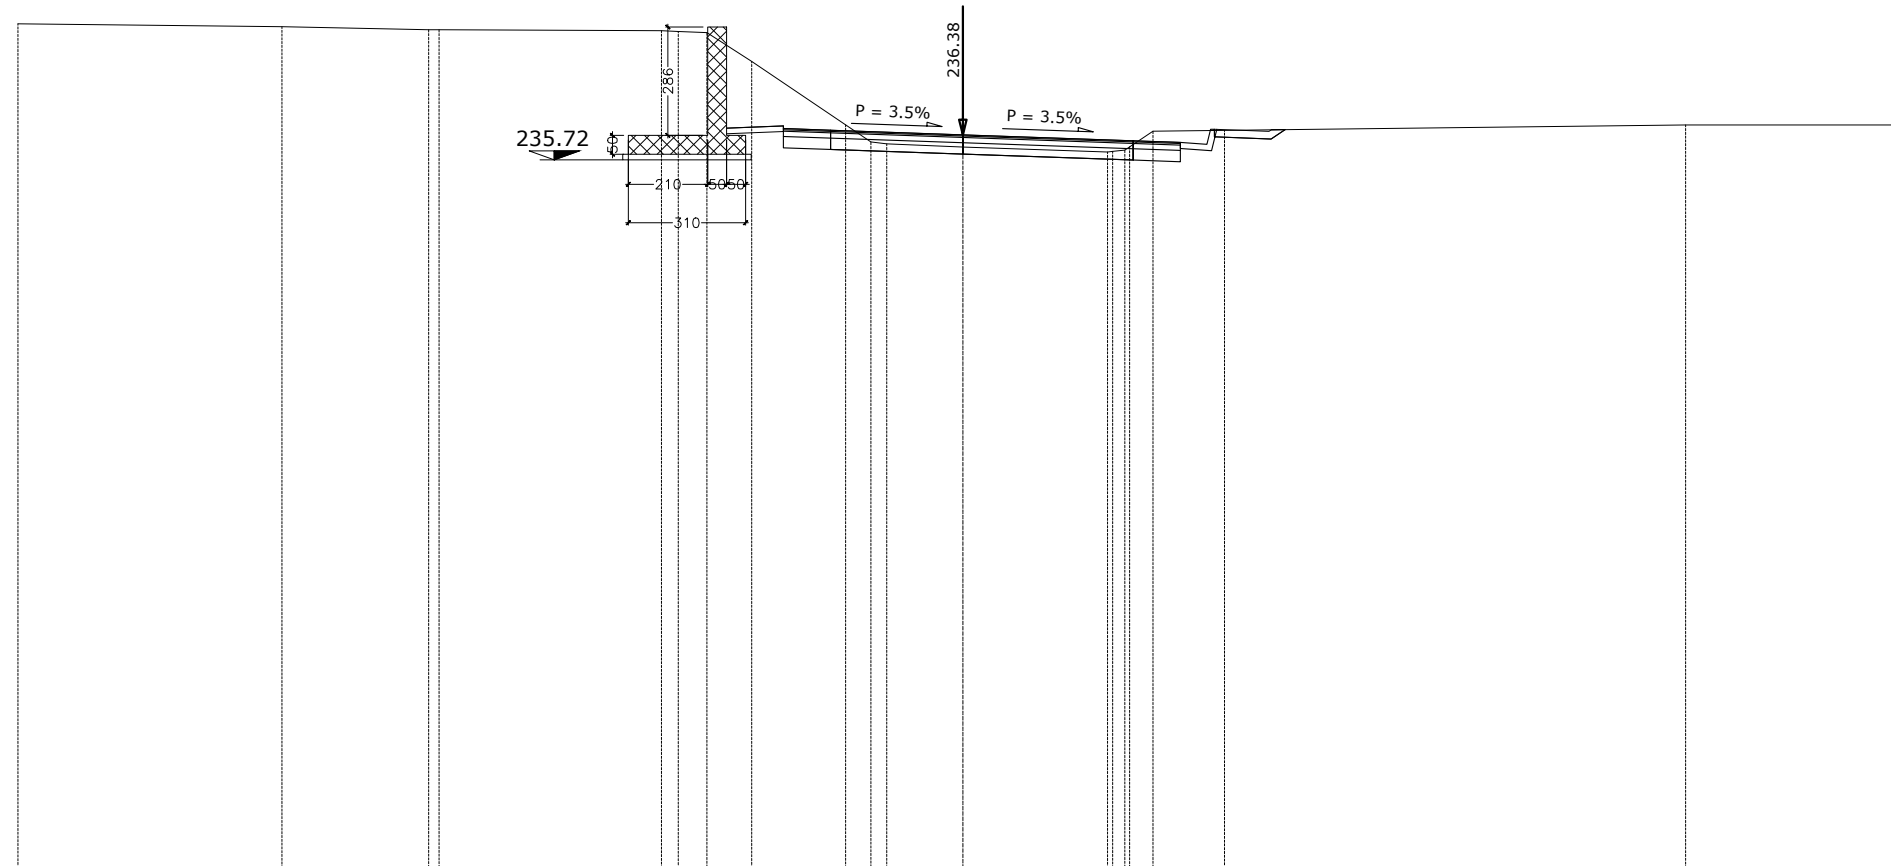


Terreno	Dist. parziali		6.98	3.88	5.88	0.44	0.76	0.52	0.66	0.84	1.25	2.02	3.83	0.73	0.70	1.23	10.60	5.87			
	Dist. progressive	239.32	25.00	18.02	14.14	13.86	7.97	7.53	6.77	6.25	5.59	4.75	3.50	2.40	1.25	0.42	0.06	0.00	0.00	25.00	
Progetto	Dist. parziali							1.50	1.25	3.10	4.41	1.25	0.70	0.73	1.23	0.37					
	Dist. progressive						6.77	6.25	4.75	3.50	3.10	2.40	1.25	0.70	0.73	1.23	0.37				
Quote Terreno		239.32	25.00	18.02	14.14	13.86	7.97	7.53	6.77	6.25	5.59	4.75	3.50	2.40	1.25	0.42	0.06	0.00	0.00	25.00	
Quote Progetto							239.08	236.90	236.56	236.82	236.55	236.50	236.49	236.50	236.38	236.22	236.13	236.53	236.33	236.37	236.52

RIP. 0.63  
SCA. 4.44

SEZ.NUM. LOC-6

PROGR. 54.04  
PARZ. 10.50

MURO DI SOSTEGNO OS72  
CONCIO F

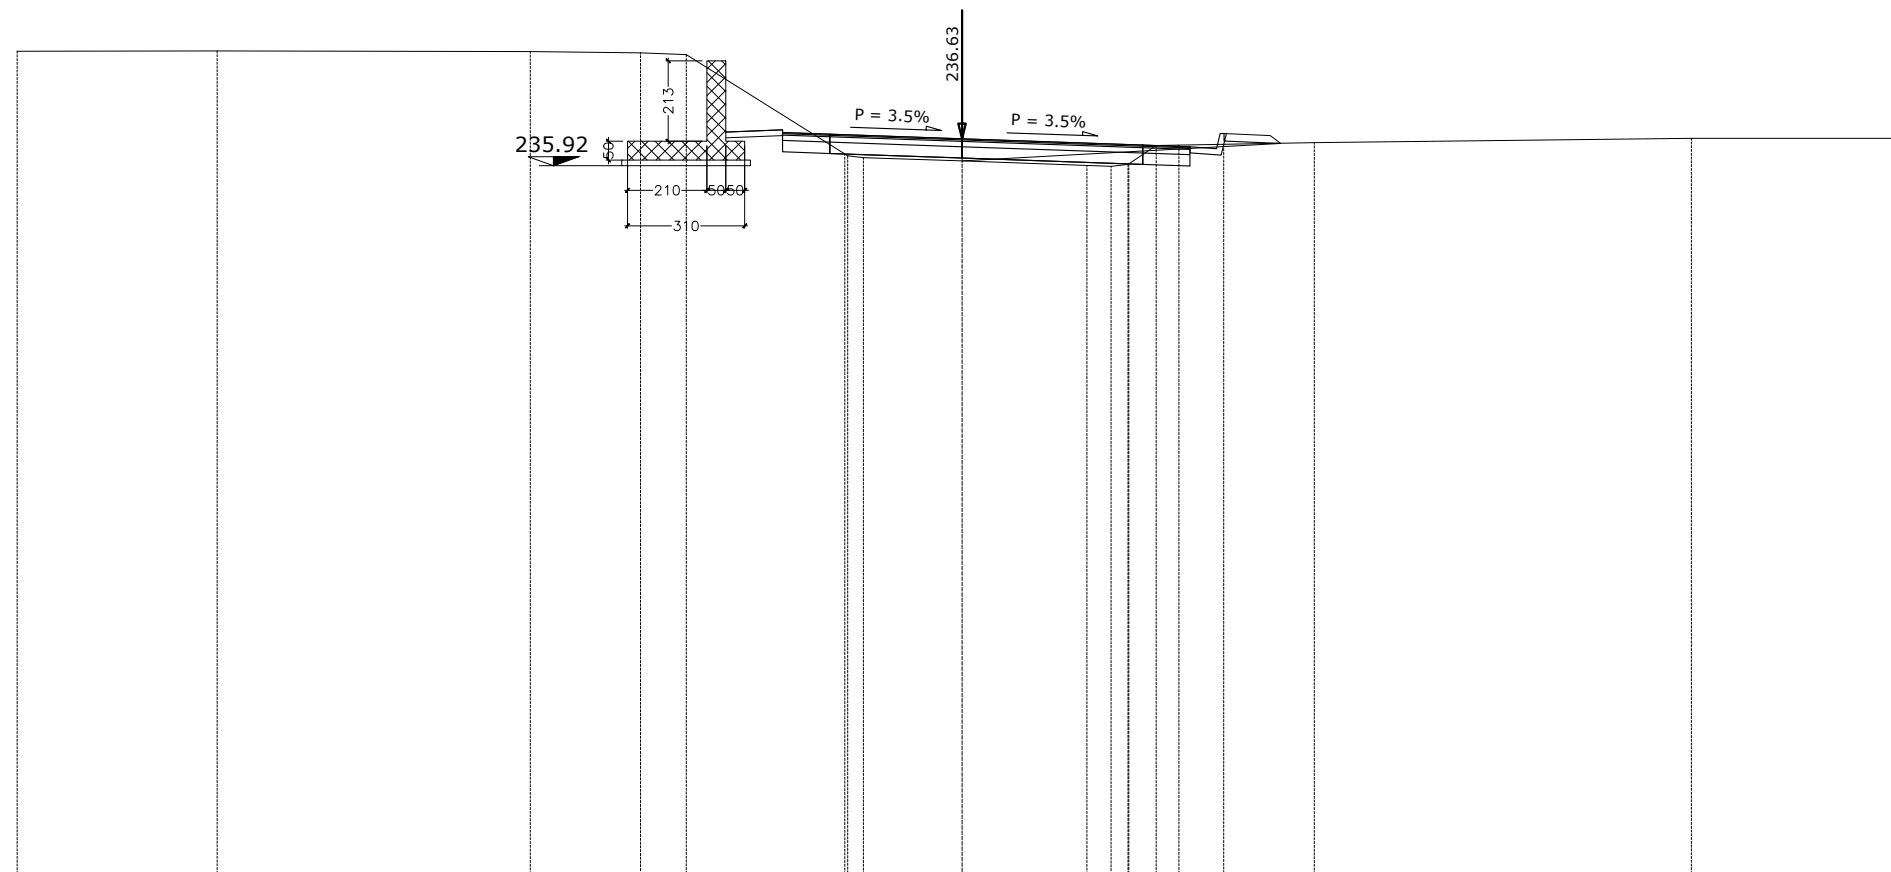

Terreno	Dist. parziali		5.29	8.28	2.91	1.21	0.04	1.50	1.25	0.40	0.42	2.61	3.30	0.64	0.45	0.36	0.60	0.70	1.50	0.89	9.98	5.70		
	Dist. progressive	-238.95	-238.96	-238.94	-238.90	-238.86	-238.85	-238.20	-237.26	-236.48	-236.23	-236.18	-236.13	-236.05	-235.93	-235.90	-235.95	-236.21	-236.45	-236.46	-236.48	-236.49	-236.51	-236.53
Quote Terreno		-238.95	-238.96	-238.94	-238.90	-238.86	-238.85	-238.20	-237.26	-236.48	-236.23	-236.18	-236.13	-236.05	-235.93	-235.90	-235.95	-236.21	-236.45	-236.46	-236.48	-236.49	-236.51	-236.53
Progetto	Dist. parziali				1.04	1.50	1.25	0.40	3.10	3.30	1.11	0.37	0.36	0.96	0.70	0.70	1.50							
	Dist. progressive				-238.85	-237.50	-236.81	-236.87	-236.80	-236.75	-236.74	-236.63	-236.52	-236.48	-236.46	-236.43	-236.37	-236.77	-236.77	-236.77	-236.57	-236.51	-236.51	-236.51
Quote Progetto					-238.85	-237.50	-236.81	-236.87	-236.80	-236.75	-236.74	-236.63	-236.52	-236.48	-236.46	-236.43	-236.37	-236.77	-236.77	-236.57	-236.51	-236.51	-236.51	-236.51