SEZIONE LONGITUDINALE CONCIO D
SCALA 1:50

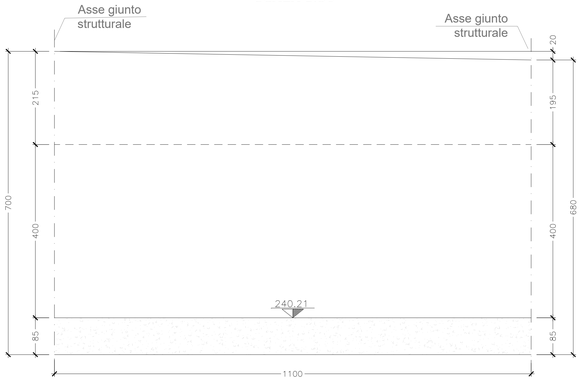

PIANTA DALL'ALTO CONCIO D
SCALA 1:50

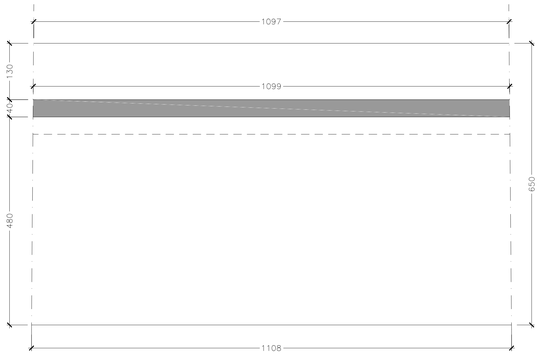

PIANTA SPICCATO CONCIO D
SCALA 1:50

SEZIONE TRASVERSALE CONCIO D
SCALA 1:50

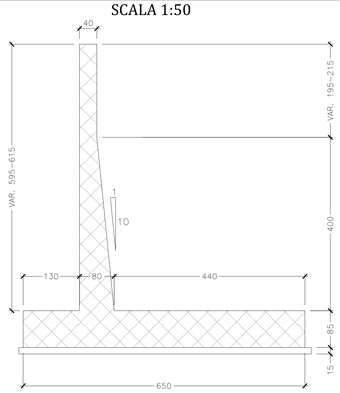

SEZIONE LONGITUDINALE CONCIO E
SCALA 1:50

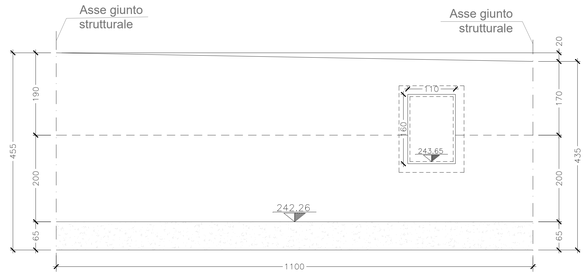

PIANTA DALL'ALTO CONCIO E
SCALA 1:50

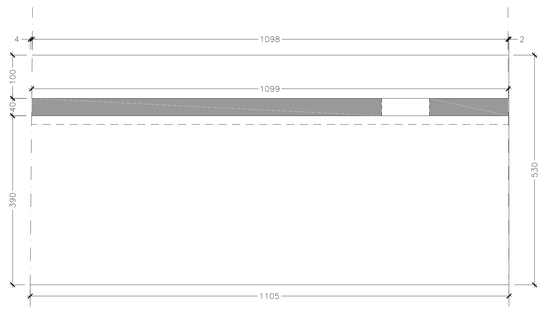

PIANTA SPICCATO CONCIO E
SCALA 1:50

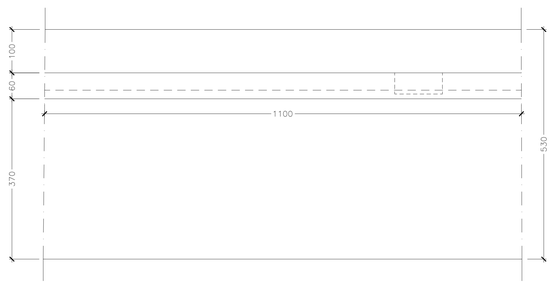

SEZIONE TRASVERSALE CONCIO E
SCALA 1:50

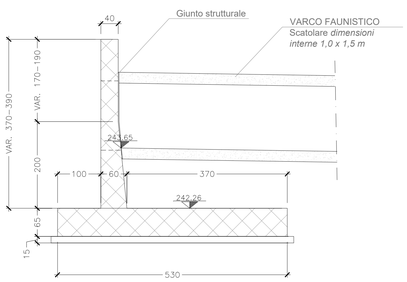

SEZIONE LONGITUDINALE CONCIO F
SCALA 1:50

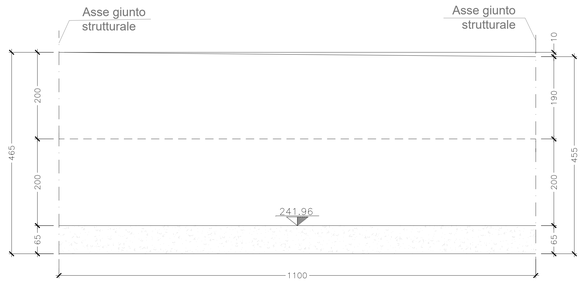

PIANTA DALL'ALTO CONCIO F
SCALA 1:50

PIANTA SPICCATO CONCIO F
SCALA 1:50

SEZIONE TRASVERSALE CONCIO F
SCALA 1:50

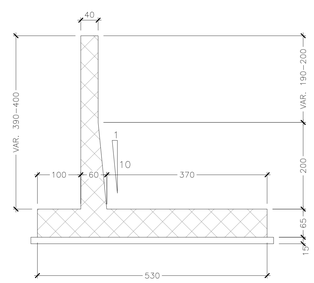

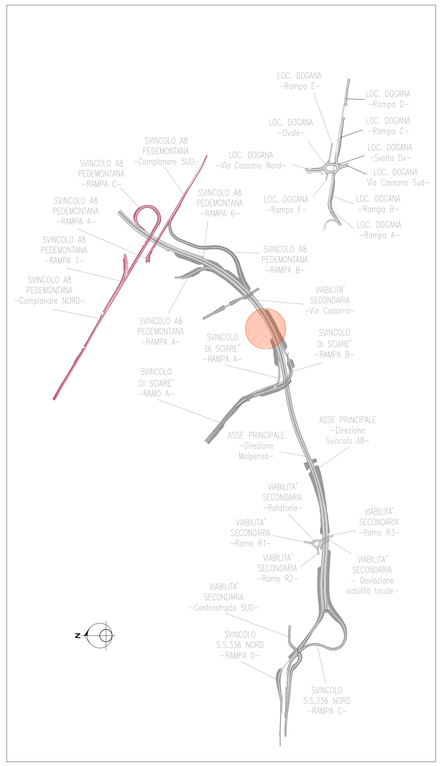

ANAS S.p.A.
Direzione Progettazione e Realizzazione Lavori

NUOVA S.S. 341 "GALLARATESE" - TRATTO DA SAMARATE A CONFINE CON LA PROVINCIA DI NOVARA - TRATTO NORD

STRALCIO FUNZIONALE DAL KM 6+500 (SVINCOLO S.S. 336 NORD) AL KM 8+844 (SVINCOLO AUTOSTRADA A8) "BRETELLA DI GALLARATE"

PROGETTO ESECUTIVO

STUDIO CORONA – Ing. Renato Valera	ING. VALERIO BAJETTI – Valerio Ing.Bajetti Ordine degli Ingg. di Torino n° A-8011	ING. RENATO DEL PRETE – Ing. Renato Del Prete Ordine degli Ingg. di Torino n° 6870	ECOPLAN – Arch. Nicoletta Frattini Ordine degli Architetti di Torino n° A-4409	EG – Ing. Gabriele Incecchi Ordine degli Ingg. di Torino n° A-10160
	UNING – Prof. Ing. Matteo Ranieri Ordine degli Ingg. di Torino n° 7397	GA&M – Prof. Ing. Luigi Monterisi Ordine degli Ingg. di Bari provincia n° 1124	SETAC – Ing. Giovanni Angarano Ordine degli Ingg. di Bari provincia n° 4225	ARKE' – DOTT. GEOL. DANILO GALLO Ordine dei Geologi della Puglia n° 52
VISTO: IL RESPONSABILE DEL PROCEDIMENTO – Dott. Ing. Giancarlo LUONGO	RESPONSABILE INTEGRAZIONE DELLE PRESTAZIONI SPECIALISTICHE – Ing. Valerio BAJETTI	IL PROGETTISTA FIRMATARIO DELLA PRESTAZIONE – Ing. Valerio BAJETTI	GEOLOGO – Prof. Ing. Luigi MONTERISI	COORDINATORE DELLA SICUREZZA IN FASE DI PROGETTAZIONE – Ing. Gaetano RANIERI

ID 008

I - PROGETTO STRUTTURALE: MURI DI SOSTEGNO

ID - OS62 MURI DI SOSTEGNO -
in sinistra da progr. 8+058,15 a progr. 8+222,65
Carpenteria Tav. 2 di 5

CODICE PROGETTO			NOME FILE	REVISIONE	SCALA:
PROGETTO	LIV. PROG.	N. PROG.	ID008-P01OS04STRCP02_B.dwg		
MI533	E	1801	CODICE ELAB. P01OS04STRCP02	B	1:50

REV.	DESCRIZIONE	DATA	REDATTO	VERIFICATO	APPROVATO
C					
B	EMISSIONE A SEGUITO DI ISTRUTTORIA INTERNA ANAS	MARZO 2021	ING. DANIELE TUPPUTI	ING. VALERIO BAJETTI	ING. RENATO DEL PRETE
A	EMISSIONE	LUGLIO 2020	ING. DANIELE TUPPUTI	ING. VALERIO BAJETTI	ING. RENATO DEL PRETE