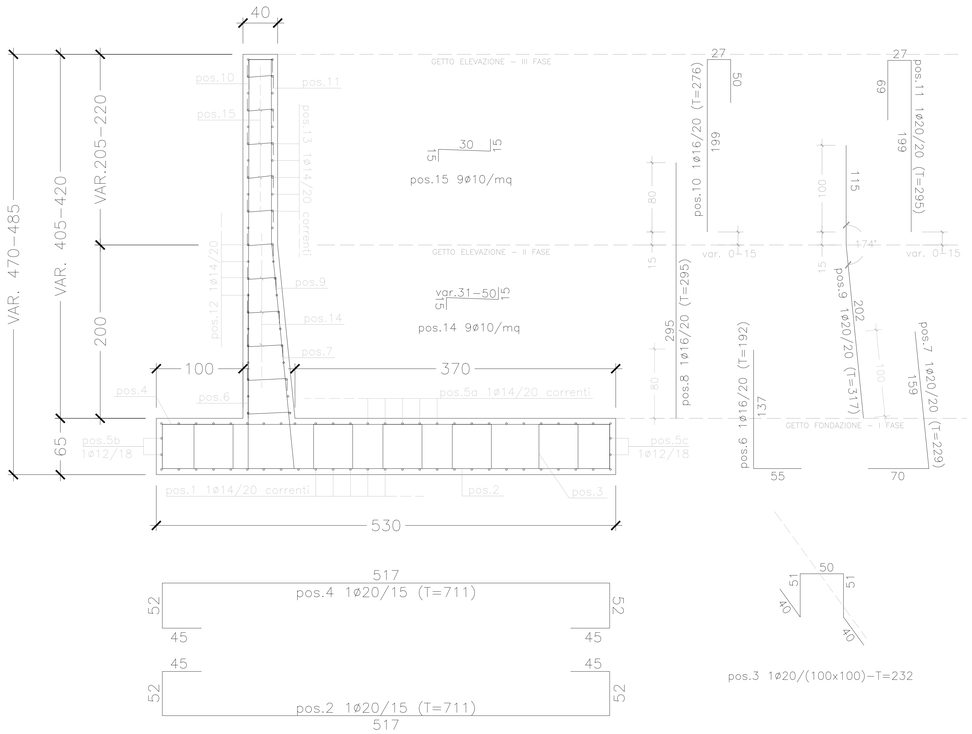

CONCIO G
scala 1:25

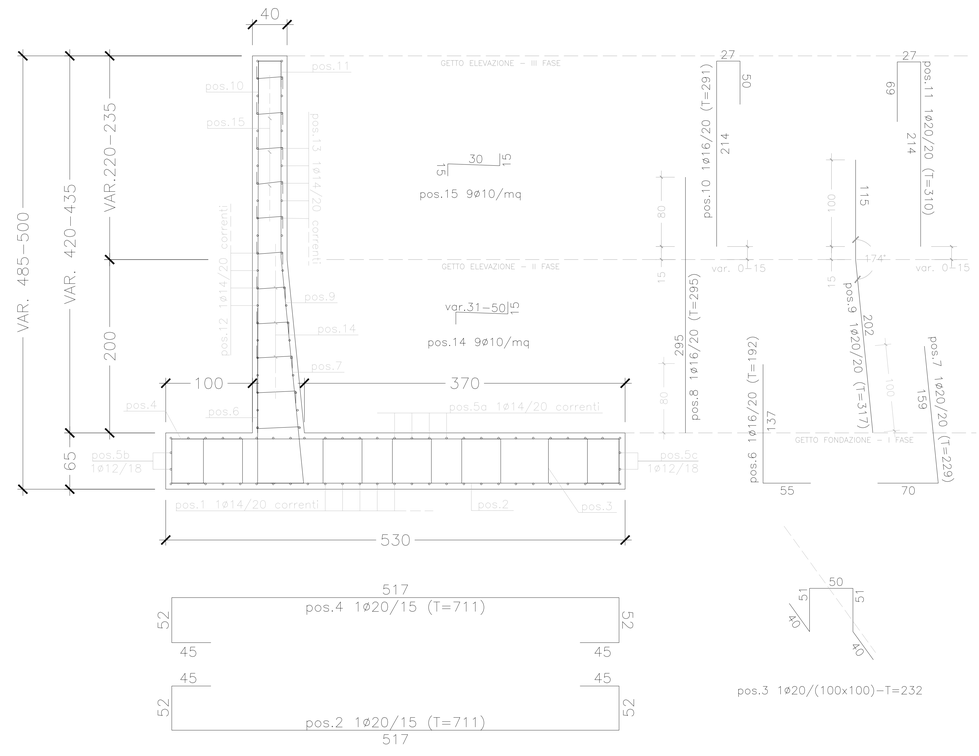

CONCIO H
scala 1:25

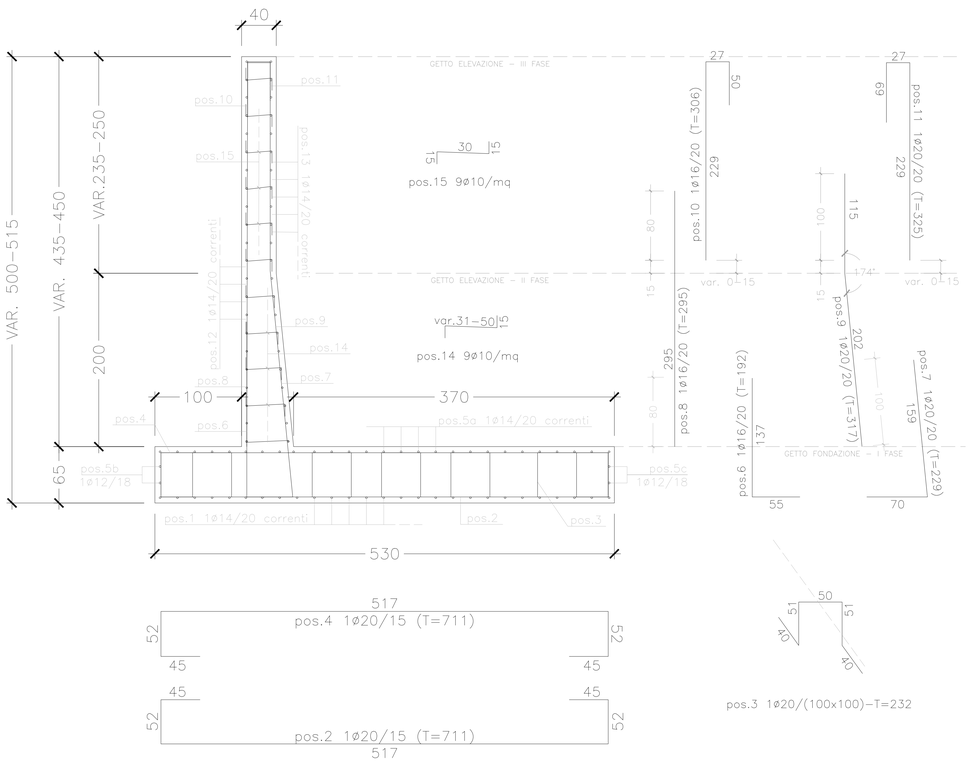

CONCIO I
scala 1:25

CONCIO G						
H = 4.05÷4.20 m						
Posizione	N. Barre	Lunghezza (m)	ϕ (mm)	Volume (mc)	γ (Kg/mc)	Peso (Kg)
1	27	11.00	14	0.046	7850	358.72
2	74	7.11	20	0.165	7850	1296.88
3	55	2.32	20	0.040	7850	314.52
4	74	7.11	20	0.165	7850	1296.88
5a	27	11.00	14	0.046	7850	358.72
5b	2	11.00	12	0.002	7850	19.52
5c	2	11.00	12	0.002	7850	19.52
6	55	1.92	16	0.021	7850	166.59
7	55	2.29	20	0.040	7850	310.45
8	55	2.95	16	0.033	7850	255.96
9	55	3.17	20	0.055	7850	429.76
10	55	2.76	16	0.031	7850	239.47
11	55	2.95	20	0.051	7850	399.93
12	21	11.00	14	0.036	7850	279.00
13	21	11.00	14	0.036	7850	279.00
14	99	0.80	10	0.006	7850	48.81
15	88	0.60	10	0.004	7850	32.54
PESO TOTALE ACCIAIO (Kg)						6106.26
VOLUME TOTALE **CLS** (mc)						58.25

CONCIO H						
H = 4.20÷4.35 m						
Posizione	N. Barre	Lunghezza (m)	ϕ (mm)	Volume (mc)	γ (Kg/mc)	Peso (Kg)
1	27	11.00	14	0.046	7850	358.72
2	74	7.11	20	0.165	7850	1296.88
3	55	2.32	20	0.040	7850	314.52
4	74	7.11	20	0.165	7850	1296.88
5a	27	11.00	14	0.046	7850	358.72
5b	2	11.00	12	0.002	7850	19.52
5c	2	11.00	12	0.002	7850	19.52
6	55	1.92	16	0.021	7850	166.59
7	55	1.11	20	0.019	7850	150.89
8	55	2.95	16	0.033	7850	255.96
9	55	3.17	20	0.055	7850	429.76
10	55	2.91	16	0.032	7850	252.48
11	55	3.10	20	0.054	7850	420.27
12	22	11.00	14	0.037	7850	292.29
13	22	11.00	14	0.037	7850	292.29
14	99	0.80	10	0.006	7850	48.81
15	94	0.60	10	0.004	7850	34.76
PESO TOTALE ACCIAIO (Kg)						6008.84
VOLUME TOTALE **CLS** (mc)						58.91

CONCIO I						
H = 4.35÷4.50 m						
Posizione	N. Barre	Lunghezza (m)	ϕ (mm)	Volume (mc)	γ (Kg/mc)	Peso (Kg)
1	27	11.00	14	0.046	7850	358.72
2	74	7.11	20	0.165	7850	1296.88
3	55	2.32	20	0.040	7850	314.52
4	74	7.11	20	0.165	7850	1296.88
5a	27	11.00	14	0.046	7850	358.72
5b	2	11.00	12	0.002	7850	19.52
5c	2	11.00	12	0.002	7850	19.52
6	55	2.28	16	0.025	7850	197.82
7	55	2.84	20	0.049	7850	385.02
8	55	2.95	16	0.033	7850	255.96
9	55	3.17	20	0.055	7850	429.76
10	55	3.06	16	0.034	7850	265.50
11	55	3.25	20	0.056	7850	440.60
12	23	11.00	14	0.039	7850	305.57
13	23	11.00	14	0.039	7850	305.57
14	99	0.80	10	0.006	7850	48.81
15	99	0.60	10	0.005	7850	36.60
PESO TOTALE ACCIAIO (Kg)						6335.97
VOLUME TOTALE **CLS** (mc)						59.62

ANAS S.p.A.
Direzione Progettazione e Realizzazione Lavori

NUOVA S.S. 341 "GALLARATESE" - TRATTO DA SAMARATE A CONFINE CON LA PROVINCIA DI NOVARA - TRATTO NORD

STRALCIO FUNZIONALE DAL KM 6+500 (SVINCOLO S.S. 336 NORD) AL KM 8+844 (SVINCOLO AUTOSTRADA A8) "BRETELLA DI GALLARATE"

PROGETTO ESECUTIVO

STUDIO CORONA – Ing. Renato Vara
ING. RENATO DEL PRETE – Ing. Renato Del Prete
ECOPLAN – Arch. Nicoletta Frattini
Ing. Gabriele Innocenti
CONSORZIO UNING – Prof. Ing. Matteo Ranieri
SETAC – Prof. Ing. Luigi Monterisi
ARKE' INGEGNERIA – Ing. Gioacchino Angarano
DOTT. GEOL. DANILO GALLO – Dott. Geol. Danilo Gallo
VISTO: IL RESPONSABILE DEL PROCEDIMENTO – Dott. Ing. Giancarlo LUONGO
RESPONSABILE INTEGRAZIONE DELLE PRESTAZIONI SPECIALISTICHE – Ing. Raffaele DE PAOLIS
IL PROGETTISTA FIRMATARIO DELLA PRESTAZIONE – Ing. Ottavia RAIETTI
GEOLOGO – Prof. Ing. Dott. Luigi MONTEFORTE
COORDINATORE DELLA SICUREZZA IN FASE DI PROGETTAZIONE – Ing. Cristina RANIERI

I - PROGETTO STRUTTURALE: MURI DI SOSTEGNO

ID - OS62 MURI DI SOSTEGNO -
in sinistra da progr. 8+058,15 a progr. 8+222,65
Armatura Tav. 3 di 4

CODICE PROGETTO			NOME FILE	REVISIONE	SCALA:
PROGETTO	LIV. PROG.	N. PROG.	ID014-P01OS04STRAR03_B.dwg		
MI533	E	1801	CODICE ELAB. P01OS04STRAR03	B	1:25

ID 014

REV.	DESCRIZIONE	DATA	REDATTO	VERIFICATO	APPROVATO
C					
B	EMISSIONE A SEGUITO DI ISTRUTTORIA INTERNA ANAS	MARZO 2021	ING. DANIELE TUPPUTI	ING. VALERIO BAIETTI	ING. RENATO DEL PRETE
A	EMISSIONE	LUGLIO 2020	ING. DANIELE TUPPUTI	ING. VALERIO BAIETTI	ING. RENATO DEL PRETE