




SEZIONE TIPO MURO OS69

Conci da A a K, S

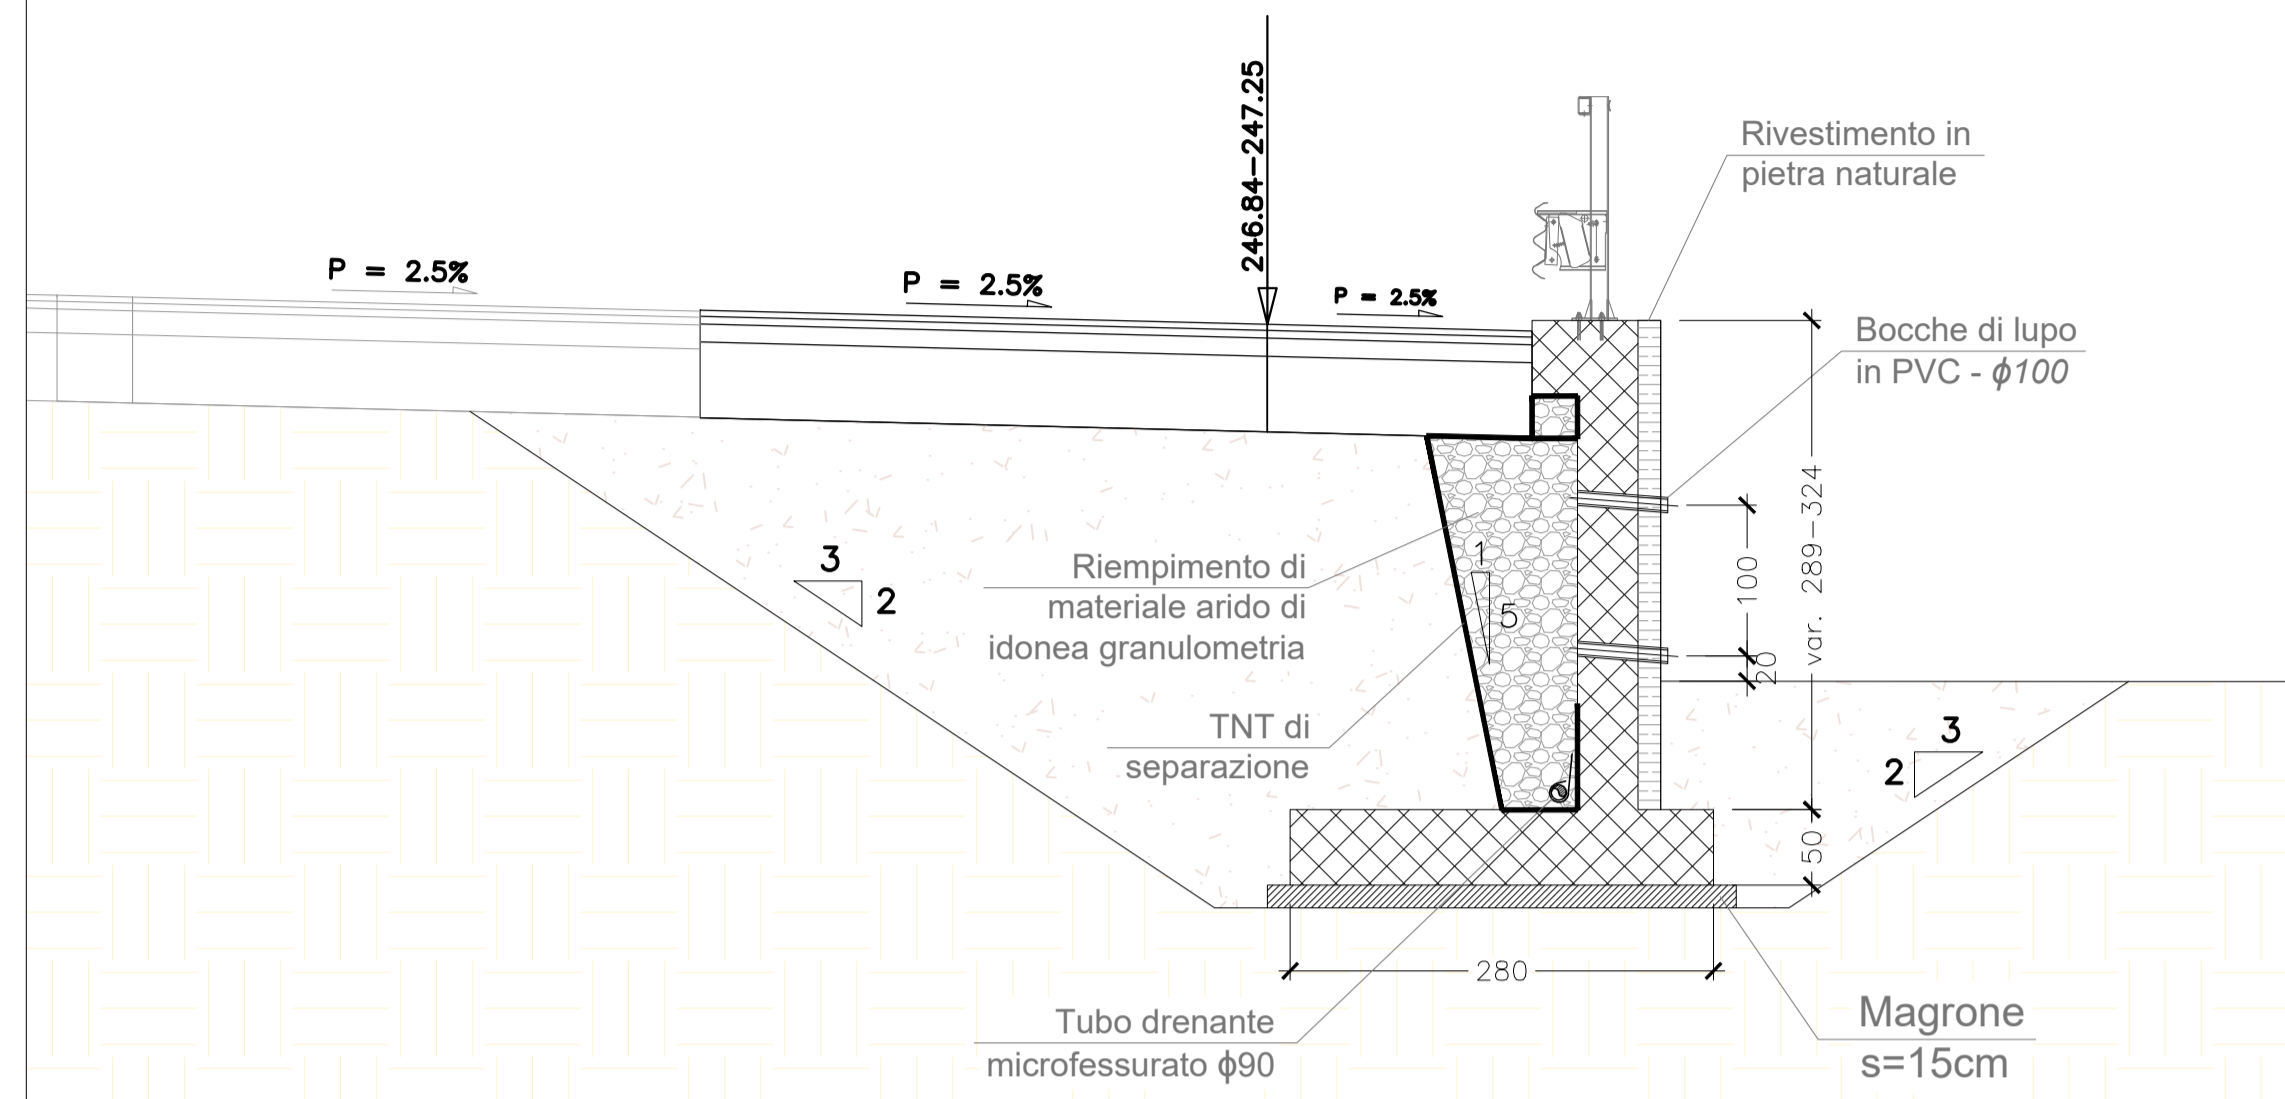


SEZIONE TIPO MURO OS69

Conci da L a N

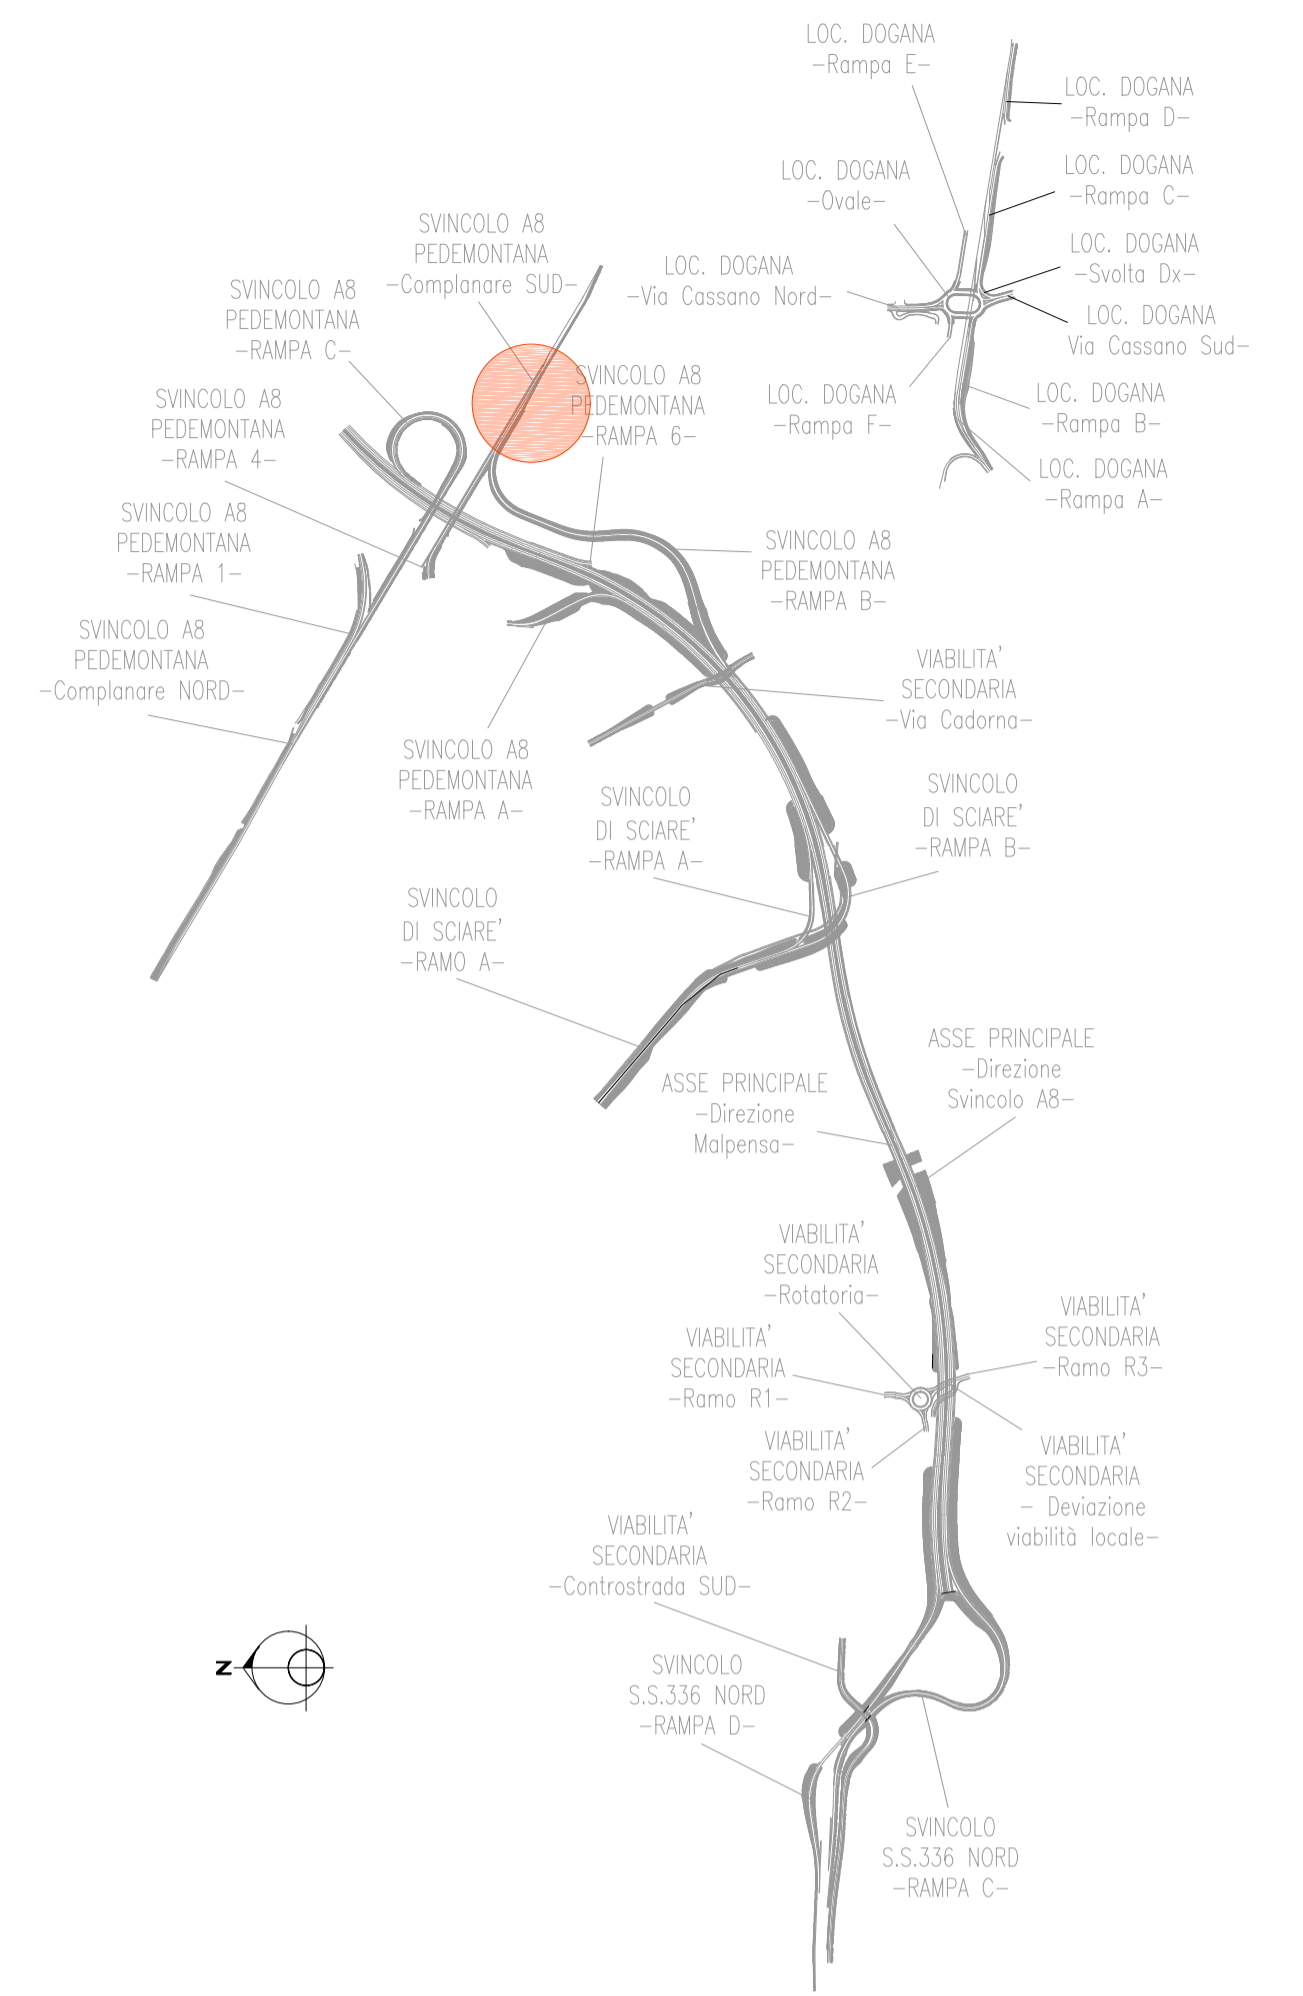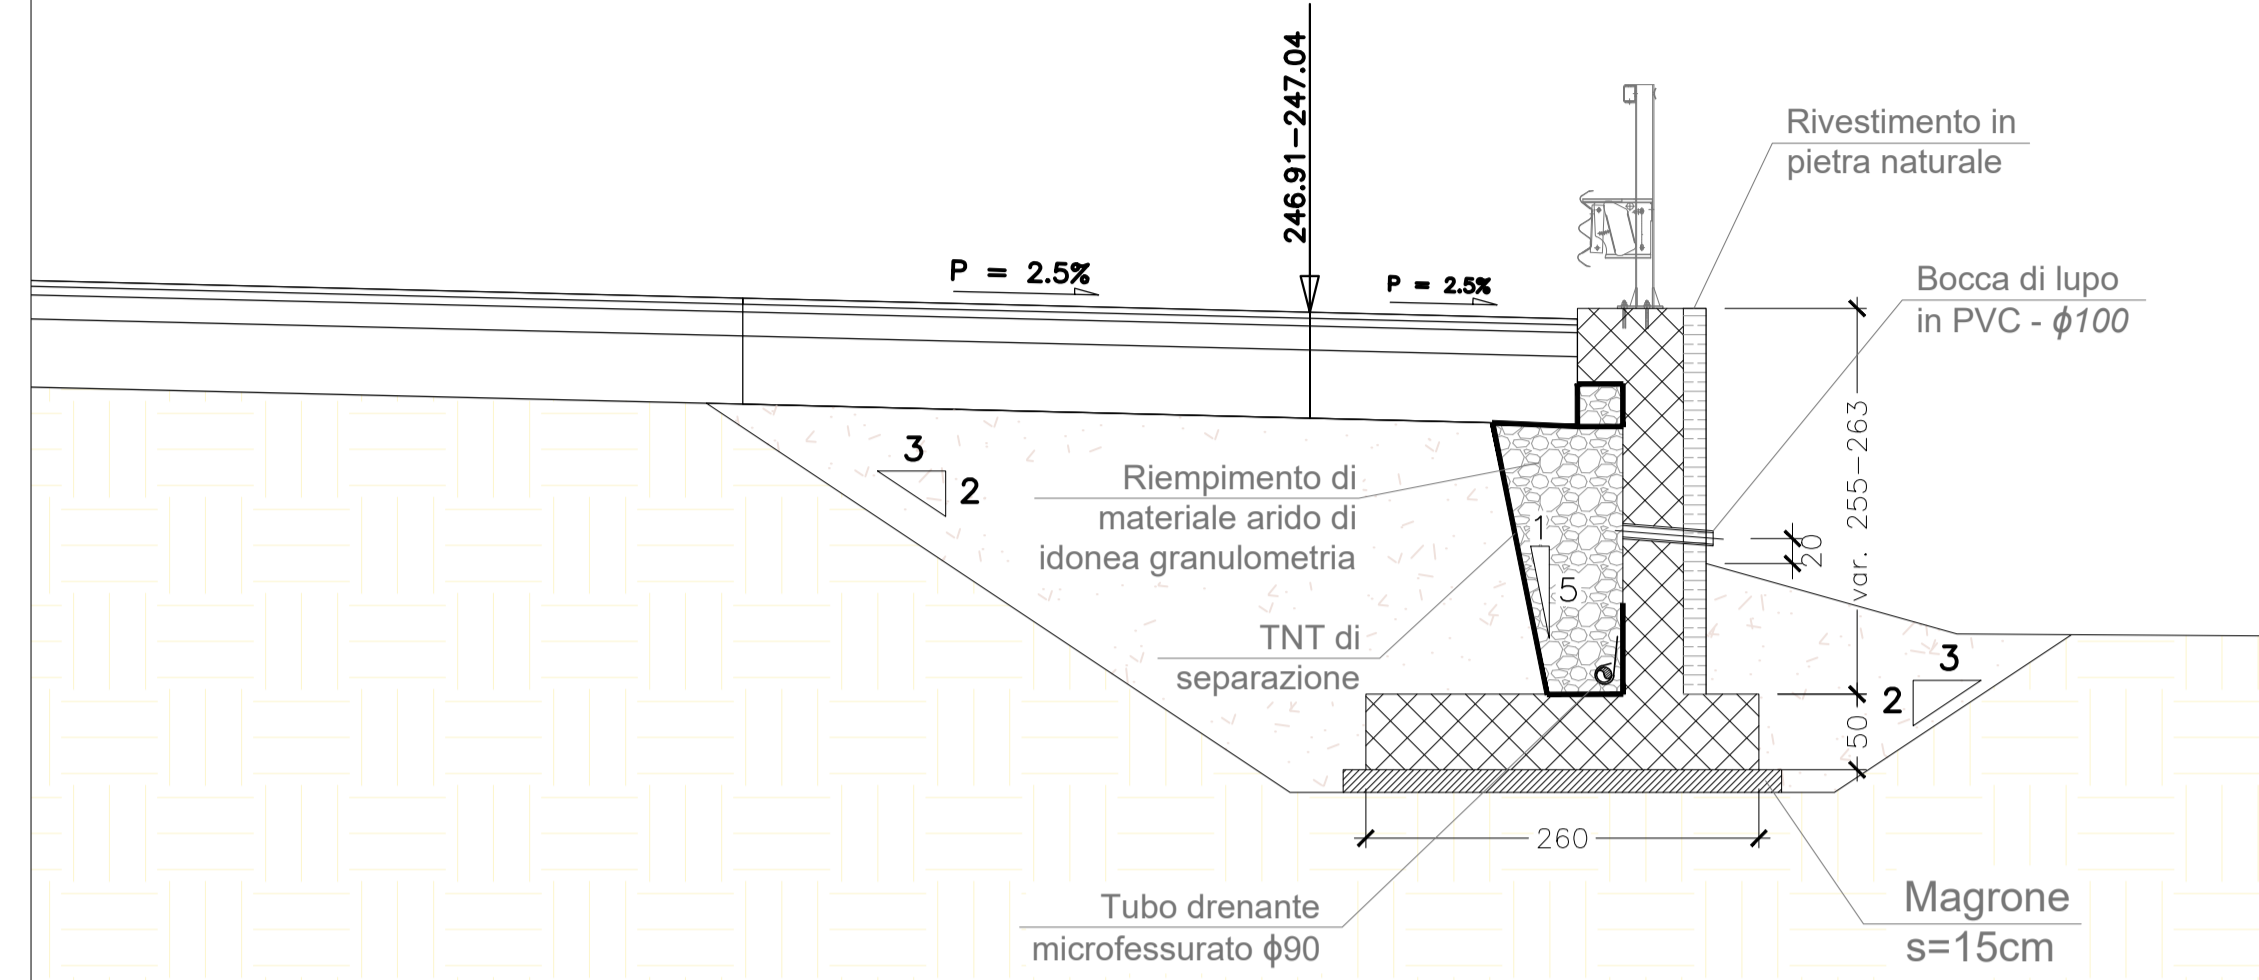


SEZIONE TIPO MURO OS69

Conci da O a R

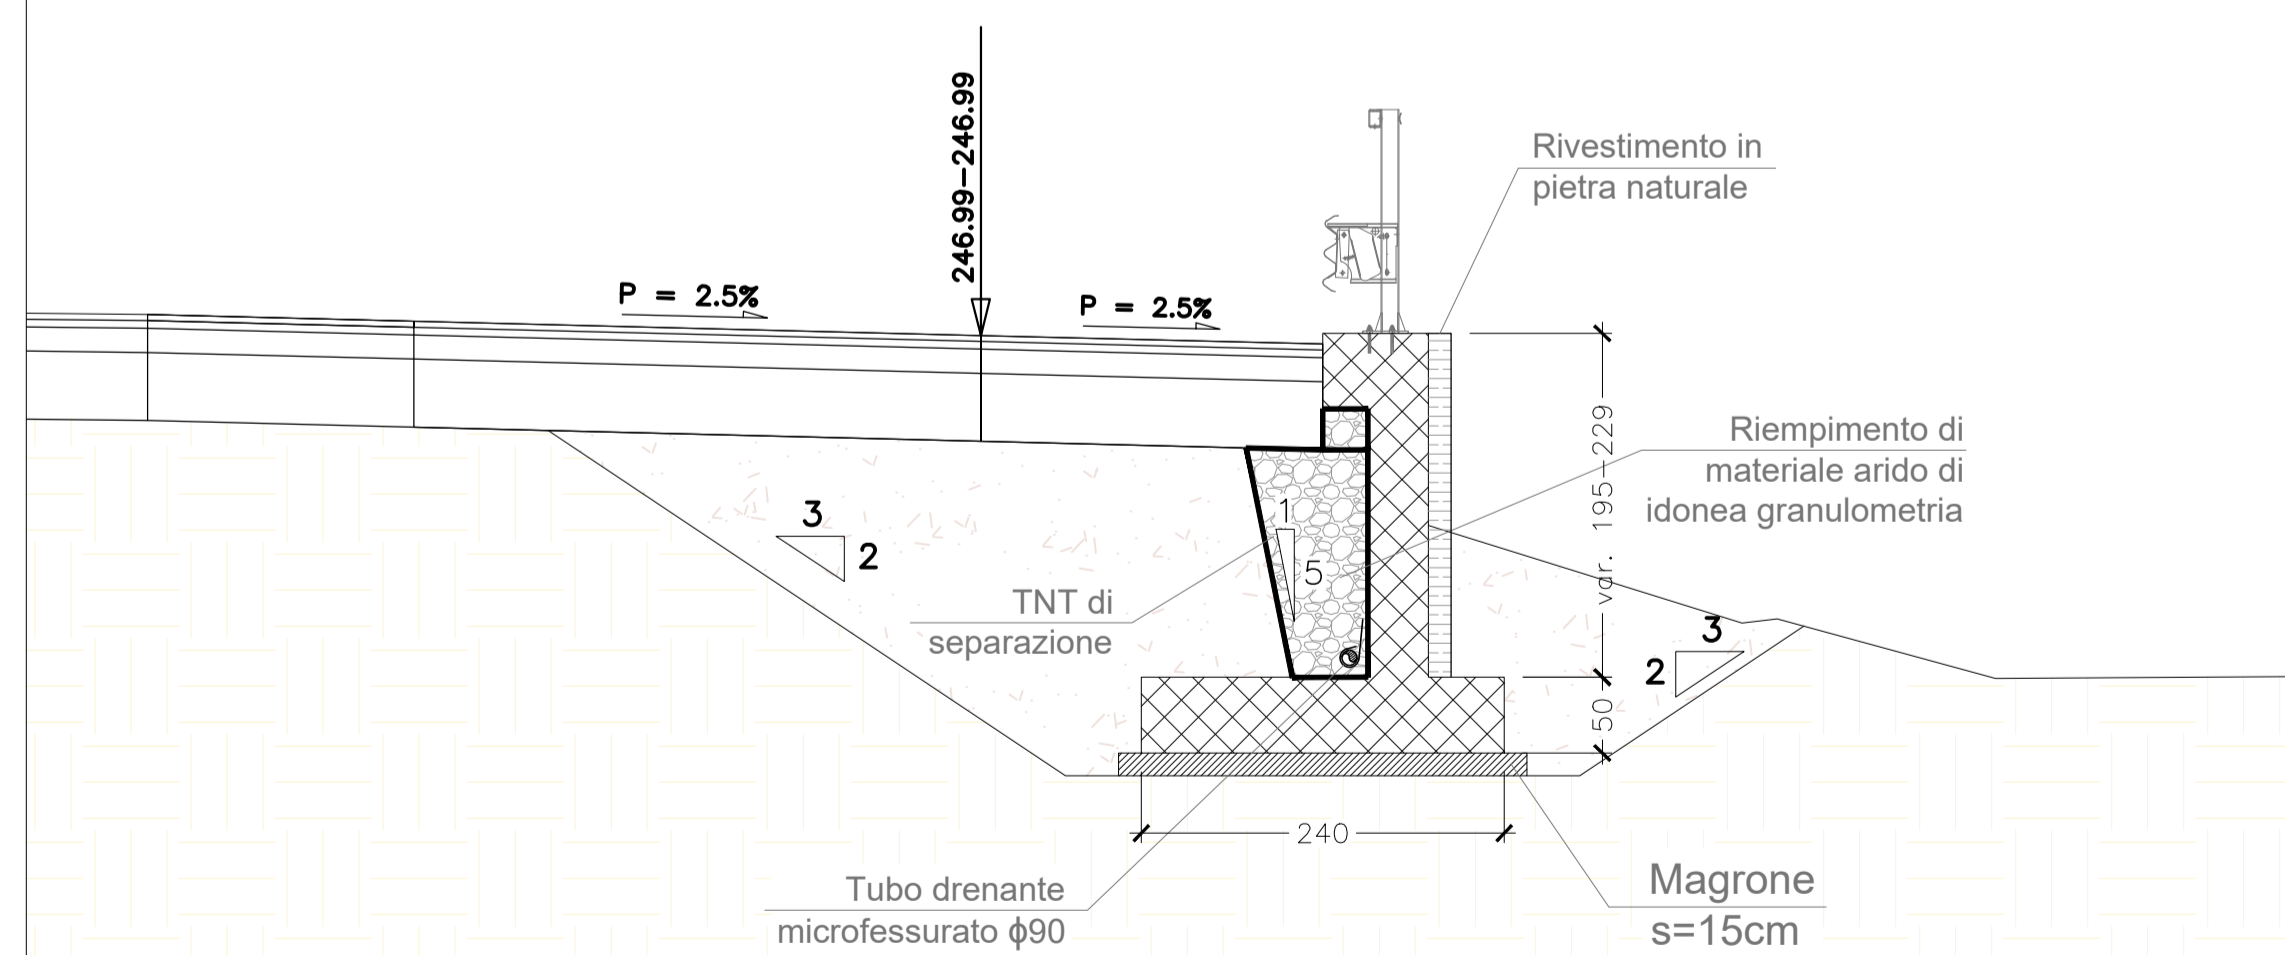

SEZIONE TIPO MURO OS69

Conci da T a Z

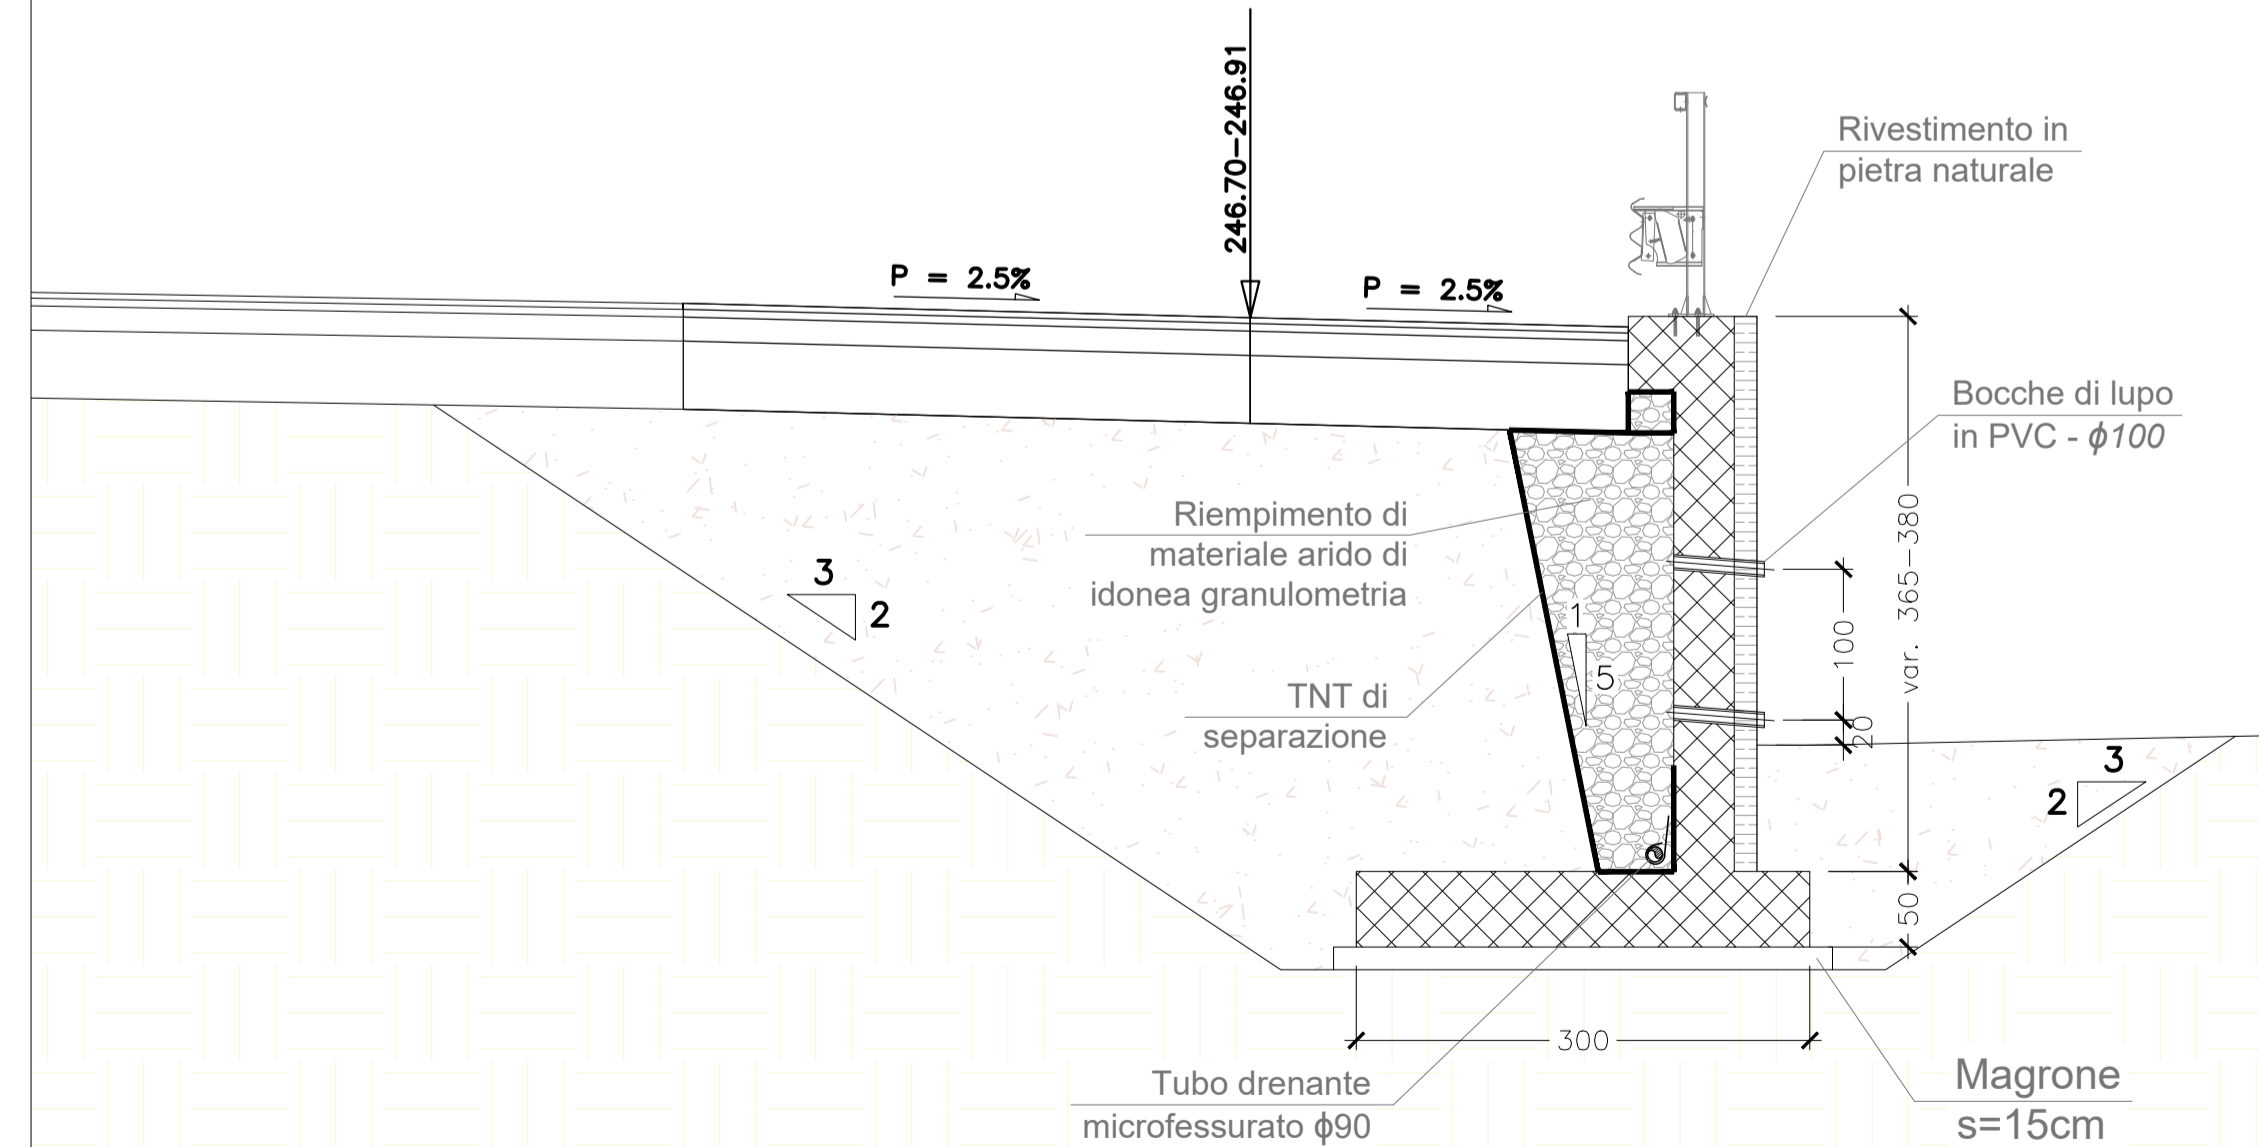

anas ANAS S.p.A.
 GRUPPO FS ITALIANE Direzione Progettazione e Realizzazione Lavori

NUOVA S.S. 341 "GALLARATESE" - TRATTO DA SAMARATE A CONFINE
 CON LA PROVINCIA DI NOVARA - TRATTO NORD
**STRALCIO FUNZIONALE DAL KM 6+500 (SVINCOLO S.S. 336 NORD)
 AL KM 8+844 (SVINCOLO AUTOSTRADA A8)
 "BRETTELLA DI GALLARATE"**

PROGETTO ESECUTIVO

STUDIO CORONA Ing. Renato Vaira Dott. Geo. Danilo Gallo	ING. RENATO DEL PRETE Ing. Renato Del Prete Arch. Nicoletta Fratini	ECOPLAN Ing. Gabriele Inocchi	GE GEOLOGO
UNING Ing. Renato Vaira	SETAC Prof. Ing. Luigi Montersì	ARKE Ing. Gaetano Ranieri	DOTT. GEOL. DANILLO GALLO
GA&M Prof. Ing. Matteo Ravani	ING. VALERIO BAIETTI Ing. Valerio Baietti	ING. GAETANO RANIERI Ing. Gaetano Ranieri	COORDINATORE DELLA SICUREZZA IN FASE DI PROGETTAZIONE

VISTO: IL RESPONSABILE DEL PROCEDIMENTO
 RESPONSABILE INTEGRAZIONE DELLE PRESTAZIONI SPECIALISTICHE
 IL PROGETTISTA FIRMATARIO DELLA PRESTAZIONE
 GEOLOGO
 COORDINATORE DELLA SICUREZZA IN FASE DI PROGETTAZIONE

IF 005

I - PROGETTO STRUTTURALE: MURI DI SOSTEGNO
IF - OS69 MURI DI SOSTEGNO -
Svincolo A8 - Pedemontana
 Sezioni tipo per singolo concio

CODICE PROGETTO	NOME FILE	REVISIONE	SCALA:
PROGETTO	IF005-P01OS06STRDI05_A.dwg		
PROGETTO	ELAB.		
M1533	E 1801	P01OS06STRDI05	A 1:50

C				
B				
A	EMISSIONE	MAGGIO 2021	ING. DANIELE TUPPUTI	ING. VALERIO BAIETTI
REV.	DESCRIZIONE	DATA	REDATTO	VERIFICATO
			ING. RENATO DEL PRETE	ING. GAETANO RANIERI