SEZIONE LONGITUDINALE CONCIO A
SCALA 1:50

SEZIONE TRASVERSALE CONCIO A
SCALA 1:50

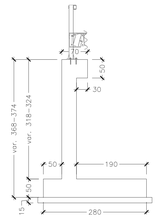

PIANTA CONCIO A
SCALA 1:50

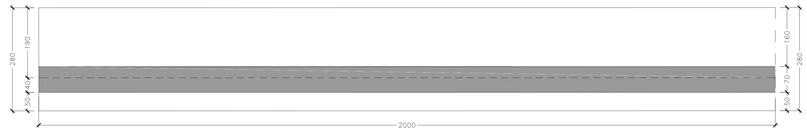

SEZIONE LONGITUDINALE CONCIO B
SCALA 1:50

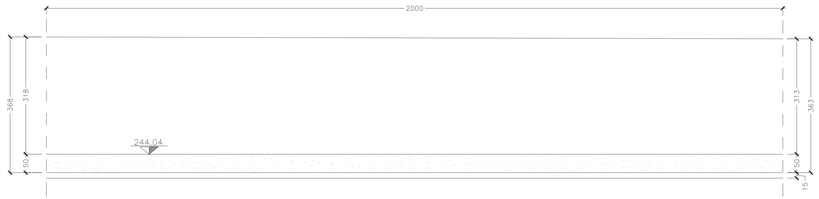

SEZIONE TRASVERSALE CONCIO B
SCALA 1:50

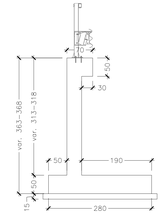

PIANTA CONCIO B
SCALA 1:50

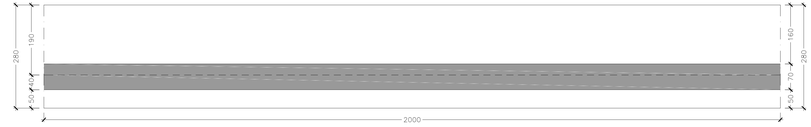

SEZIONE LONGITUDINALE CONCIO C
SCALA 1:50

SEZIONE TRASVERSALE CONCIO C
SCALA 1:50

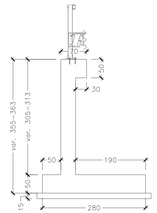

PIANTA CONCIO C
SCALA 1:50

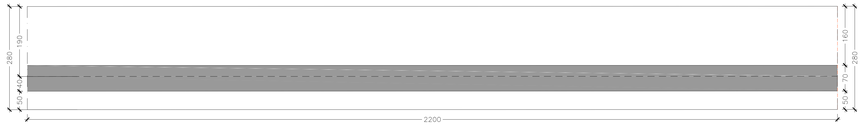

SEZIONE LONGITUDINALE CONCIO D
SCALA 1:50

SEZIONE TRASVERSALE CONCIO D
SCALA 1:50

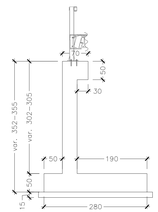

PIANTA CONCIO D
SCALA 1:50

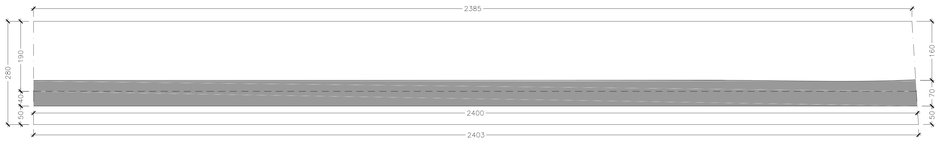

SEZIONE LONGITUDINALE CONCIO E
SCALA 1:50

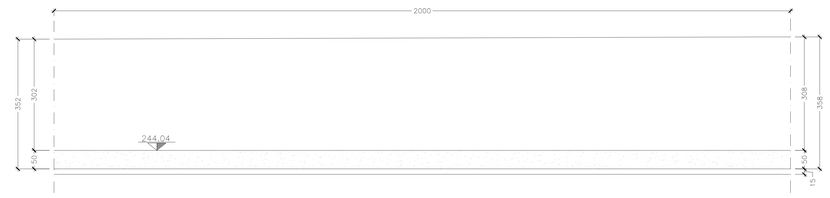

SEZIONE TRASVERSALE CONCIO E
SCALA 1:50

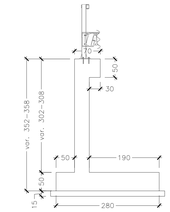

PIANTA CONCIO E
SCALA 1:50

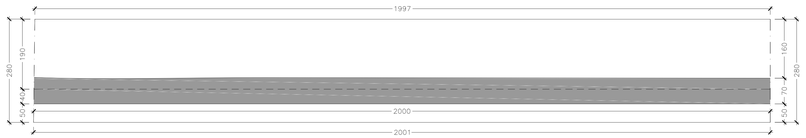

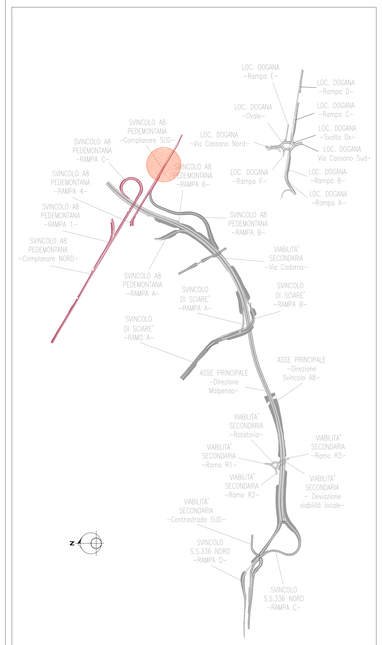

anas GRUPPO FS ITALIANE

ANAS S.p.A.

Direzione Progettazione e Realizzazione Lavori

NUOVA S.S. 341 "GALLARATESE" - TRATTO DA SAMARATE A CONFINE CON LA PROVINCIA DI NOVARA - TRATTO NORD

STRALCIO FUNZIONALE DAL KM 6+500 (SVINCOLO S.S. 336 NORD) AL KM 8+844 (SVINCOLO AUTOSTRADA A8) "BRETELLA DI GALLARATE"

PROGETTO ESECUTIVO

STUDIO CORONA – Ing. Renato Viano
Ing. Valerio Bajetti – Tecnico Ambientale
ING. RENATO DEL PRETE – Ing. Renato Del Prete
ECOPLAN – Arch. Nicoletta Fratini
GG – Ing. Gabriele Inviducci
UNING – Prof. Ing. Matteo Ranieri
SETAC – Prof. Ing. Luigi Montanti
ARKE' – Ing. Gioacchino Angarano
DOTT. GEOL. DANILO GALLO – Dott. Geol. Danilo Gallo

VISTO IL RESPONSABILE DEL PROCEDIMENTO	RESPONSABILE INTEGRAZIONE DELLE PRESTAZIONI SPECIALISTICHE	IL PROGETTISTA FIRMATARIO DELLA PRESTAZIONE	GEOLOGO	COORDINATORE DELLA SICUREZZA IN FASE DI PROGETTAZIONE
Dott. Ing. Giancarlo LUCIADÒ	Ing. Renato VIANO	Ing. Valerio BAJETTI	Prof.ssa Dott. Geol. Cinzia MONTERISI	Ing. Gaetano RANIERI

I - PROGETTO STRUTTURALE: MURI DI SOSTEGNO

IF 007

IF - OS69 MURI DI SOSTEGNO -
Svincolo A8/Pedemontana
Carpenteria Tav. 1 di 5

CODICE PROGETTO			NOME FILE	REVISIONE	SCALA:
PROGETTO	LIV. PROG.	N. PROG.	IF007-PV1OS03STRCP01_A.dwg		
MI533	E	1801	CODICE ELAB. P01OS04STRCP01	A	1:50

REV.	DESCRIZIONE	DATA	REDATTO	VERIFICATO	APPROVATO
C					
B					
A	EMISSIONE	MAGGIO 2021	ING. DANIELE TUPPUTI	ING. VALERIO BAJETTI	ING. RENATO DEL PRETE