




**SEZIONE LONGITUDINALE CONCIO F**  
SCALA 1:50

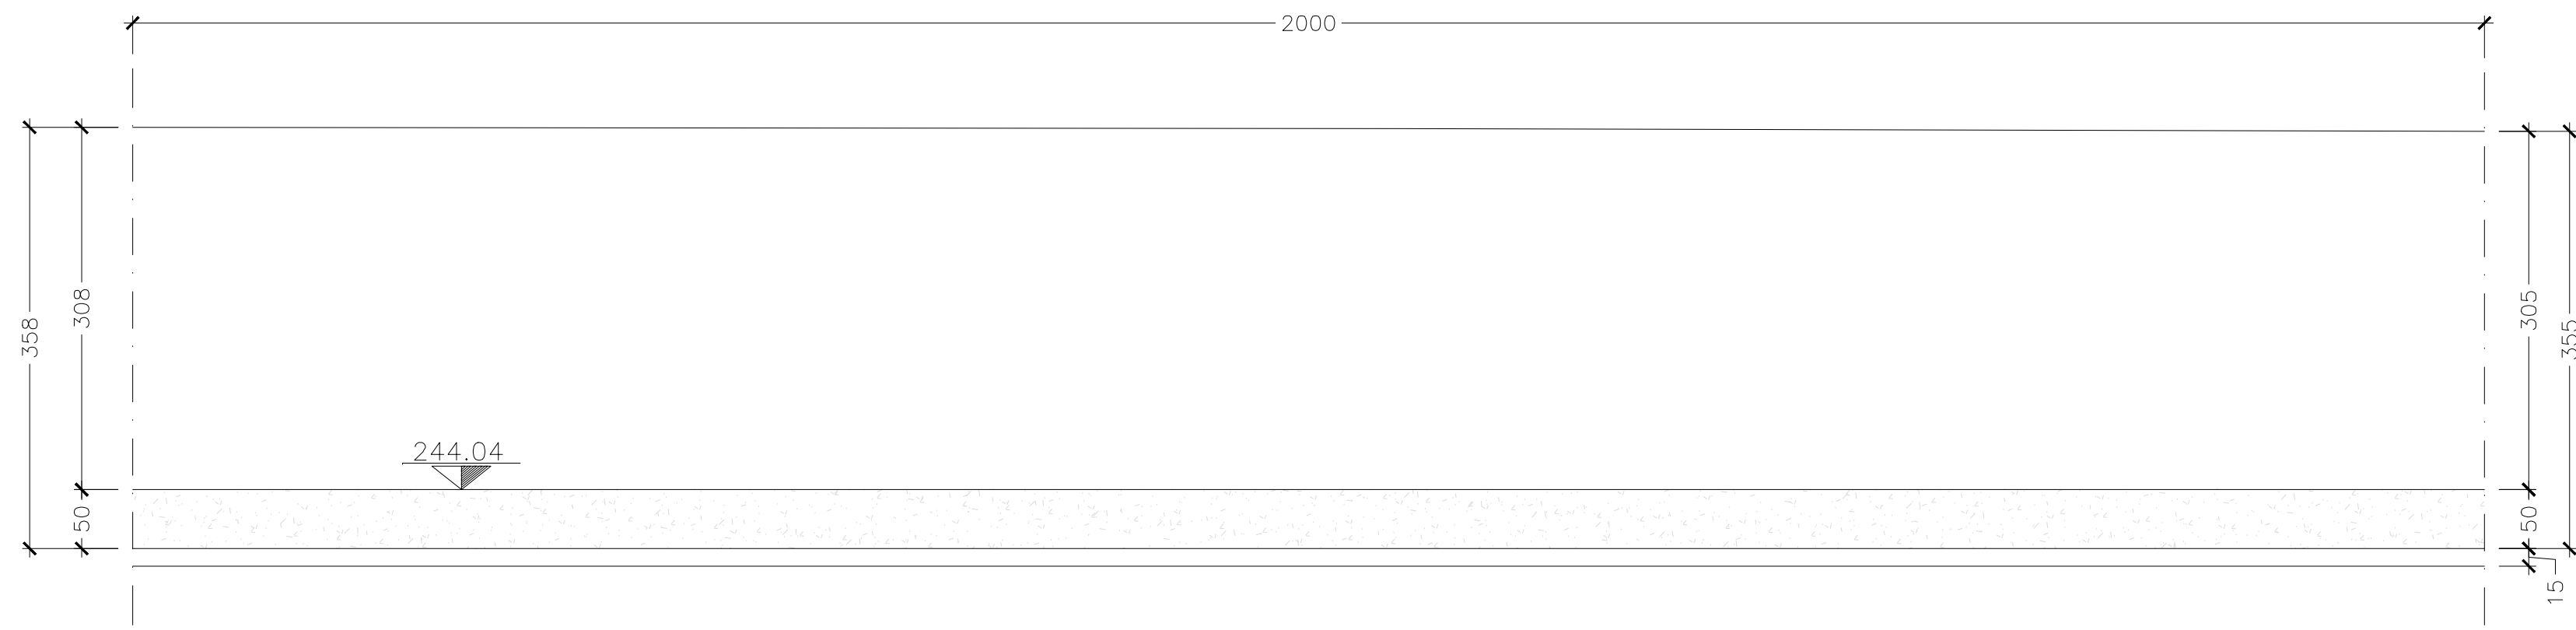


**SEZIONE TRASVERSALE CONCIO F**  
SCALA 1:50

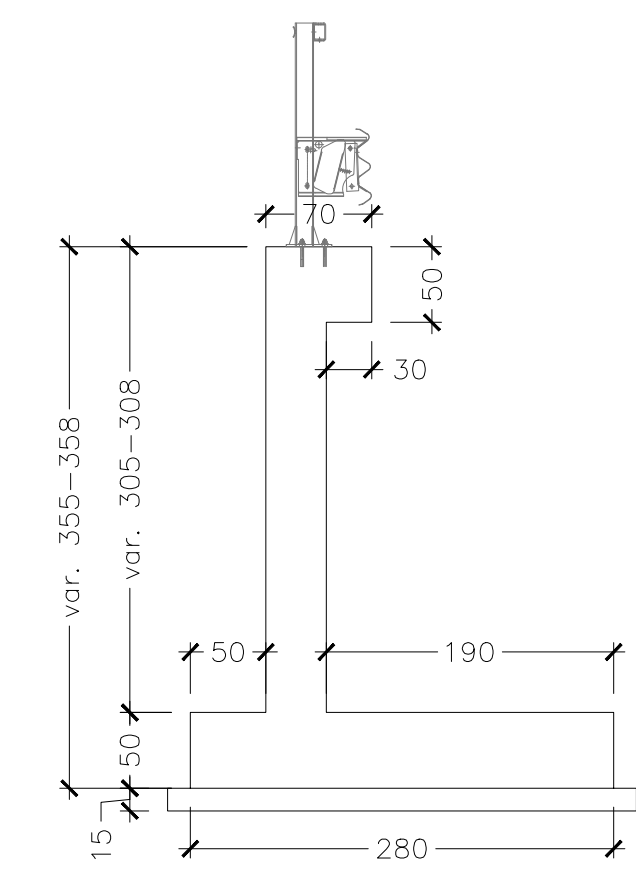


**PIANTA CONCIO F**  
SCALA 1:50

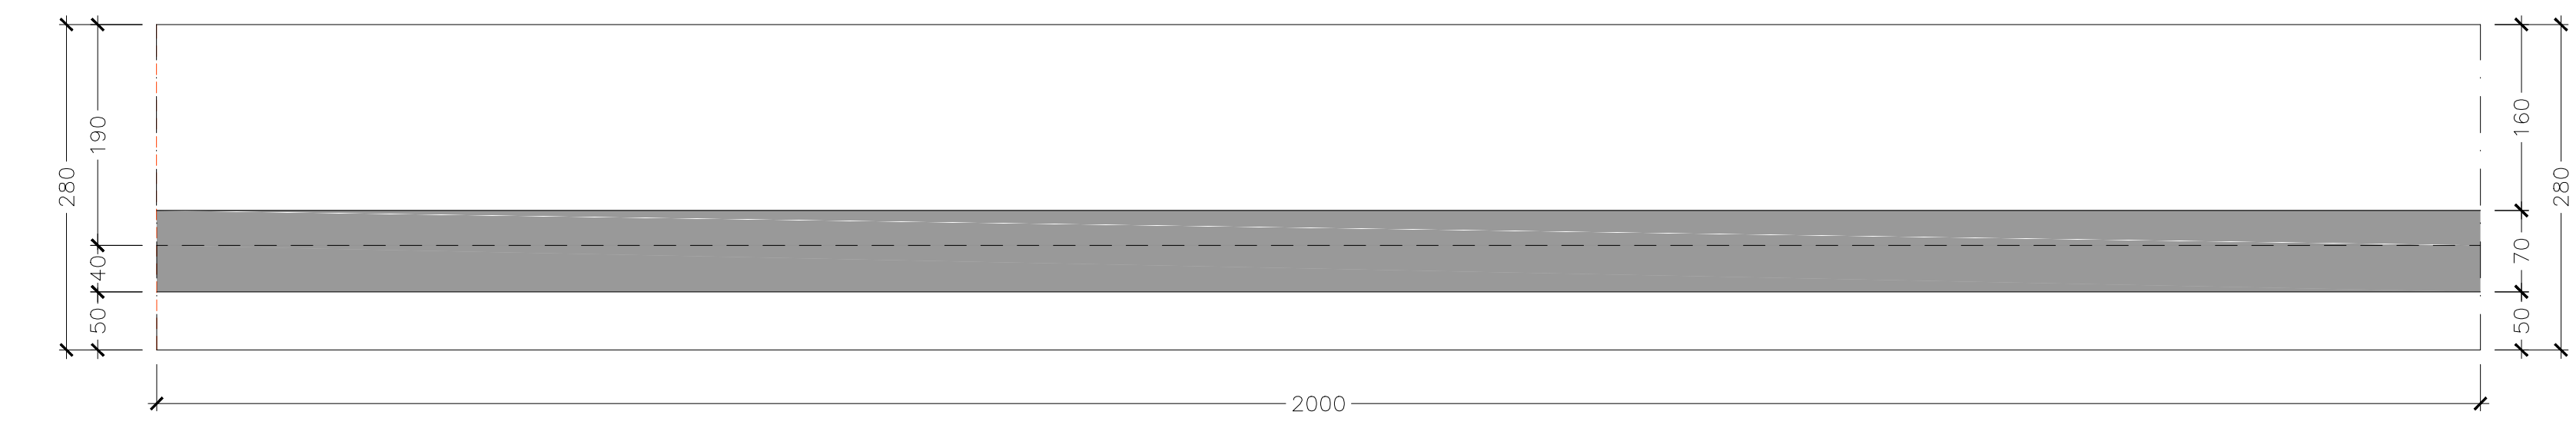


**SEZIONE LONGITUDINALE CONCIO G**  
SCALA 1:50

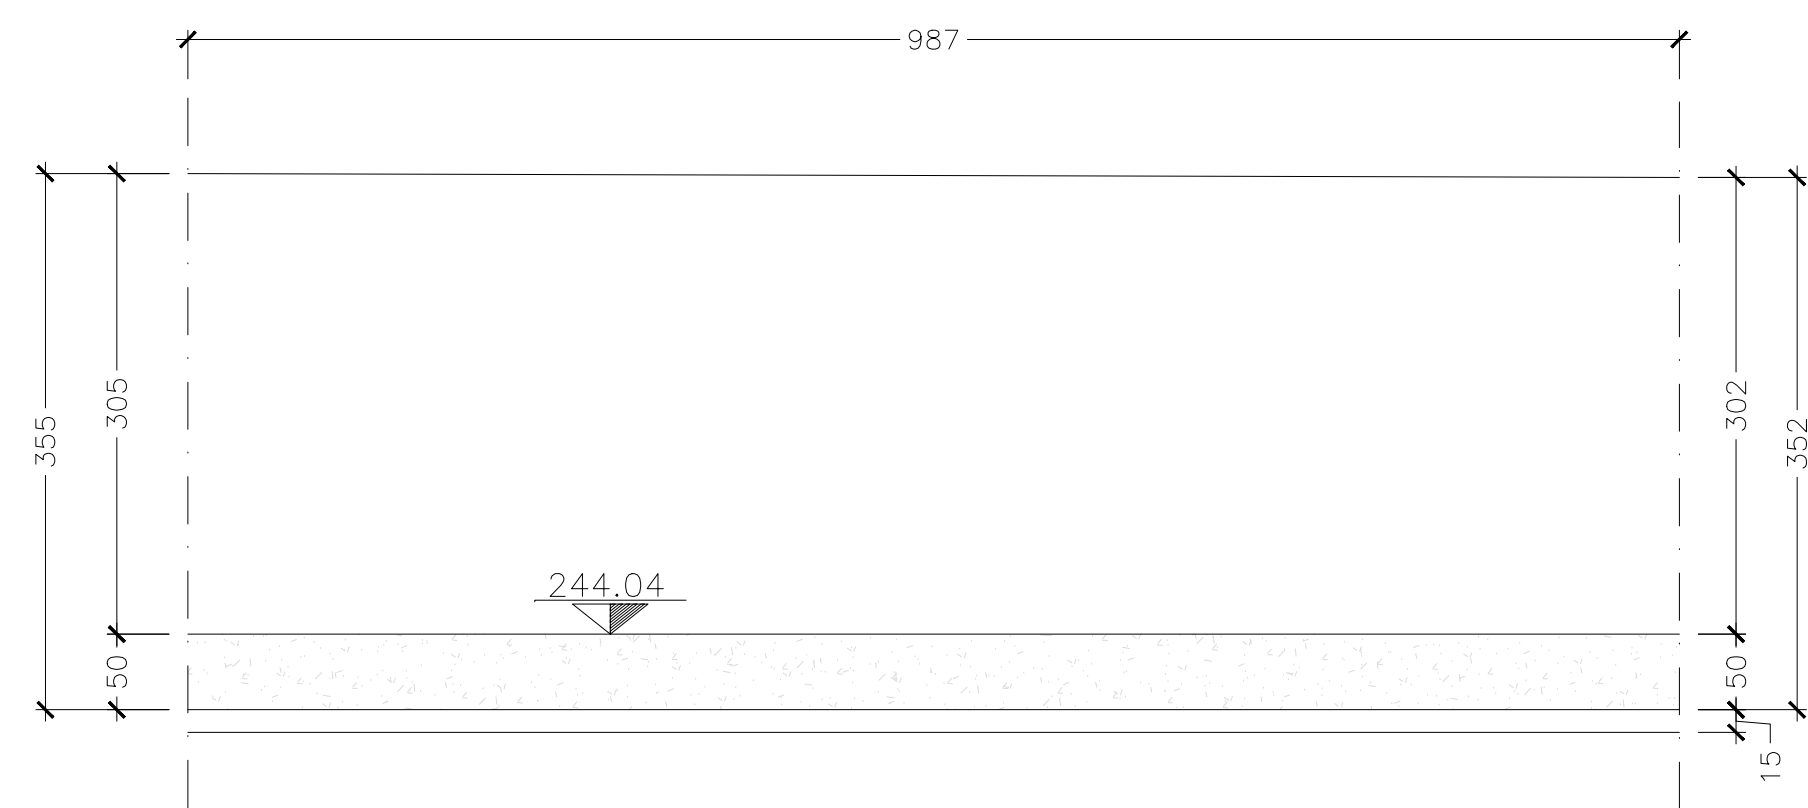

**SEZIONE TRASVERSALE CONCIO G**  
SCALA 1:50

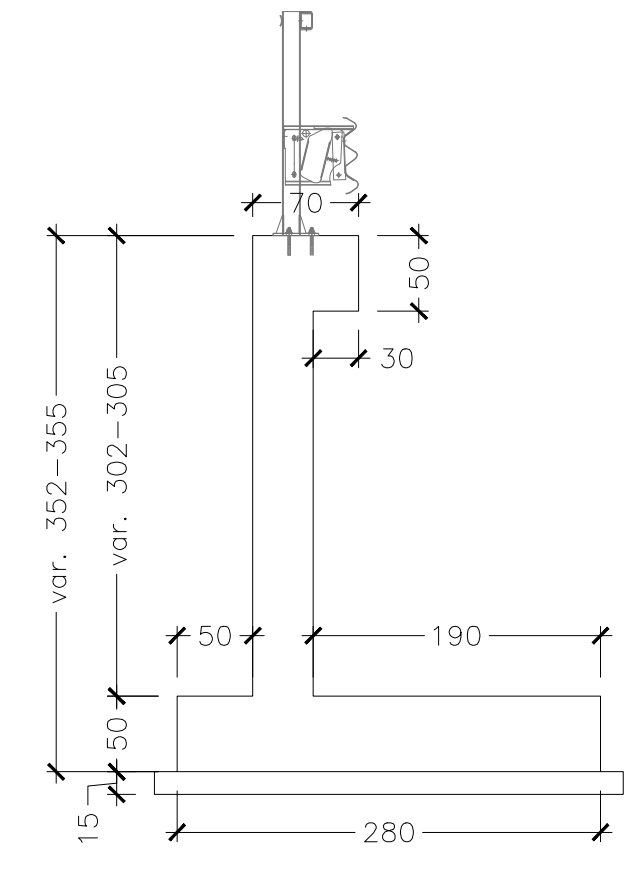


**PIANTA CONCIO G**  
SCALA 1:50

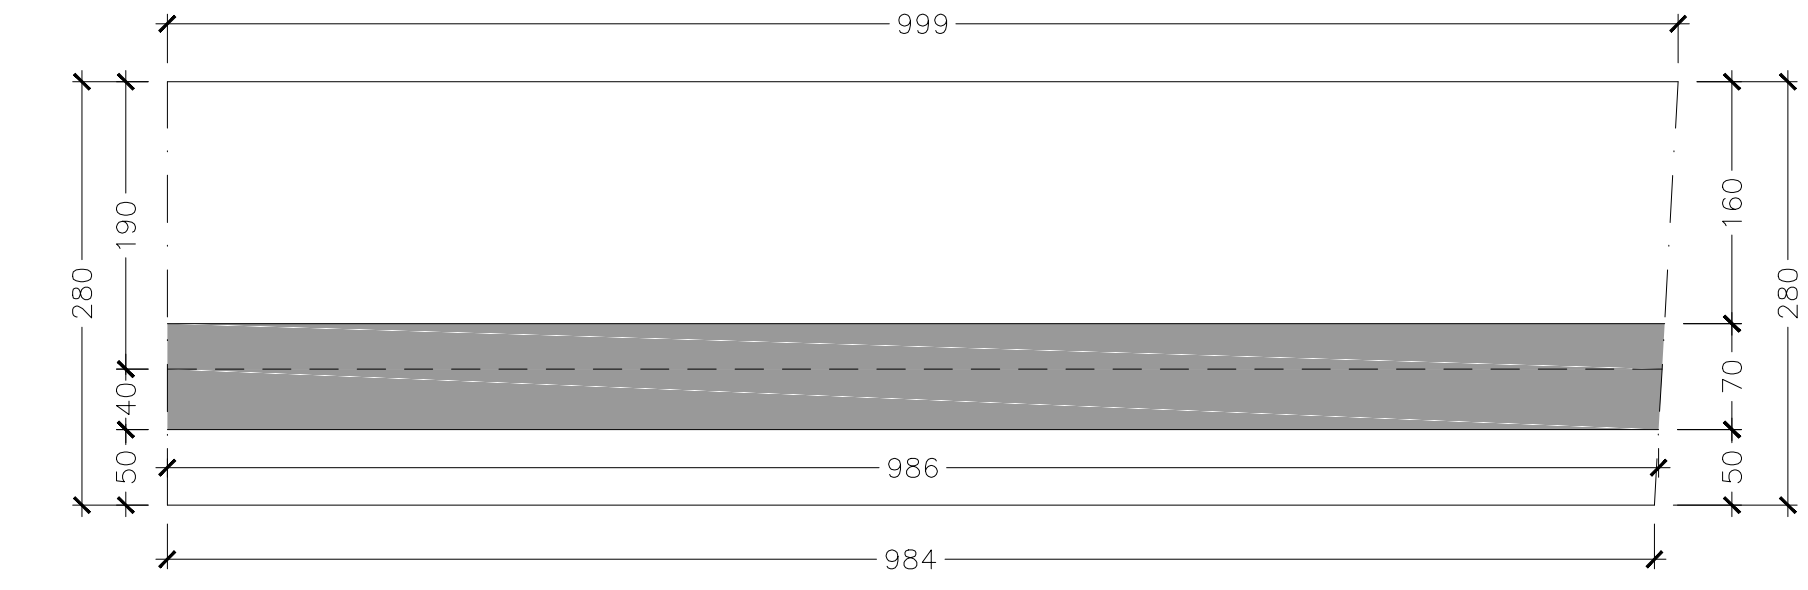


**SEZIONE LONGITUDINALE CONCIO H**  
SCALA 1:50




**SEZIONE TRASVERSALE CONCIO H**  
SCALA 1:50

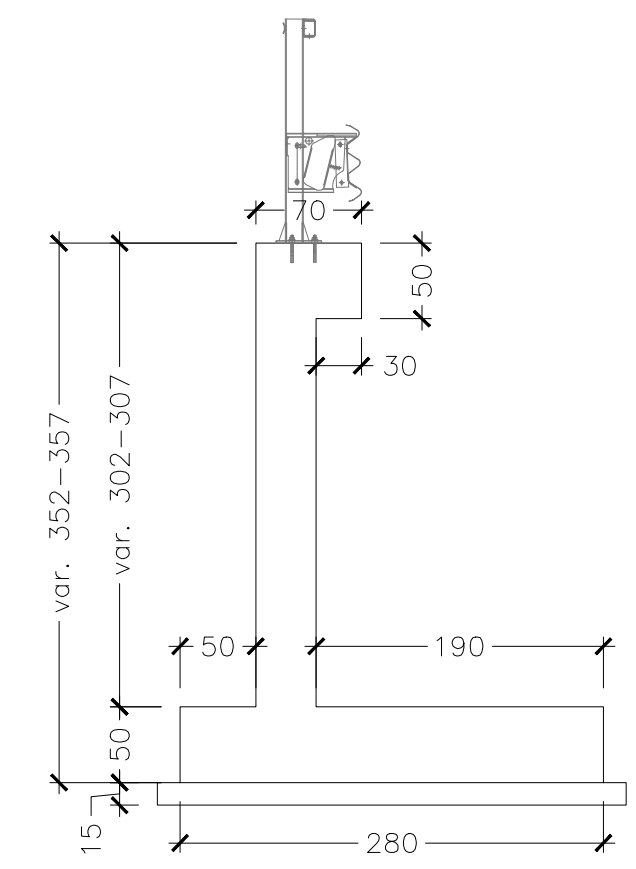


**PIANTA CONCIO H**  
SCALA 1:50

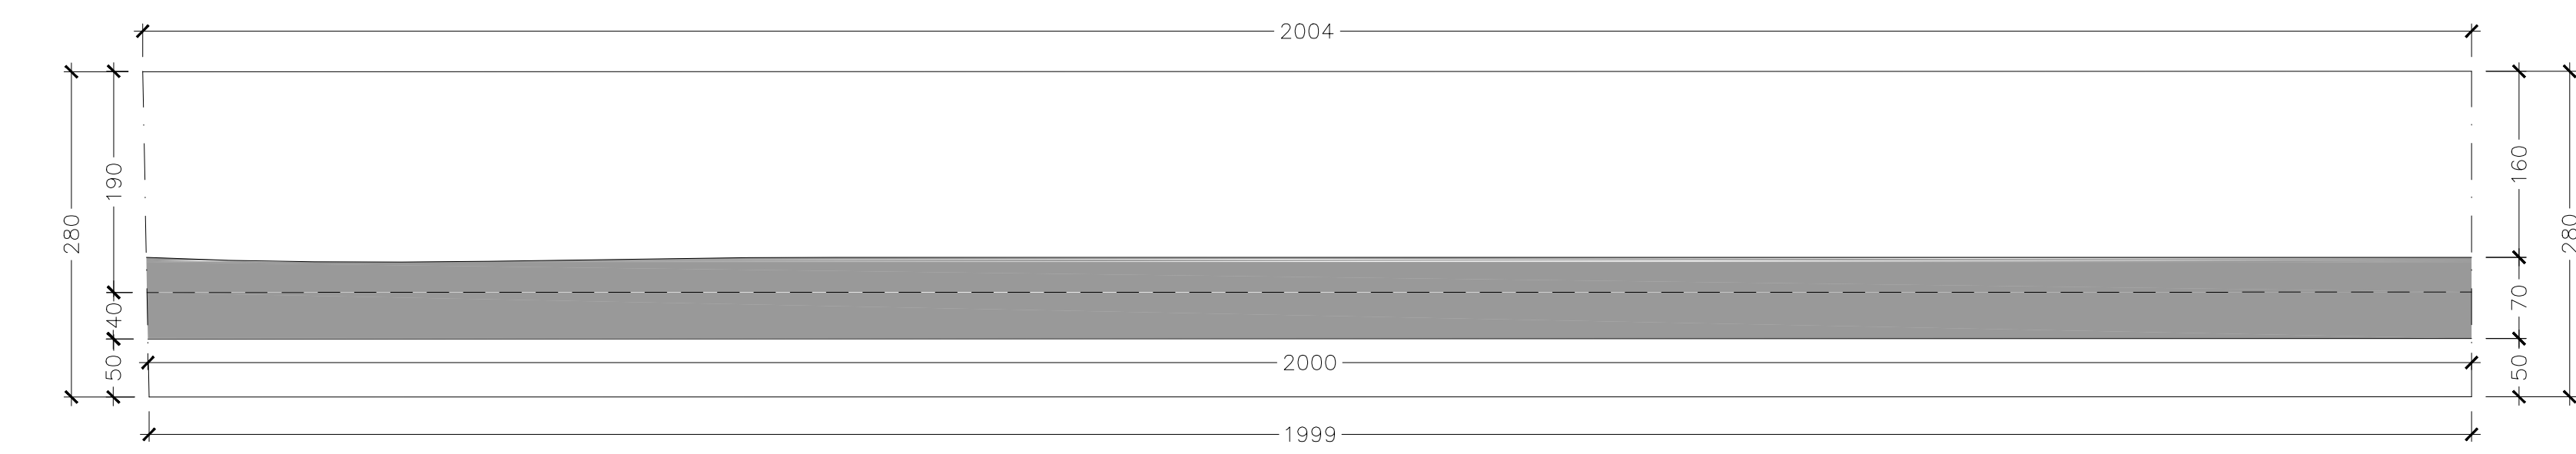


**SEZIONE LONGITUDINALE CONCIO I**  
SCALA 1:50

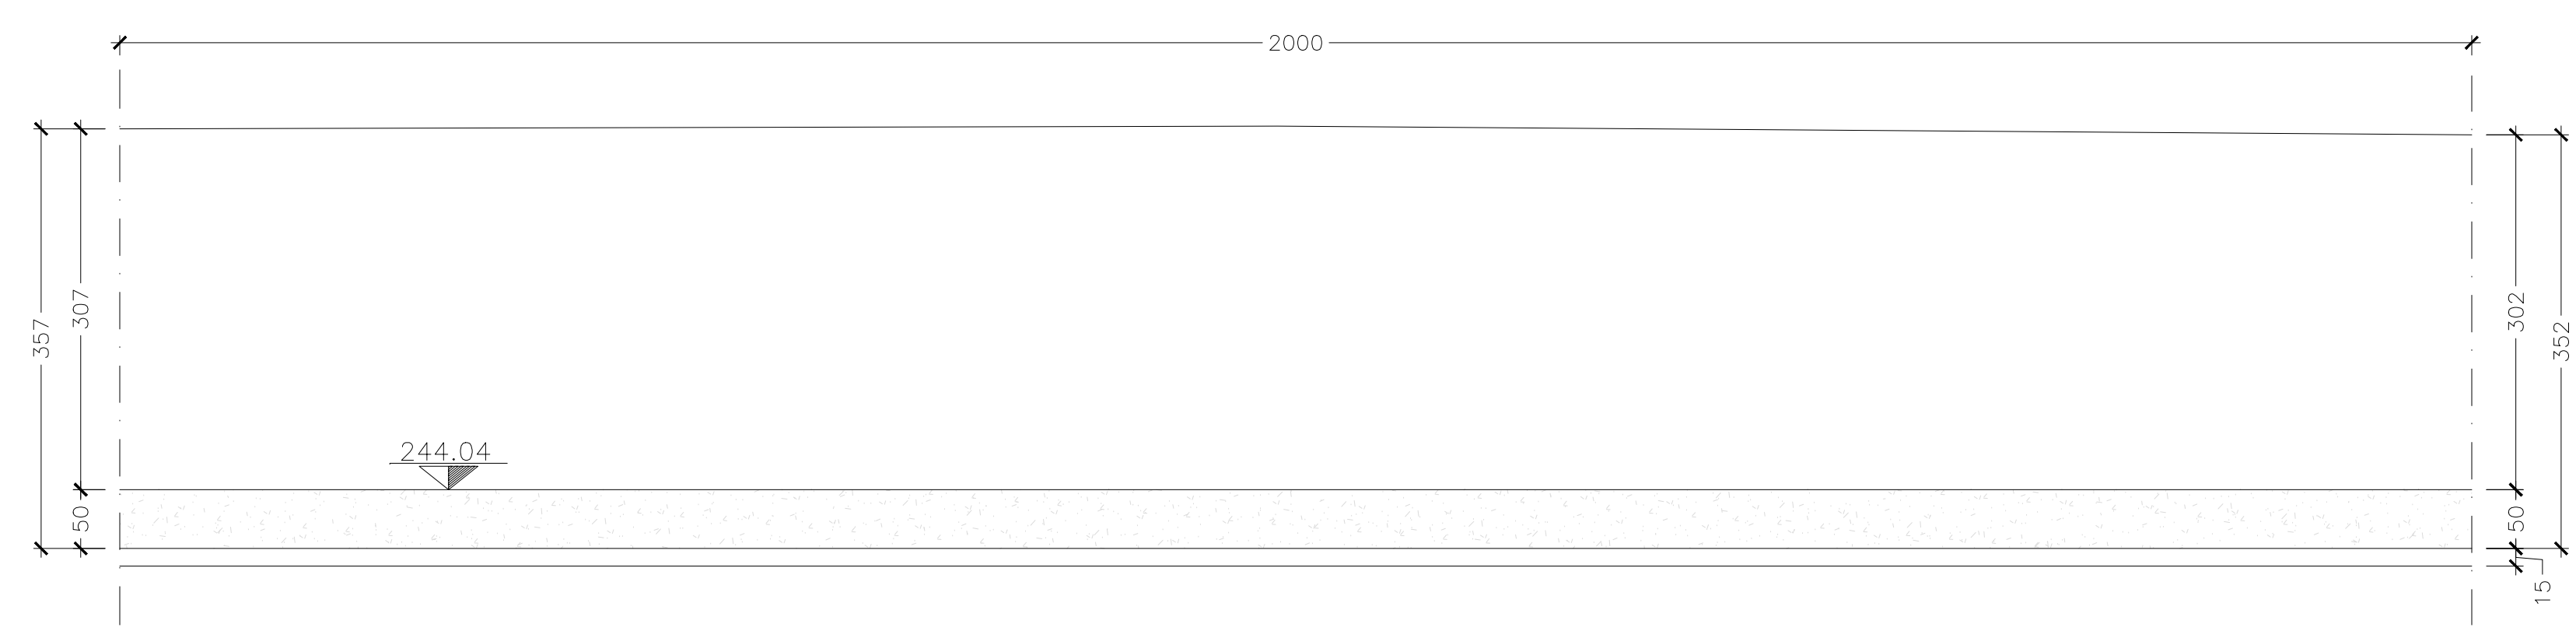


**SEZIONE TRASVERSALE CONCIO I**  
SCALA 1:50

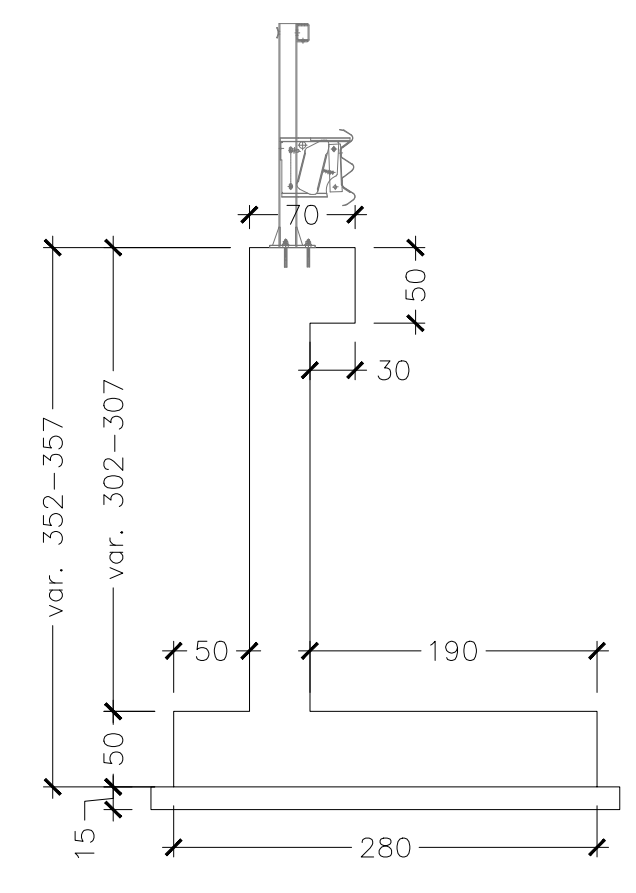


**PIANTA CONCIO I**  
SCALA 1:50

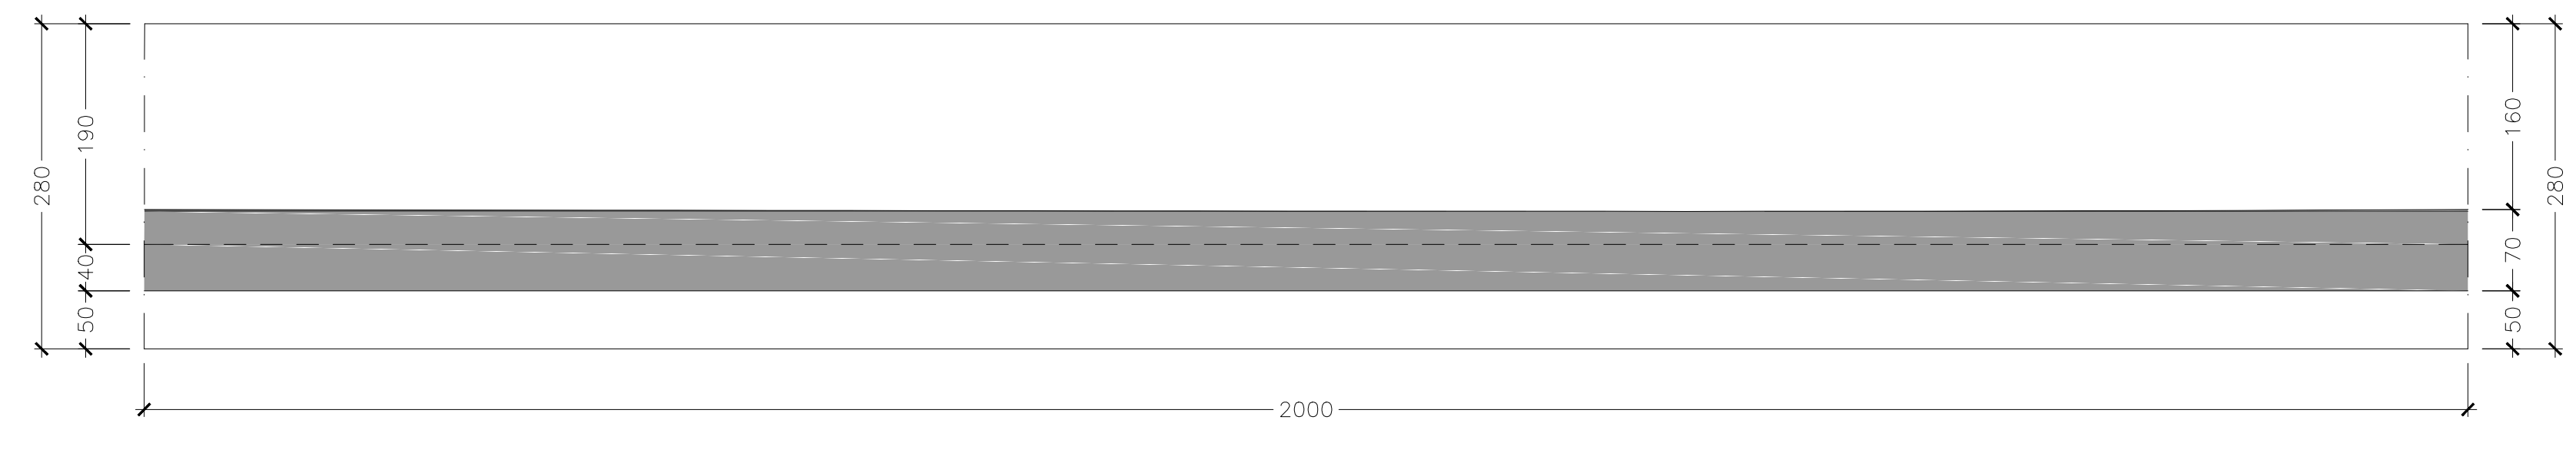



**SEZIONE LONGITUDINALE CONCIO J**  
SCALA 1:50

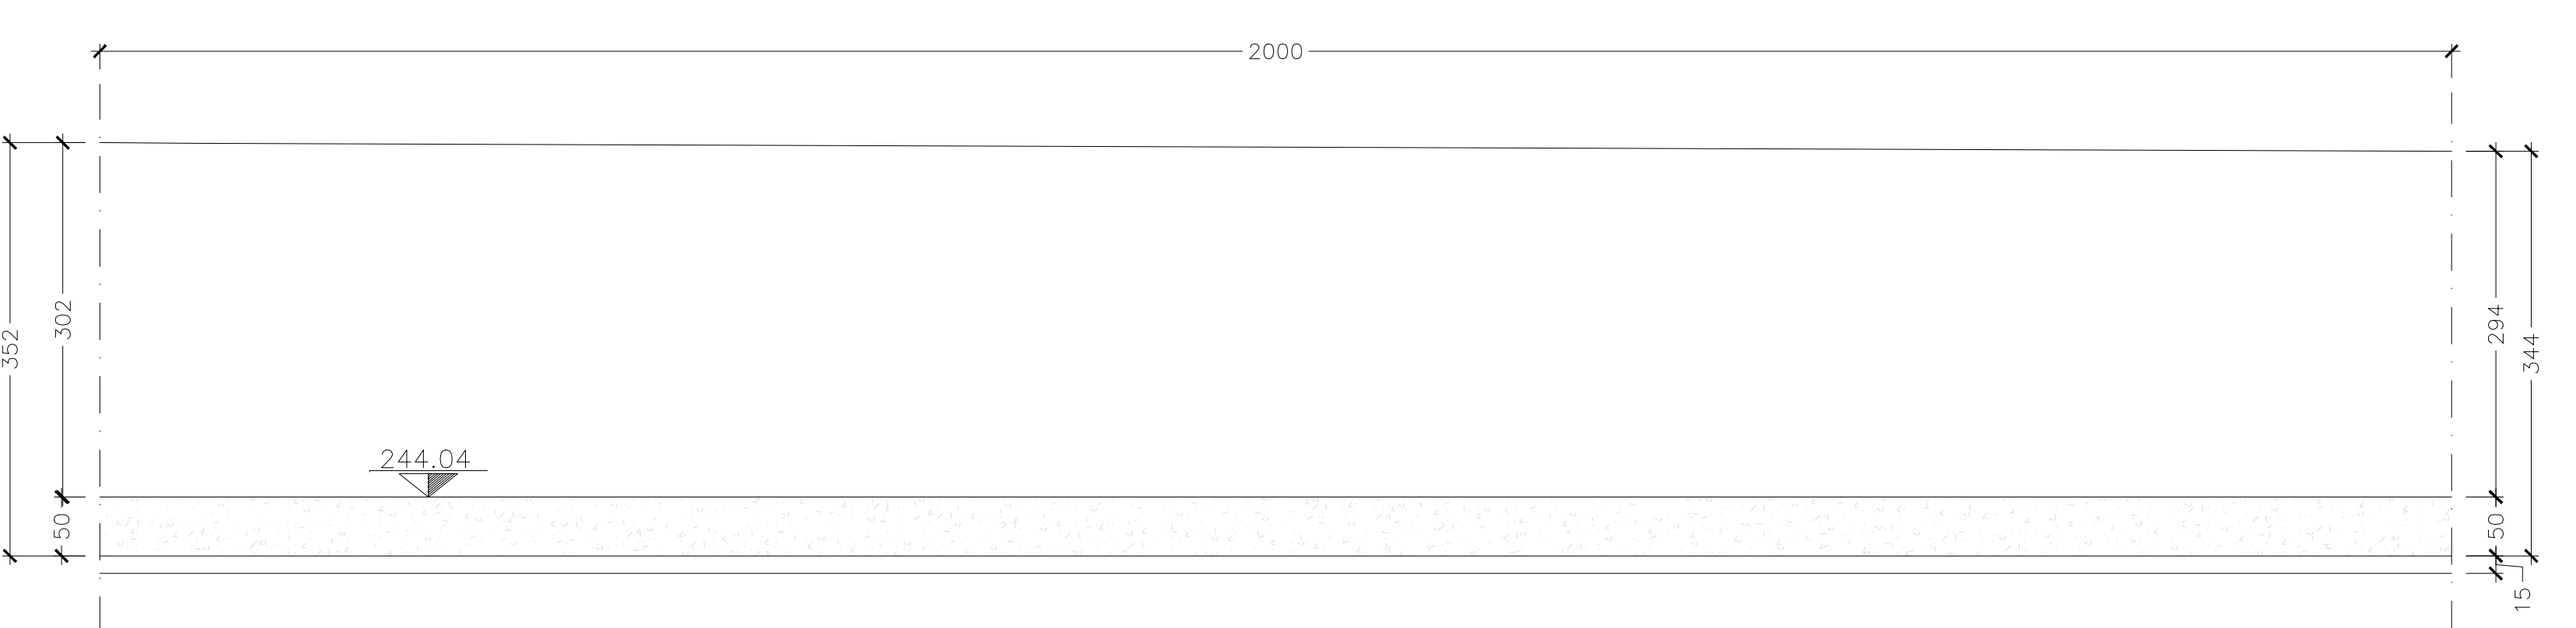

**SEZIONE TRASVERSALE CONCIO J**  
SCALA 1:50

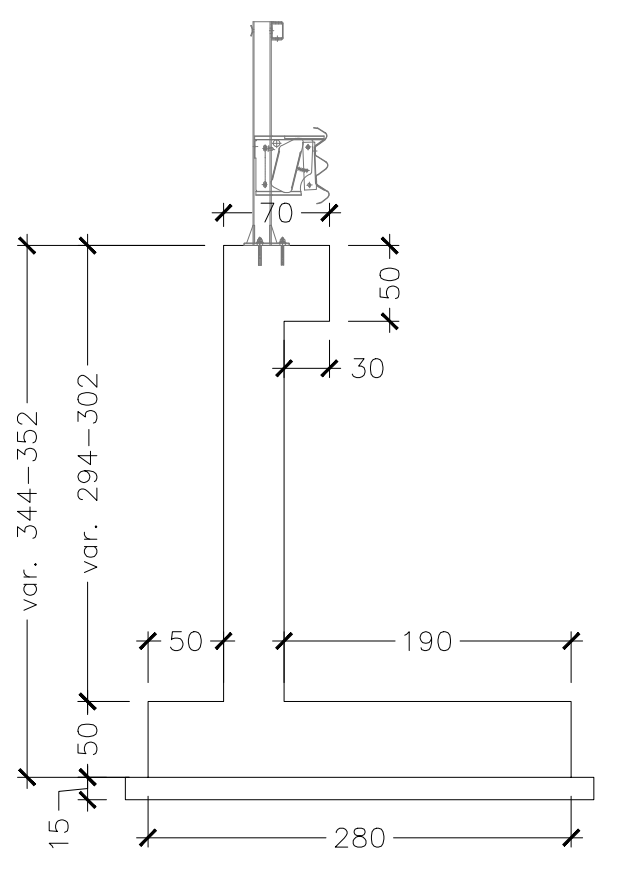

**PIANTA CONCIO J**  
SCALA 1:50

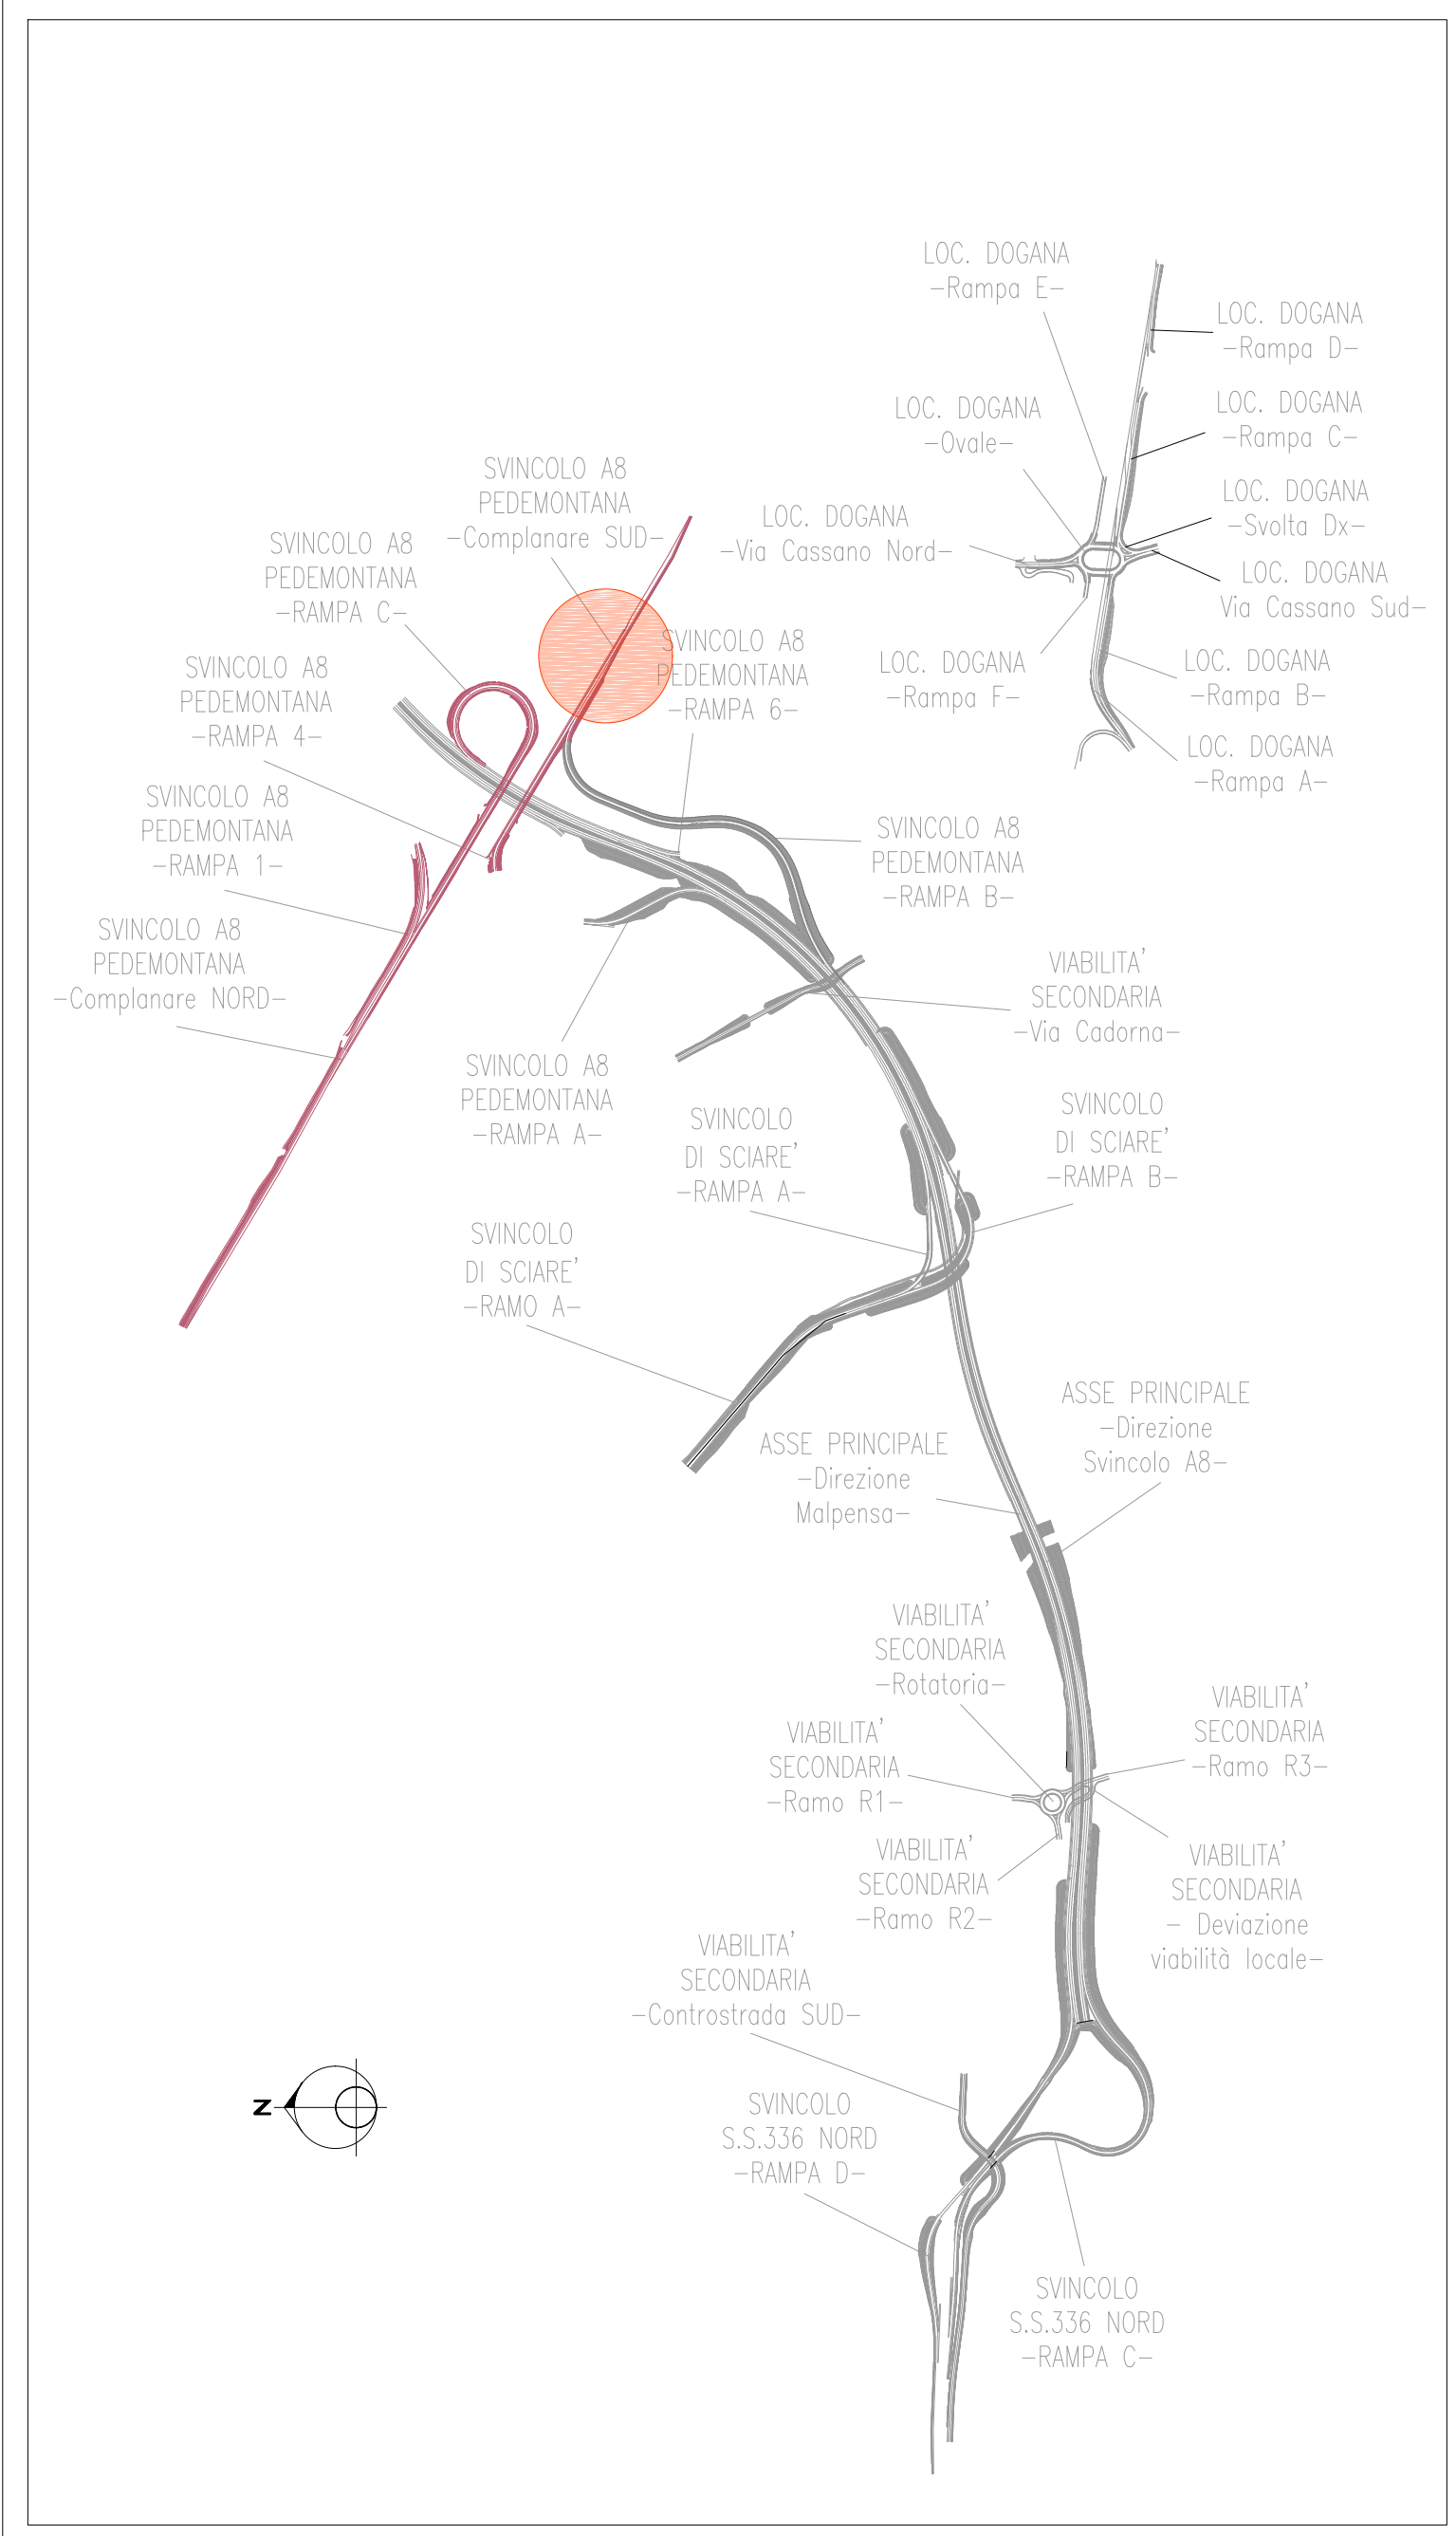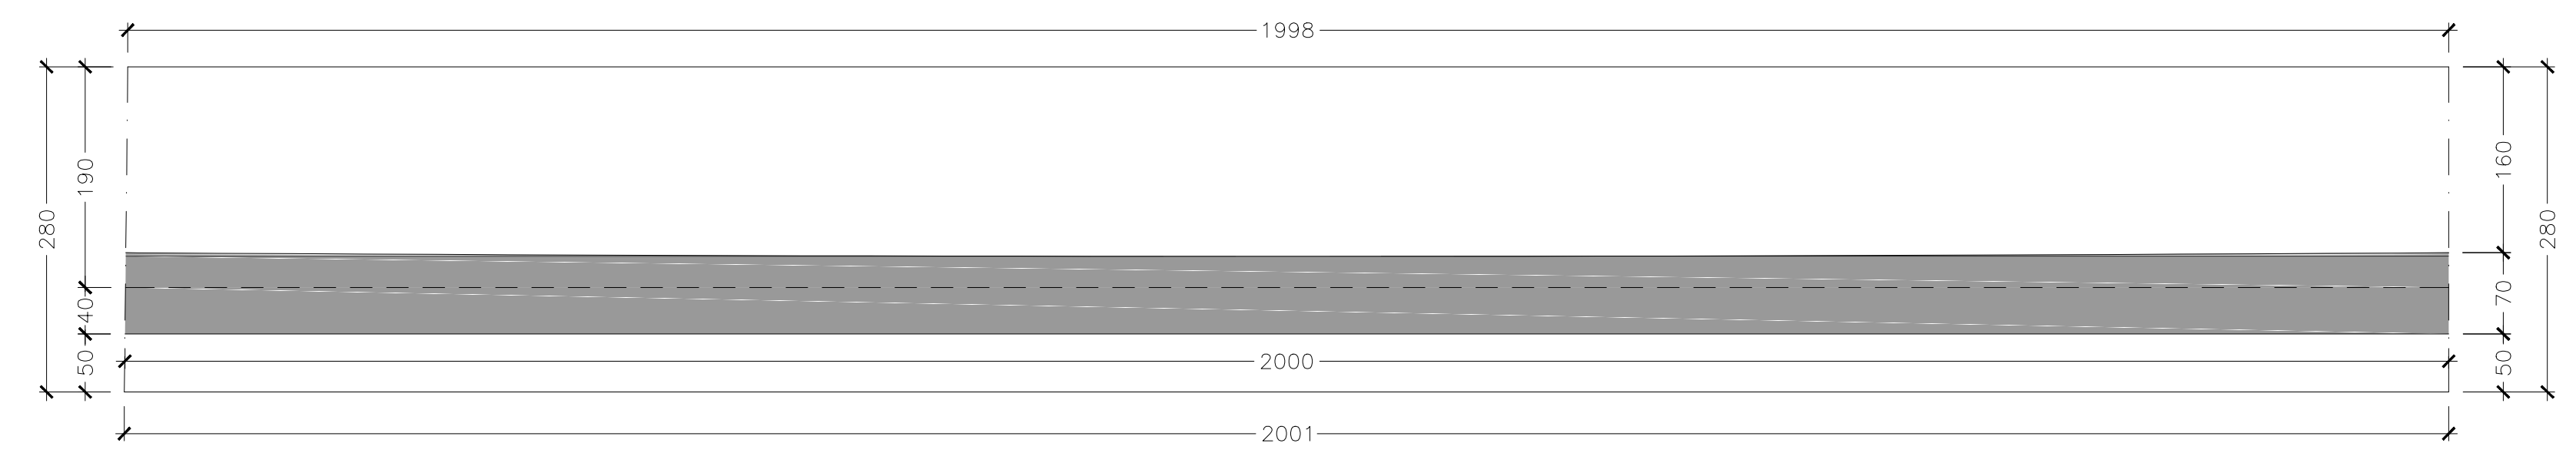

**ANAS S.p.A.**  
Direzione Progettazione e Realizzazione Lavori

NUOVA S.S. 341 "GALLARATESE" - TRATTO DA SAMARATE A CONFINE  
CON LA PROVINCIA DI NOVARA - TRATTO NORD  
STRALCIO FUNZIONALE DAL KM 6+500 (SVINCOLO S.S. 336 NORD)  
AL KM 8+844 (SVINCOLO AUTOSTRADA A8)  
"BRETELLA DI GALLARATE"

**PROGETTO ESECUTIVO**

<b>STUDIO CORONA</b> Ing. Marco Spini Arch. Roberto Gatti	<b>ING. RENATO DEL PRETE</b> Ing. Renato Del Prete	<b>ECOPLAN</b> Arch. Roberto Gatti	<b>EG</b> Ing. Roberto Gatti
<b>UNING</b> Ing. Roberto Gatti	<b>SETAC</b> Ing. Roberto Gatti	<b>ARKE</b> Ing. Roberto Gatti	<b>DOT. GED. DANIELO GRILLO</b> Dot. GED. DANIELO GRILLO
<b>CAI.M.</b> Tutti Ing. Roberto Gatti	

**I - PROGETTO STRUTTURALE: MURI DI SOSTEGNO**

IF - OS69 MURI DI SOSTEGNO -  
Svincolo A8/Pedemontana  
Carpenteria Tav. 2 di 5

CODICE PROGETTO	NOME FILE	REVISIONE	SCALA
MI1533	IF08-PO1050STRCP02_A.dwg	A	1:50

C				
B				
A	EMMISSIONE	MAGGIO 2021	ING. DANIELE BIANCHI	ING. VALERIO BIANCHI
REV.	DESCRIZIONE	DATA	REDATTO	VERIFICATO