



SEZIONE LONGITUDINALE CONCIO P

SCALA 1:50

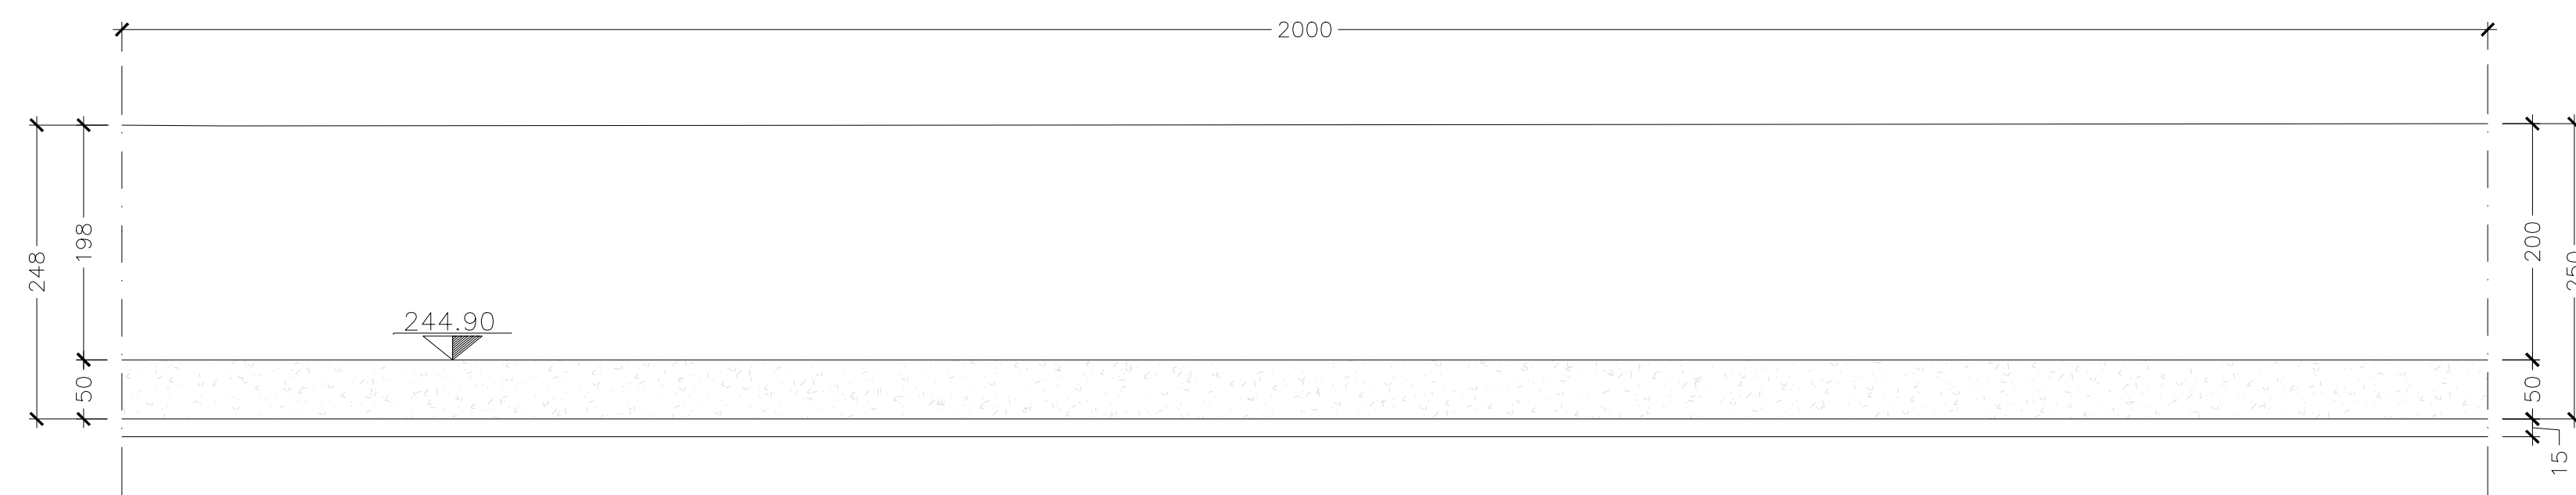


SEZIONE TRASVERSALE CONCIO P

SCALA 1:50

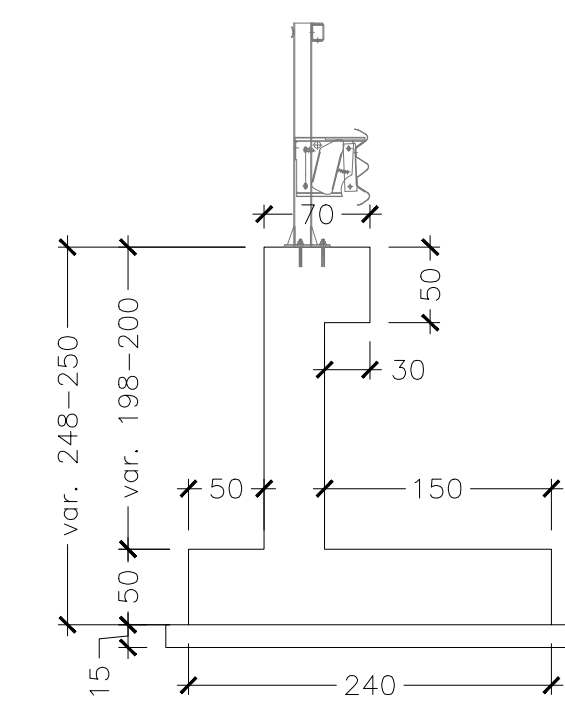


PIANTA CONCIO P

SCALA 1:50

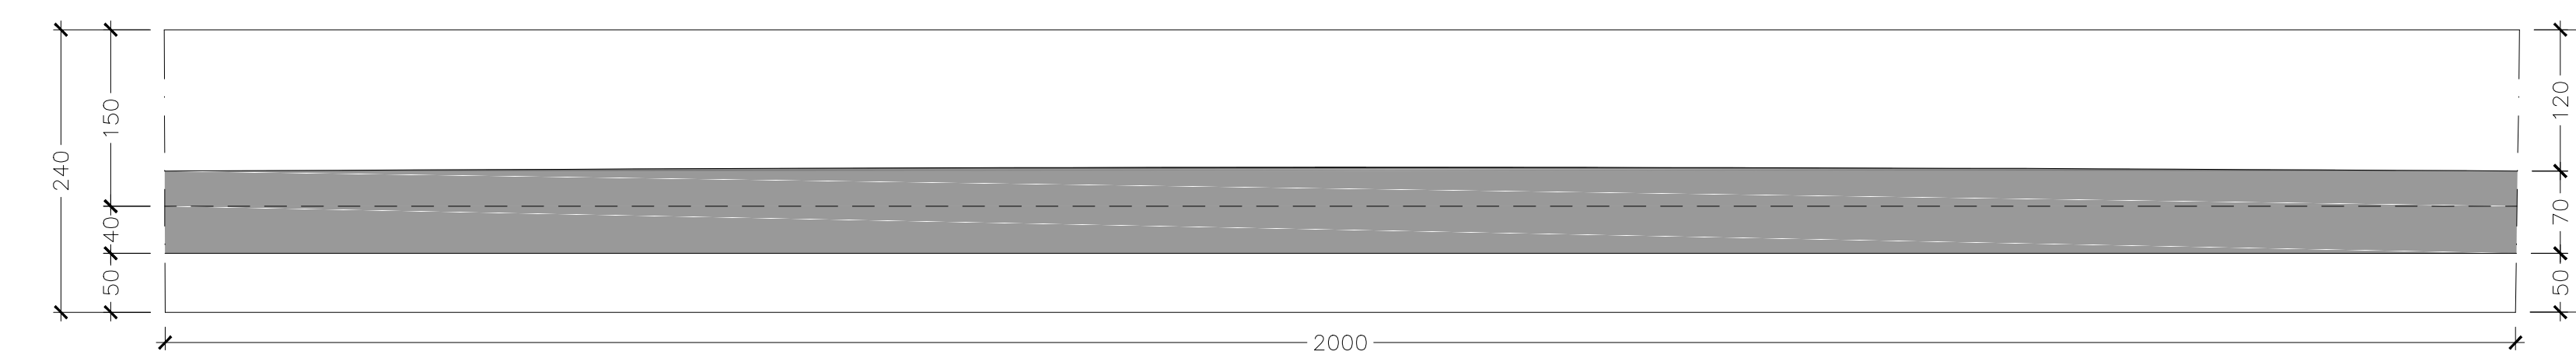


SEZIONE LONGITUDINALE CONCIO Q

SCALA 1:50

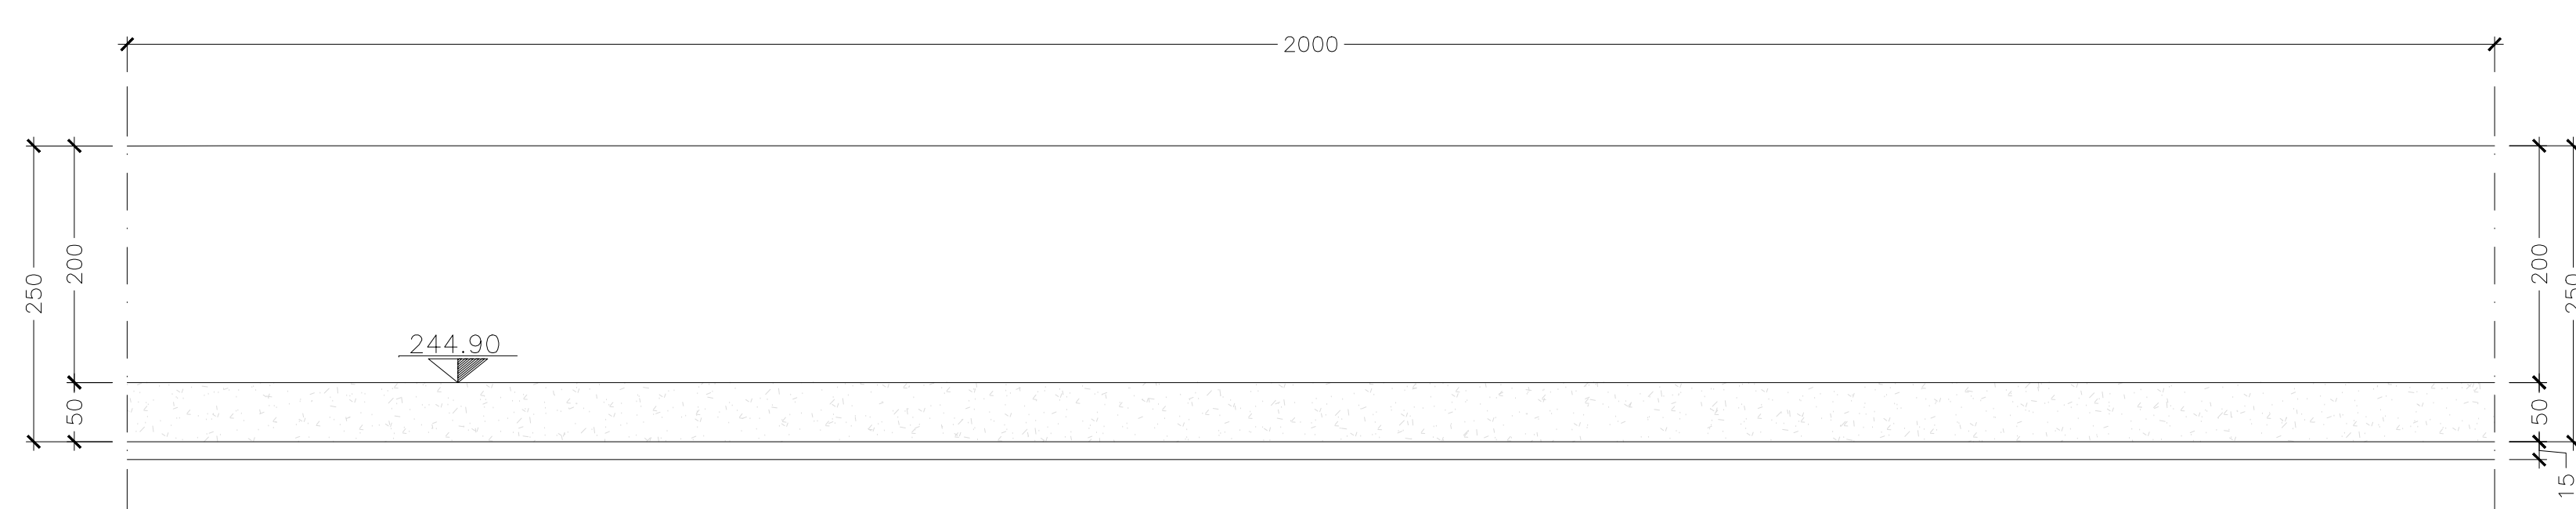


SEZIONE TRASVERSALE CONCIO Q

SCALA 1:50

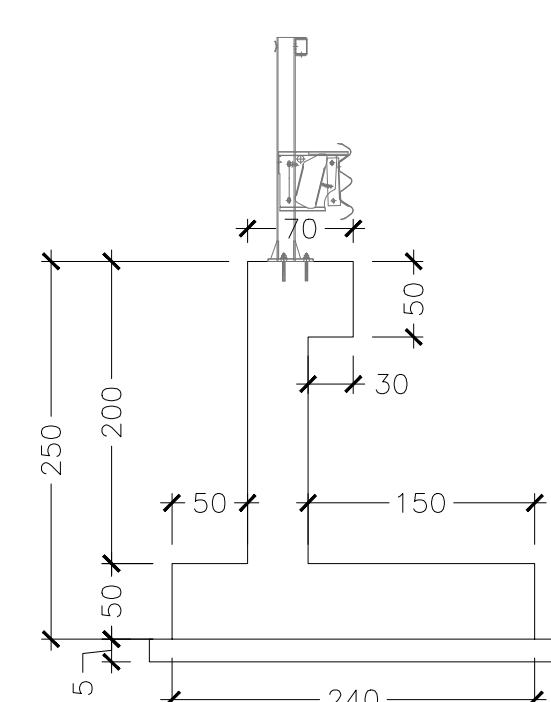


PIANTA CONCIO Q

SCALA 1:50

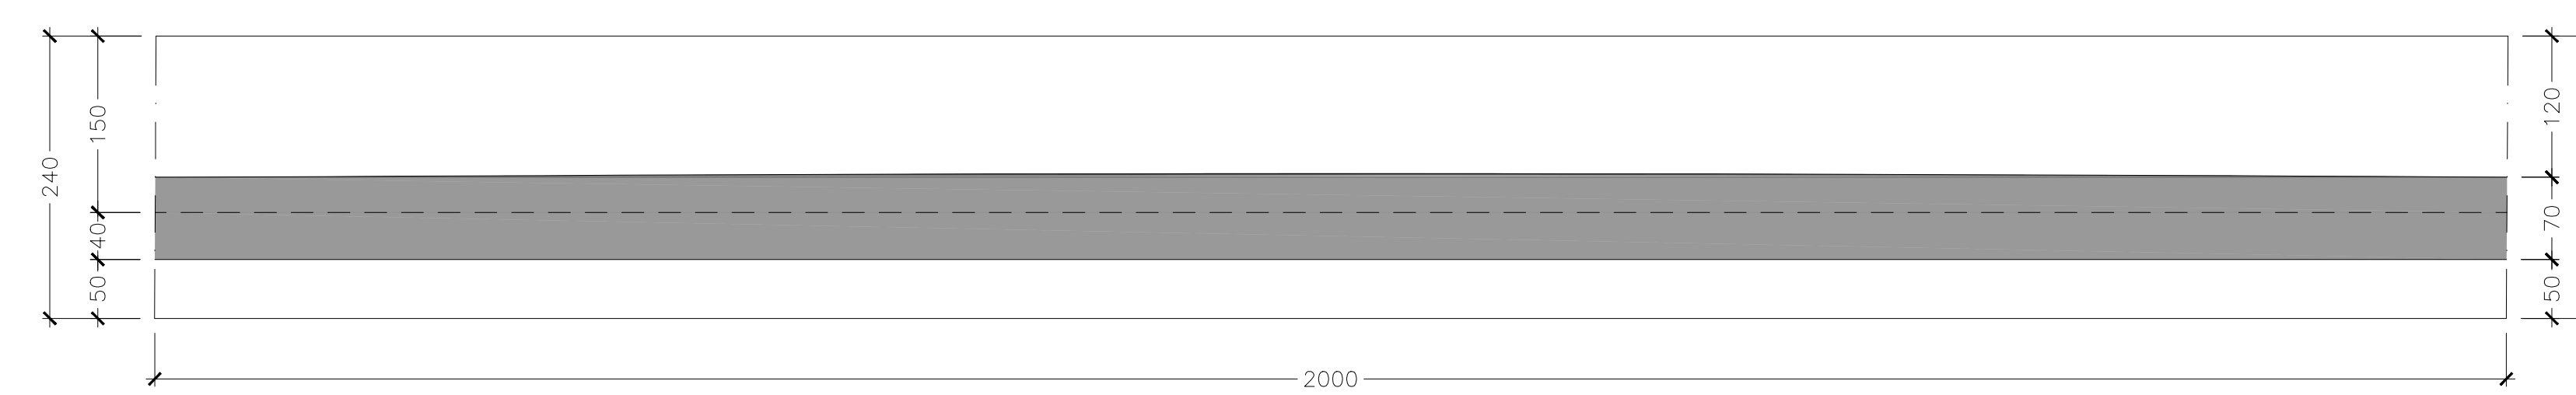


SEZIONE LONGITUDINALE CONCIO R

SCALA 1:50

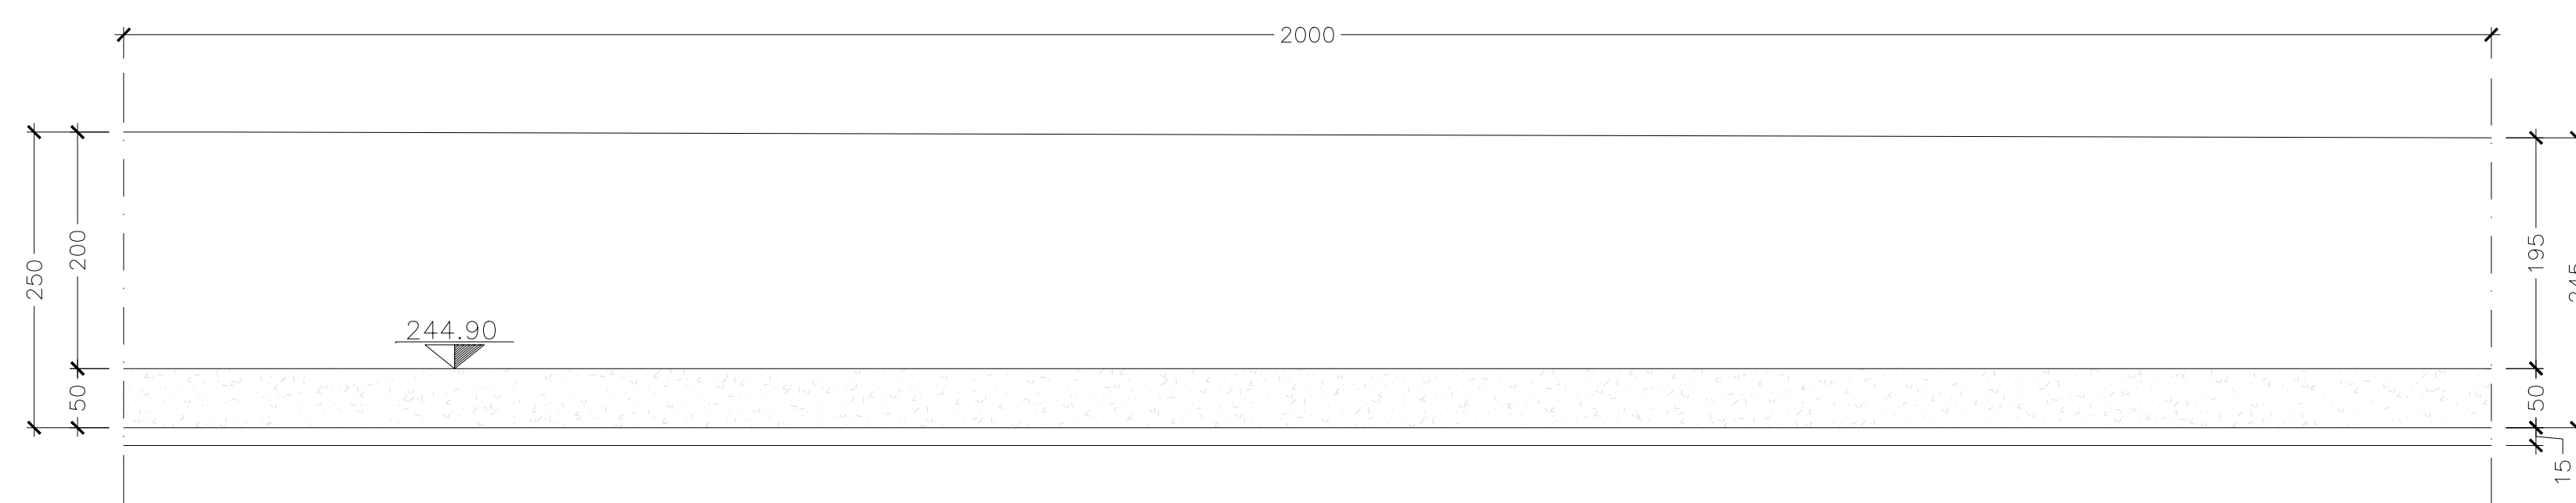


SEZIONE TRASVERSALE CONCIO R

SCALA 1:50

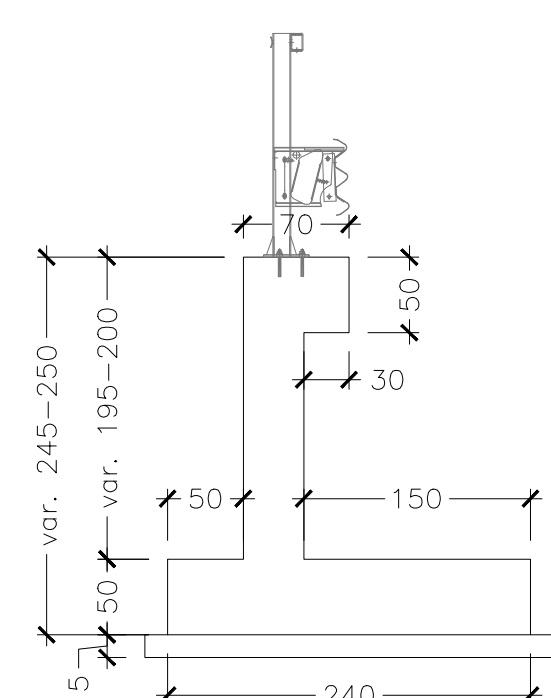


PIANTA CONCIO R

SCALA 1:50

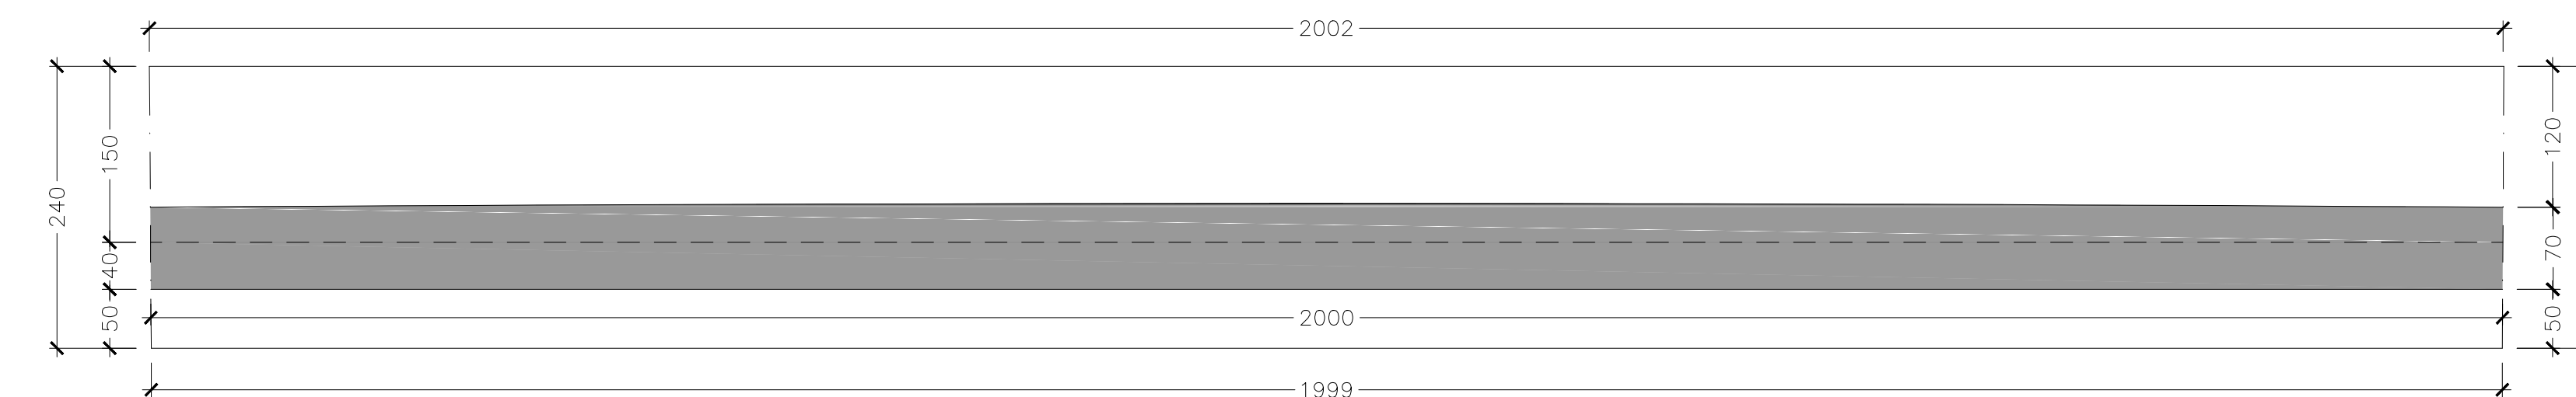


SEZIONE LONGITUDINALE CONCIO S

SCALA 1:50

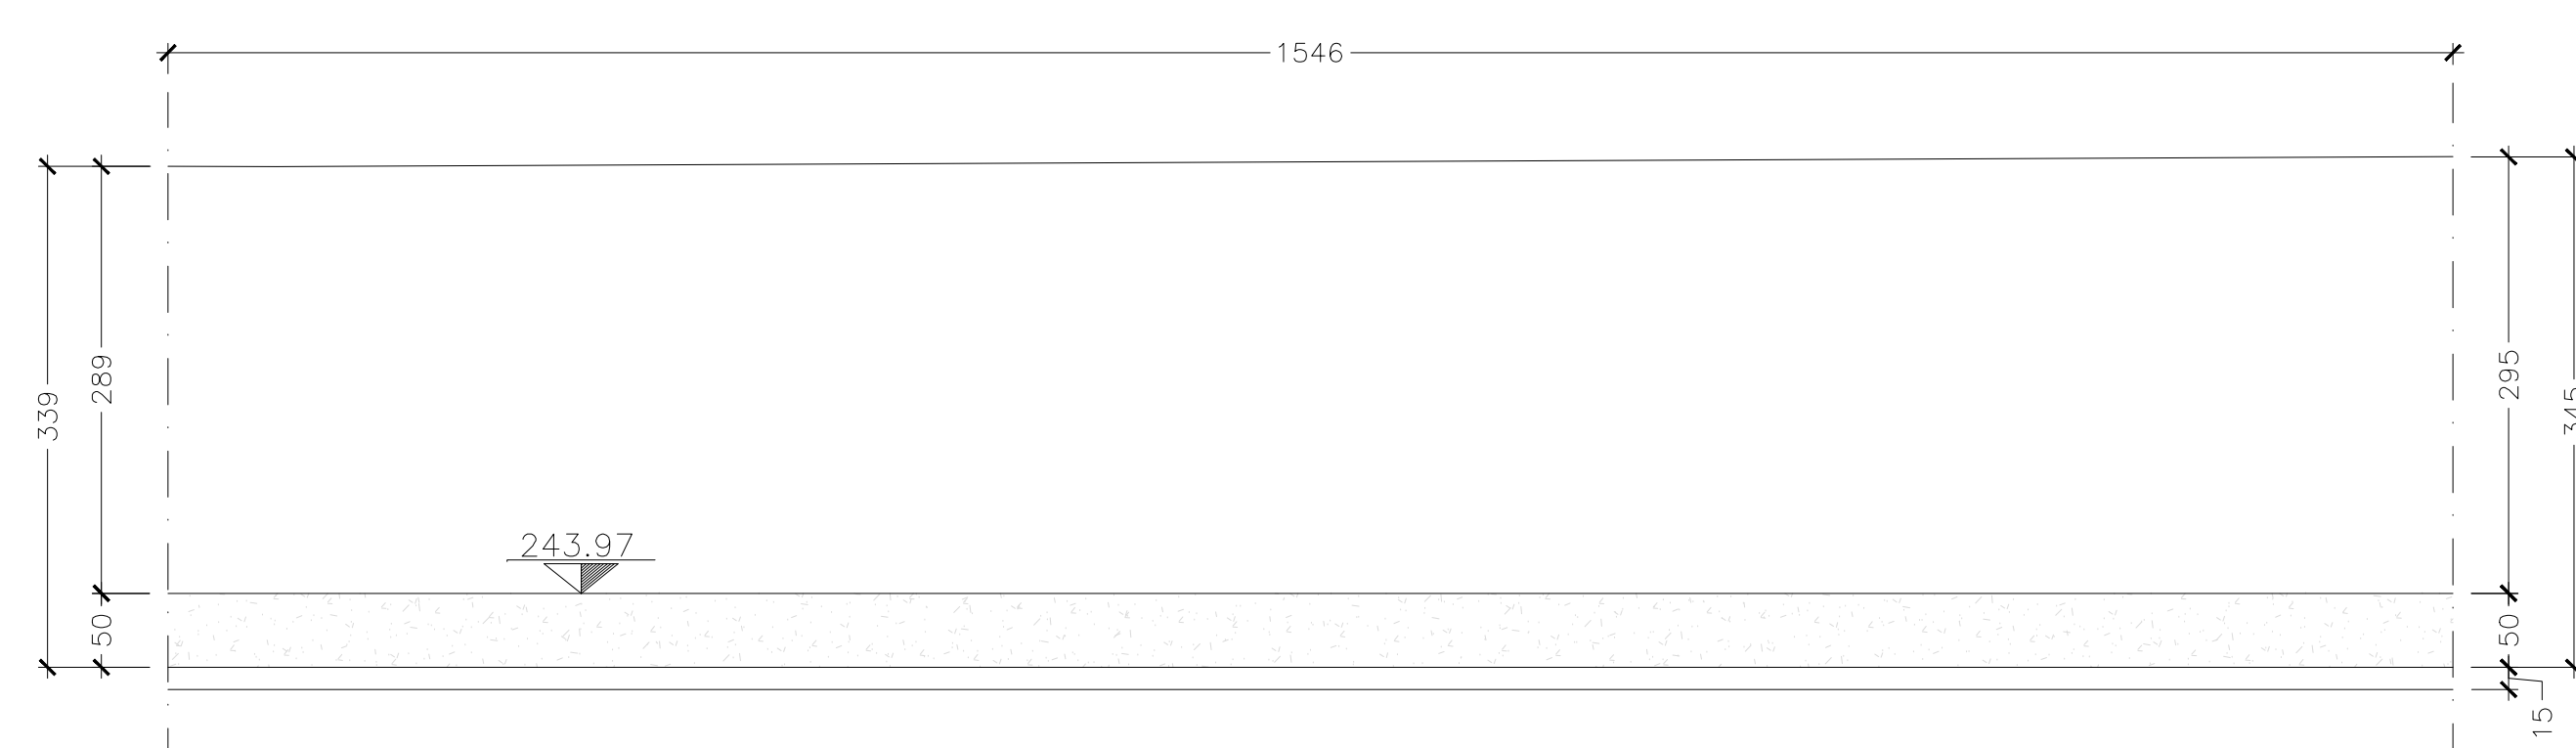



SEZIONE TRASVERSALE CONCIO S

SCALA 1:50

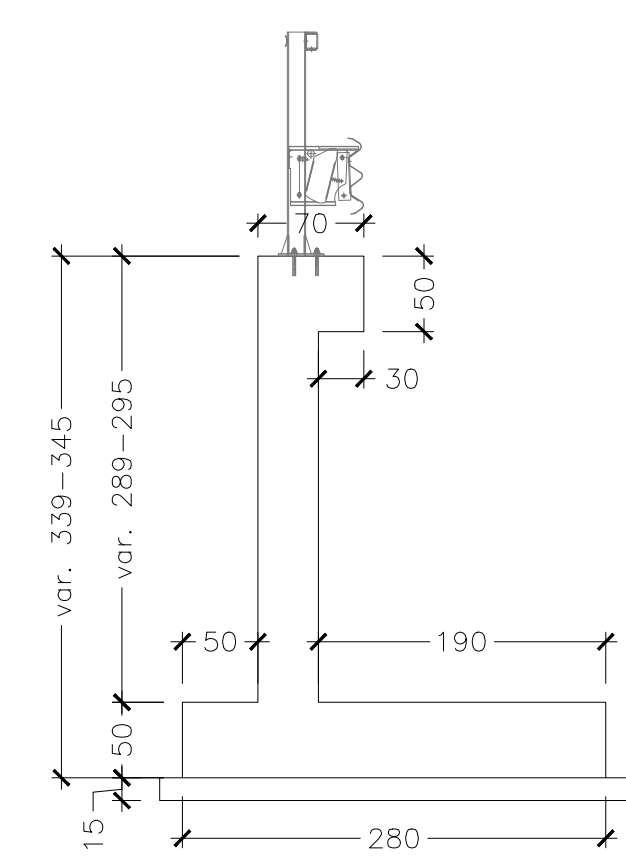

PIANTA CONCIO S

SCALA 1:50

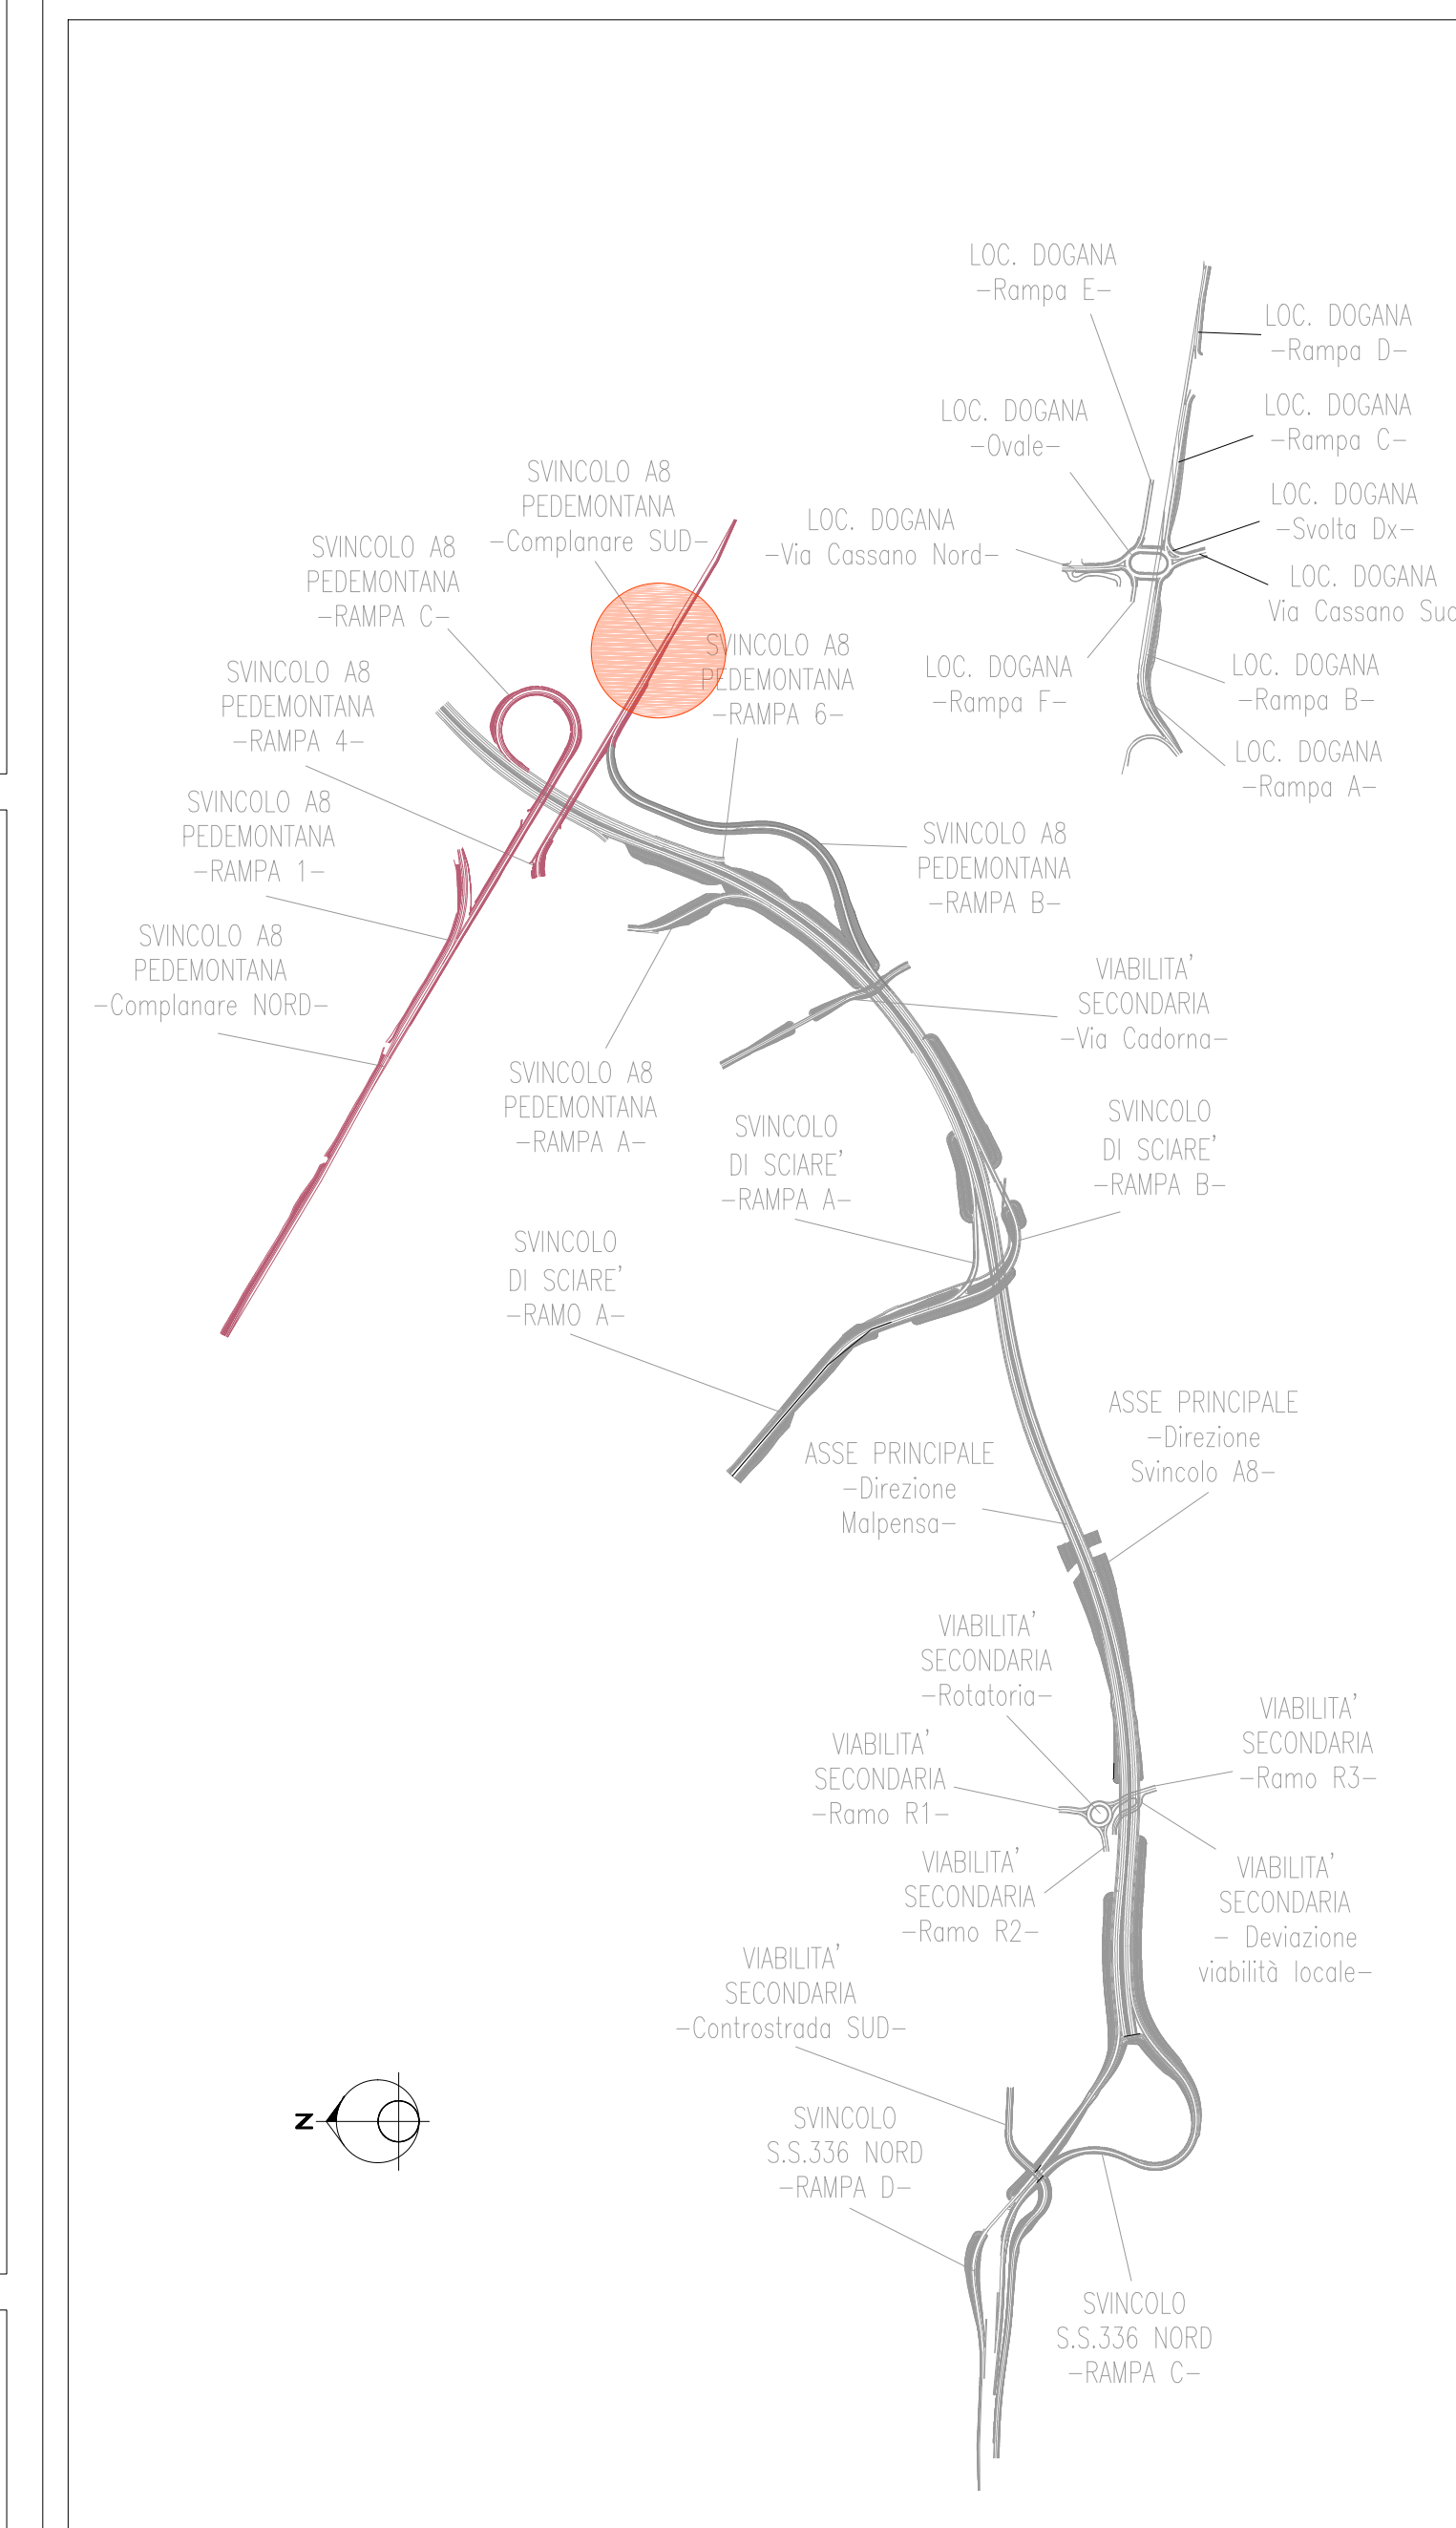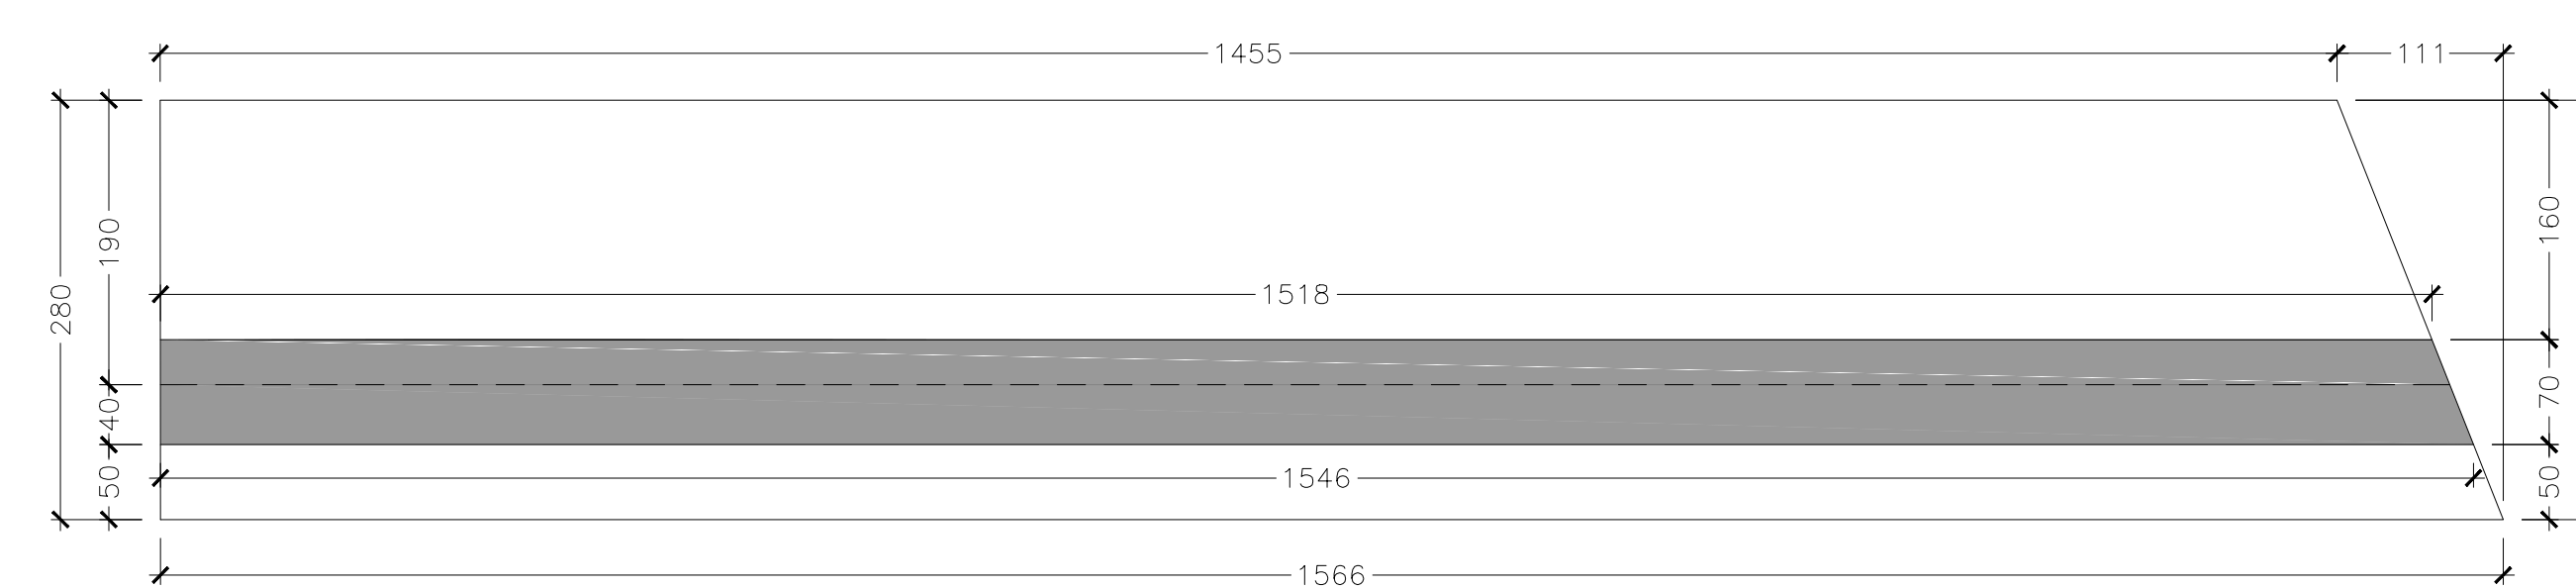

NUOVA S.S. 341 "GALLARATESE" - TRATTO DA SAMARATE A CONFINE
 CON LA PROVINCIA DI NOVARA - TRATTO NORD
**STRALCIO FUNZIONALE DAL KM 6+500 (SVINCOLO S.S. 336 NORD)
 AL KM 8+844 (SVINCOLO AUTOSTRADA A8)
 "BRETTELLA DI GALLARATE"**

PROGETTO ESECUTIVO

STUDIO CORONA Ing. Marco Spini	ING. RENATO DEL PRETE Ing. Renato Del Prete	ECOPLAN Arch. Massimo Farnetani	EG Ing. Giacomo Bazzani
UNING Ing. Silvia Vanni	SETAC Ing. Luigi Marretti	ARKE Ing. Giancarlo Argentea	DOT. GIORGIO DANIELO GILLO Dot. Giorgio Danilo Gillo
CAI.M. Tatiana Maria Bazzani	ING. DANIELE TOSCANI Ing. Daniele Toscani	ING. VALERIO BIANCHI Ing. Valerio Bianchi	ING. GIANLUIGI CASARETO Ing. Gianluigi Casareto

VISTO IL RESPONSABILE DEL PROCEDIMENTO
 RESPONSABILE DELL'INTEGRAZIONE DELLE PRESTAZIONI SPECIALISTICHE
 IL PROGETTISTA FIRMATARIO DELLA PRESENTAZIONE
 IL COORDINATORE DELLA SICUREZZA IN FASE DI PROGETTAZIONE
 COORDINATORE DELLA SICUREZZA IN FASE DI PROGETTAZIONE

I - PROGETTO STRUTTURALE: MURI DI SOSTEGNO

IF 010

IF - OS69 MURI DI SOSTEGNO - Svincolo A8/Pedemontana
 Carpenteria Tav. 4 di 5

CODICE PROGETTO	NOVITÀ	REVISIONE	SCALA
MI1533	1801	A	1:50
PROGETTO	ELAB.	REDAZIONE	VERIFICAZIONE
C			
B			
A	EMMISSIONE	MAGGIO 2021	ING. DANIELE TOSCANI
REV.	DESCRIZIONE	DATA	REDAZIONE
			VERIFICAZIONE
			APPROVATO