




PIANTA A QUOTA -2.50
SCALA 1:50

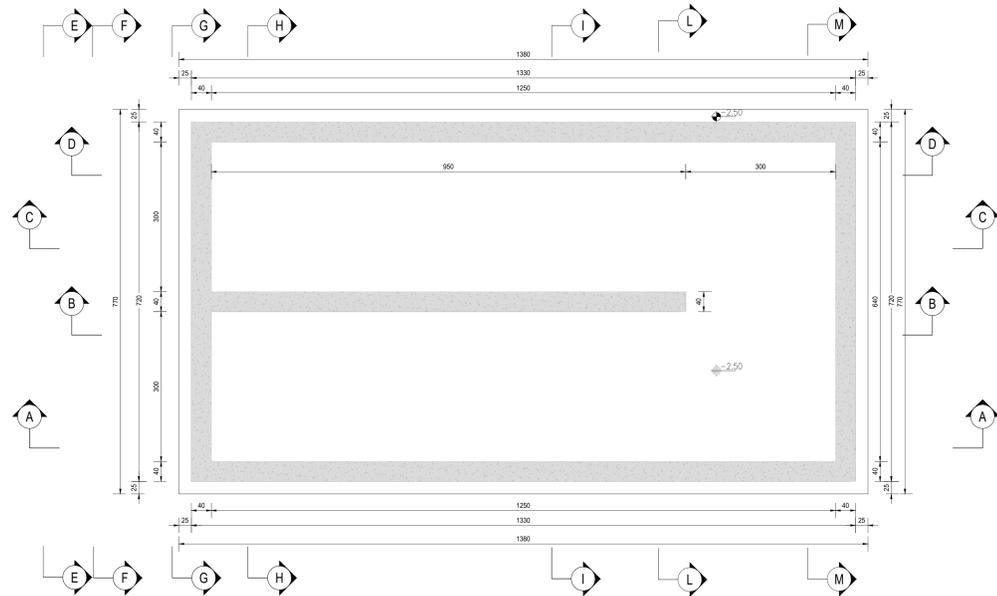


PIANTA A QUOTA -0.50
SCALA 1:50

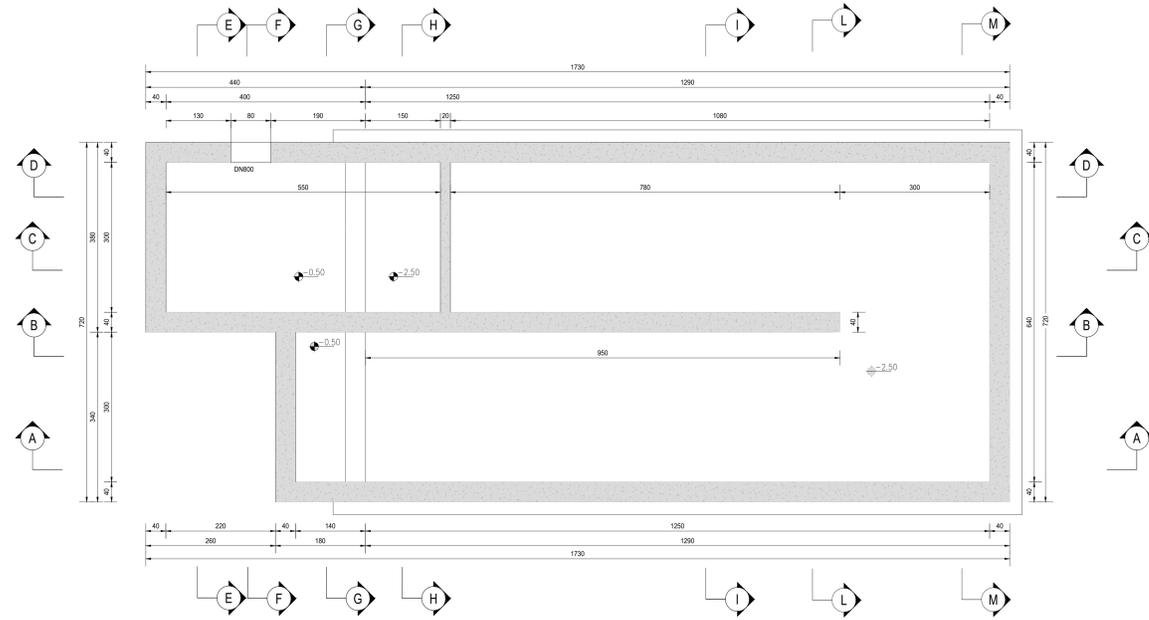

PIANTA A QUOTA 0.00
SCALA 1:50

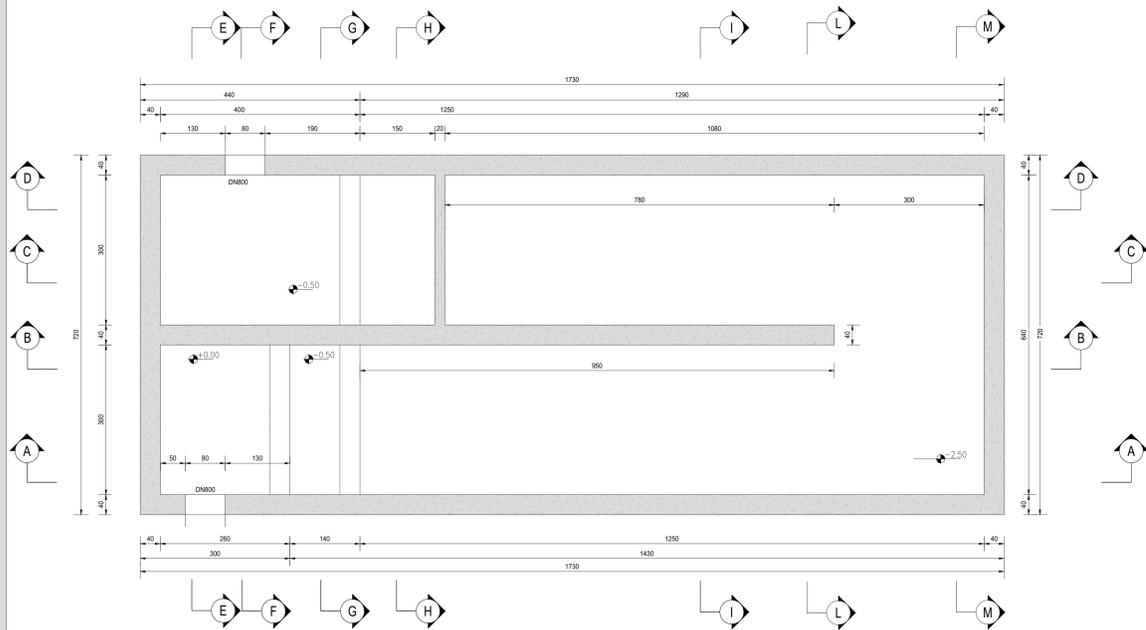

PIANTA A QUOTA 2.20
SCALA 1:50

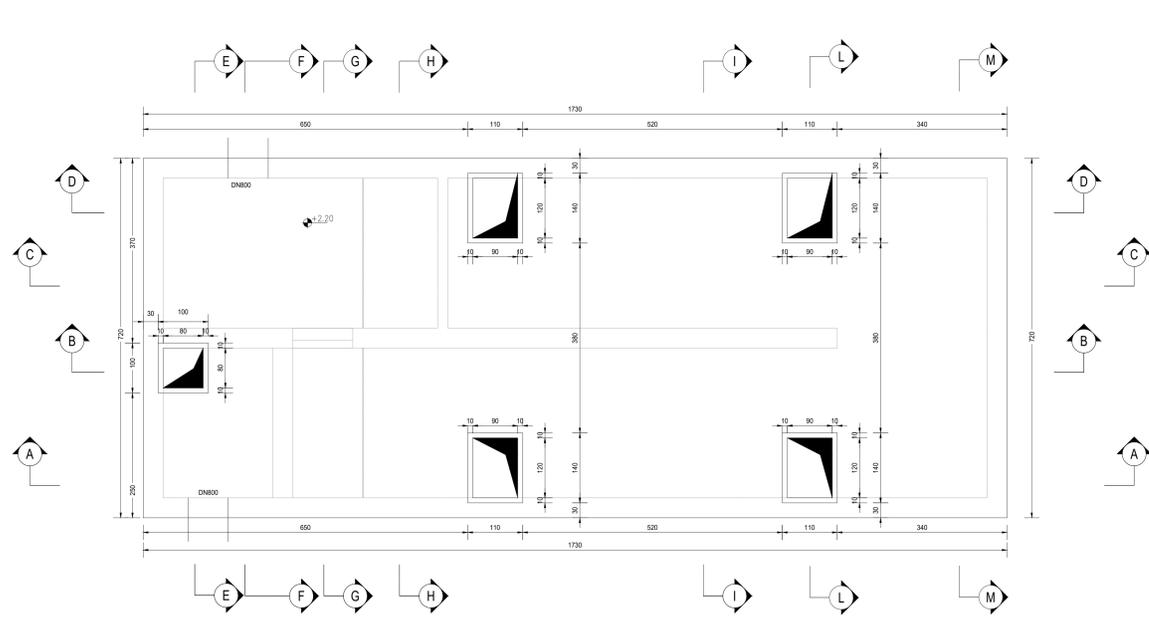

RICHIAMI AD ALTRI ELABORATI	
RELAZIONE DI CALCOLO	P000I01STRRE01
ARMATURA	P000I01STRAR01
CARATTERISTICHE DEI MATERIALI	P000I01STRSC01

NOTE	
TUTTE LE MISURE, SALVO CONTRARIA INDICAZIONE, SONO ESPRESSE IN CM	



NUOVA S.S. 341 "GALLARATESE" - TRATTO DA SAMARATE A CONFINE
CON LA PROVINCIA DI NOVARA - TRATTO NORD
**STRALCIO FUNZIONALE DAL KM 6+500 (SVINCOLO S.S. 336 NORD)
AL KM 8+844 (SVINCOLO AUTOSTRADA A8)
"BRETTELLA DI GALLARATE"**

PROGETTO ESECUTIVO

STUDIO CORONA	ING. RENATO DEL PRETE	ECOPLAN	EG
ING. Valerio Dagnoli Ing. Valerio Dagnoli Ing. Valerio Dagnoli	ING. Renato Del Prete Ing. Renato Del Prete Ing. Renato Del Prete	Arch. Nicoletta Falleri Arch. Nicoletta Falleri Arch. Nicoletta Falleri	Ing. Gabriele Innocenti Ing. Gabriele Innocenti Ing. Gabriele Innocenti
ING. Renato Vasi Ing. Renato Vasi Ing. Renato Vasi	CONSORZIO UNING G.A.M.	SETAC S.p.A.	ARKE ING. SCARLETTA S.p.A.
Prof. Ing. Massimo Pizzetti Prof. Ing. Massimo Pizzetti Prof. Ing. Massimo Pizzetti	Prof. Ing. Luigi Neri Prof. Ing. Luigi Neri Prof. Ing. Luigi Neri	Ing. Giuseppe Agostini Ing. Giuseppe Agostini Ing. Giuseppe Agostini	DR. GIORGIO DANIELI DR. GIORGIO DANIELI DR. GIORGIO DANIELI
VISTO - IL RESPONSABILE DEL PROCEDIMENTO	RESPONSABILE INTEGRAZIONE DELLE PREVISIONI SPICCIARISTICHE	IL PROGETTISTA FIRMATARIO DELLA PRESTAZIONE	GEOLOGO
Dot. Ing. Giancarlo LUONDO	Dot. Ing. Giancarlo LUONDO	Ing. Valerio BAILETTI	Prof. Ing. SERGIO MONTERISI

LA102
LA - OPERE D'ARTE MINORI - VASCHE DI PRIMA PIOGGIA
LA - 01 - VASCA DI PRIMA PIOGGIA TIPO 1
Carpenteria strutturale vasca di prima pioggia tipo 1 - Tavola 1 di 3

PROGETTO	LIV. PROJ.	N. PROJ.	REVISIONE	SCALA
M1533	E	1801	A	1:50
CODICE PROGETTO	NOME FILE		REVISIONE	
LA102 - P000I01STRCP01_A.dwg	LA102 - P000I01STRCP01_A.dwg		A	
CODICE ELAB.	CODICE		SCALA	
P000I01STRCP01	A		1:50	
C				
B				
A	EMMISSIONE		Maggio 2021	
REV.	DESCRIZIONE	DATA	REDATTO	VERIFICATO
			ING. MICHELE SCARLETTI	ING. VALERIO BAILETTI
			ING. RENATO DEL PRETE	ING. RENATO DEL PRETE
			APPROVATO	APPROVATO