




SEZIONE H-H
SCALA 1:50

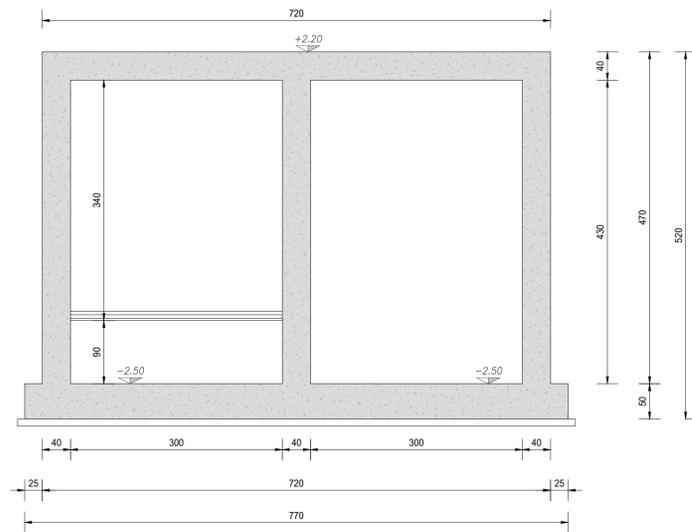


SEZIONE G-G
SCALA 1:50

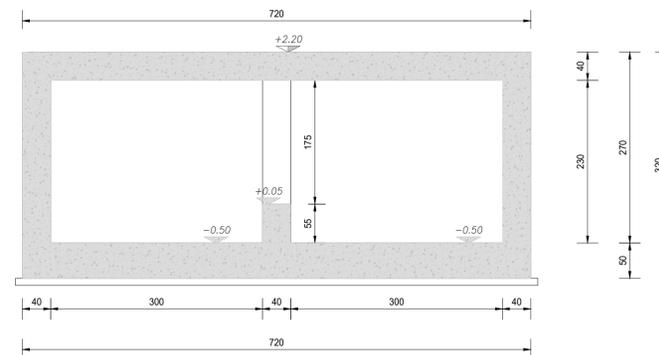

SEZIONE F-F
SCALA 1:50

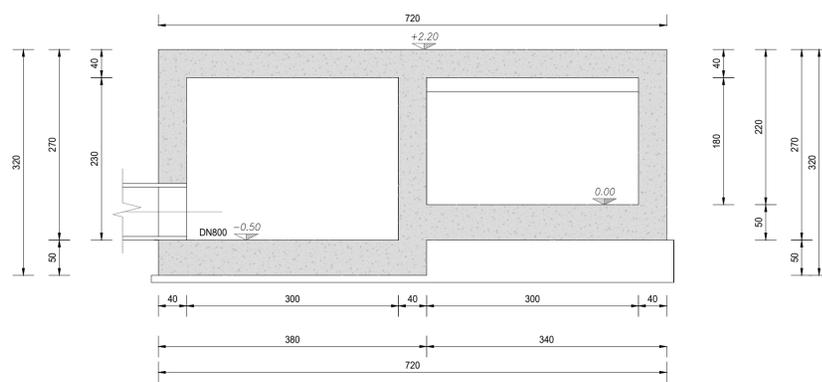

SEZIONE E-E
SCALA 1:50

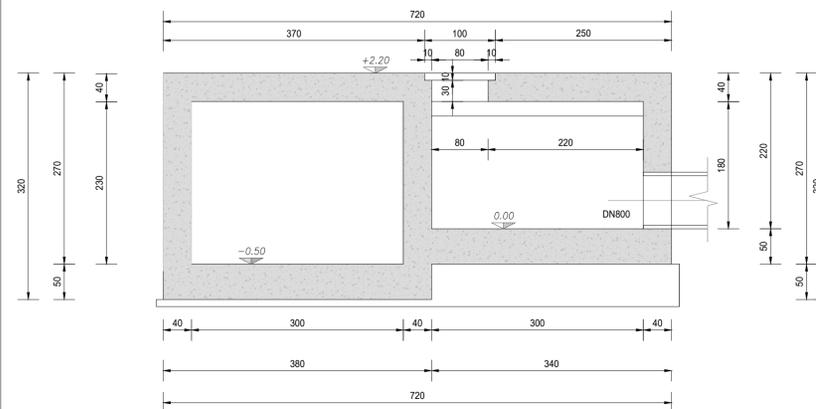

RICHIAMI AD ALTRI ELABORATI

RELAZIONE DI CALCOLO	P000I01STRRE01
ARMATURA	P000I01STRAR01
CARATTERISTICHE DEI MATERIALI	P000I01STRSC01

NOTE

TUTTE LE MISURE, SALVO CONTRARIA INDICAZIONE, SONO ESPRESSE IN CM



ANAS S.p.A.

Direzione Progettazione e Realizzazione Lavori

NUOVA S.S. 341 "GALLARATESE" - TRATTO DA SAMARATE A CONFINE
CON LA PROVINCIA DI NOVARA - TRATTO NORD
**STRALCIO FUNZIONALE DAL KM 6+500 (SVINCOLO S.S. 336 NORD)
AL KM 8+844 (SVINCOLO AUTOSTRADA A8)
"BRETTELLA DI GALLARATE"**

PROGETTO ESECUTIVO

STUDIO CORONA Ing. Renato Vaira Direttore del Progetto P. 00011	ING. REMATO DEL PRETE Ing. Renato Del Prete Direttore del Progetto Bari e provincia P. 5073	ECOPLAN Arch. Nicoletta Fratini Direttore del Progetto Bari e provincia P. A.0403	GG GG Engineering & Graphics S.r.l. Ing. Gabriele Inconchi Direttore del Progetto Bari e provincia P. A.0102	
UNING Consorzio GA&M Prof. Ing. Matteo Ranieri Direttore del Progetto Bari e provincia P. 1137	SETAC s.r.l. Servizi e Costruzioni Trasporti Ambiente Costruzioni Prof. Ing. Luigi Montersì Direttore del Progetto Bari e provincia P. 5073	ARKE Ricerca S.r.l. Ing. Giacchino Angerano Direttore del Progetto Bari e provincia P. 5073	DOTT. GEOL. DANILLO GALLO Direttore del Progetto Bari e provincia P. 5073	
VISTO: IL RESPONSABILE DEL PROCEDIMENTO Dott. Ing. Giancarlo LUONGO	RESPONSABILE INTEGRAZIONE DELLE PRESTAZIONI SPECIALISTICHE Ing. Renato DEL PRETE	IL PROGETTISTA FIRMATARIO DELLA PRESTAZIONE Ing. Valerio BAJETTI	GEOLOGO Ing. Valerio BAJETTI	COORDINATORE DELLA SICUREZZA IN FASE DI PROGETTAZIONE Ing. Gaetano RANIERI

LA104

LA - OPERE D'ARTI MINORI - VASCHE DI PRIMA PIOGGIA
LA - 01 - VASCA DI PRIMA PIOGGIA TIPO 1
Carpenteria strutturale vasca di prima pioggia tipo 1 - Tavola 3 di 3

CODICE PROGETTO	NOME FILE	REVISIONE	SCALA:
PROGETTO LIV. PROG. N. PROG. M1533 E 1801	LA104 - P000I01STRCP03_A.dwg	A	1:50
CODICE ELAB.	P000I01STRCP03		

C					
B					
A	EMISSIONE	Maggio 2021	ING. MICHELE SCINTO	ING. VALERIO BAJETTI	ING. RENATO DEL PRETE
REV.	DESCRIZIONE	DATA	REDATTO	VERIFICATO	APPROVATO