


RICHIAMI AD ALTRI ELABORATI	
RELAZIONE DI CALCOLO	P000101STRRE01
CARPENTERIA	P000101STRAR01
CARATTERISTICHE DEI MATERIALI	P000101STRSC01

NOTE
TUTTE LE MISURE, SALVO CONTRARIA INDICAZIONE, SONO ESPRESSE IN CM

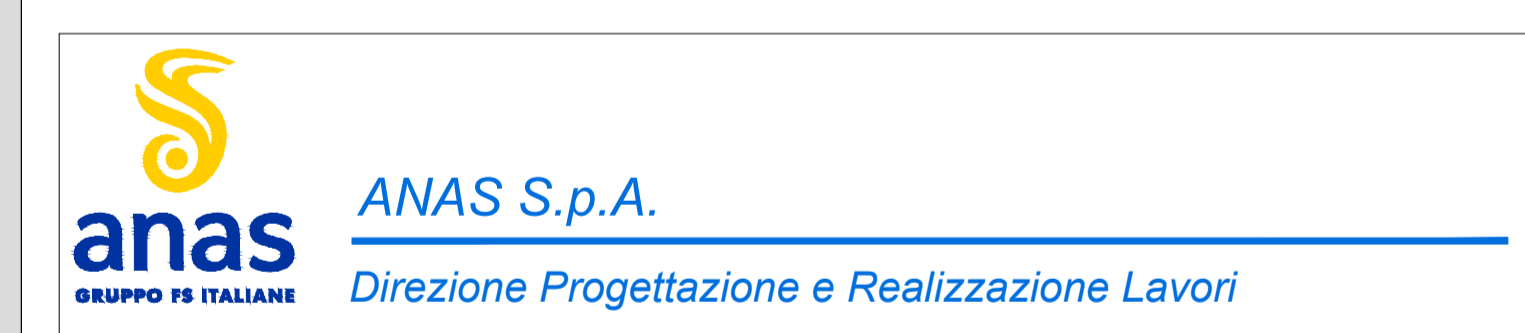

NUOVA S.S. 341 "GALLARATESE" - TRATTO DA SAMARATE A CONFINE
CON LA PROVINCIA DI NOVARA - TRATTO NORD
**STRALCIO FUNZIONALE DAL KM 6+500 (SVINCOLO S.S. 336 NORD)
AL KM 8+844 (SVINCOLO AUTOSTRADA A8)
"BRETTELLA DI GALLARATE"**

PROGETTO ESECUTIVO

STUDIO CORONA Ing. Renato Del Prete	ING. RENATO DEL PRETE Ing. Renato Del Prete	ECOPLAN Arch. Nicola Farnet	EG Ing. Giancarlo Pignatelli
UNING Ing. Renato Uva	SETAC Tat. Ing. Stefano Bassani	ARKE Ing. Giancarlo Pignatelli	SOIT. GEOL. GIANLUIGI GALLI SOIT. GEOL. GIANLUIGI GALLI

VISTO IL RESPONSABILE DEL PROCEDIMENTO
INTERVENIRE SULLA PRESTAZIONE SPECIFICAZIONE
IL PROGETTISTA FIRMATARIO DELLA PRESTAZIONE
SPELLODDO
COORDINATORE DELLA SICUREZZA IN FASE DI PROGETTAZIONE
ING. GIANCARLO PIGNATELLI

LA - OPERE D'ARTE MINORI - VASCHE DI PRIMA PIOGGIA
LA106
LA - 01 - VASCA DI PRIMA PIOGGIA TIPO 1
Armatura vasca di prima pioggia tipo 1 - Tavola 2 di 3

PROGETTO	DI. PROJ.	REVISIONE	SCALA
MI533	E 1801	A	1:50

C				
B				
A	EMISSIONE	Maggio 2021	ING. FRANCO NICCI	ING. VALERIO BIANCHI
REV.	DESCRIZIONE	DATA	REDATTO	VERIFICATO
				ING. RENATO DEL PRETE
				APPROVATO