




PIANTA A QUOTA 0.00
SCALA 1:50

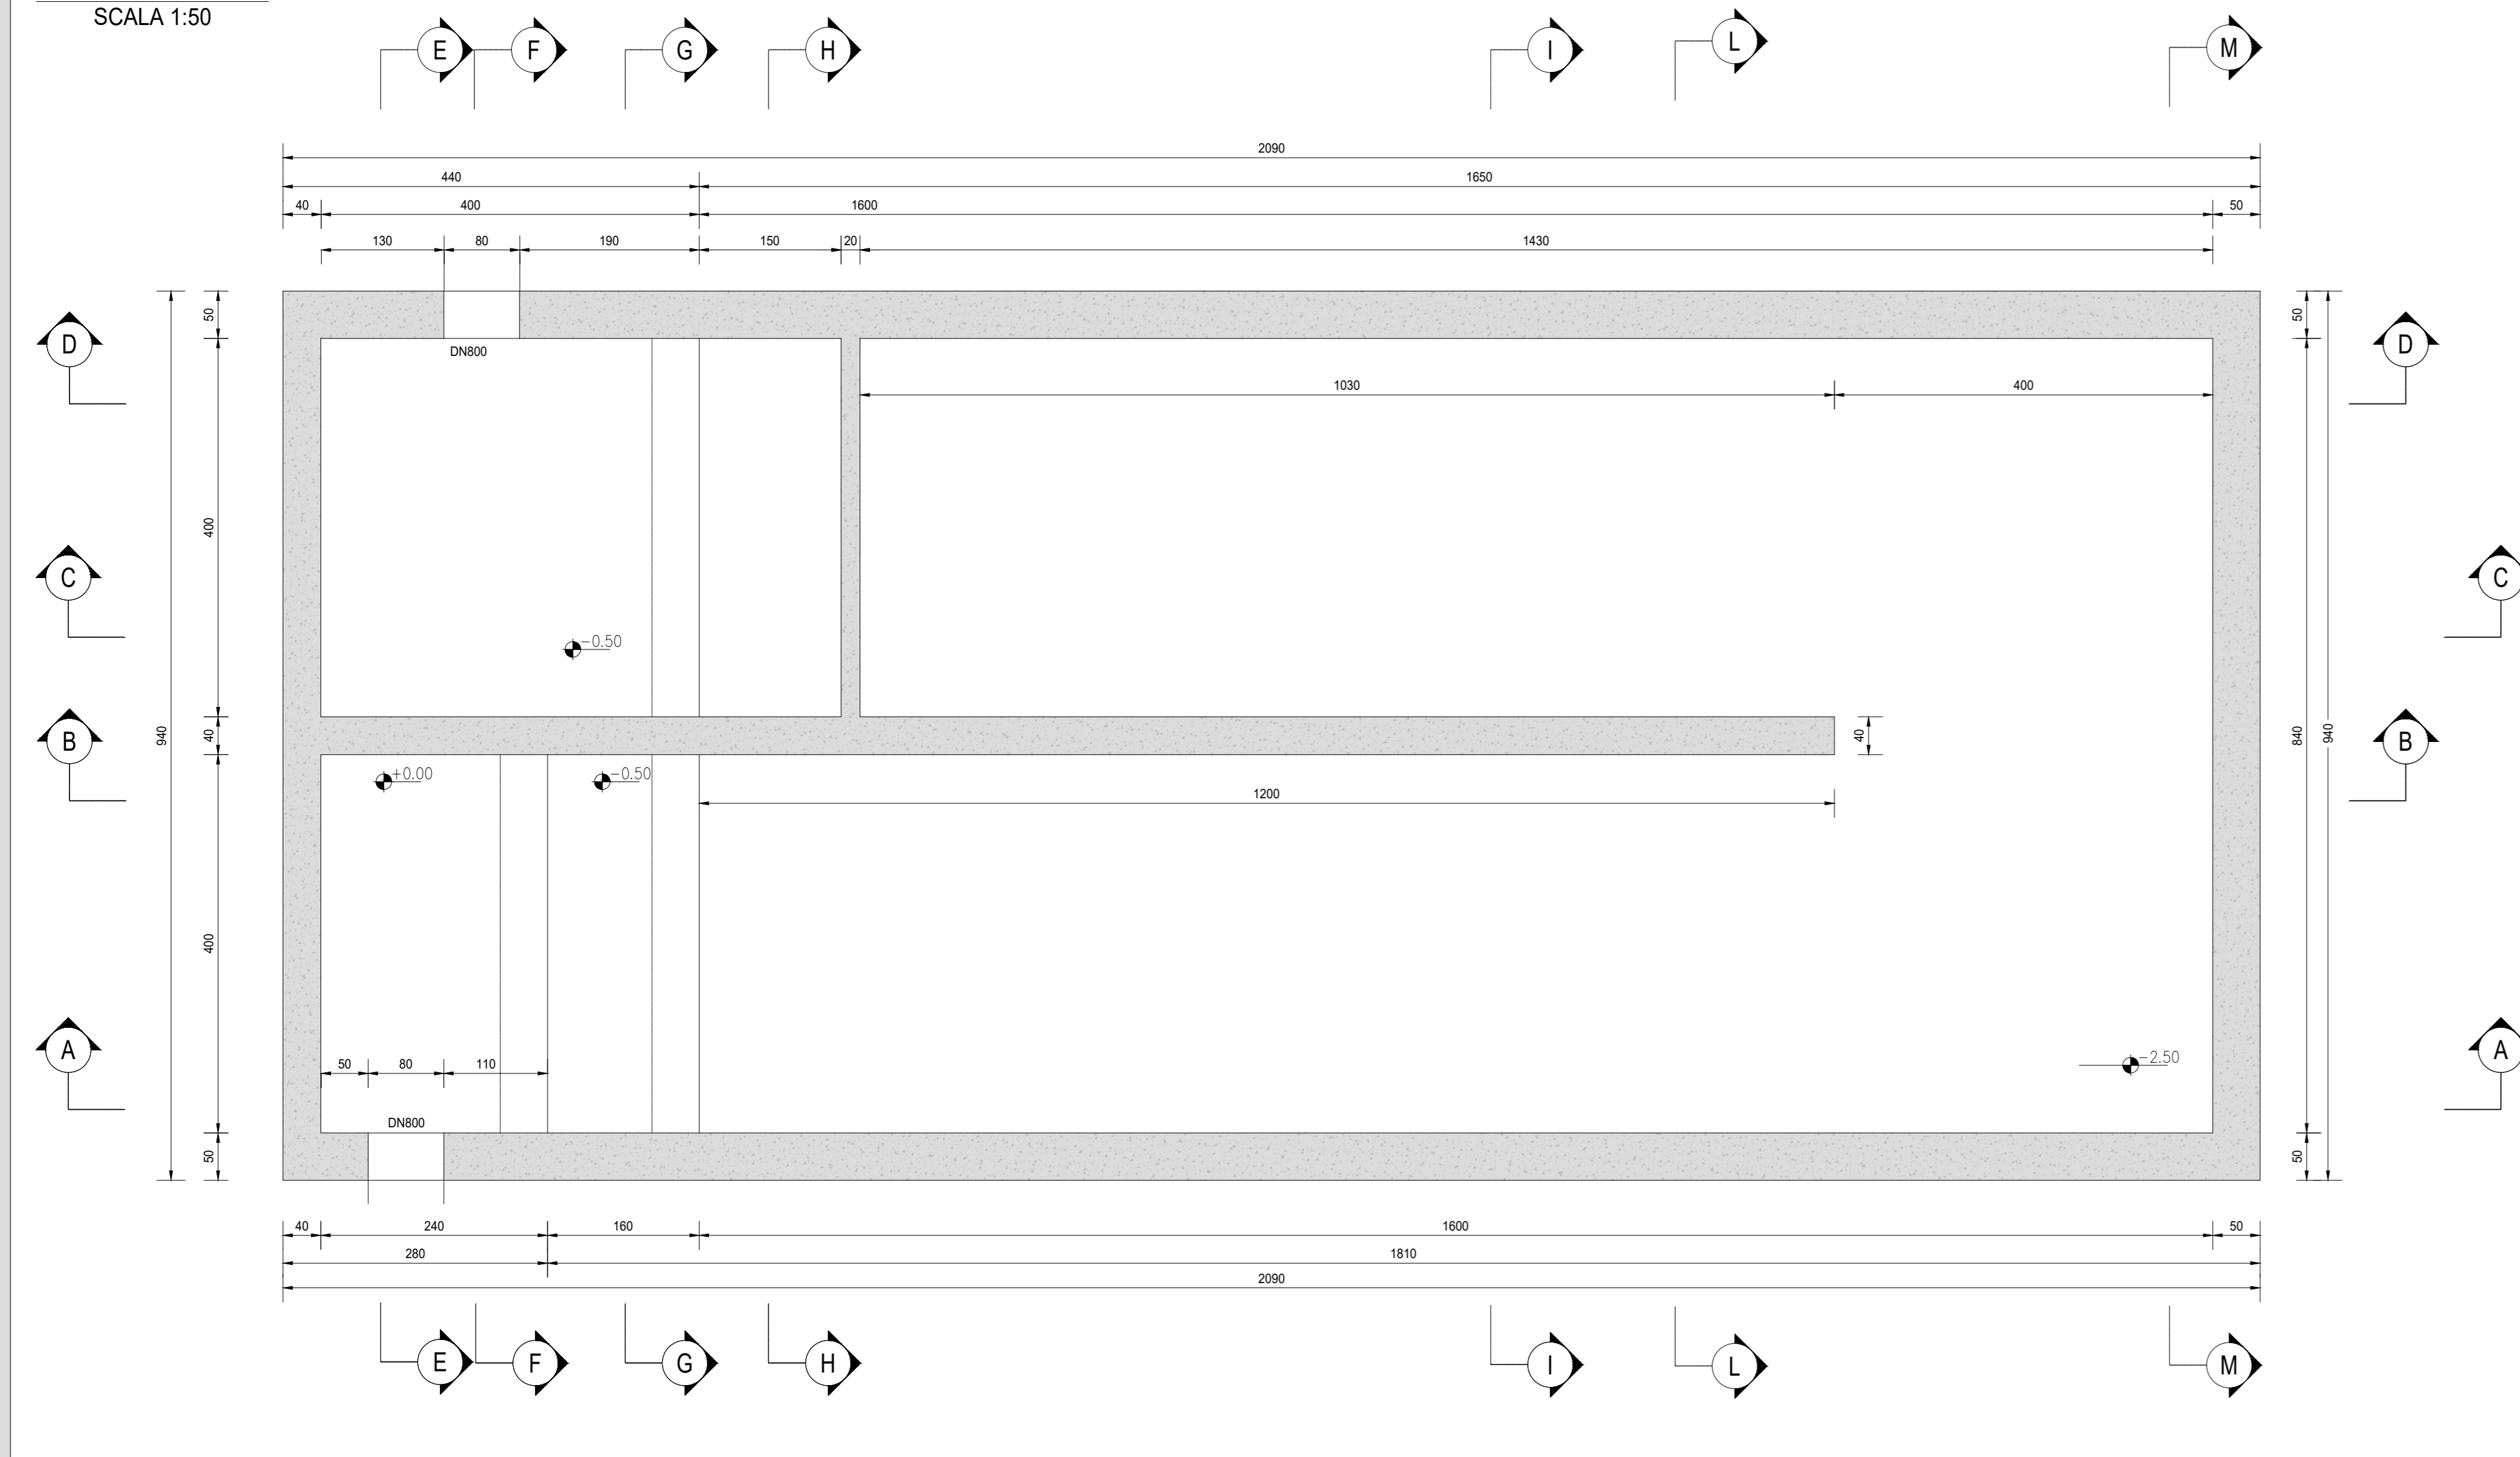


SEZIONE I-I
SCALA 1:50

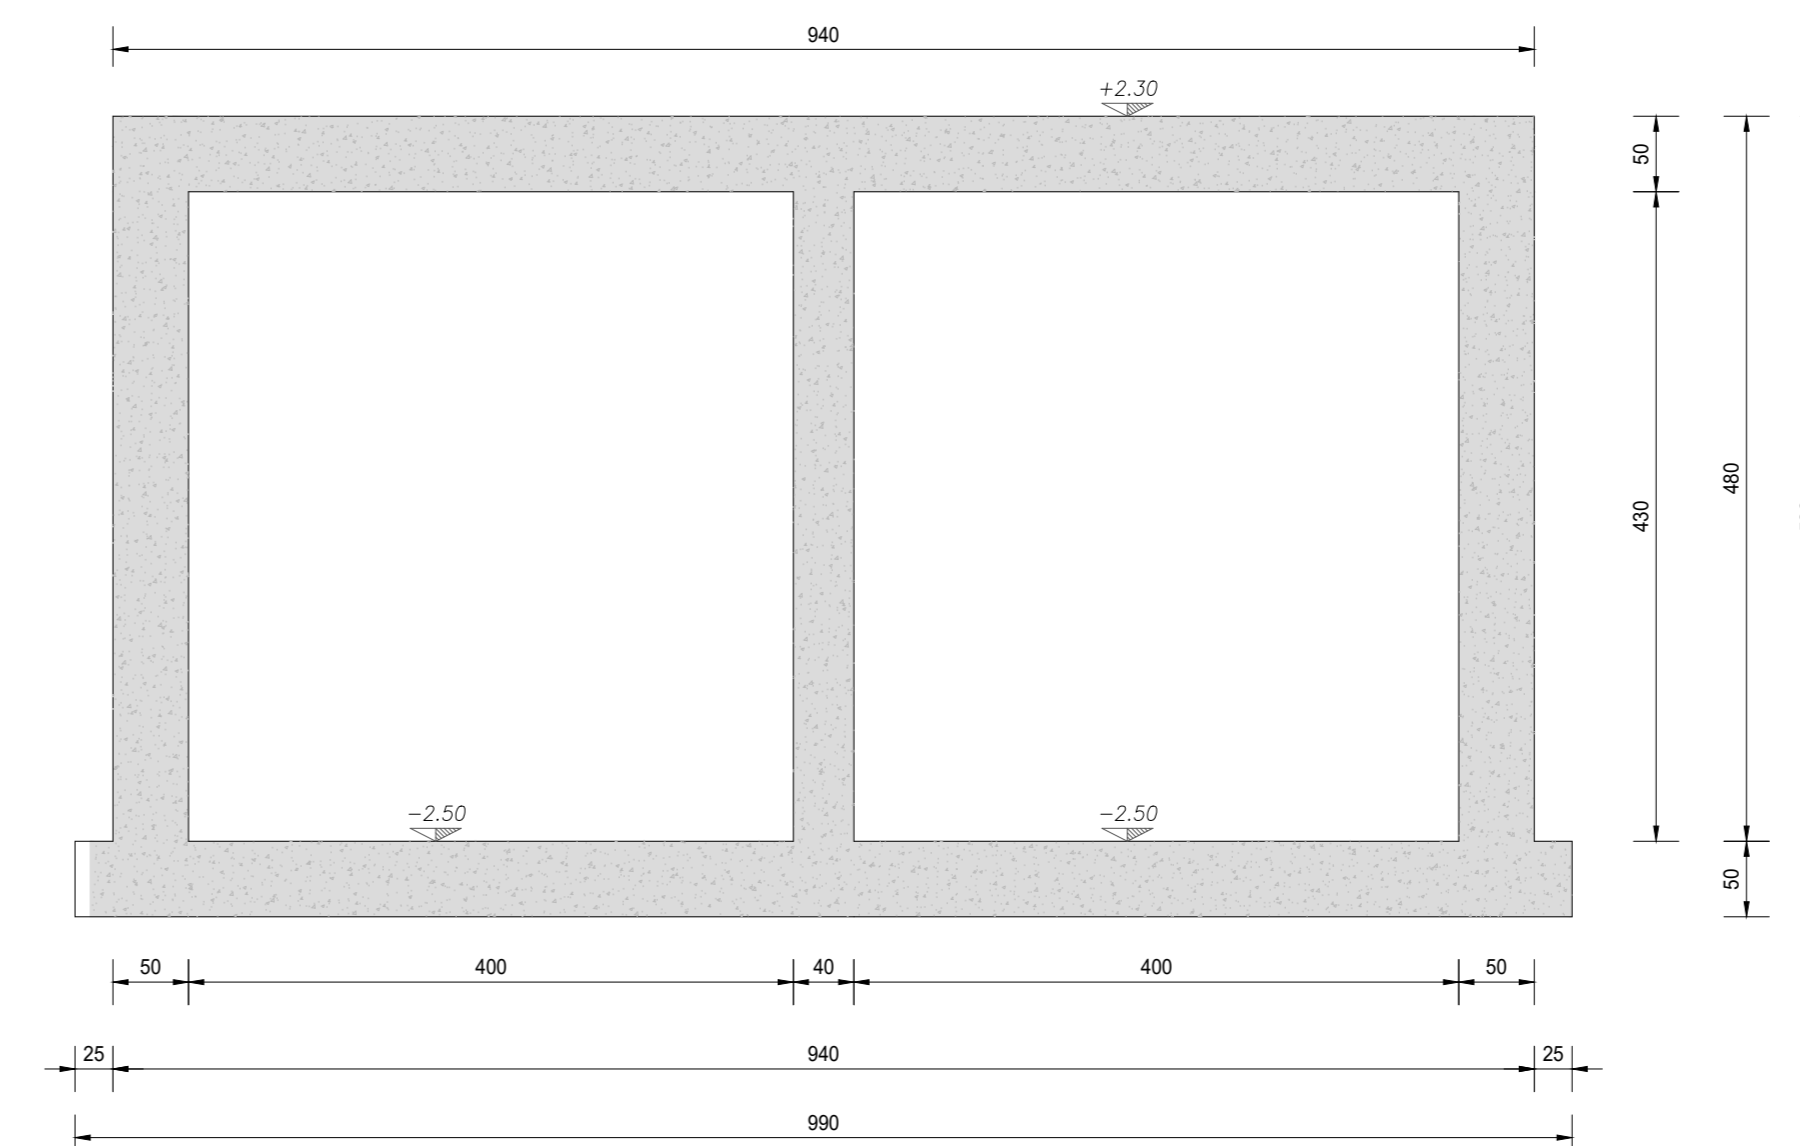


SEZIONE H-H
SCALA 1:50

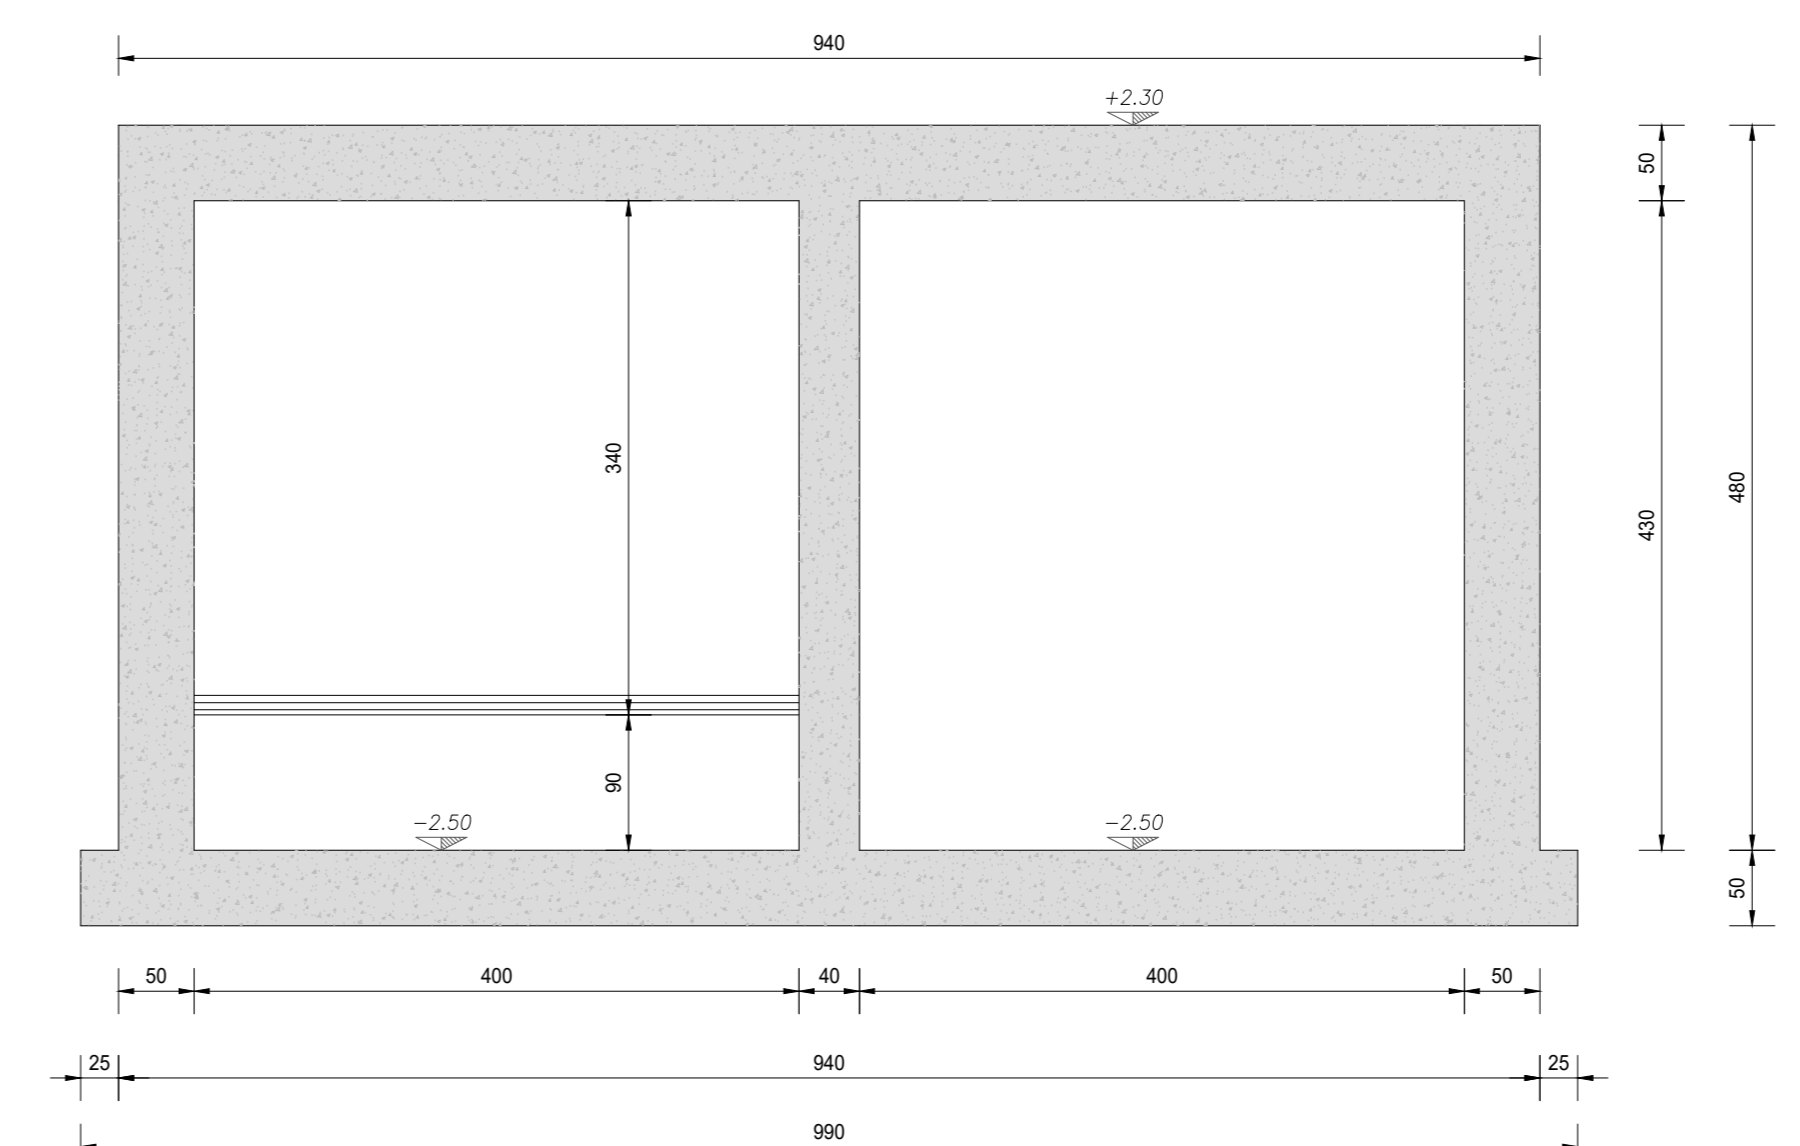

PIANTA A QUOTA 2.30
SCALA 1:50

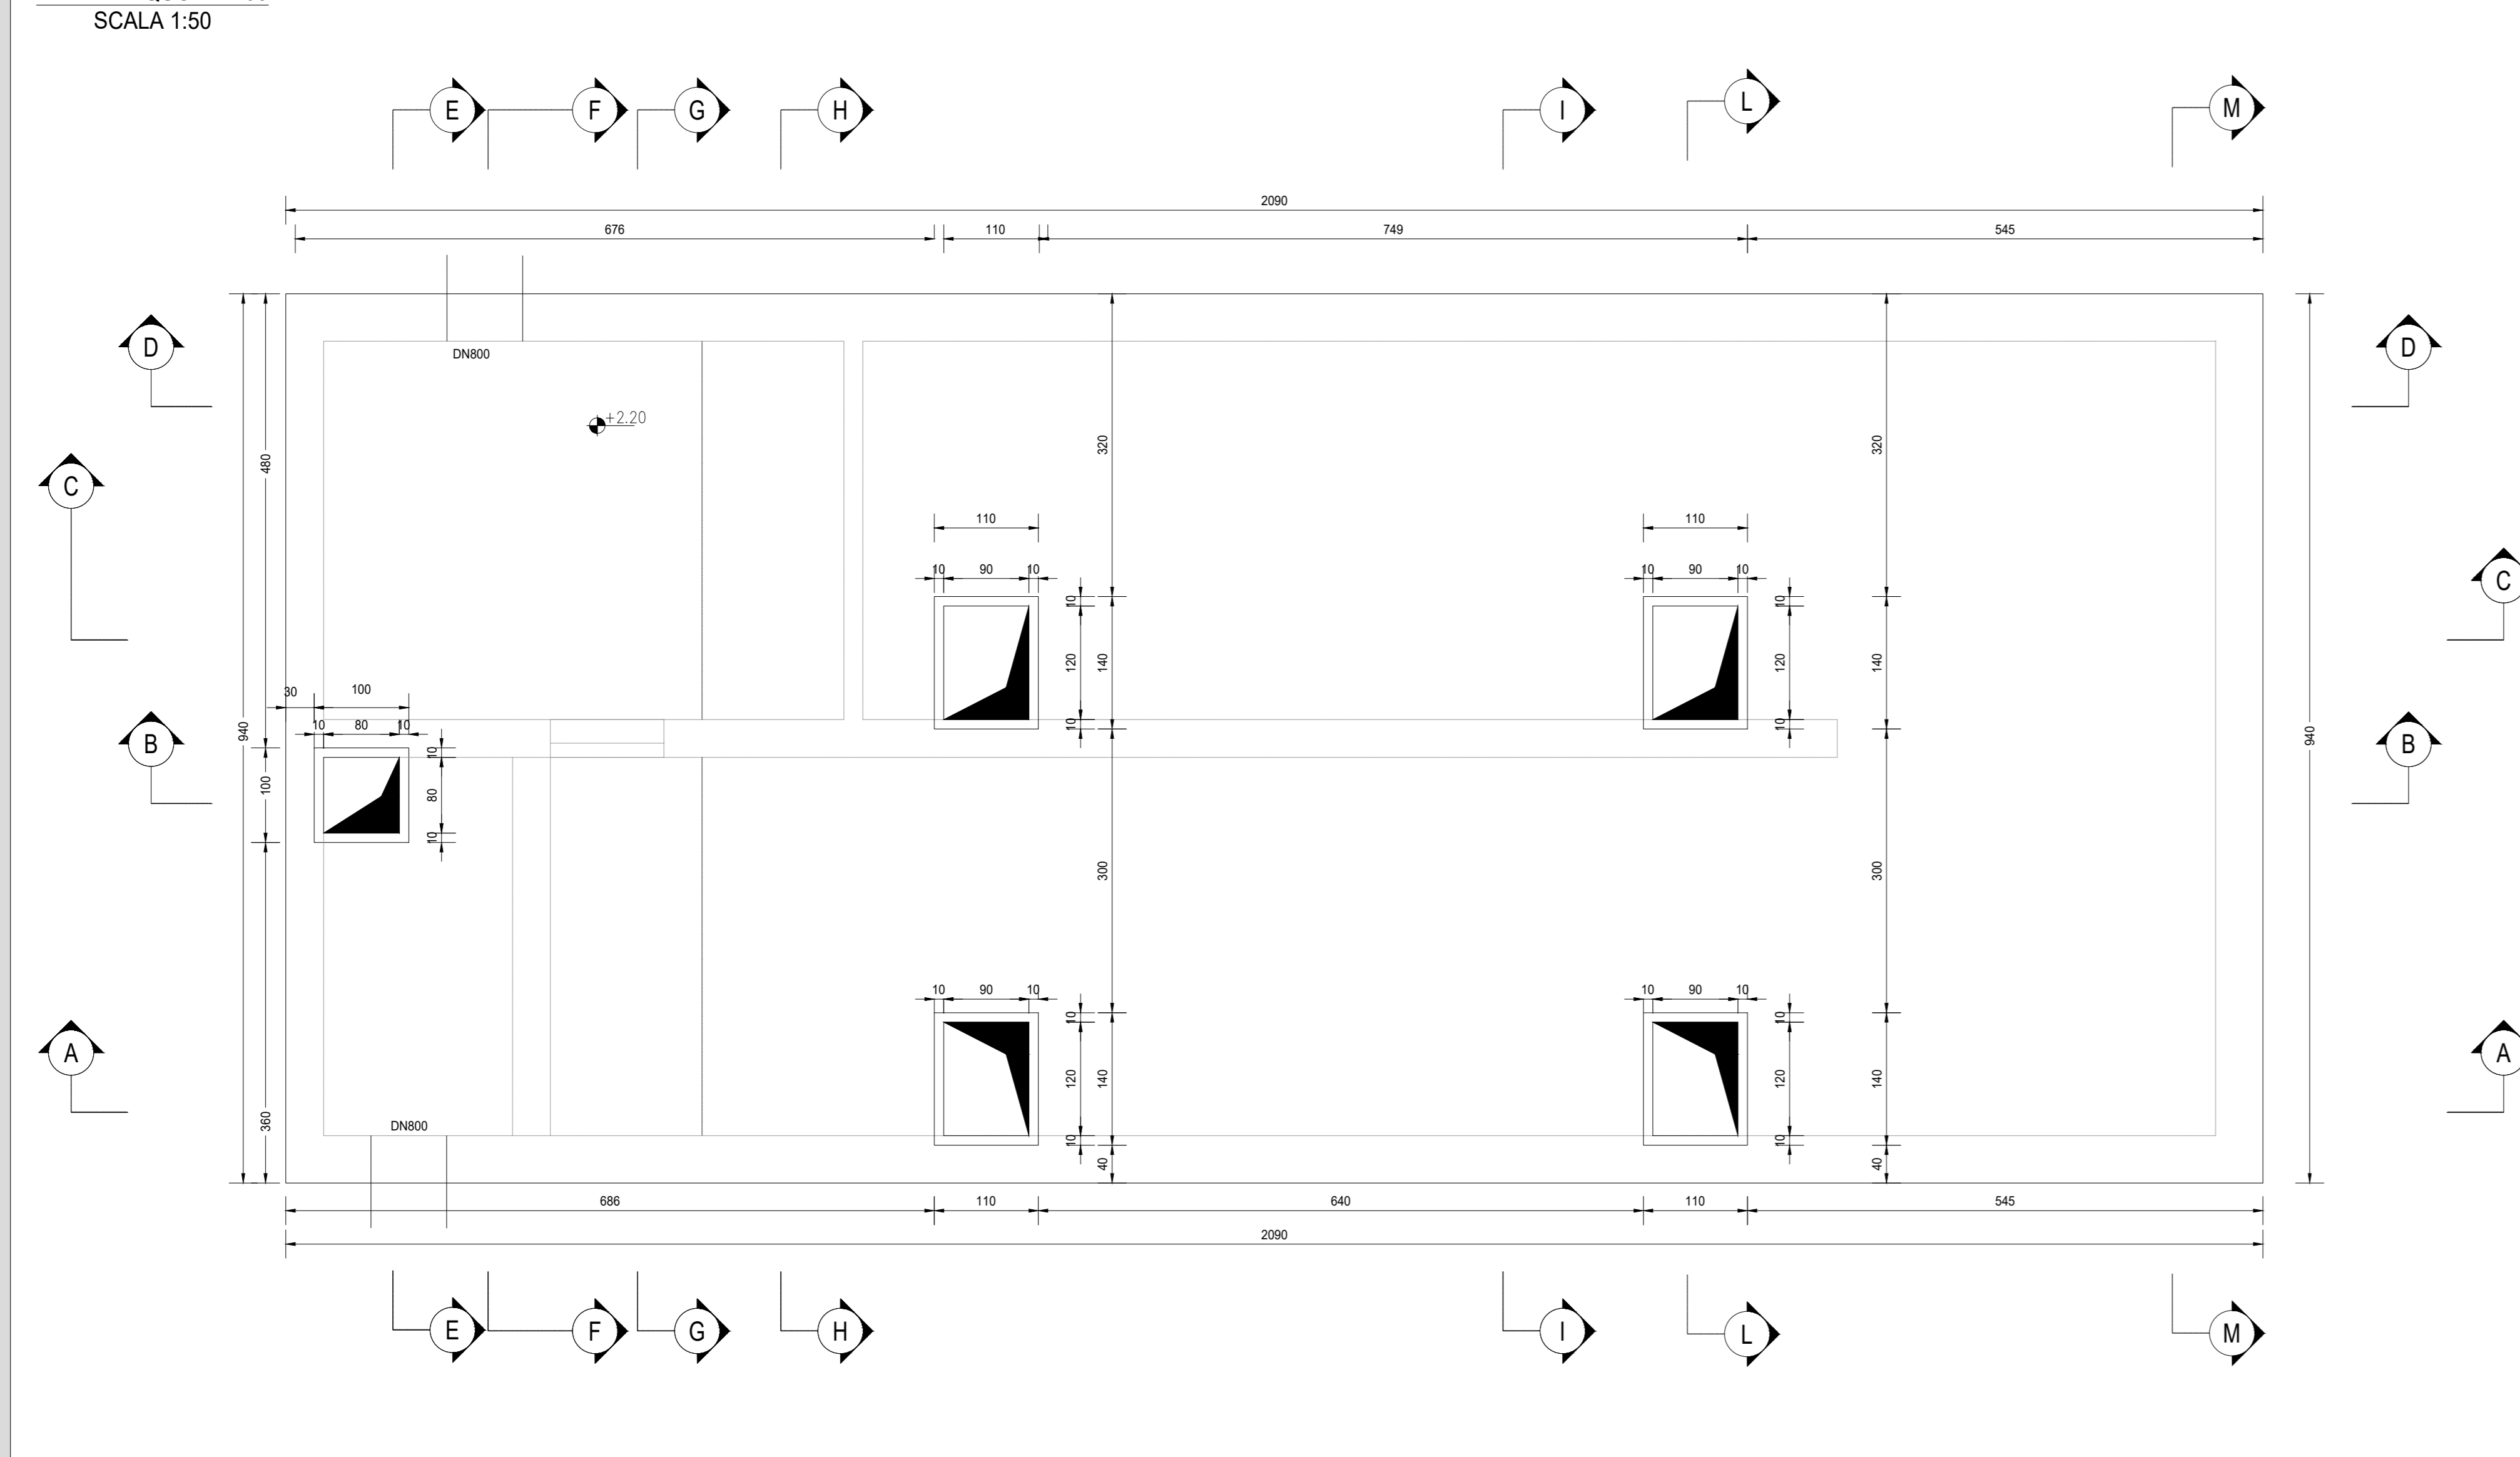

SEZIONE G-G
SCALA 1:50

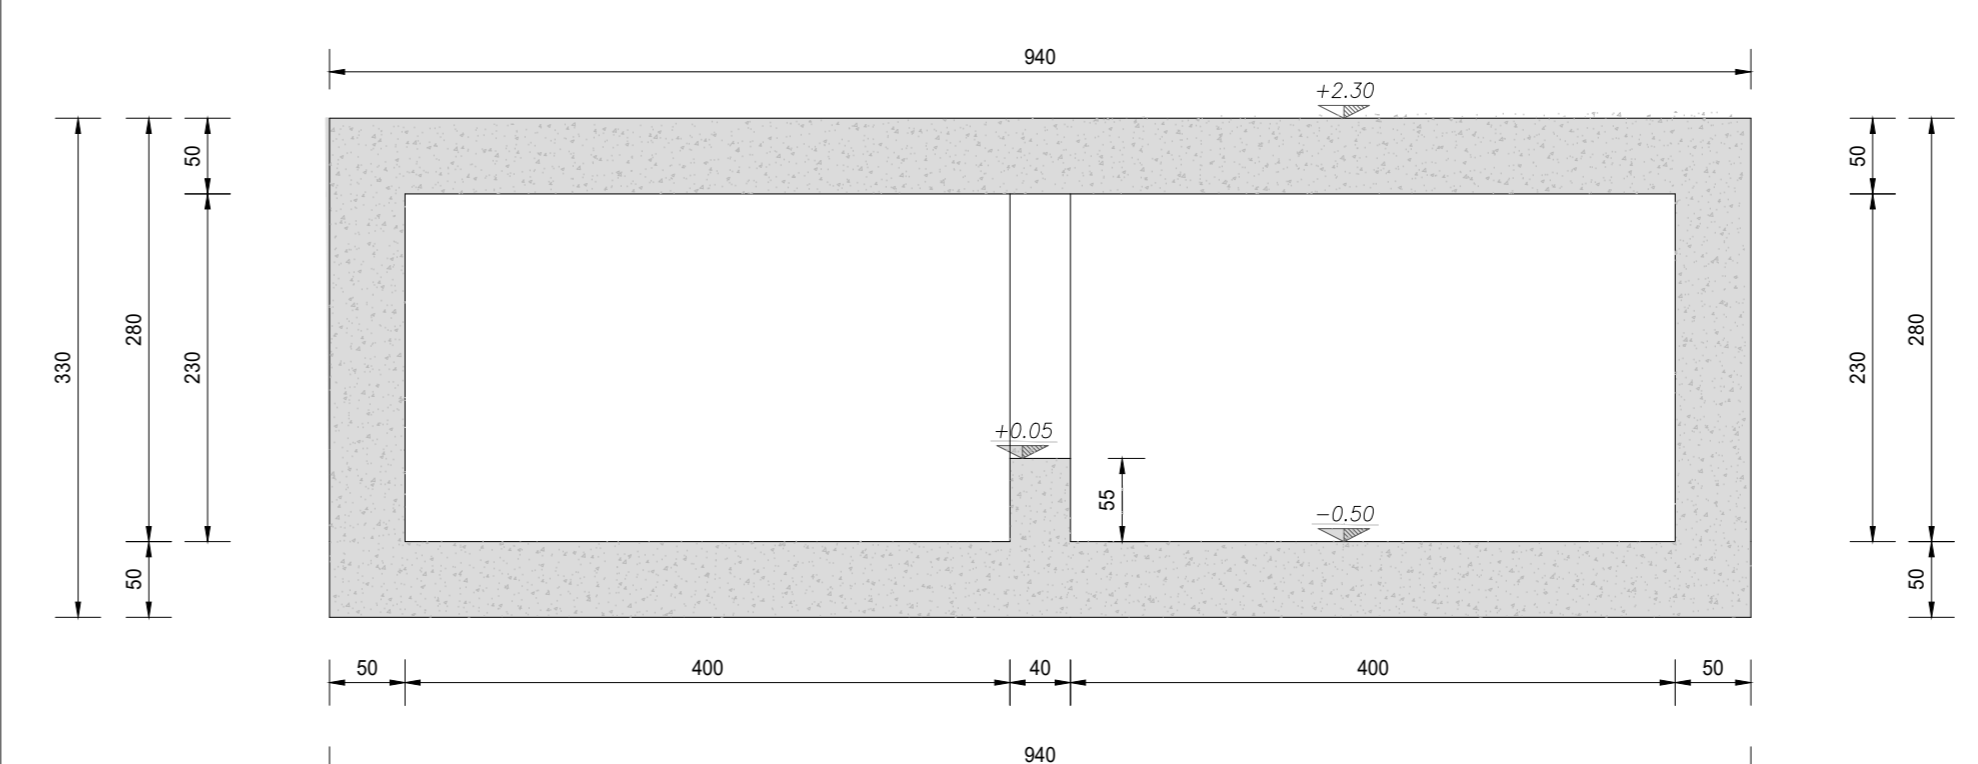

RICHIAMI AD ALTRI ELABORATI	
RELAZIONE DI CALCOLO	P000I02STRRE01
ARMATURA	P000I02STRAR01
CARATTERISTICHE DEI MATERIALI	P000I02STRSC01

NOTE	
TUTTE LE MISURE, SALVO CONTRARIA INDICAZIONE, SONO ESPRESSE IN CM	



NUOVA S.S. 341 "GALLARATESE" - TRATTO DA SAMARATE A CONFINE
CON LA PROVINCIA DI NOVARA - TRATTO NORD
STRALCIO FUNZIONALE DAL KM 6+500 (SVINCOLO S.S. 336 NORD)
AL KM 8+844 (SVINCOLO AUTOSTRADA A8)
"BRETTELLA DI GALLARATE"

PROGETTO ESECUTIVO

STUDIO CORONA	ING. RENATO DEL PIRELLA	ECOPLAN	EC
ING. UMBERTO BIGNARDI	ING. RENATO DEL PIRELLA	ARCH. NICOLA FRATELLO	ING. GABRIELE TROVATI
ING. SERENA VARRA	ING. LUIGI MONTERISI	ING. GIUSEPPE ANTONI	ING. DANIELE GALLI
ING. MARCO TAVANI	ING. LUIGI MONTERISI	ING. GIUSEPPE ANTONI	ING. DANIELE GALLI

VISTO IL RESPONSABILE DEL PROCEDIMENTO	RESPONSABILE INTEGRAZIONE DELLE PREVISIONI SPECIALISTICHE	IL PROGETTISTA FIRMATARIO DELLA PRESTAZIONE	GEOMETRA	COORDINATORE DELLA SICUREZZA IN FASE DI PROGETTAZIONE
Dir. Ing. Giancarlo LUCIGDO	Ing. Roberto DEL PIRELLA	Ing. Vittorio BACETTI	Prof. Ing. SERGIO MONTERISI	Ing. Gustavo RANERI

LA203
LA - OPERE D'ARTE MINORI - VASCHE DI PRIMA PIOGGIA
LA - 02 - VASCA DI PRIMA PIOGGIA TIPO 2
Carpenteria strutturale vasca di prima pioggia tipo 2 - Tavola 2 di 3

CODICE PROGETTO	LV. PROJ.	N. PROJ.	NOME FILE	REVISIONE	SCALA:
M1533	E	1801	LA203-P000I02STRCP02_A.dwg	A	1:50
PROGETTO	ELAB.	ELAB.	P000I02STRCP02		
REV.	DESCRIZIONE	DATA	REDAITTO	VERIFICATO	APPROVATO
A	EMMISSIONE	Maggio 2021	ING. MICHELE SAUTTI	ING. VALERIO SAUTTI	ING. RENATO DEL PIRELLA