




PIANTA A QUOTA -2.50
SCALA 1:50

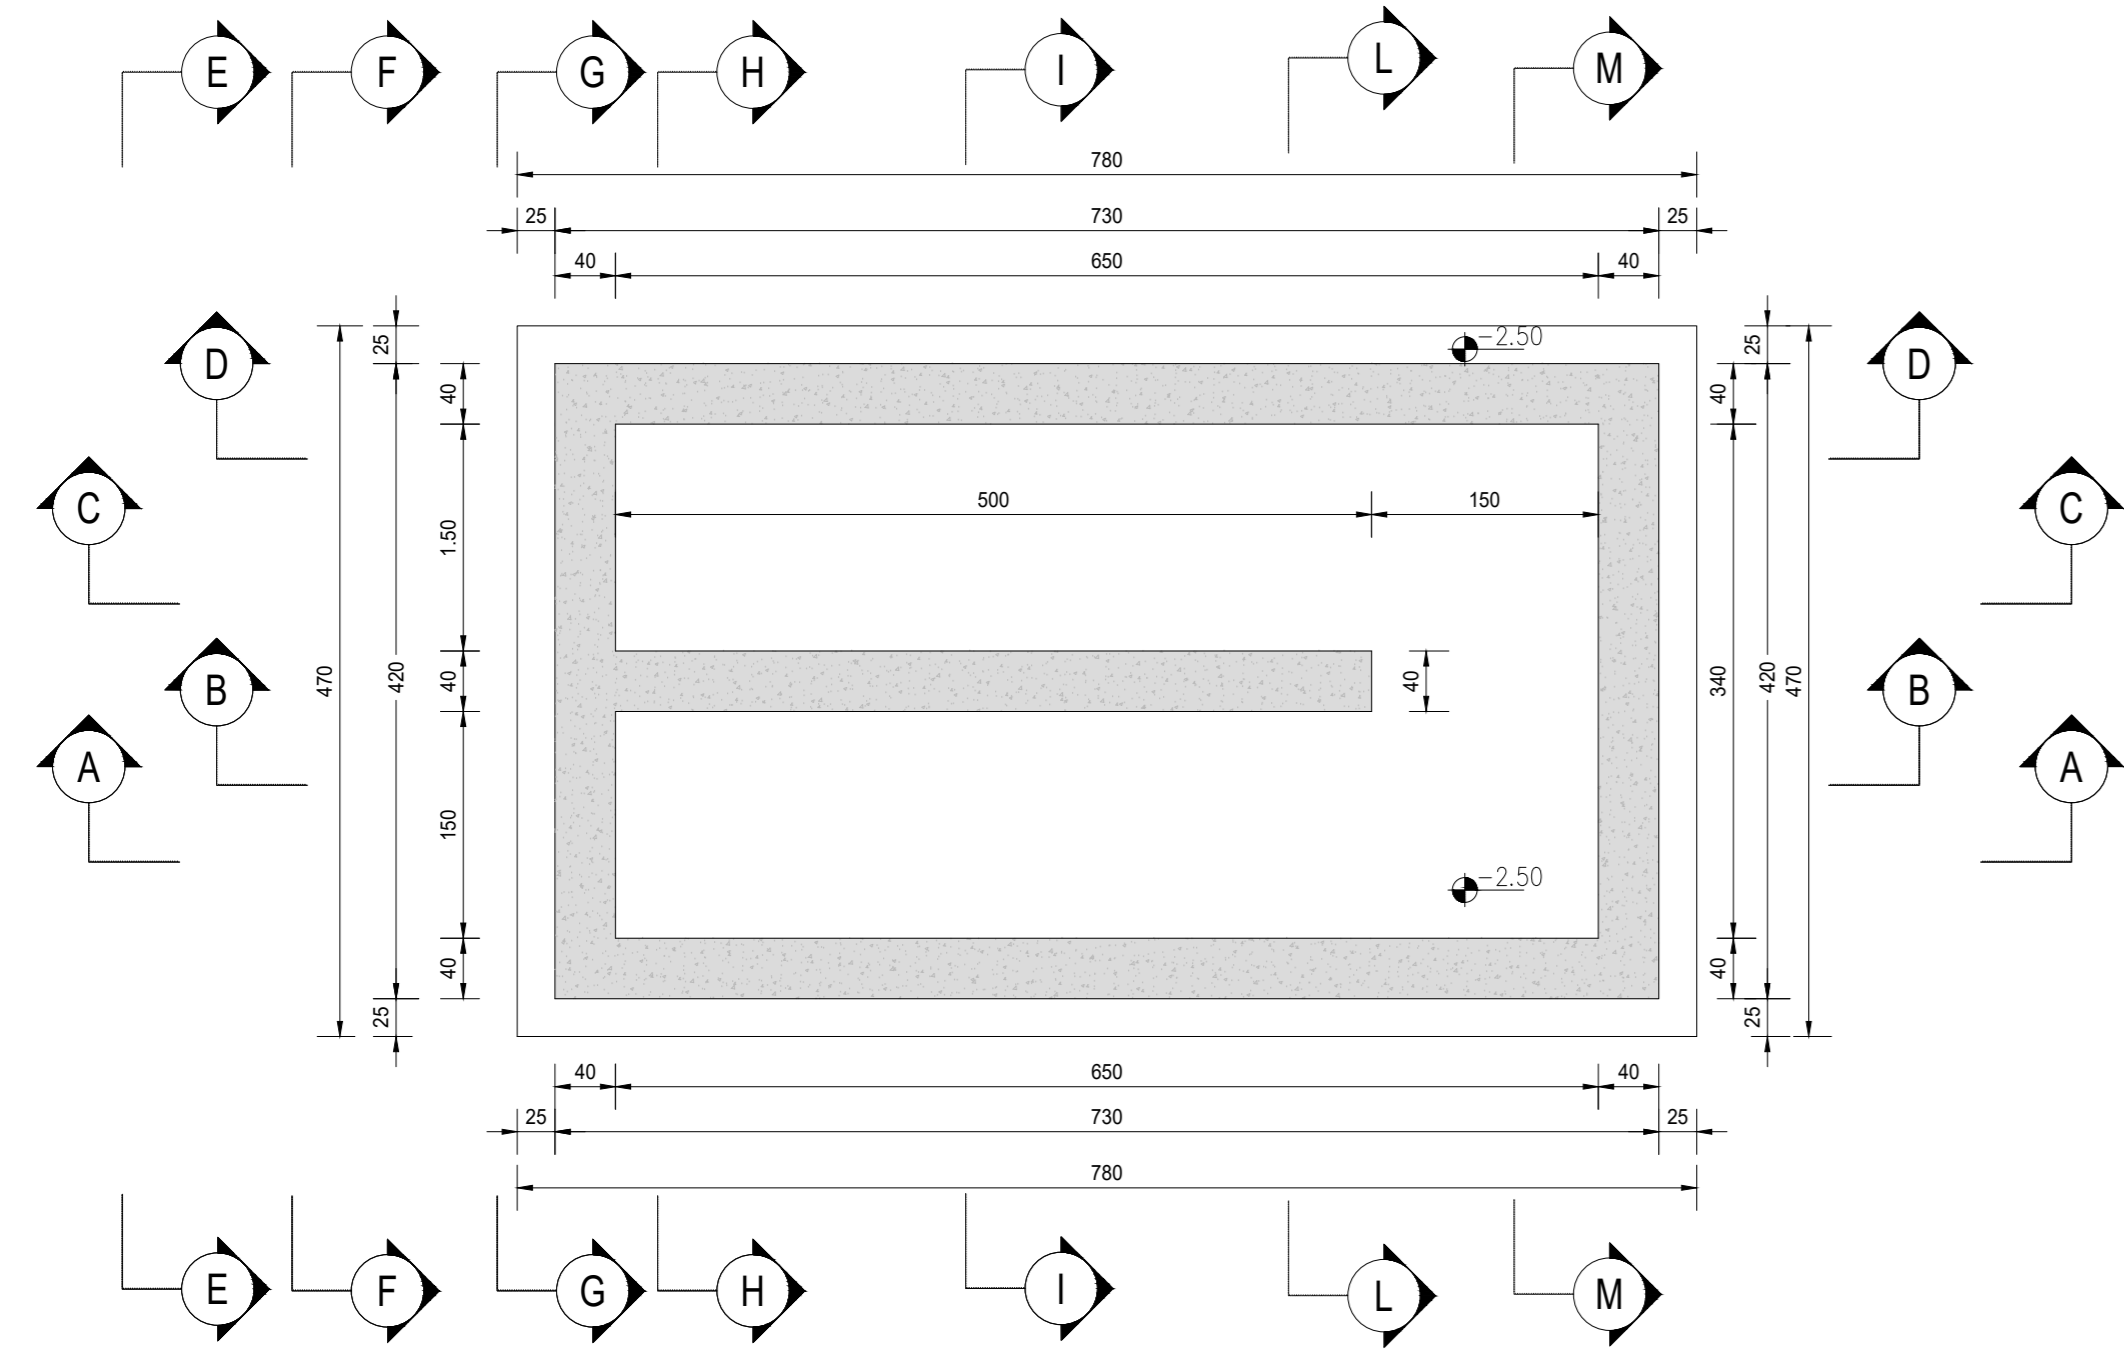


PIANTA A QUOTA -0.50
SCALA 1:50

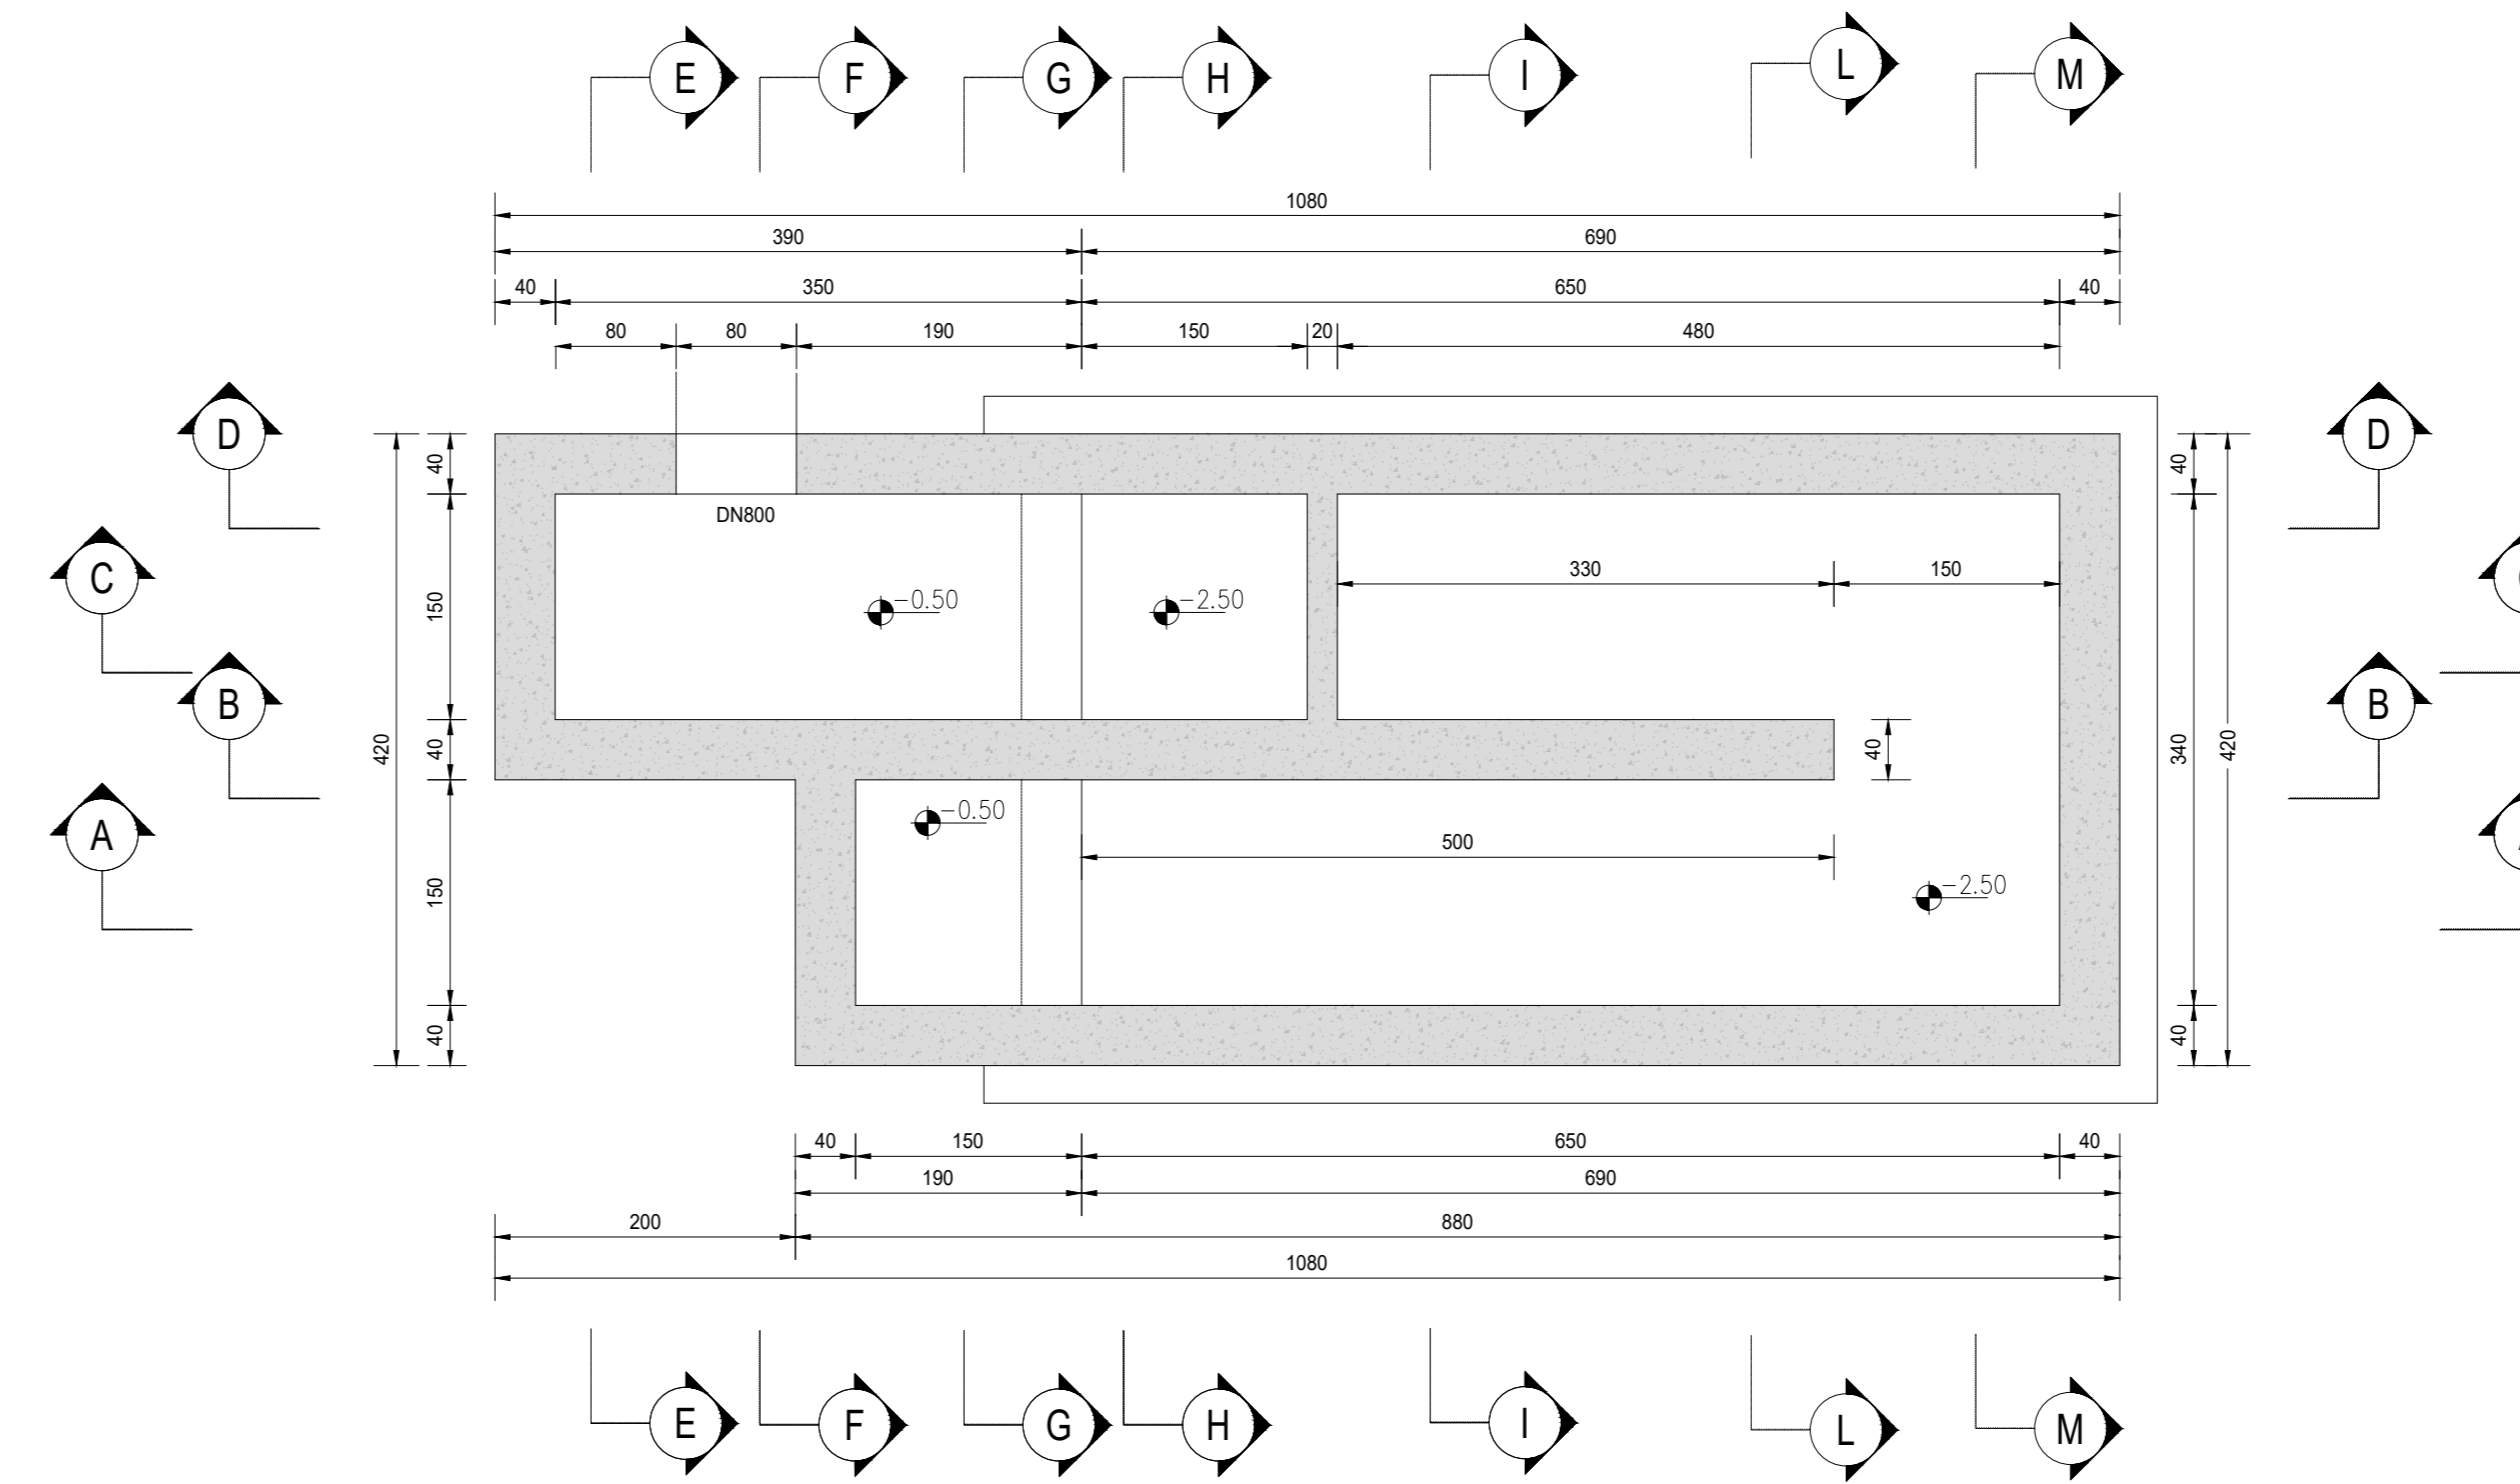

PIANTA A QUOTA 0.00
SCALA 1:50

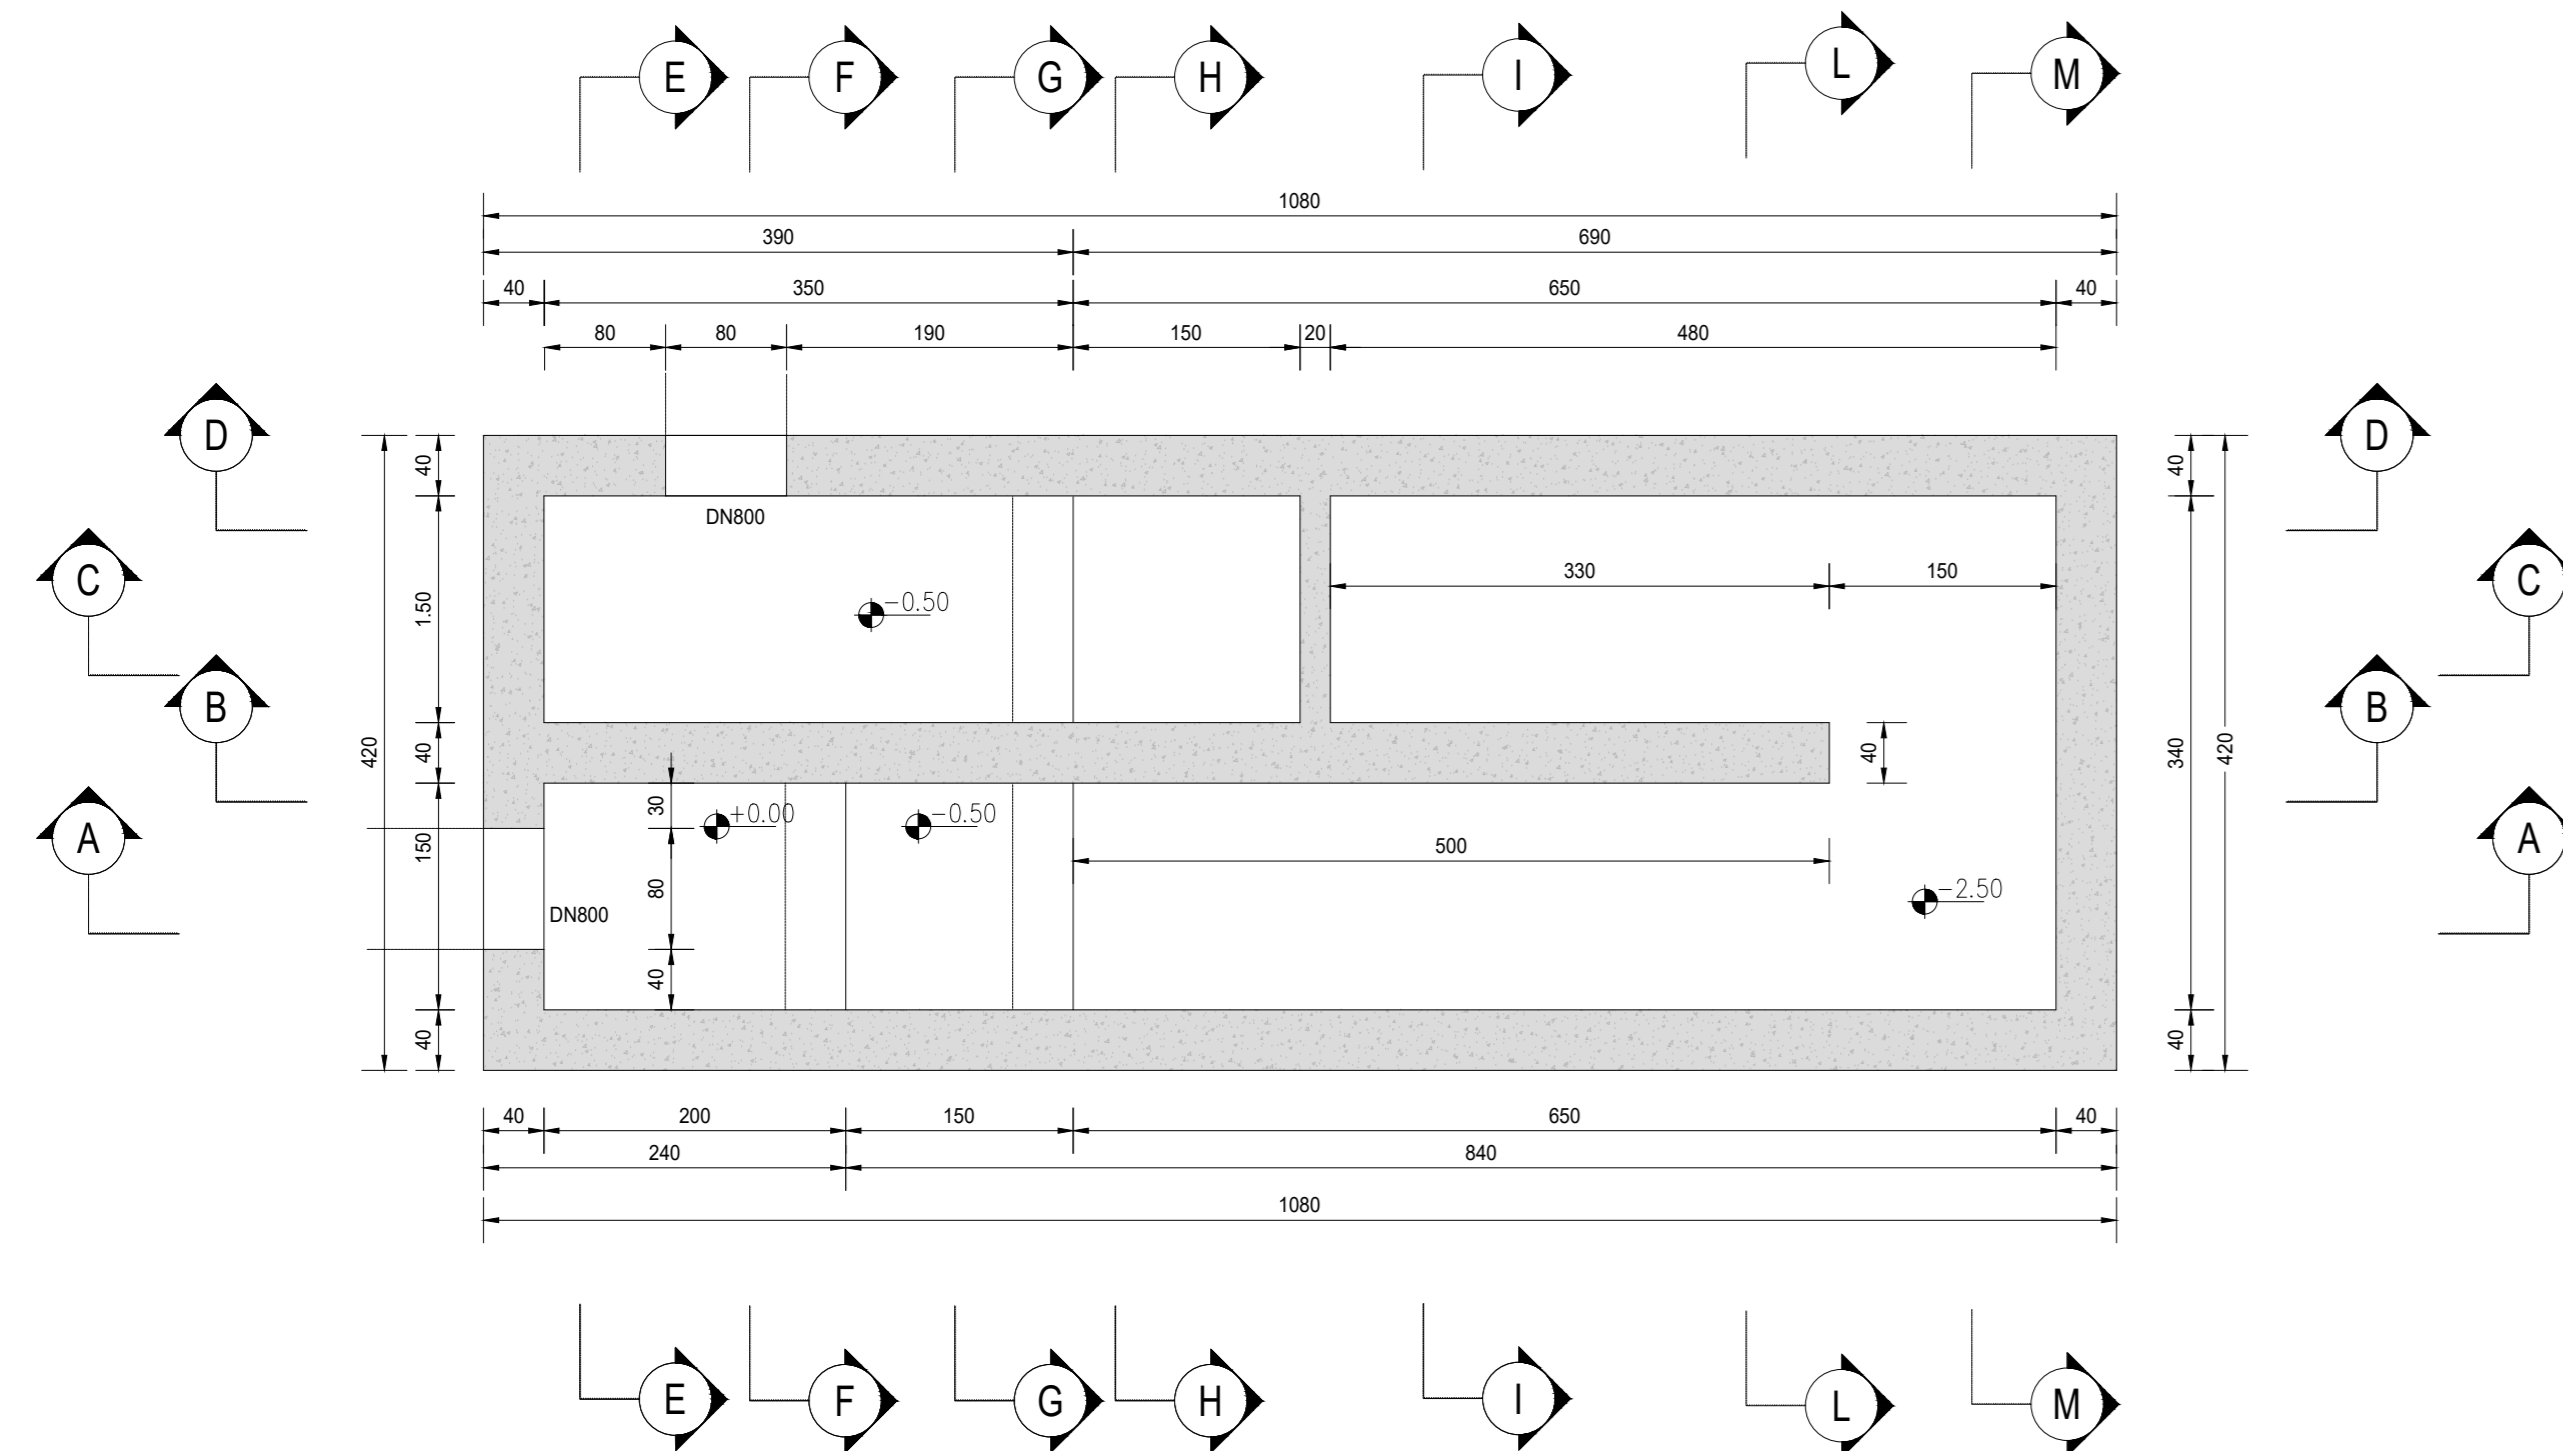

PIANTA A QUOTA 2.20
SCALA 1:50

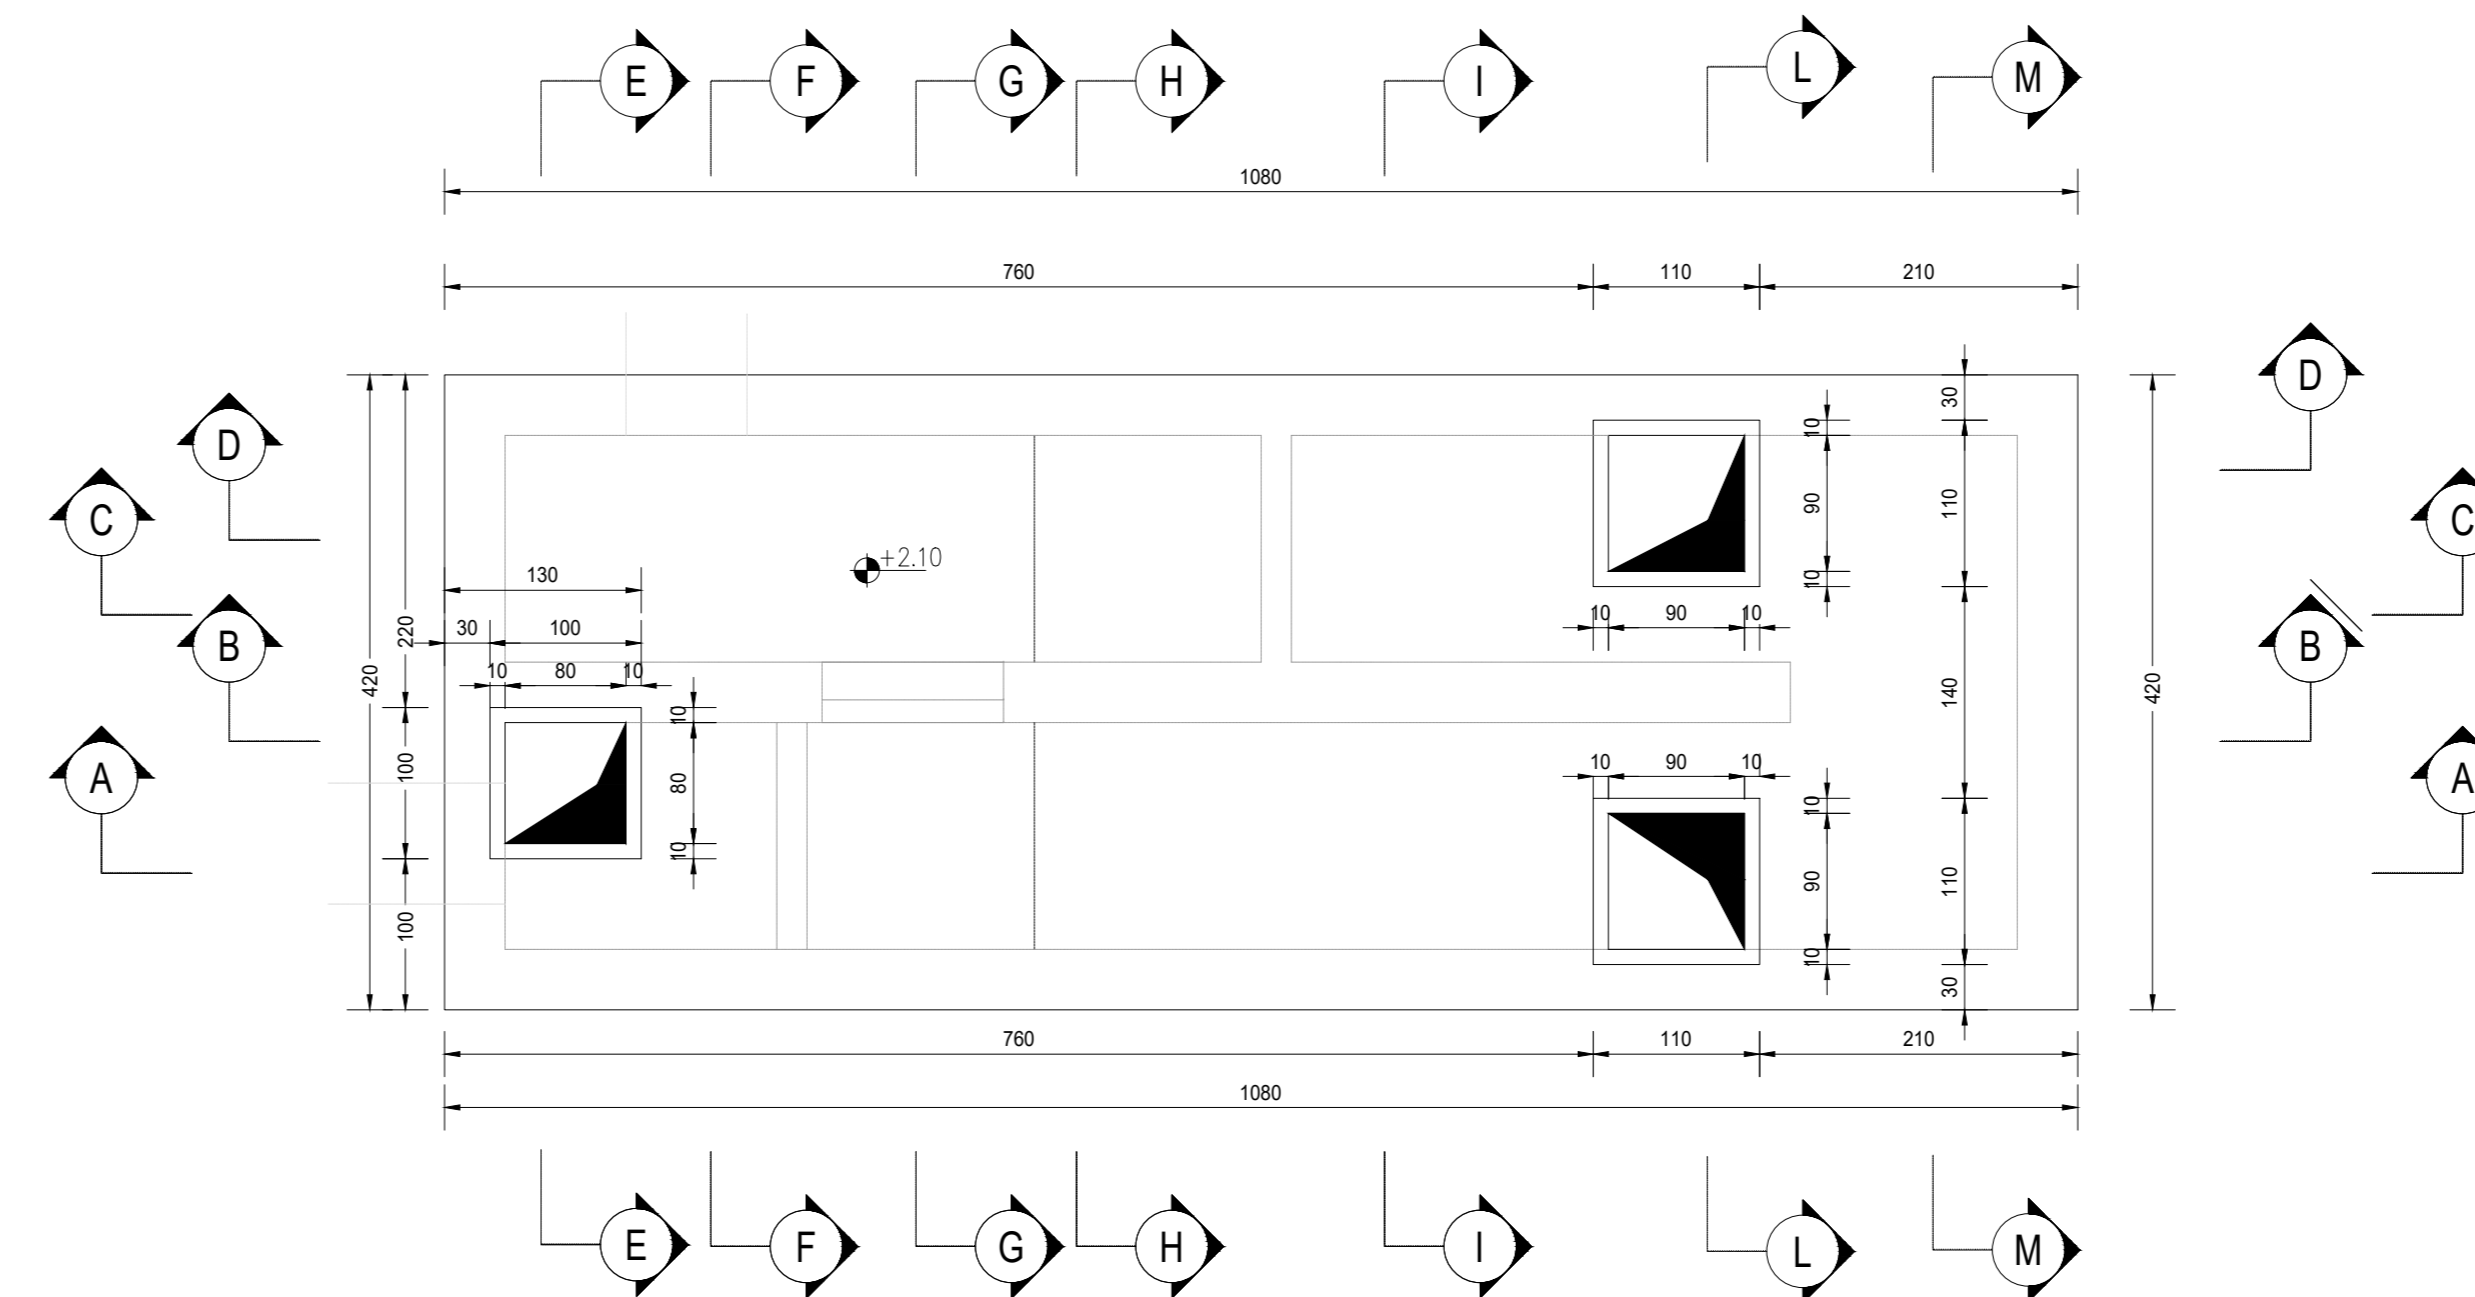

RICHIAMI AD ALTRI ELABORATI	
RELAZIONE DI CALCOLO	P000I03STRRE01
ARMATURA	P000I03STRAR01
CARATTERISTICHE DEI MATERIALI	P000I03STRSC01

NOTE	
TUTTE LE MISURE, SALVO CONTRARIA INDICAZIONE, SONO ESPRESSE IN CM	

PROGETTO ESECUTIVO

STUDIO CORONA Ing. Stefano Vanni Architetto	ING. RENATO DEL PRETE Ing. Renato Del Prete Ingegnere	ECOPLAN Arch. Riccardo Frattini Architetto	EC Ing. Gabriele Scorsini Ingegnere
CONSORZIO UNING Ing. Matteo Baroni Ingegnere	SETAC Prof. Ing. Luigi Montesi Ingegnere	ARKE' Ing. Giancarlo Pagnoni Ingegnere	DOTT. G. GALLO Dott. G. Gallo Geometra
VISTO IL RESPONSABILE DEL PROCEDIMENTO Dott. Ing. Giancarlo LUIGGI	RESPONSABILE INTEGRAZIONE DELLE PREVISIONI SPECIALISTICHE Dott. Ing. Giancarlo LUIGGI	IL PROGETTISTA FIRMATARIO DELLA PRESTAZIONE Prof. Ing. Renato DEL PRETE	IL GEOLOGO Prof. Ing. Carlo LUIGI MONTESI
COORDINATORE DELLA SICUREZZA IN FASE DI PROGETTAZIONE Ing. Giancarlo RANERI			

LA302

LA - OPERE D'ARTE MINORI - VASCHE DI PRIMA PIOGGIA
LA - 03 - VASCA DI PRIMA PIOGGIA TIPO 3
Carpenteria strutturale vasca di prima pioggia tipo 3 - Tavola 1 di 3

CODICE PROGETTO	NOME FILE	REVISIONE	SCALA
PROGETTO: M1533	LA302 - P000I03STRCP01_A.dwg	A	1:50
LIV. PROJ.: E 1801	CODICE ELAB.: P000I03STRCP01		
C			
B			
A	EMMISSIONE	Maggio 2021	ING. MICHELE SCITO
REV.	DESCRIZIONE	DATA	REDDATTO VERIFICATO APPROVATO