




SEZIONE A-A  
SCALA 1:50

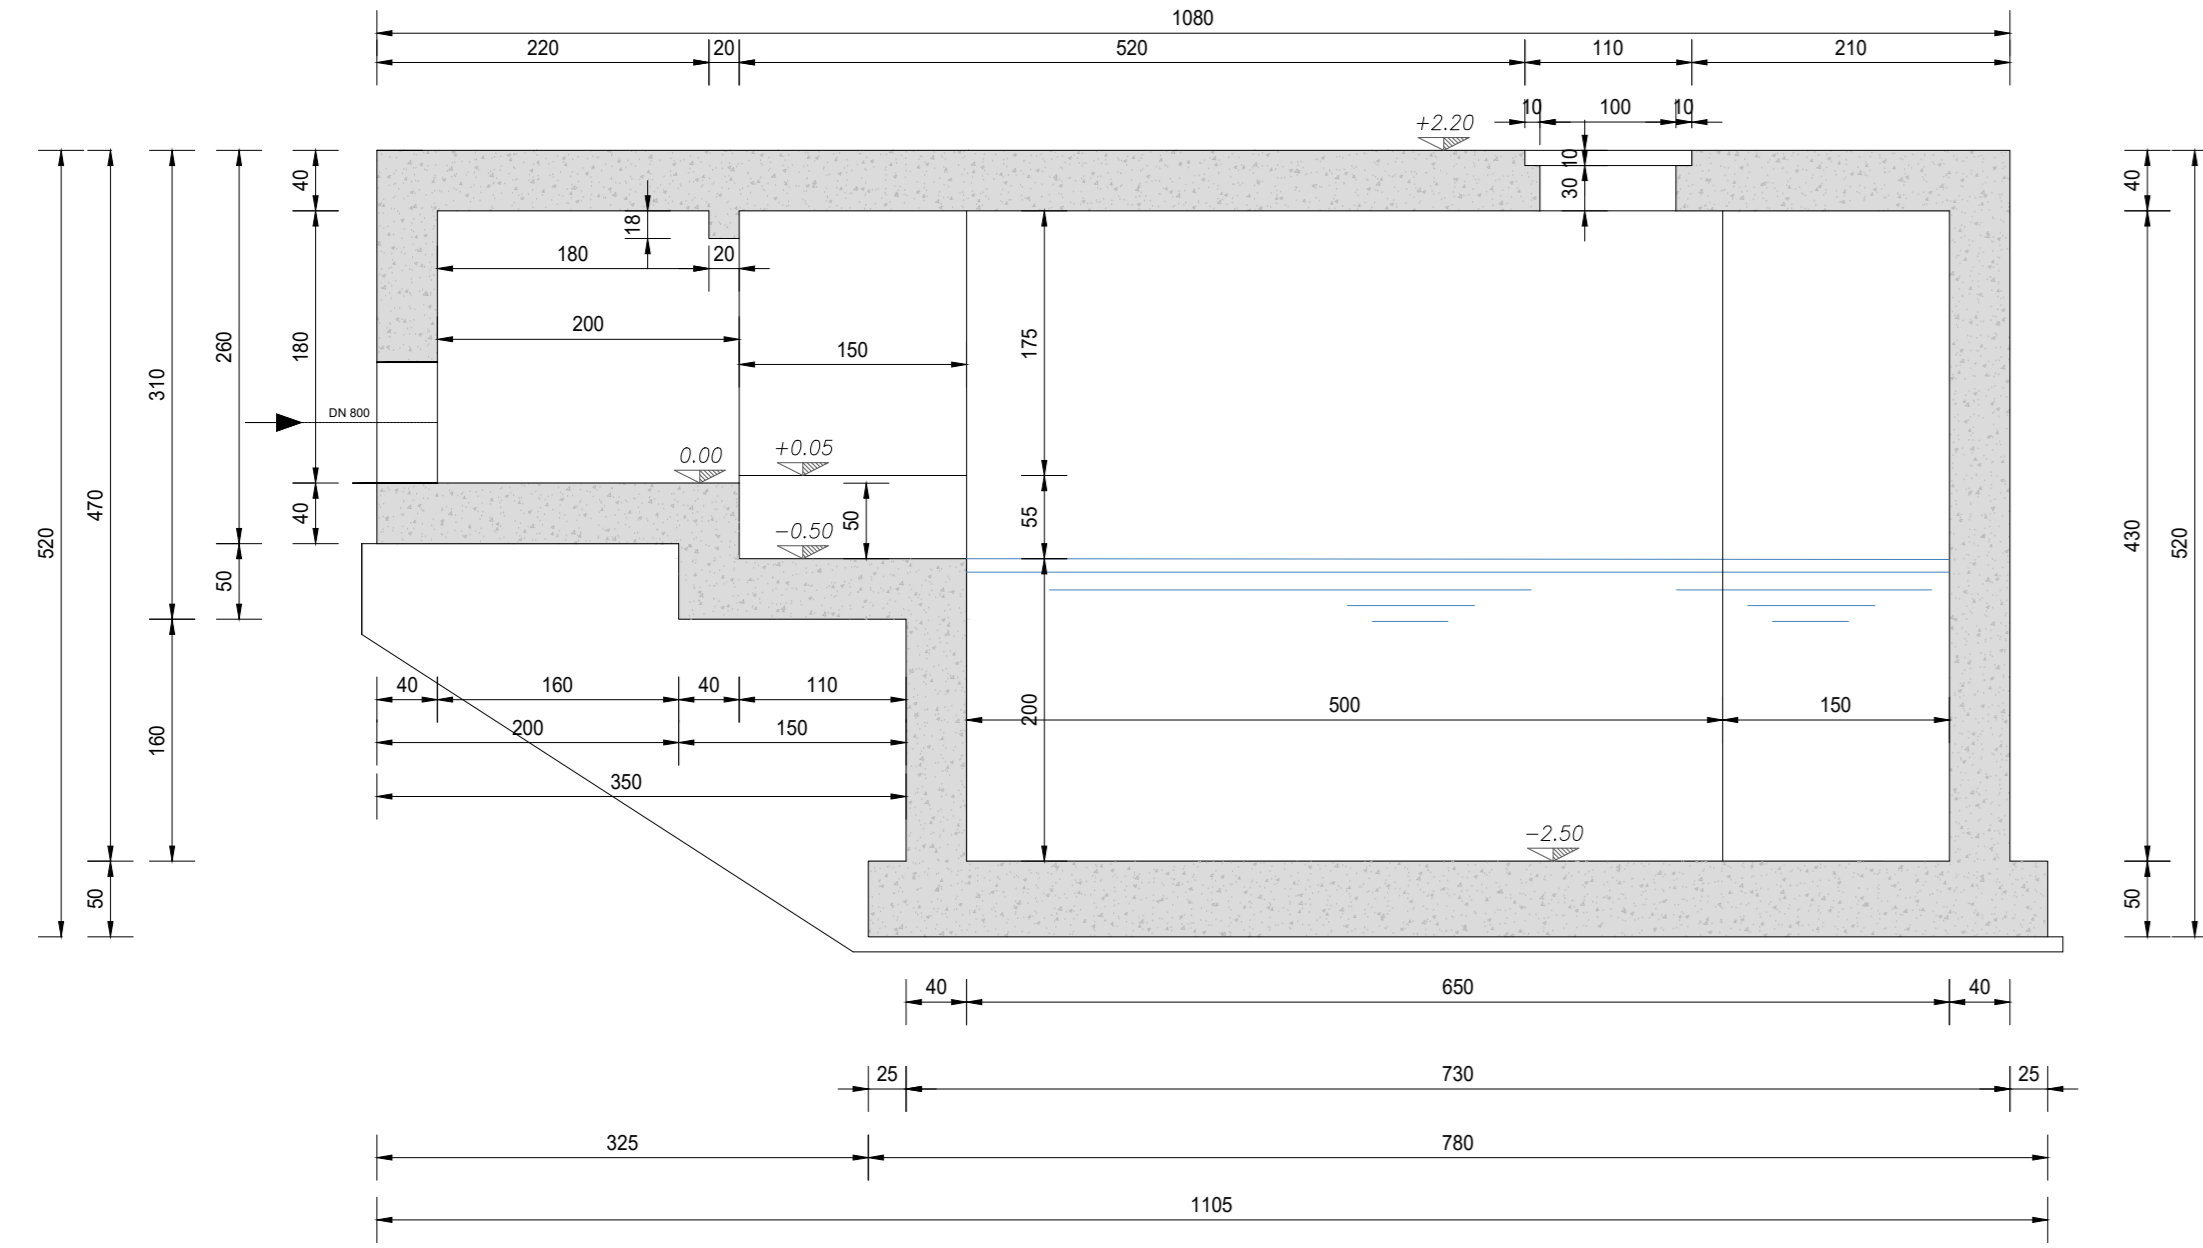


SEZIONE B-B  
SCALA 1:50

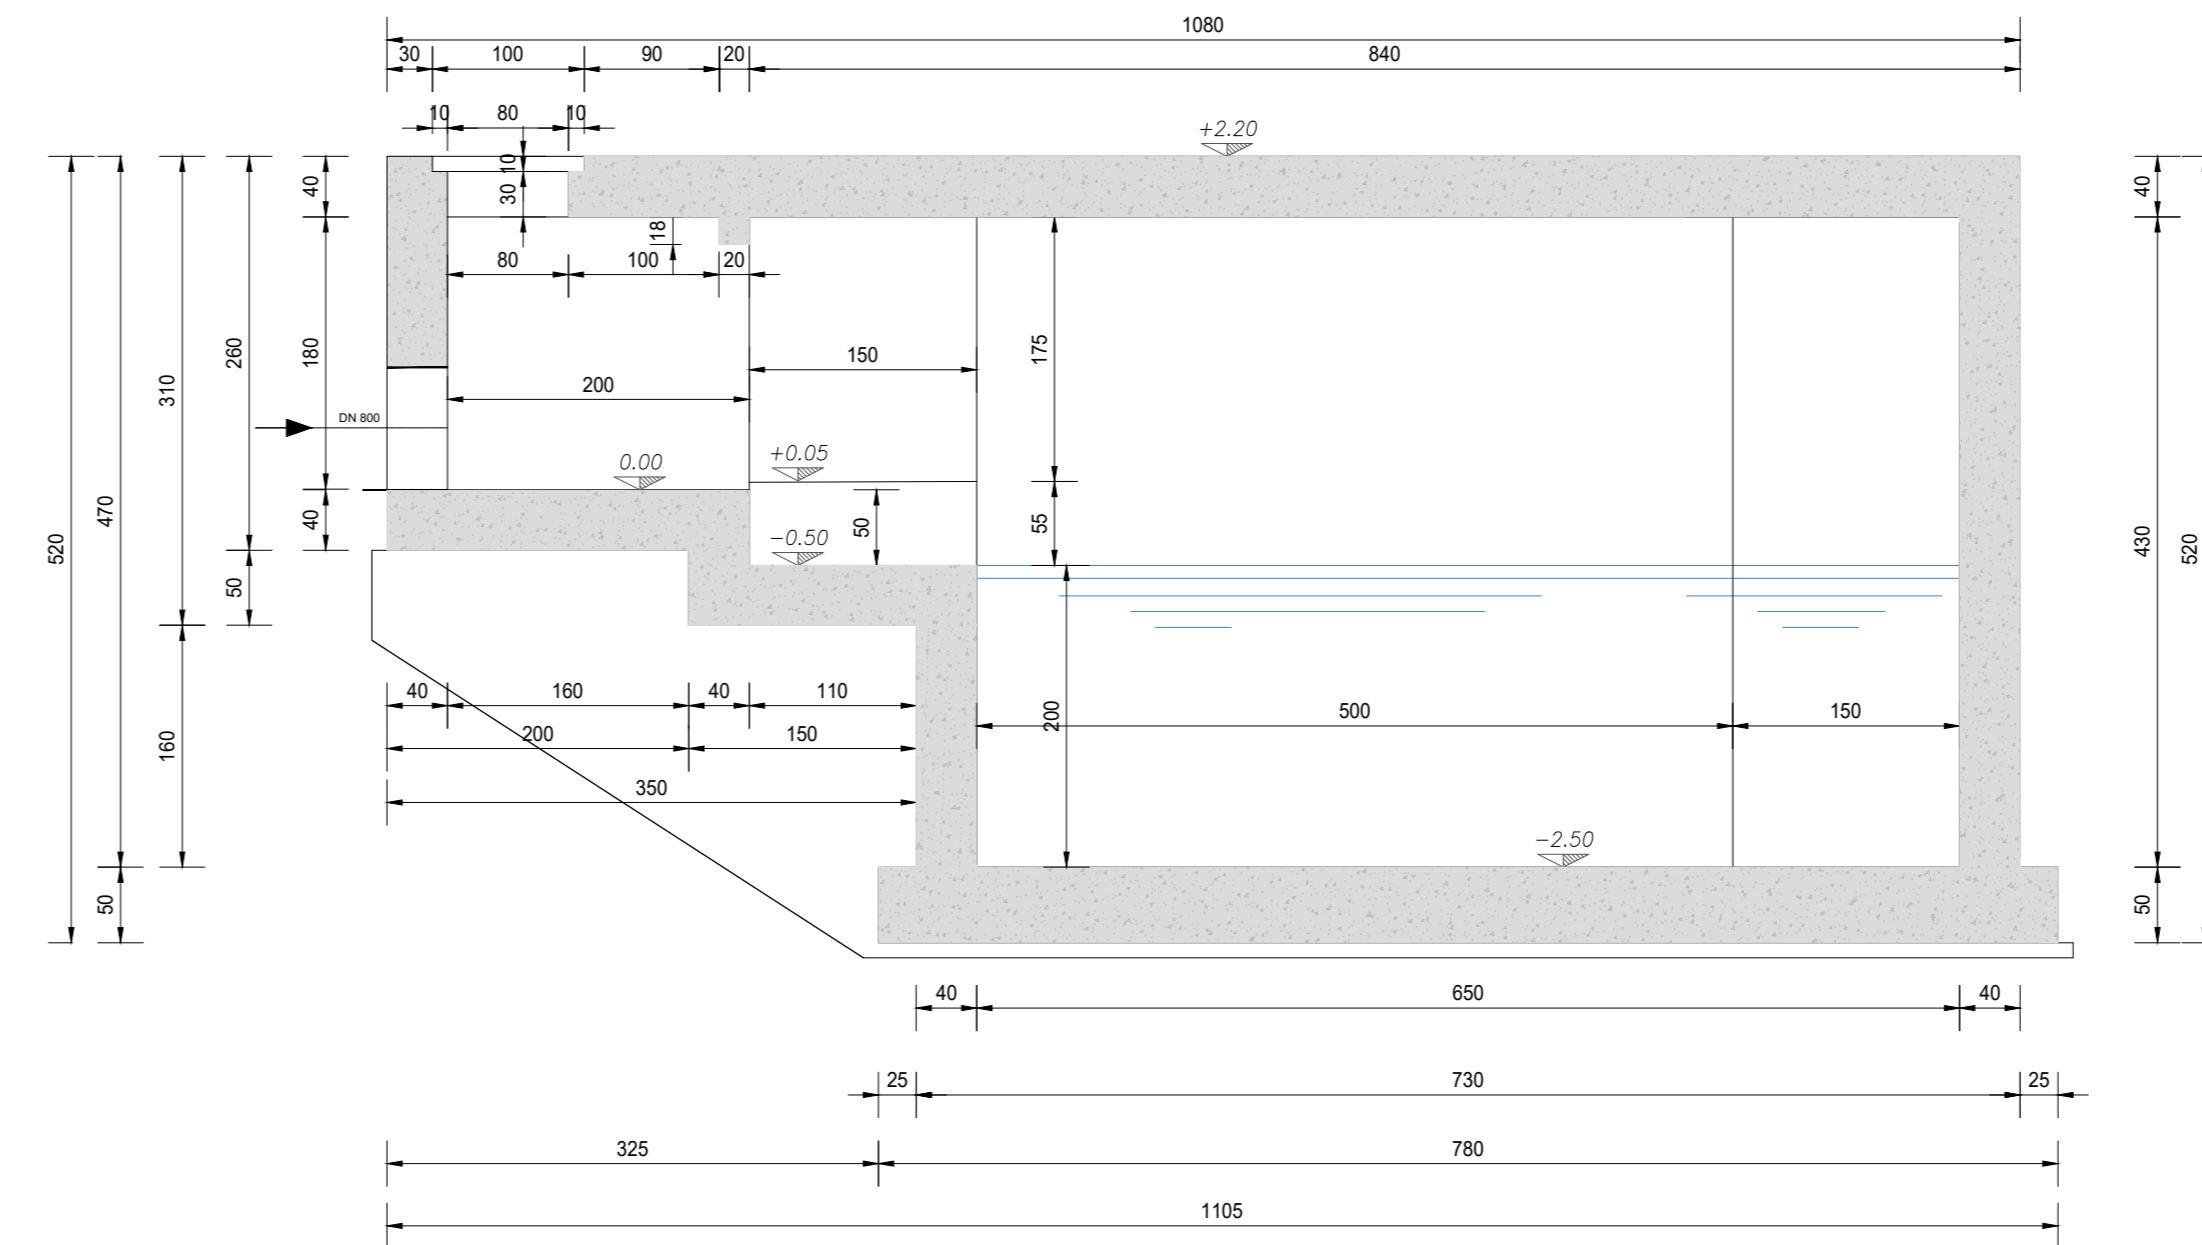


SEZIONE C-C  
SCALA 1:50

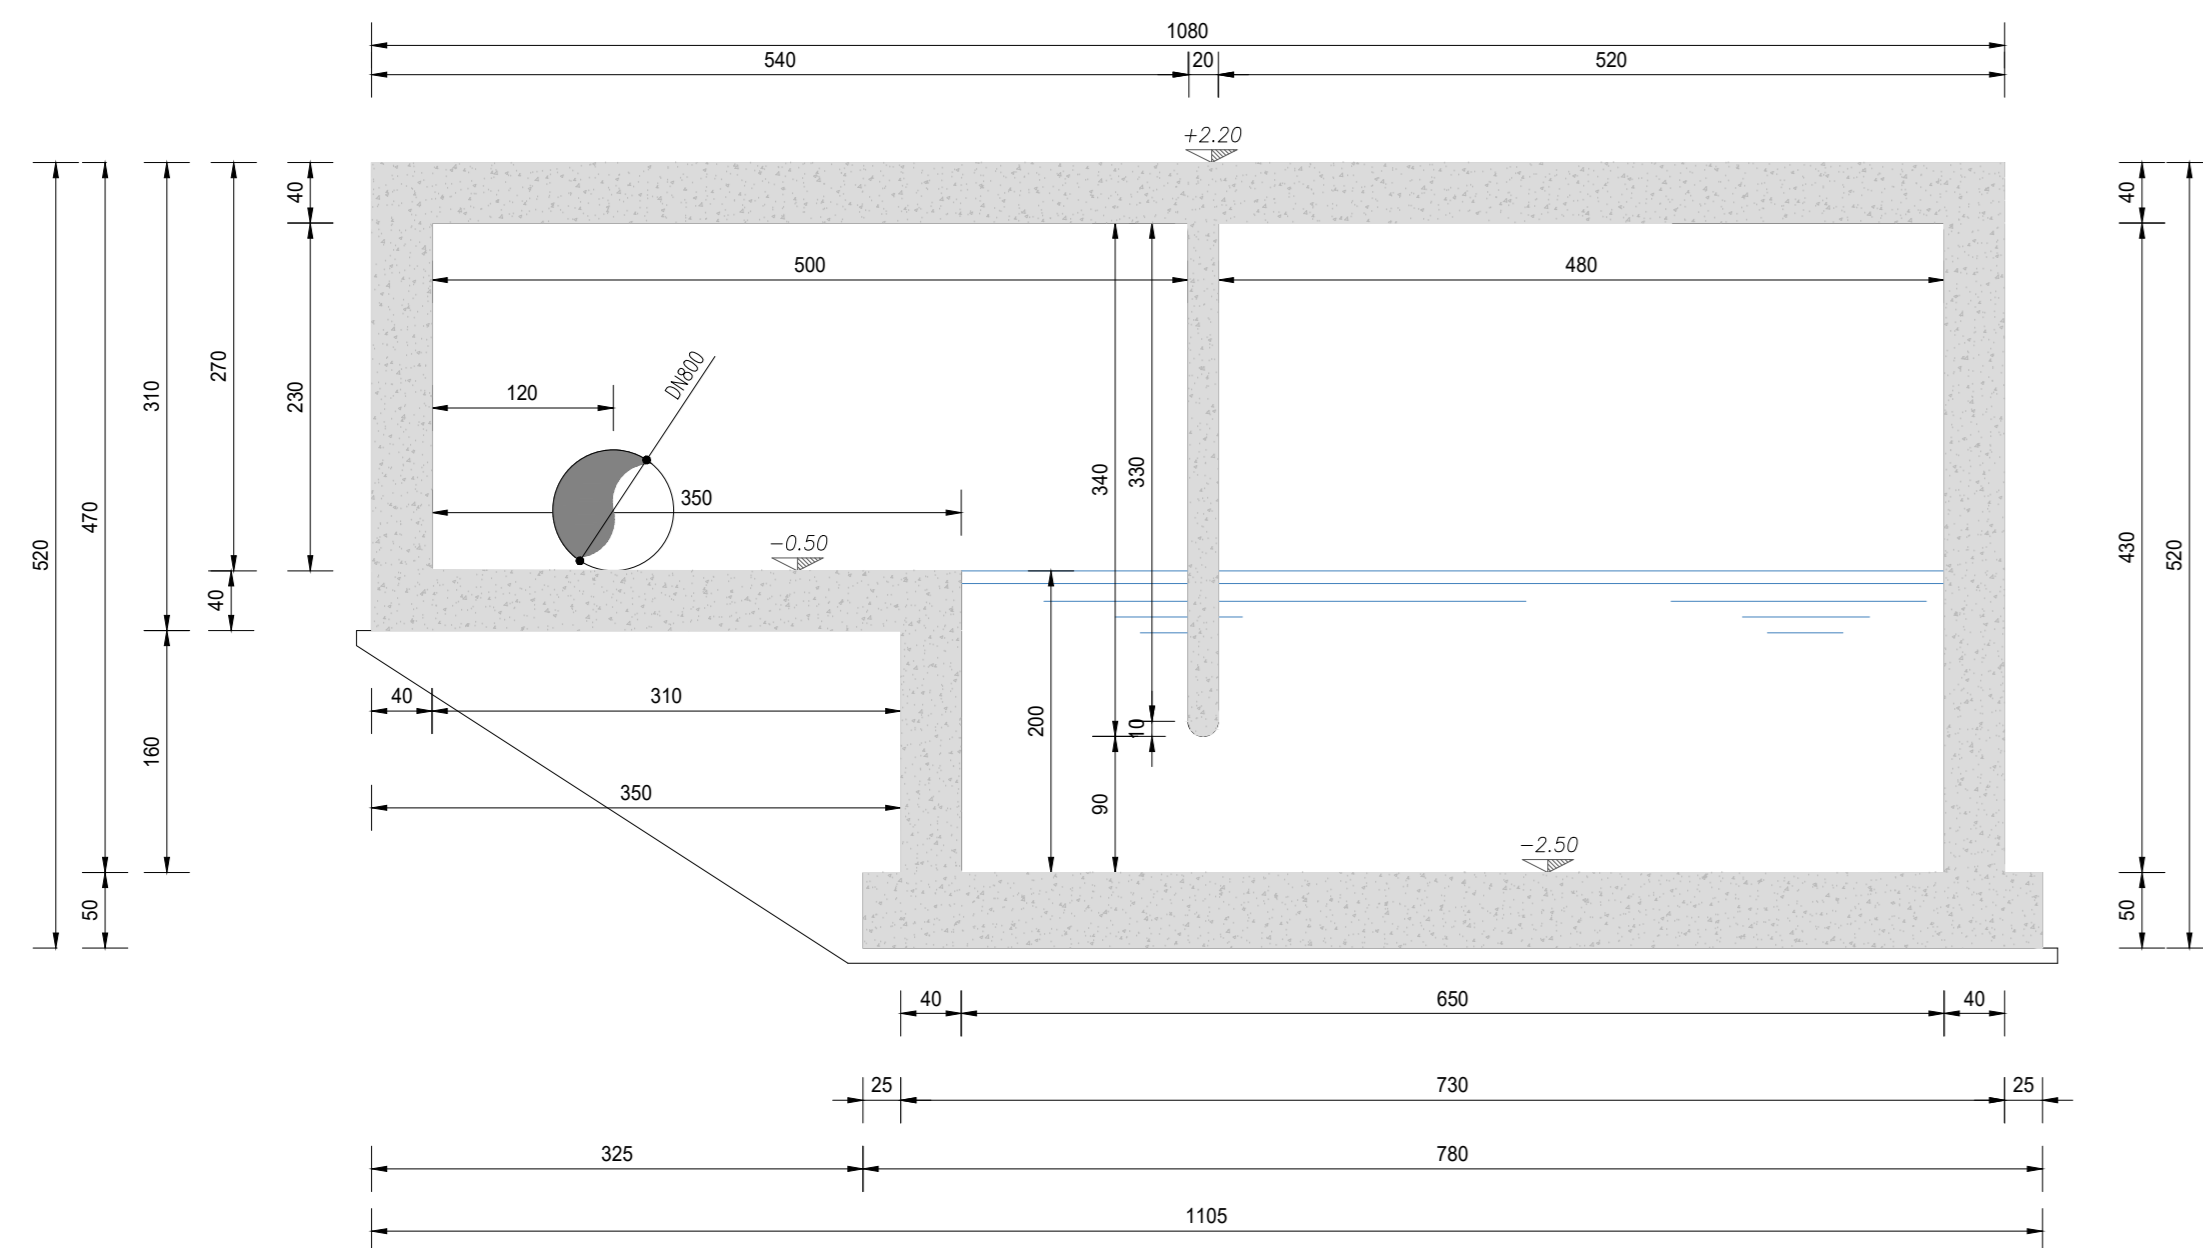


SEZIONE D-D  
SCALA 1:50

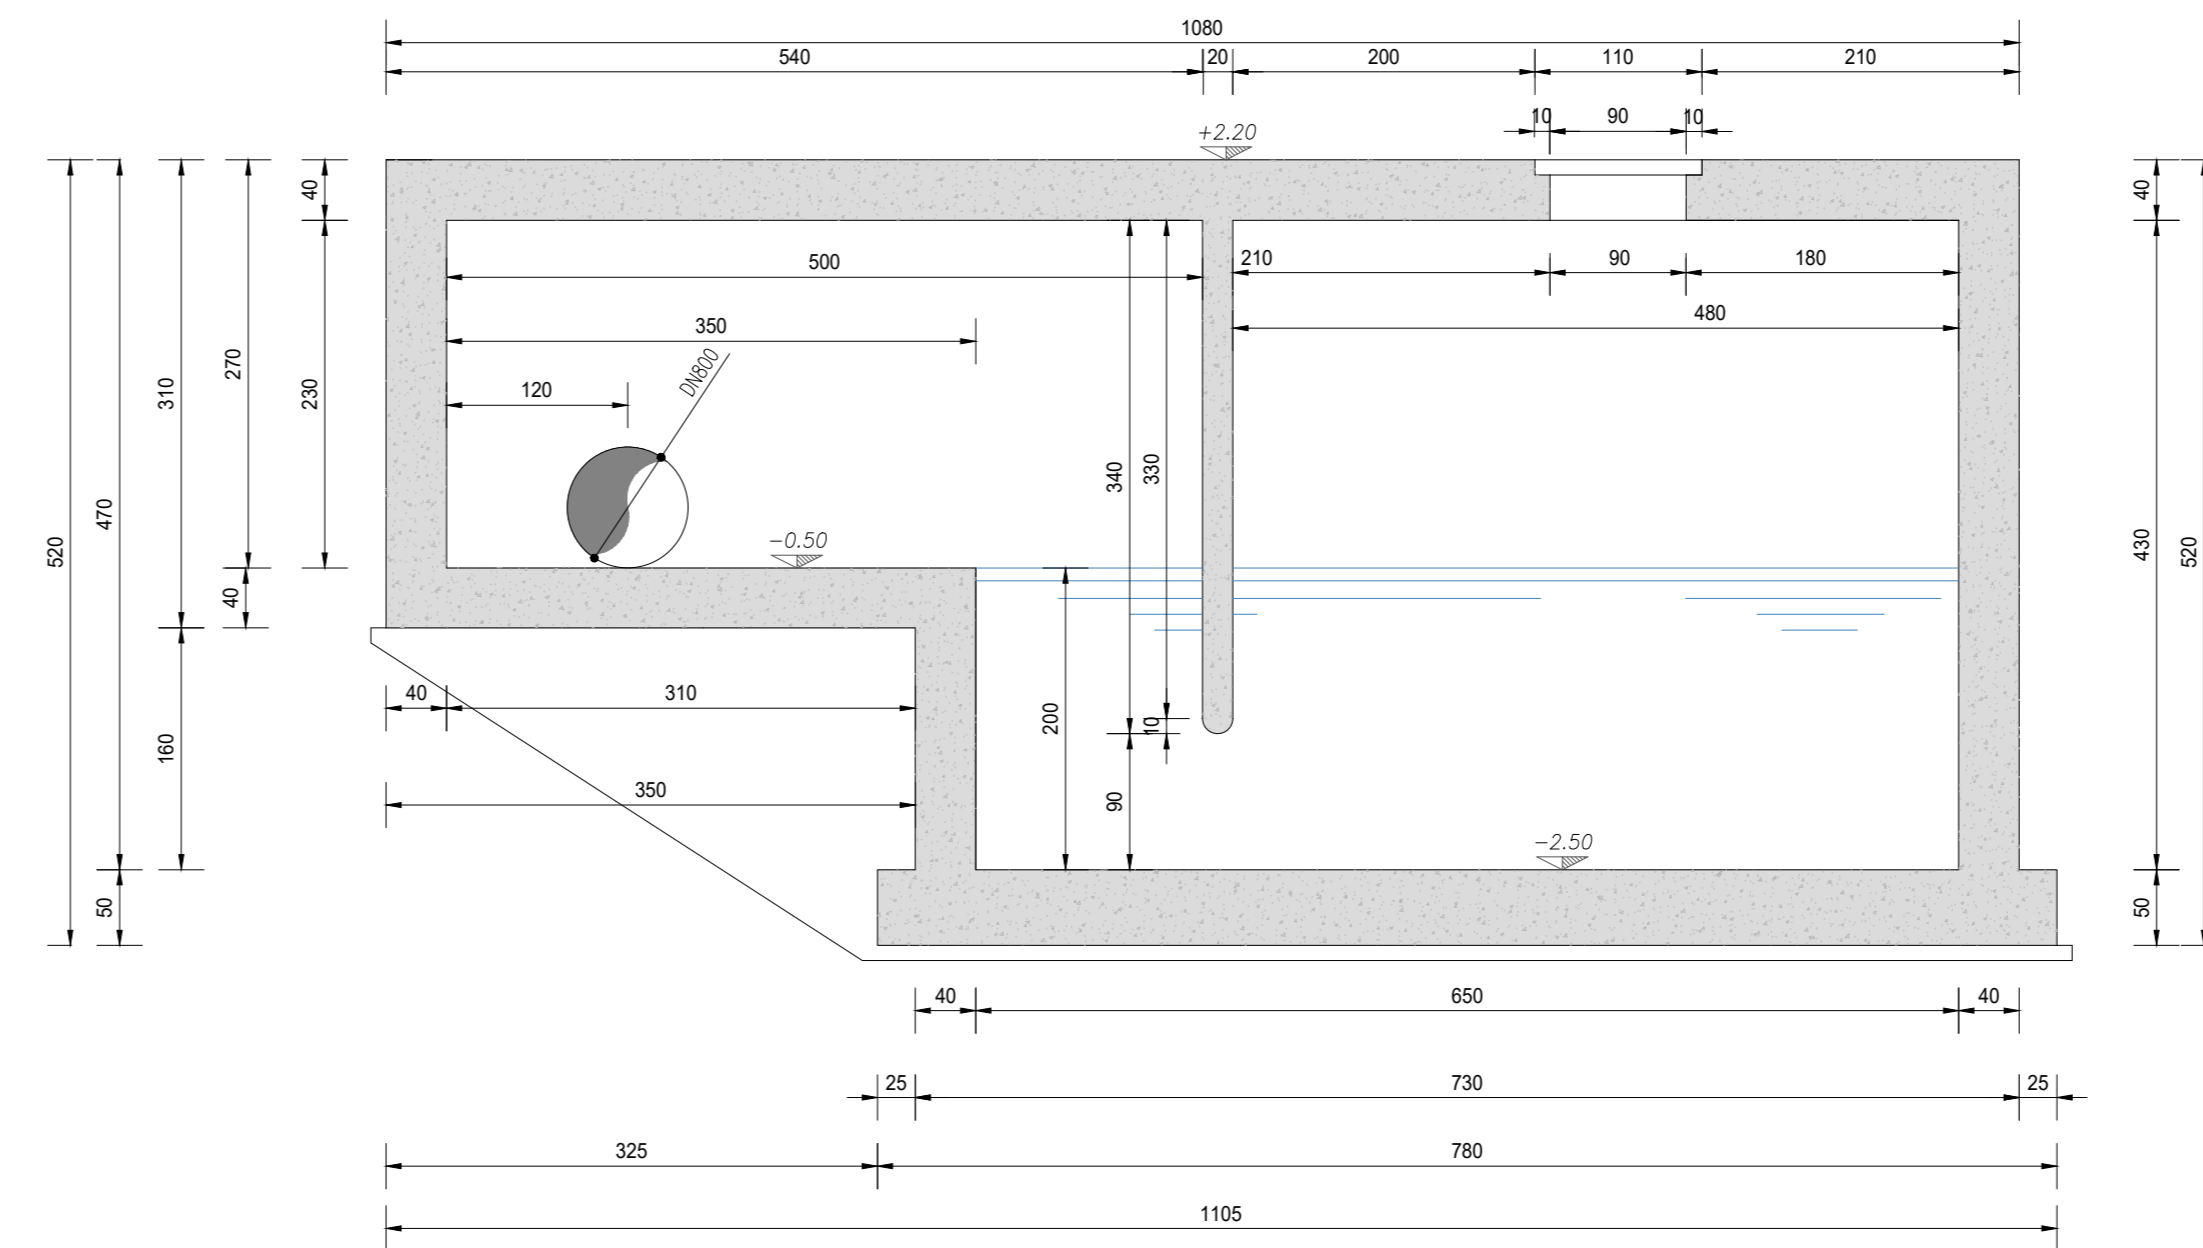


SEZIONE M-M  
SCALA 1:50

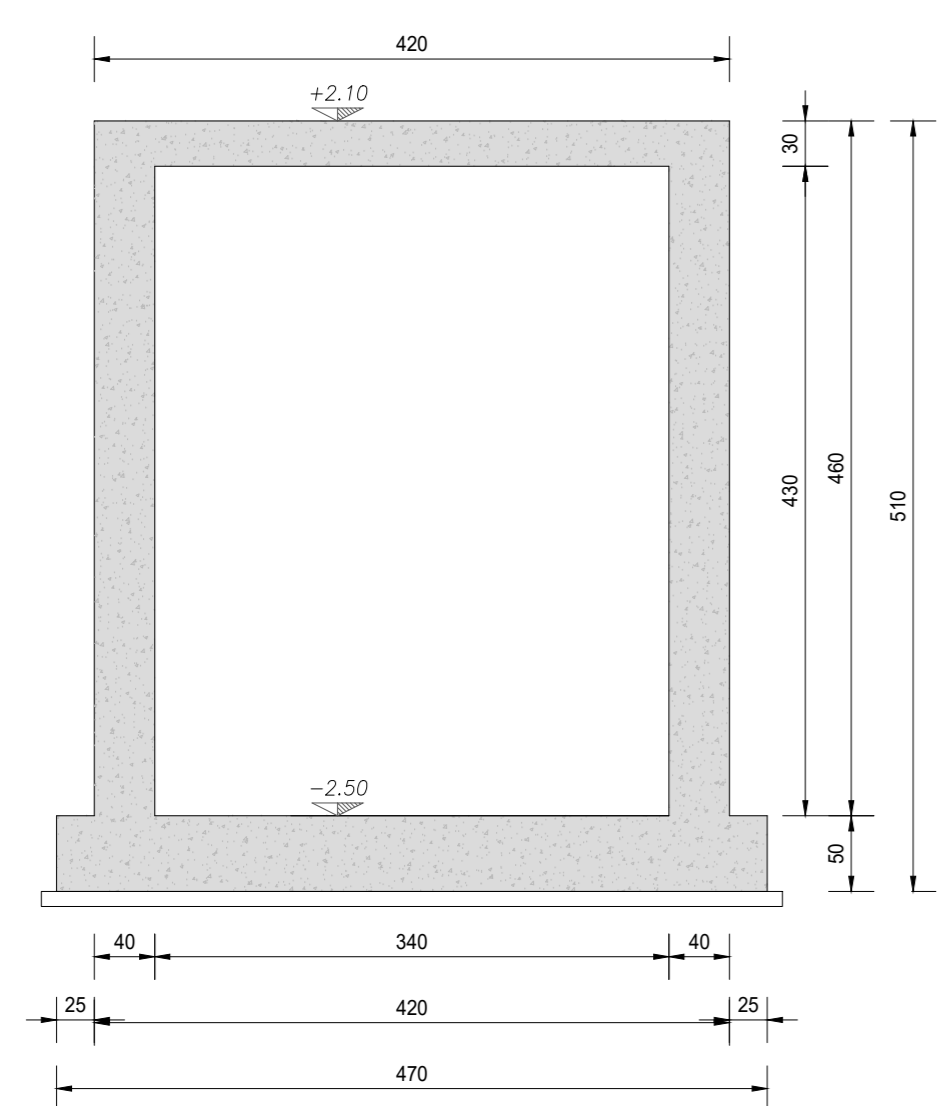

SEZIONE L-L  
SCALA 1:50

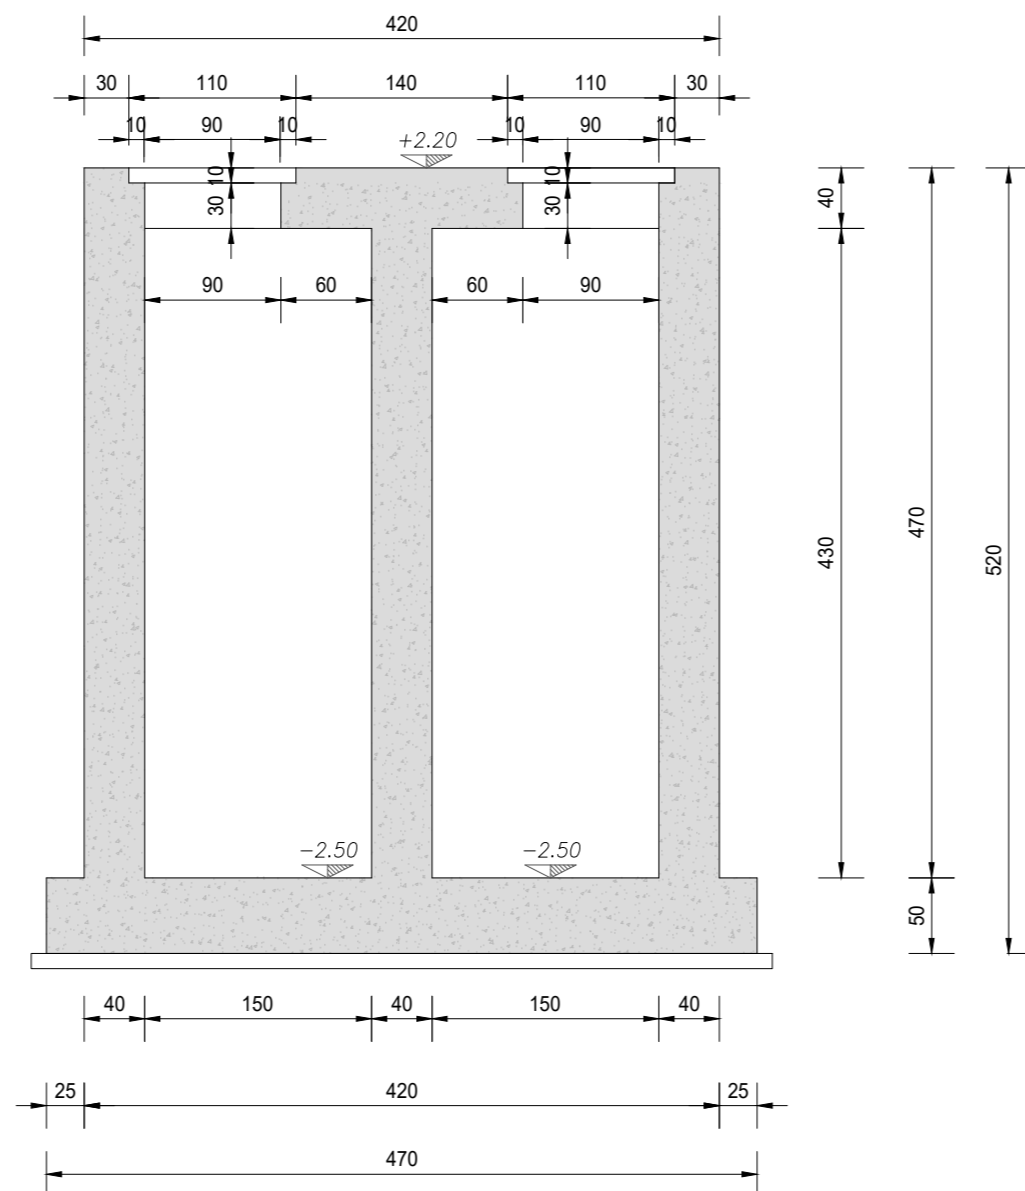

SEZIONE I-I  
SCALA 1:50

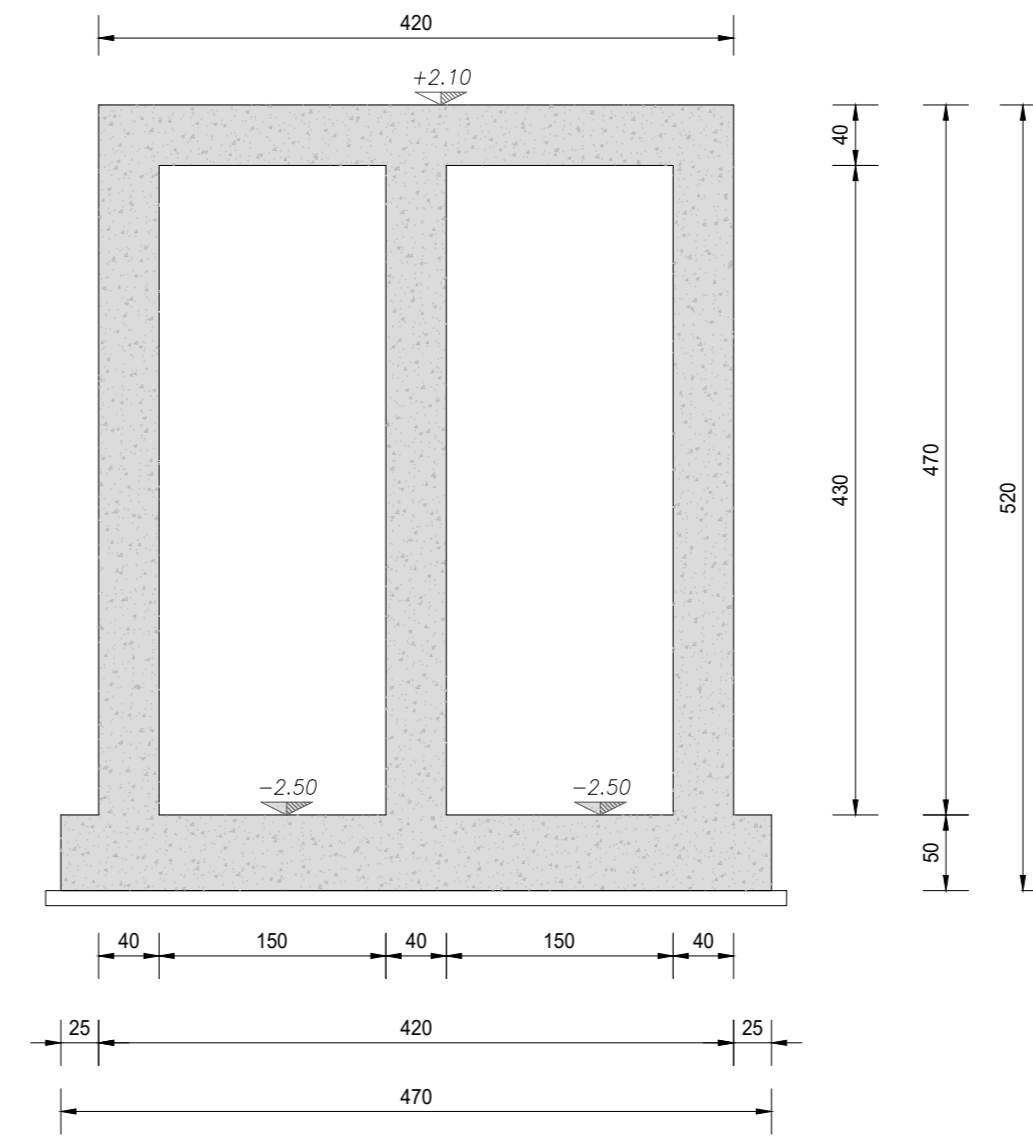

| RICHIAMI AD ALTRI ELABORATI   |                |
|-------------------------------|----------------|
| RELAZIONE DI CALCOLO          | P000I03STRRE01 |
| ARMATURA                      | P000I03STRAR01 |
| CARATTERISTICHE DEI MATERIALI | P000I03STRSC01 |

| NOTE  |  |
|---|--|
| TUTTE LE MISURE, SALVO CONTRARIA INDICAZIONE, SONO ESPRESSE IN CM |  |

PROGETTO ESECUTIVO

|   |  |  |  |
|---|--|--|--|
| <b>STUDIO CORONA</b><br>Ing. Stefano Vanni<br>Arch. Roberto Gatti               | <b>ING. RENATO DEL PRETE</b><br>Ing. Renato Del Prete<br>Arch. Roberto Gatti             | <b>ECOPLAN</b><br>Arch. Roberto Gatti<br>Arch. Roberto Gatti         | <b>EC</b><br>Ing. Gabriele Secchi<br>Arch. Roberto Gatti                             |
| <b>CONSORZIO UNING</b><br>Ing. Stefano Vanni<br>Arch. Roberto Gatti             | <b>SETAC</b><br>Prof. Ing. Luigi Morneri<br>Arch. Roberto Gatti                          | <b>ARKE'</b><br>Ing. Giancarlo Ragnoli<br>Arch. Roberto Gatti        | <b>DOTT. GIORGIO DANLO GALLO</b><br>Dott. Giorgio Danlo Gallo<br>Arch. Roberto Gatti |
| VISTO IL RESPONSABILE DEL PROCEDIMENTO<br>Dott. Ing. Giancarlo LUONGO           | RESPONSABILE INTEGRAZIONE DELLE PREVISIONI SPECIALISTICHE<br>Dott. Ing. Giancarlo LUONGO | IL PROGETTISTA FIRMATARIO DELLA PRESTAZIONE<br>Ing. Renato DEL PRETE | IL GEOLOGO<br>Prof. Ing. Carlo LUIGI MORNARI   |
| COORDINATORE DELLA SICUREZZA IN FASE DI PROGETTAZIONE<br>Ing. Giancarlo RAGNOLI |  |  |  |

LA303

LA - OPERE D'ARTE MINORI - VASCHE DI PRIMA PIOGGIA  
LA - 03 - VASCA DI PRIMA PIOGGIA TIPO 3  
Carpenteria strutturale vasca di prima pioggia tipo 3 - Tavola 2 di 3

| PROGETTO | LIV. PROJ.  | N. PROJ.    | REVISIONE          | SCALA:               |
|----------|-------------|-------------|--------------------|----------------------|
| M1533    | E           | 1801        | A                  | 1:50                 |
| C        |             |             |                    |                      |
| B        |             |             |                    |                      |
| A        | EMISSIONE   | Maggio 2021 | ING. MICHELE SCITO | ING. VALERIO BALETTI |
| REV.     | DESCRIZIONE | DATA        | REDATTO            | VERIFICATO           |
|          |             |             |                    | APPROVATO            |