




SEZIONE H-H
SCALA 1:50

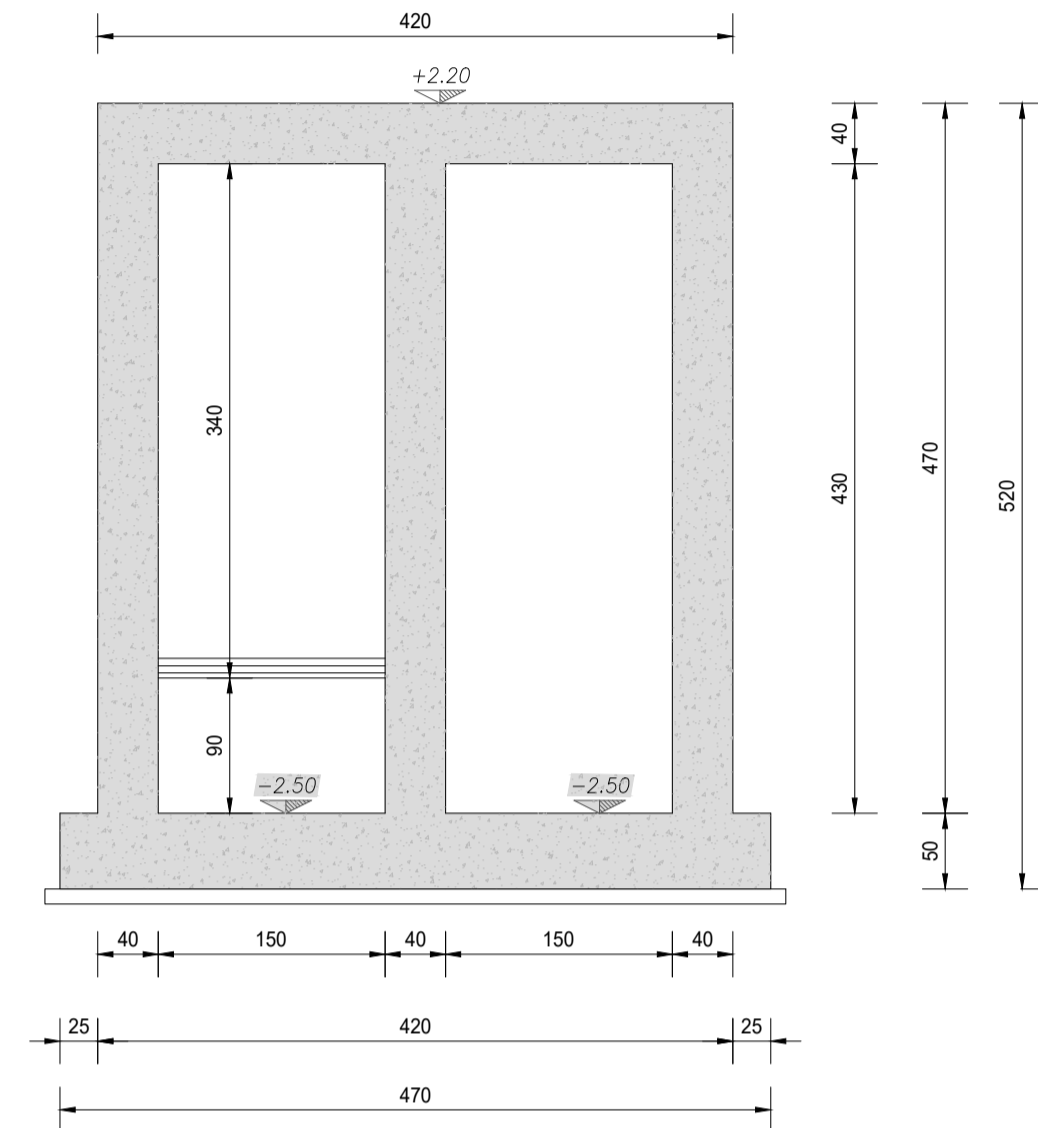


SEZIONE G-G
SCALA 1:50

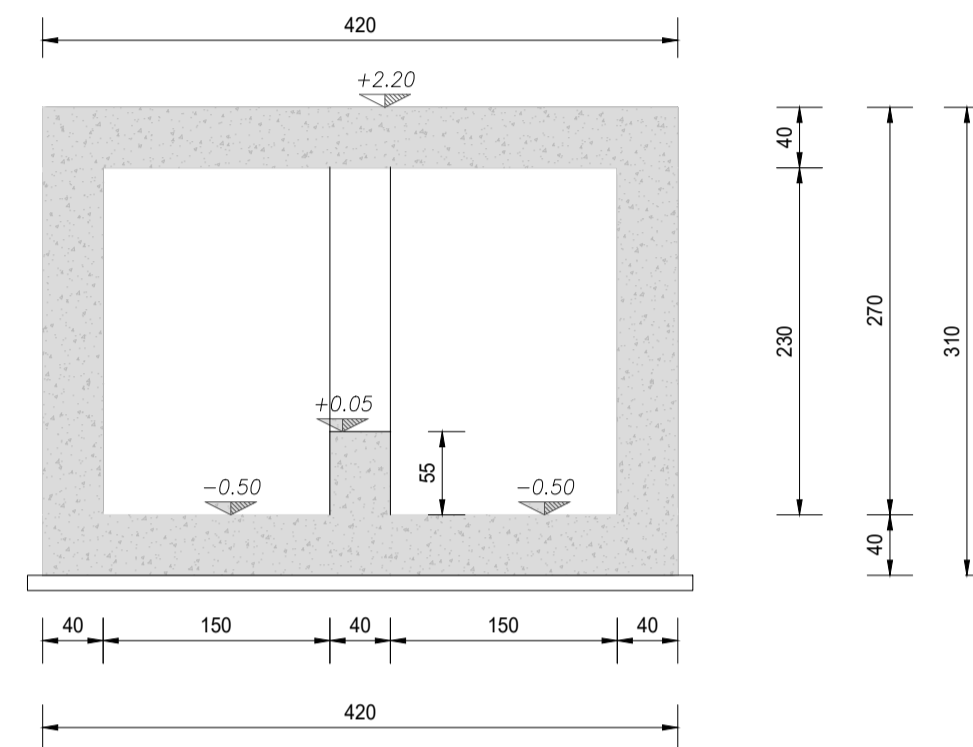

SEZIONE F-F
SCALA 1:50

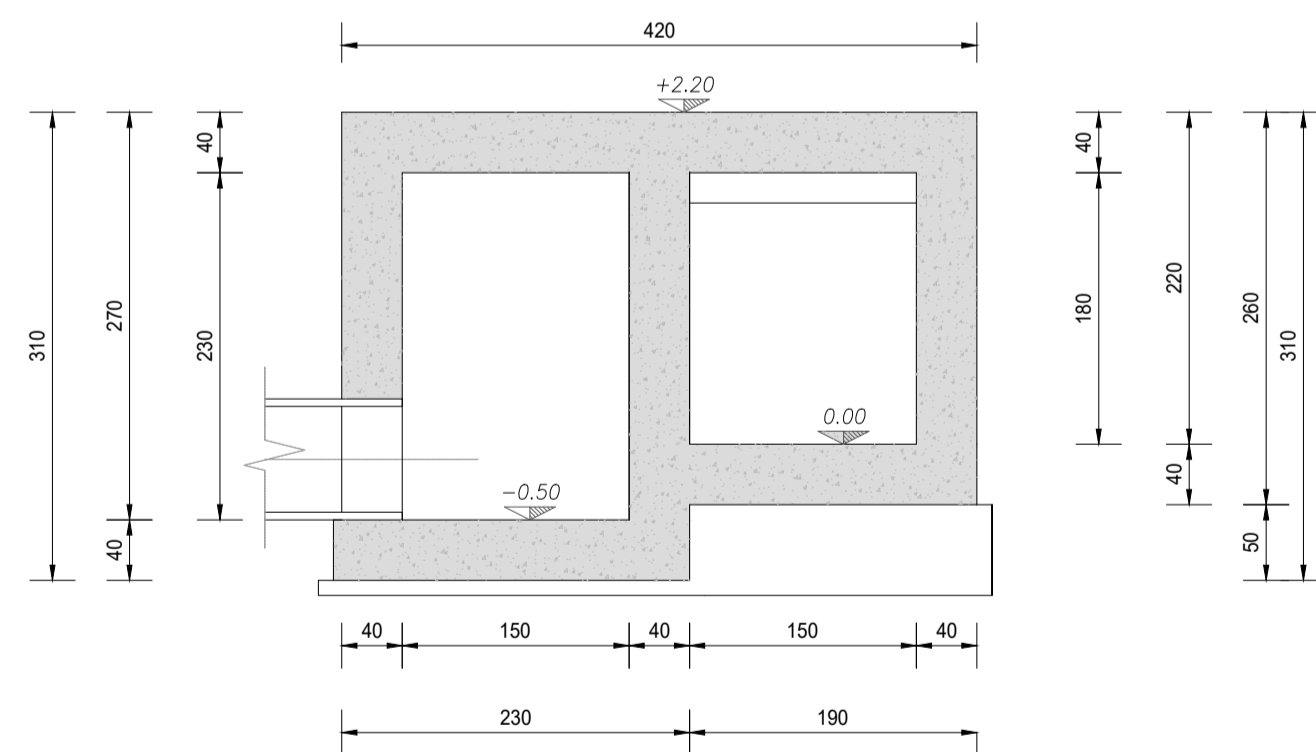

SEZIONE E-E
SCALA 1:50

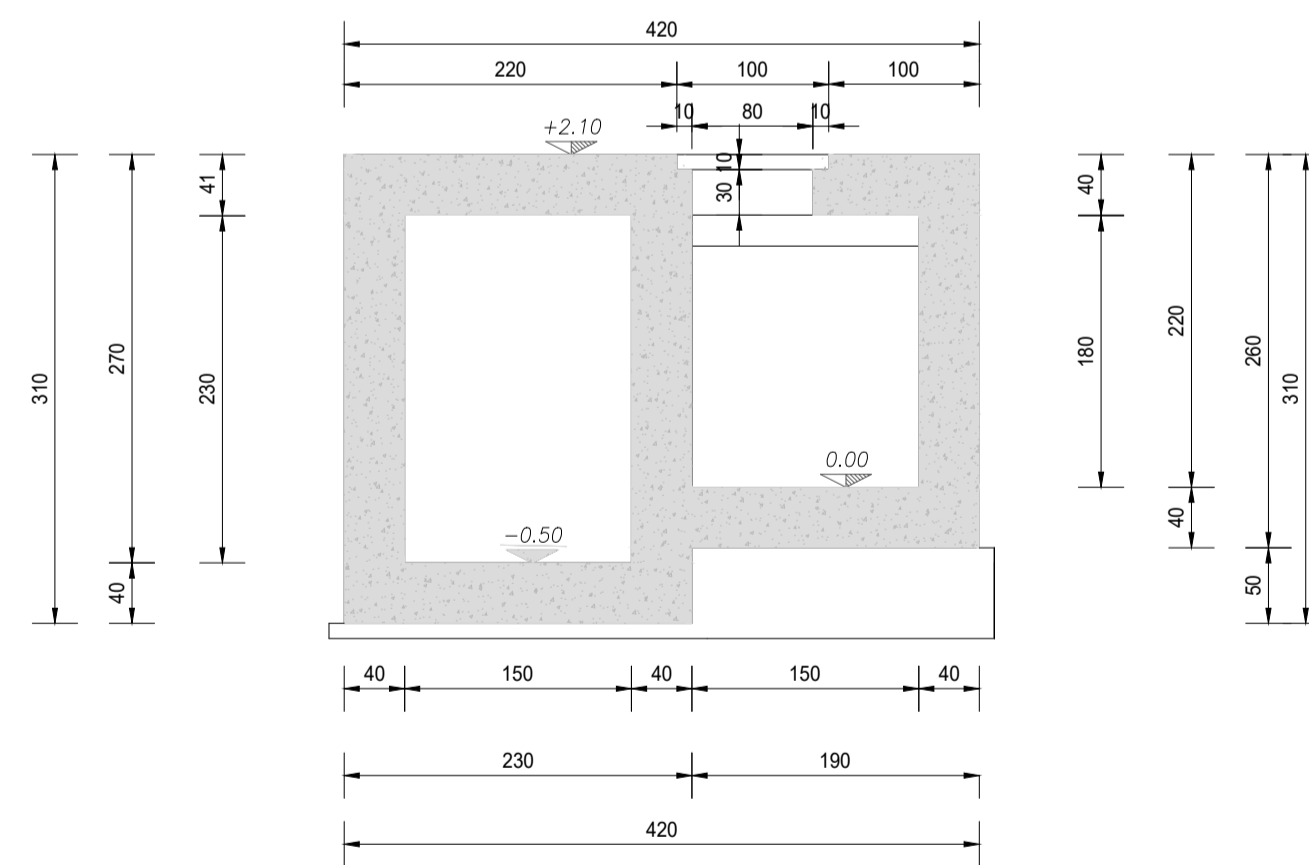

RICHIAMI AD ALTRI ELABORATI

RELAZIONE DI CALCOLO	P000I03STRRE01
ARMATURA	P000I03STRAR01
CARATTERISTICHE DEI MATERIALI	P000I03STRSC01

NOTE

TUTTE LE MISURE, SALVO CONTRARIA INDICAZIONE, SONO ESPRESSE IN CM

NUOVA S.S. 341 "GALLARTESE" - TRATTO DA SAMARATE A CONFINE
CON LA PROVINCIA DI NOVARA - TRATTO NORD
**STRALCIO FUNZIONALE DAL KM 6+500 (SVINCOLO S.S. 336 NORD)
AL KM 8+844 (SVINCOLO AUTOSTRADA A8)
"BRETTELLA DI GALLARTE"**

PROGETTO ESECUTIVO

STUDIO CORONA Ing. Renato Vaira Direttore del Progetto Torino e Provincia P. 000101	UNING Società Integrata GA&M Prof. Ing. Matteo Ranieri Direttore del Progetto Torino e Provincia P. 000101	ING. RENATO DEL PRETE Ing. Renato Del Prete Direttore del Progetto Torino e Provincia P. 000101	ECOPLAN Arch. Nicoletta Fratini Direttore del Progetto Torino e Provincia P. 000101	EG EGE Engineering & Graphics S.r.l. Ing. Gabriele Inconchi Direttore del Progetto Torino e Provincia P. 000101
VISTO: IL RESPONSABILE DEL PROCEDIMENTO Dot. Ing. Giancarlo LUONGO	RESPONSABILE INTEGRAZIONE DELLE PRESTAZIONI SPECIALISTICHE Ing. Renato DEL PRETE	IL PROGETTISTA FIRMATARIO DELLA PRESTAZIONE Ing. Valerio BAJETTI	GEOLOGO Prof. Ing. Geol. Luigi MONTERISI	COORDINATORE DELLA SICUREZZA IN FASE DI PROGETTAZIONE Ing. Gaetano RANIERI

LA304

LA - OPERE D'ARTI MINORI - VASCHE DI PRIMA PIOGGIA
LA - 03 - VASCA DI PRIMA PIOGGIA TIPO 3
Carpenteria strutturale vasca di prima pioggia tipo 3 - Tavola 3 di 3

CODICE PROGETTO	NOME FILE	REVISIONE	SCALA:
PROGETTO LIV. PROG. N. PROG.	LA304 - P000I03STRCP03_A.dwg		
PROGETTO	CODICE ELAB.		
MI5333 E 1801	P000I03STRCP03	A	1:50

C					
B					
A	EMISSIONE	Maggio 2021	ING. MICHELE SCINTO	ING. VALERIO BAJETTI	ING. RENATO DEL PRETE
REV.	DESCRIZIONE	DATA	REDATTO	VERIFICATO	APPROVATO