




PIANTA A QUOTA -0.50  
SCALA 1:50

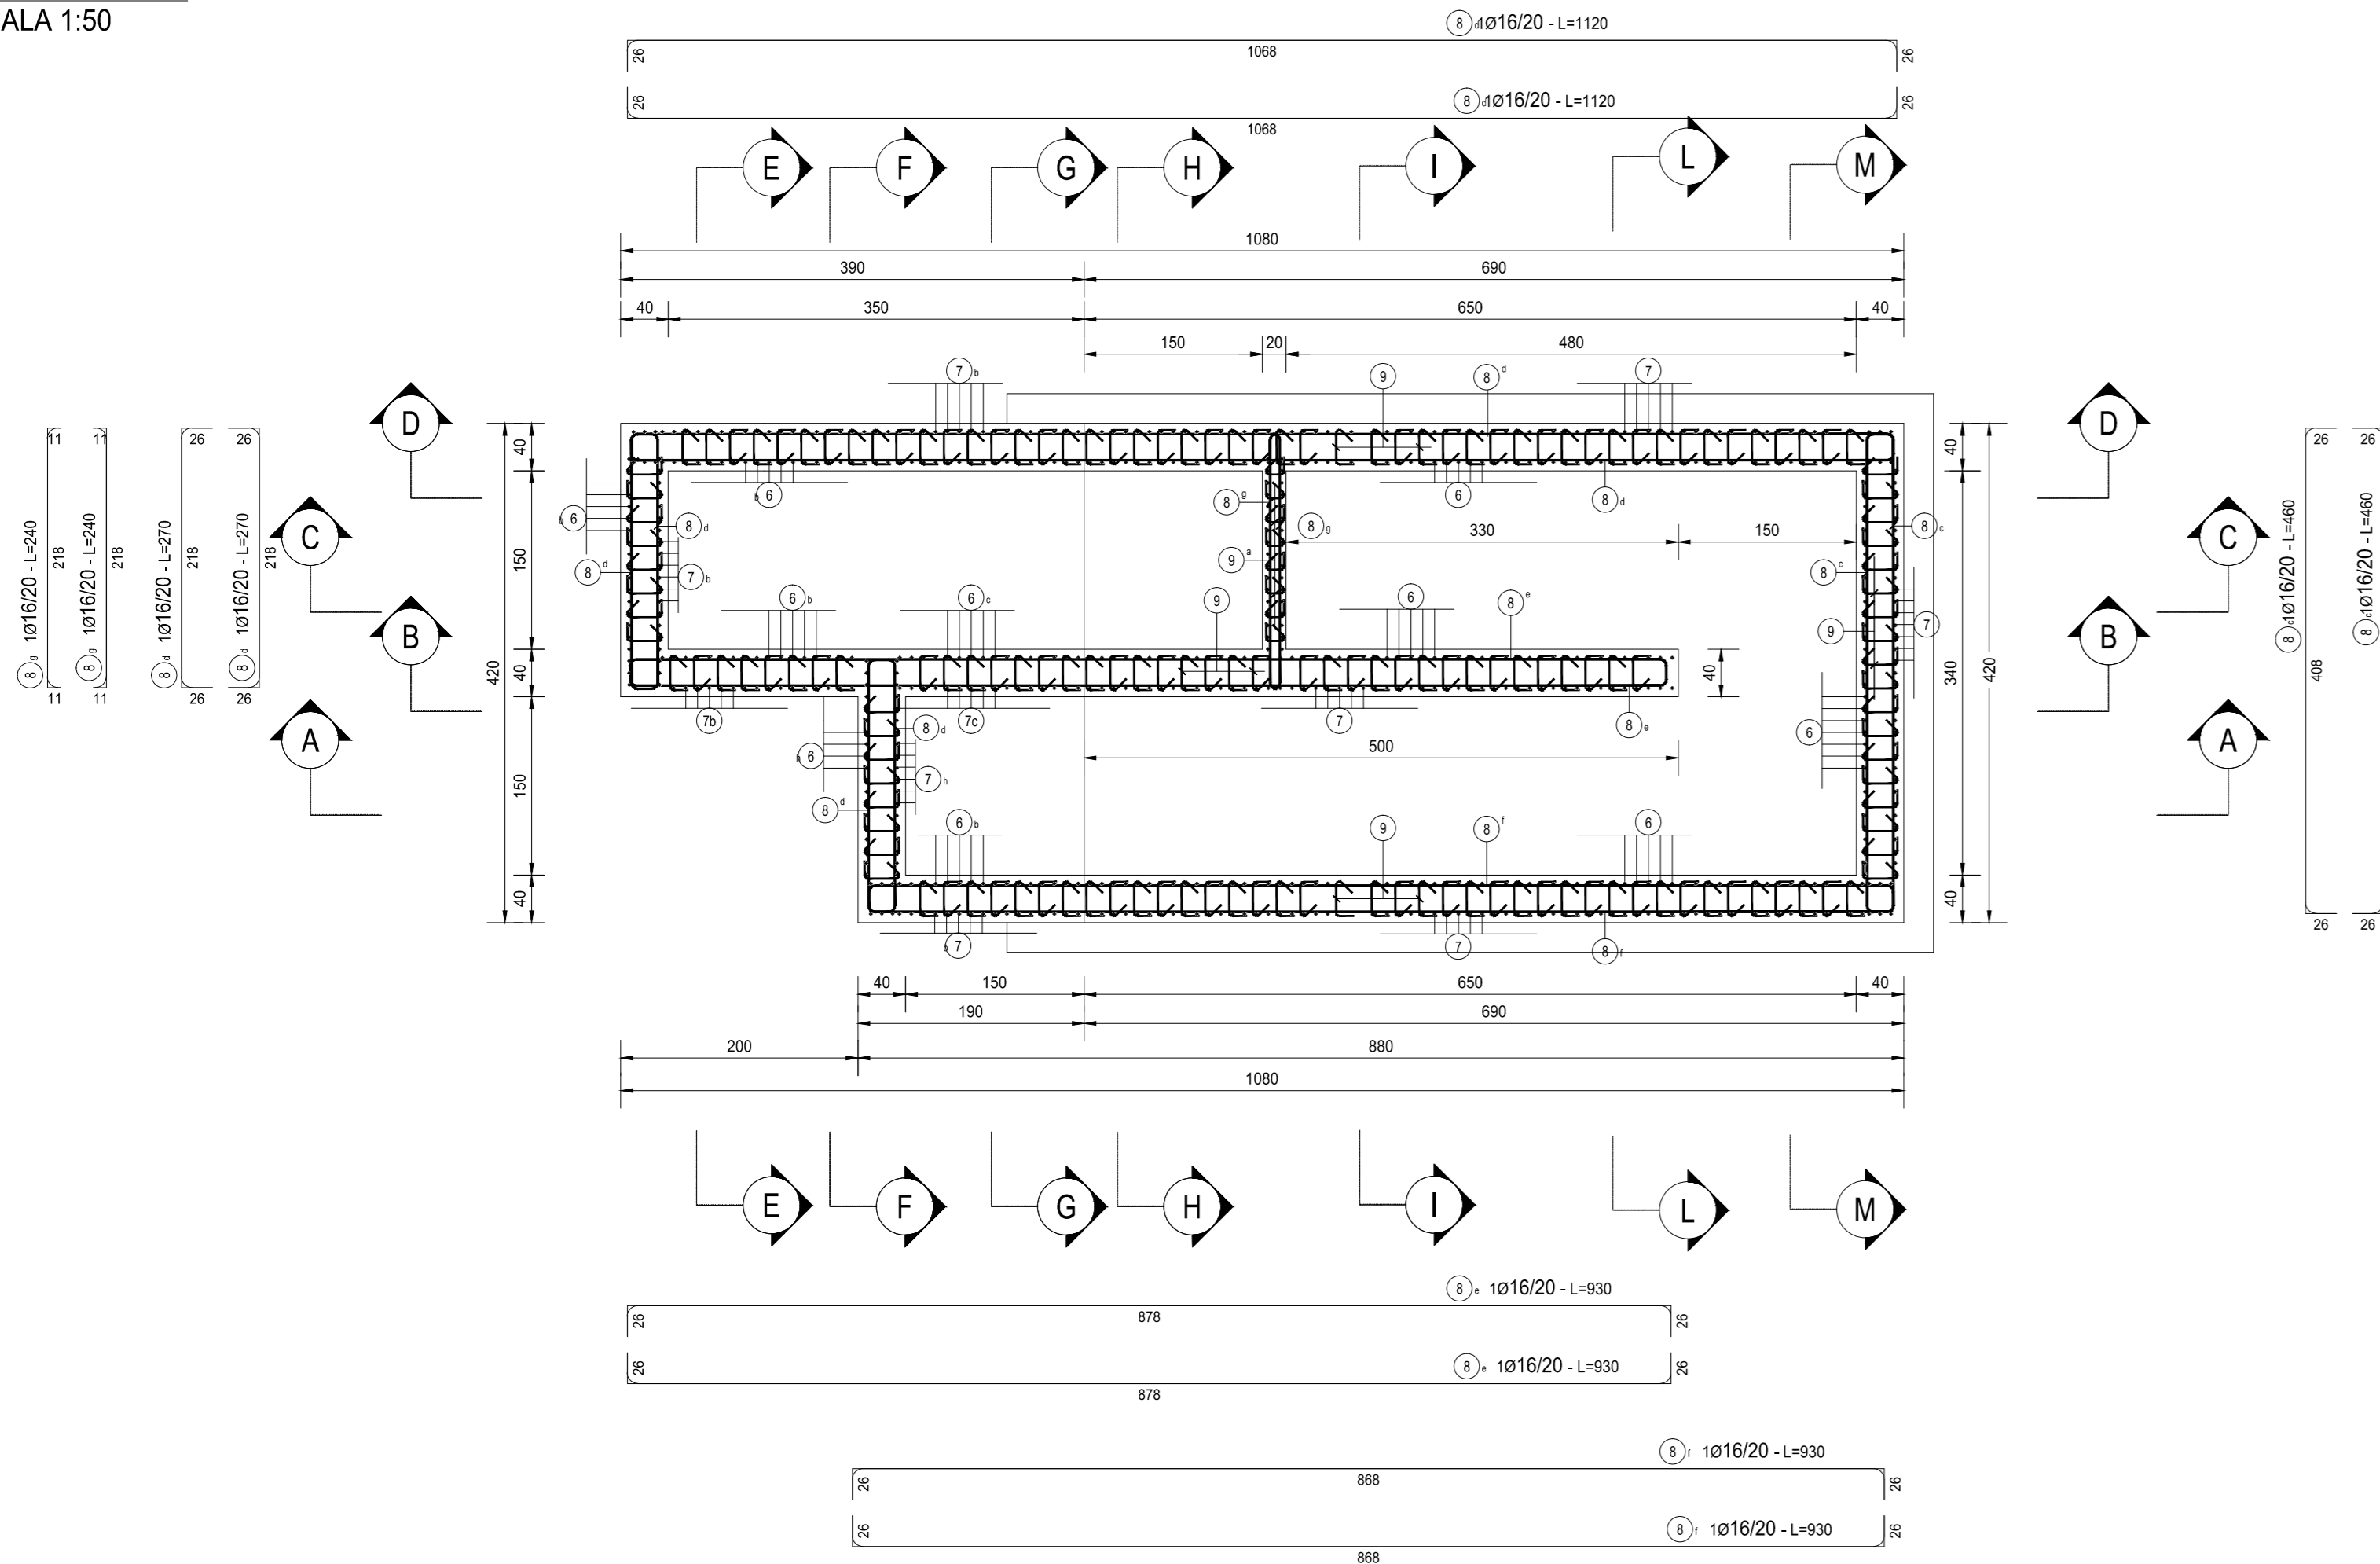


PIANTA A QUOTA -2.50  
SCALA 1:50

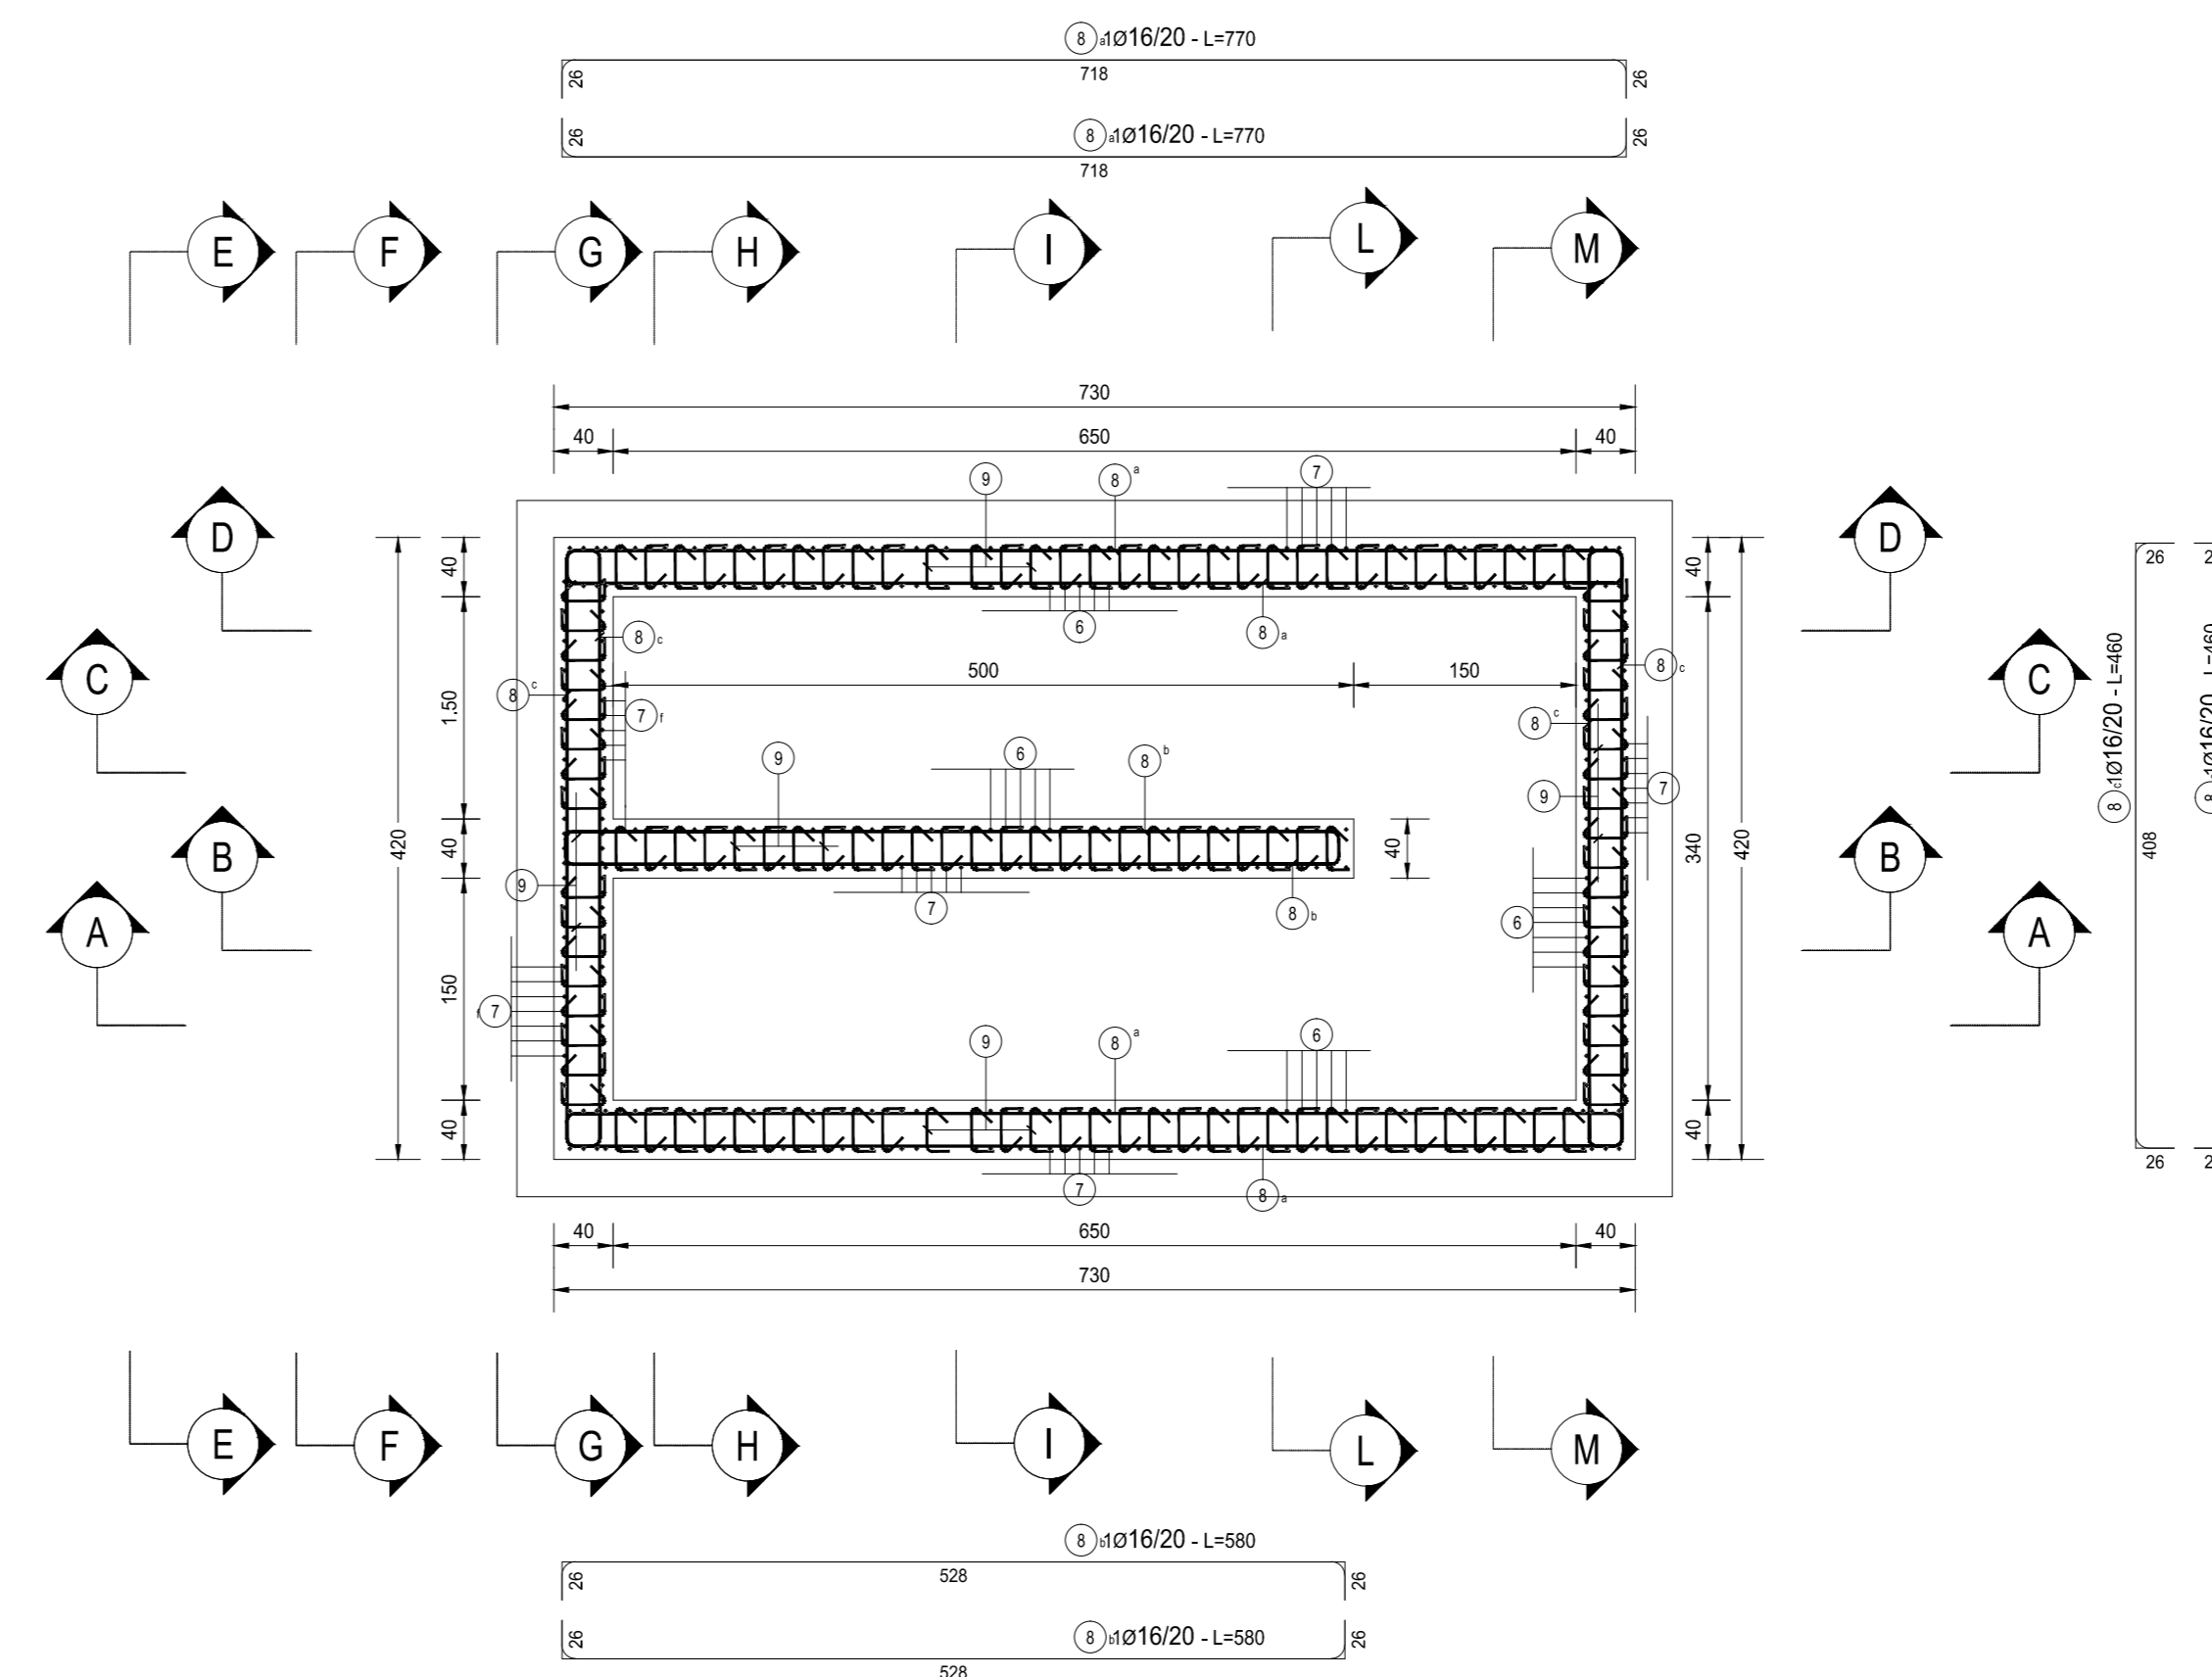


PIANTA A QUOTA -0.00  
SCALA 1:50

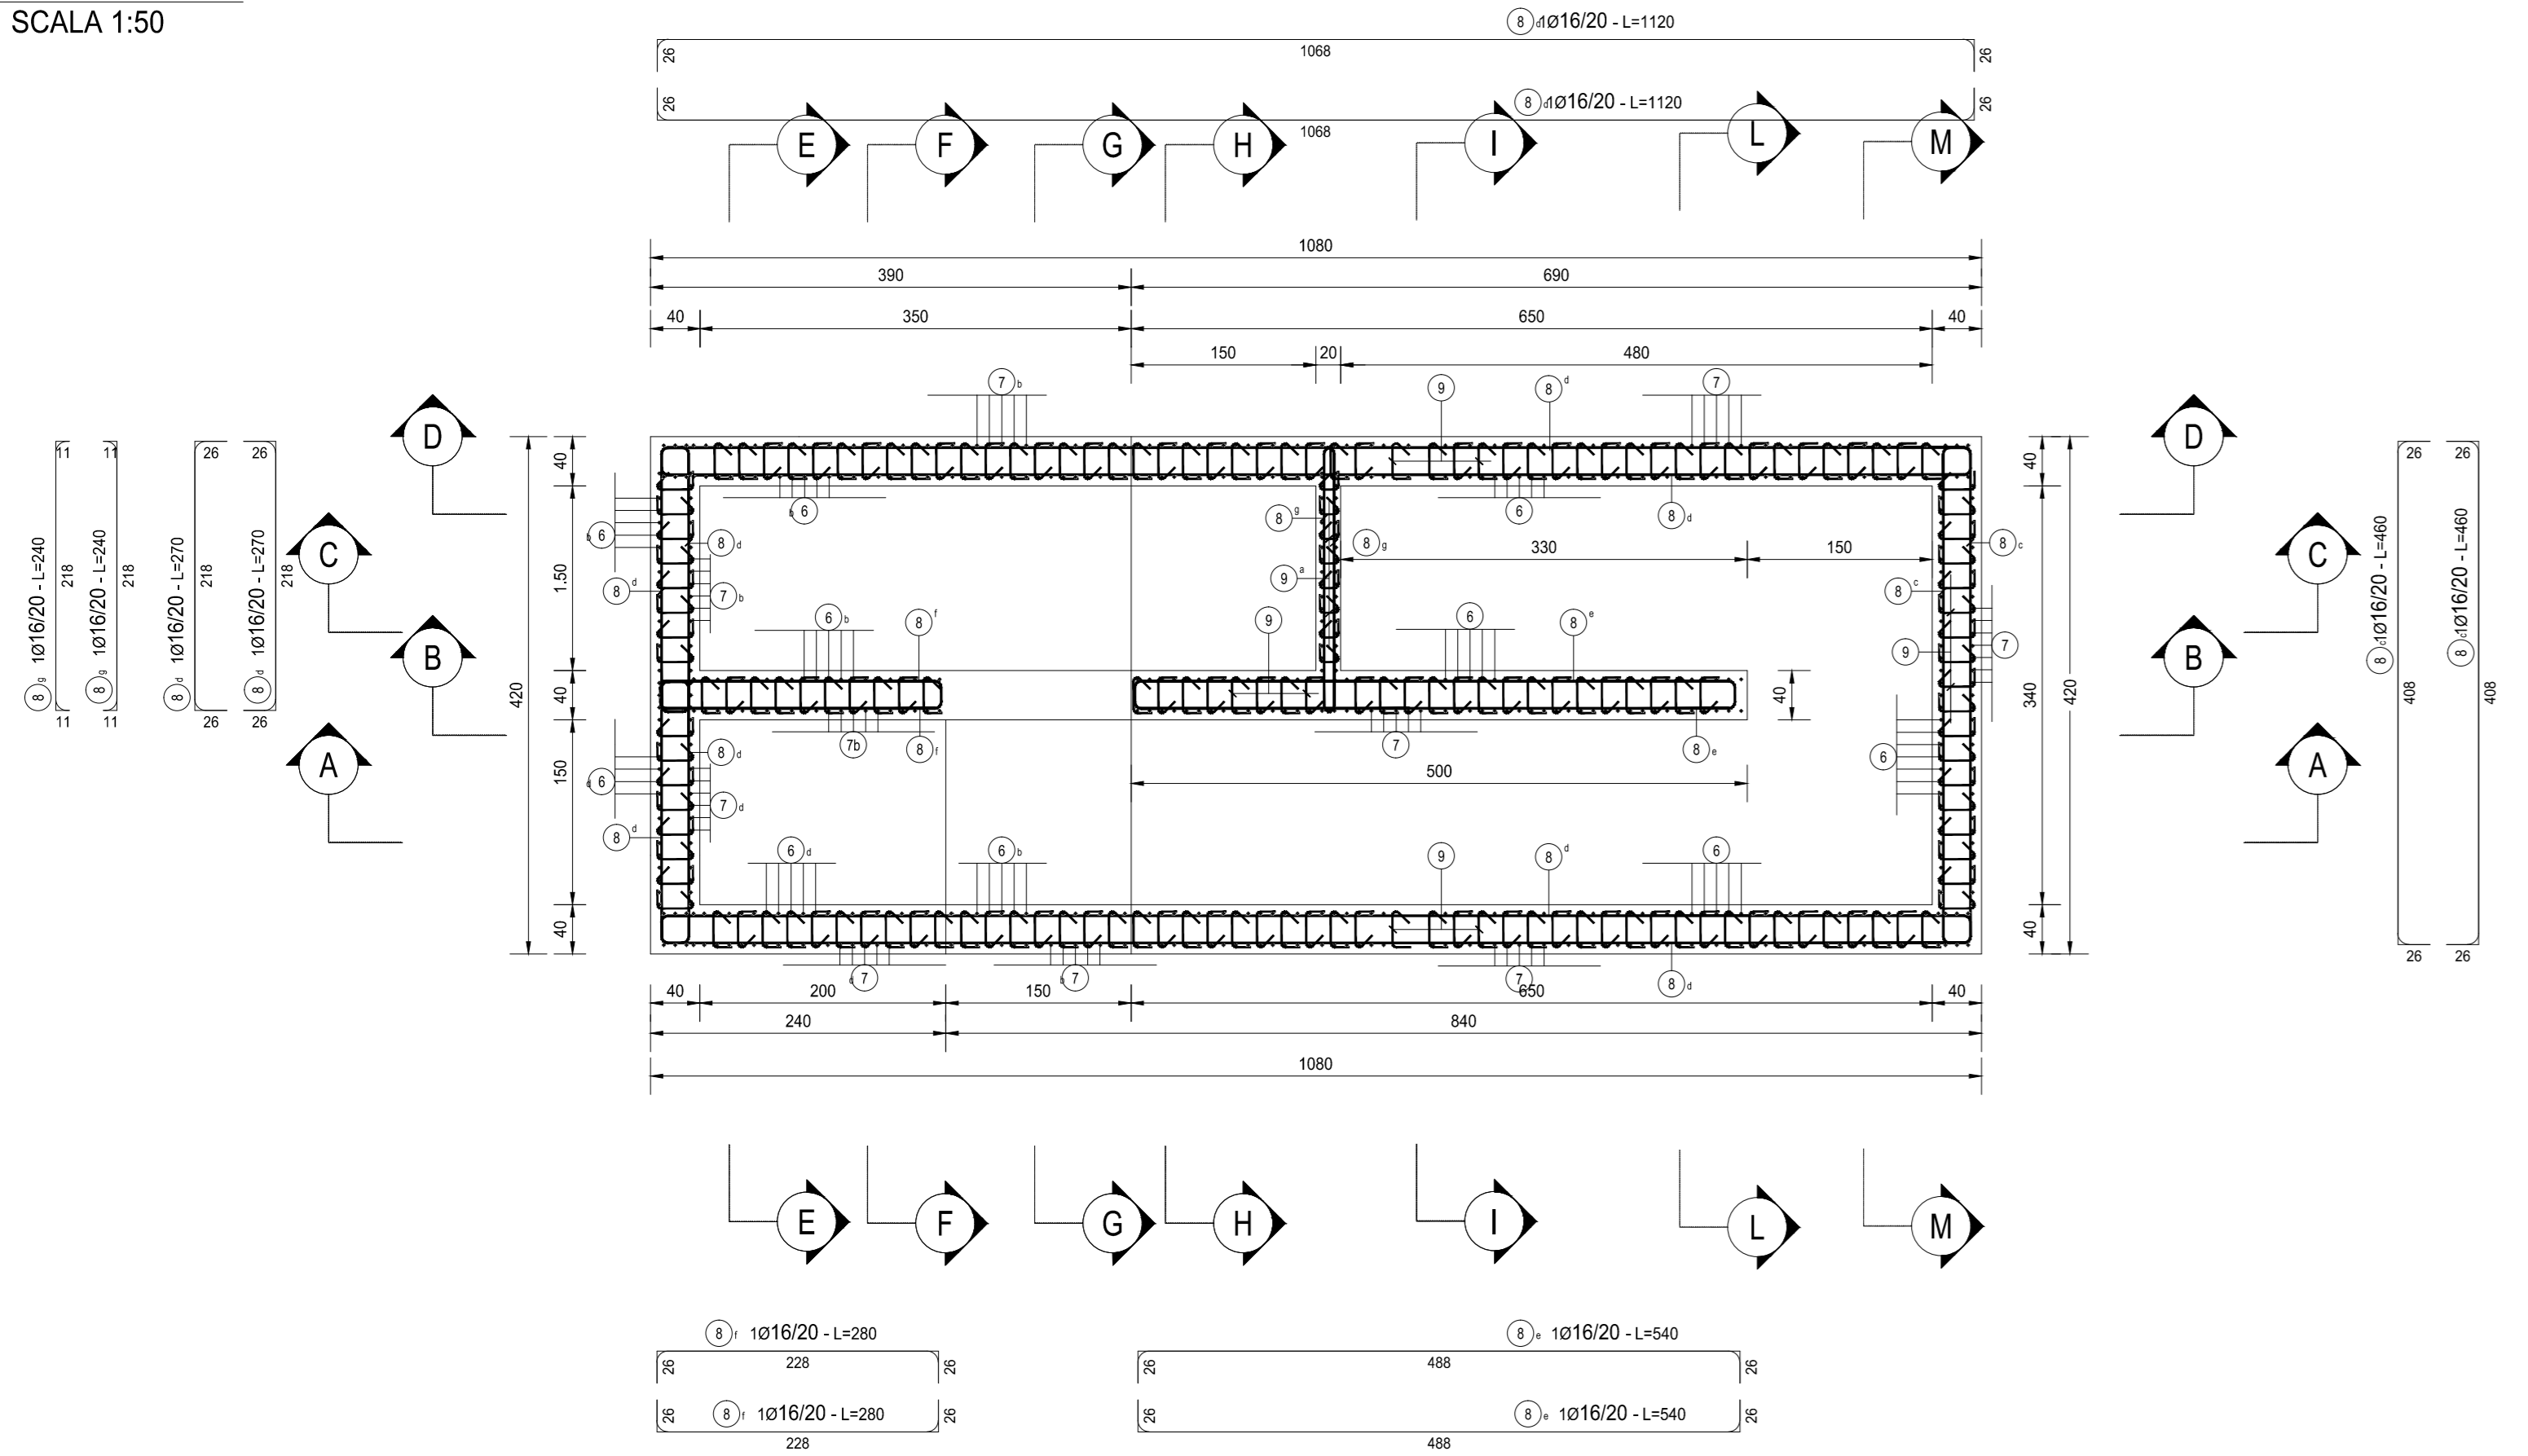

SEZIONE M-M  
SCALA 1:50

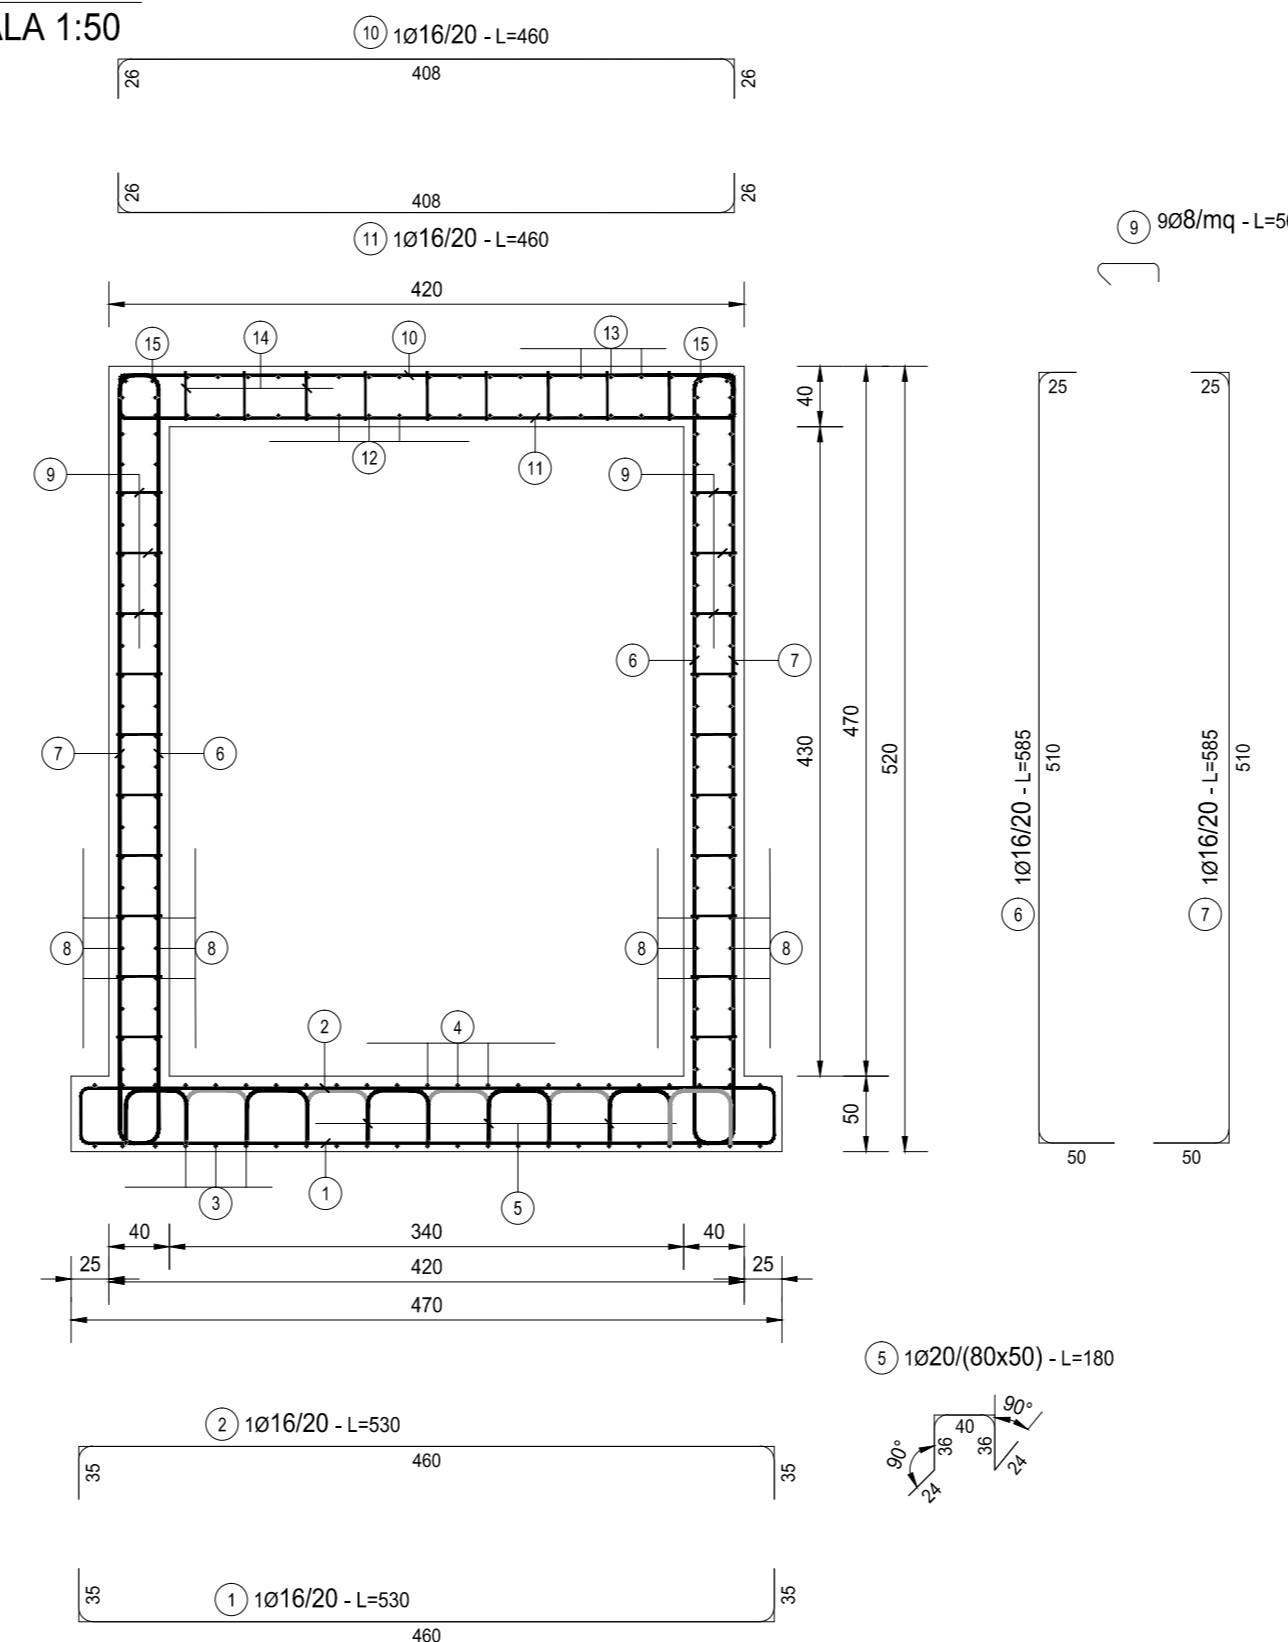

SEZIONE L-L  
SCALA 1:50

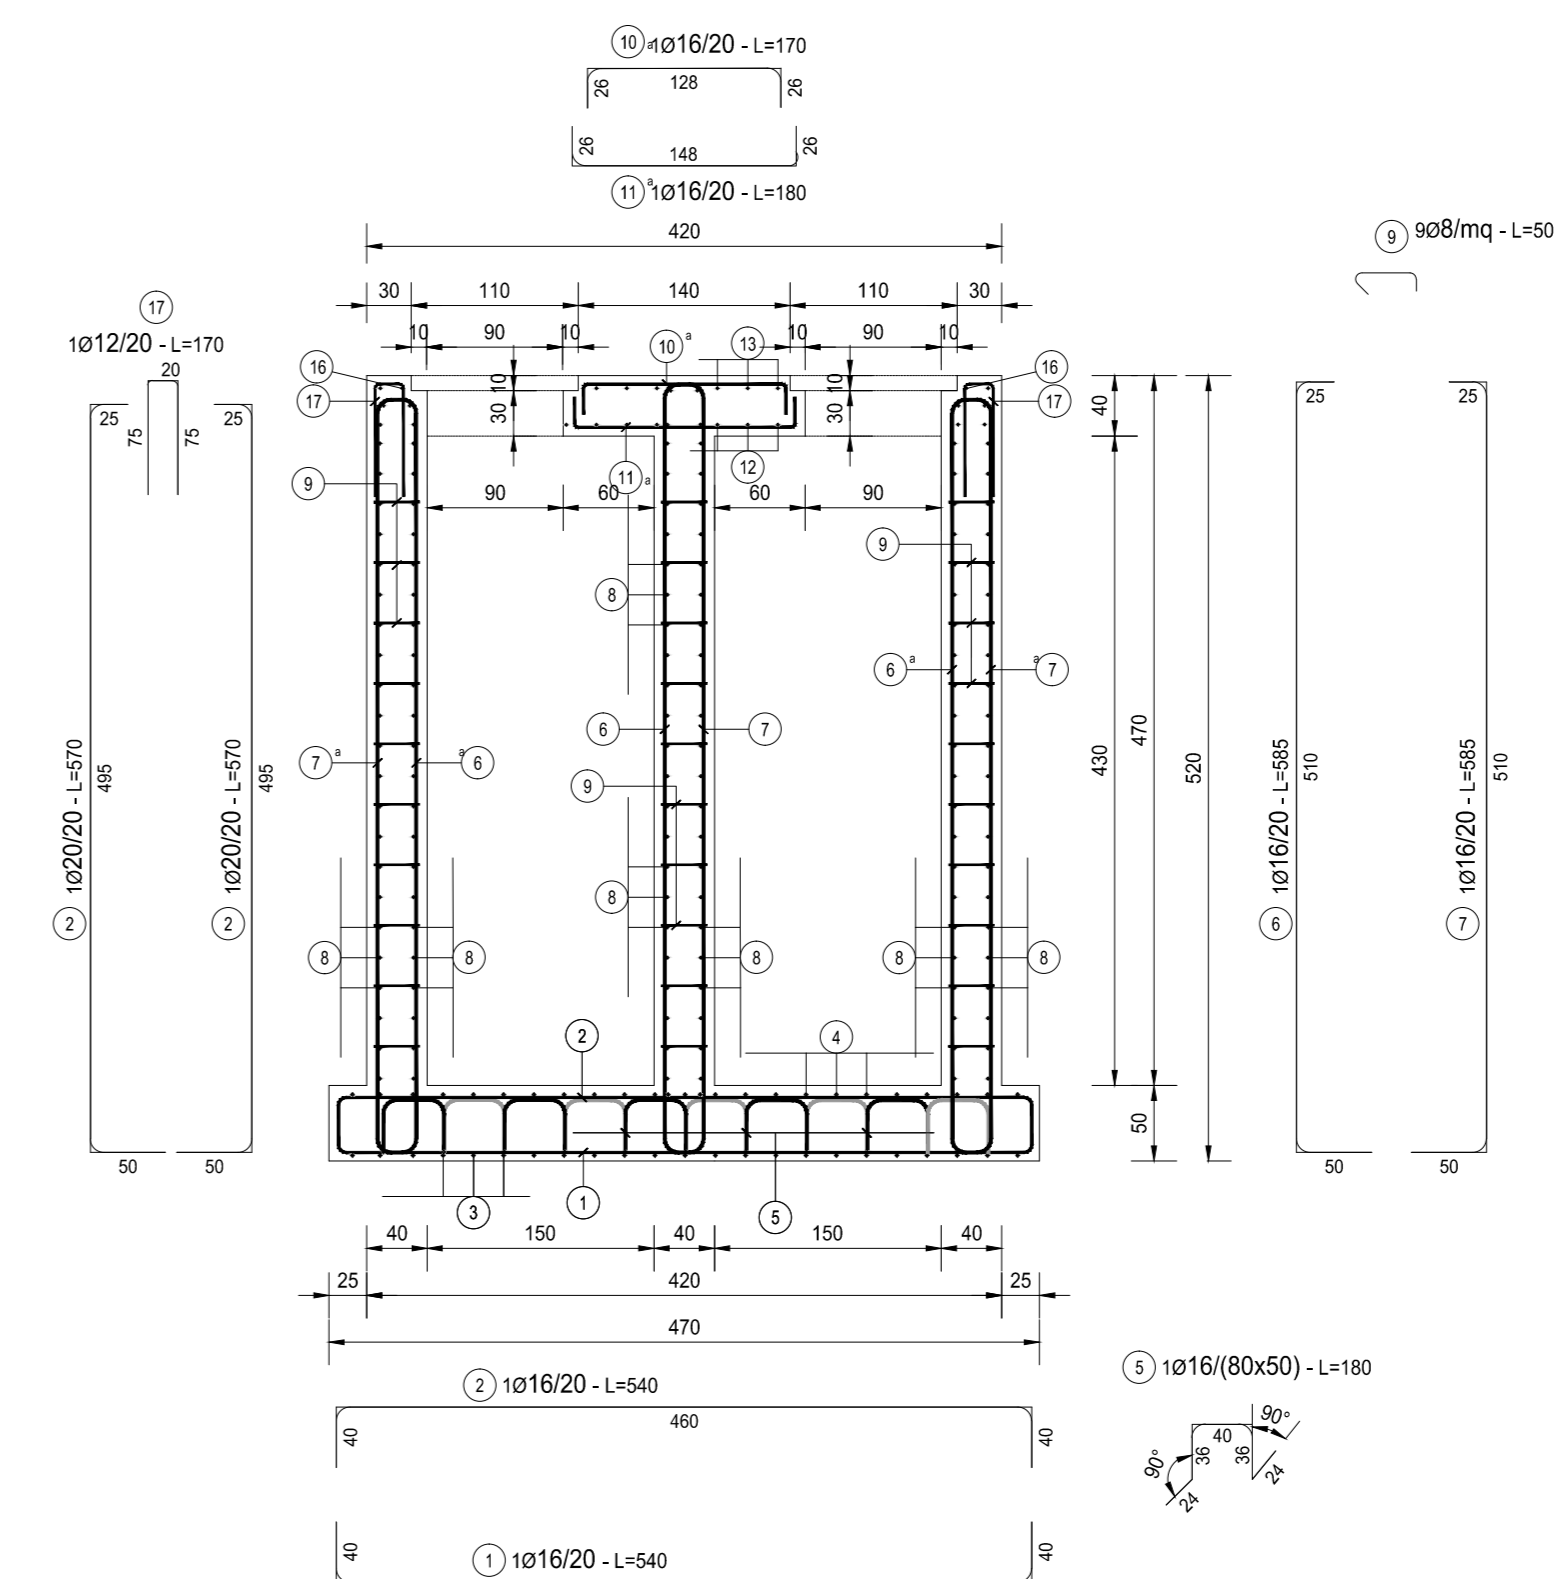

RICHIAMI AD ALTRI ELABORATI	
RELAZIONE DI CALCOLO	P00I03STRRE01
CARPENTERIA	P00I03STRCP01
CARATTERISTICHE DEI MATERIALI	P00I03STRSC01

NOTE	
TUTTE LE MISURE, SALVO CONTRARIA INDICAZIONE, SONO ESPRESSE IN CM	



NUOVA S.S. 341 "GALLARATESE" - TRATTO DA SAMARATE A CONFINE  
CON LA PROVINCIA DI NOVARA - TRATTO NORD  
**STRALCIO FUNZIONALE DAL KM 6+500 (SVINCOLO S.S. 336 NORD)  
AL KM 8+844 (SVINCOLO AUTOSTRADA A8)  
"BRETTELLA DI GALLARATE"**

**PROGETTO ESECUTIVO**

<b>STUDIO CORONA</b> Ing. Valerio Bagnoli Ing. Roberto Vanni	<b>UNING</b> Prof. Ing. Massimo Romani Prof. Ing. Luigi Mariani	<b>SETAC</b> Prof. Ing. Luigi Mariani	<b>ARKE</b> Ing. Giuseppe Agostini	<b>EG</b> Ing. Gabriele Biondi Ing. Stefano Biondi
VISTO IL RESPONSABILE DEL PROCEDIMENTO	RESPONSABILE INTEGRAZIONE DELLE PRESENTAZIONI SPECIALISTICHE	IL PROGETTISTA FIRMATARIO DELLA PRESTAZIONE	GEOMETRO	COORDINATORE DELLA SICUREZZA IN FASE DI PROGETTAZIONE
Dot. Ing. Giancarlo LUONDO	Ing. Valerio BAGNOLI	Ing. Valerio BAGNOLI	Ing. Giuseppe AGOSTINI	Dot. Ing. Danilo GILIO

**LA306**  
**LA - OPERE D'ARTE MINORI - VASCHE DI PRIMA PIOGGIA**  
**LA - 03 - VASCA DI PRIMA PIOGGIA TIPO 3**  
Armatura vasca di prima pioggia tipo 3 - Tavola 2 di 3

CODICE PROGETTO	NOME FILE	REVISIONE	SCALA:
LA306 - P00I03STRAR02_A.dwg			
PROGETTO	LIV. PROJ.	N. PROJ.	
M1533	E	1801	
CODICE ELAB.	P00I03STRAR02	A	1:50
C			
B			
A	EMISSIONE	Maggio 2021	ING. FRANCO MACCI
REV.	DESCRIZIONE	DATA	ING. VALERIO BIANCHI ING. RENATO DEL PRETE
			ING. VALERIO BIANCHI ING. RENATO DEL PRETE
			ING. RENATO DEL PRETE