

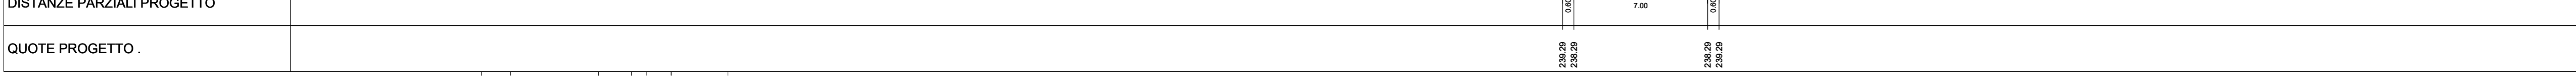
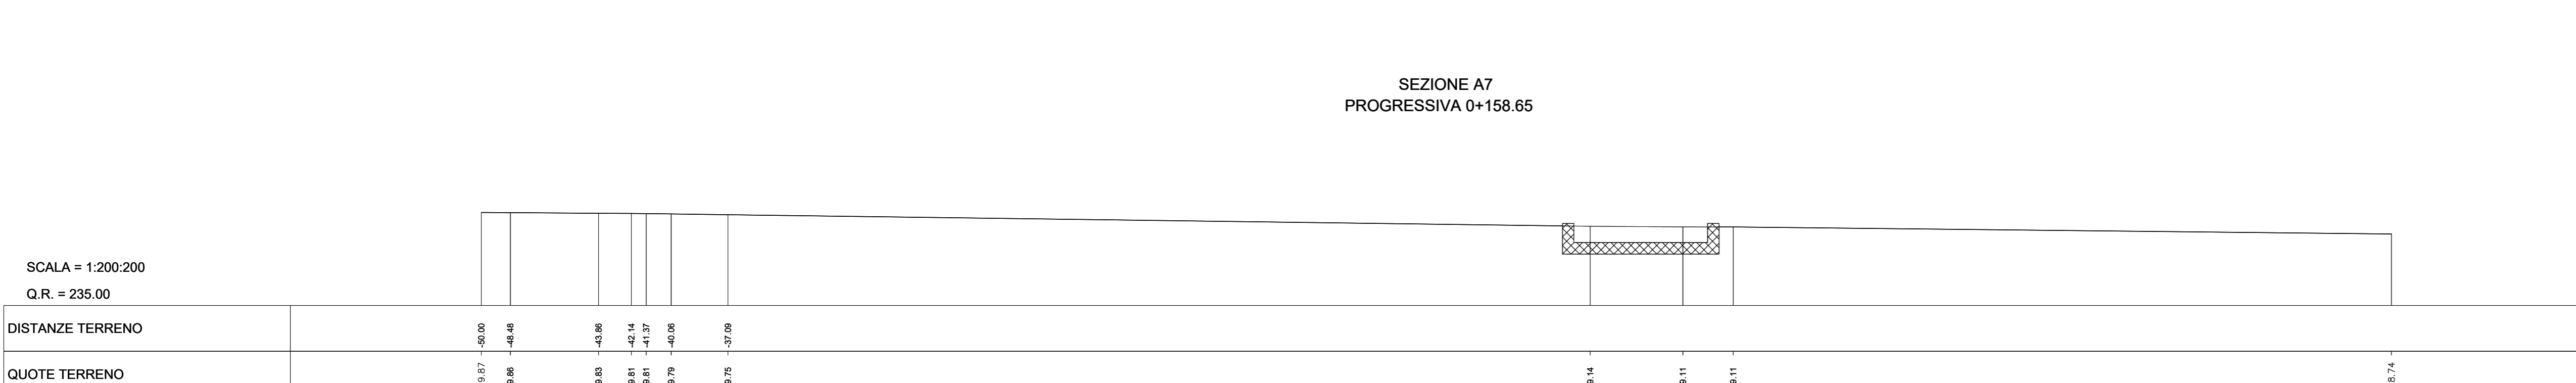
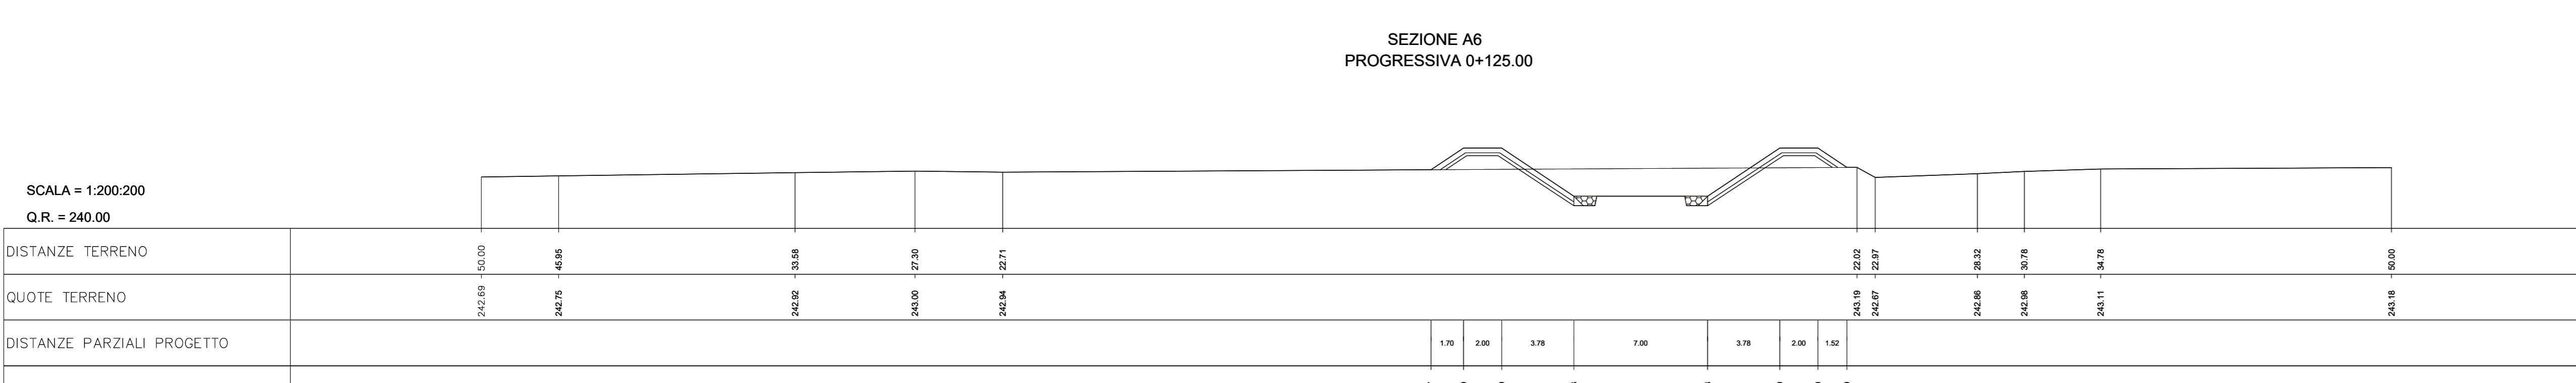
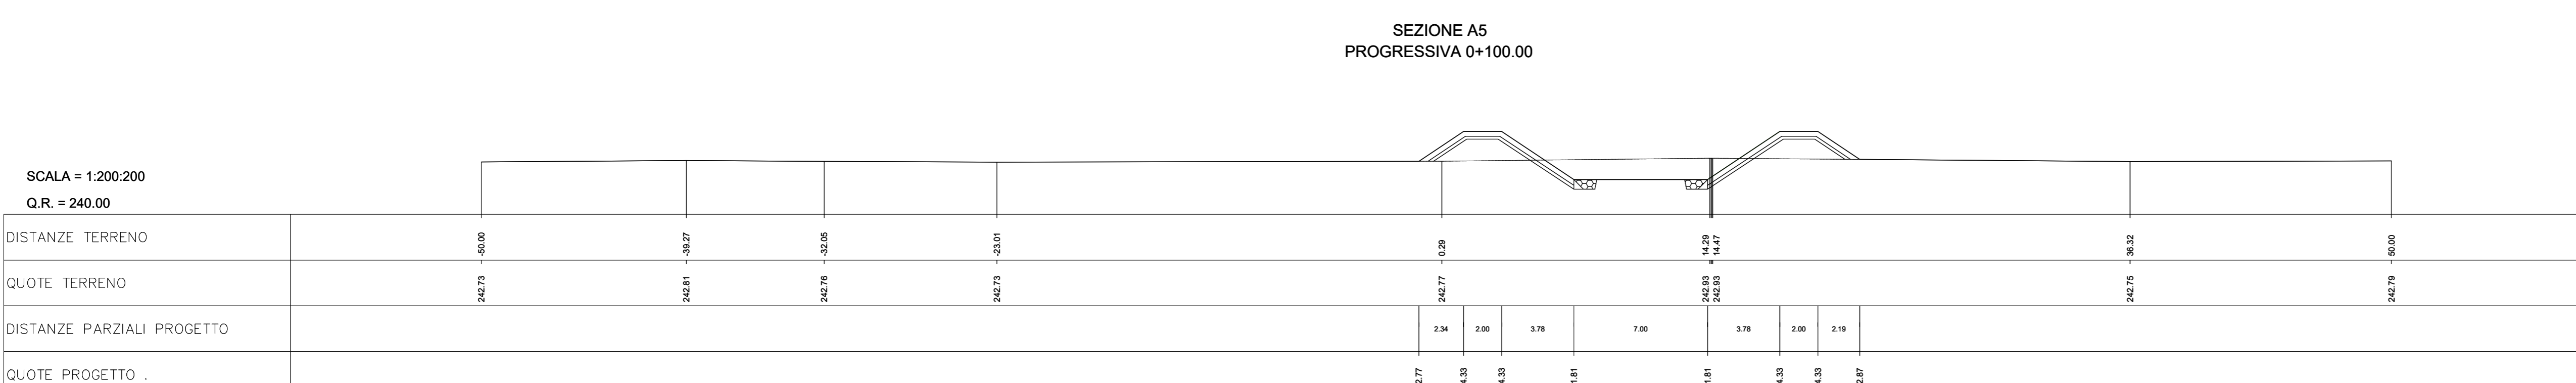
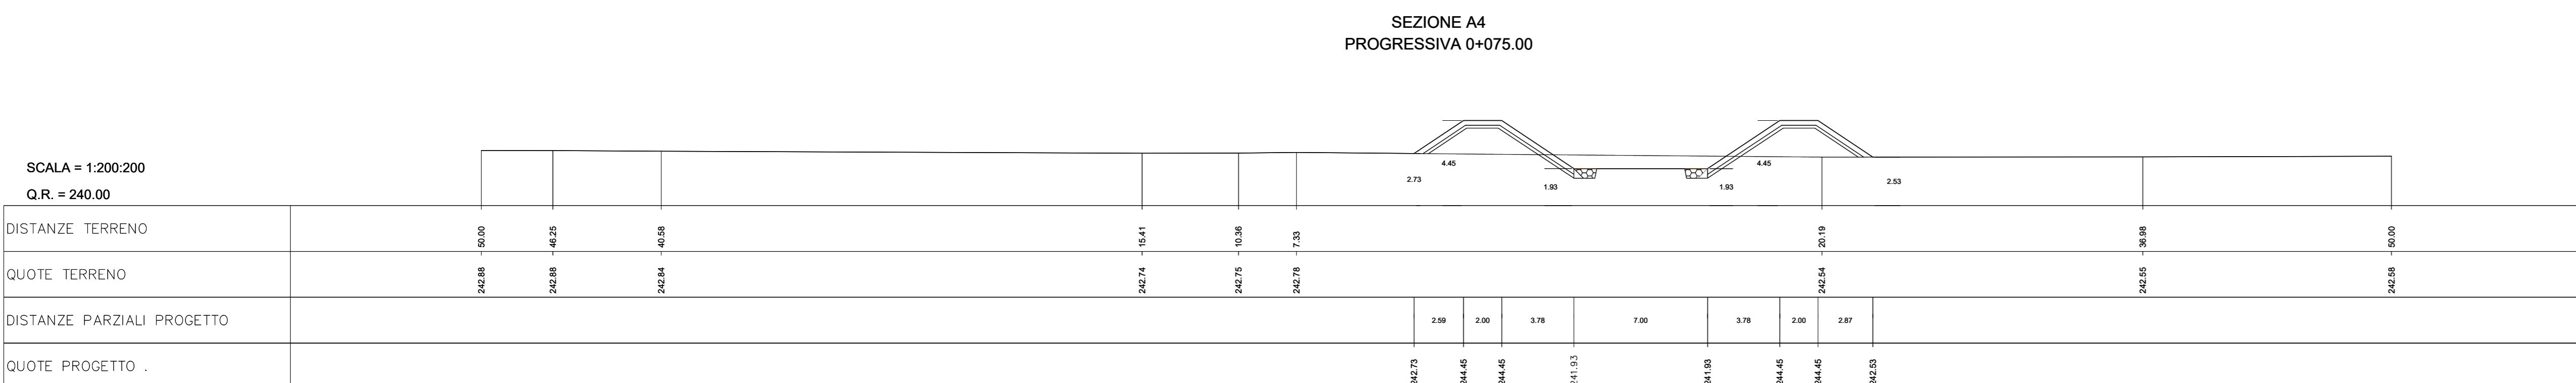
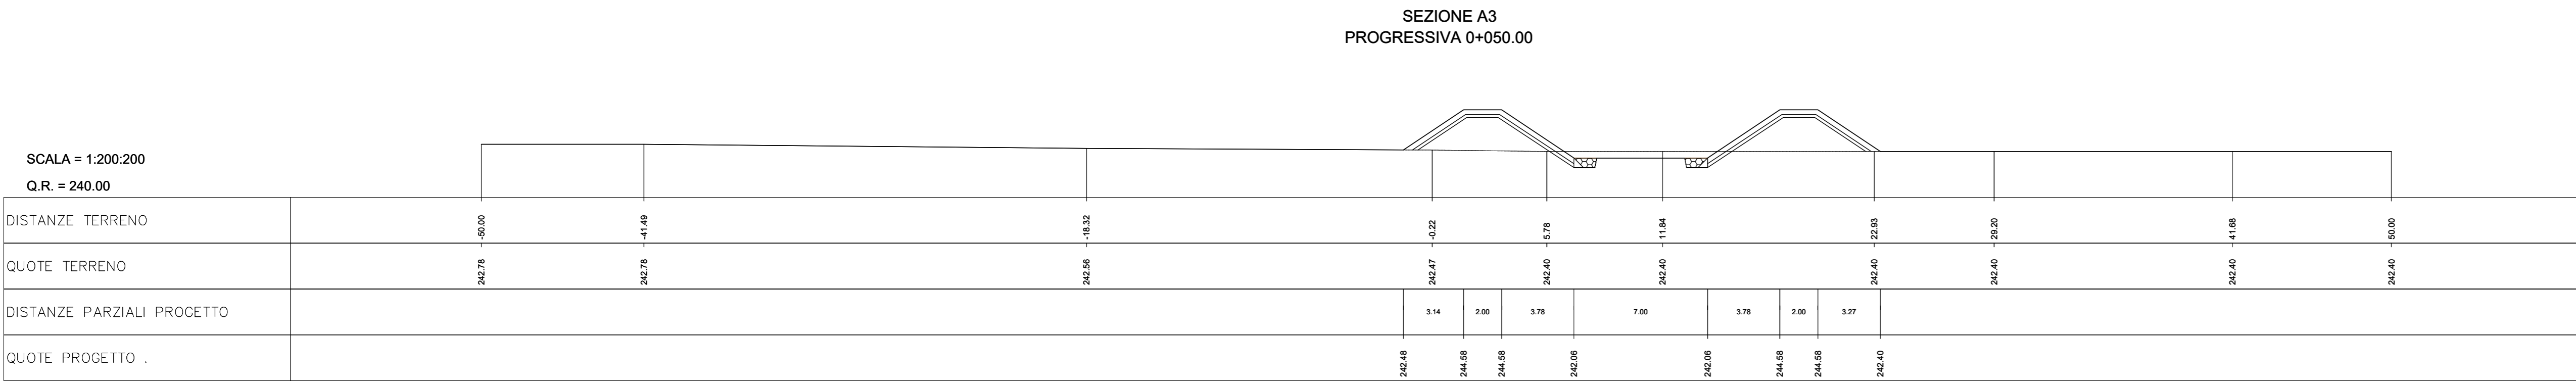
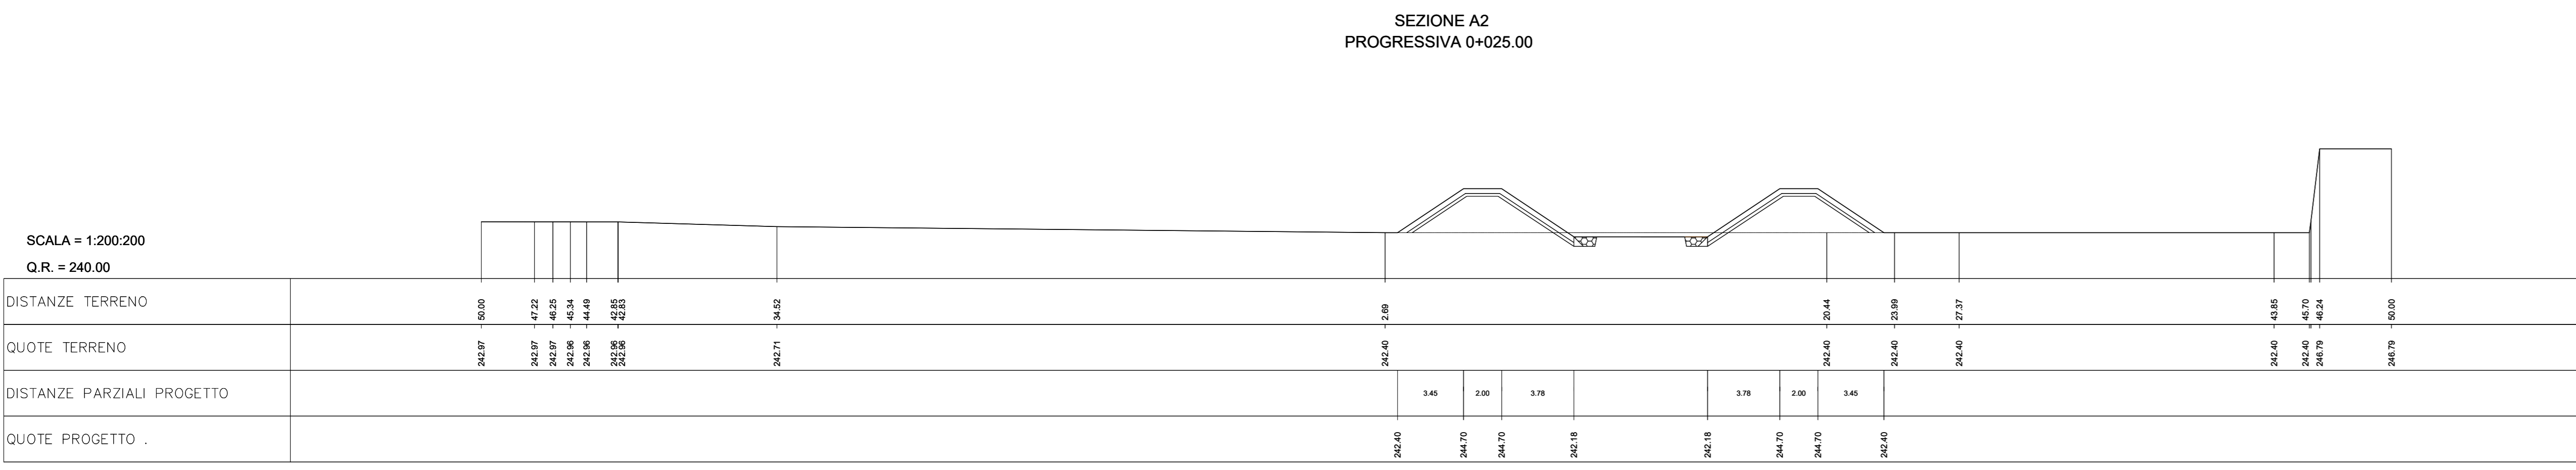
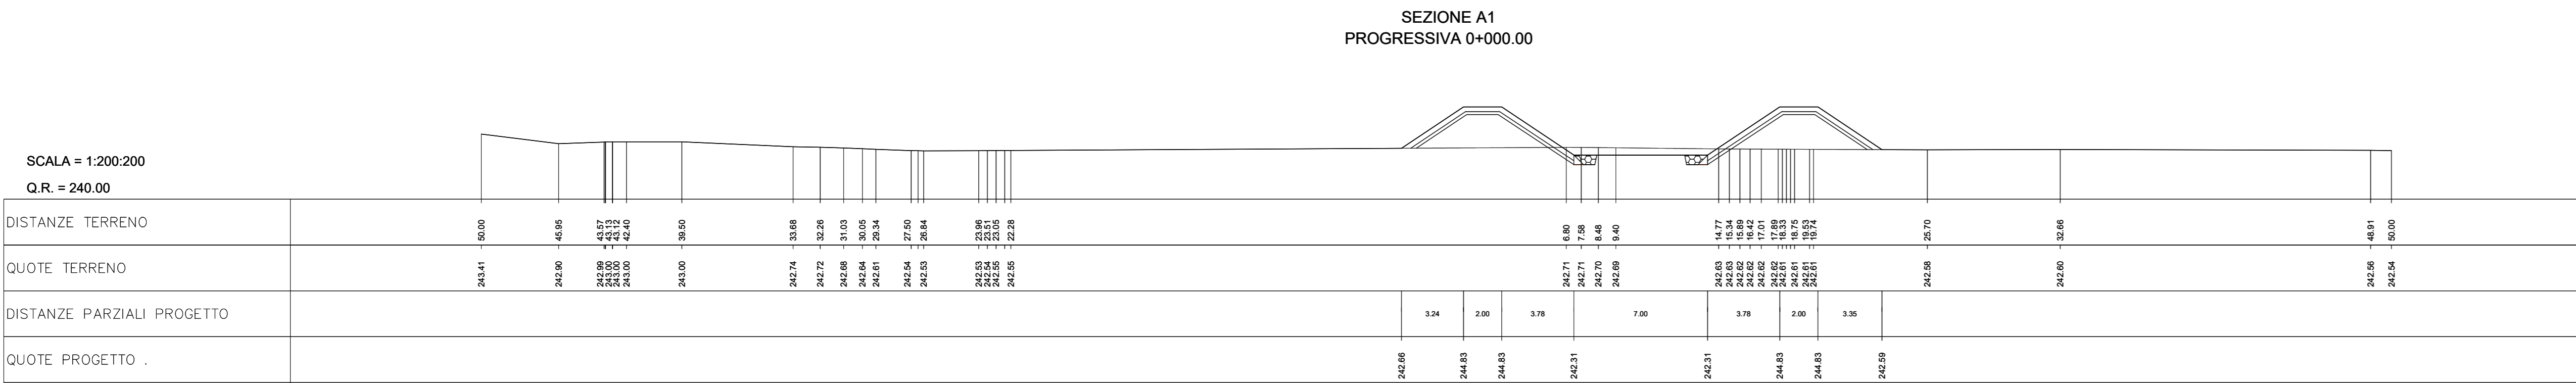


SEZIONI TRASVERSALI
SCALA 1:200 / 1:200

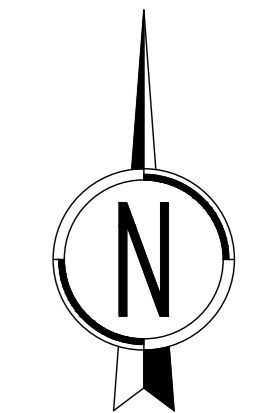

PLANIMETRIA
SCALA 1:500

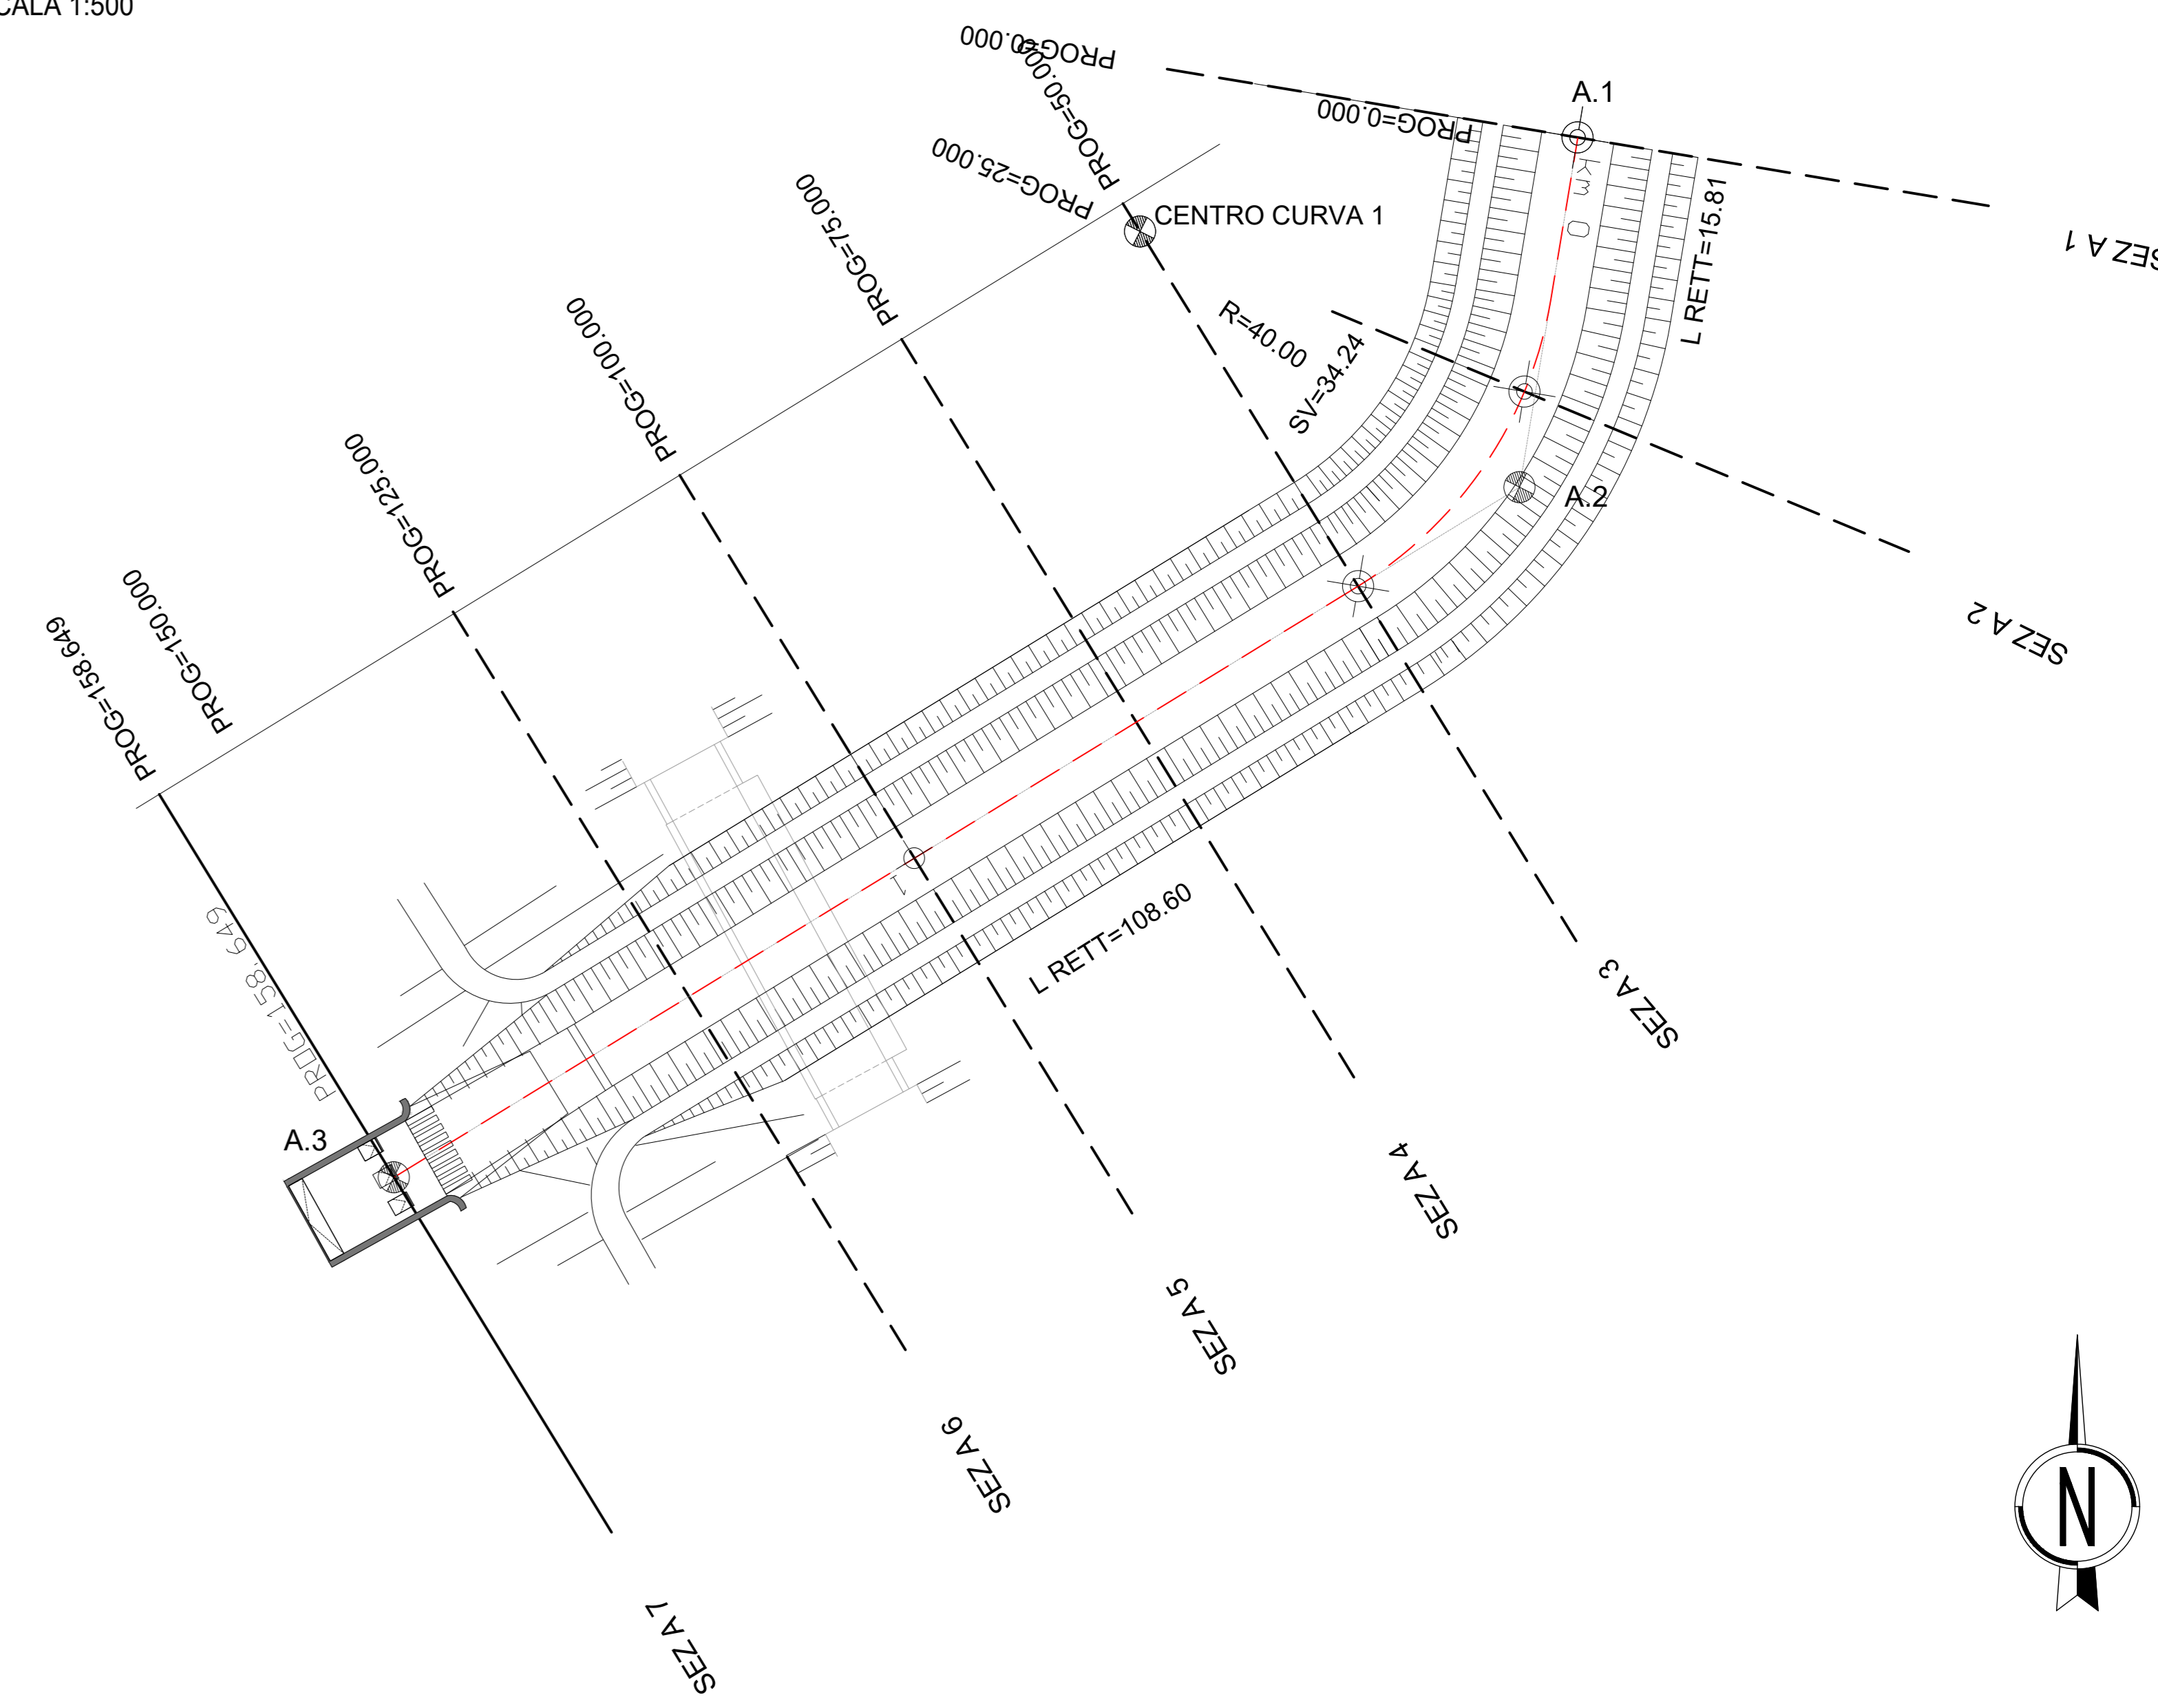

TRACCIAMENTO

TENORE_A
VERTICE A.3

X	121592.622
Y	241448.038
Az _{in}	264.989553


TENORE_A
VERTICE A.1

X	121706.359
Y	241547.928
Az _{in}	210.499940

TENORE_A
VERTICE A.2

X	121700.768	R _x	X	0.000
Y	241514.334	T _{in}	Y	0.000
T ₁	18.246	T _{in}	T _{in}	0.000
T ₂	18.246	T _{in}	T _{in}	0.000
Alfa	54.489614	L ₁	A	0.000
Az ₁	210.499940	A	A	0.000
Az ₂	264.989553	DeltaR	Tau	0.000000
C	X	R _{in}	X	0.000
Y	Y	Y	Y	0.000
R	40.000	T _{out}	T _{out}	0.000
Alfa ₂	54.489614	T _{out}	T _{out}	0.000
T _{out}	18.246	L ₂	L ₂	0.000
Sv	34.237	A ₂	A ₂	0.000
		DeltaR ₂	DeltaR ₂	0.000
		Tau ₂	Tau ₂	0.000000

PROFILO LONGITUDINALE
SCALA 1:1000 / 1:100

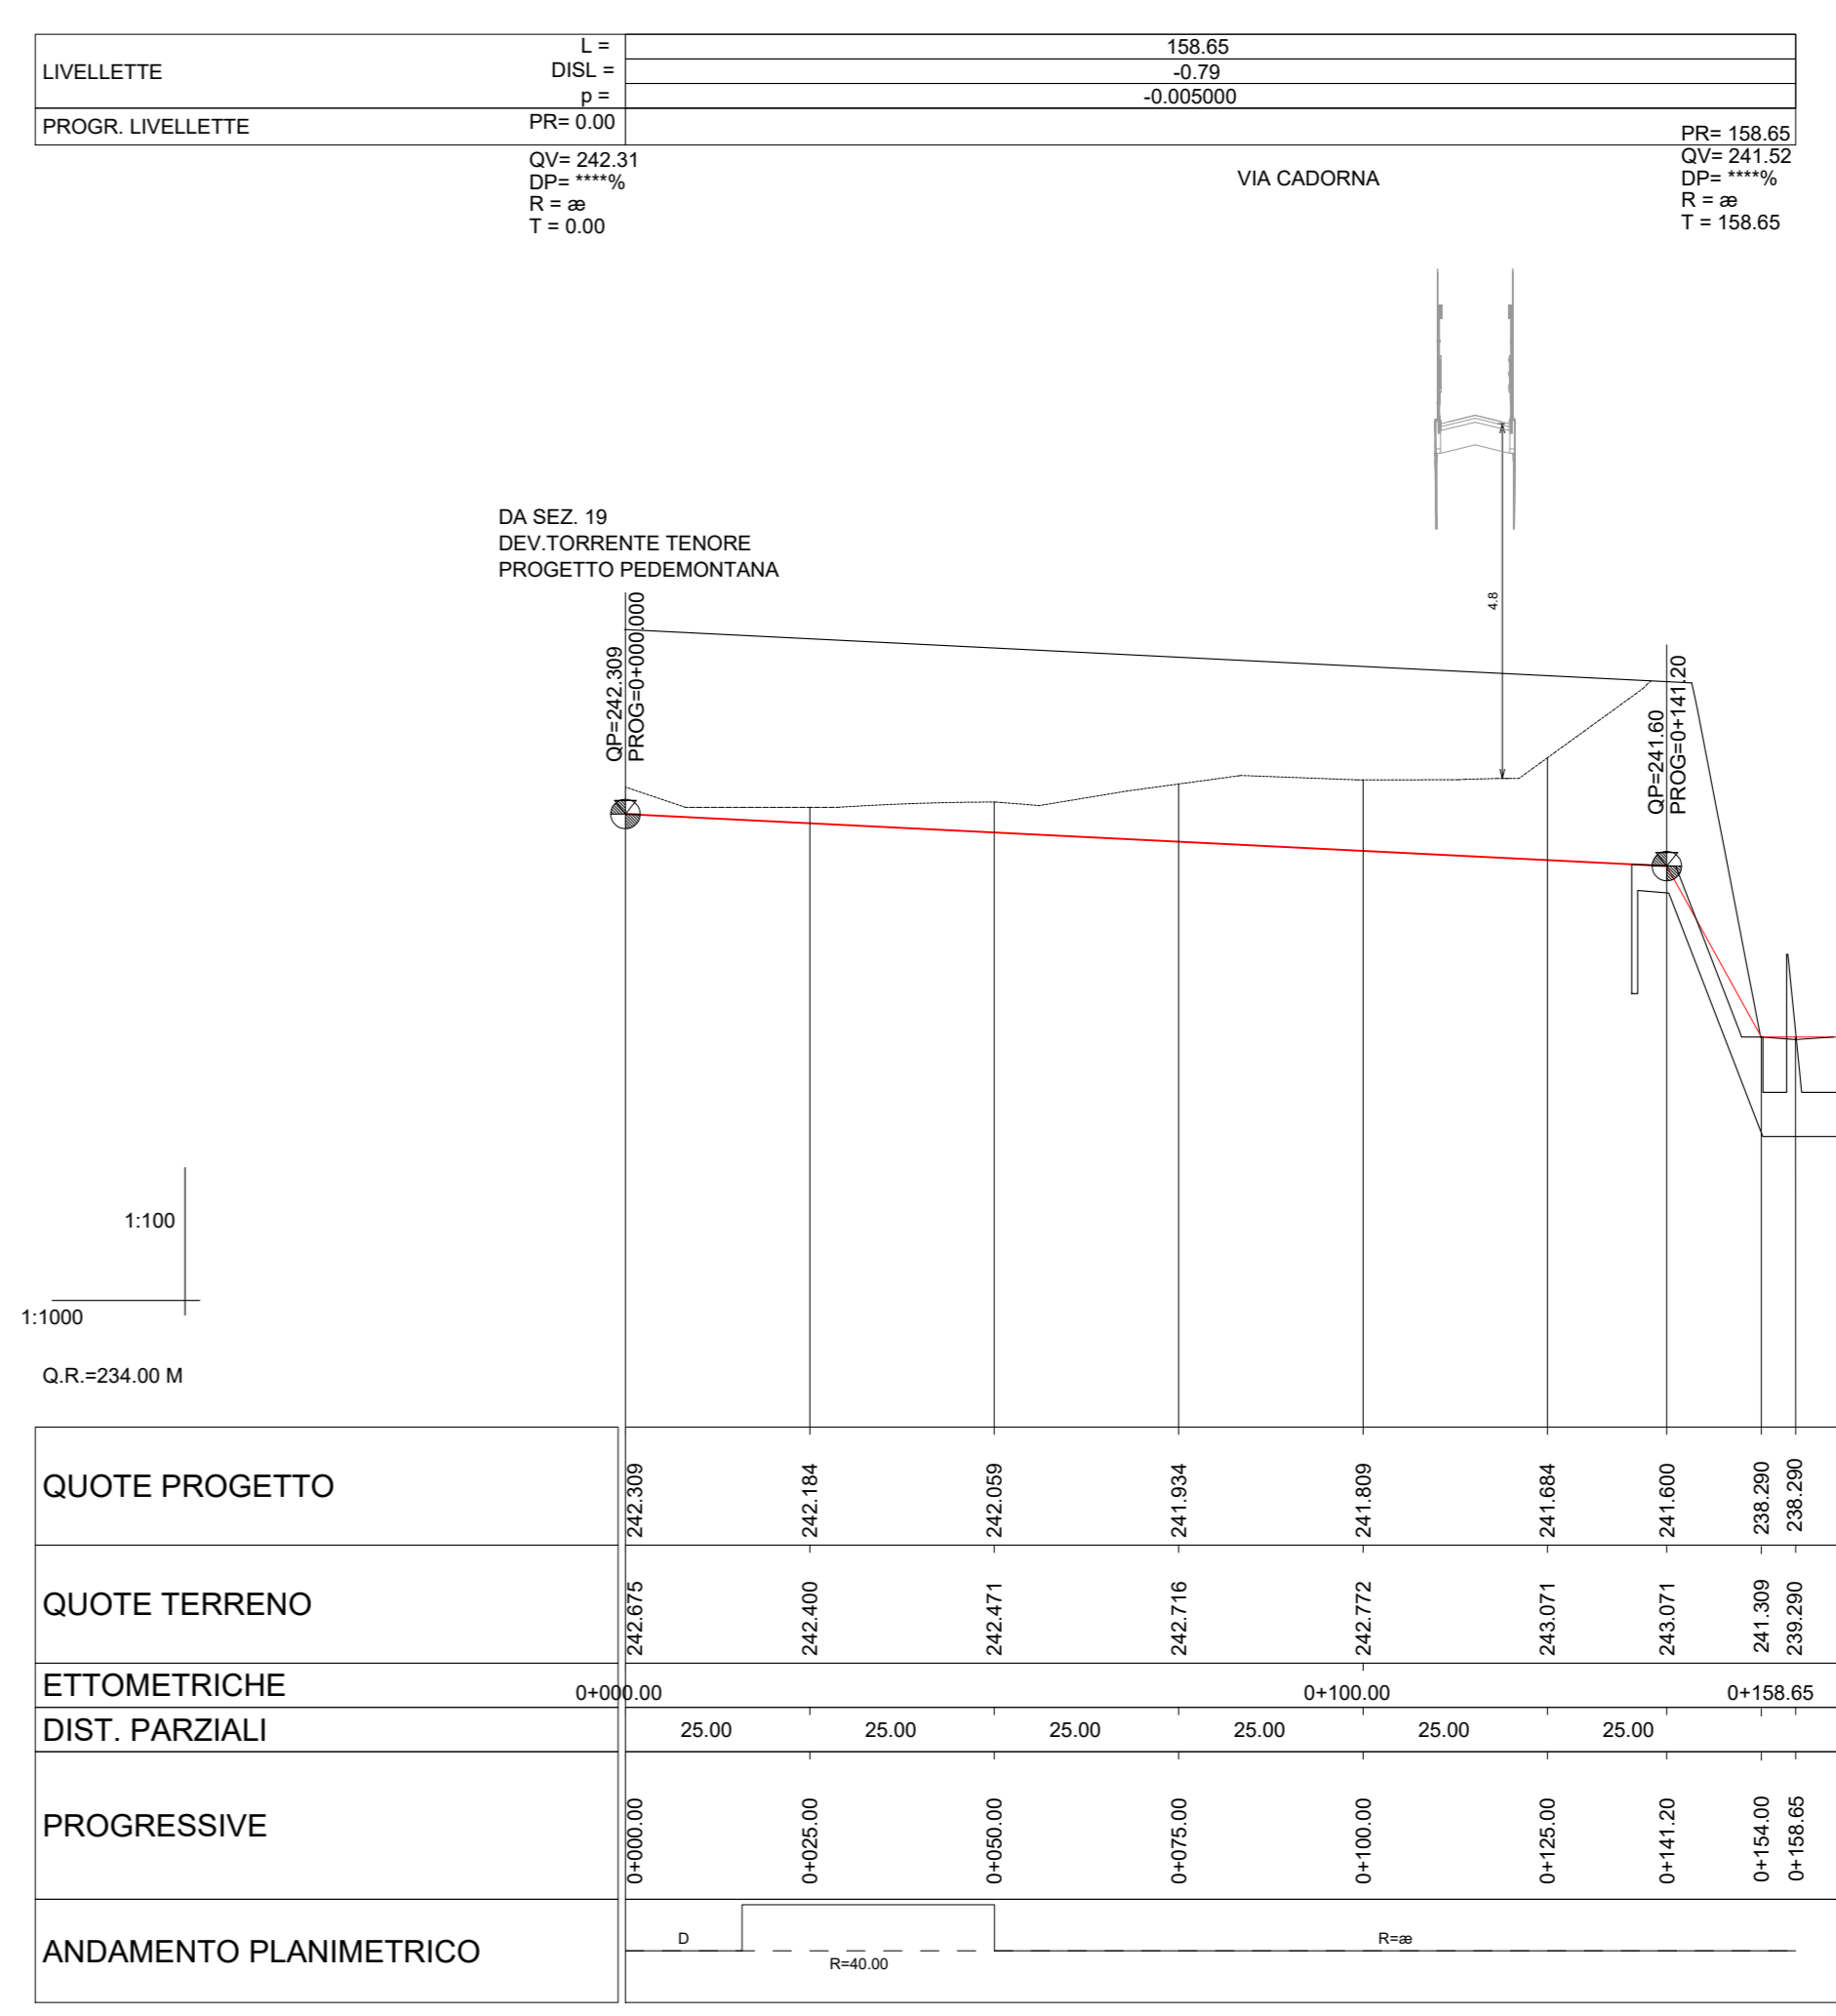

ANAS S.p.A.
Direzione Progettazione e Realizzazione Lavori

NUOVA S.S. 341 "GALLARATESE" - TRATTO DA SAMARATE A CONFINE
CON LA PROVINCIA DI NOVARA - TRATTO NORD
STRALCIO FUNZIONALE DAL KM 6+500 (SVINCOLO S.S. 336 NORD)
AL KM 8+844 (SVINCOLO AUTOSTRADA A8)
"BRETTELLA DI GALLARATE"

PROGETTO ESECUTIVO

STUDIO CORONA	ING. RENATO DEL PRETE	ECOPLAN	EC
ING. Valerio Sagoli	ING. Renato Del Prete	ING. Roberto Frattini	ING. Cristian Sacconi
ING. Alessio Giamberini	ING. Stefano Di Stefano	ING. Marco Baccaro	ING. Roberto Di Stefano
ING. Maurizio Viana	ING. Stefano Di Stefano	ING. Giacomo Pagnano	ING. Carlo De Rosa
ING. Marco Vignati	ING. Stefano Di Stefano	ING. Giacomo Pagnano	ING. Carlo De Rosa
ING. Marco Vignati	ING. Stefano Di Stefano	ING. Giacomo Pagnano	ING. Carlo De Rosa
ING. Marco Vignati	ING. Stefano Di Stefano	ING. Giacomo Pagnano	ING. Carlo De Rosa

VISTO IL RESPONSABILE DEL PROCEDIMENTO	RESPONSABILE DELL'ESECUZIONE	PROGETTISTA PRINCIPALE	GEOLOGO	COORDINATORE DELLA PROIEZIONE
Dir. Ing. Giancarlo LUIGI	Ing. Marco Vignati	Ing. Valerio Sagoli	Ing. Giacomo Pagnano	Ing. Giacomo Ranieri

LC002

LC - OPERE D'ARTE MINORI - BACINO DI
DISSIPAZIONE TORRENTE TENORE
Planimetria, profilo e sezioni

CODICE PROGETTO	NOME FILE	REVISIONE	SCALA:
PROGETTO	LC002-P0004DRPL01_A.dwg		
LIV. PROJ.	N. PROJ.		
M15333	E 1801		
CODICE ELAB.	P0004DRPL01		
REVISIONE	A		
SCALA:	VARIE		

C					
B					
A	EMISSIONE	Maggio 2021	ING. NICOLA DEL DUCA	ING. VALERIO SAGOLI	ING. RENATO DEL PRETE
REV.	DESCRIZIONE	DATA	REDATTO	VERIFICATO	APPROVATO