SEZIONE A-A
SCALA 1:50

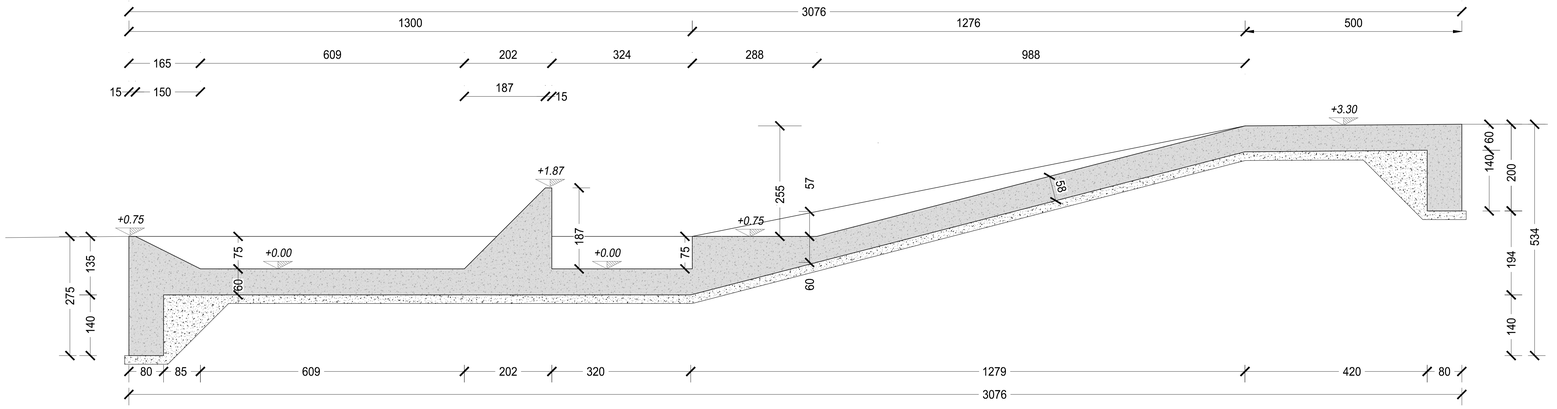

SEZIONE B-B
SCALA 1:50

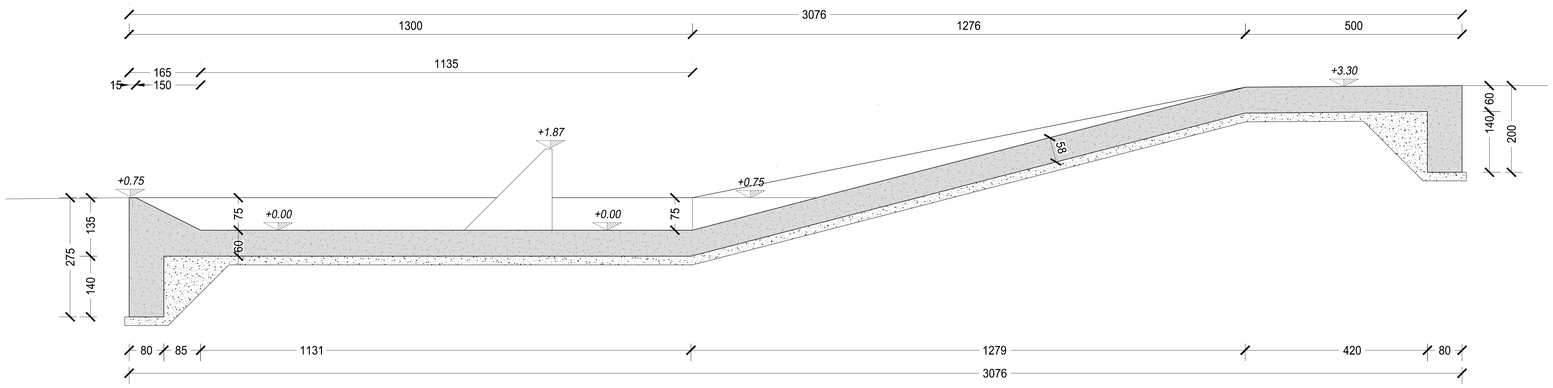

SEZIONE C-C
SCALA 1:50

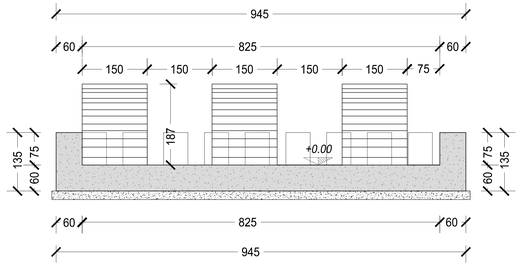

SEZIONE D-D
SCALA 1:50

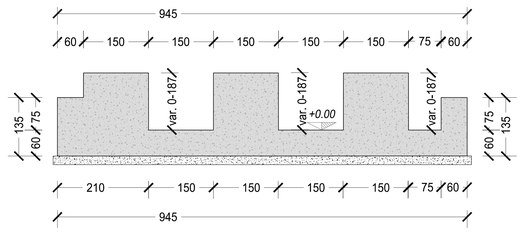

SEZIONE E-E
SCALA 1:50

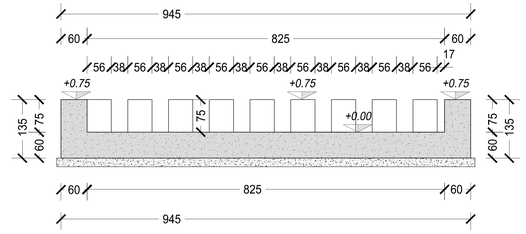

SEZIONE F-F
SCALA 1:50

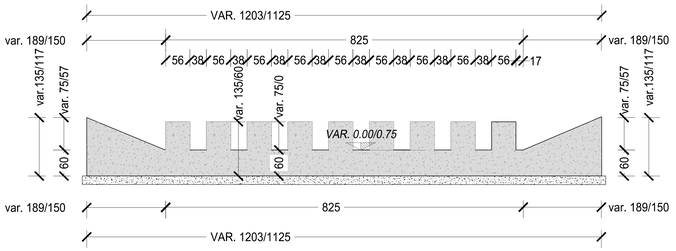

SEZIONE G-G
SCALA 1:50

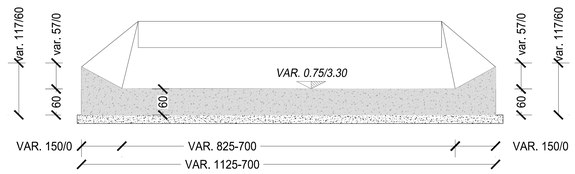

SEZIONE H-H
SCALA 1:50

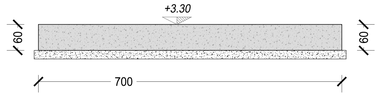

RICHIAMI AD ALTRI ELABORATI	
RELAZIONE DI CALCOLO	**P00OI04IDRRE01**
ARMATURA	**P00OI04IDRAR01**
PLANIMETRIA, PROFILO E SEZIONI	**P00OI04IDRPL01**

NOTE
TUTTE LE MISURE, SALVO CONTRARIA INDICAZIONE, SONO ESPRESSE IN CM

anas GRUPPO FS ITALIANE

ANAS S.p.A.

Direzione Progettazione e Realizzazione Lavori

NUOVA S.S. 341 "GALLARATESE" - TRATTO DA SAMARATE A CONFINE CON LA PROVINCIA DI NOVARA - TRATTO NORD

STRALCIO FUNZIONALE DAL KM 6+500 (SVINCOLO S.S. 336 NORD) AL KM 8+844 (SVINCOLO AUTOSTRADA A8) "BRETELLA DI GALLARATE"

PROGETTO ESECUTIVO

STUDIO CORONA Ing. Renato Viara Ordine degli Ingg. di Torino n° 4552 Sez. A	Ing. Valerio Bajetti Ordine degli Ingg. di Milano n° A 26211	ING. RENATO DEL PRETE Ing. Renato Del Prete Ordine degli Ingg. di Milano n° 9271	ECOPLAN Arch. Nicoletta Frattini Ordine degli Arch. di Milano n° A 4403	CG CGI Engineering & Graphics S.r.l. Ing. Gabriele Innocchi Ordine degli Ingg. di Milano n° A 24702
	Società di ingegneria UNING Prof. Ing. Matteo Ranieri Ordine degli Ingg. di Palermo n° 5	SETAC Prof. Ing. Luigi Montersi Ordine degli Ingg. di Bari n° 2010	ARKE' Ing. Gioacchino Angarano Ordine degli Ingg. di Palermo n° 6	DOTT. GEOL. DANILO GALLO Dott. Geol. Danilo Gallo Ordine dei Geologi della Puglia n° 1
VISTO: IL RESPONSABILE DEL PROCEDIMENTO Dott. Ing. Giancarlo LUONGO	RESPONSABILE INTEGRAZIONE DELLE PRESTAZIONI SPECIALISTICHE Ing. Renato Del Prete	IL PROGETTISTA FIRMATARIO DELLA PRESTAZIONE Ing. Valerio BAJETTI	GEOLOGO Prof. Ing. Luigi MONTERISI	COORDINATORE DELLA SICUREZZA IN FASE DI PROGETTAZIONE Ing. Gaetano RANIERI

LC004	**LC - OPERE D'ARTE MINORI - BACINO DI DISSIPAZIONE TORRENTE TENORE** Carpenteria - tavola 2 di 2					
CODICE PROGETTO PROGETTO: MI533 LIV. PROG.: E N. PROG.: 1801	NOME FILE: LC004-P00OI04IDRCP02_A.dwg CODICE ELAB.: P00OI04IDRCP02	REVISIONE: A	SCALA: 1:50			
C						
B						
A	EMISSIONE	Maggio 2021	ING. FRANCO NACCI	ING. VALERIO BAJETTI	ING. RENATO DEL PRETE	
REV.	DESCRIZIONE	DATA	REDATTO	VERIFICATO	APPROVATO	