


SEZIONE TIPO PISTA DI CANTIERE

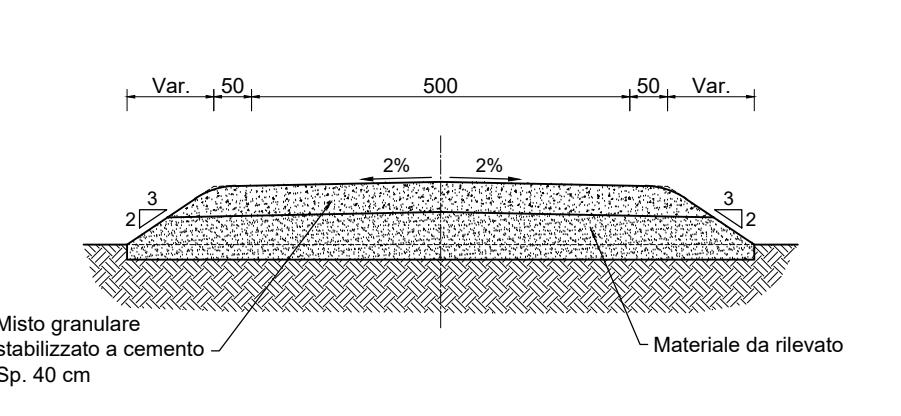

LEGENDA	
	VIABILITÀ ESISTENTE/ACCESSO AL CANTIERE BASE/OPERATIVO
	PISTA DI CANTIERE
	DEVIATIONI PROVVISORIE
	CANTIERE BASE
	CANTIERE OPERATIVO
	STRADA DI CANTIERE PER MOVIMENTAZIONE GRU
	FASCIA DI RISERVA DEI POZZI PUBBLICI AD USO IRRIPROVVISILE

ANAS S.p.A.
 Direzione Progettazione e Realizzazione Lavori

NUOVA S.S. 341 "GALLARATESE" - TRATTO DA SAMARATE A CONFINE CON LA PROVINCIA DI NOVARA - TRATTO NORD
STRALCIO FUNZIONALE DAL KM 6+500 (SVINCOLO S.S. 336 NORD) AL KM 8+844 (SVINCOLO AUTOSTRADA A8) "BRETELLA DI GALLARATE"

PROGETTO ESECUTIVO

N - CANTIERIZZAZIONE
 NB - CAMPI E CANTIERI
 Planimetria con indicazione delle aree di cantiere e delle viabilità - Tav. 3/3

<p>CODICE PROGETTO: NB03</p> <p>PROGETTO: NB03-T00CA01CANPL03_B.dwg</p> <p>ELAB.: M1533 E 18101</p>	<p>REVISIONE: B</p> <p>SCALA: 1:2000</p>
<p>C</p> <p>A</p> <p>B</p> <p>REV.</p>	<p>EMISSIONE A SEGUITO DI ISTRUTTORIA</p> <p>EMMISSIONE</p> <p>DESCRIZIONE</p> <p>DATA</p>
<p>Luglio 2021</p> <p>Maggio 2021</p> <p>DATA</p>	<p>ING. NICOLA MANGALARDI</p> <p>ING. NICOLA MANGALARDI</p> <p>REDDATO</p>
<p>ING. VALERIO BAIETTI</p> <p>ING. VALERIO BAIETTI</p> <p>VERIFICATO</p>	<p>ING. RENATO DEL PRETE</p> <p>ING. RENATO DEL PRETE</p> <p>APPROVATO</p>