
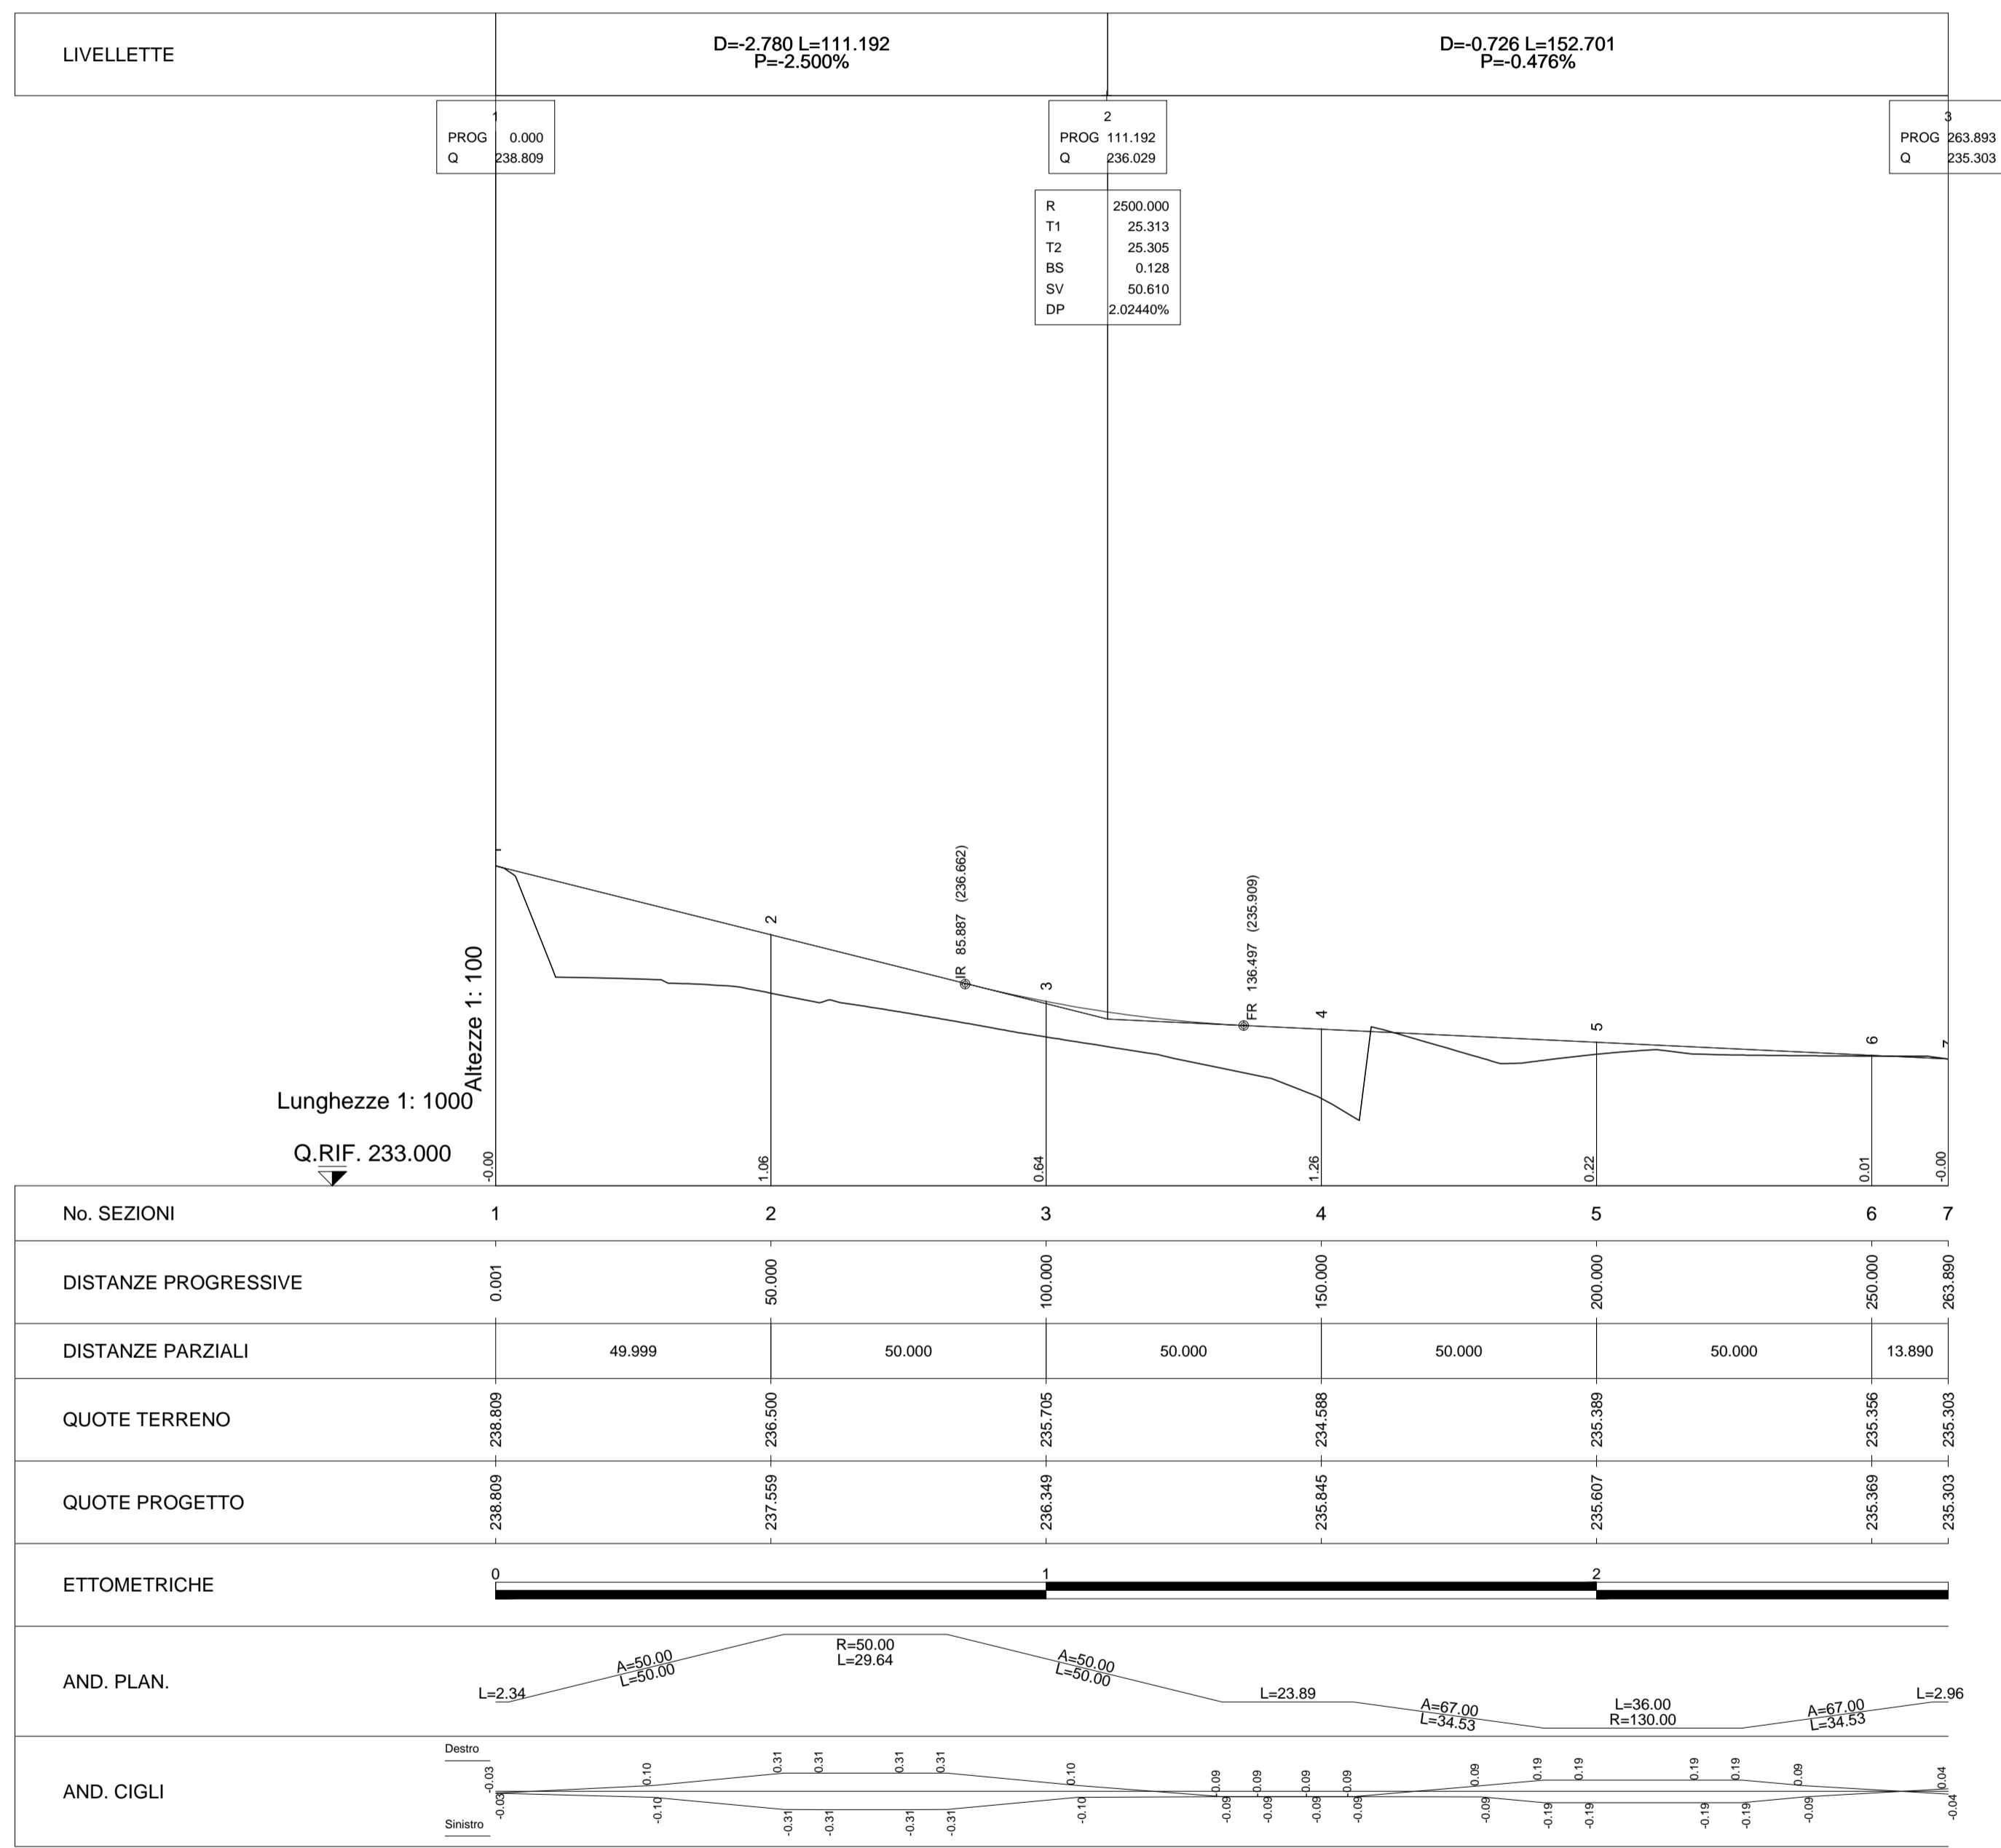


PIANTA CHIAVE

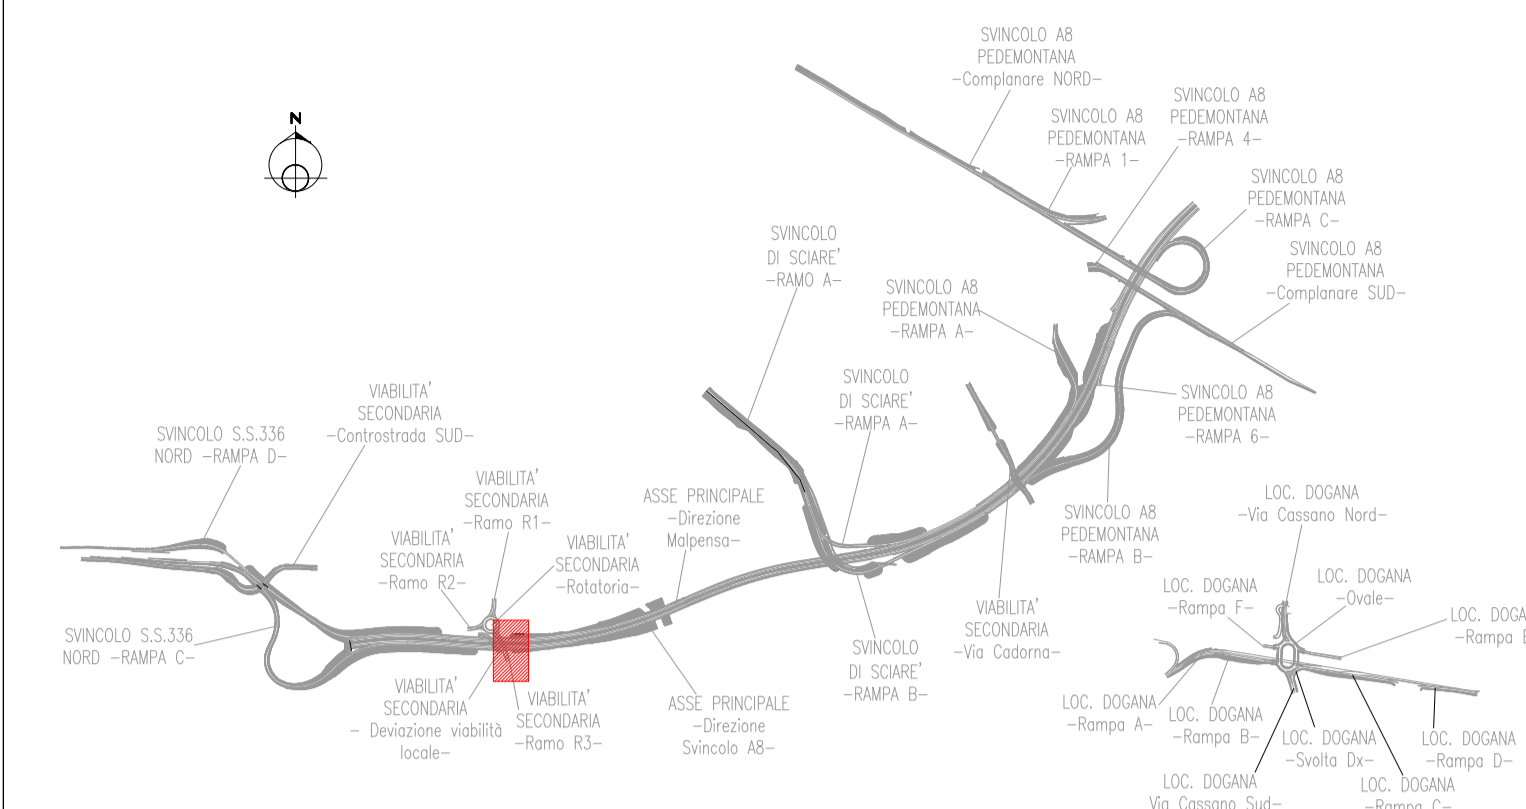

anas ANAS S.p.A.
 GRUPPO IRI ITALIANE Direzione Progettazione e Realizzazione Lavori

NUOVA S.S. 341 "GALLARATESE" - TRATTO DA SAMARATE A CONFINE CON LA PROVINCIA DI NOVARA - TRATTO NORD
STRALCIO FUNZIONALE DAL KM 6+500 (SVINCOLO S.S. 336 NORD) AL KM 8+844 (SVINCOLO AUTOSTRADA A8) "BRETTELLA DI GALLARATE"

PROGETTO ESECUTIVO

STUDIO CORONA	ING. RENATO DEL PRETE	ECOPLAN	GE	
Ing. Valerio Bajetti Codice Reg. Ing. 6 N. 1000/000000 P. 4/2011	Ing. Renato Del Prete Codice Reg. Ing. 6 N. 1000/000000 P. 4/2011	Arch. Nicoletta Frattini Codice Reg. Ing. 6 N. 1000/000000 P. 4/2011	Ing. Gabriele Invernizzi Codice Reg. Ing. 6 N. 1000/000000 P. 4/2011	
UNING	SETAC	ARKE	DOTT. GEOL. DANILO GALLO	
Ing. Renato Vaira Codice Reg. Ing. 6 N. 1000/000000 P. 4/2011	Prof. Ing. Luigi Montersì Codice Reg. Ing. 6 N. 1000/000000 P. 4/2011	Ing. Gioacchino Angarano Codice Reg. Ing. 6 N. 1000/000000 P. 4/2011	Dot. Geol. Danilo Gallo Codice Reg. Ing. 6 N. 1000/000000 P. 4/2011	
VISTO: IL RESPONSABILE DEL PROCEDIMENTO	RESPONSABILE INTEGRAZIONE DELLE PRESTAZIONI SPECIALISTICHE	IL PROGETTISTA FIRMATARIO DELLA PRESTAZIONE	GEOLOGO	COORDINATORE DELLA SICUREZZA IN FASE DI PROGETTAZIONE
Dot. Ing. Giancarlo LUONGO	Ing. Valerio BAJETTI	Ing. Renato DEL PRETE	Prof. Ing. GIUSEPPE MONTERSÌ	Ing. Gaetano RANIERI

NC04 **N - CANTIERIZZAZIONE**
NC - FASIZZAZIONE E VIBILITA' PROVVISORIE
 Tracciamento viabilità provvisoria Via Calatafimi

CODICE PROGETTO	NOME FILE	REVISIONE	SCALA:
PROGETTO LIV. PROG. N. PROG.	T00CA02CANPL01.dwg		
M1533 E 1801	CODICE ELAB. T00CA02CANFP01	A	1:1000/100

C				
B				
A	EMISSIONE	Maggio 2021	ING. MICHELE SCINTO	ING. VALERIO BAJETTI
REV.	DESCRIZIONE	DATA	REDATTO	VERIFICATO APPROVATO