

**NUOVA S.S. 341 "GALLARATESE" - TRATTO DA SAMARATE A CONFINE
CON LA PROVINCIA DI NOVARA - TRATTO NORD**

**STRALCIO FUNZIONALE DAL KM 6+500 (SVINCOLO S.S. 336 NORD)
AL KM 8+844 (SVINCOLO AUTOSTRADA A8)
"BRETELLA DI GALLARATE"**

PROGETTO ESECUTIVO

 <p>STUDIO CORONA</p>	 <p>Ing. Valerio Bajetti Ordine degli Ingg. di Roma e provincia n° A-26211</p>	<p>ING. RENATO DEL PRETE</p> <p>Ing. Renato Del Prete Ordine degli Ingg. di Bari e provincia n° 5073</p>	 <p>Arch. Nicoletta Frattini Ordine degli Arch. di Torino e provincia n° A-8433</p>	 <p>Ing. Gabriele Incecchi Ordine degli Ingg. di Roma e provincia n° A-12102</p>
	<p>Ing. Renato Vaira (Ordine degli Ingg. di Torino e Provincia n° 4663 W)</p>	 <p>Società designata: GA&M</p> <p>Prof. Ing. Matteo Ranieri Ordine degli Ingg. di Bari e provincia n° 1137</p>	<p>SETAC Srl Servizi & Engineering Trasporti Ambiente Costruzioni</p> <p>Prof. Ing. Luigi Monterisi Ordine degli Ingg. di Bari e provincia n° 1771</p>	<p>ARKE' INGEGNERIA s.r.l. Via Imperatore Traiano, 4 - 70136 Bari</p> <p>Ing. Gioacchino Angarano Ordine degli Ingg. di Bari e provincia n° 5970</p>

<p>VISTO: IL RESPONSABILE DEL PROCEDIMENTO</p> <p>Dott. Ing. Giancarlo LUONGO</p>	<p>RESPONSABILE INTEGRAZIONE DELLE PRESTAZIONI SPECIALISTICHE</p>  <p>Ing. Renato DEL PRETE</p>	<p>IL PROGETTISTA FIRMATARIO DELLA PRESTAZIONE</p>  <p>Ing. Valerio BAJETTI</p>	<p>GEOLOGO</p>  <p>Prof. Ing. Geol. Luigi MONTERISI</p>	<p>COORDINATORE DELLA SICUREZZA IN FASE DI PROGETTAZIONE</p>  <p>Ing. Gaetano RANIERI</p>
--	---	---	---	---

<p>NC05</p>	<p>N - CANTIERIZZAZIONE NC - FASIZZAZIONE E VIABILITA' PROVVISORIE Sezioni viabilità provvisoria Via Calatafimi</p>
--------------------	---

<p>CODICE PROGETTO</p> <p>PROGETTO LIV. PROG. N. PROG.</p> <p>M I 5 3 3 E 1 8 0 1</p>	<p>NOME FILE</p> <p>T00CA02CANPL01.dwg</p>	<p>REVISIONE</p> <p>A</p>	<p>SCALA:</p> <p>1:200</p>
<p>CODICE ELAB.</p> <p>T 0 0 C A 0 2 C A N S Z 0 1</p>			

C					
B					
A	EMISSIONE	Maggio 2021	ING. MICHELE SCINTO	ING. VALERIO BAJETTI	ING. RENATO DEL PRETE
REV.	DESCRIZIONE	DATA	REDATTO	VERIFICATO	APPROVATO

PROFILO VIAB.PROVVISORIA 1

SEZIONE 1

PROGRESSIVA 0.00

a USURA m 9.53

218
▼

200
200

PROGRESSIVE
TERRENO


PARZIALI
TERRENO

QUOTE
TERRENO

PROGRESSIVE
PROGETTO

PARZIALI
PROGETTO

QUOTE
PROGETTO

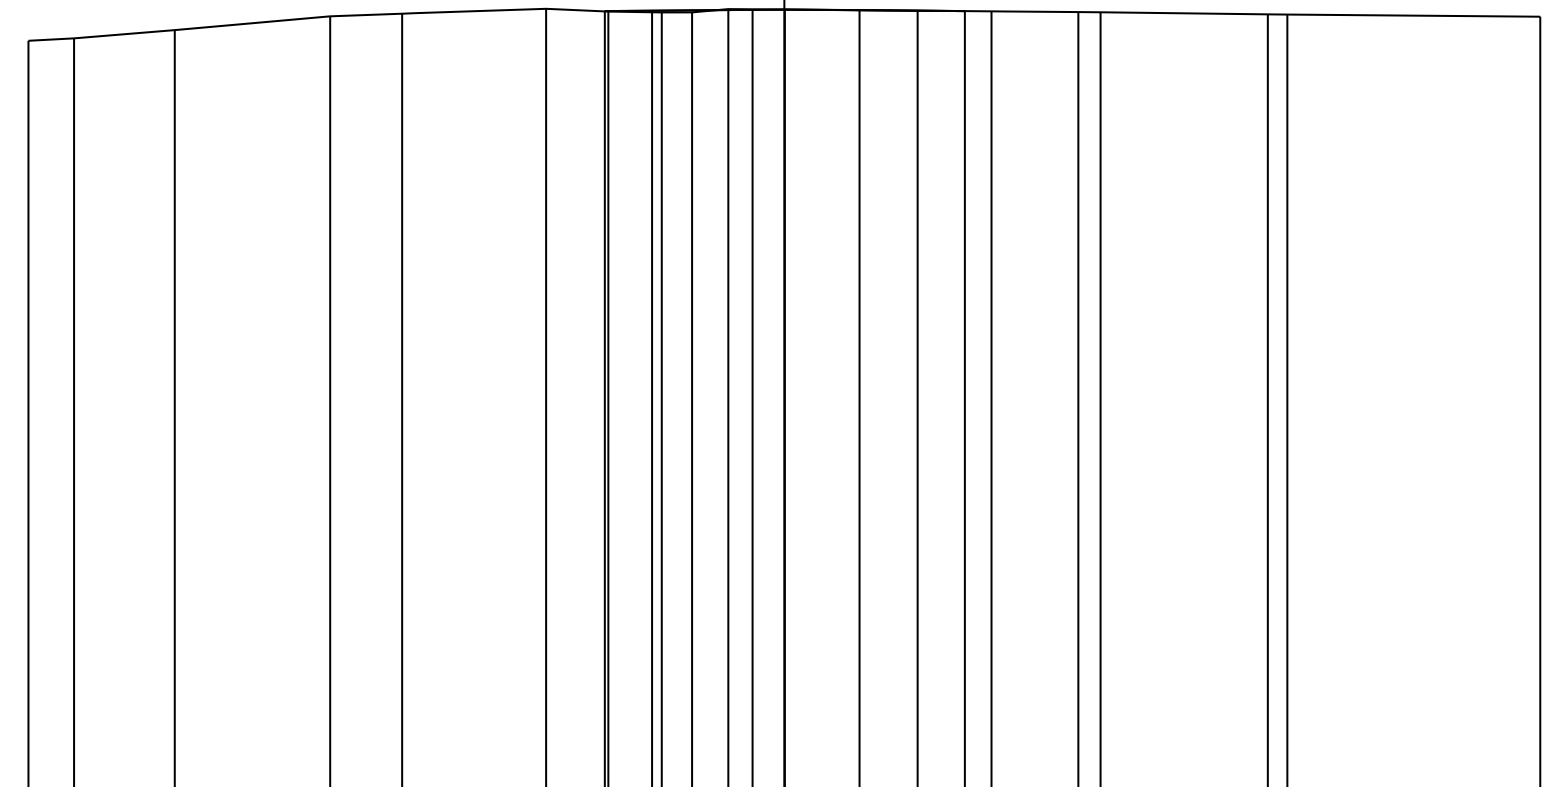

-20.00	-18.79	-16.13	-12.02	-10.11	-6.30	-4.66	-3.24	-2.44	-1.48	-0.84	1.99	5.48	7.78	8.37	12.79	13.31	20.00
1.21	2.66	4.11	1.91	3.81	1.64	1.42	0.80	0.96	0.64	2.83	3.49	2.30	0.59	4.42	0.52	6.69	
237.98	238.05	238.27	238.63	238.70	238.83	238.76	238.73	238.74	238.82	238.81	238.80	238.76	238.74	238.74	238.68	238.68	238.62
						-4.75	-3.50			0.01		3.53	4.78				
						1.25	3.51		3.52		1.25						
						238.77	238.78		238.81		238.78	238.77					

PROFILO VIAB.PROVVISORIA 1


SEZIONE 2

PROGRESSIVA 50.00

A RILEVATO m² 11.39
 E FONDAZIONE m² 3.36
 a USURA m 11.21
 b VEGETALE m 5.93
 c BINDER m 11.23

216

200
 200

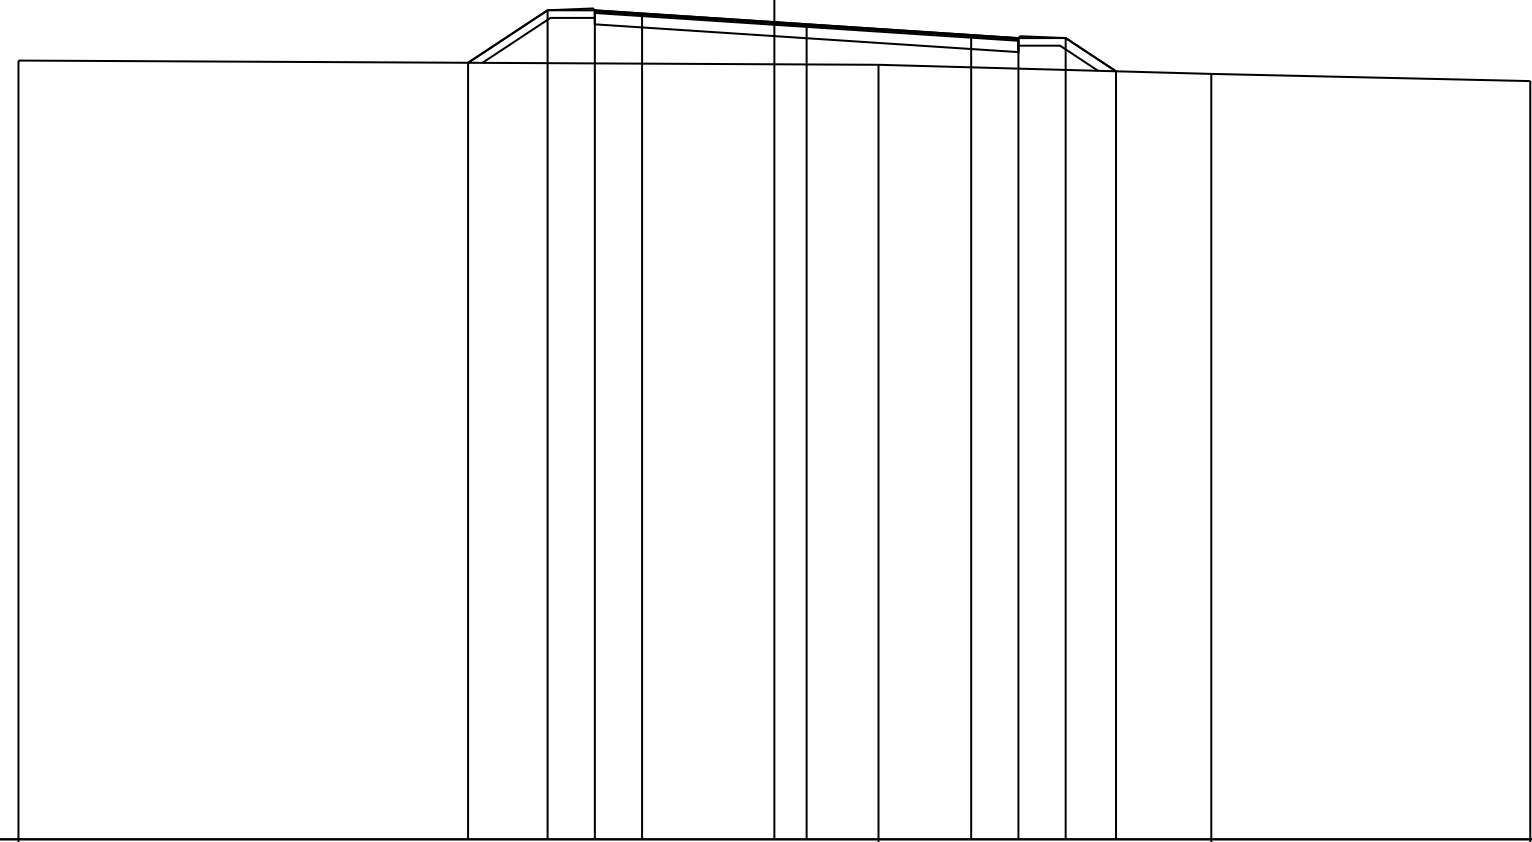

PROGRESSIVE TERRENO		-20.00					2.76			11.56		20.00
PARZIALI TERRENO			22.76					8.80			8.44	
QUOTE TERRENO		236.60					236.49			236.25		236.05
PROGRESSIVE PROGETTO			-8.10	-6.00	-4.75	-3.50	0.85		5.21	6.46	7.71	9.04
PARZIALI PROGETTO			2.10	1.25	1.25	4.35		4.36	1.25	1.25	1.33	
QUOTE PROGETTO		236.54	237.93	237.93	237.84		237.56		237.27	237.19	237.19	236.31

PROFILO VIAB.PROVVISORIA 1


SEZIONE 4

PROGRESSIVA 150.00

A RILEVATO m² 11.57
 E FONDAZIONE m² 2.86
 a USURA m 9.50
 b VEGETALE m 6.10
 c BINDER m 9.50

214

200
 200

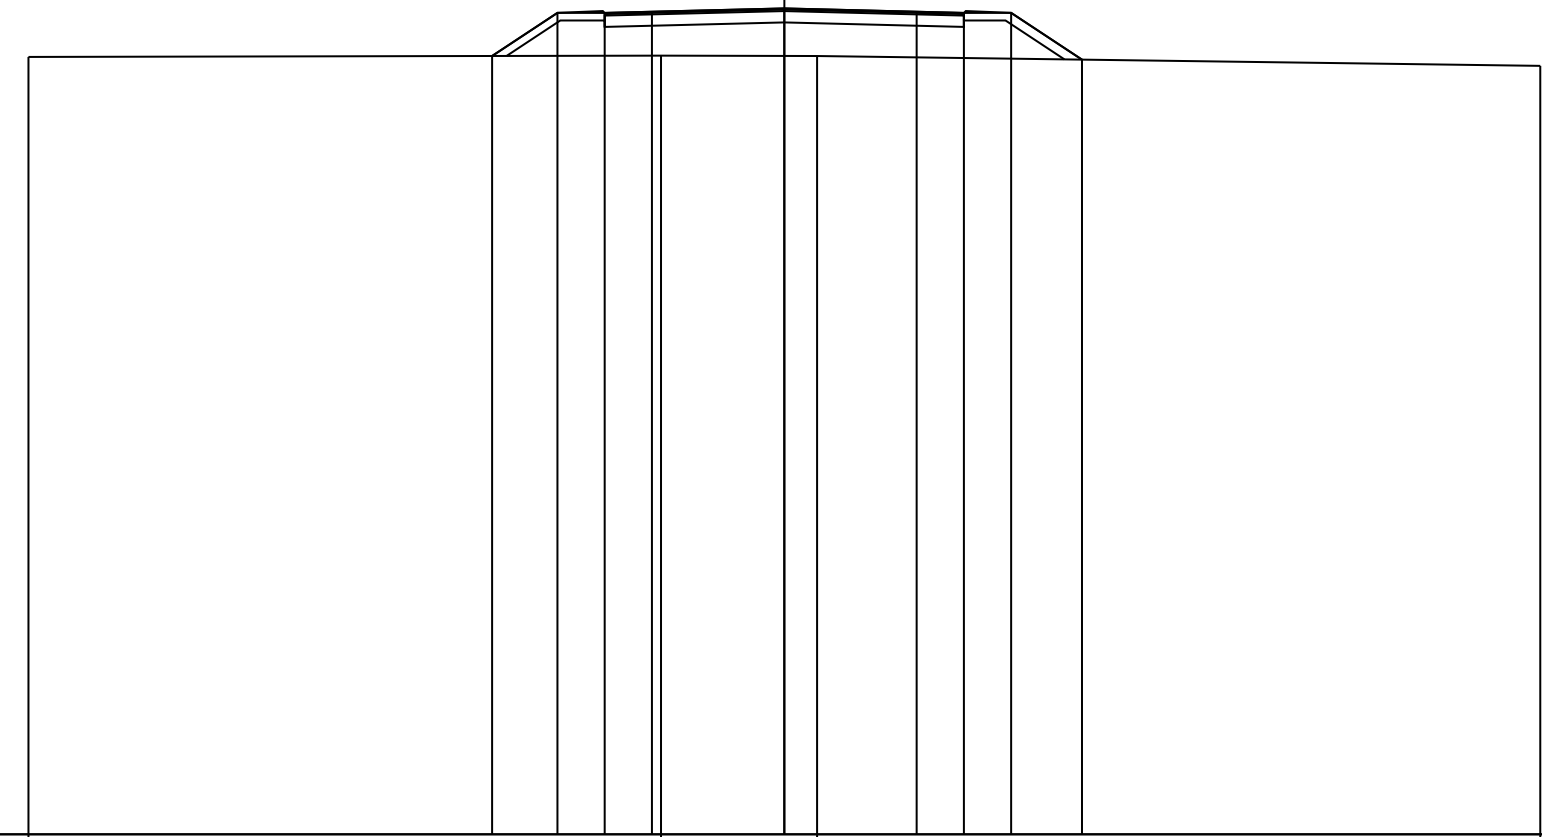

PROGRESSIVE TERRENO	-20.00	-3.26	0.87	20.00					
PARZIALI TERRENO	16.74	4.13	19.13						
QUOTE TERRENO	234.56	234.60	234.59	234.33					
PROGRESSIVE PROGETTO	-7.73	-6.00	-4.75	-3.50	0.00	3.50	4.75	6.00	7.87
PARZIALI PROGETTO	1.73	1.25	1.25	3.50	3.50	1.25	1.25	1.87	
QUOTE PROGETTO	234.59	235.73	235.73	235.76	235.84	235.76	235.73	235.73	234.49

PROFILO VIAB.PROVVISORIA 1


SEZIONE 5

PROGRESSIVA 200.00

A RILEVATO m² 0.11
 B STERRO m² 1.38
 E FONDAZIONE m² 3.06
 a USURA m 10.19
 b VEGETALE m 3.24
 c BINDER m 10.21

215

200
 200

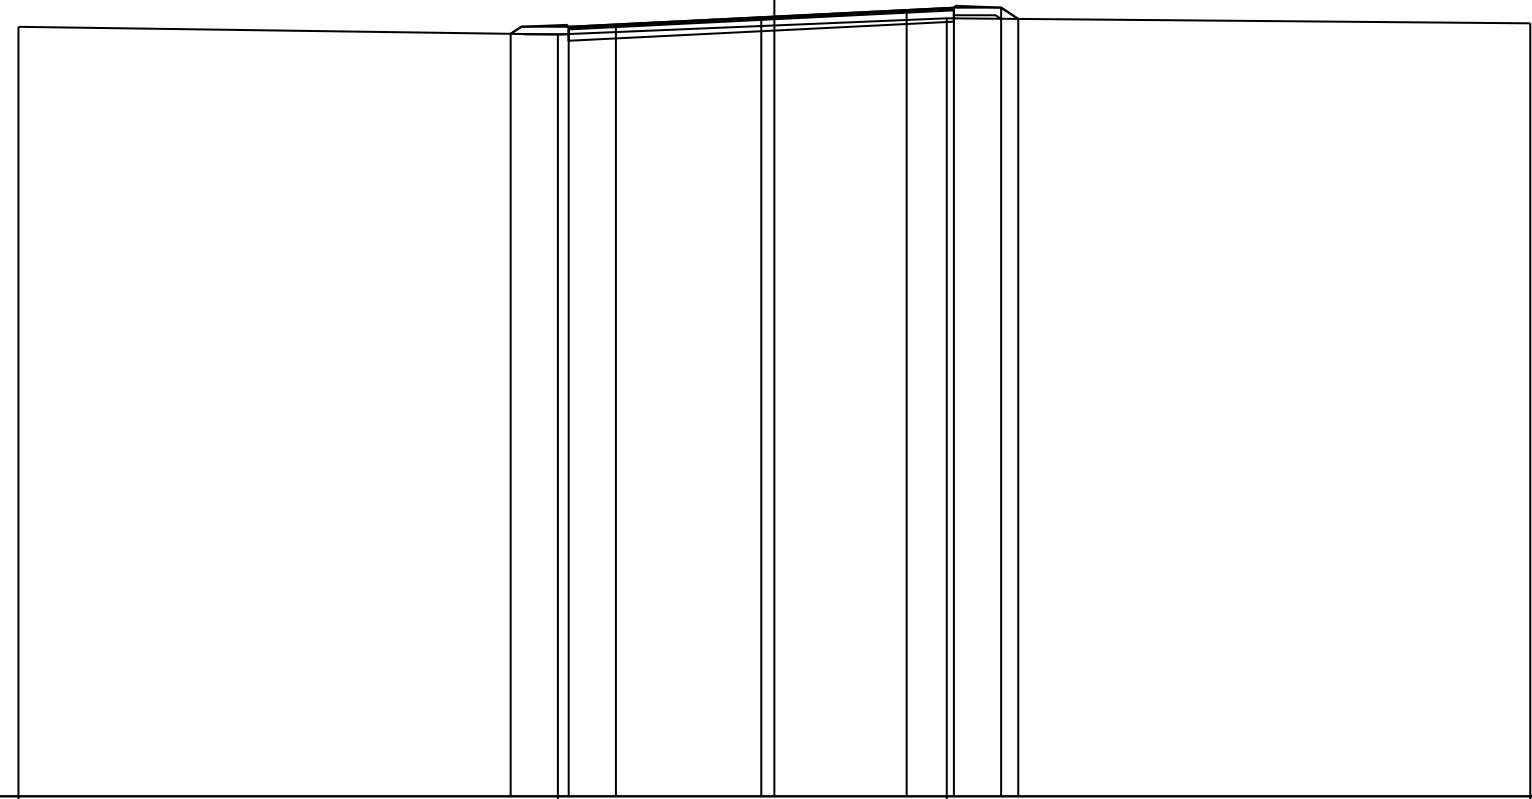

PROGRESSIVE TERRENO	-20.00	-5.73	4.56	20.00				
PARZIALI TERRENO	14.27	10.29	15.44					
QUOTE TERRENO	235.35	235.15	235.58	235.45				
PROGRESSIVE PROGETTO	-6.98	-5.44	-4.19	-0.35	3.50	4.75	6.00	6.45
PARZIALI PROGETTO	1.54	1.25	3.84	3.85	1.25	1.25	0.45	
QUOTE PROGETTO	235.17	235.35	235.42	235.61	235.80	235.86	235.86	235.56

PROFILO VIAB.PROVVISORIA 1


SEZIONE 6

PROGRESSIVA 250.00

B STERRO m² 3.96
 E FONDAZIONE m² 2.92
 a USURA m 9.71
 b VEGETALE m 2.78
 c BINDER m 9.71

215

200
 200

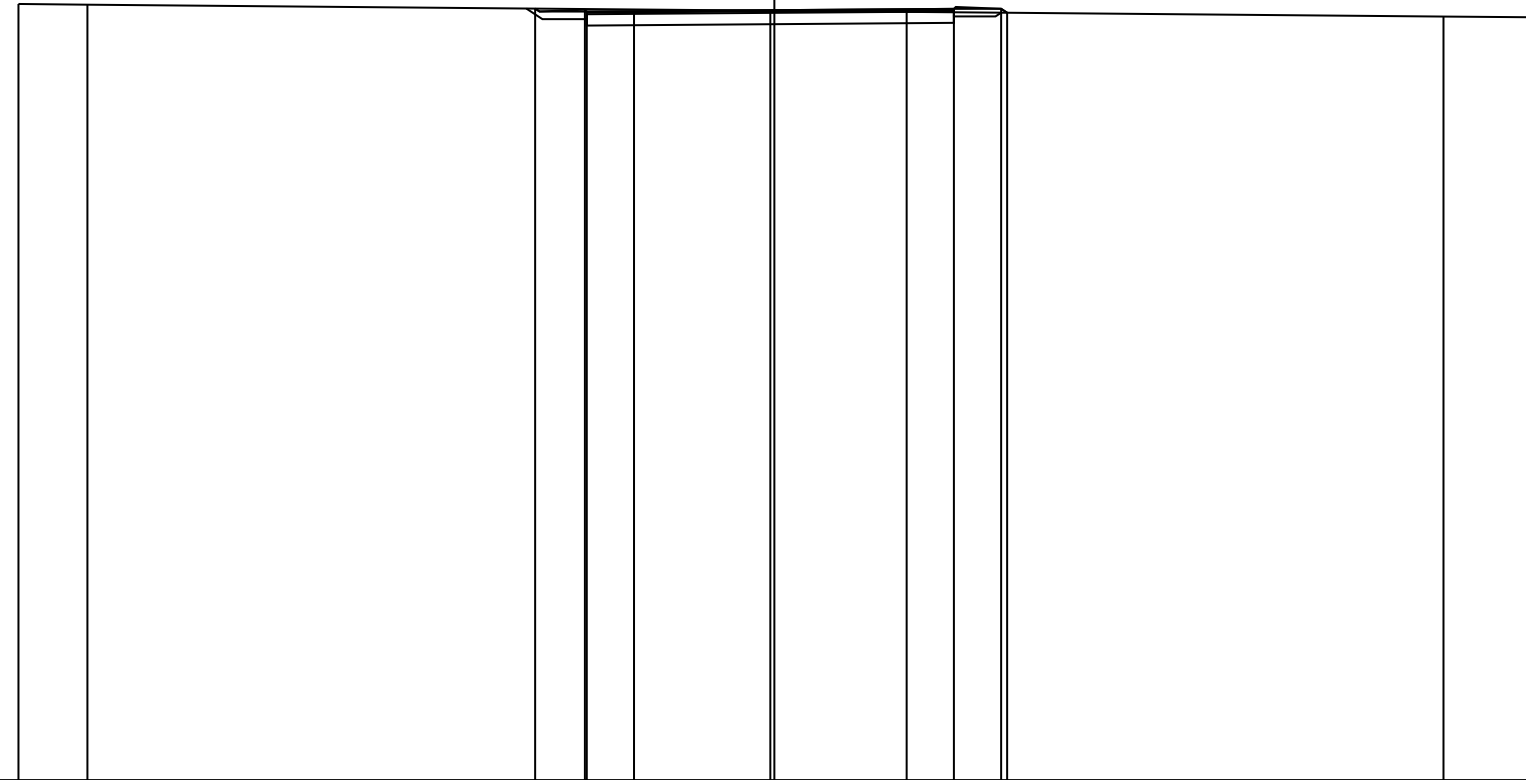

PROGRESSIVE TERRENO	-20.00	-18.18		-5.01					17.70	20.00	
PARZIALI TERRENO	1.82		13.17					22.71		2.30	
QUOTE TERRENO	235.53	235.52		235.40					235.20	235.18	
PROGRESSIVE PROGETTO				-6.33	-4.96	-3.71			-0.11		
PARZIALI PROGETTO				1.37	1.25	3.60		3.61	1.25	1.25	0.16
QUOTE PROGETTO				235.41	235.33	235.34		235.37	235.40	235.41	235.41
									235.30		

PROFILO VIAB.PROVVISORIA 1


SEZIONE 7

PROGRESSIVA 263.89

a USURA m 9.51

215
▼

200
200

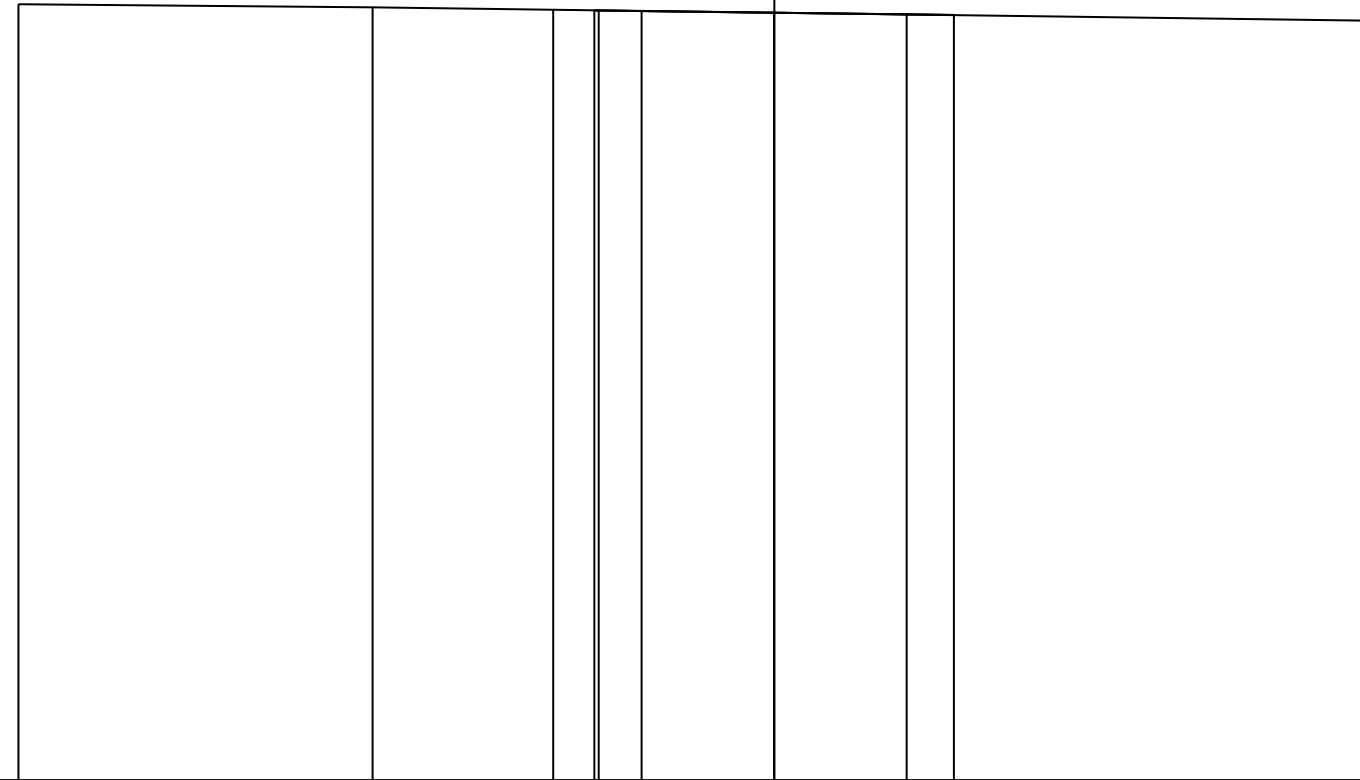

PROGRESSIVE TERRENO	20.00	10.63	5.85	4.65	15.88		
PARZIALI TERRENO	9.37	4.78	1.20	20.53			
QUOTE TERRENO	235.53	235.45	235.38	235.37	235.09		
PROGRESSIVE PROGETTO			4.76	3.51	0.01	3.50	4.75
PARZIALI PROGETTO			1.25	3.50	3.51	1.25	
QUOTE PROGETTO			235.36	235.35	235.30	235.26	235.24